




CONSORCIO EL ALGARROBO  
 LUSHING STALING ZURITA CHUNG  
 INGENIERO CIVIL  
 CIP. N° 174752

Jose Franklin Talledo Coevanas  
 INGENIERO CIVIL  
 CIP. 52167

DIVISION DE ESTUDIOS Y PROYECTOS



CUADRO DE ZAPATAS				
TIPO	DIMENSION A x B	H	PARRILLA	MALLA
Z-01	1.25 X 1.25	0.50	Ø 5/8 @ 0.20	----
Z-02	1.45 X 1.45	0.50	Ø 5/8 @ 0.20	----
Z-03	1.25 X 2.65	0.50	Ø 5/8 @ 0.20	DOBLE MALLA
Z-04	1.25 X 5.60	0.50	Ø 5/8 @ 0.20	DOBLE MALLA
Z-05	Ver en planta	0.50	Ø 5/8 @ 0.20	DOBLE MALLA

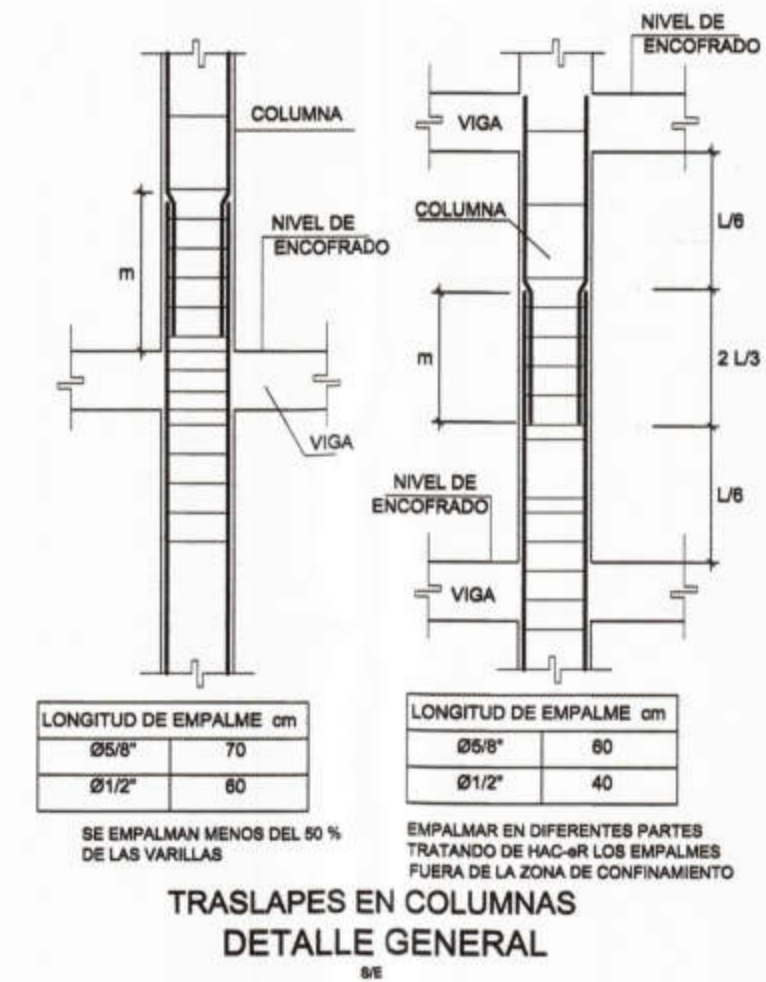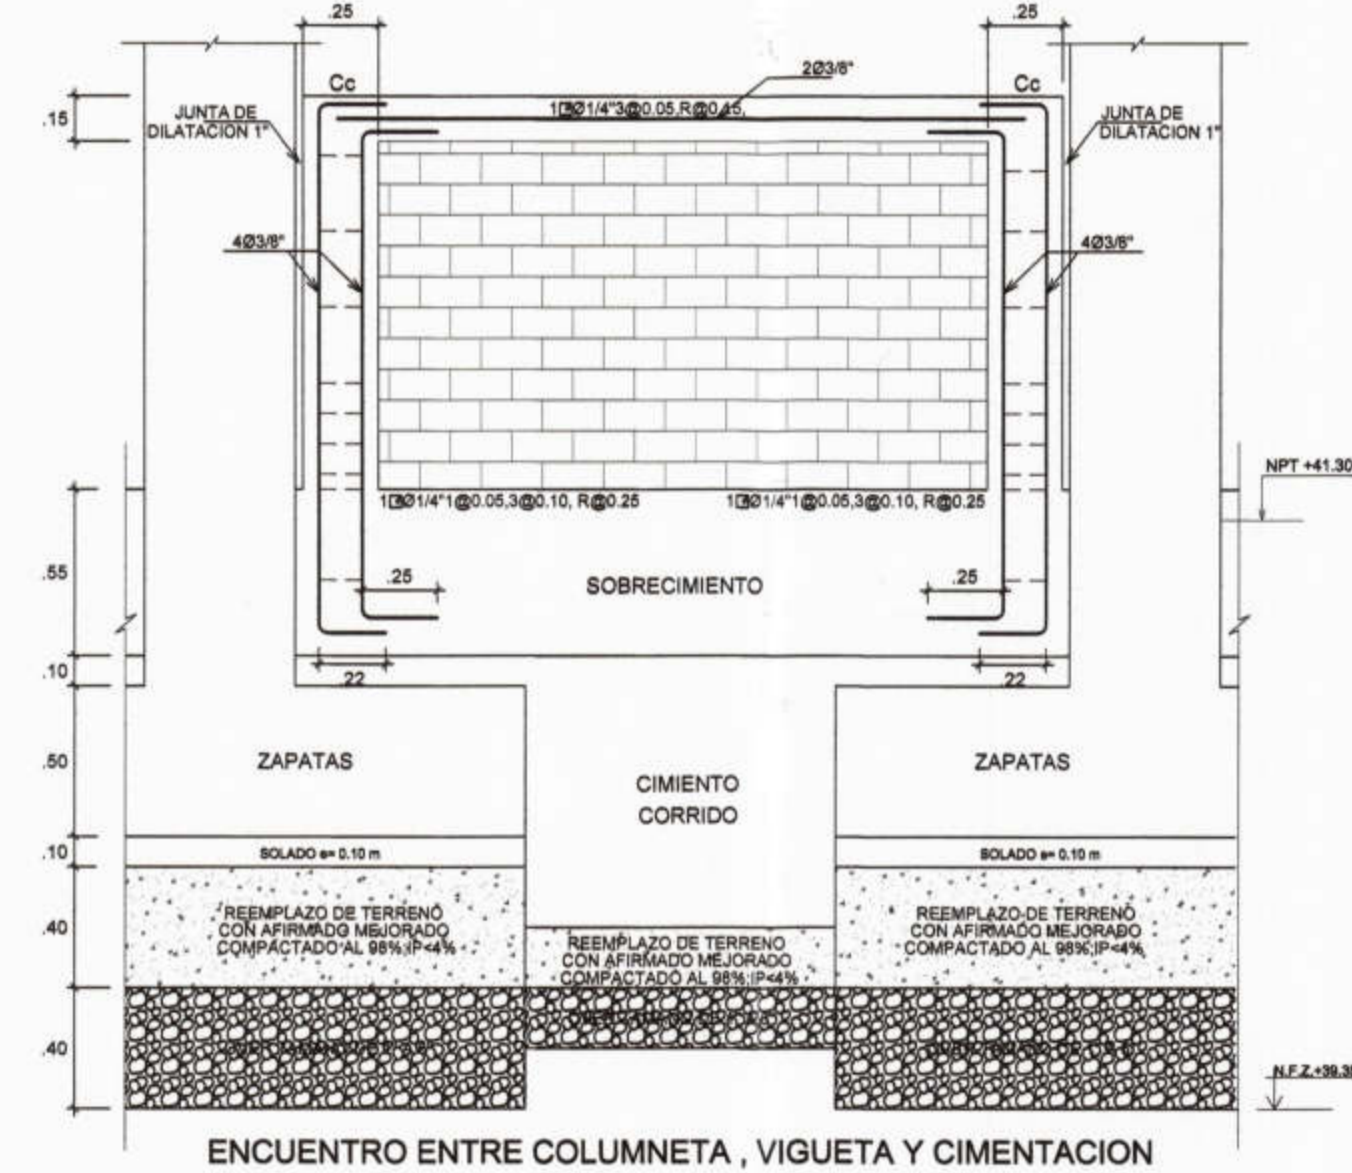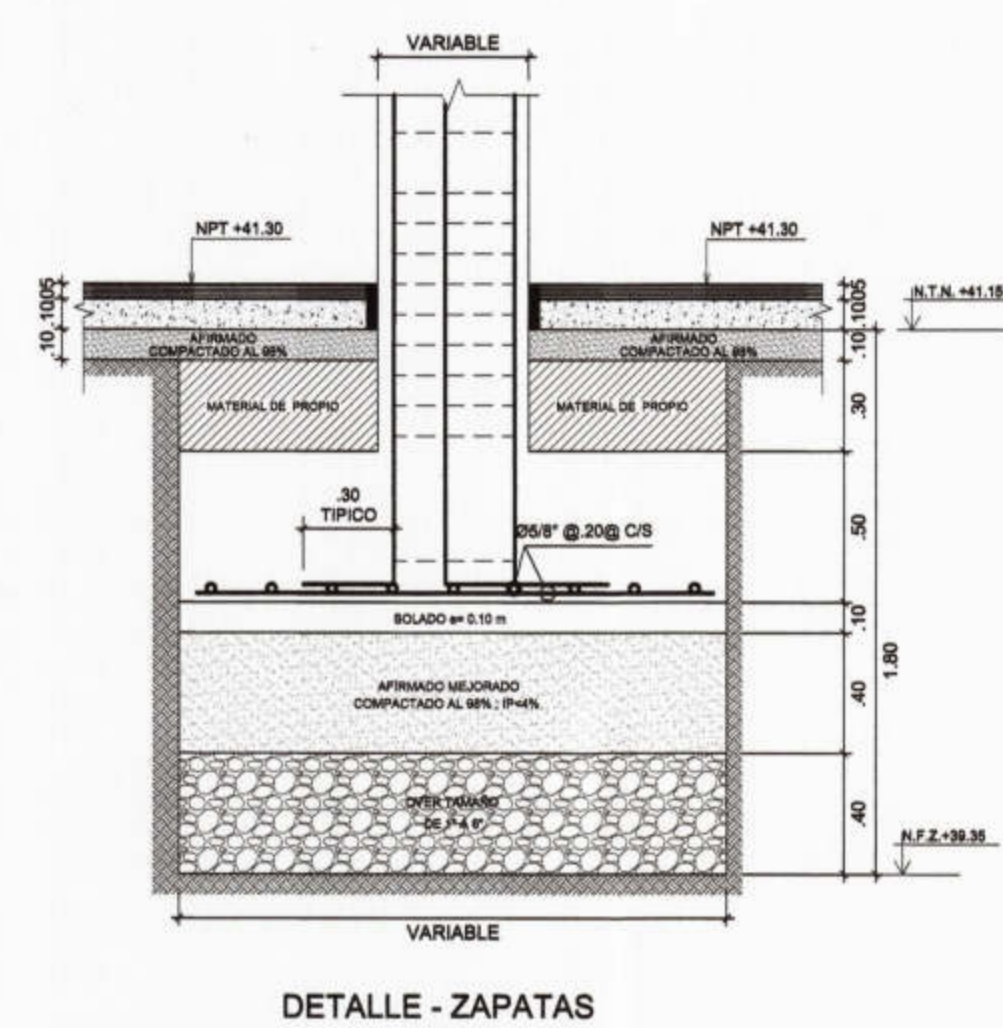

PROYECTO :  
 ELABORACION DE 03 EXPEDIENTES TECNICOS DE INSTITUCIONES EDUCATIVAS, DISTRITO DE PIURA - PROVINCIA DE PIURA - PIURA

COMPONENTE 03:  
 "REHABILITACION DEL LOCAL DE LA INSTITUCION EDUCATIVA PARCEMON SILDARRIAGA MONTEJO PIURA-PROVINCIA PIURA- REGION PIURA"

UBICACION:  
 Departamento: Piura  
 Provincia: Piura  
 Distrito: Piura  
 Sector: Pachitea

CONSULTOR:  
 CONSORCIO EL ALGARROBO

ESPECIALIDAD:  
**ESTRUCTURAS**  
 PLANO:  
 CORTES DE CIMENTACION - DETALLES - MODULO 02  
 DIBUJO: ATHP ESCALA: 1/50 FECHA: SETIEMBRE 2019

ING. LUSHING STALING ZURITA CHUNG  
 CIP 174752  
 JEFE DE PROYECTO:  
 ING. JOSE TALLEDO COEVANAS  
 REVISADO:  
 APROBADO:

OBSERVACIONES	FECHA

LAMINA:  
**MODULO 02**  
**E-10**