




SECCION 9-9

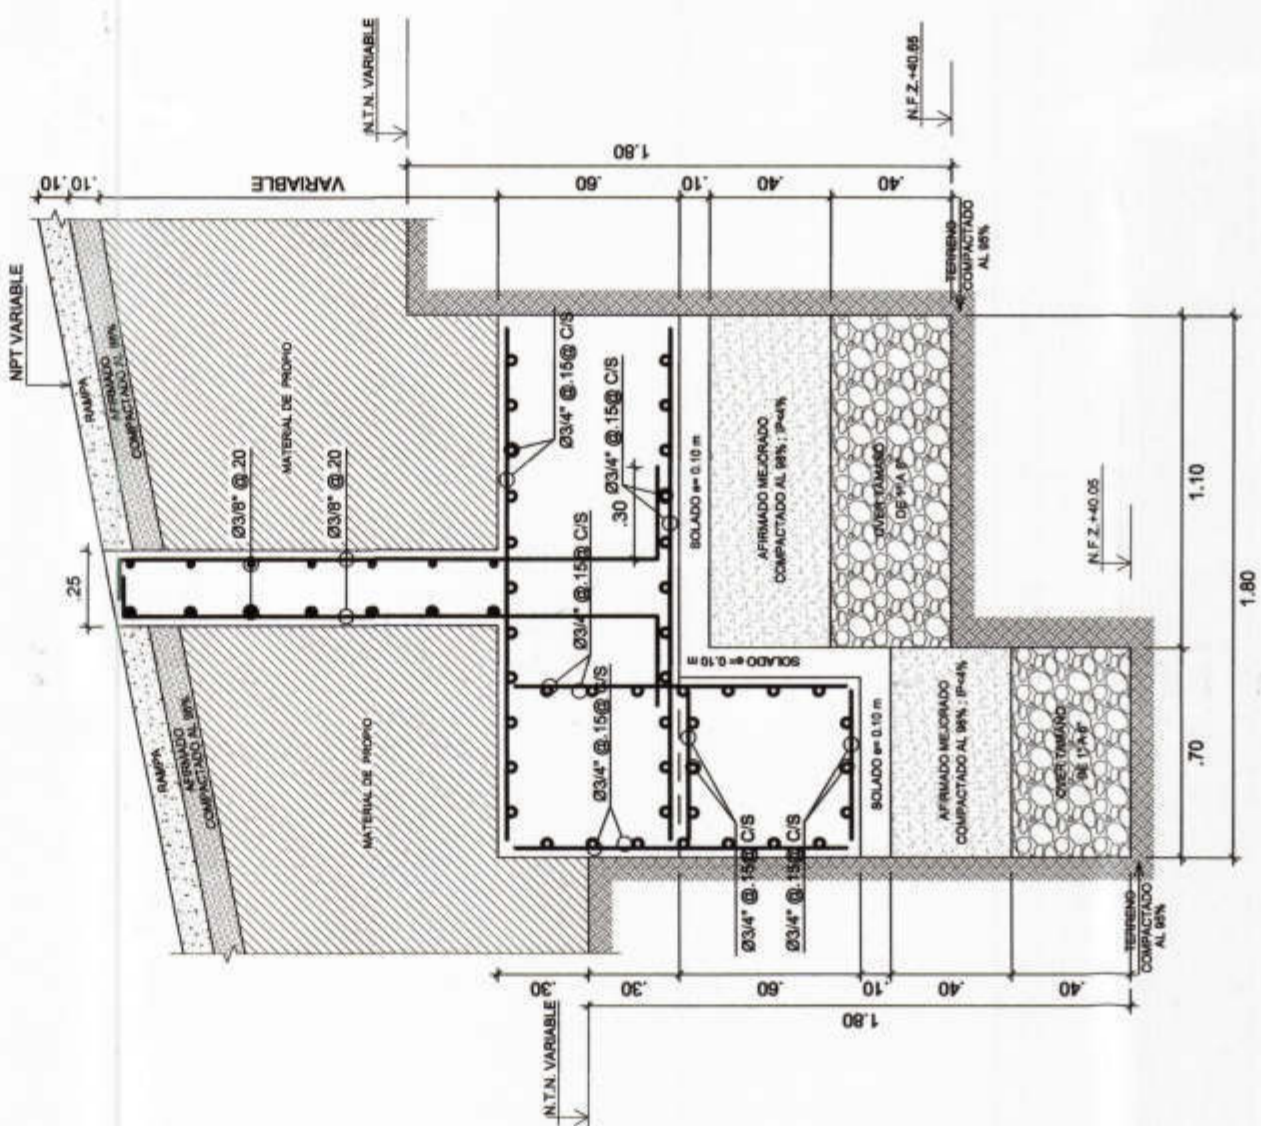


SECCION 8-8

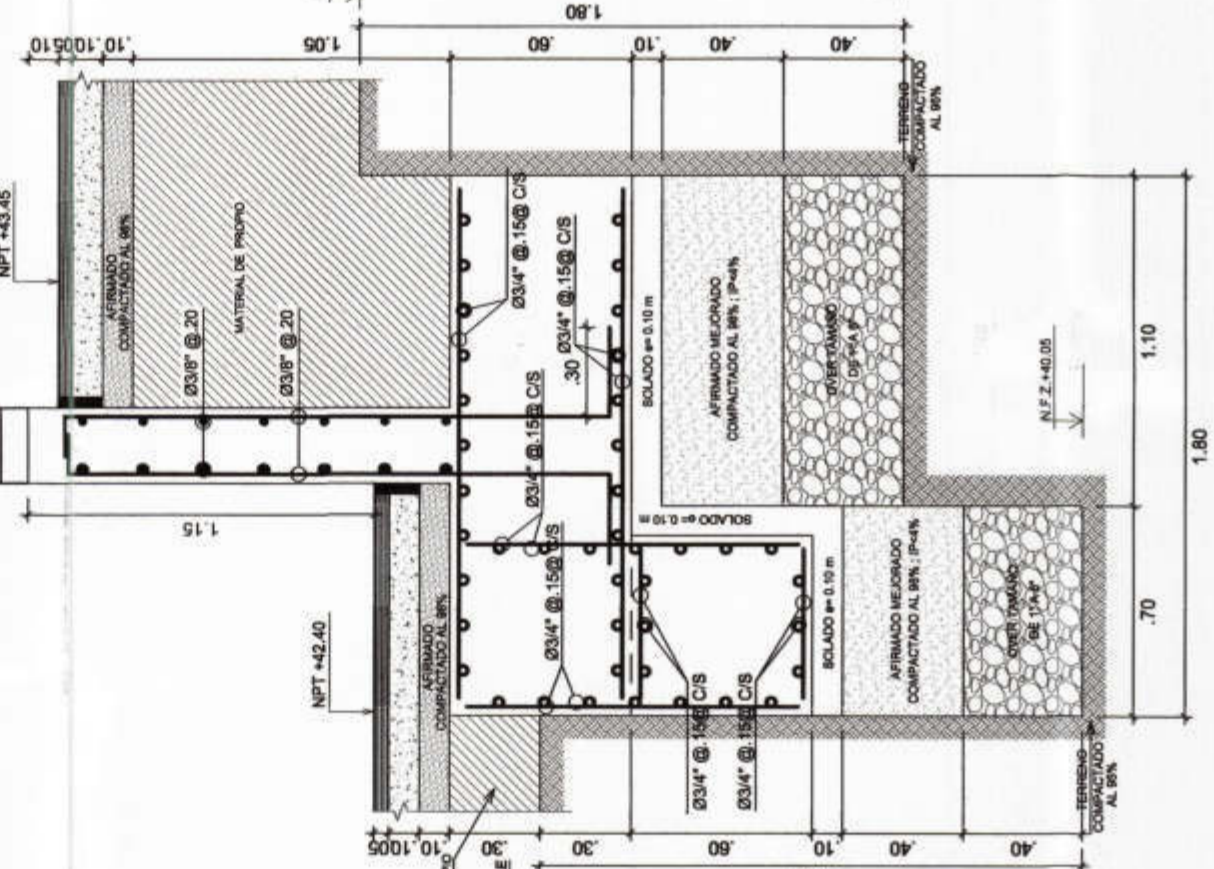


SECCION 7-7

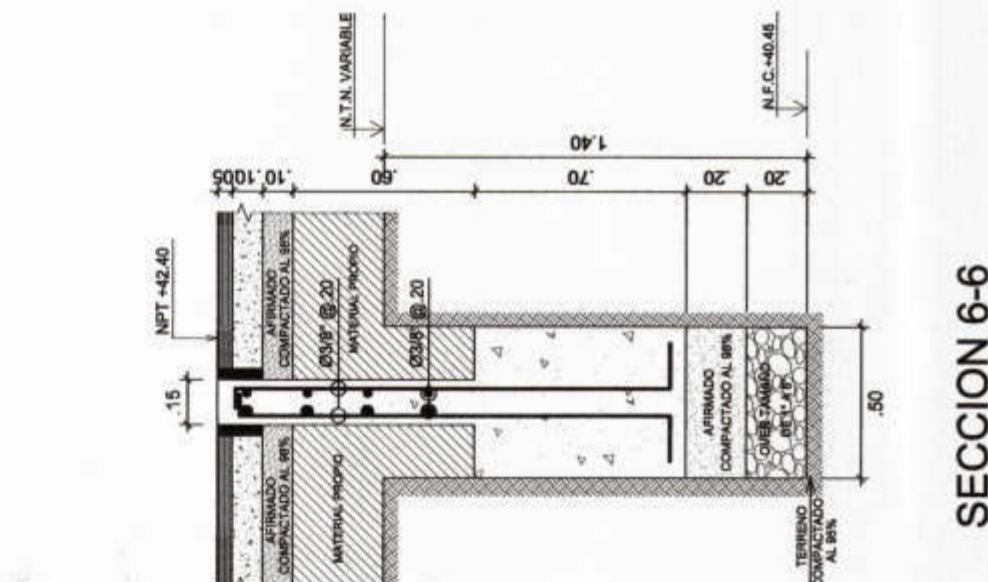


SECCION 6-6

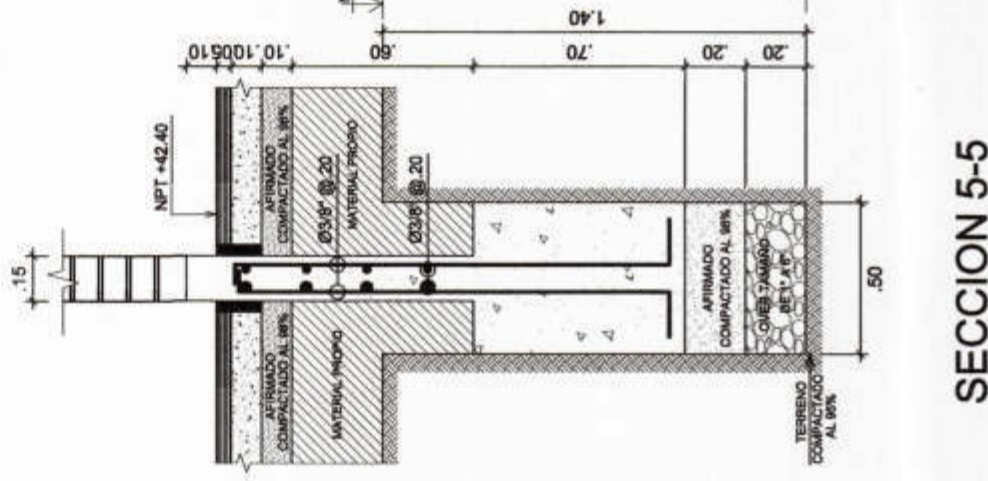


SECCION 5-5

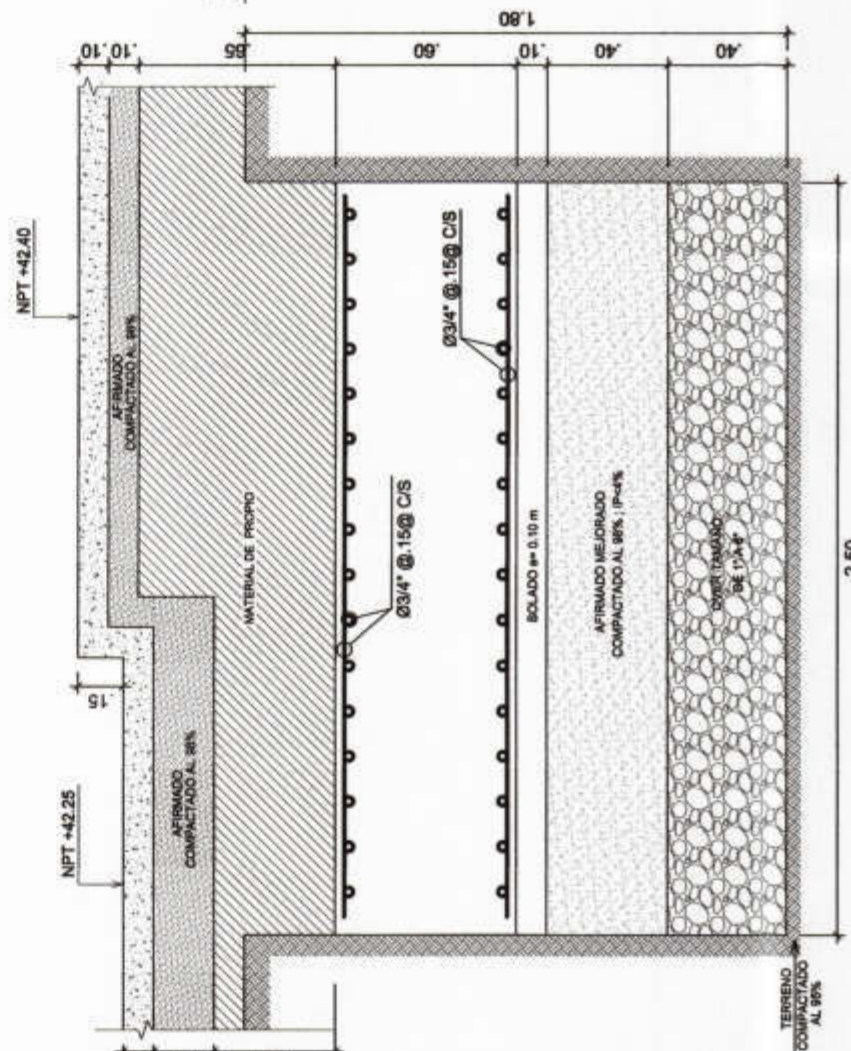


SECCION 4-4

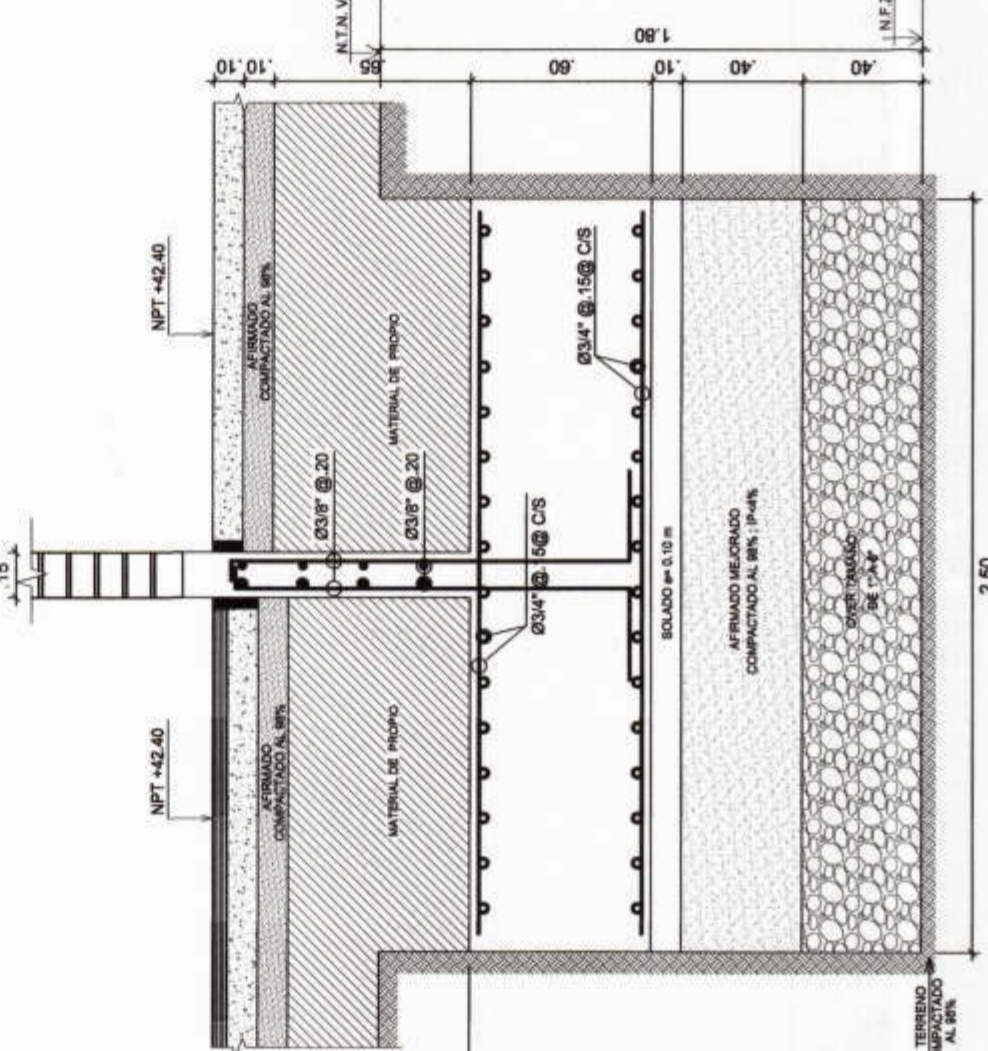


SECCION 3-3

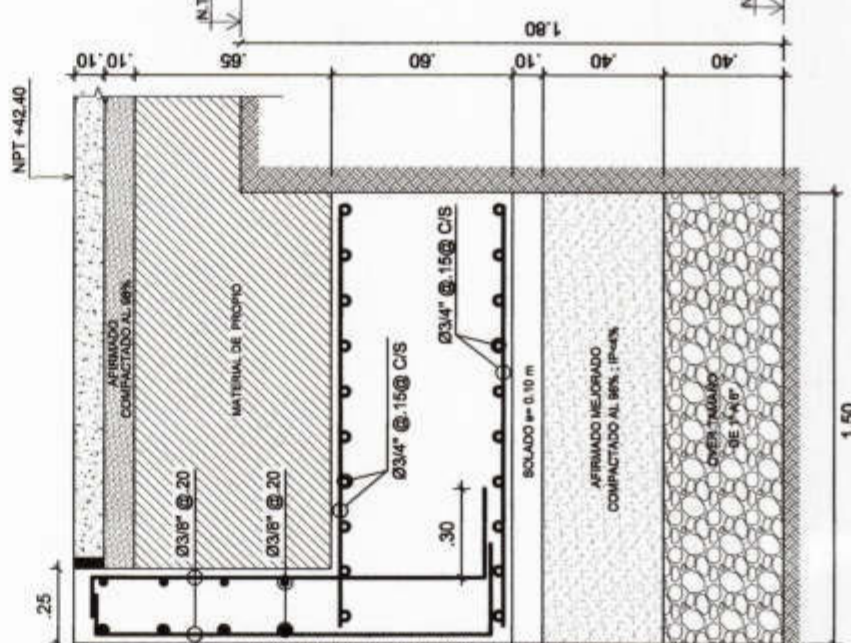


SECCION 2-2

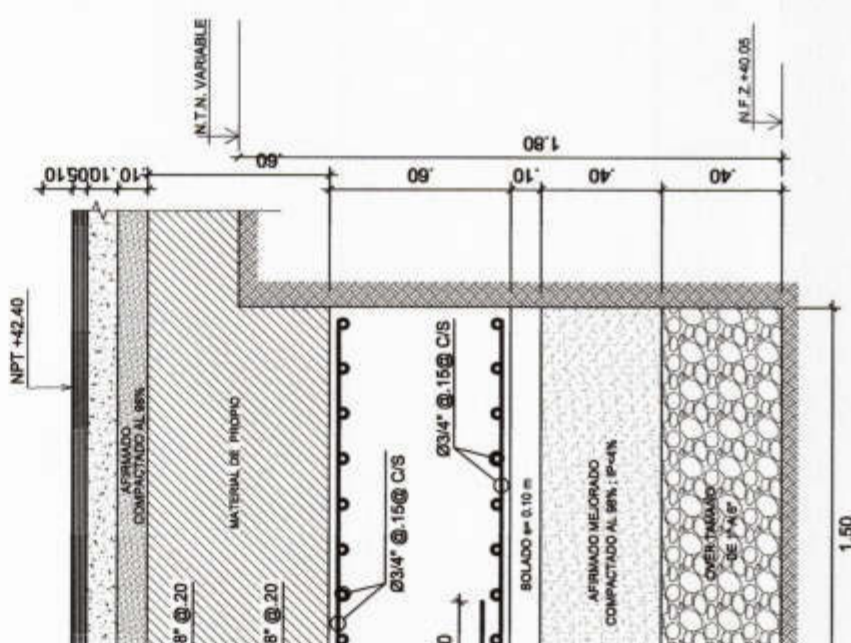


SECCION 1-1

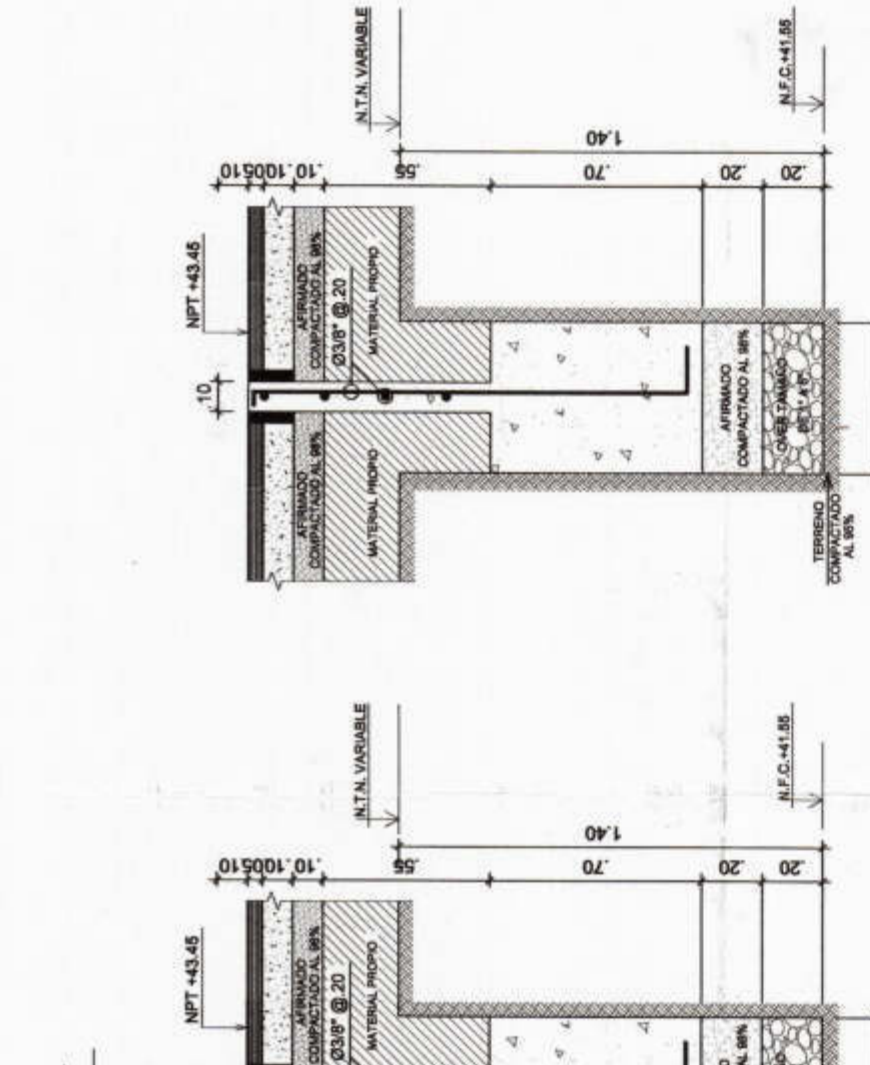


SECCION 20-20

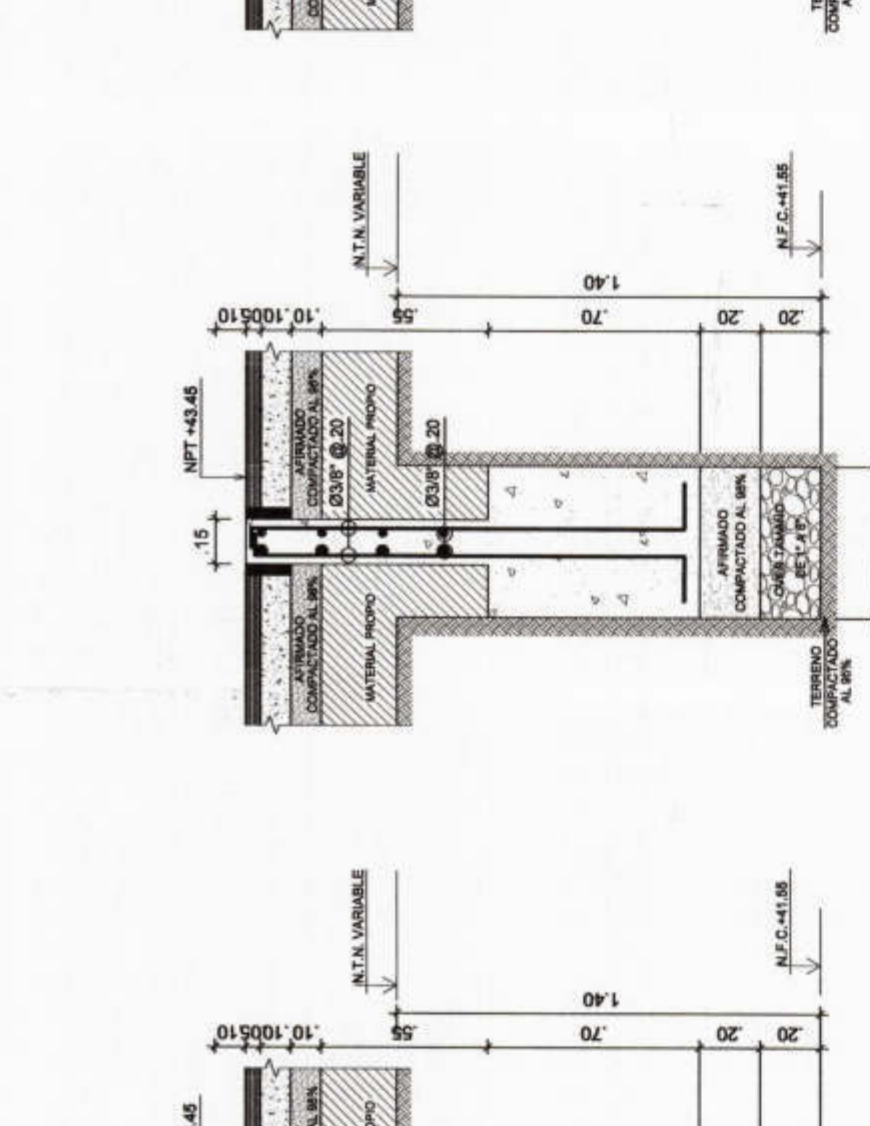


SECCION 19-19

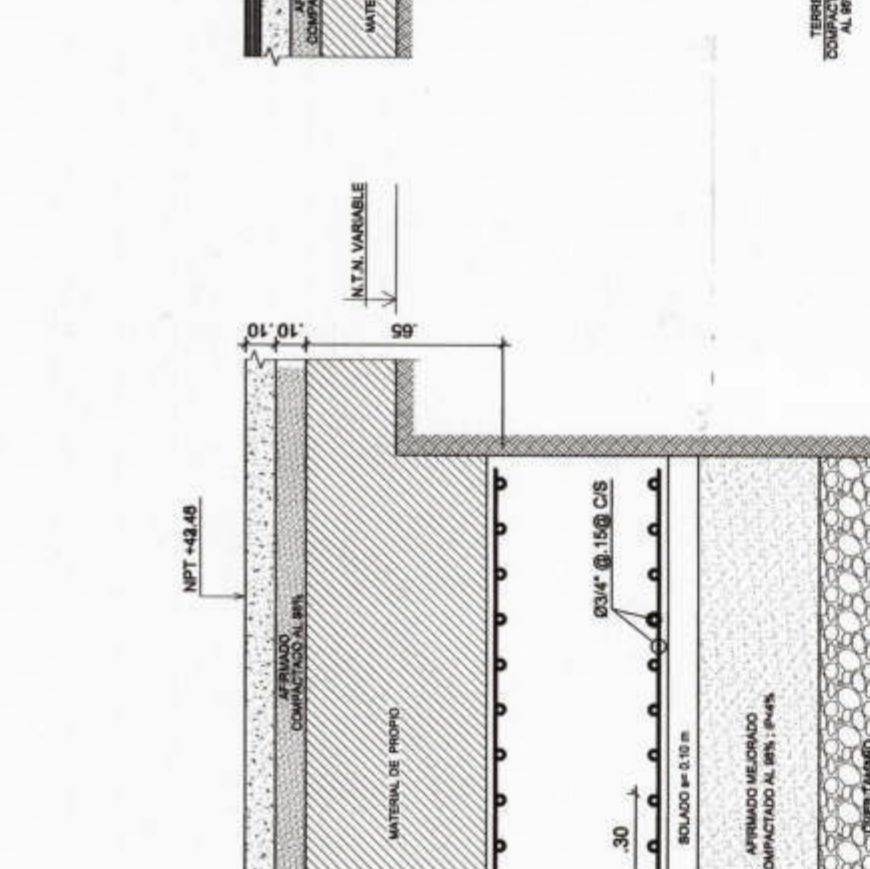


SECCION 17-17

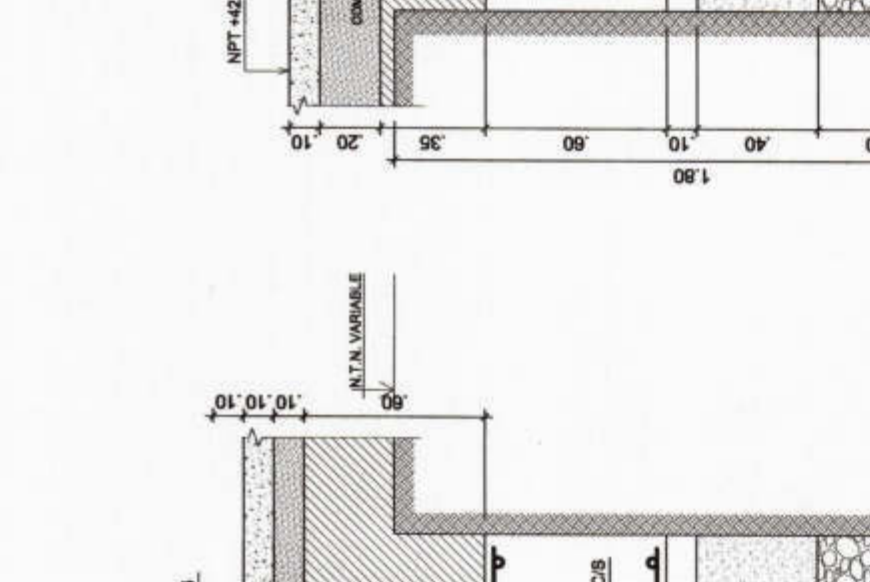


SECCION 16-16

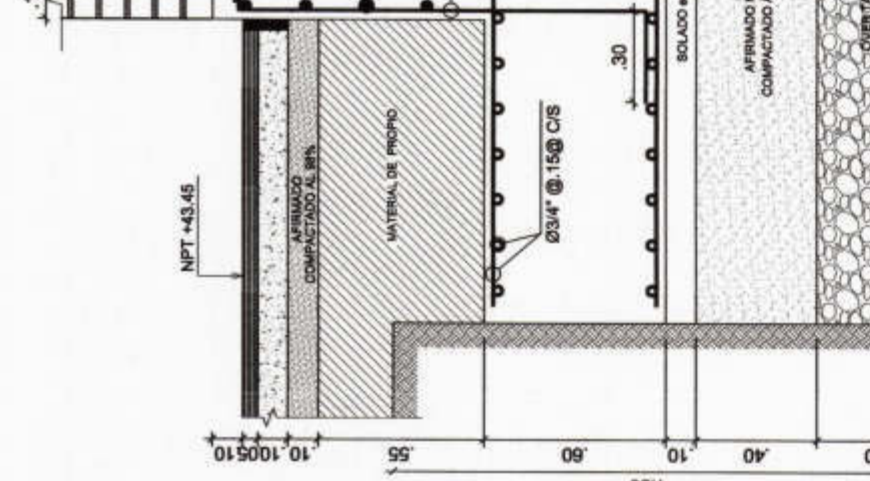


SECCION 15-15

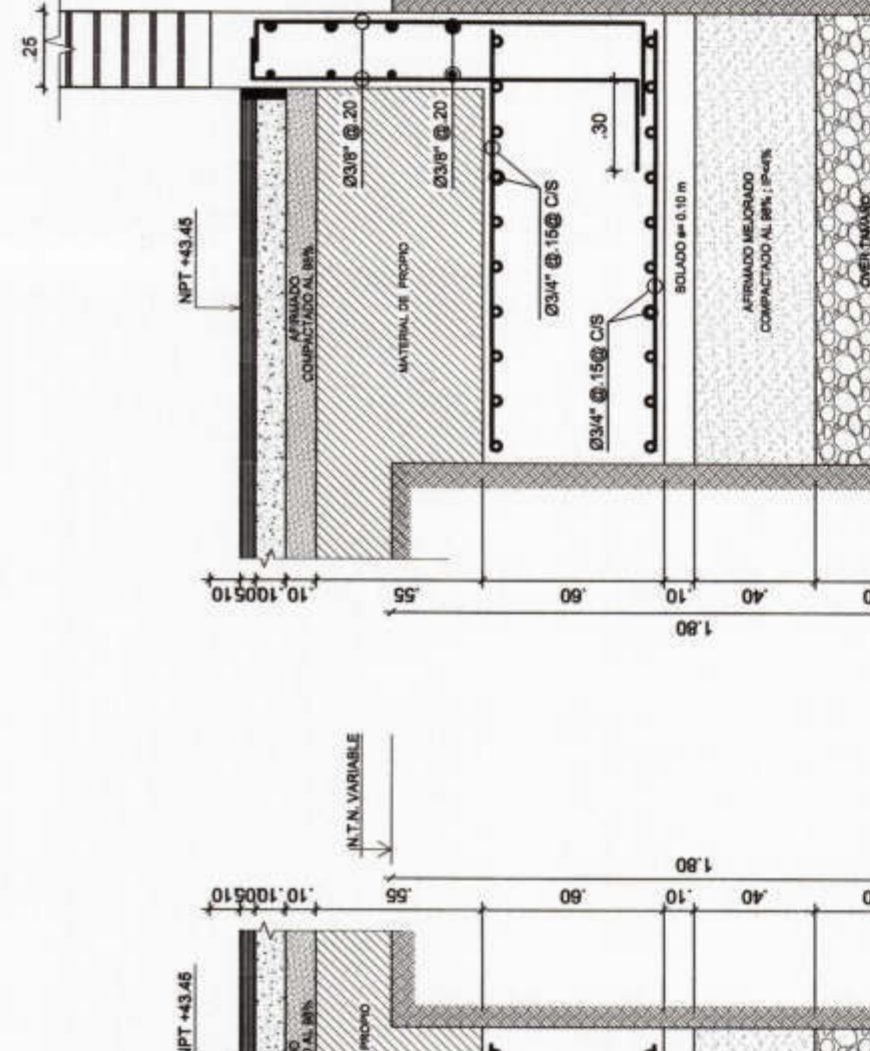


SECCION 14-14

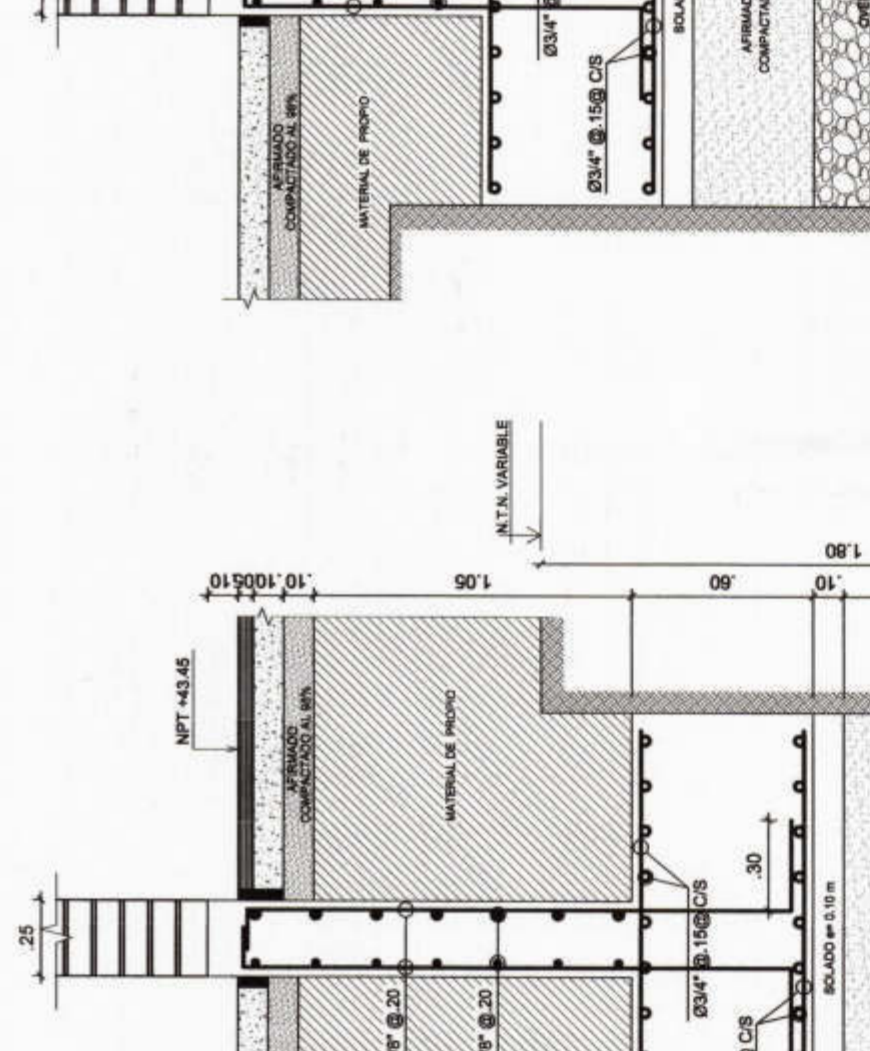

SECCION 13-13

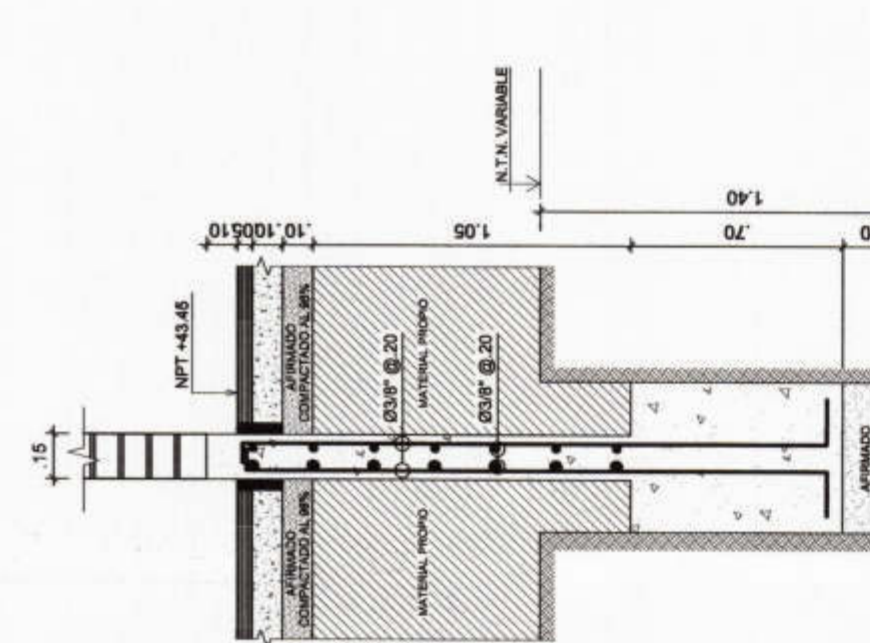


SECCION 12-12

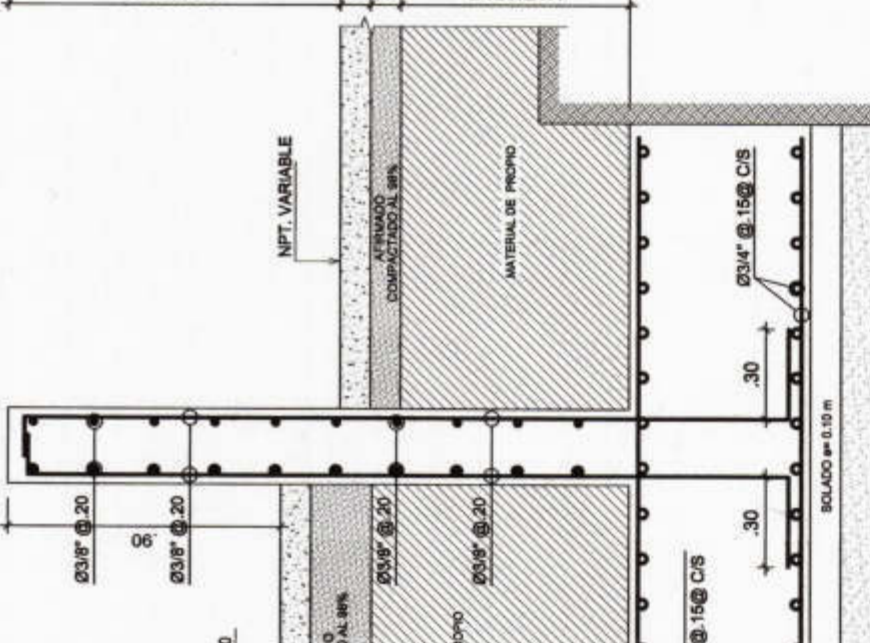


SECCION 11-11


SECCION 10-10

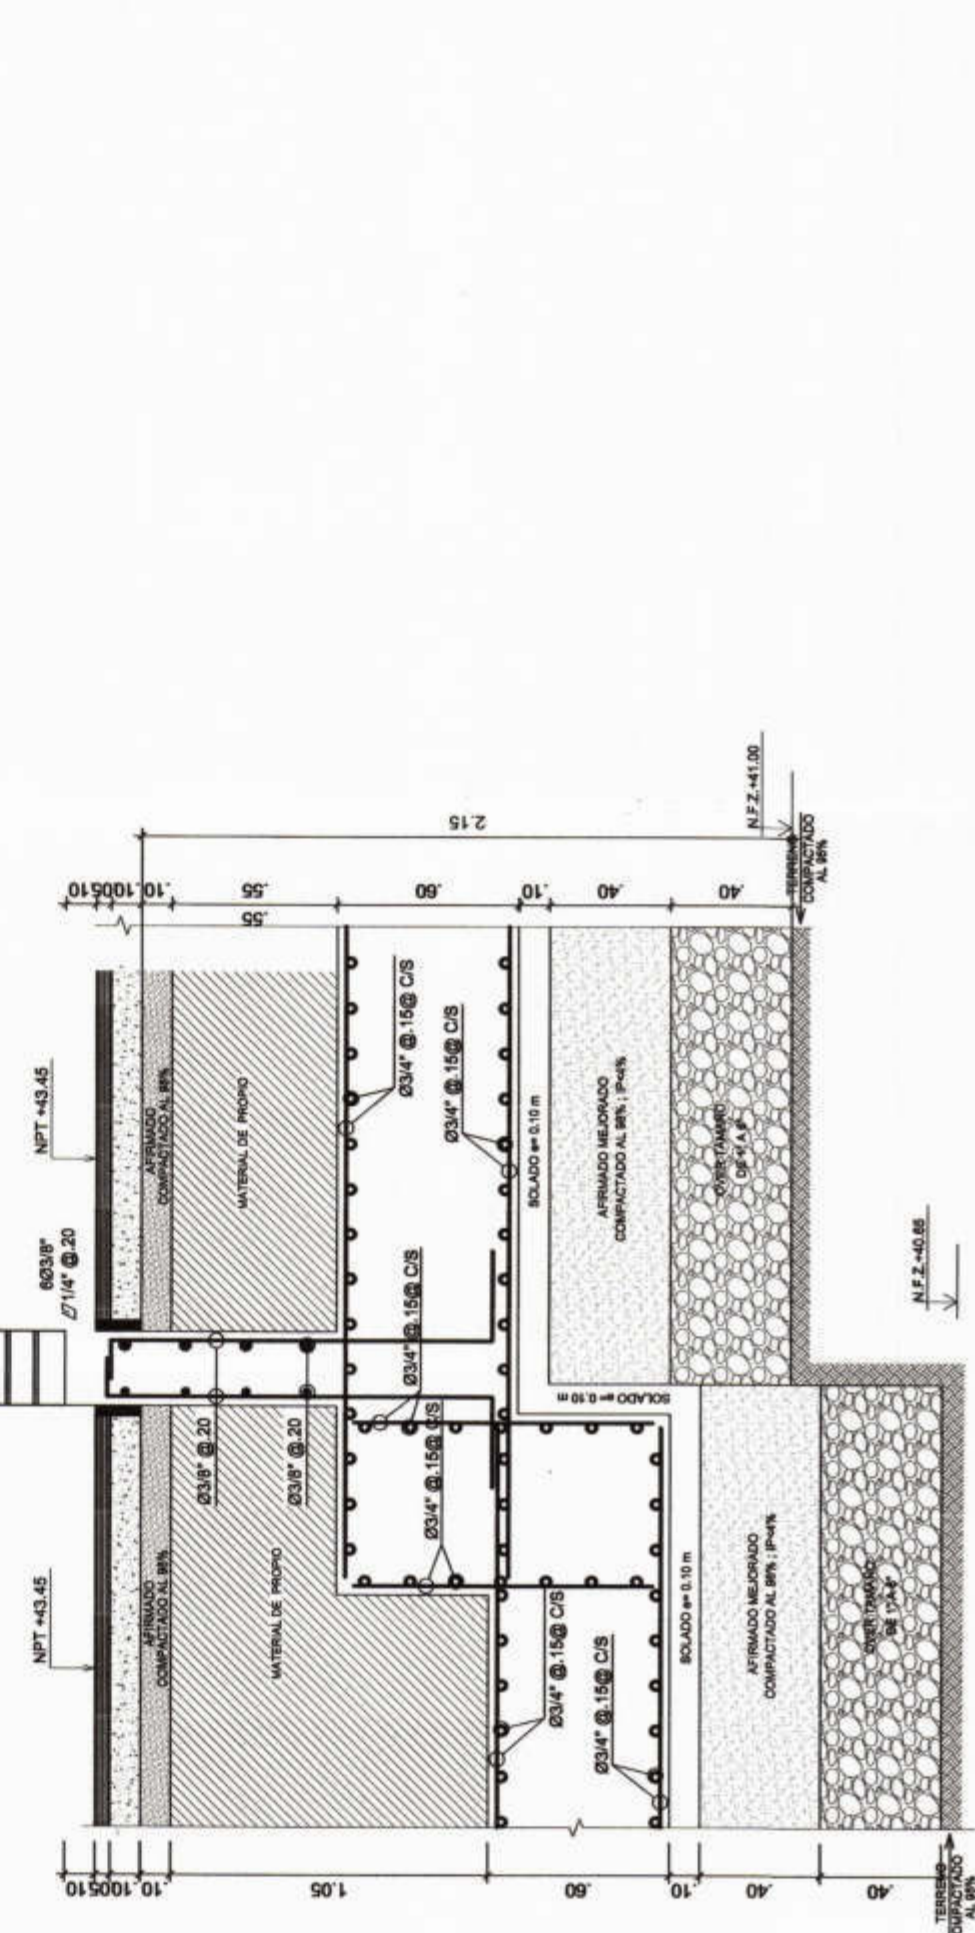


SECCION Y-Y

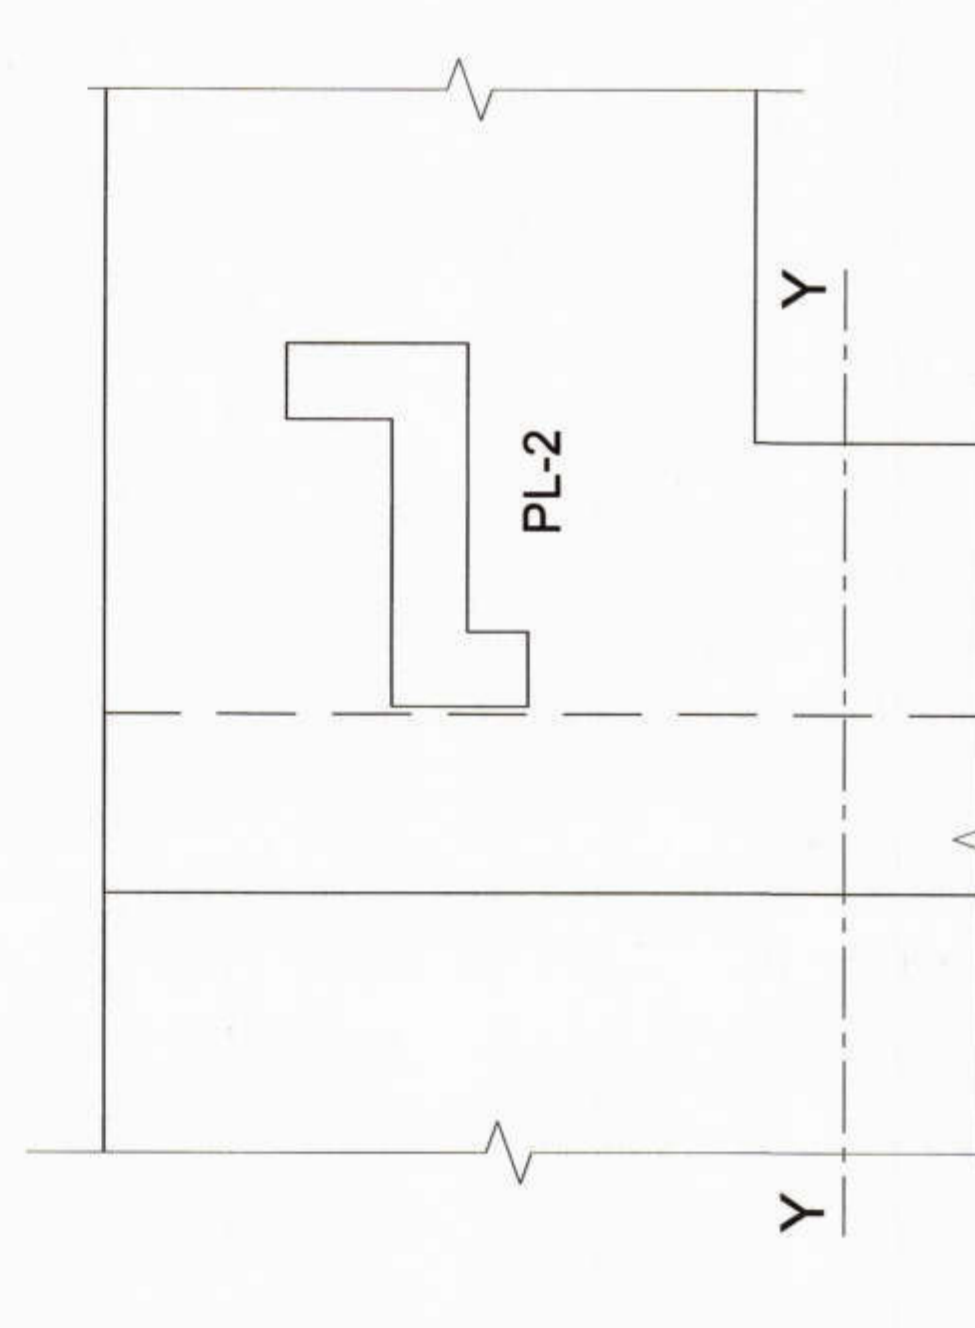


PLANTA - DETALLE 2

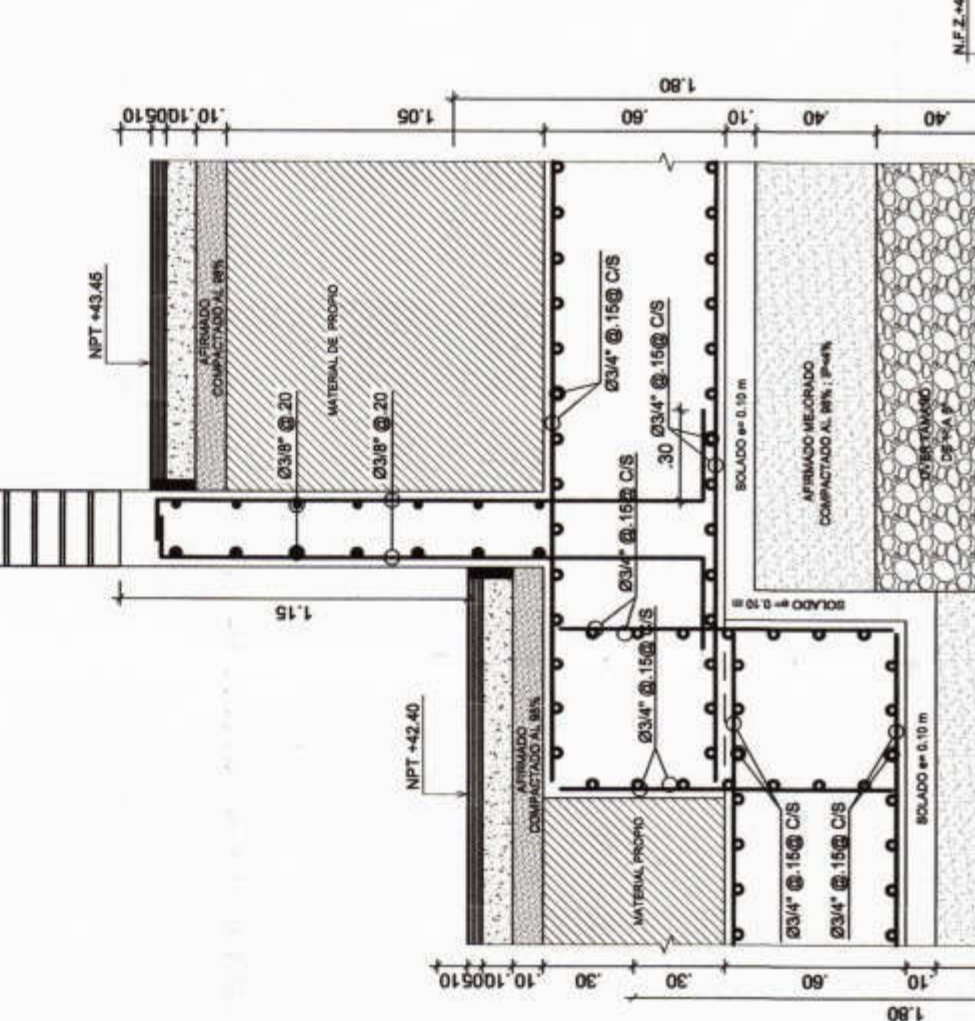


SECCION X-X

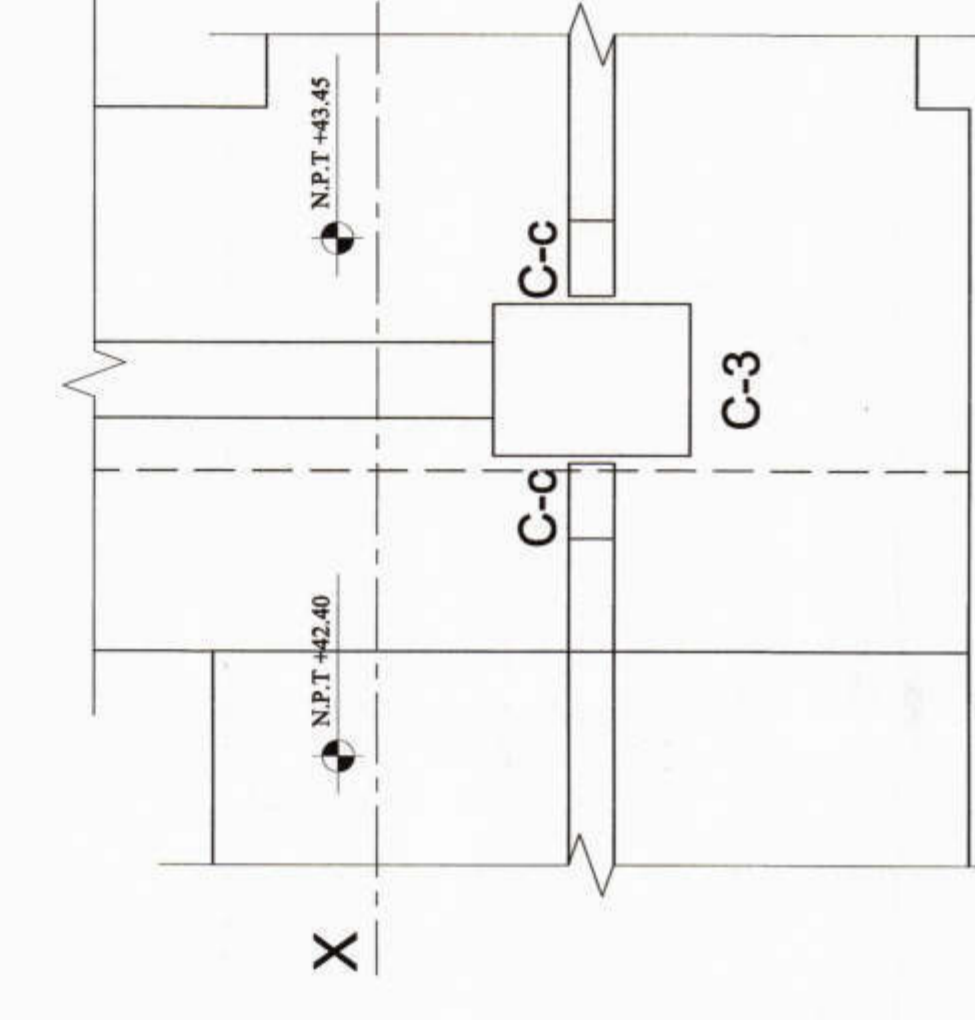


PLANTA - DETALLE 1

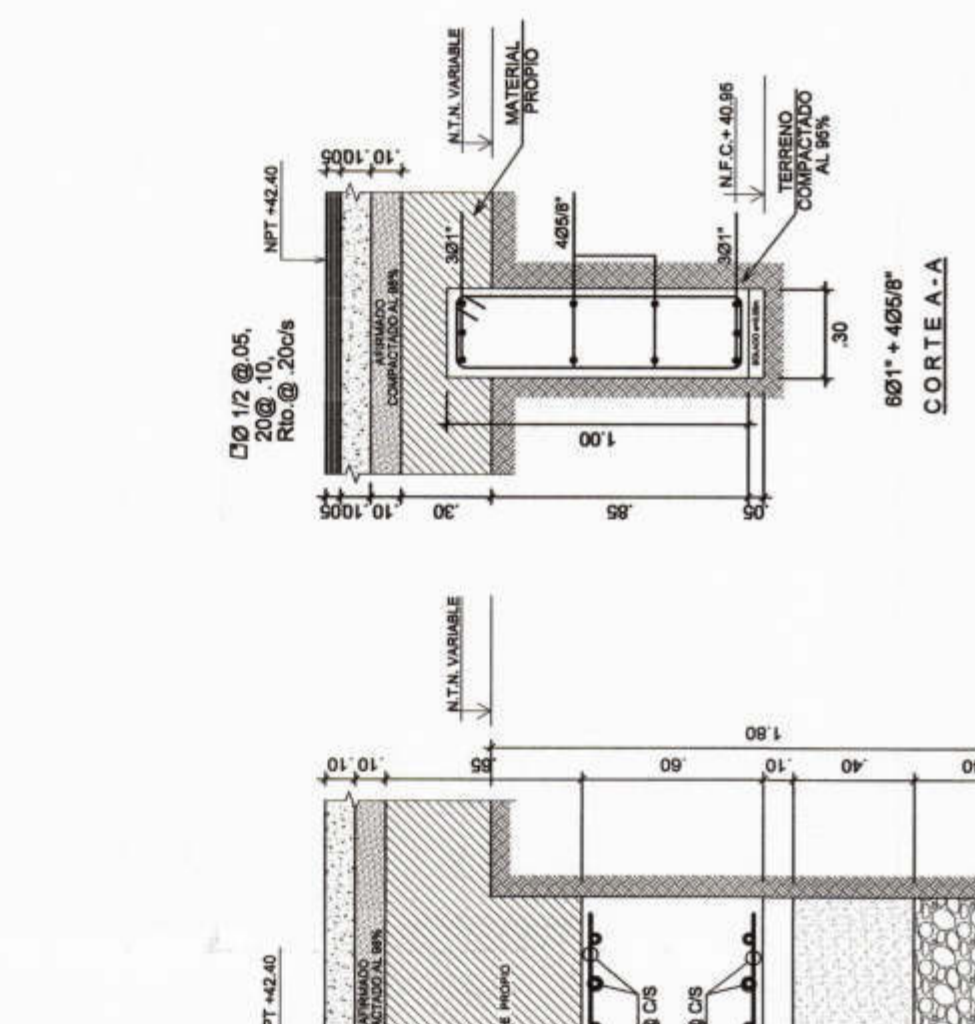


VIGA DE CIMENTACION (V-C1)

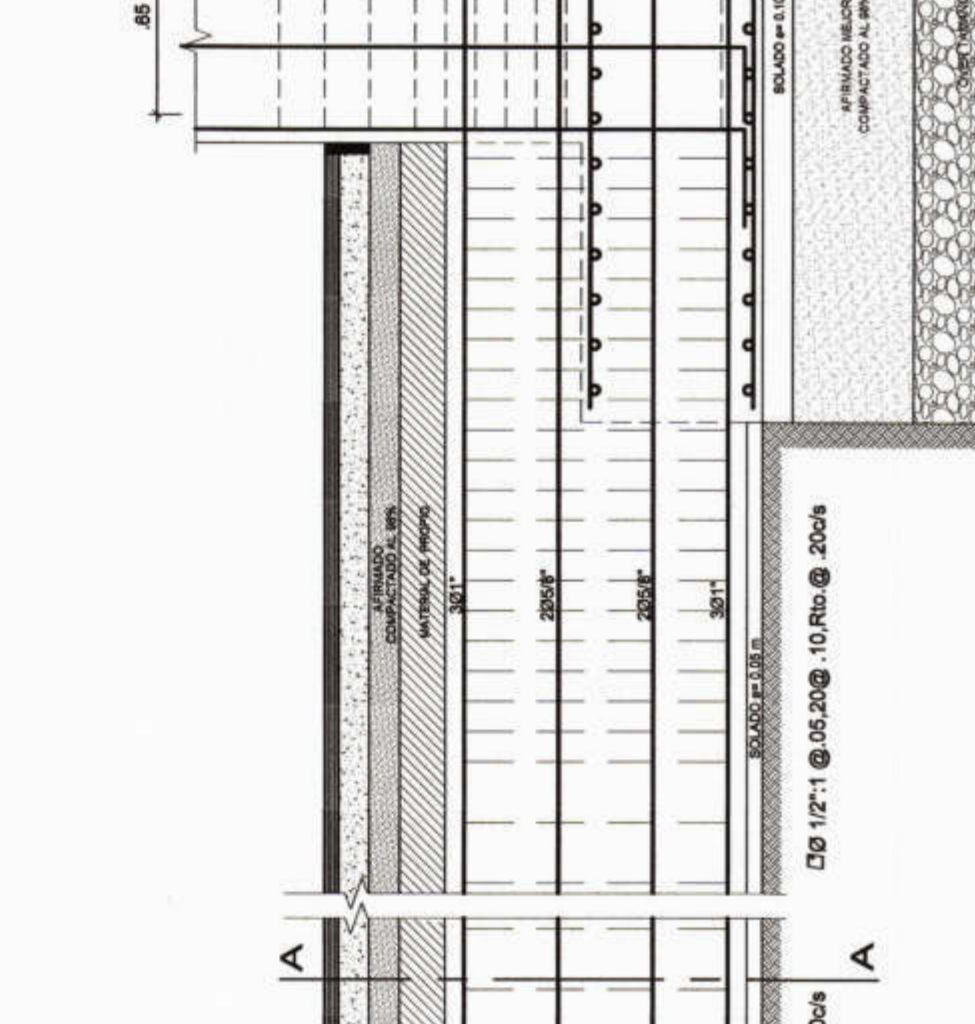


VIGA DE CIMENTACION (V-C1)

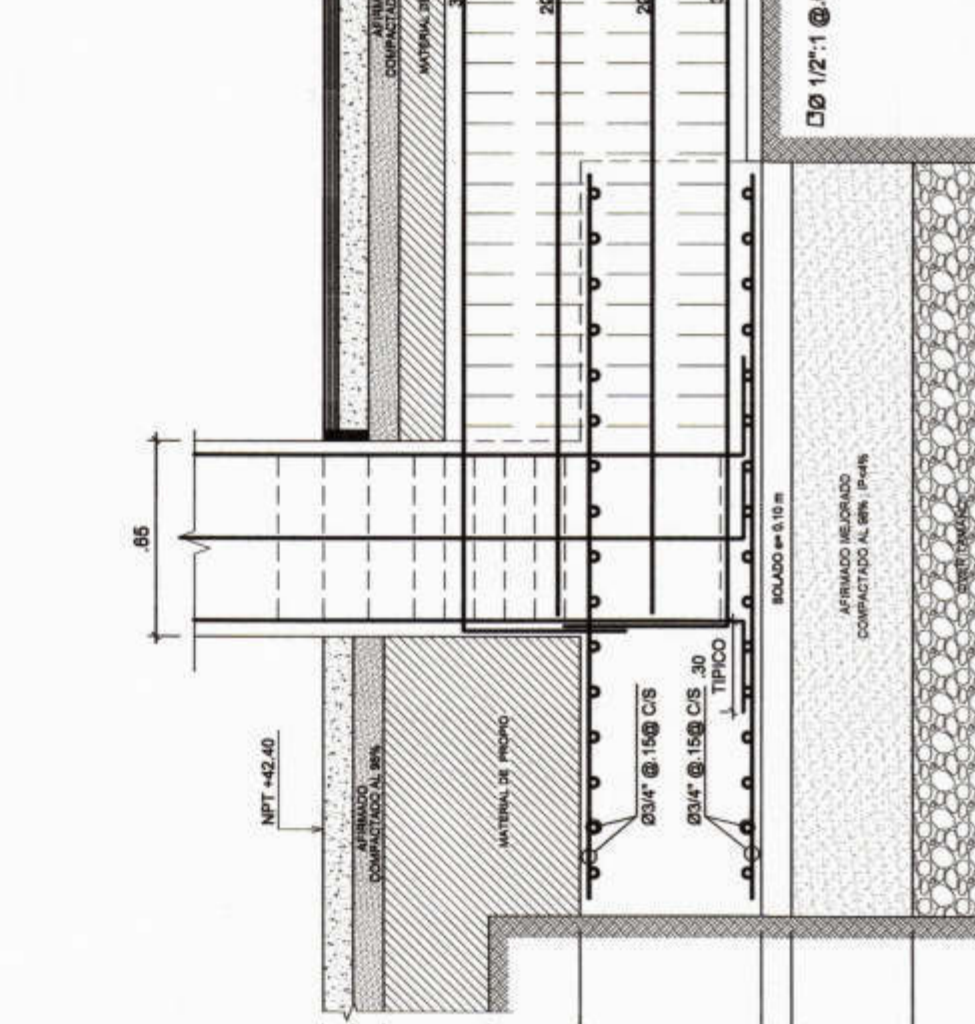


VIGA DE CIMENTACION (V-C1)

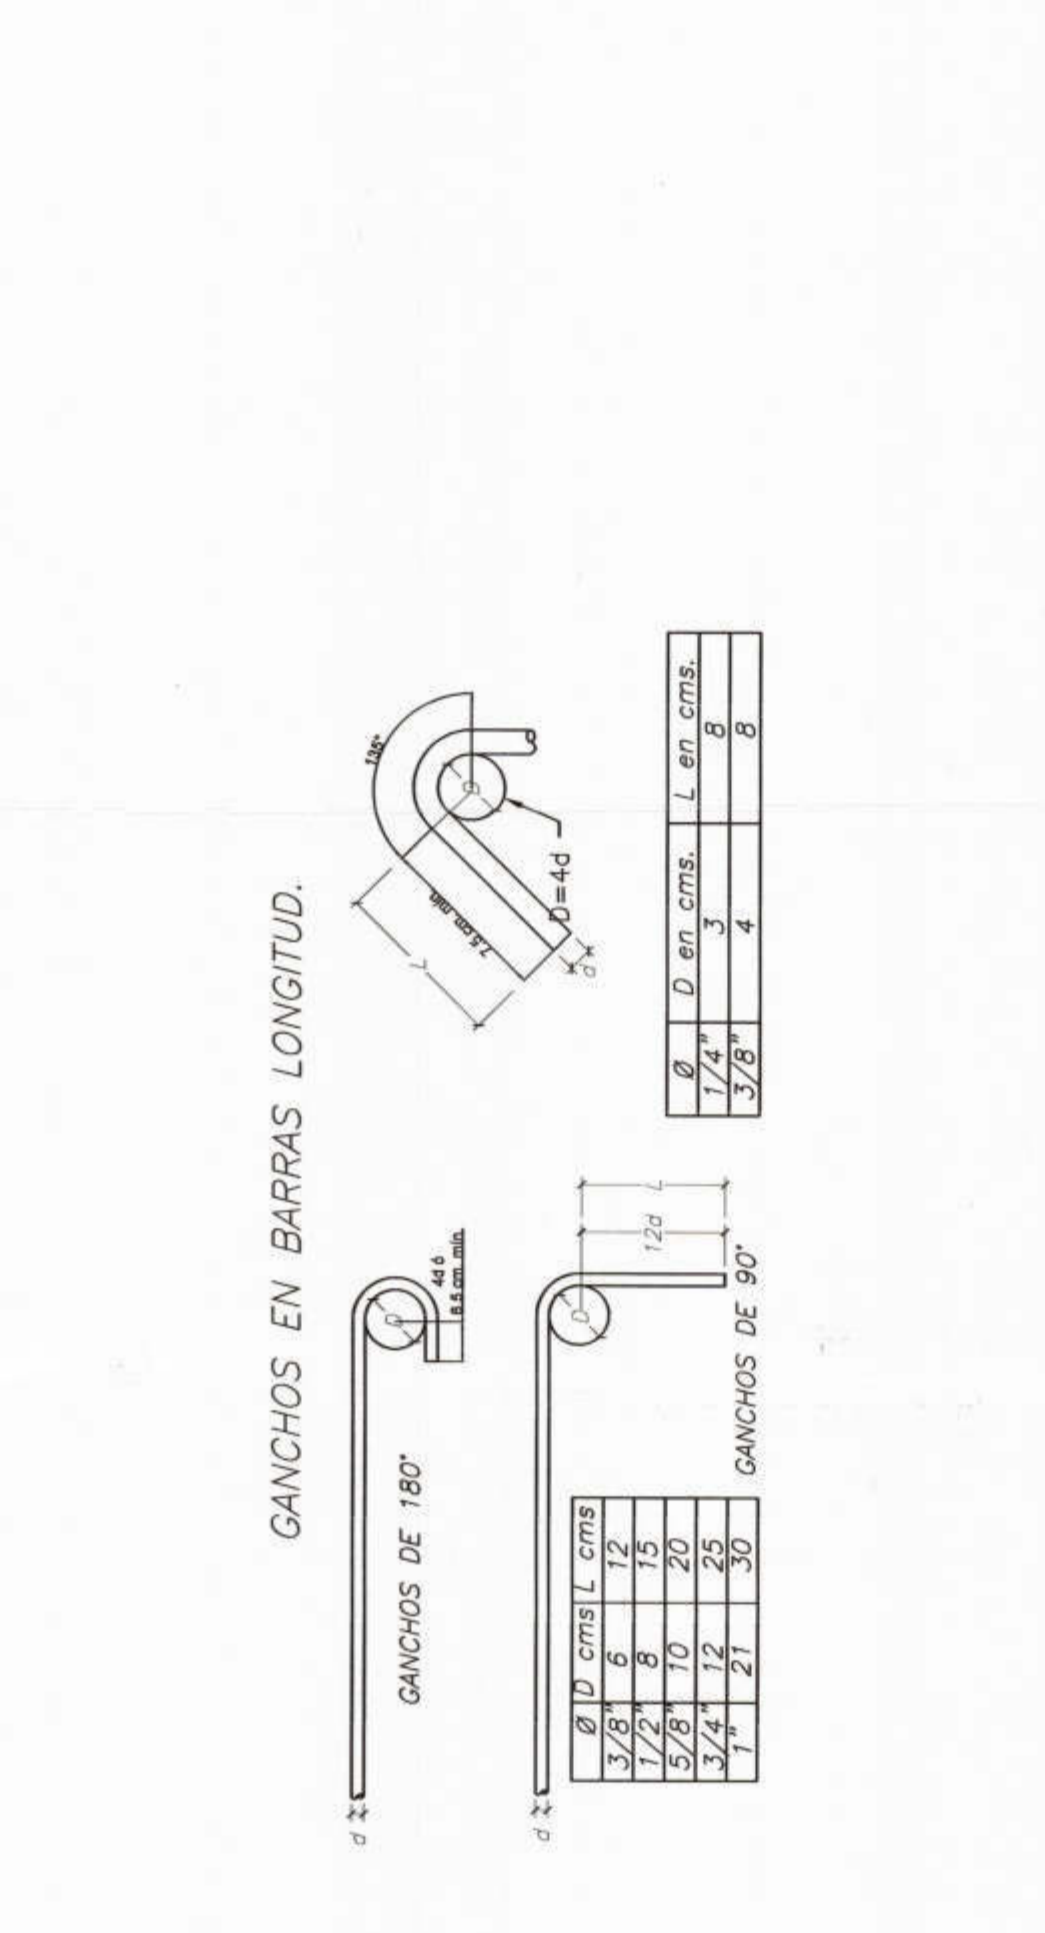


VIGA DE CIMENTACION (V-C1)

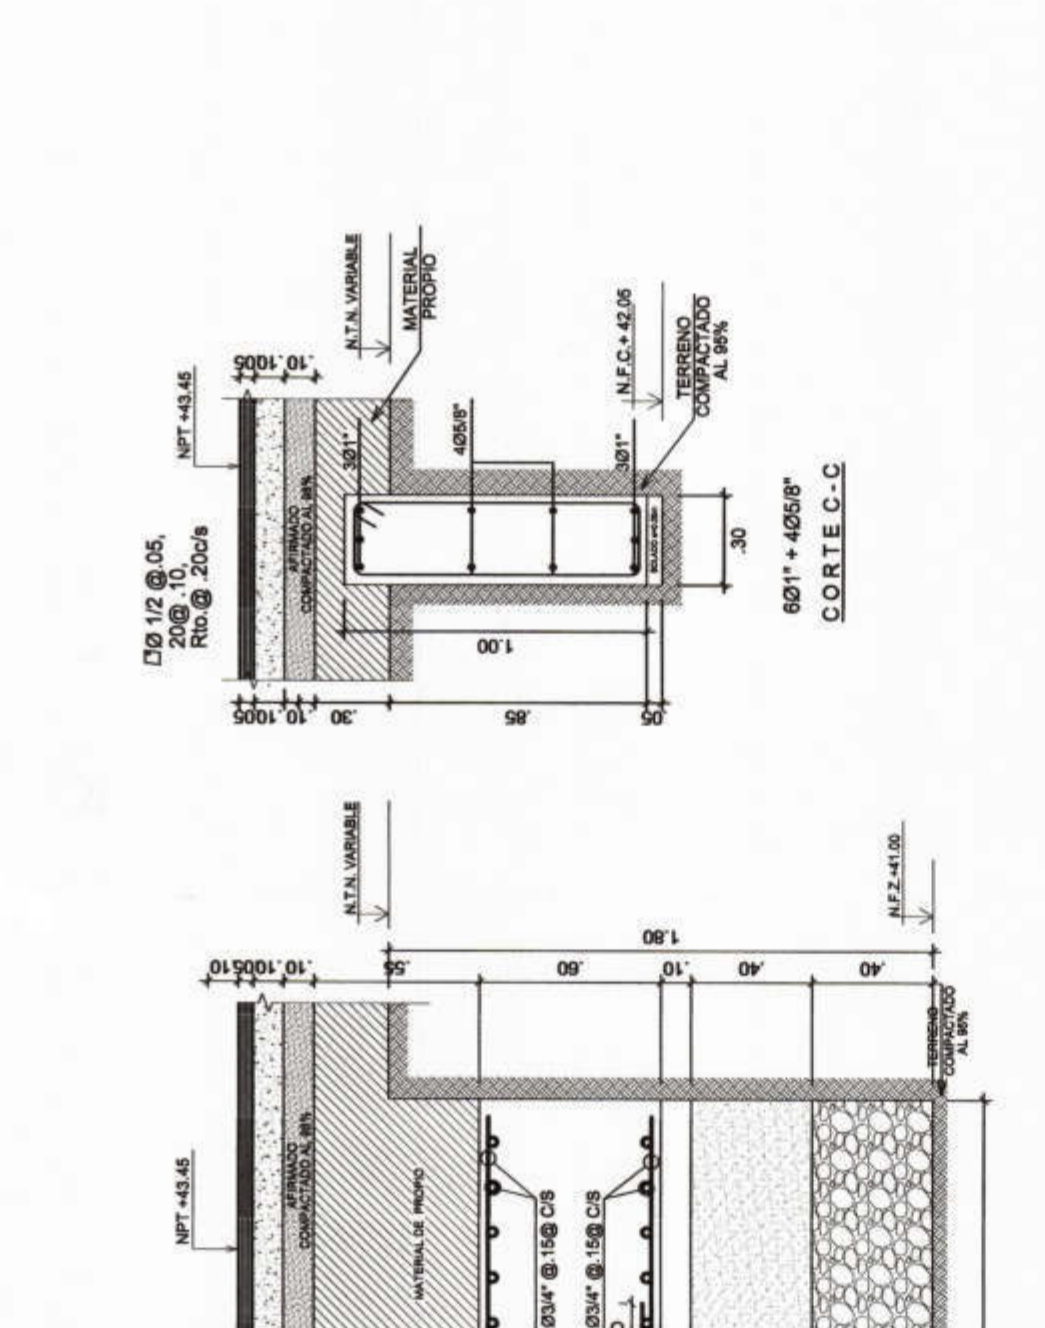


VIGA DE CIMENTACION (V-C1)

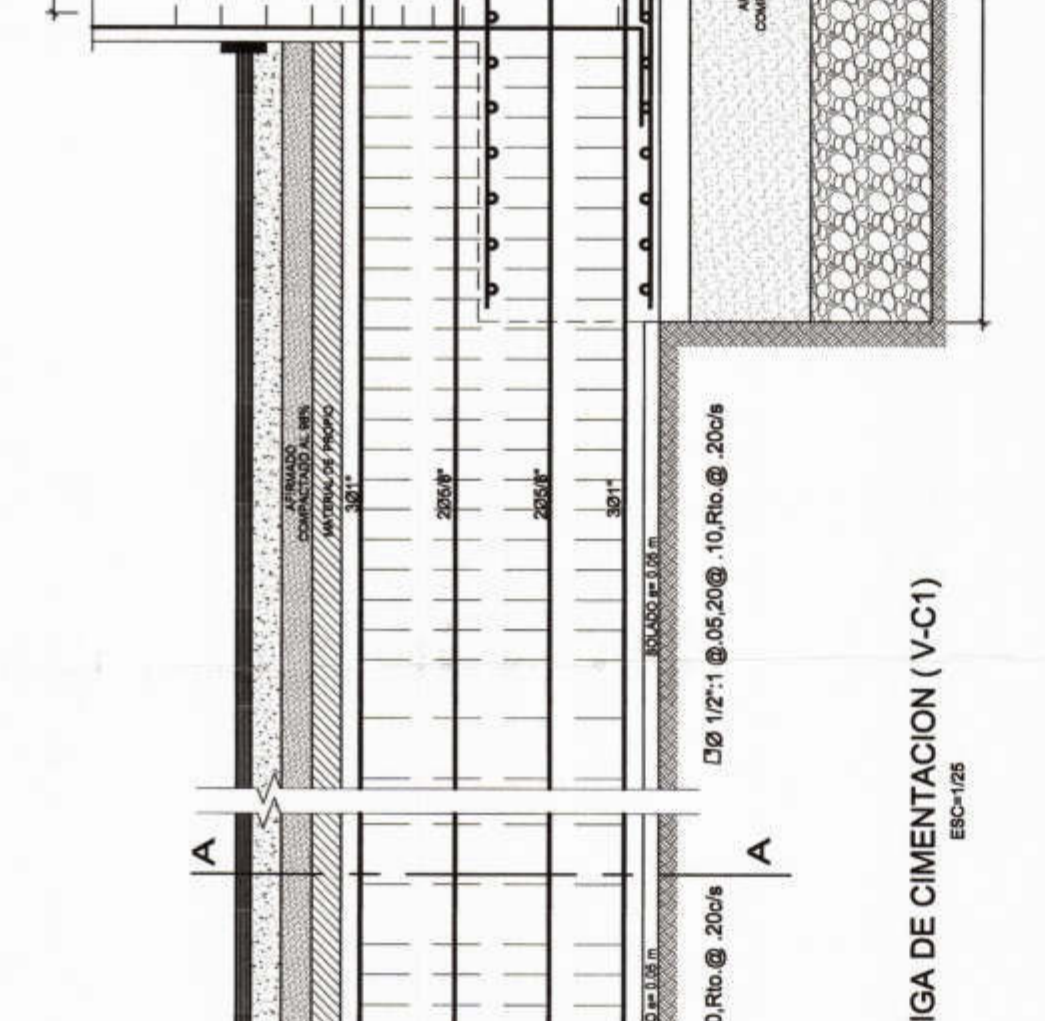


VIGA DE CIMENTACION (V-C1)

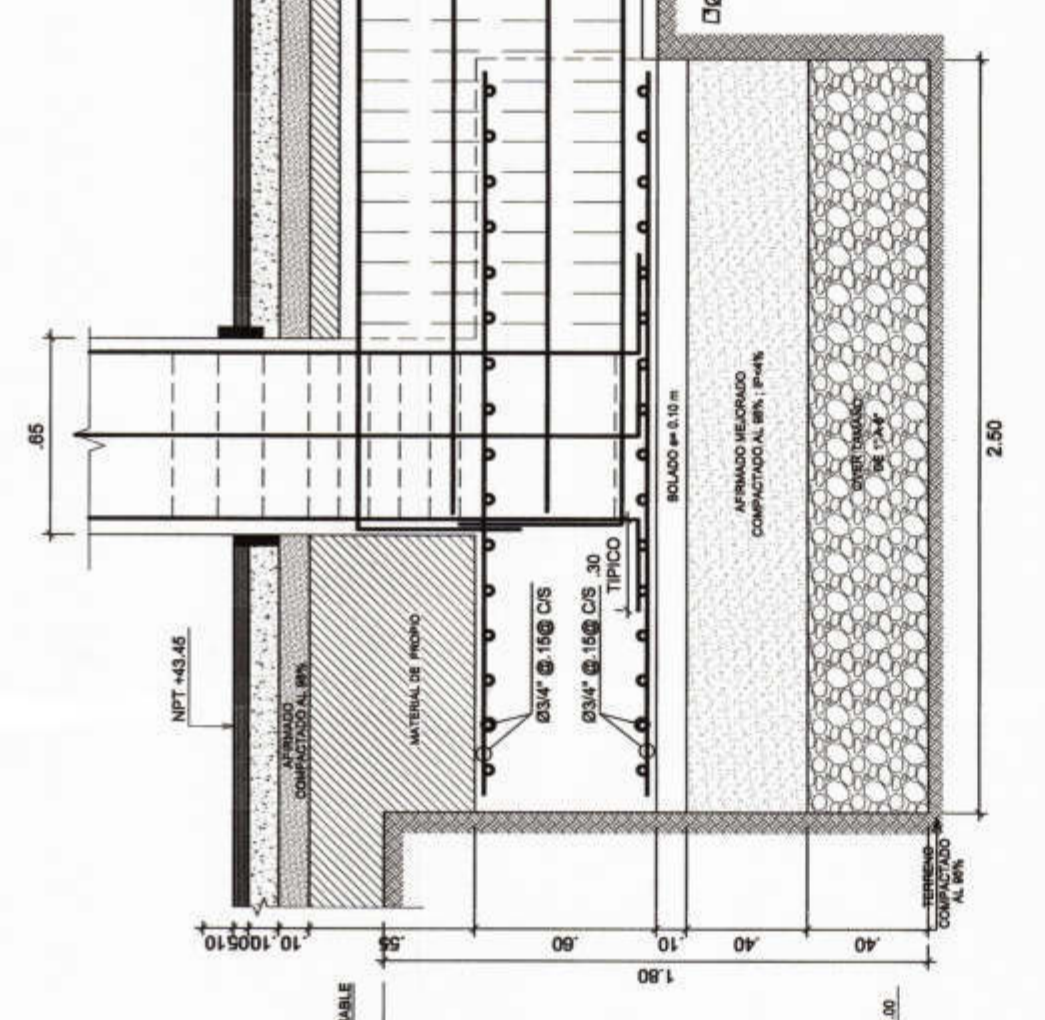


VIGA DE CIMENTACION (V-C1)

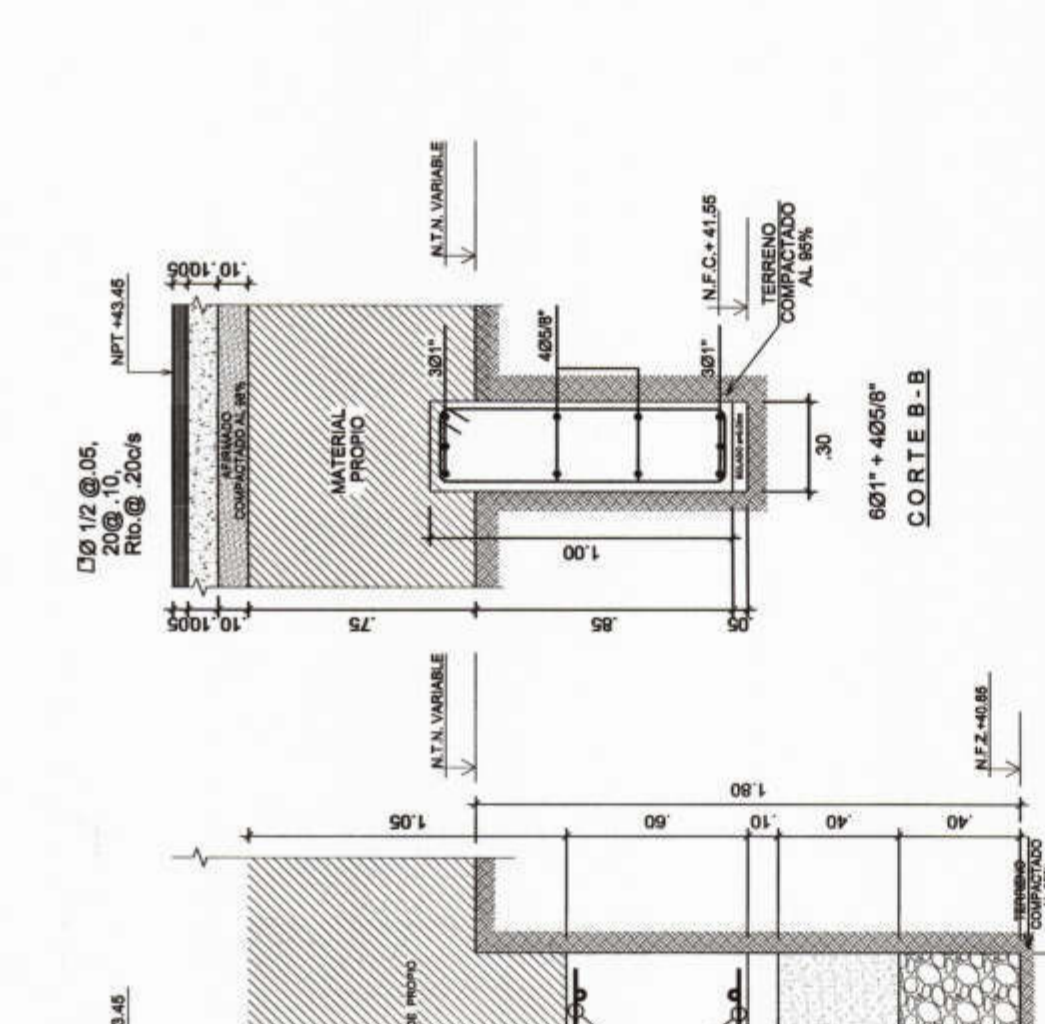

VIGA DE CIMENTACION (V-C1)

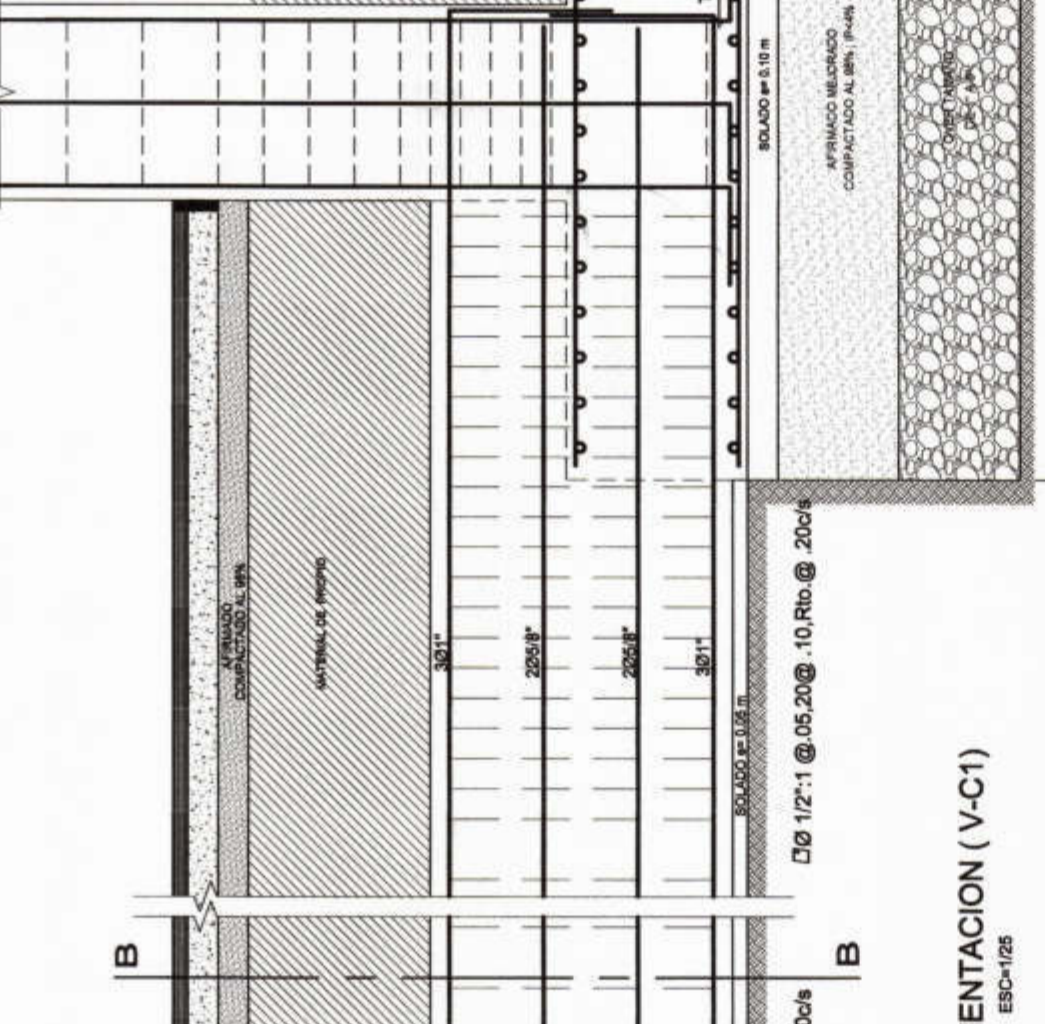


VIGA DE CIMENTACION (V-C1)

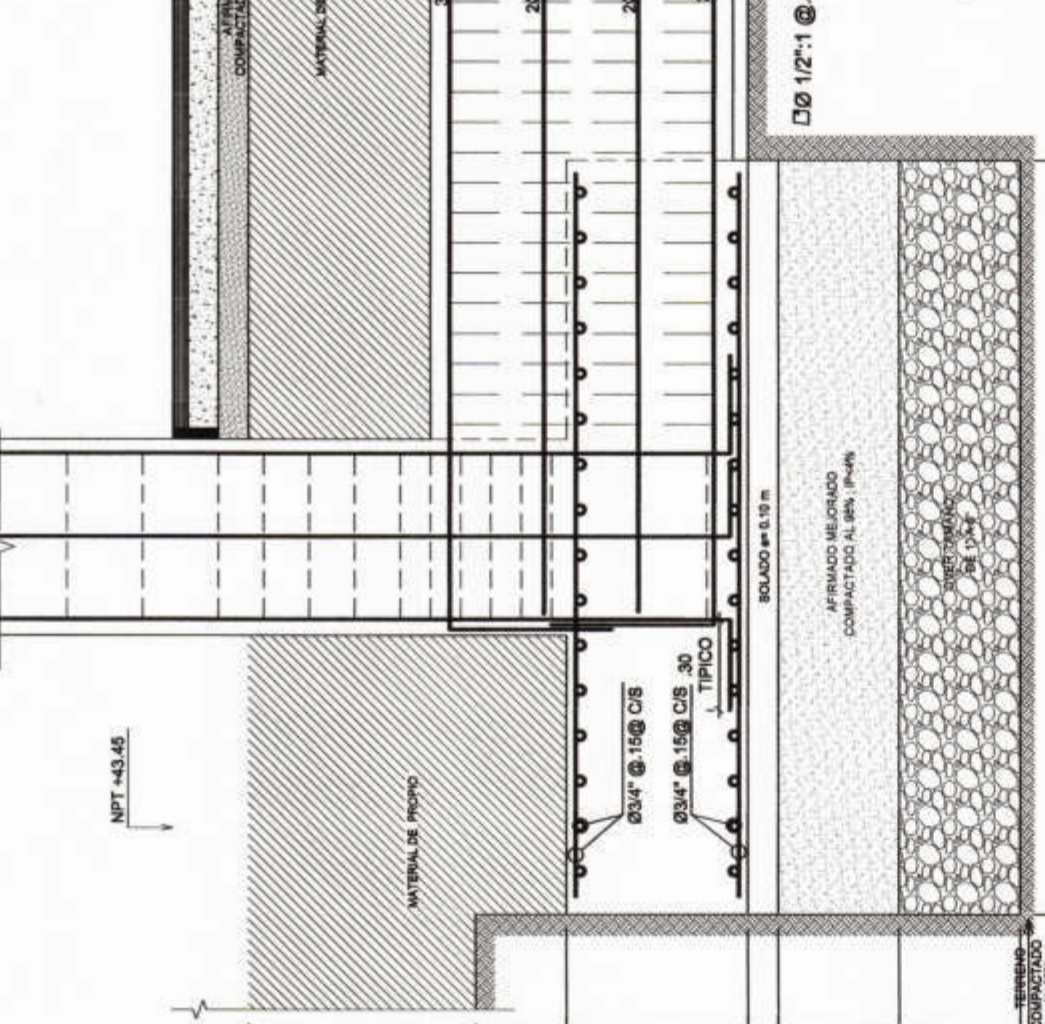

VIGA DE CIMENTACION (V-C1)

GANCHOS EN BARRAS LONGITUD.

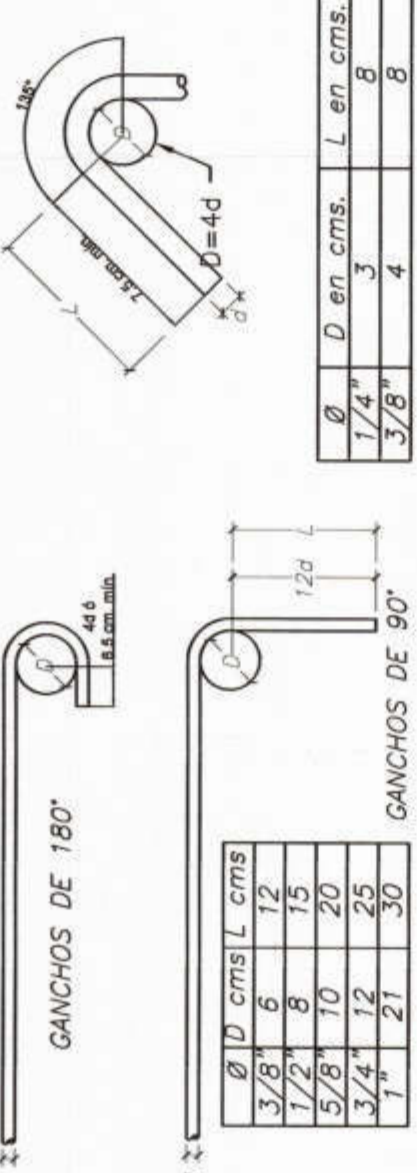

GANCHOS DE 180°

GANCHOS DE 90°

Table with 2 columns: 'CANTIDAD' and 'UNIDAD'. It lists quantities for different hook types and sizes.

Project information block containing:
- COMPONENTE: 03: "REHABILITACION DEL LOCAL DE LA INSTITUCION EDUCATIVA PARCEMON SALLDARRIAGA MONTEJO PIURA-PROVINCIA PIURA- REGION PIURA"
- PROYECTO: ELABORACION DE 03 EXPEDIENTES TECNICOS DE INSTITUCIONES EDUCATIVAS, DISTRITO DE PIURA - PROVINCIA DE PIURA - PIURA
- UBICACION: Departamento: Piura, Provincia: Piura, Distrito: Piura, Sector: Pachitea
- CONSULTOR: CONSORCIO EL ALGARROBO
- ESPECIALIDAD: ESTRUCTURAS
- PLANO: CORTES DE CIMENTACION - DETALLES - MODULO 04
- INGENIERO: ING. LUSHING STALING ZURITA CHUNG CIP 174782
- REVISADO: ING. JOSE TALLEDO COVERAS
- ESCALA: 1/60
- FECHA: SETIEMBRE 2019
- LAMINA: MODULO 04
- E-17