

CUADRO DE PLATEA DE CIMENTACION

SECCION NIVEL	1-1	2-2	3-3	4-4	5-5	6-6
REFORMAZO DE PLATEA DE CIMENTACION	05/8" @ 0.20 m 05/8" @ 0.20 m	05/8" @ 0.20 m 05/8" @ 0.20 m	05/8" @ 0.20 m 05/8" @ 0.20 m	05/8" @ 0.20 m 05/8" @ 0.20 m	05/8" @ 0.20 m 05/8" @ 0.20 m	05/8" @ 0.20 m 05/8" @ 0.20 m

ESC. 1/25





CUADRO DE PLATEA DE CIMENTACION

SECCION NIVEL	7-7	8-8
REFORMAZO DE PLATEA DE CIMENTACION	05/8" @ 0.20 m 05/8" @ 0.20 m	05/8" @ 0.20 m 05/8" @ 0.20 m

ESC. 1/25

LEYENDA

- NTN. = NIVEL TERRENO NATURAL
 - NFC. = NIVEL FONDO CIMENTO
 - NPT. = NIVEL PISO TERMINADO
- EL CONSTRUCTOR DEBERA VERIFICAR LAS CONDICIONES DE CIMENTACION CON EL ESTUDIO DE SUELOS

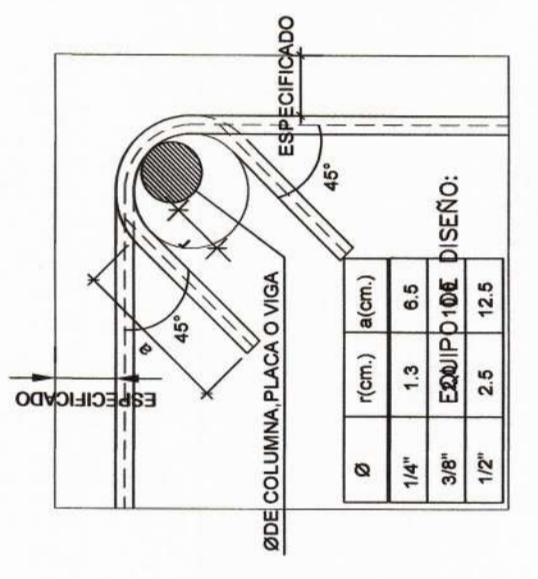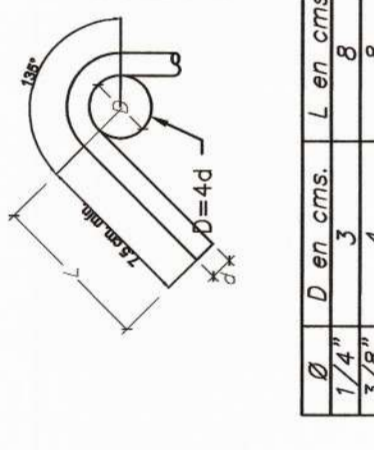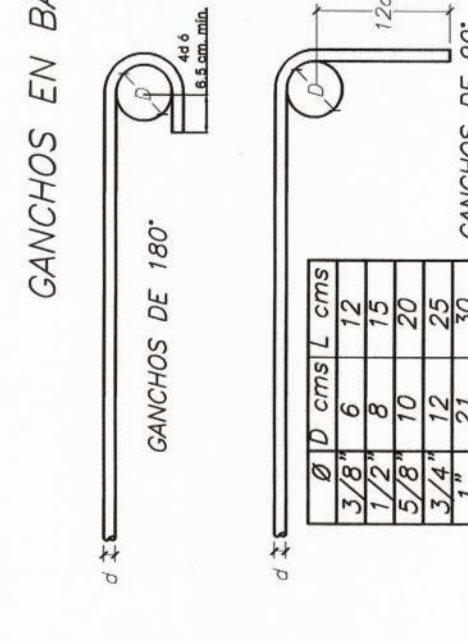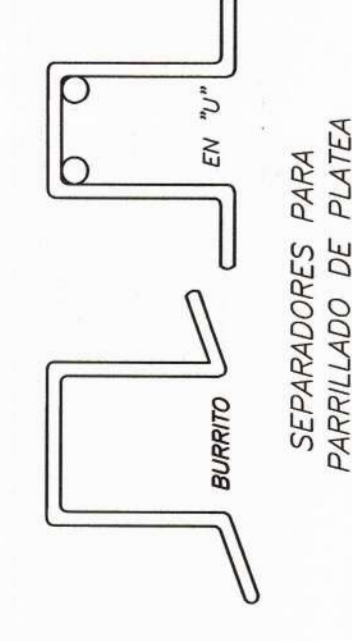

EN COLUMNAS Y VIGAS
DETALLE DE DOBLADO DE ESTRIBOS

CONTROL DE CALIDAD PARA LAS ESTRUCTURAS



AGUA:
EL AGUA EMPLEADA EN LA PREPARACION Y CURADO DEL CONCRETO, DEBERA SER POTABLE. ENTENDIENDO AC-PTES, GRASAS, NI SUSTANCIAS QUE PUEDAN PERJUDICAR AL CONCRETO O A LAS ARMADURAS.

COMPACTACION:
- LA COMPACTACION DEL CONCRETO SE REALIZARA POR MEDIOS MECANICOS, UTILIZANDO VIBRADORES DE CONCRETO ELECTRICOS Y/O MECANICOS, CON MEDIOS MECANICOS.

ASENTAMIENTO:
EL CONCRETO TENDRA UN ASENTAMIENTO MAXIMO DE:
- EN GENERAL: 8" = 7.6 cm.
- EN LOS CASOS DE COLACION: 10" = 7.6 cm.
LA TOLERANCIA ADMITIDA EN LOS ASENTAMIENTOS SE VERIFICARA LA CONSISTENCIA DEL CONCRETO, POR MEDIO DEL ENSAYO DEL CONO DE ABRAMIS.

FRECUENCIA DE CONFECION DE PROBETAS Y ENSAYOS:
a. DEBERAN CONFECIONARSE UN MINIMO DE 3 PROBETAS POR CADA DIA DE VACIADO DE CONCRETO, Y POR CADA TIPO DE ESTRUCTURA.
b. LA PROBETA SERA ENSAYADA A LOS 7 DIAS, Y LAS OTRAS 2 A LOS 28 DIAS.

CURADO:
EL CONCRETO DEBERA SER CURADO, POR LO MENOS LOS 7 PRIMEROS DIAS DESPUES DE SU COLOCACION, UTILIZANDO CUALQUIER MEDIO QUE ELLOS PUEDAN SER RETENIDOS SIN PERJUIZO PARA LOS MUEBROS. PARA LAS ARMADAS O ALIGERADAS SE UTILIZARA EL SISTEMA "ARROCERAS" CON AGUA POTABLE.

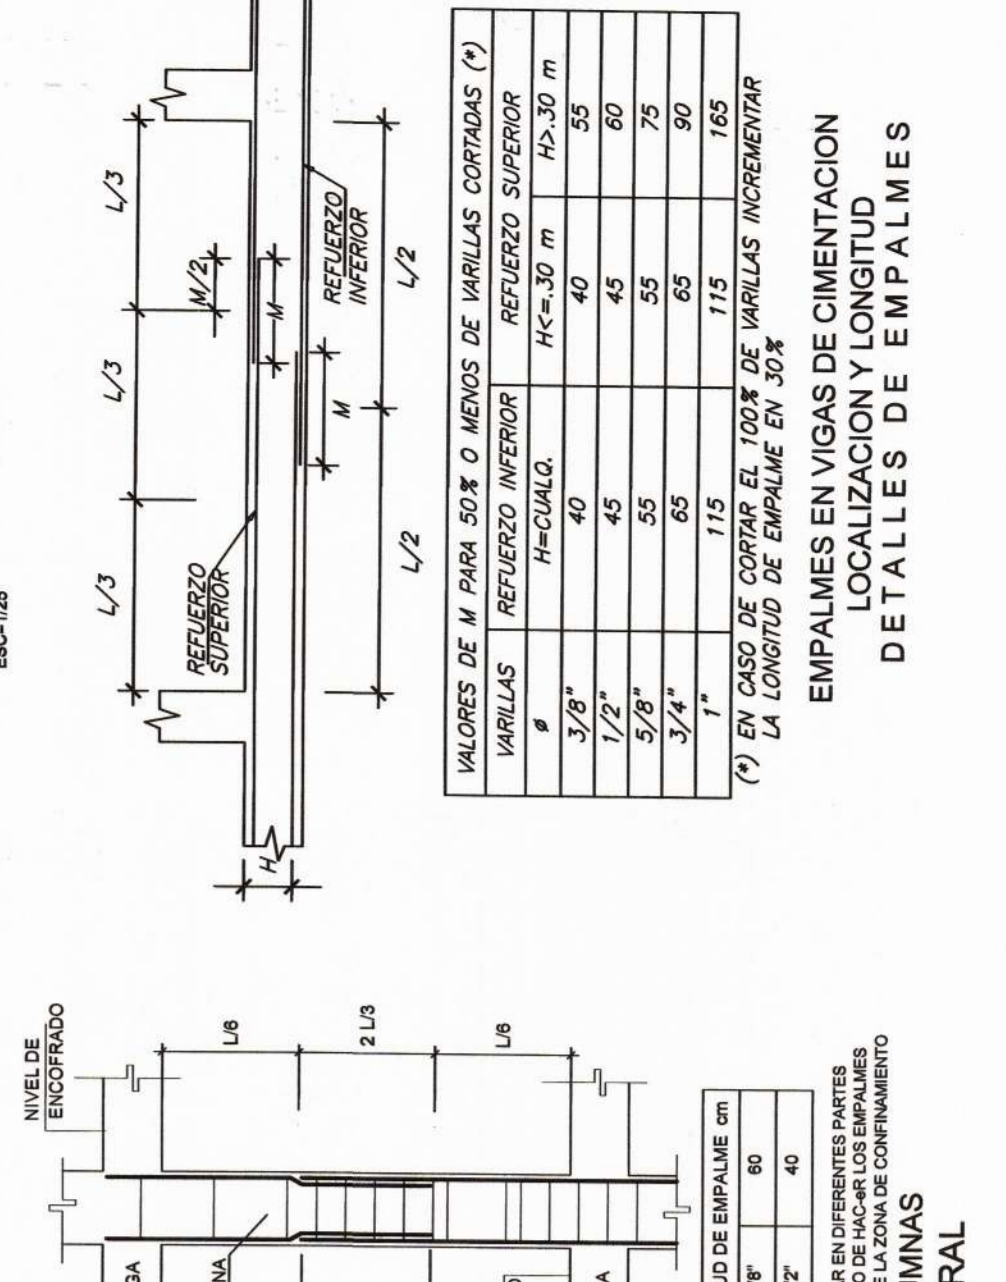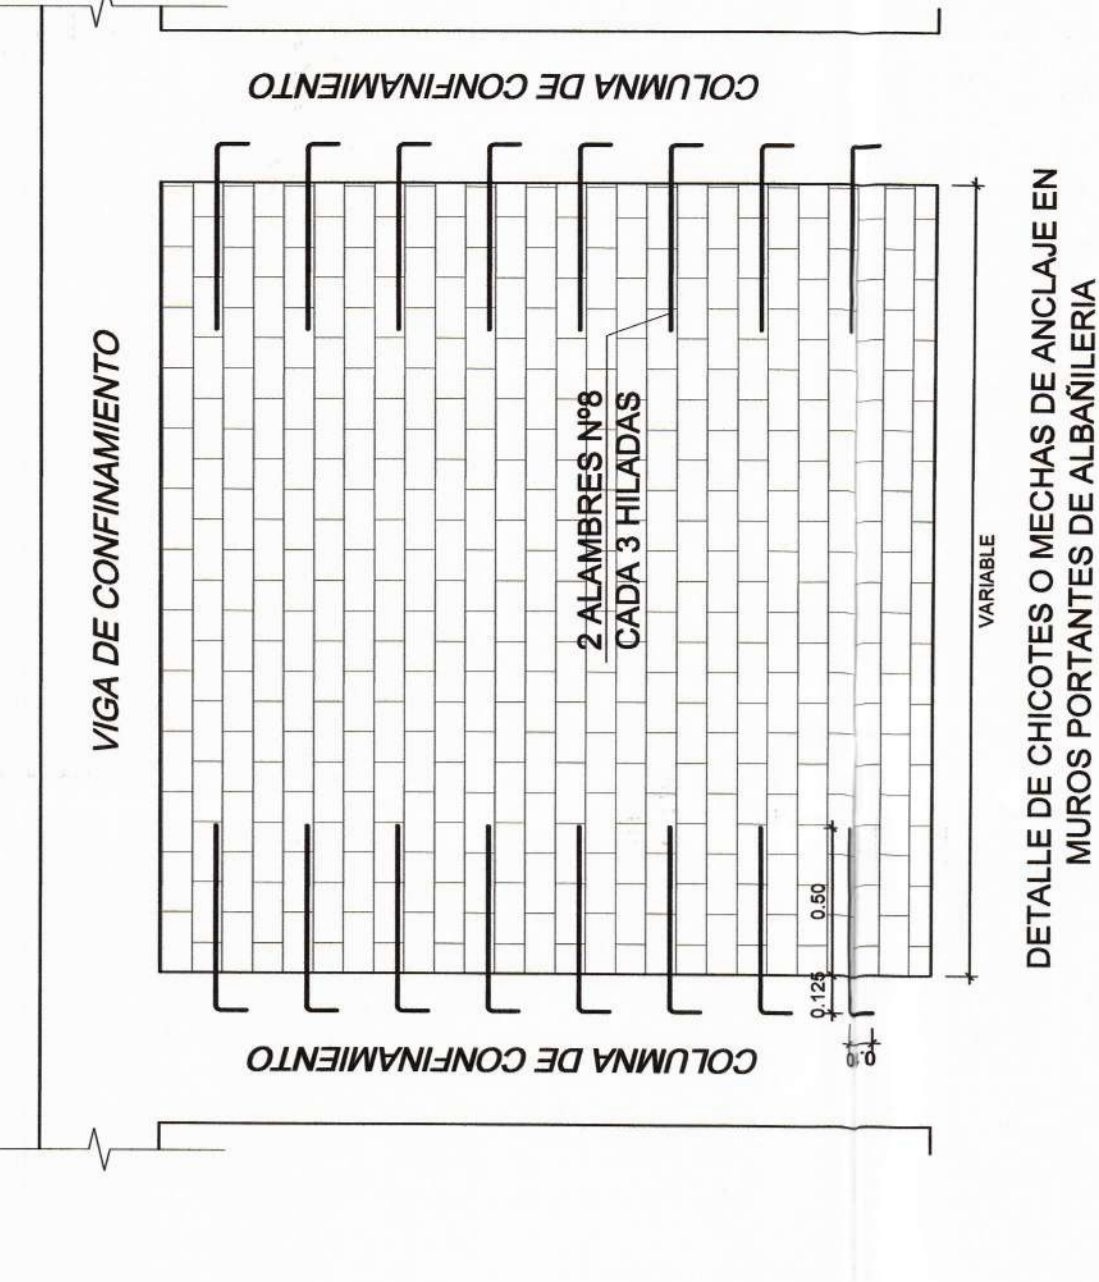

MUNICIPALIDAD PROVINCIAL DE PIURA

PROYECTO :
ELABORACION DE 03 EXPEDIENTES TECNICOS DE INSTITUCIONES EDUCATIVAS, DISTRITO DE PIURA - PROVINCIA DE PIURA - PIURA

COMPONENTE 01:
REHABILITACION DEL LOCAL DE LA INSTITUCION EDUCATIVA LOS ALGARROBOS- DISTRITO PIURA - PROVINCIA PIURA REGION PIURA

UBICACION:
Departamento: Piura
Provincia: Piura
Distrito: Piura
Sector: Los Algarrobos VI Etapa

CONSULTOR:
CONSORCIO EL ALGARROBO

ESPECIALIDAD:
ESTRUCTURAS

PLANO:
CORTES DE CIMENTACION - DETALLES - MODULO 02

DIBUJO: ATHP
ESCALA: 1/50
FECHA: AGOSTO 2019

ING. LUSHING STALING ZURITA CHUNG
CIP 174752

JEFE DE PROYECTO:
ING. JOSE TALLEDO COVENAS

REVISADO:
APROBADO:

OBSERVACIONES

FECHA

LAMINA:
MODULO 02
E-10