


ESCALA: 1/50


### CUADRO DE COLUMNAS

ESCALA: 1/25


C-1	C-3	C-5	C-7	C-9	C-11	PL-01	PL-02	PL-03
<p>10Ø3/4"+2Ø5/8"</p> <p>2 Ø3/8" 5@.05, 5@.10, 5@.15Rto @.20</p>	<p>14Ø3/4"+2Ø5/8"</p> <p>3 Ø3/8" 5@.05, 5@.10, 5@.15Rto @.20</p>	<p>12Ø5/8"</p> <p>Ø3/8" + 1 C Ø3/8" 5@.05, 5@.10, 5@.15Rto @.20</p>	<p>4Ø1/2"</p> <p>1 Ø1/4" 3@.05, 3@.10, 3@.15Rto @.20</p>	<p>10Ø5/8"</p> <p>1 Ø3/8" 5@.05, 5@.10, 5@.15Rto @.20</p>	<p>4Ø5/8"</p> <p>1 Ø1/4" 5@.05, 5@.10, 5@.15Rto @.20</p>	<p>18Ø1/2"+14Ø5/8"</p> <p>5 Ø3/8" 5@.05, 5@.10, 5@.15Rto @.20</p>	<p>18Ø1/2"+18Ø5/8"</p> <p>5 Ø3/8" 5@.05, 5@.10, 5@.15Rto @.20</p>	<p>39Ø1/2"</p> <p>4 Ø3/8" 5@.05, 5@.10, 5@.15Rto @.20</p>

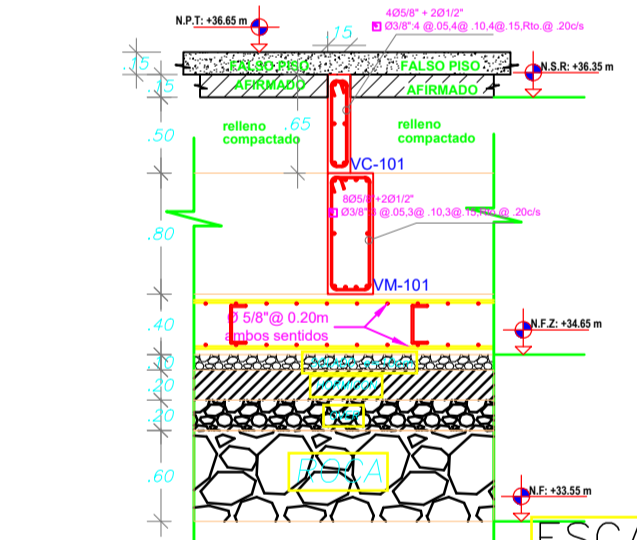


Corte A-A de losa de cimentacion debajo de puertas (Modulo 1) ESCALA: 1/50

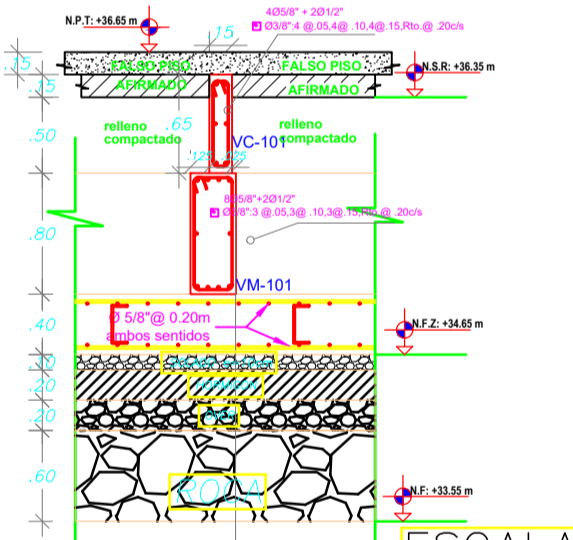

Corte A'-A' de losa de cimentacion debajo de puertas (Modulo 1) ESCALA: 1/50

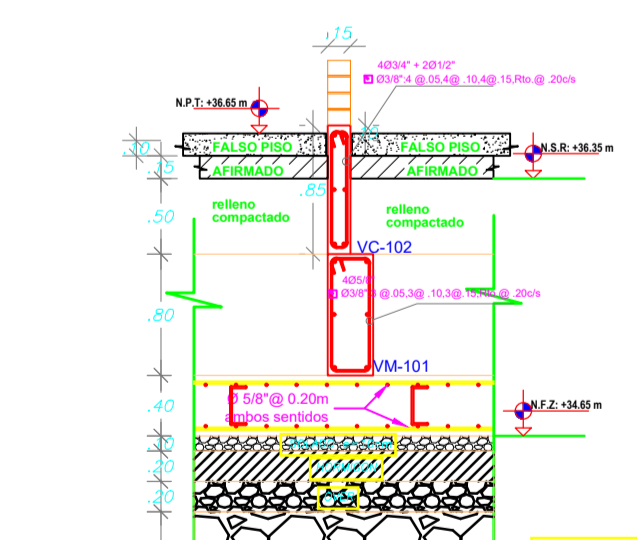

Corte B-B de losa de cimentacion en muro de albañileria (Modulo 1) ESCALA: 1/50

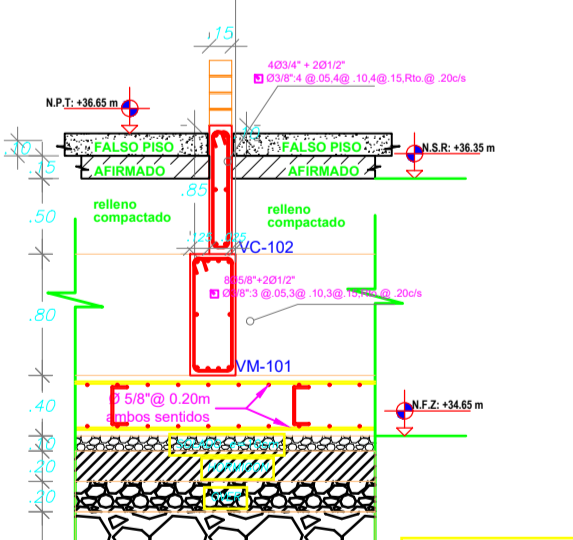

Corte B'-B' de losa de cimentacion en muro de albañileria (Modulo 1) ESCALA: 1/50



**MUNICIPALIDAD PROVINCIAL DE PIURA**

PROYECTO :  
**"REHABILITACION DEL LOCAL ESCOLAR 15313 DEL DISTRITO DE CATACAOS, PROVINCIA DE PIURA-PIURA".**

UBICACION:  
Provincia: Piura  
Distrito: Catacaos  
Localidad: Monte Sullón

CONSULTOR:  
**ING. OLIVER MARIO AGURTO MOGOLLÓN REG. CIP. 164475**

ESPECIALIDAD: **ESTRUCTURAS**  
PLANO: **CIMENTACION-MODULO 01**  
DIBUJO: ESCALA: INDICADA FECHA:

EQUIPO DE DISEÑO:  
JEFE DE PROYECTO:  
REVISADO:  
COORDINADOR DE ESPECIALIDAD:

OBSERVACIONES: FECHA:

LAMINA:  
**EC-02**