




Corte A-A de losa de cimentacion debajo de puertas (Modulo 1)

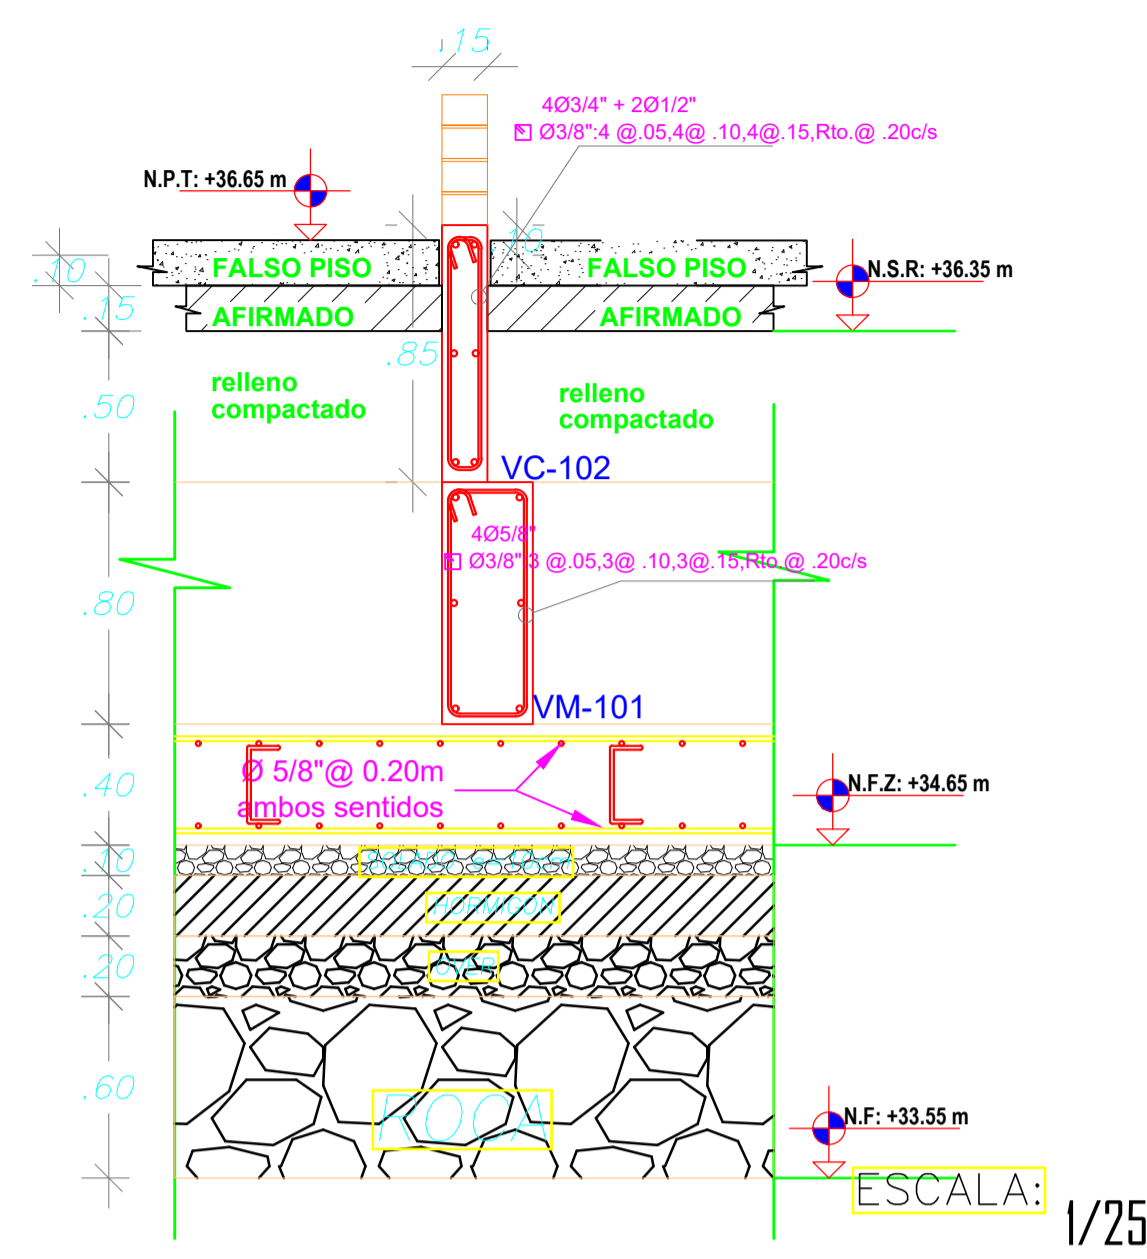


Corte B-B de losa de cimentacion en muro de albañileria (Modulo 1)

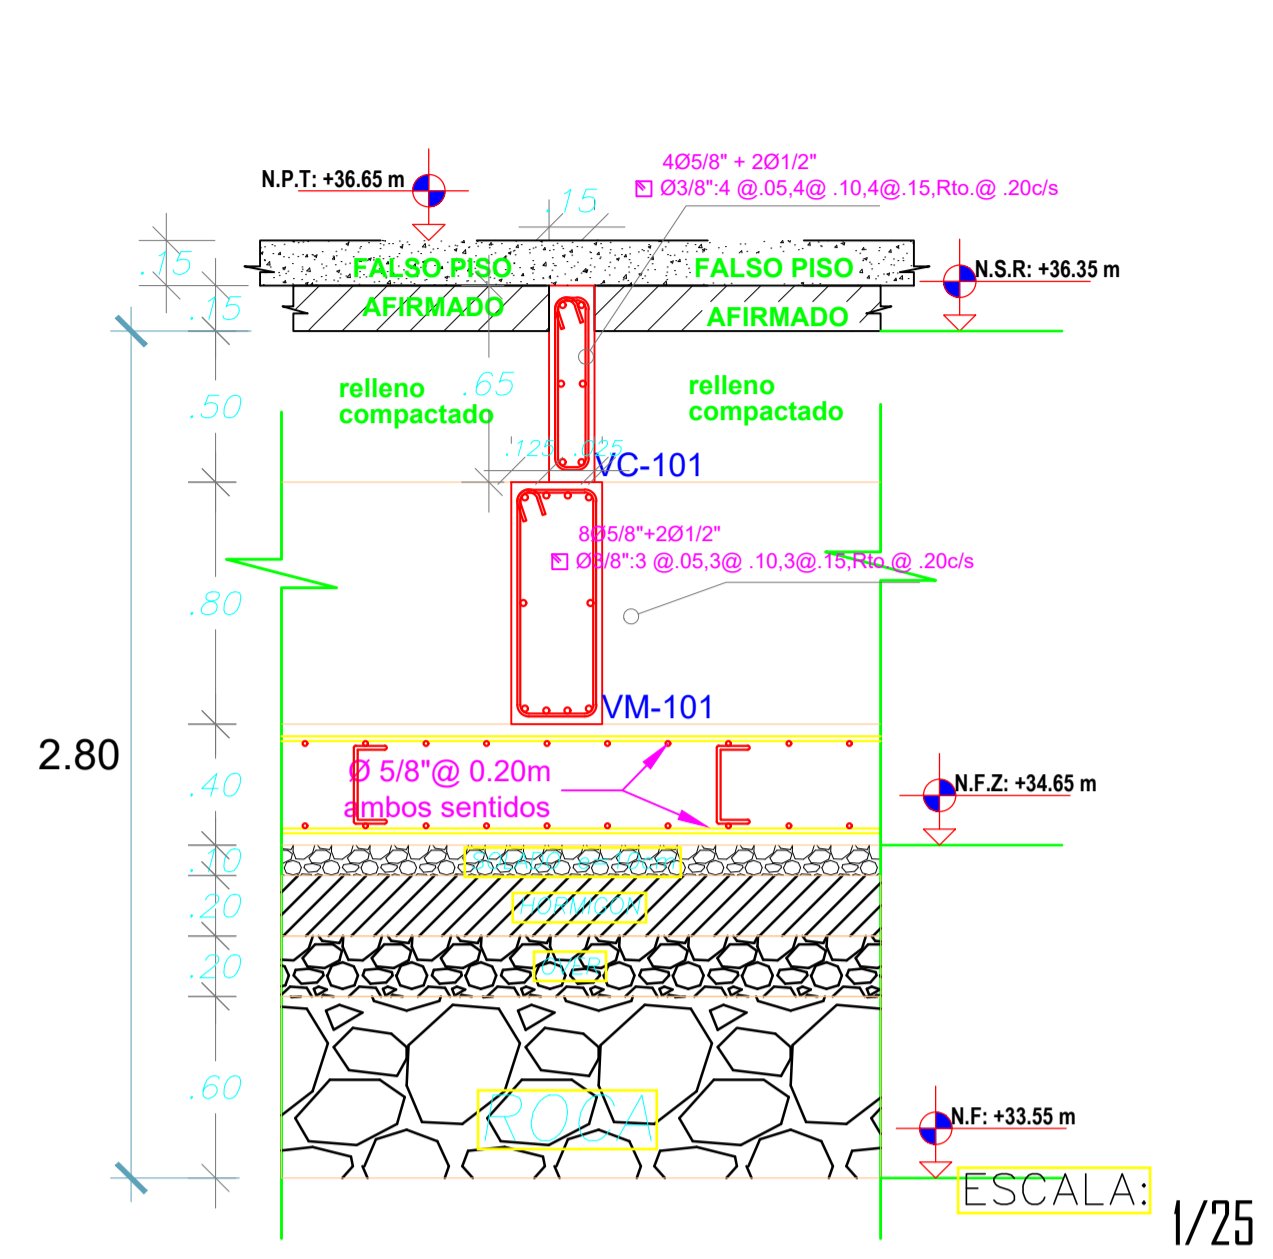


Corte A'-A' de losa de cimentacion debajo de puertas (Modulo 1)

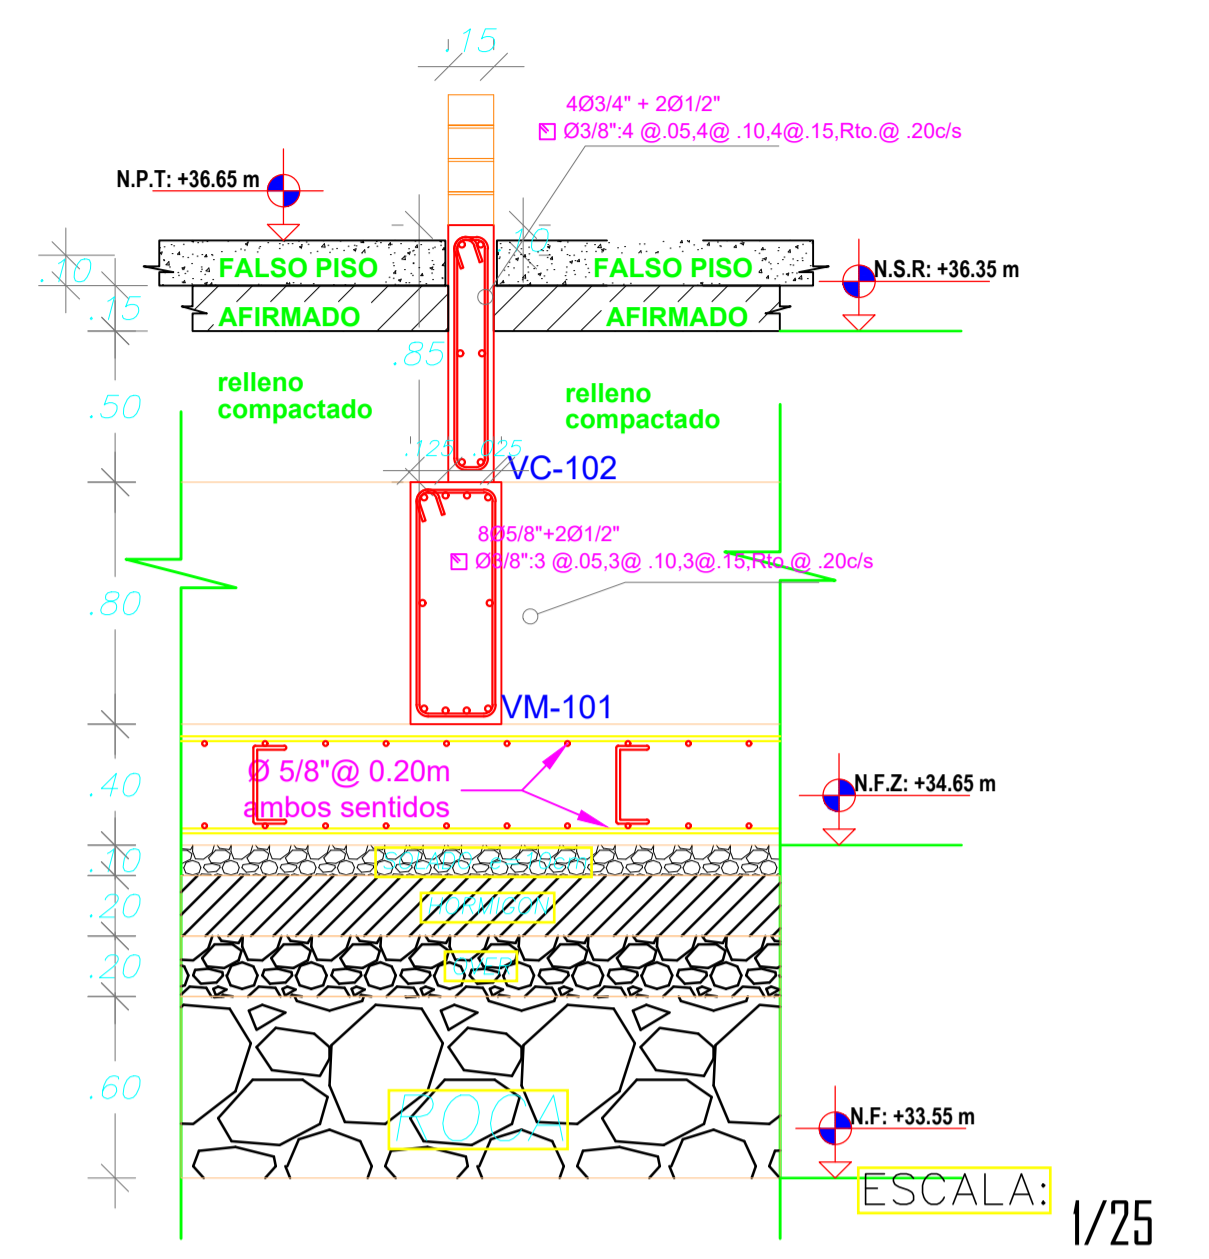


Corte B'-B' de losa de cimentacion en muro de albañileria (Modulo 1)

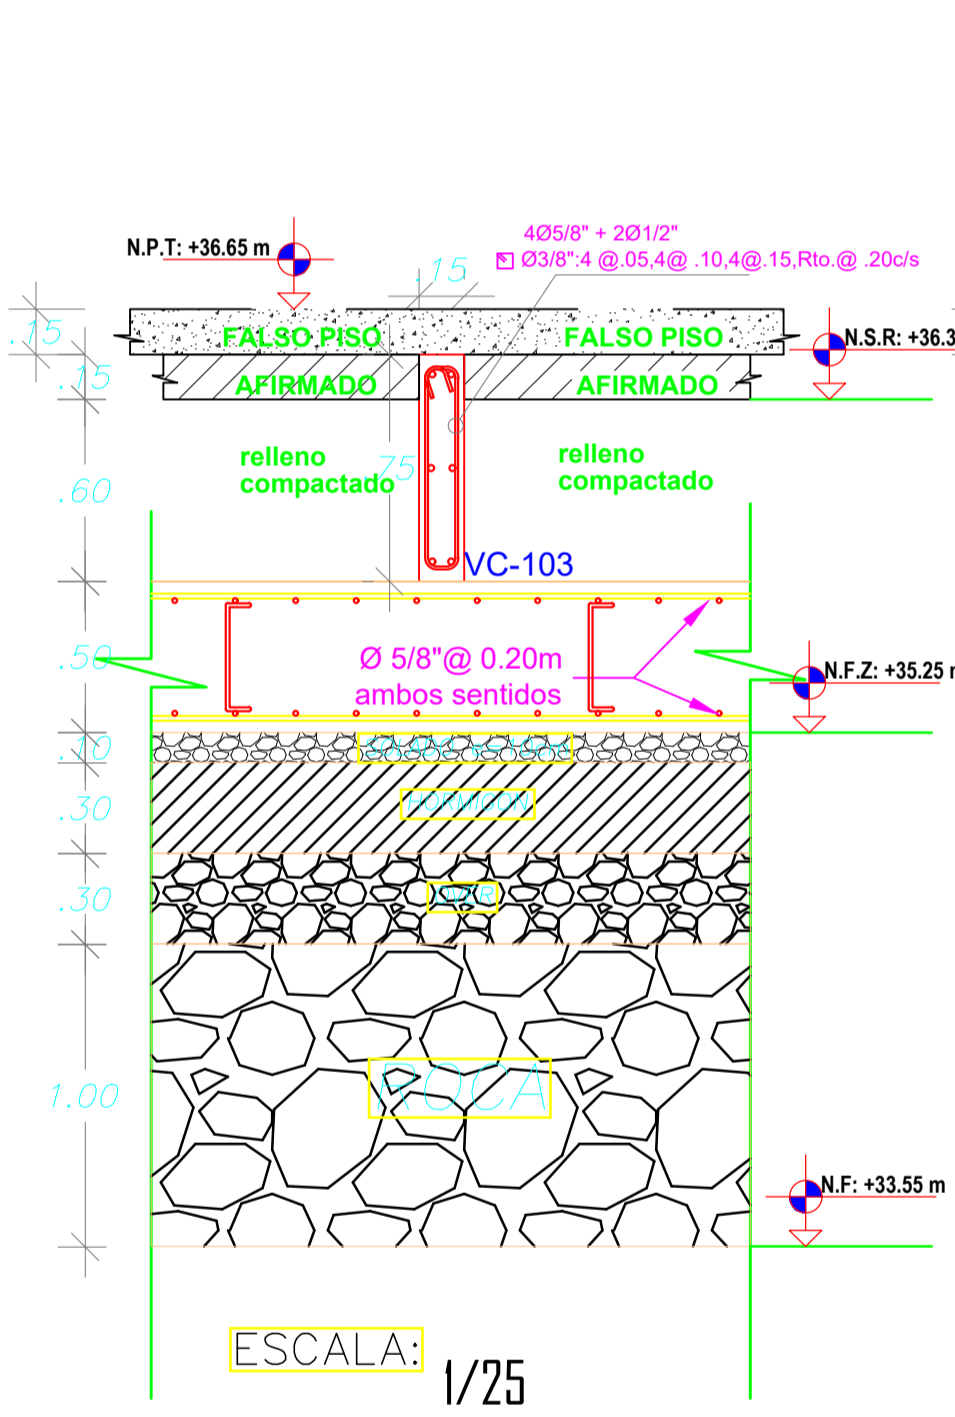


Corte C-C de losa de cimentacion debajo de puertas (Modulo 2)

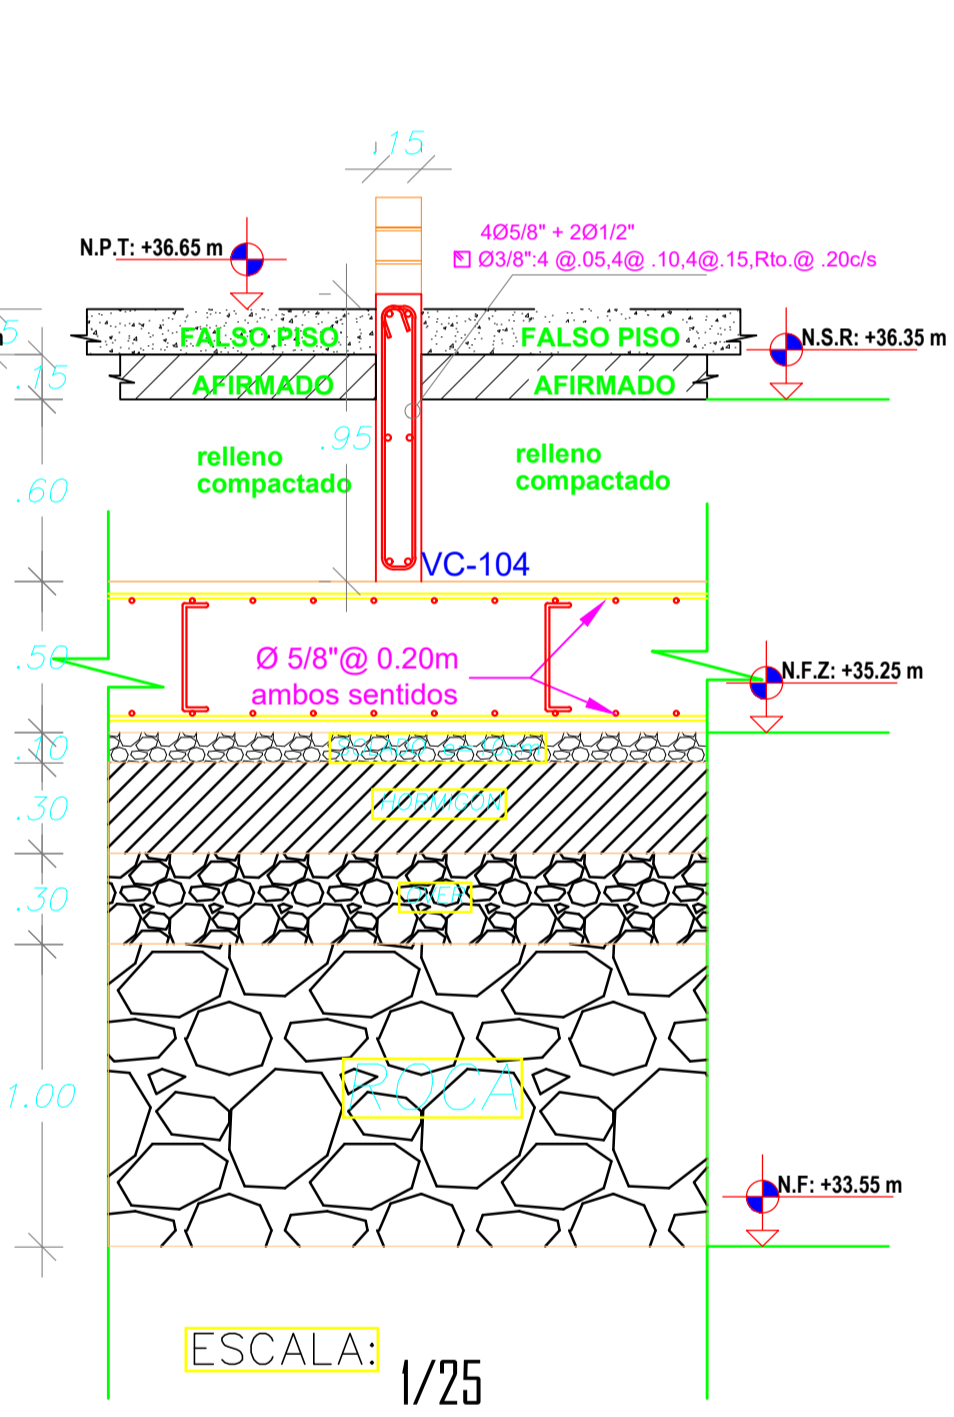


Corte D-D de losa de cimentacion en muro de albañileria (Modulo 2)

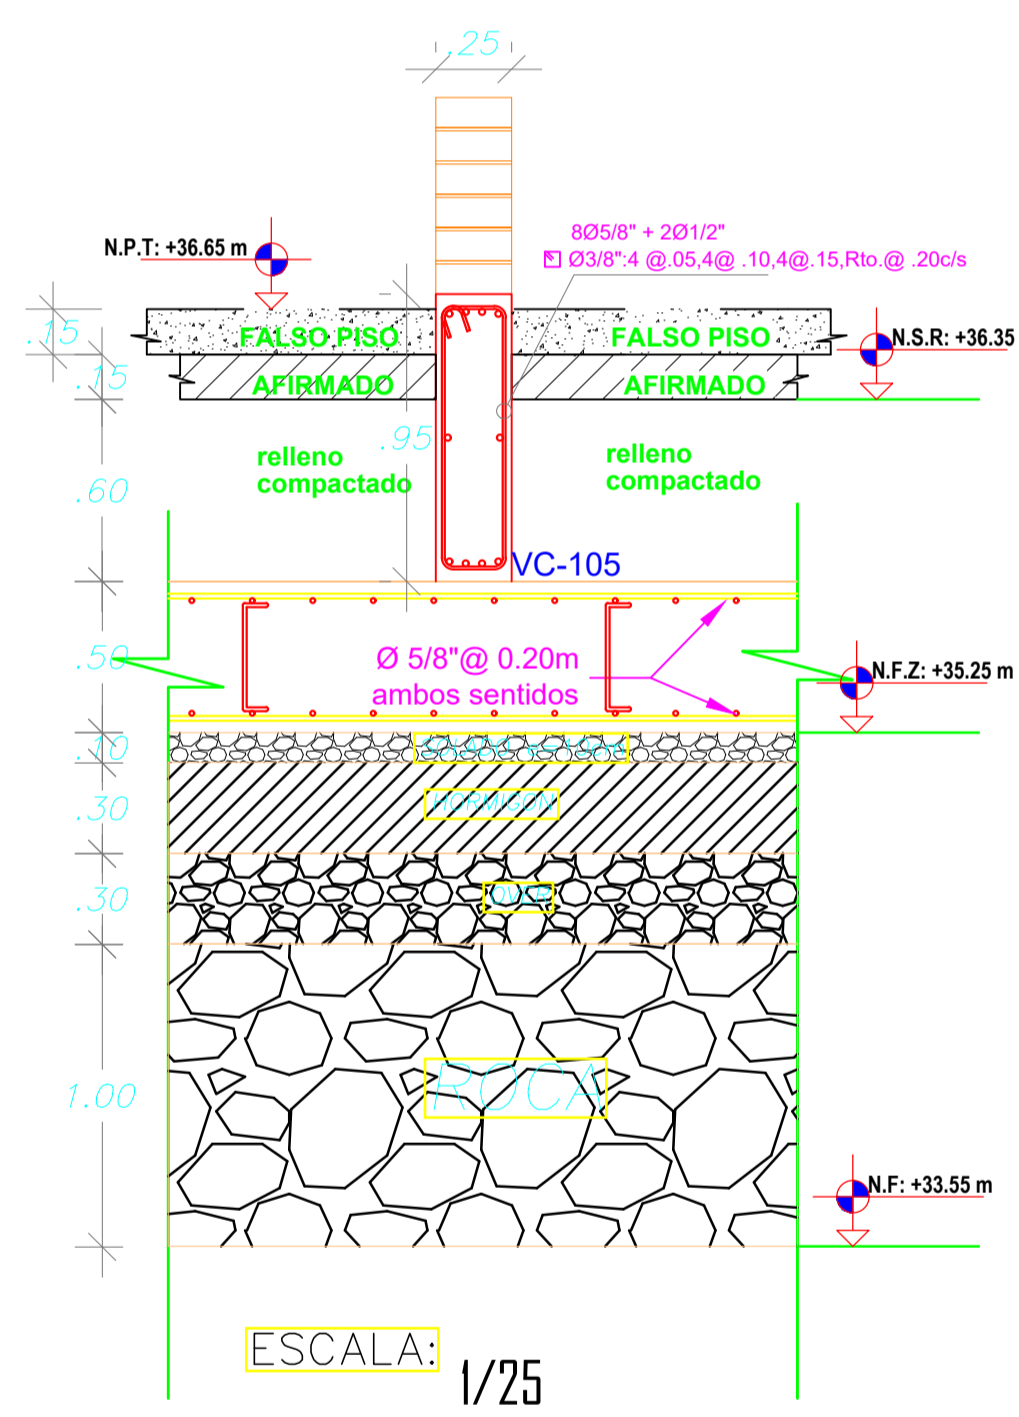

Corte E-E de losa de cimentacion en muro de albañileria (Modulo 2)

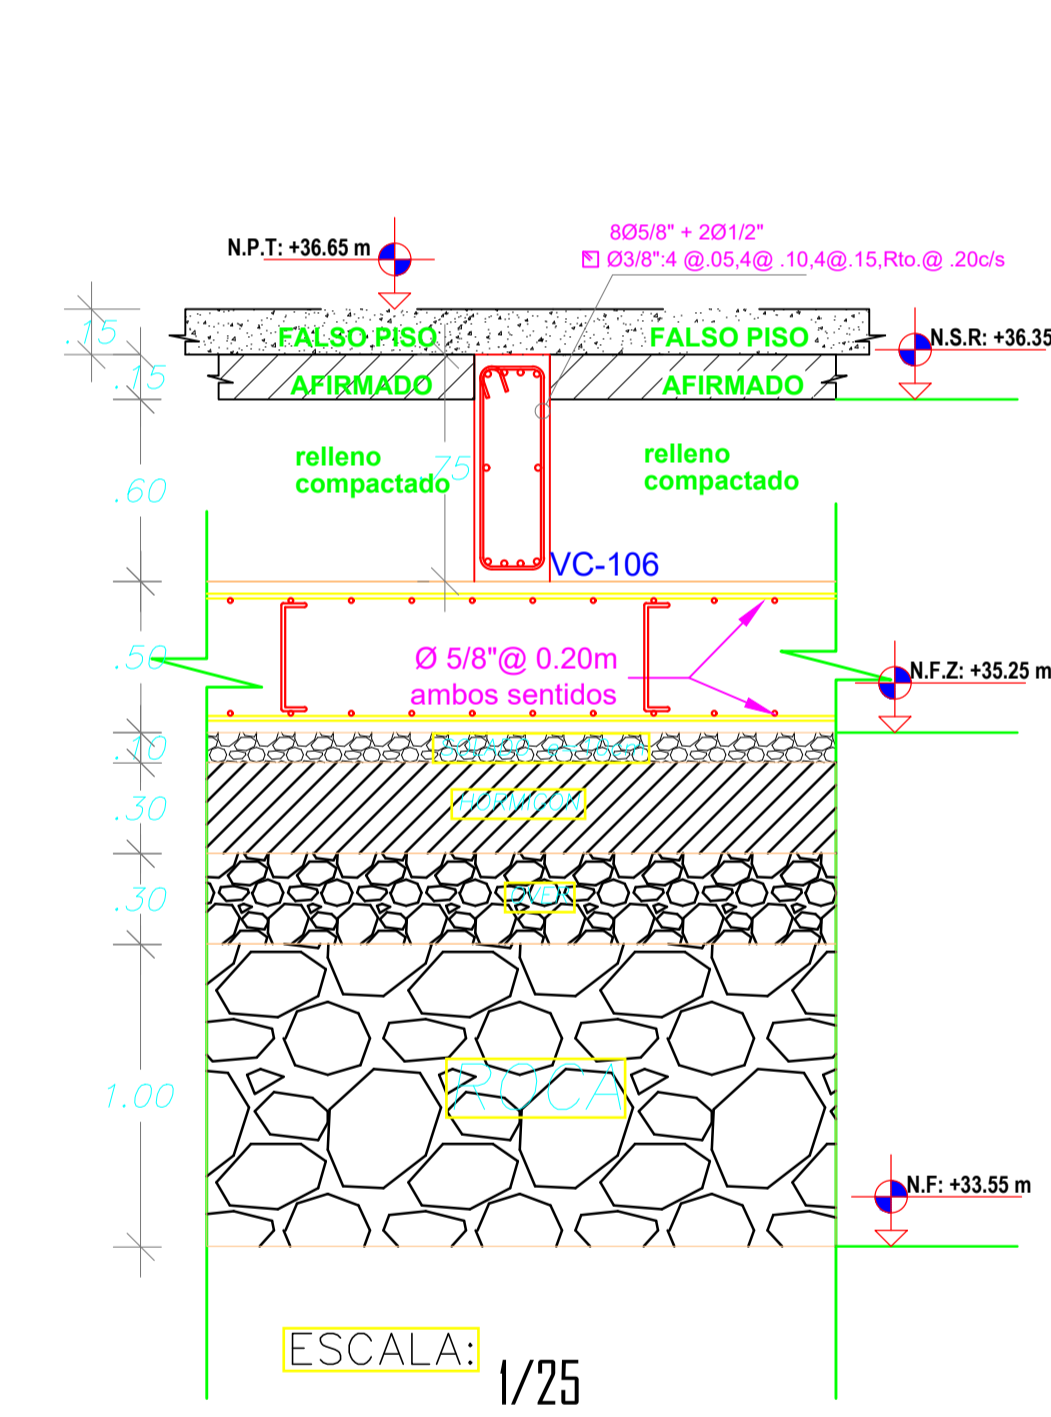

Corte F-F de losa de cimentacion debajo de puertas (Modulo 2)

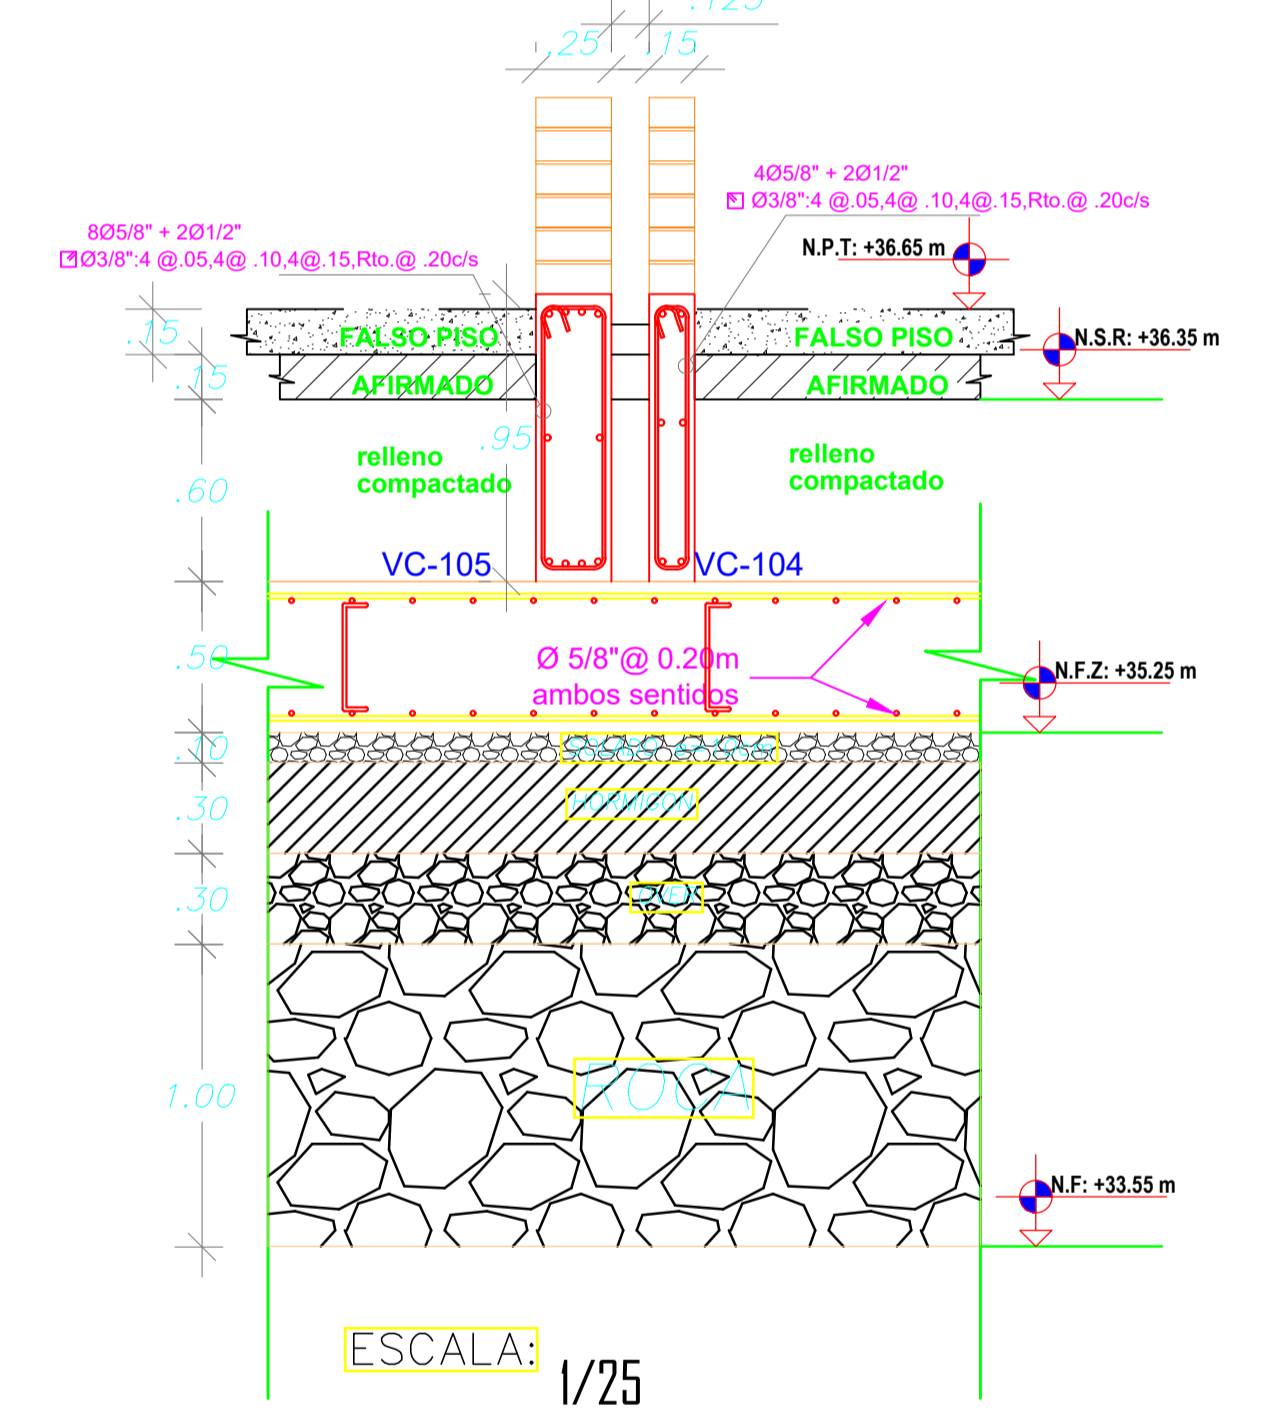

Corte G-G de losa de cimentacion en muro de albañileria (Modulo 2)



MUNICIPALIDAD PROVINCIAL DE PIURA	PROYECTO : "REHABILITACION DEL LOCAL ESCOLAR 15313 DEL DISTRITO DE CATACAOS, PROVINCIA DE PIURA-PIURA".	UBICACION : Provincia: Piura Distrito: Catacaos Localidad: Monte Sullón	CONSULTOR : ING. OLIVER MARIO AGURTO MOGOLLÓN REG. CIP. 164475	ESPECIALIDAD : ESTRUCTURAS	EQUIPO DE DISEÑO : JEFE DE PROYECTO : REVISADO : COORDINADOR DE ESPECIALIDAD :	OBSERVACIONES : FECHA :	LAMINA : EC-11
	PLANO : SECCIONES TRANSVERSALES				DIBUJO : ESCALA : 1/25 FECHA :		