



**DETALLE DE ALIGERADO H=0.20**  
ESCALA : 1/20

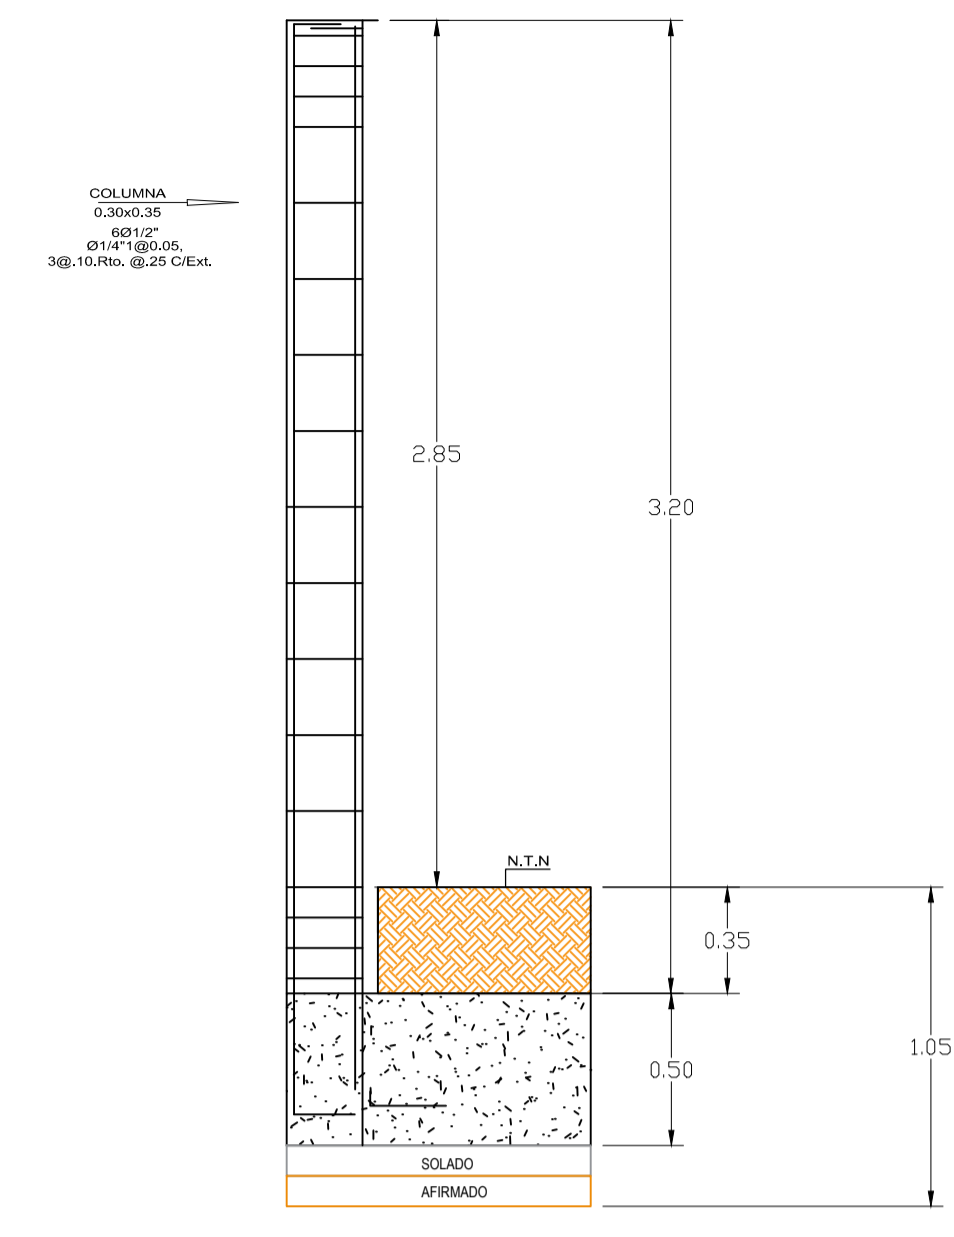


**SECCION DE ZAPATA**


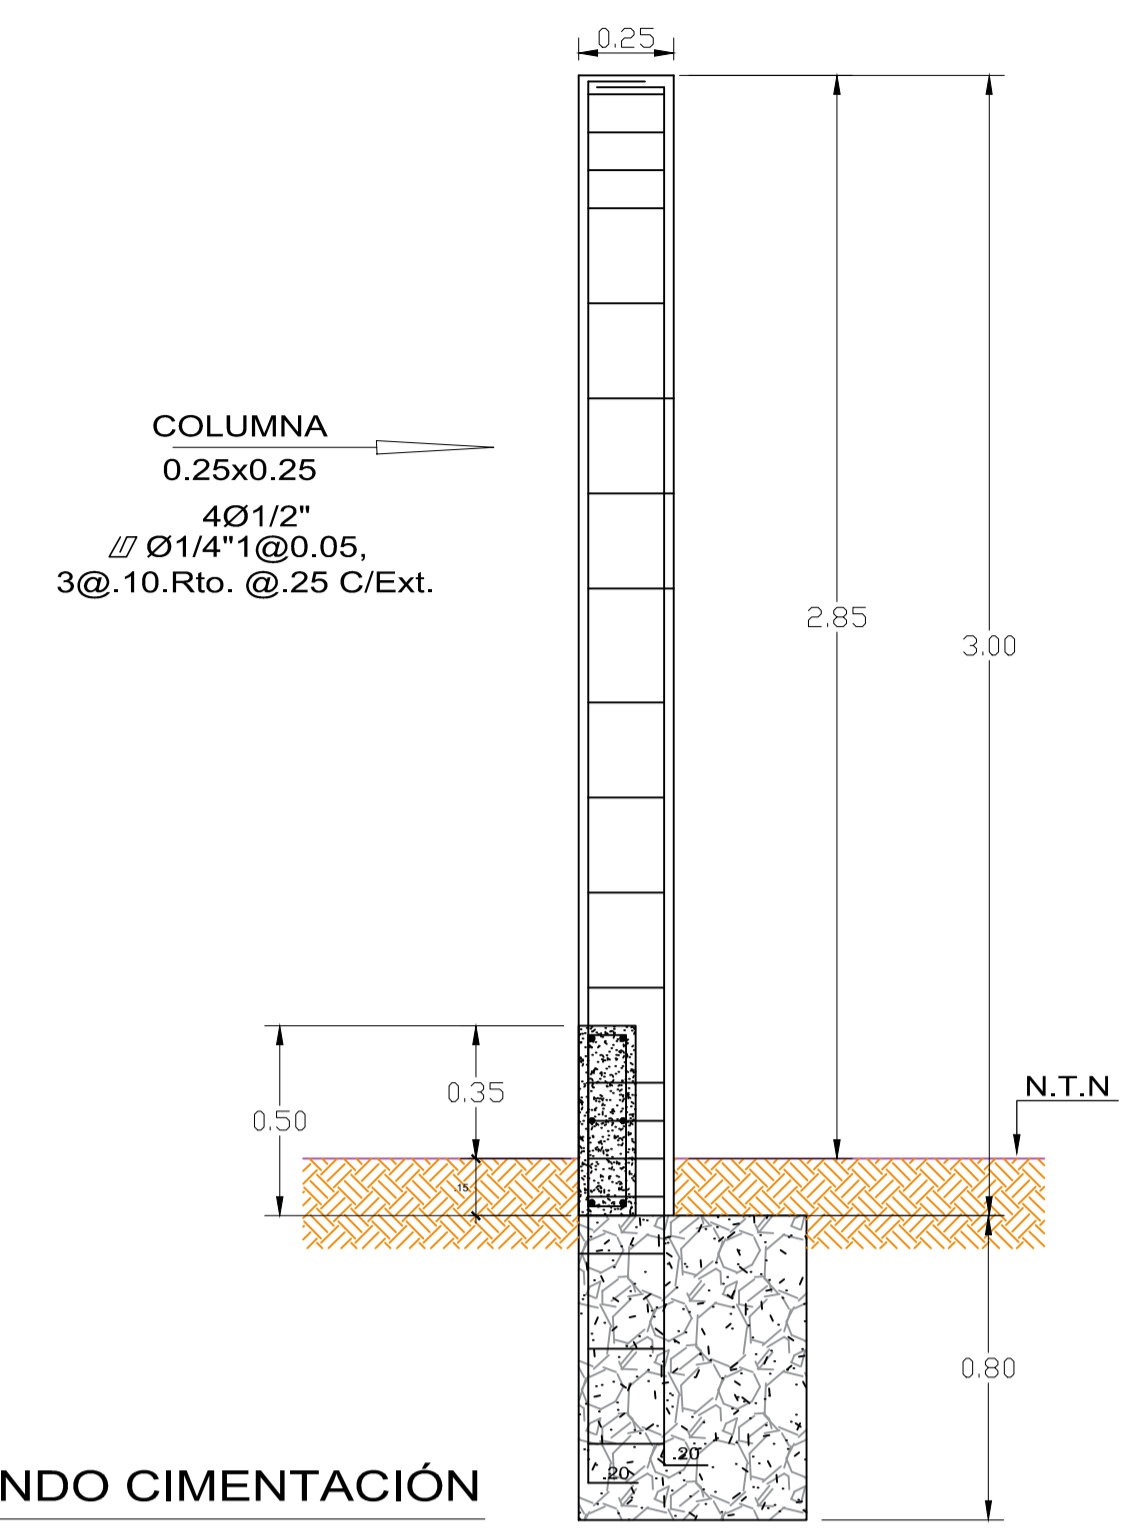


**NIVEL FONDO CIMENTACIÓN**


**MURO DE SOGA e=.15 CARAVISTA**

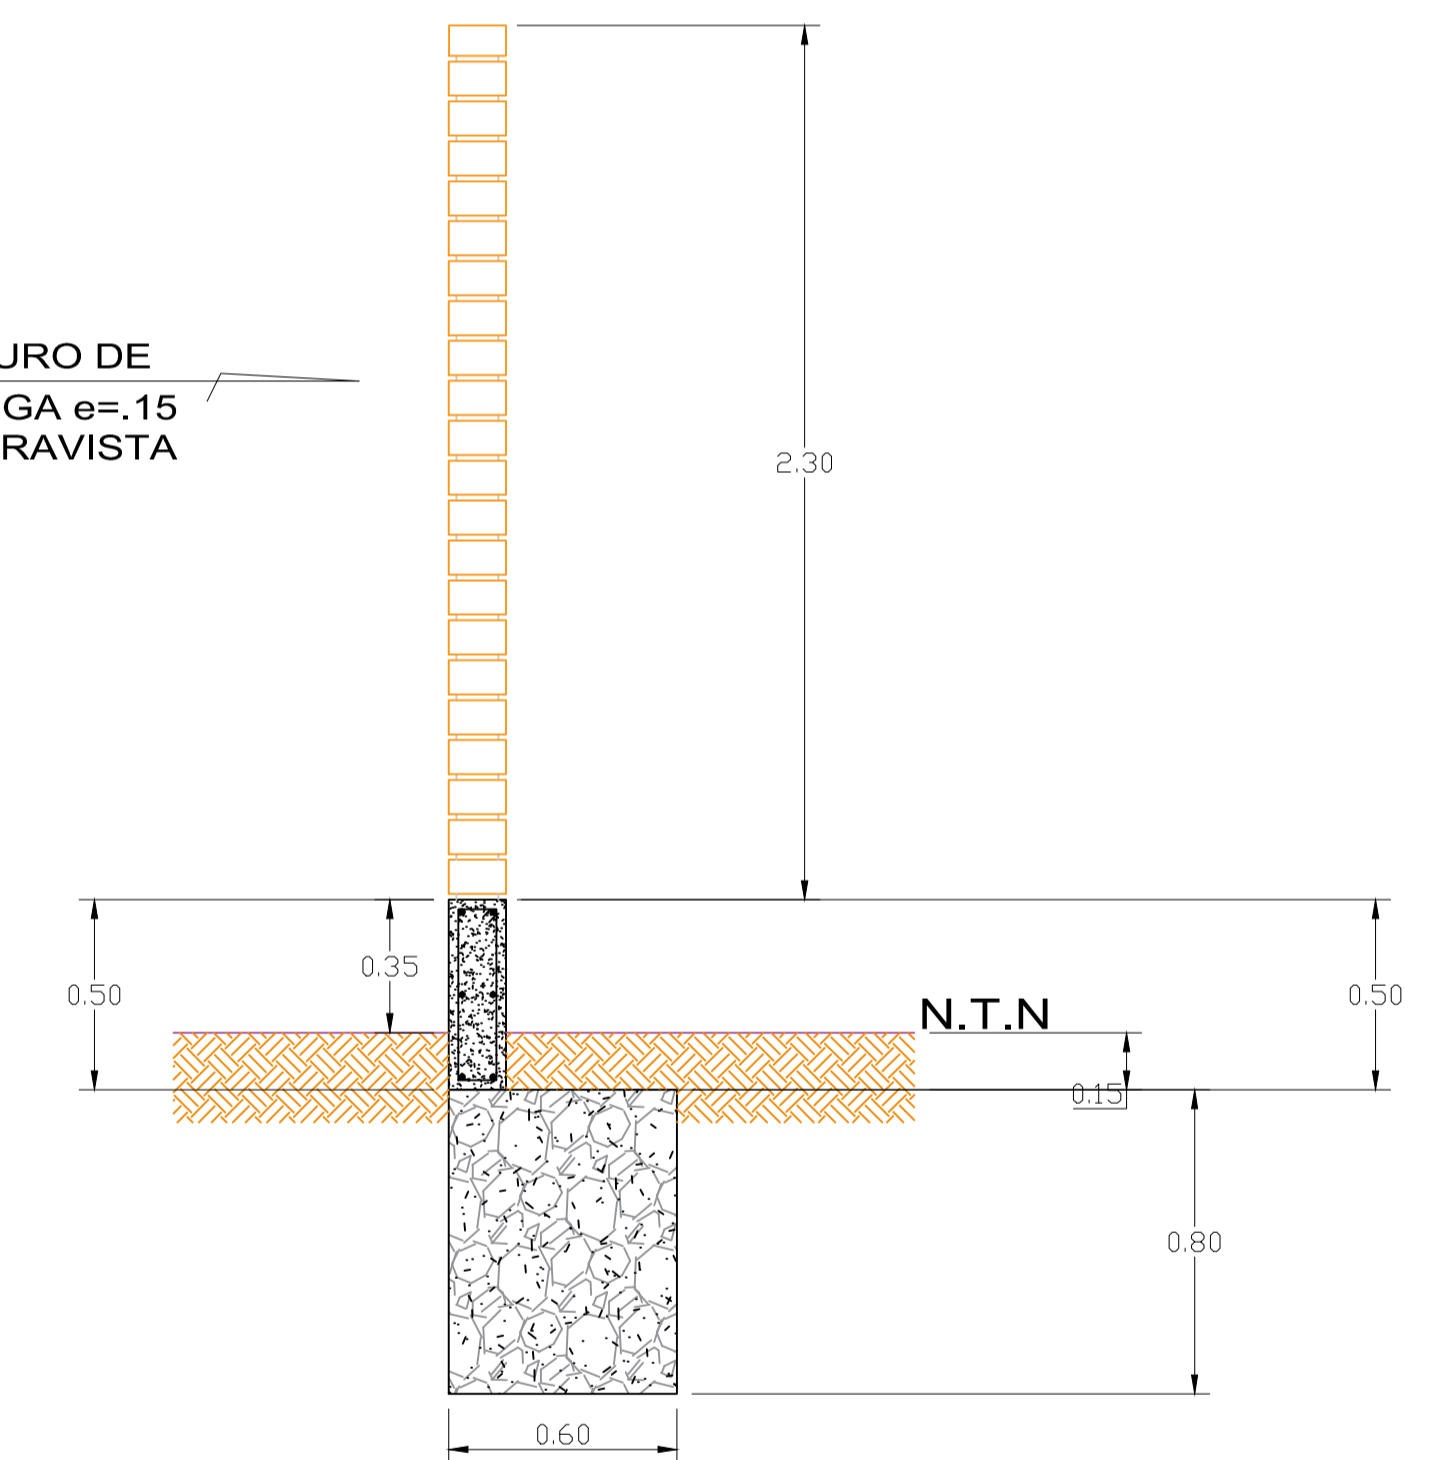



**SECCION DE MURO**

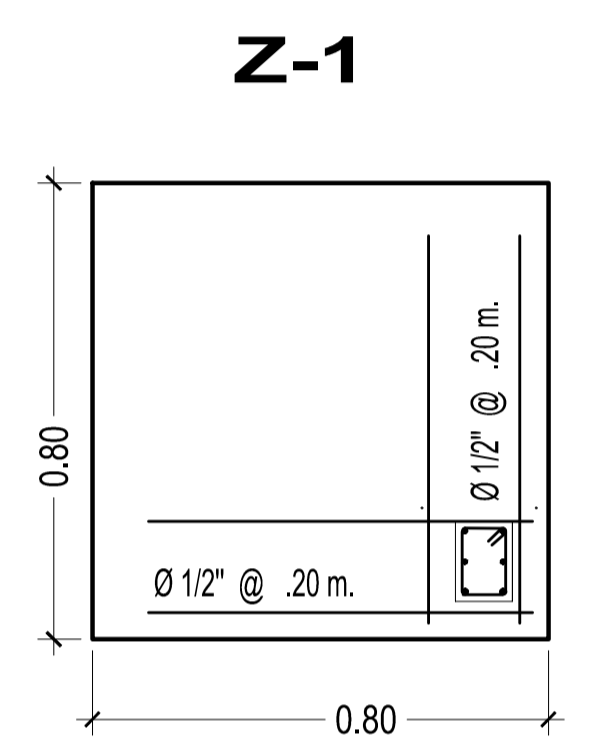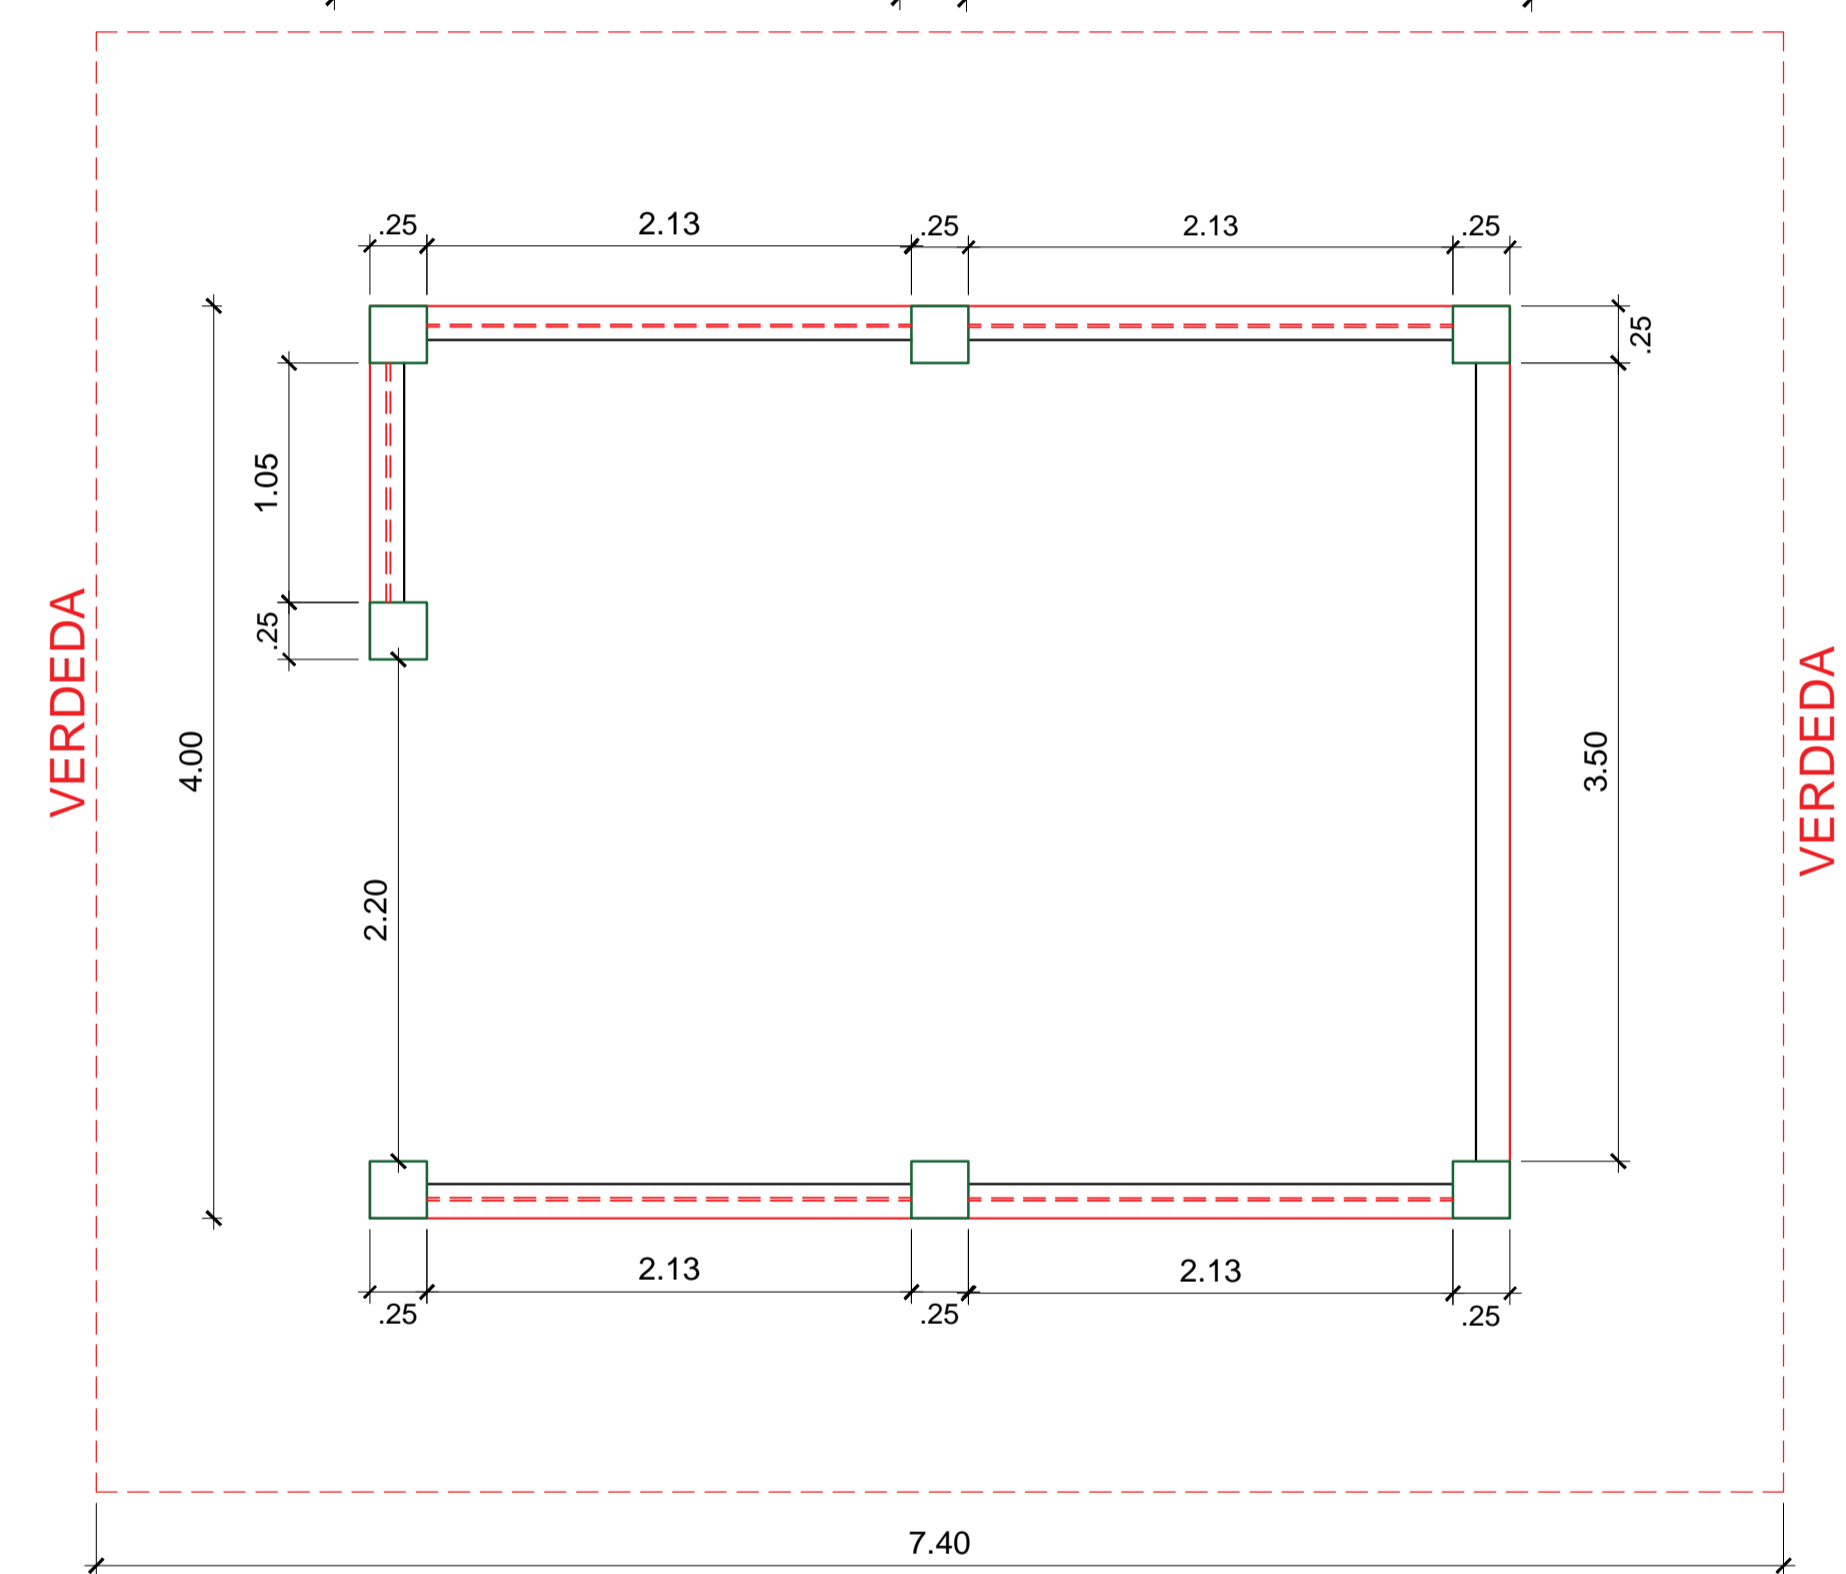


**DETALLE ZAPATA**  
ESC: 1/50

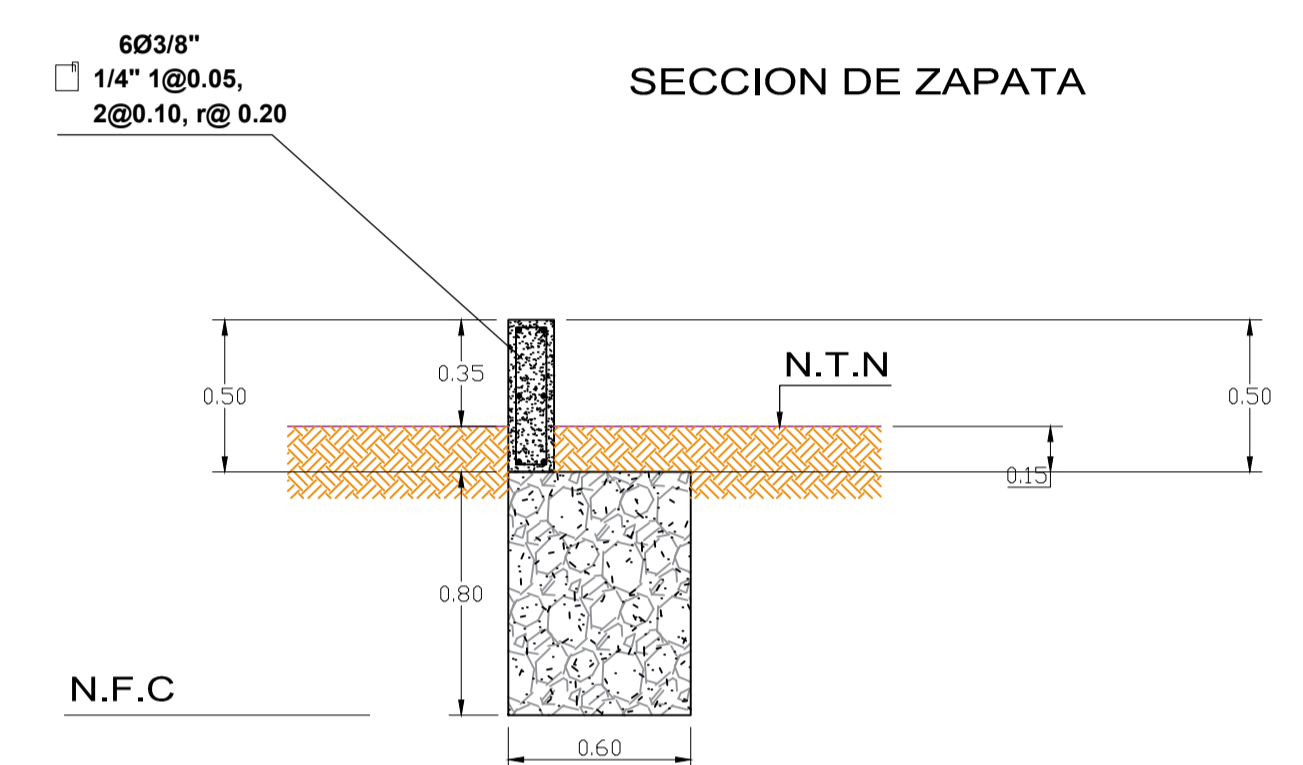

TIPO		V-101	V-102
Nº PISO	bxt	.25 x .40	.25 x .20
LOSA ALIGERADA	Ø	6 Ø 5/8"	4 Ø 1/2"
	Ø	1/2" Ø 3/8" 1 @ 05.5 @ .10, Rto. @ .20c/e	1/2" Ø 3/8" 1 @ 05.4 @ .10, Rto. @ .20c/e
CORTE			

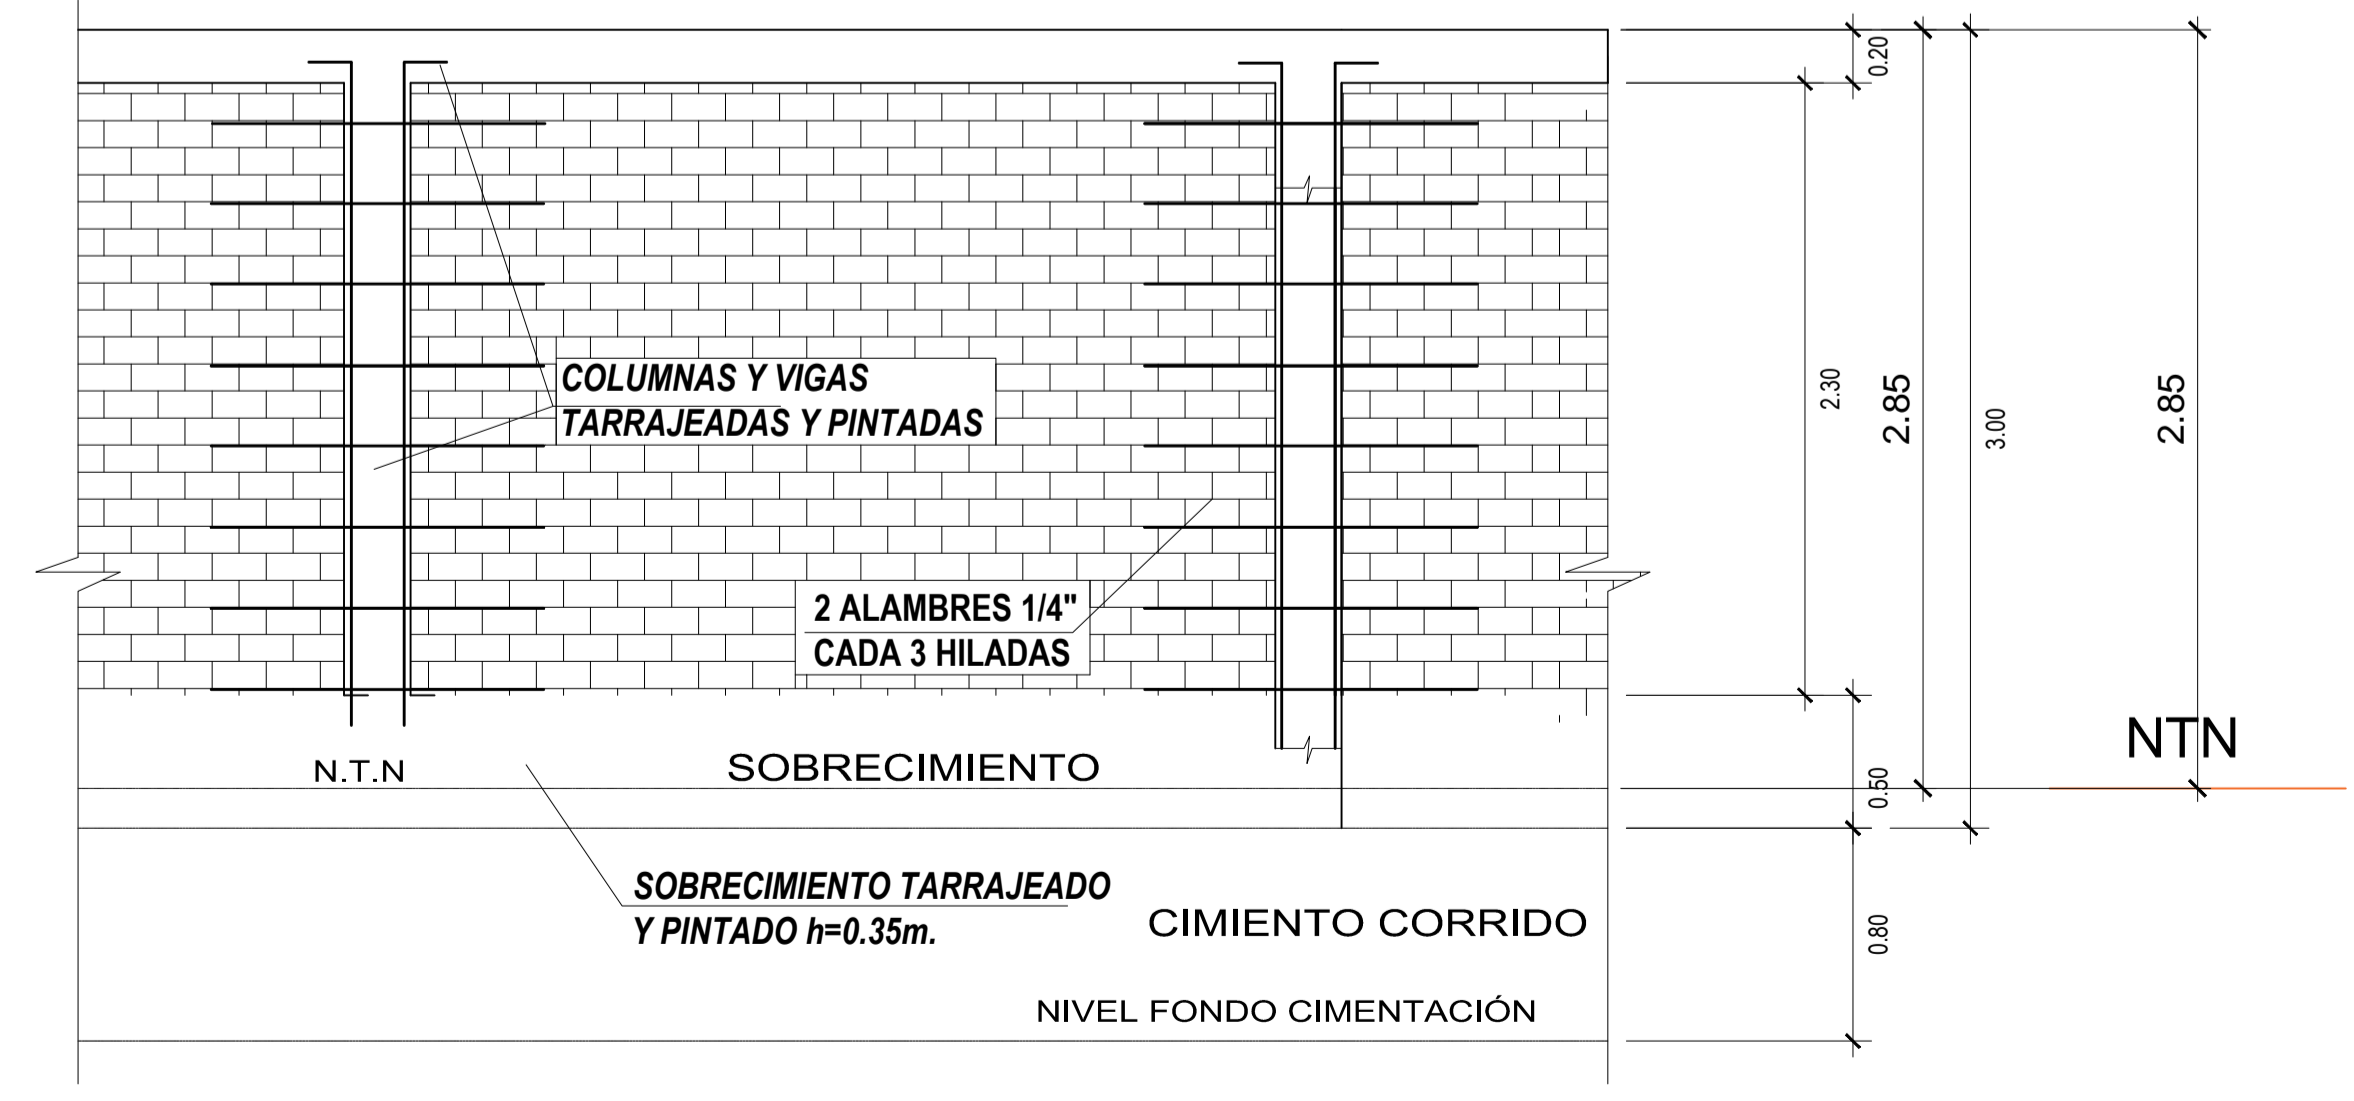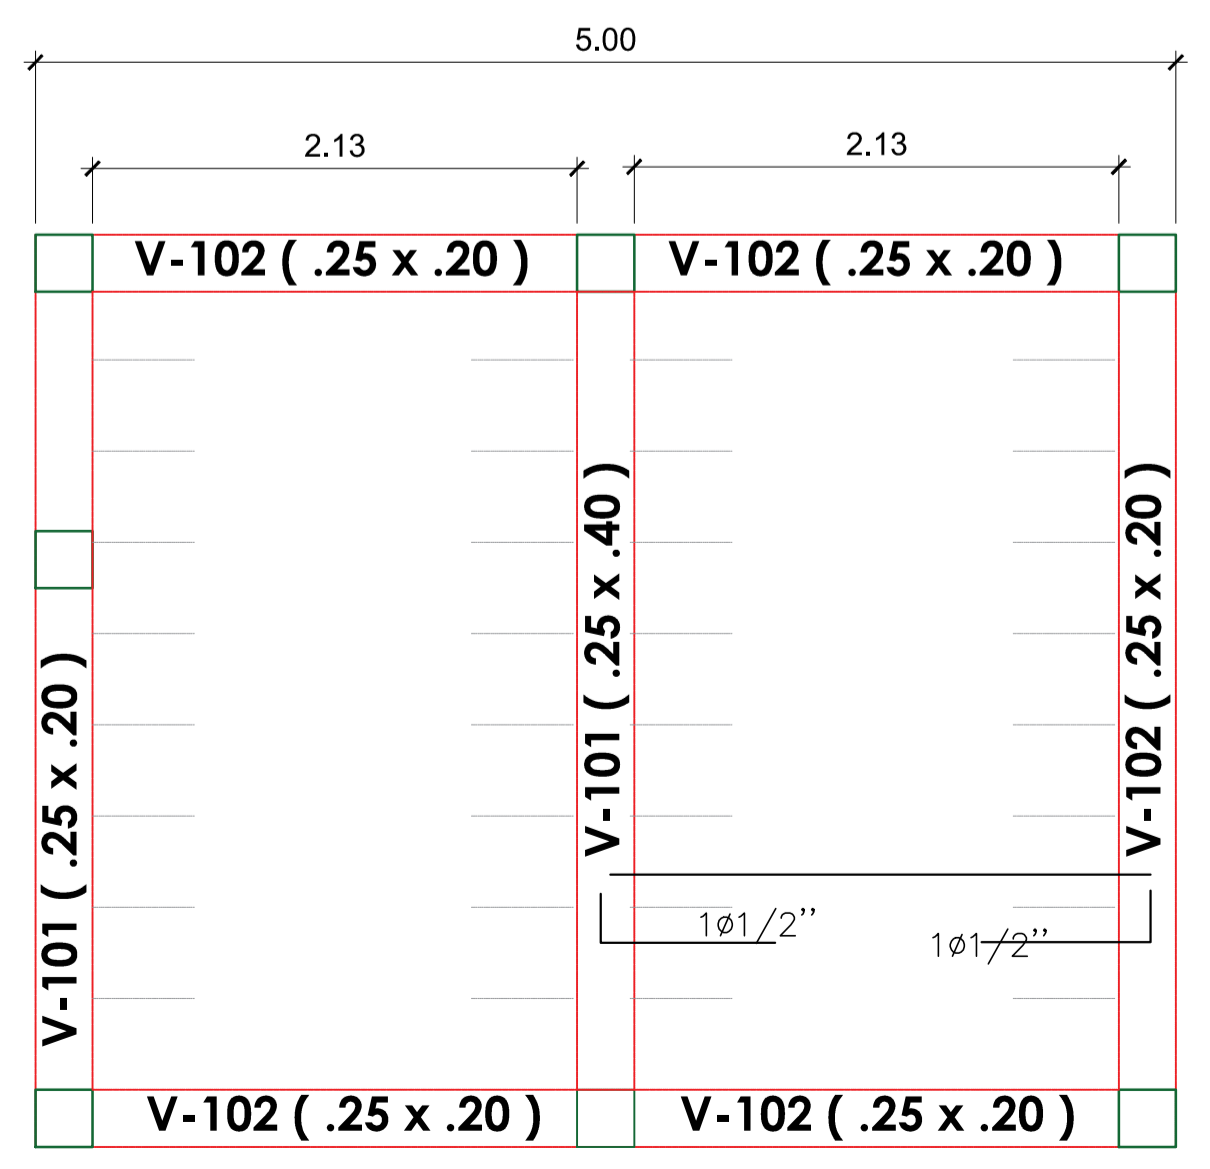

**ELEVACIÓN DE CERCO - LADO A**  
ESCALA : 1/25

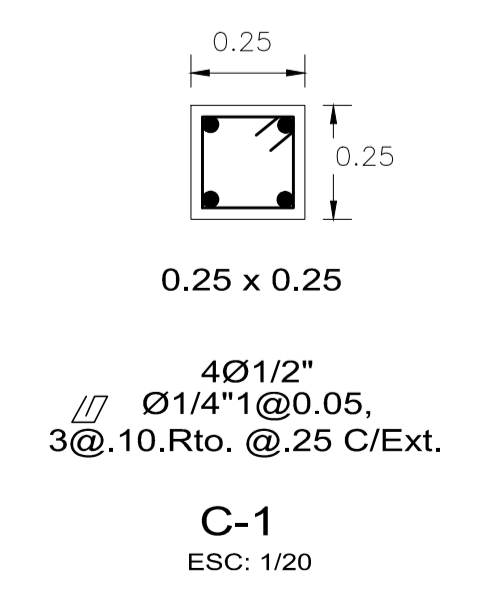

**C-1**  
ESC: 1/20

**URBANIZACION LOURDES**

PROYECTO: "REHABILITACION DE LOS SERVICIOS DE AGUA POTABLE Y ALCANTARILLADO EN APV LOURDES, DISTRITO DE PIURA, PROVINCIA DE PIURA"

PLANO: **CASETA GRUPO ELECTROGENO - PLANTA Y CORTES**

DISTRITO: PIURA	PROVINCIA: PIURA	DEPARTAMENTO: PIURA	PLANO: <b>CP-02</b>
DISEÑO:	REVISADO:	APROBADO:	
CAD:	ESCALA: 1/750	FECHA: MAYO 2019	