
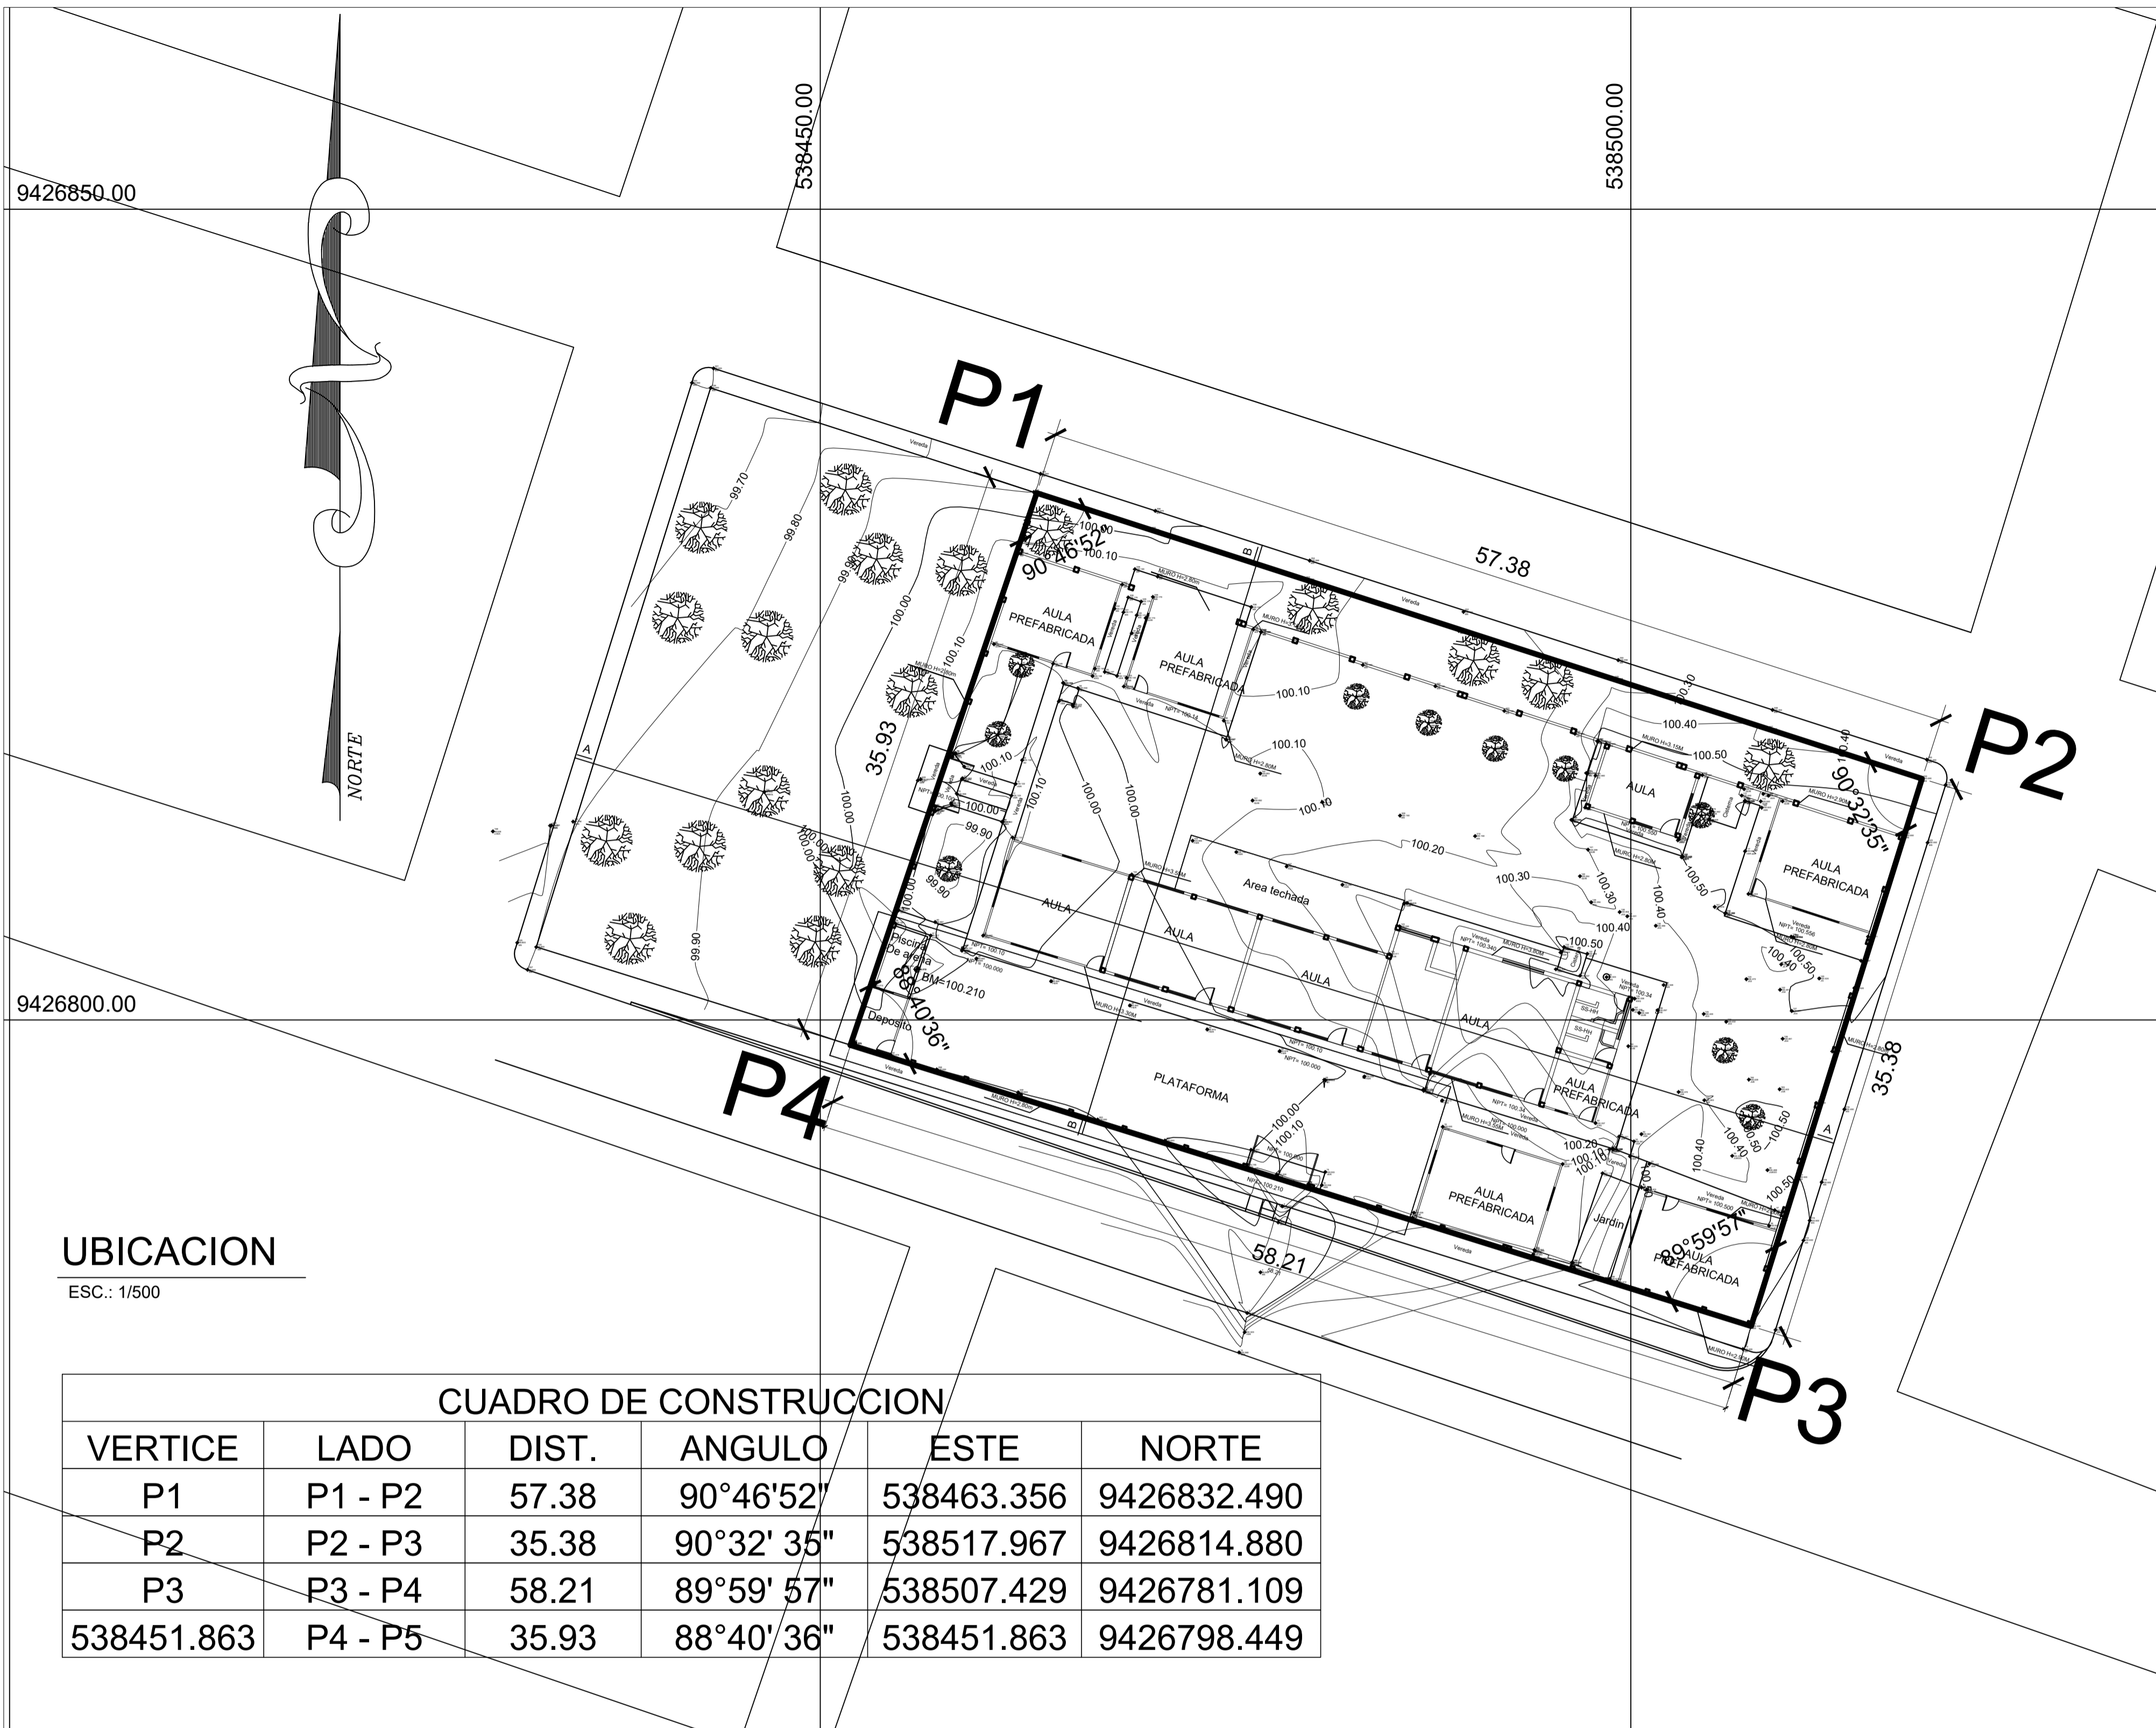


**PLANTA GENERAL - PRIMER NIVEL**  
 ESC. 1/75

*Nelson Joel Palacios Puce*  
**Nelson Joel Palacios Puce**  
 INGENIERO CIVIL  
 Reg. CIP. N° 95299



 <b>MUNICIPALIDAD PROVINCIAL DE PIURA</b>		APROBADO : <b>MPP</b>	ESCALA : <b>H:1/50</b>
		REVISADO : <b>MPP</b>	REVISADO : 
UBICACION : DIST. : <b>26 OCT.</b> PROV. : <b>PIURA</b> DPTO. : <b>PIURA</b>	PROYECTO : <b>RECUPERACION DE LA INSTITUCION EDUCATIVA INICIAL IE N° 021 EN EL A.H LOS FIGUS I ETAPA EN EL DISTRITO DE 26 DE OCTUBRE, PROVINCIA Y DEPARTAMENTO DE PIURA</b>	FECHA : <b>JUNIO - 2021</b>	DIBUJO CAD : <b>S.R.P.A</b>
PLANO : <b>TOPOGRAFIA</b>	ING. PROYECTISTA: <b>NELSON JOEL PALACIOS PUCE</b> INGENIERO CIVIL Reg. CIP 95299	LAMINA <b>T-01</b>	



9426850.00

538450.00

538500.00

9426800.00

**UBICACION**

ESC.: 1/500


**CUADRO DE CONSTRUCCION**

VERTICE	LADO	DIST.	ANGULO	ESTE	NORTE
P1	P1 - P2	57.38	90°46'52"	538463.356	9426832.490
P2	P2 - P3	35.38	90°32' 35"	538517.967	9426814.880
P3	P3 - P4	58.21	89°59' 57"	538507.429	9426781.109
538451.863	P4 - P5	35.93	88°40' 36"	538451.863	9426798.449

**CUADRO NORMATIVO**

PARAMETROS	NORMATIVO	PROYECTO	CUADRO DE AREAS			
			PISOS/ NIVELES	Nueva	Existente	SUB-TOTAL
USOS:	EDUCACION BASICA	EDUCACION	PRIMER PISO			1,154.79 m2
DENSIDAD NETA:						
COEFIC. EDIFICA.:						
AREA LIBRE:	30%	30%				
AREA D LOTE NORM.		2,060.65 m2				
ALTURA MAXIMA:						
RET. MIN. FRONT.:			AREA TECHADA TOTAL			1,154.79 m2
FRENTE NORMATIV.			AREA DEL TERRENO			2,060.65 m2
ESTACIONAMIENTO:			PERIMETRO			186.90 ml

AREA DEL TERRENO= 3,221.59 m2  
PERIMETRO= 276.04 m

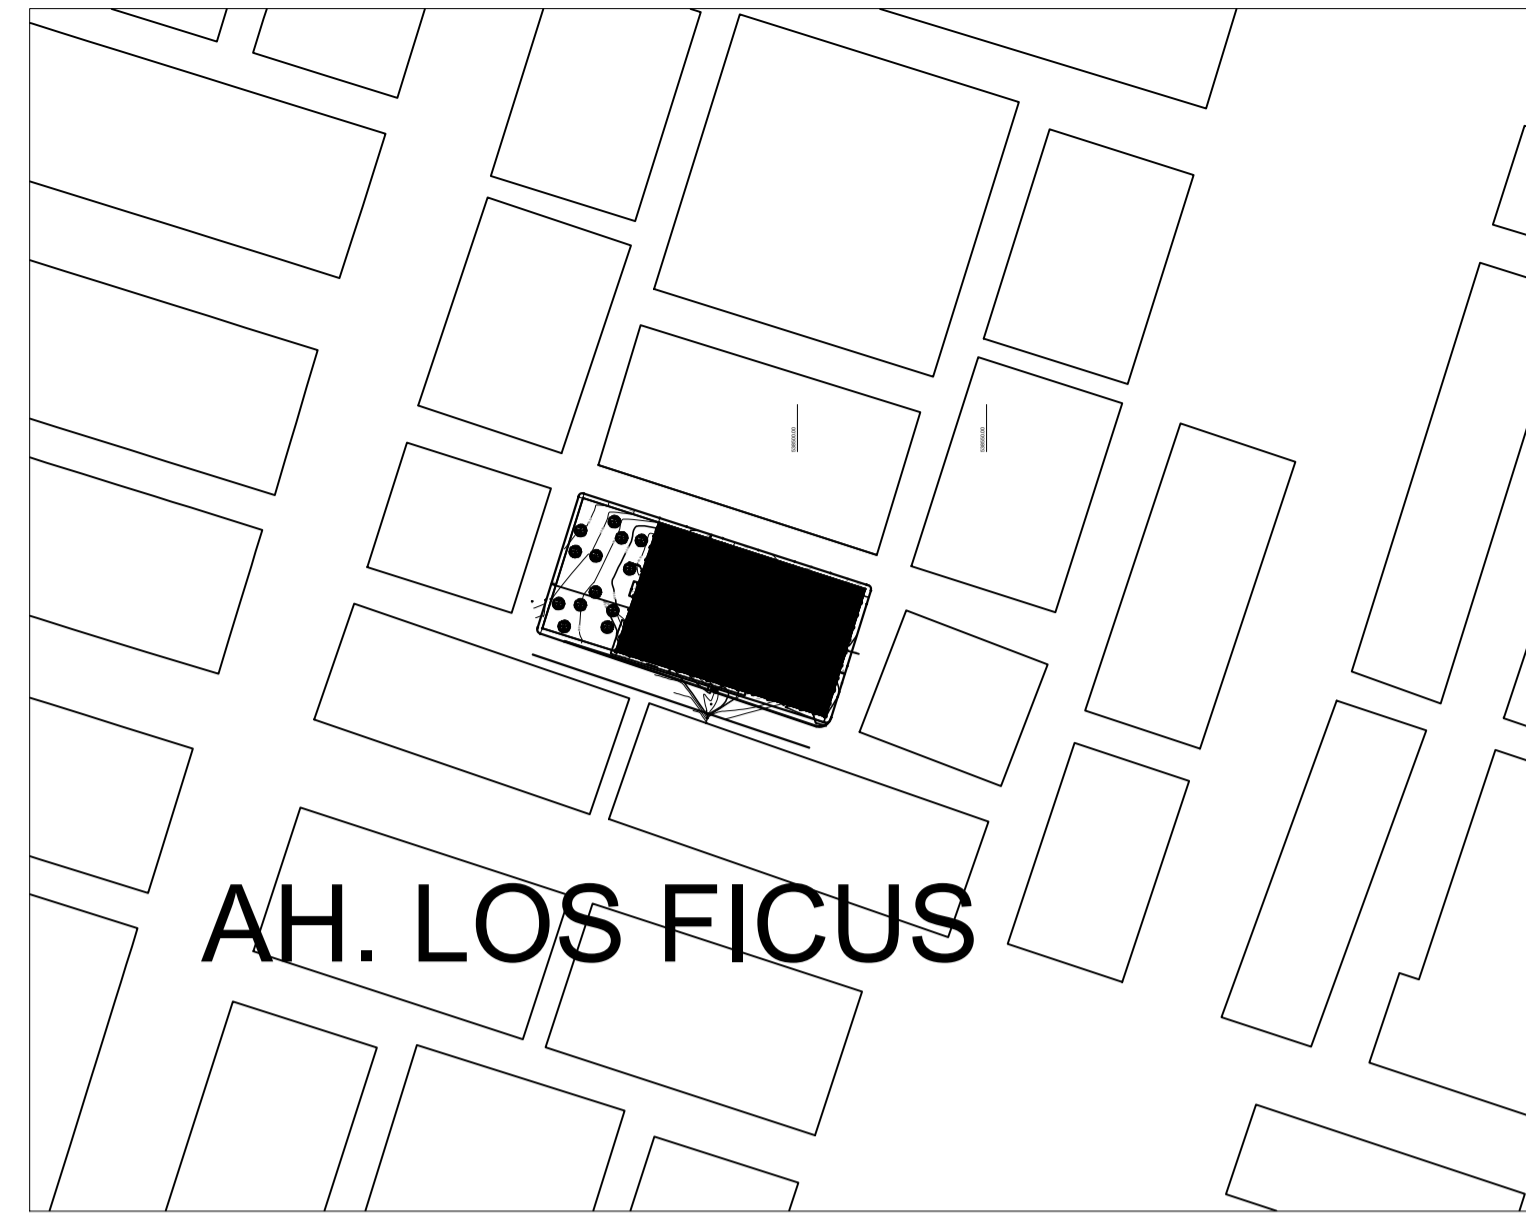

**AH. LOS FICUS**

**LOCALIZACION**





**MUNICIPALIDAD PROVINCIAL DE AYABACA**

PROYECTO :  
RECUPERACION DE LA INSTITUCIÓN EDUCATIVA INICIAL N° 021 EN EL A.H. LOS FICUS I ETAPA EN EL DISTRITO VEINTISEIS DE OCTUBRE PROVINCIA DE PIURA

PLANO : **LOCALIZACION Y UBICACION** LAMINA:  
**U-01**

DEPARTAMENTO : PIURA  
PROVINCIA : PIURA  
DISTRITO : VEINTISEIS DE OCTUBRE

ESC : **INDICADA** FECHA : **JUNIO-2021**

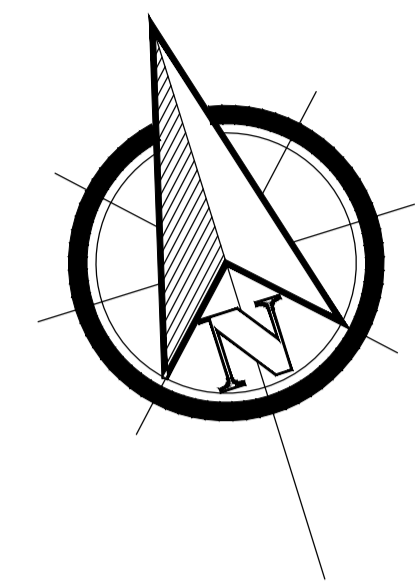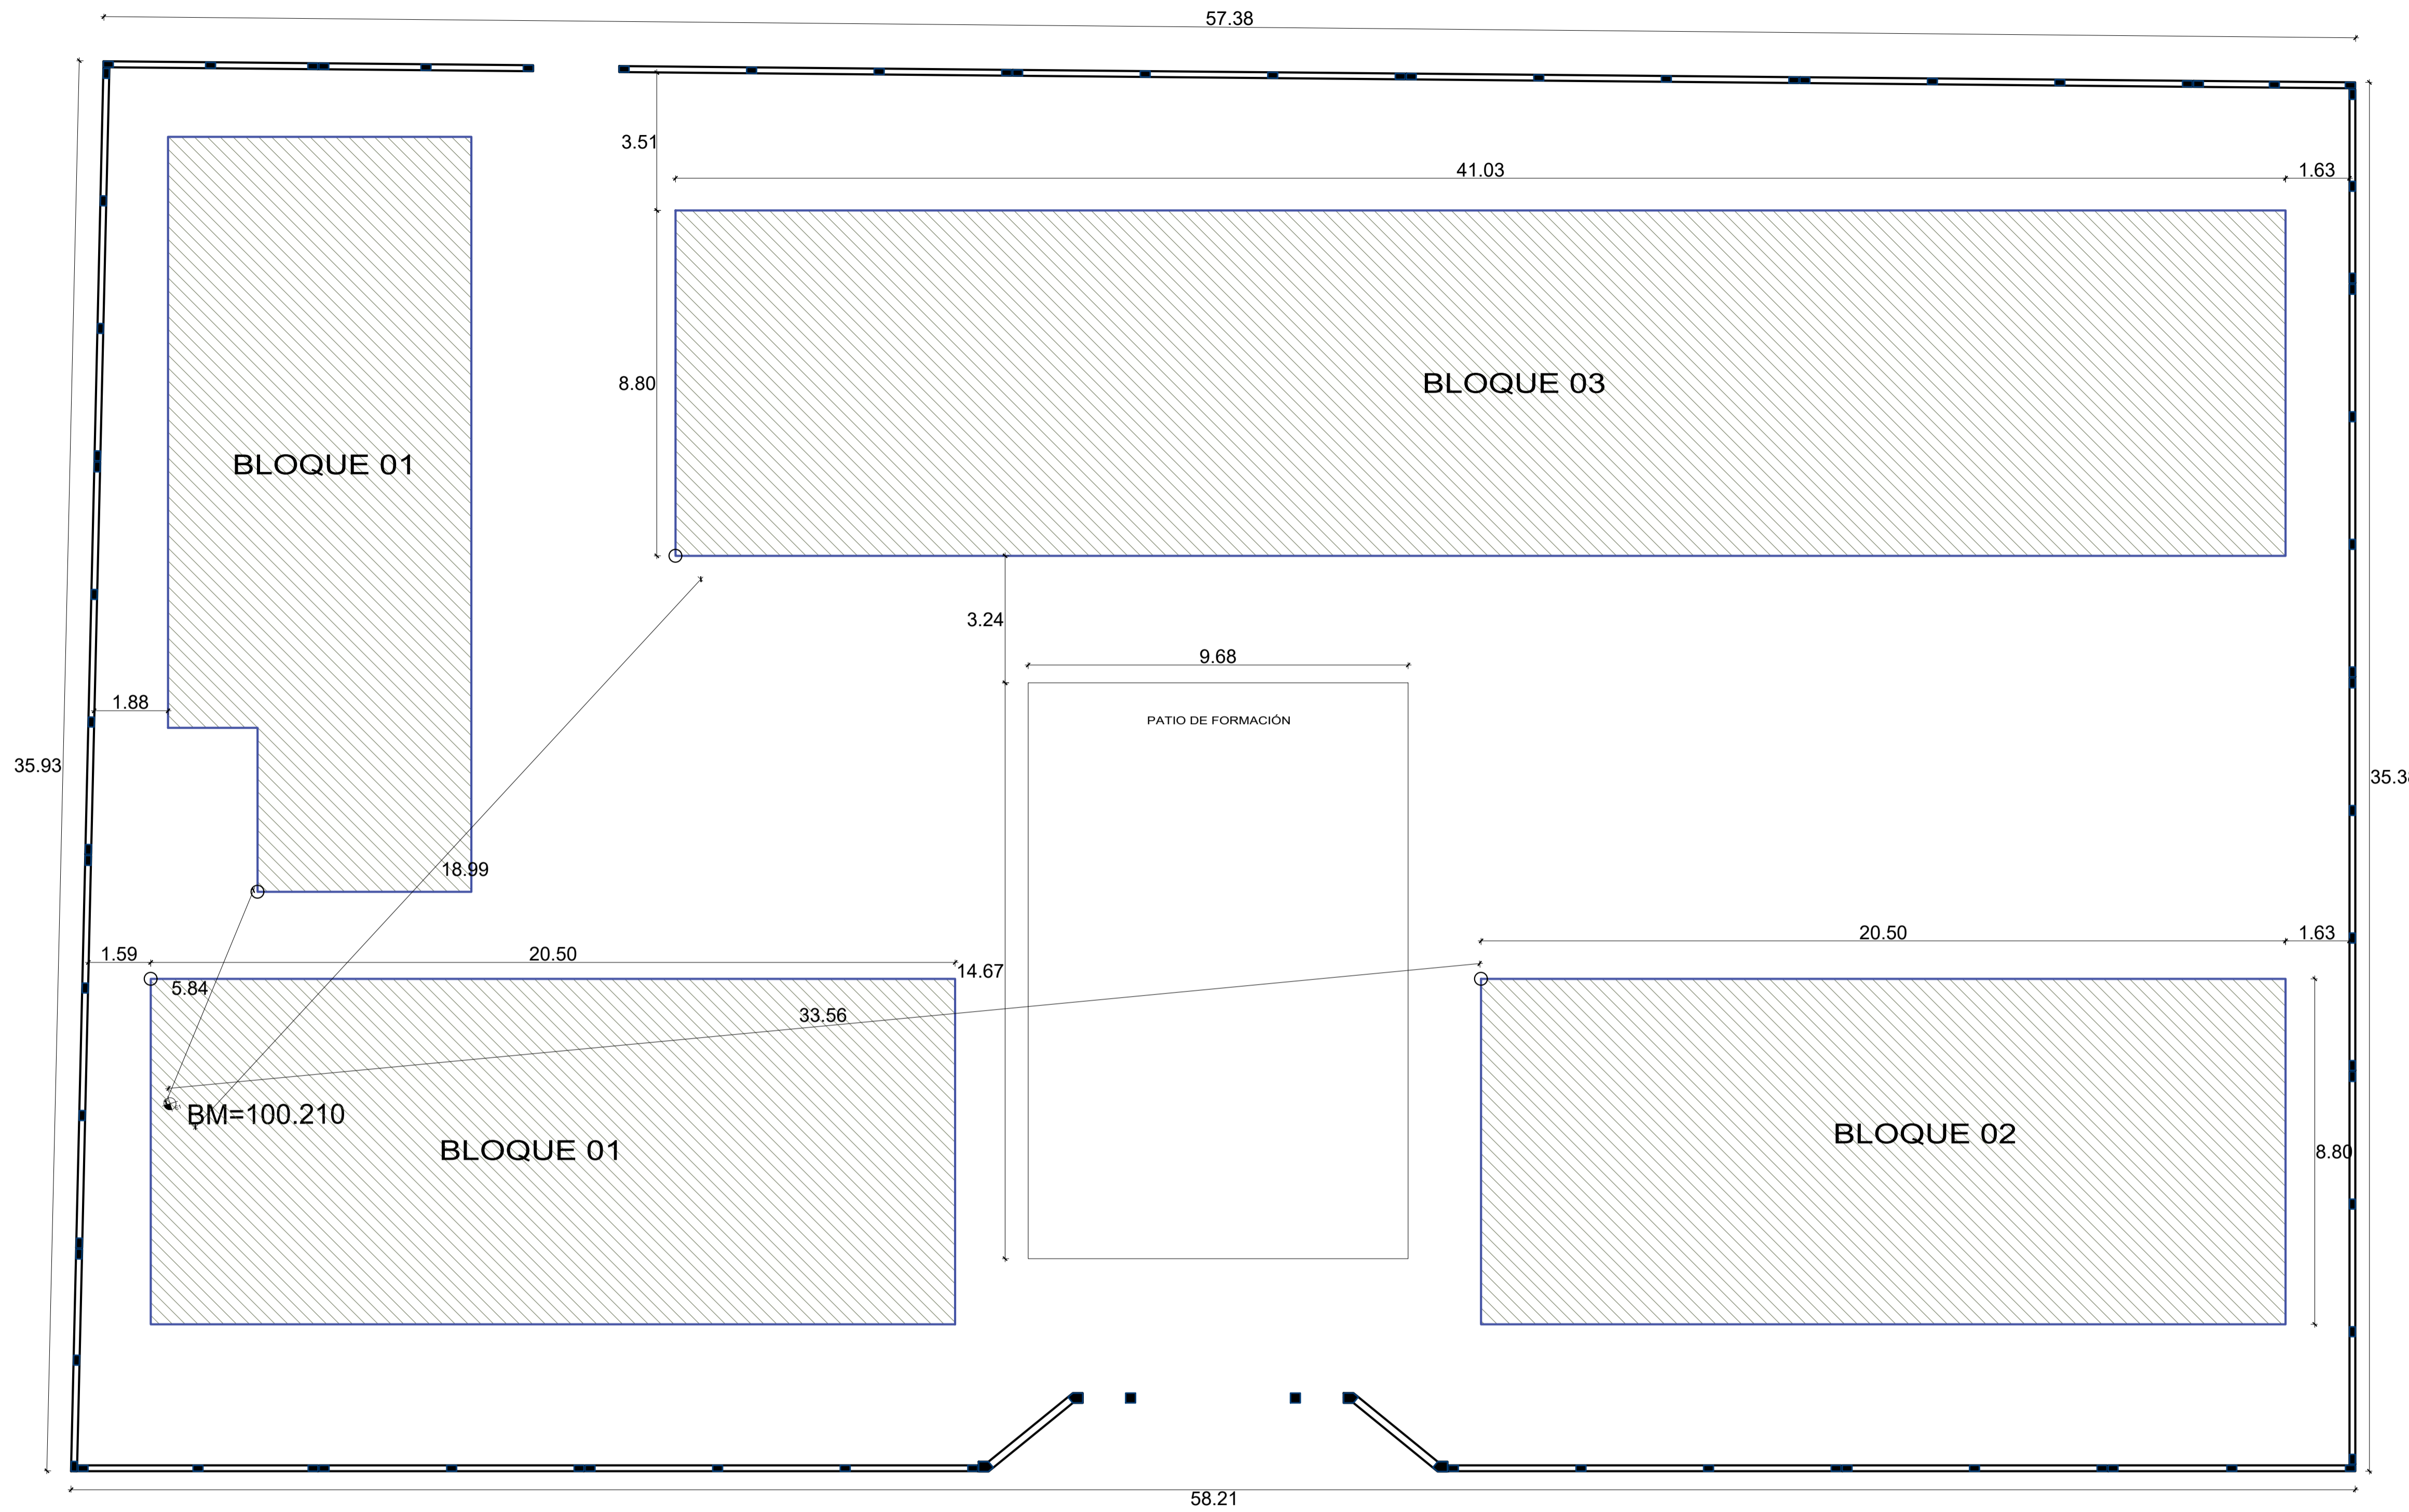



*Nelson Joel Palacios Puce*  
 INGENIERO CIVIL  
 Reg. CIP. N° 95299



**PLANTA GENERAL - PRIMER NIVEL**

ESC. 1/100

<b>MUNICIPALIDAD PROVINCIAL DE PIURA</b>			
UBICACION: DIST. : 26 OCT. PROV. : PIURA DPTO. : PIURA	PROYECTO: RECUPERACION DE LA INSTITUCION EDUCATIVA INICIAL IE N° 021 EN EL A.H LOS FIGUS I ETAPA EN EL DISTRITO DE 26 DE OCTUBRE, PROVINCIA Y DEPARTAMENTO DE PIURA	APROBADO: MPP REVISADO: MPP FECHA: JUNIO - 2021	ESCALA : H:1 / 50 REVISADO: DIBUJO CAD: S.R.P.A
PLANO: <b>TRAZADO</b>		ING. PROYECTISTA: <b>NELSON JOEL PALACIOS PUCE</b> INGENIERO CIVIL Reg. CIP 95299	LAMINA <b>A-02</b>

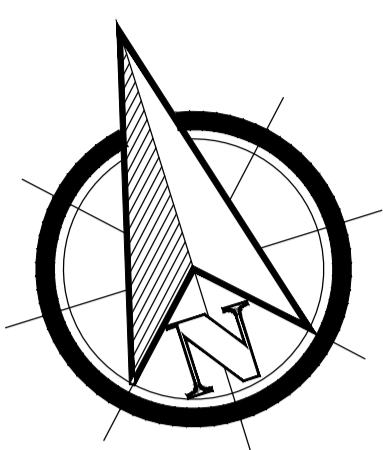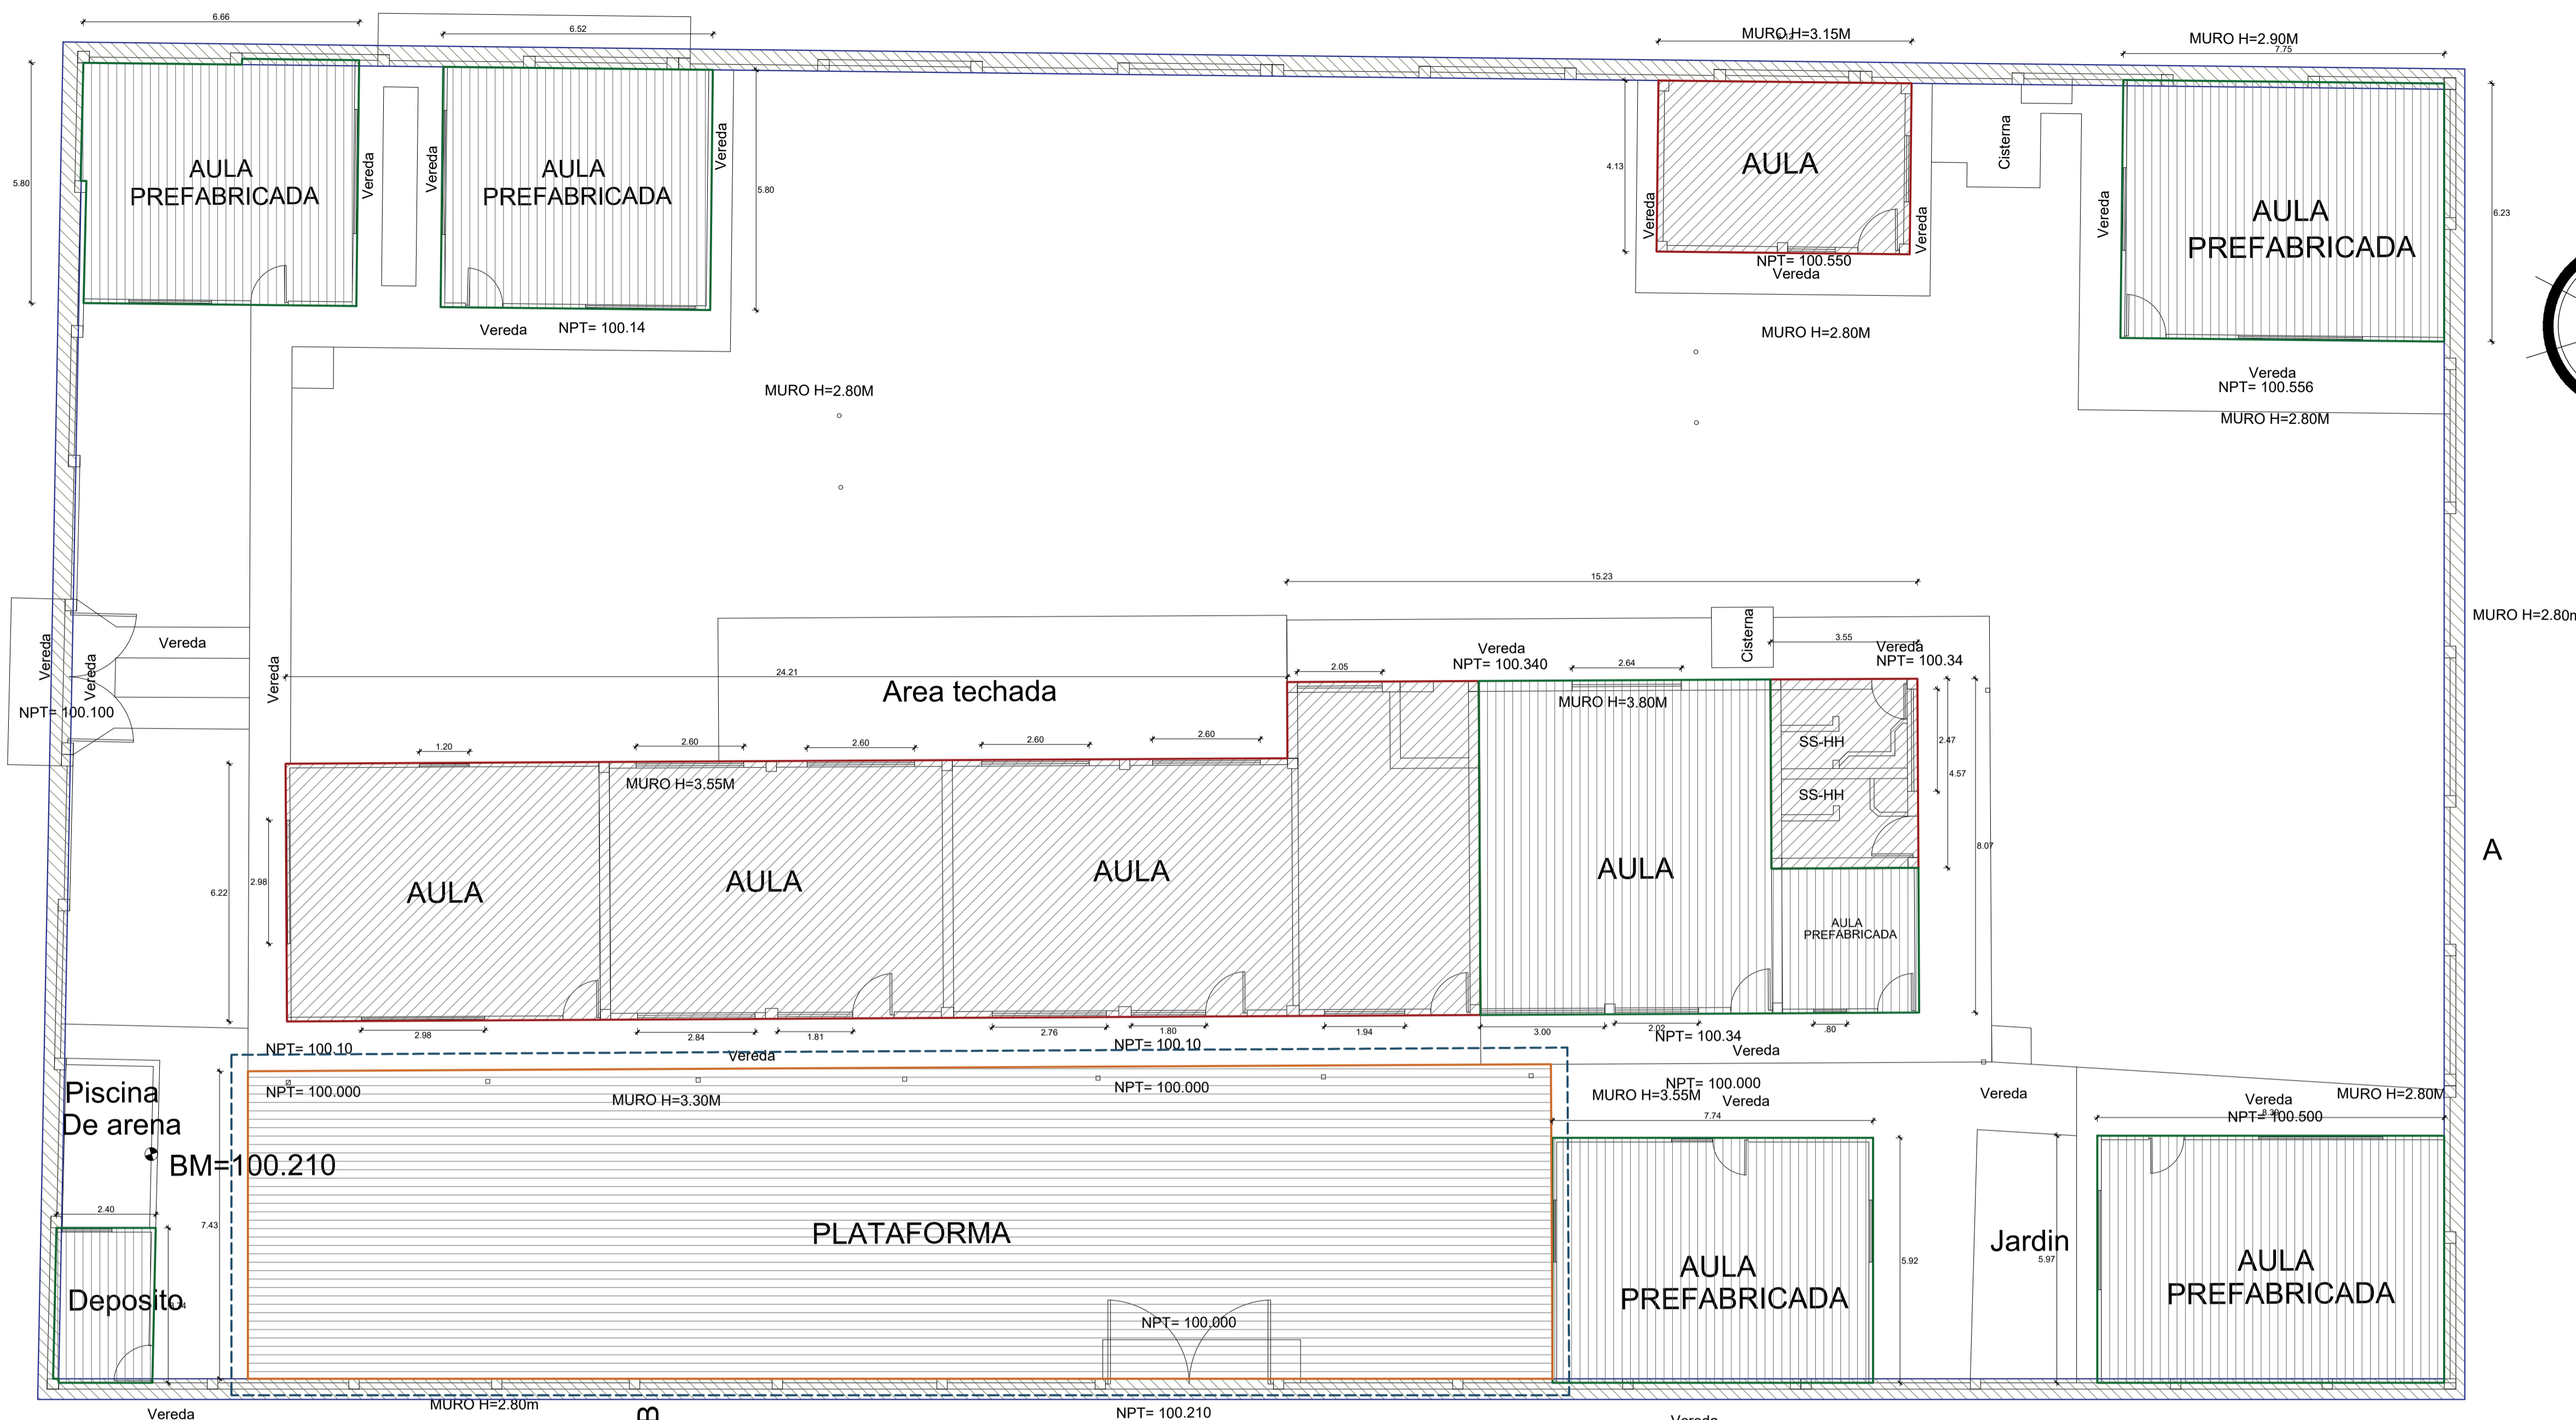

*Nelson Joel Palacios Puce*  
**INGENIERO CIVIL**  
 Reg. CIP. N° 95299





**PLANTA GENERAL - DEMOLICIONES**

ESC. 1/100

- demolicion cerco
- demolicion módulos
- desmontaje aula prefabricada
- demolicion de patio de formación
- desmontaje de cobertura

<b>MUNICIPALIDAD PROVINCIAL DE PIURA</b>			
UBICACION: DIST. : 26 OCT. PROV. : PIURA DPTO. : PIURA	PROYECTO: RECUPERACION DE LA INSTITUCION EDUCATIVA INICIAL IE N° 021 EN EL A.H. LOS FICUS I ETAPA EN EL DISTRITO DE 26 DE OCTUBRE, PROVINCIA Y DEPARTAMENTO DE PIURA	APROBADO: MPP REVISADO: MPP FECHA: JUNIO - 2021	ESCALA : H:1 / 50 REVISADO : DIBUJO CAD: S.R.P.A
PLANO: <b>PLANO DEMOLICIONES</b>	ING. PROYECTISTA: <b>NELSON JOEL PALACIOS PUCE</b> INGENIERO CIVIL Reg. CIP 95299	LAMINA <b>A-03</b>	

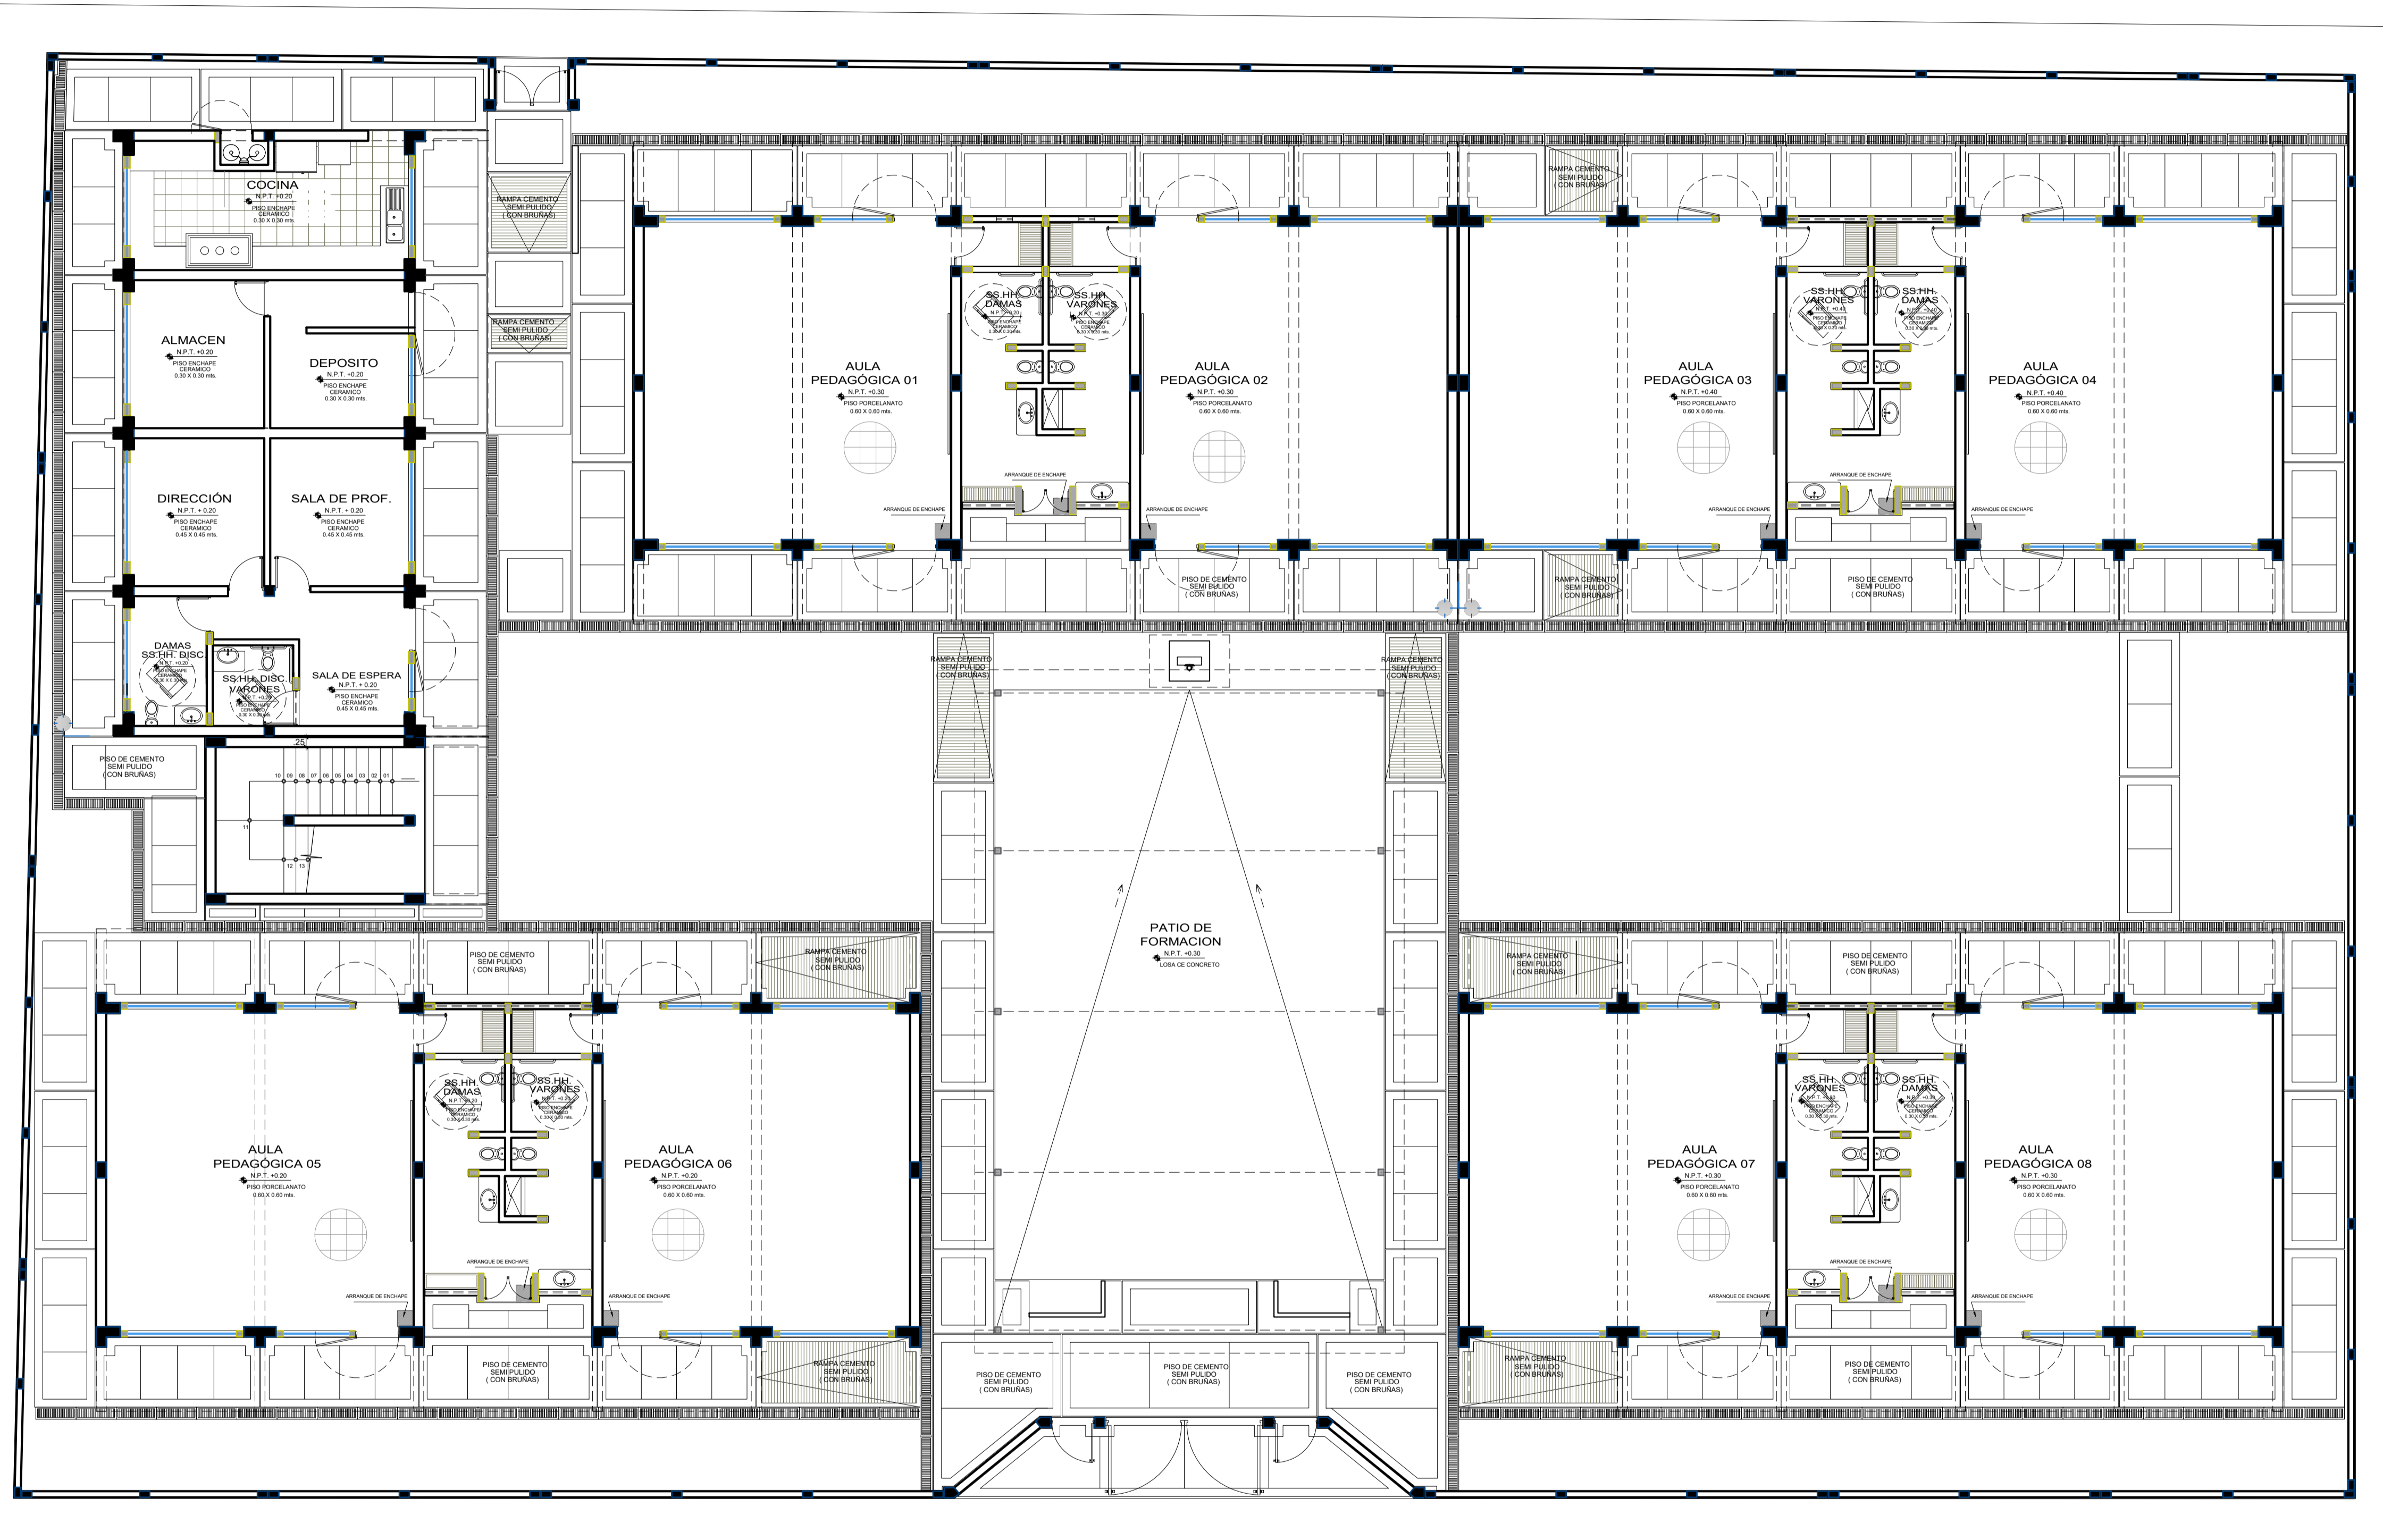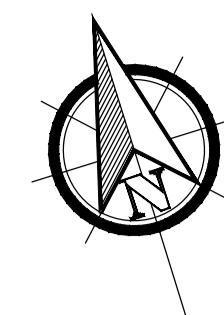


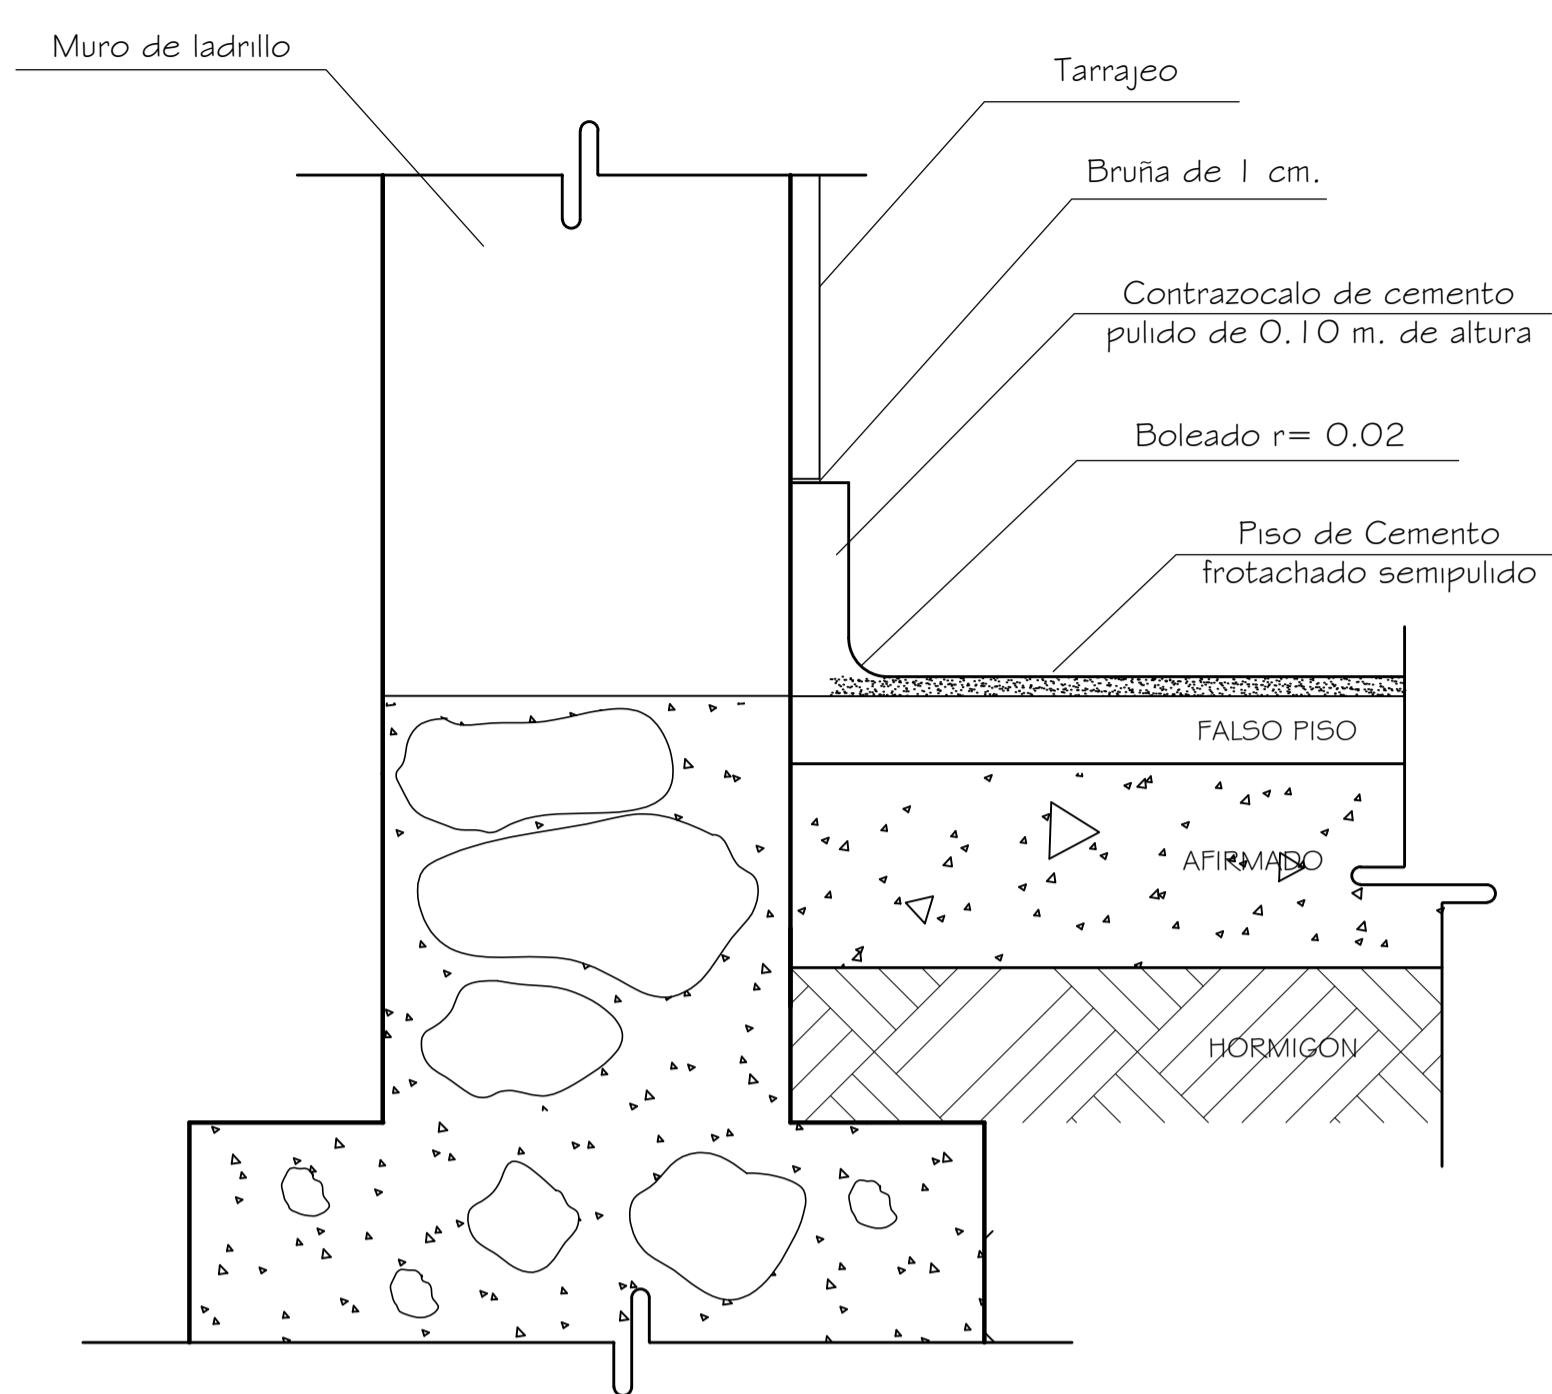
*Nelson Joel Palacios Puce*  
**Nelson Joel Palacios Puce**  
 INGENIERO CIVIL  
 Reg. CIP. N° 95299



**PLANTA GENERAL - PLANO DE PISOS**


ESC. 1/75

 <b>MUNICIPALIDAD PROVINCIAL DE PIURA</b>			
UBICACION: DIST. : 26 OCT. PROV. : PIURA DPTO. : PIURA	PROYECTO: RECUPERACION DE LA INSTITUCION EDUCATIVA INICIAL IE N° 021 EN EL A.H LOS FICUS I ETAPA EN EL DISTRITO DE 26 DE OCTUBRE, PROVINCIA Y DEPARTAMENTO DE PIURA	APROBADO : MPP REVISADO : MPP FECHA : JUNIO - 2021	ESCALA : H:1 / 50 REVISADO : DIBUJO CAD : S.R.P.A
PLANO : <b>PLANO DE PISOS</b>		ING. PROYECTISTA: <b>NELSON JOEL PALACIOS PUCE</b> INGENIERO CIVIL Reg. CIP 95299	
			LAMINA <b>A-04</b>




DETALLE 1

ENCUENTRO DE PISO DE CEMENTO PULIDO CON CONTRAZÓCALO DE CEMENTO

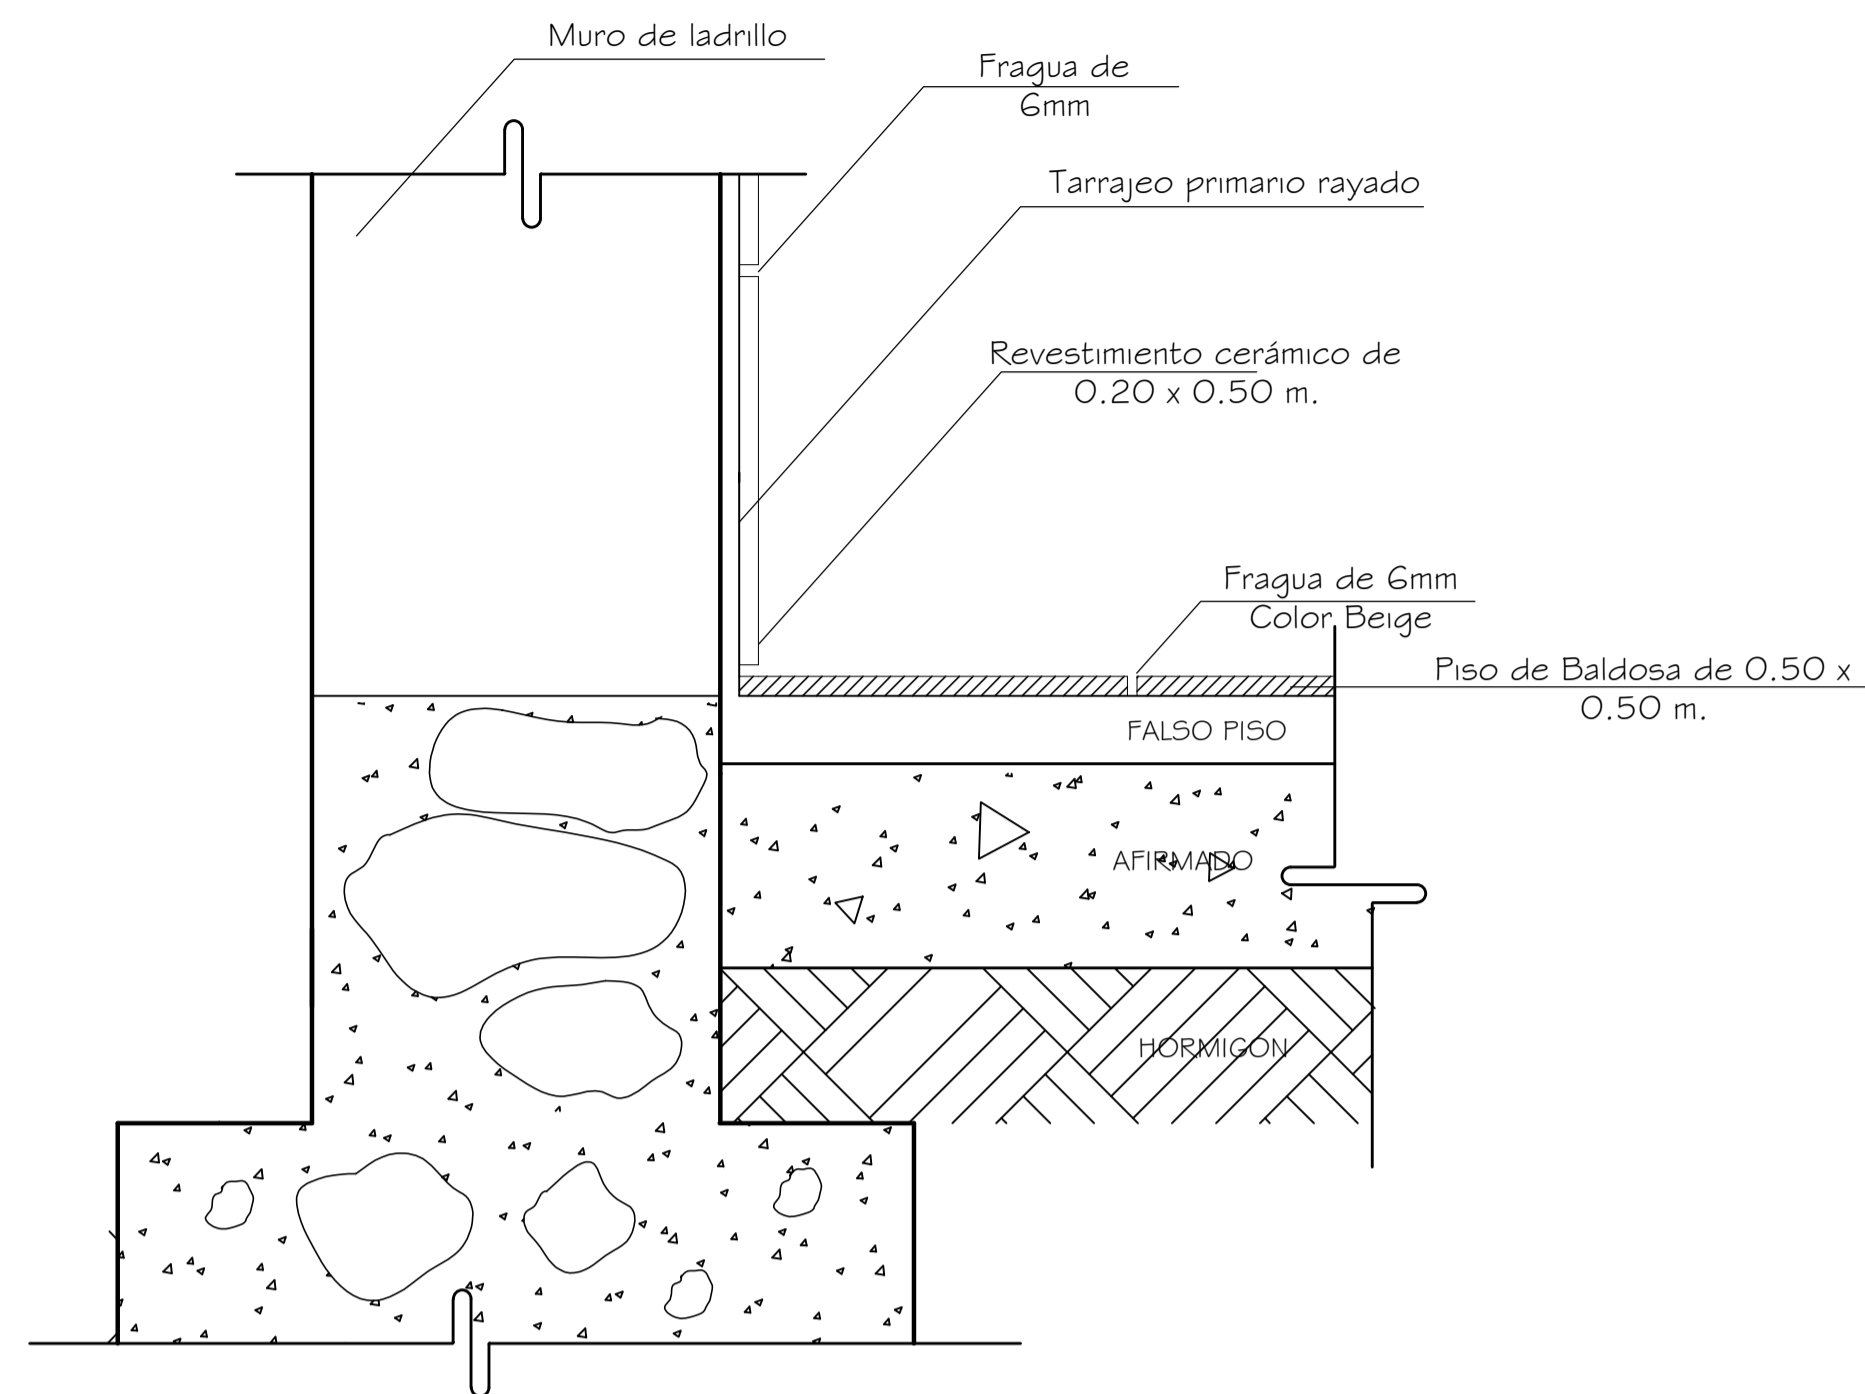



DETALLE 2

ENCUENTRO DE PISO DE BALDOSA CON ZÓCALO EN SS.HH

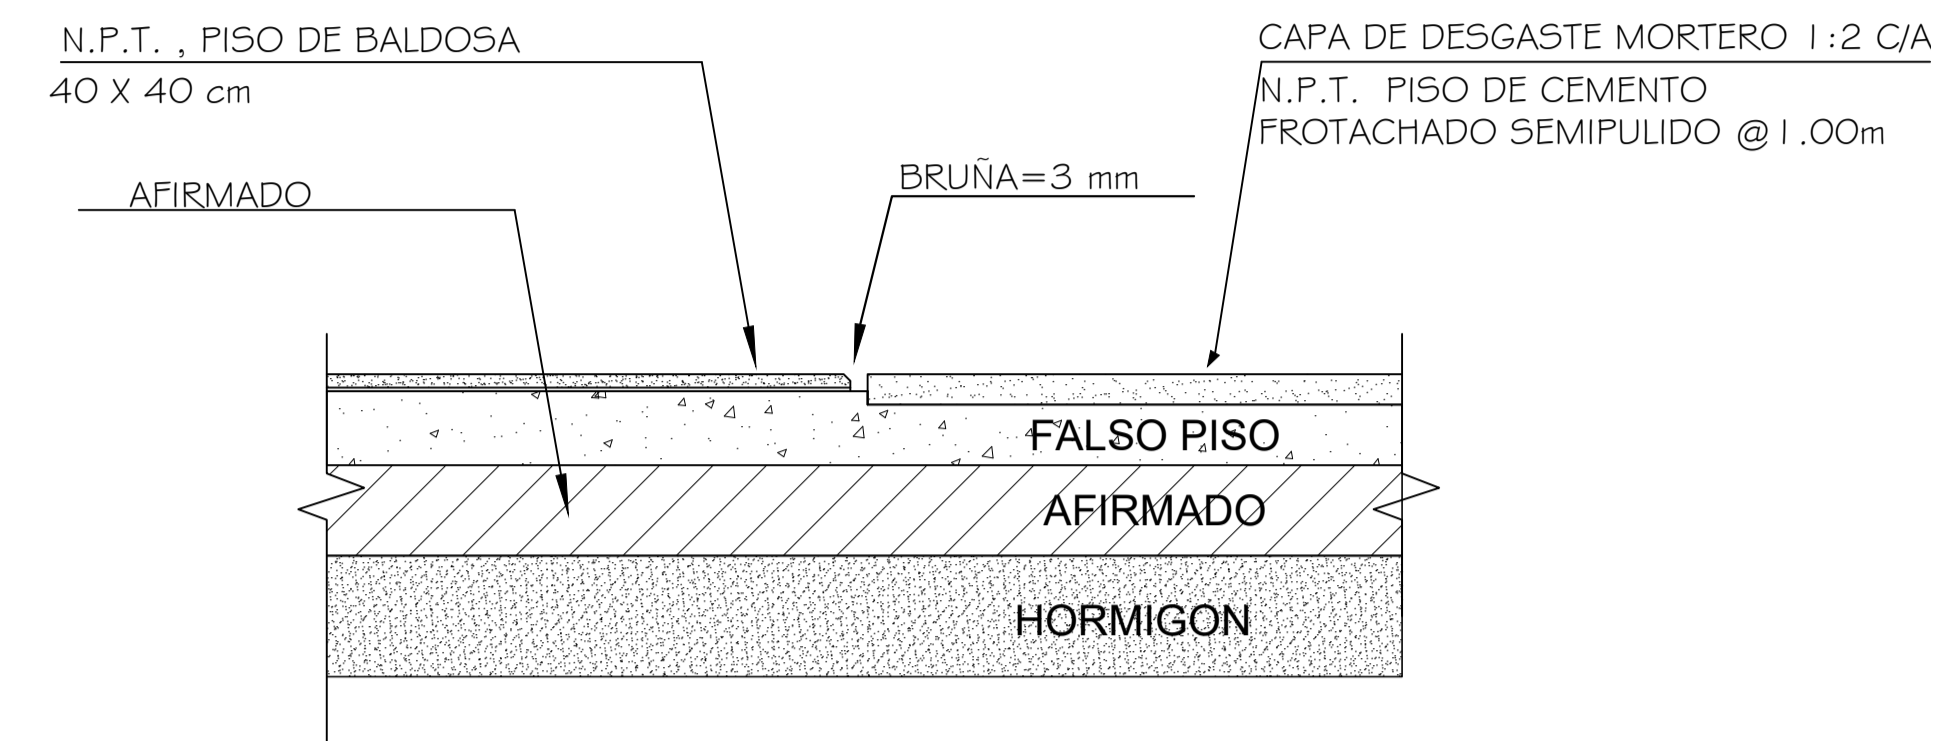


ENCUENTRO: PISO DE BALDOSA-CEMENTO PULIDO

DETALLE 3

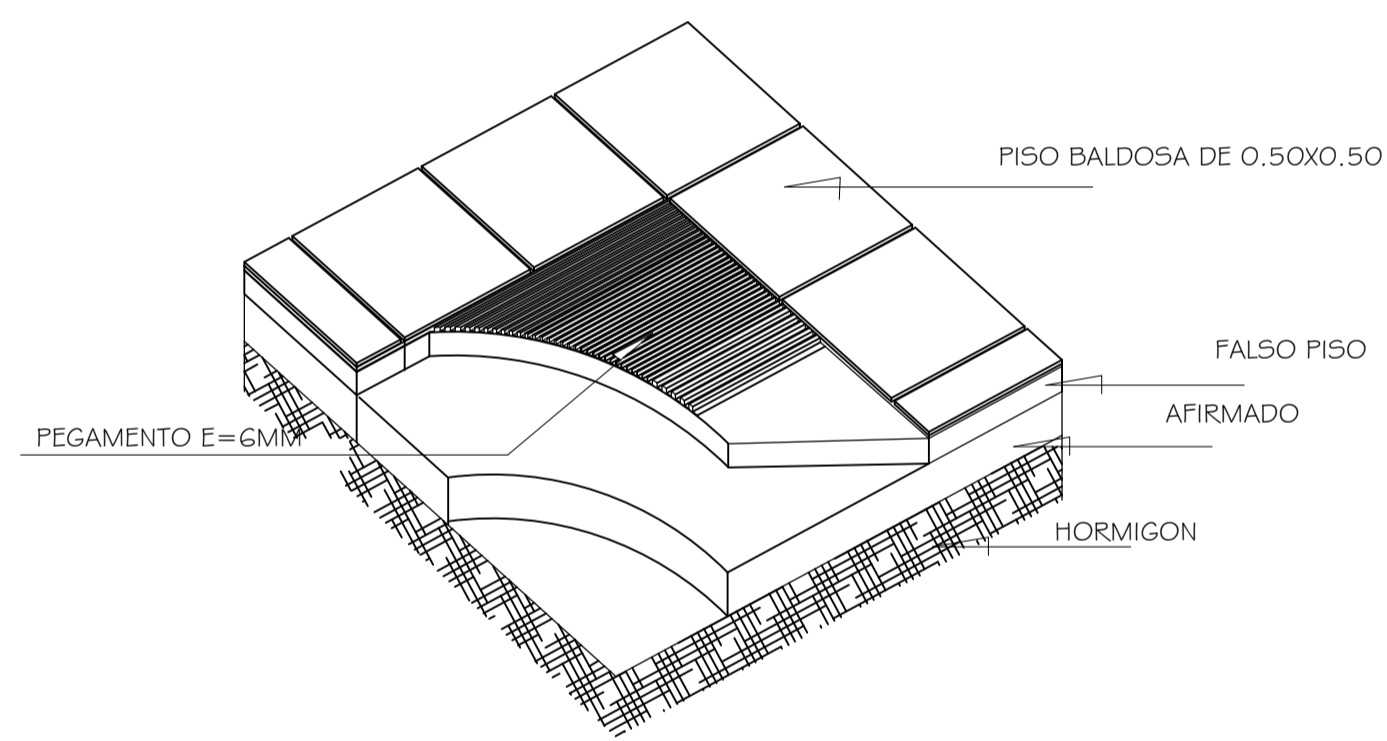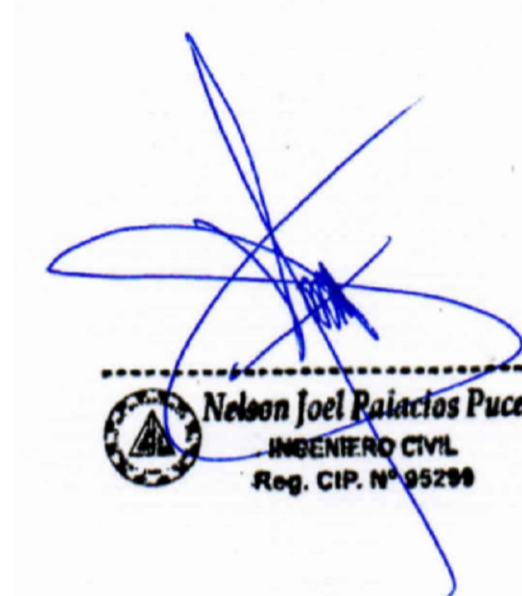

DETALLE ISOMETRICO


ESC.: 1/5

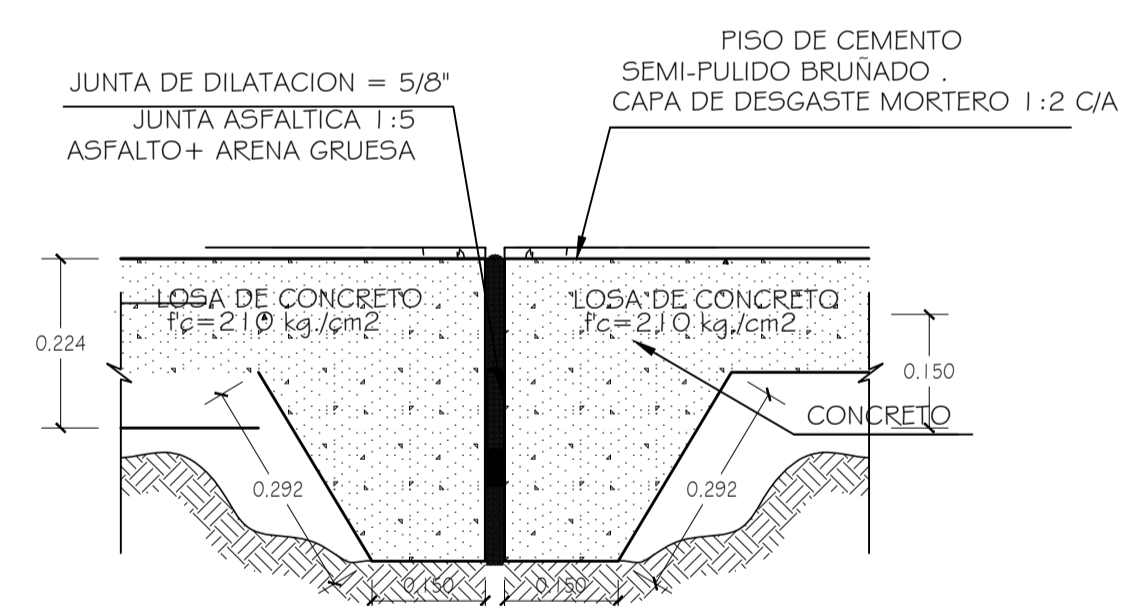

DETALLE DE JUNTA ENTRE VEREDAS


DETALLE 7

ESC.: 1/10

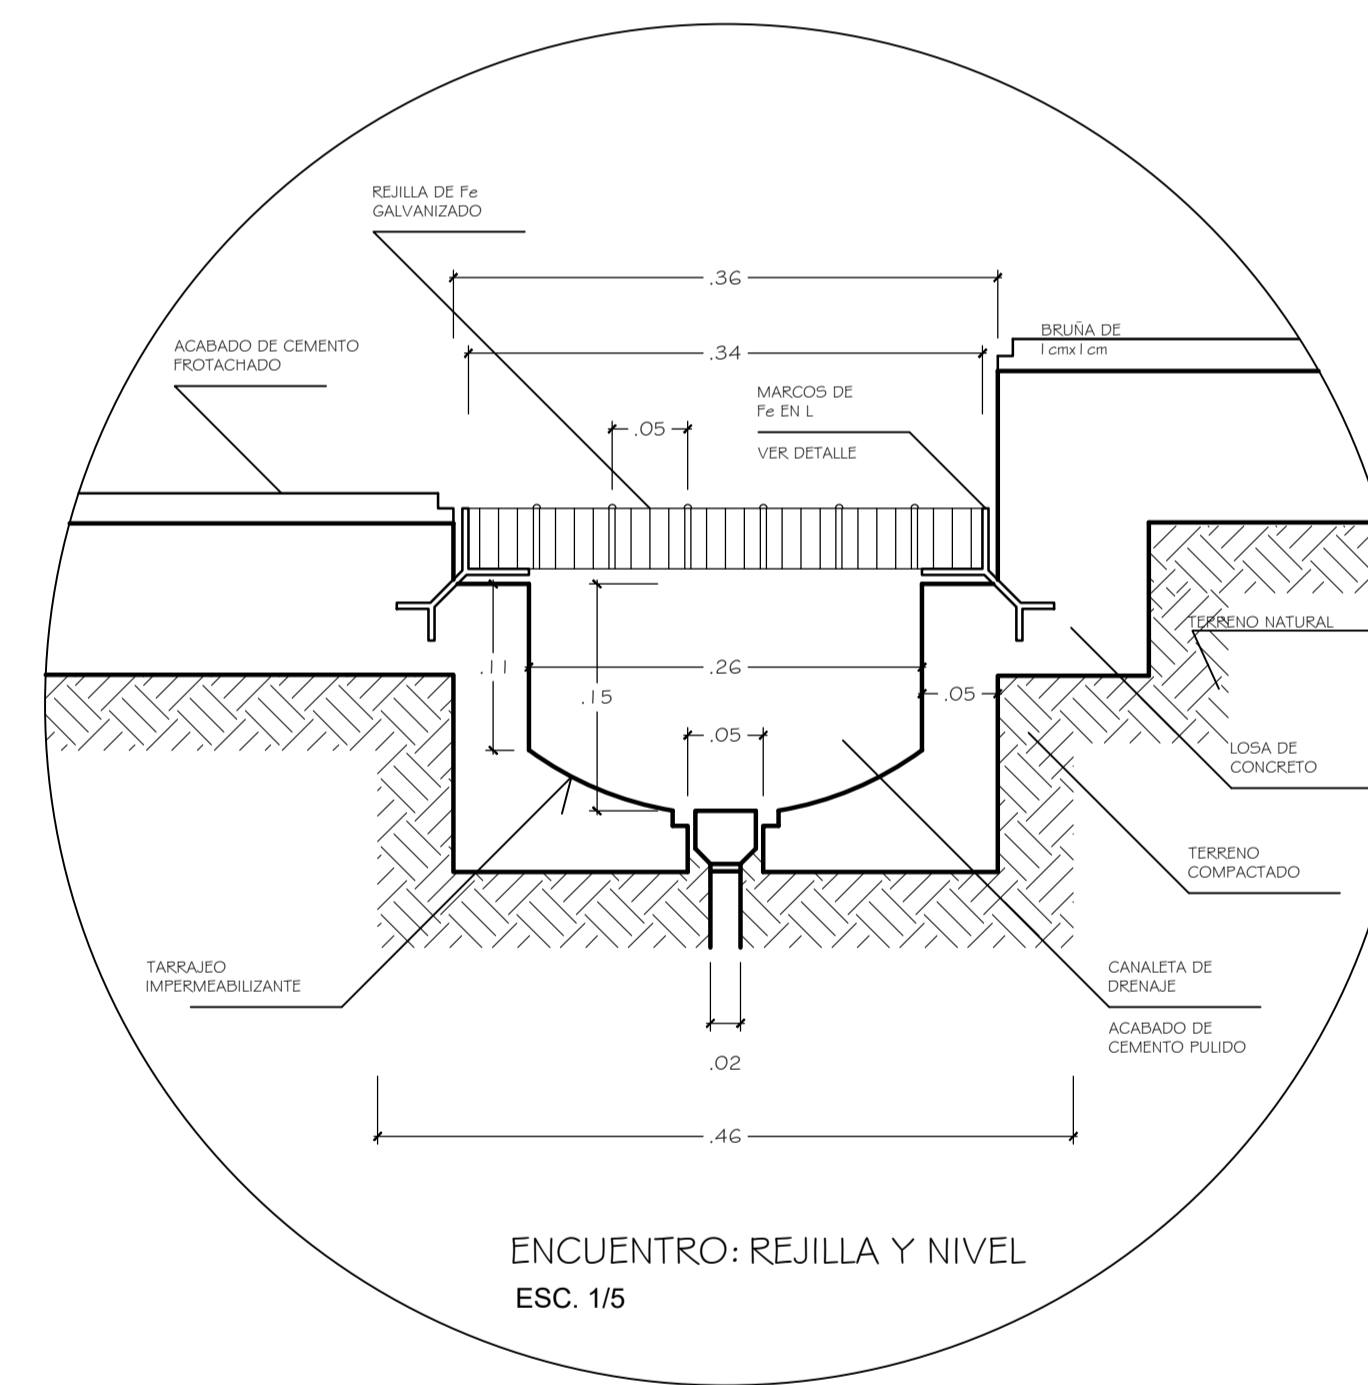

ENCUENTRO: REJILLA Y NIVEL


ESC. 1/5

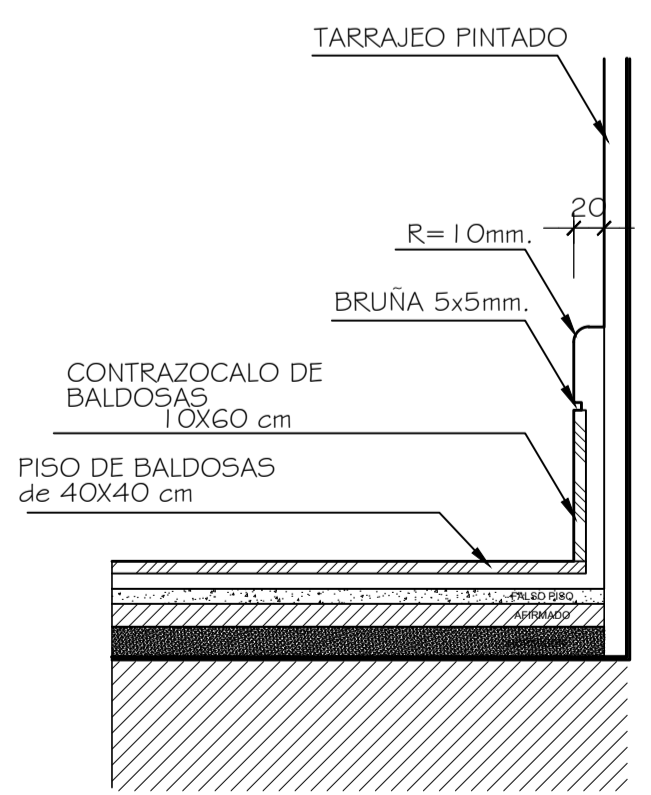

CIZOCALO Y PISO DE BALDOSA

DETALLE 4


ESC.: 1/10

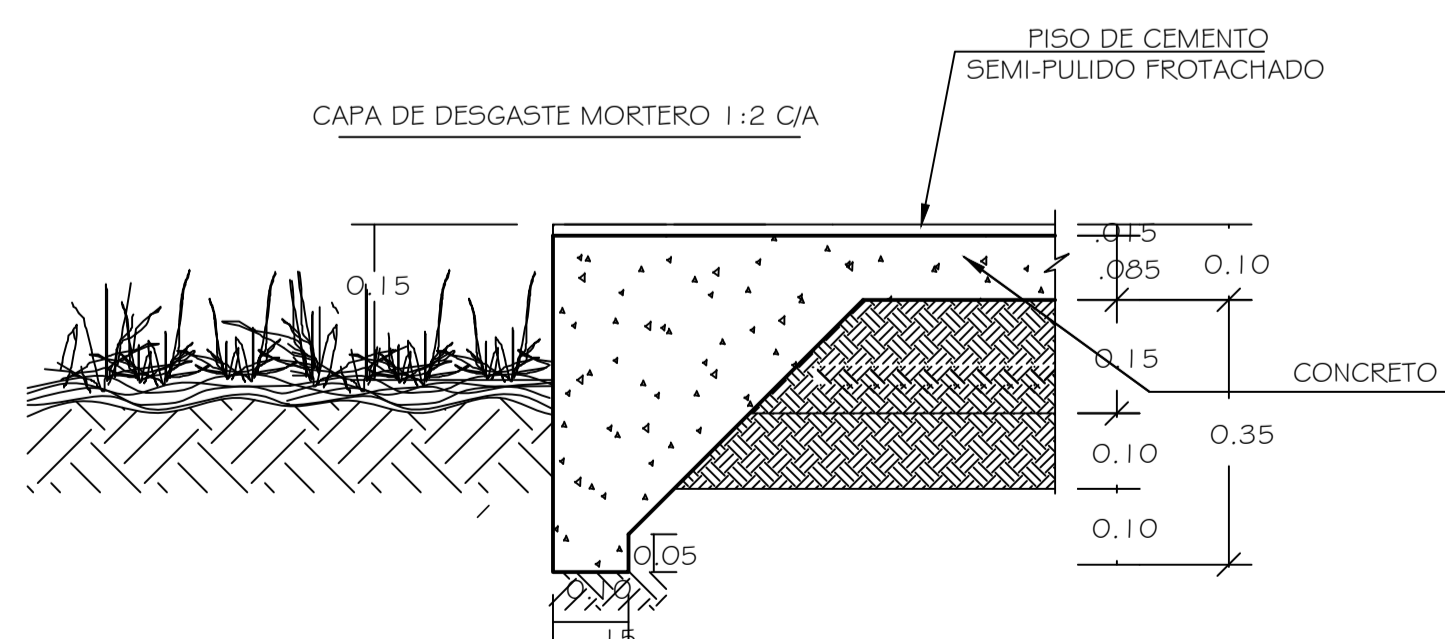

REMATE DE VEREDA CON JARDIN

DETALLE 5

ESC.: 1/10

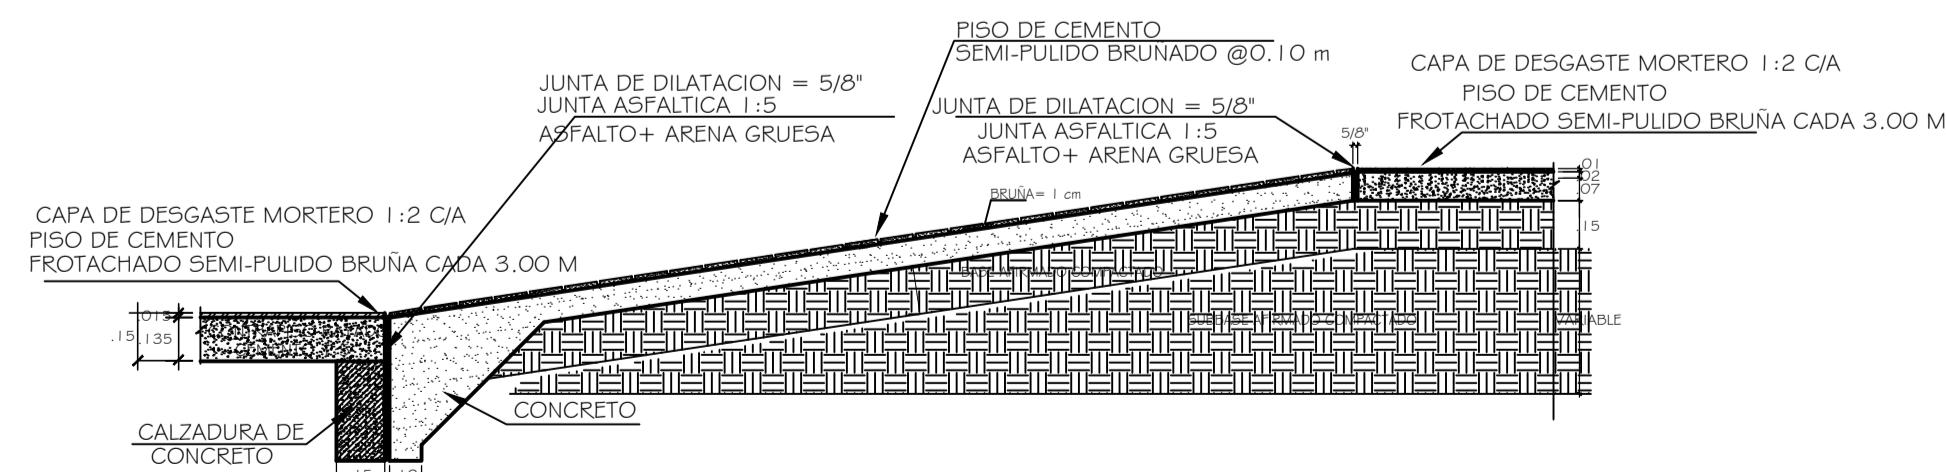


ENCUENTRO ENTRE PISO DE CONCRETO Y RAMPA



DETALLE 6

ESC.: 1/10

<b>MUNICIPALIDAD PROVINCIAL DE PIURA</b>			
UBICACION: DIST.: 26 OCT. PROV.: PIURA DPTO.: PIURA	PROYECTO: RECUPERACION DE LA INSTITUCION EDUCATIVA INICIAL IE N° 021 EN EL A.H. LOS FIGUS I ETAPA EN EL DISTRITO DE 26 DE OCTUBRE, PROVINCIA Y DEPARTAMENTO DE PIURA	APROBADO: MPP REVISADO: MPP FECHA: JUNIO - 2021	ESCALA: H: 1/50 REVISADO: DIBUJO CAD: S.R.P.A
PLANO: <b>DETALLE DE PISOS</b>		ING. PROYECTISTA: <b>NELSON JOEL PALACIOS PUCE</b> INGENIERO CIVIL Reg. CIP 95299	LAMINA <b>A-05</b>

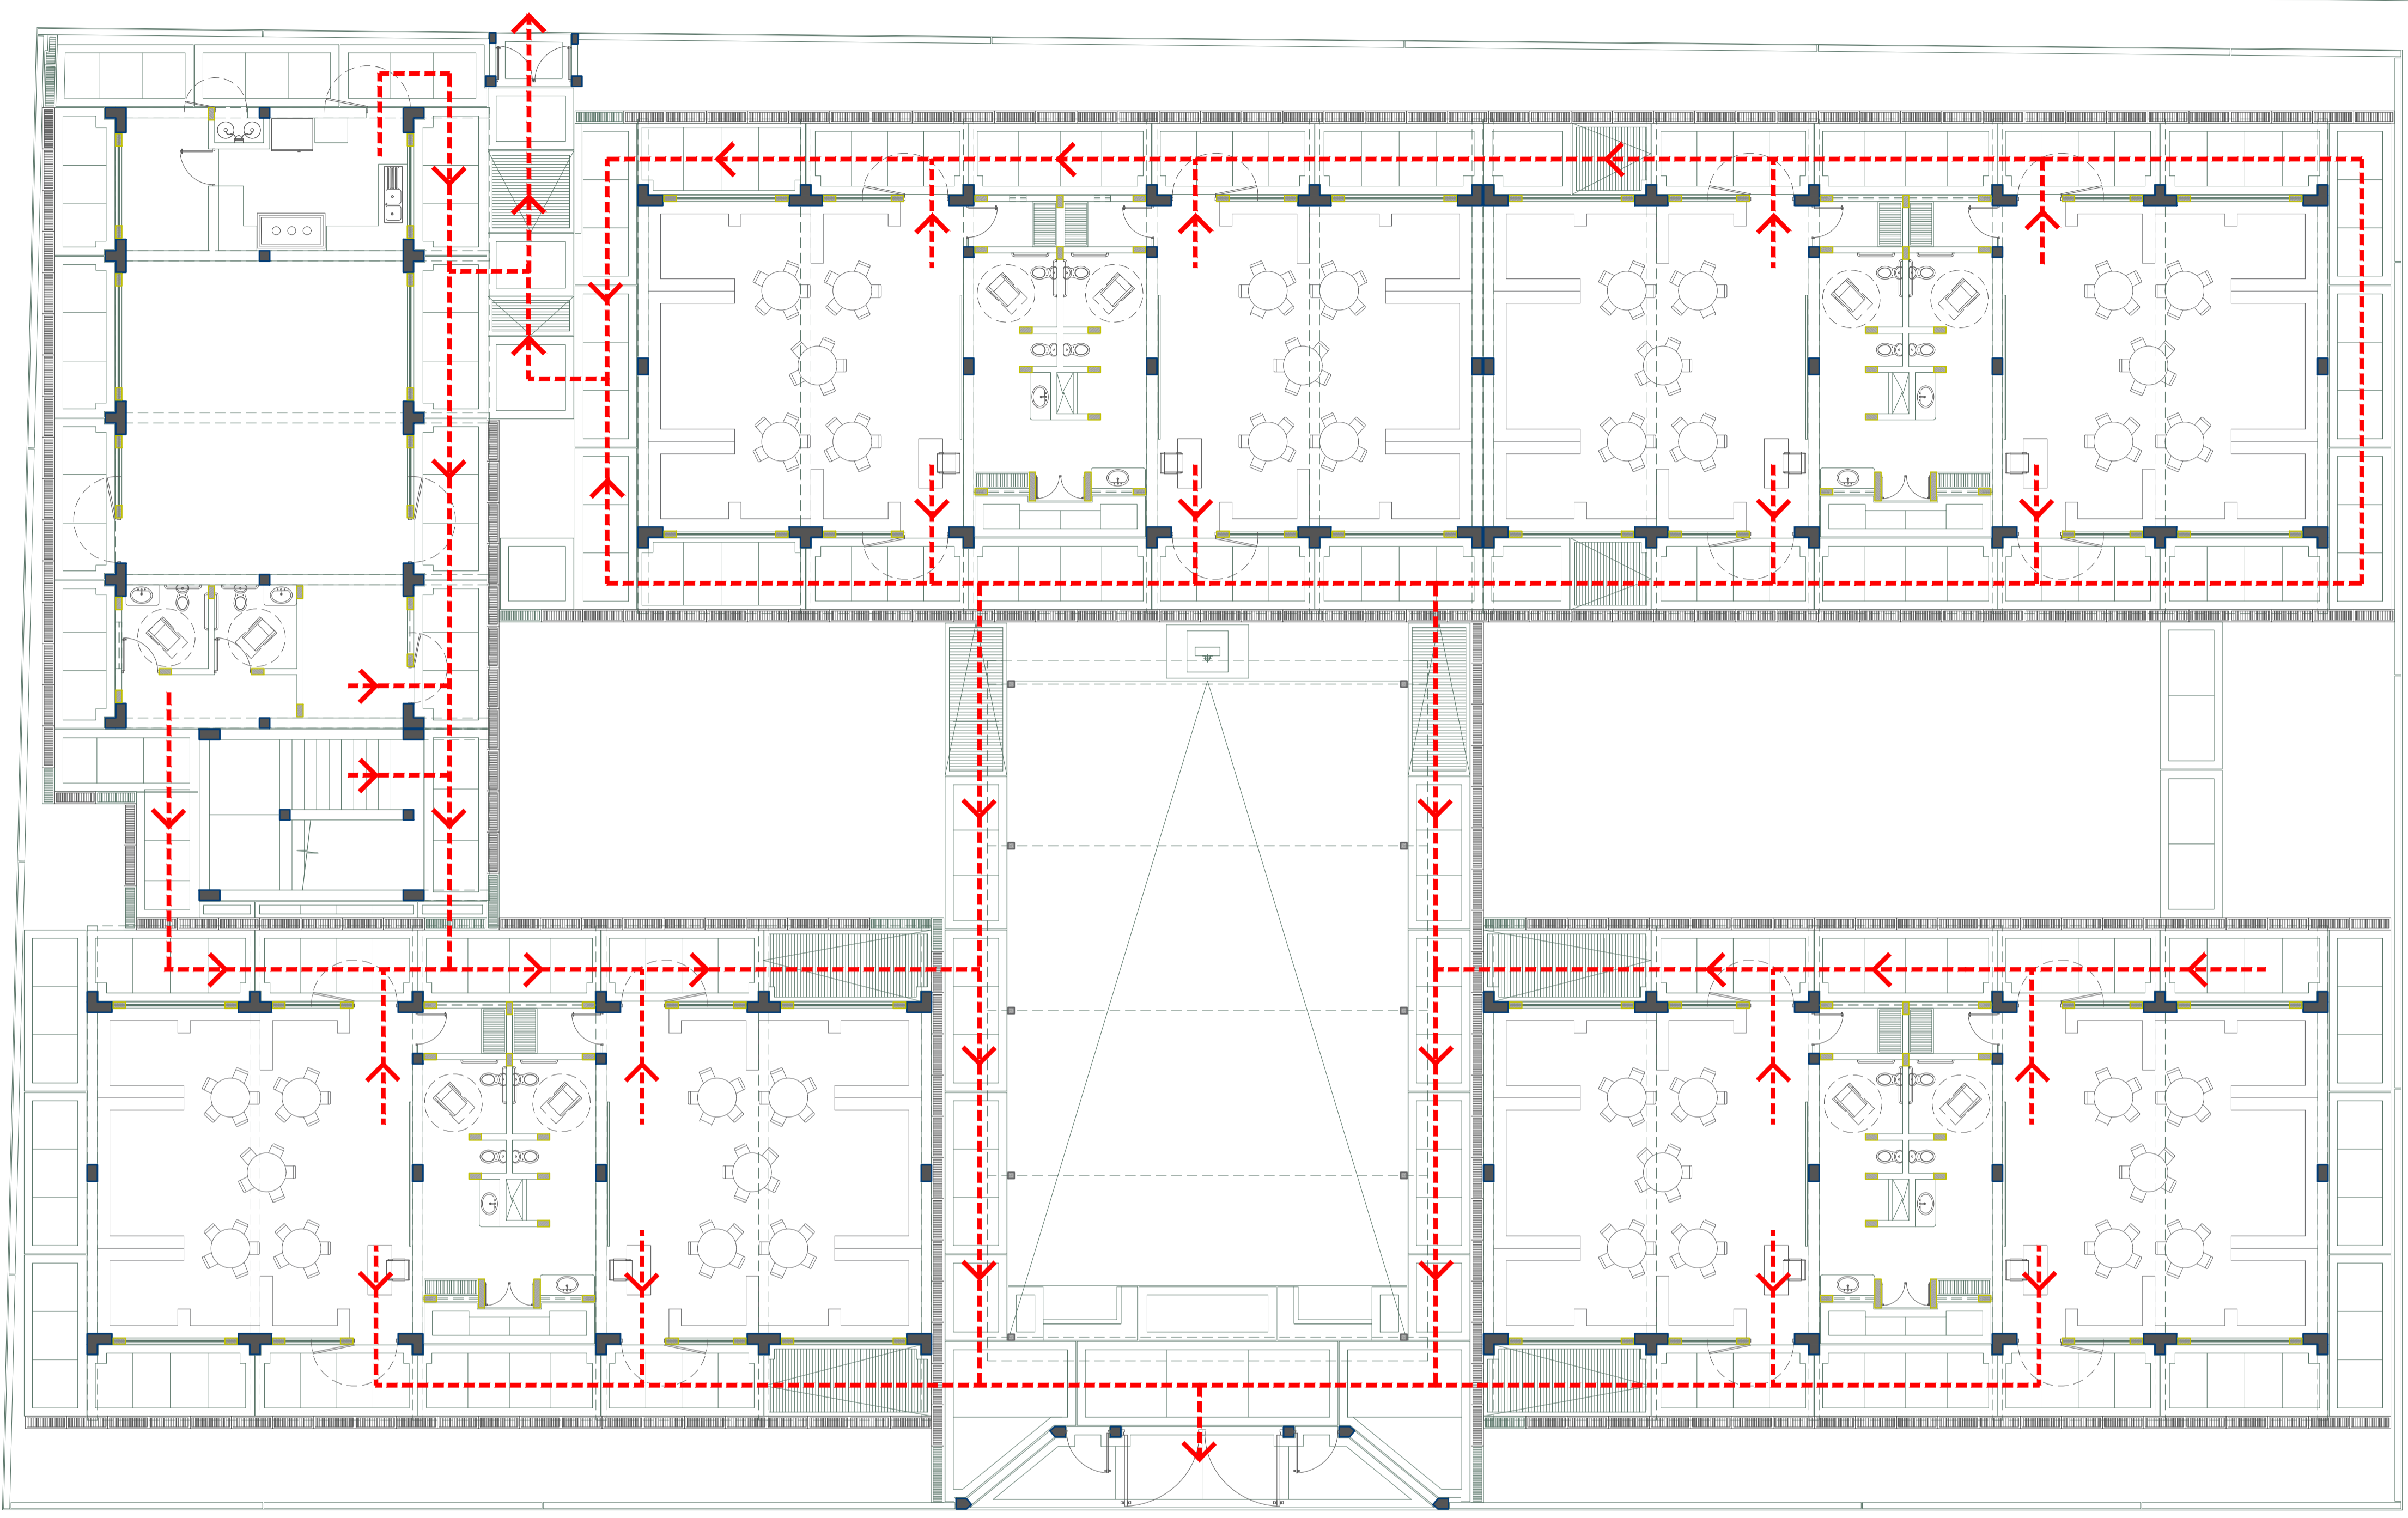

**PLANTA GENERAL - PRIMER NIVEL**  
 ESC. 1/100

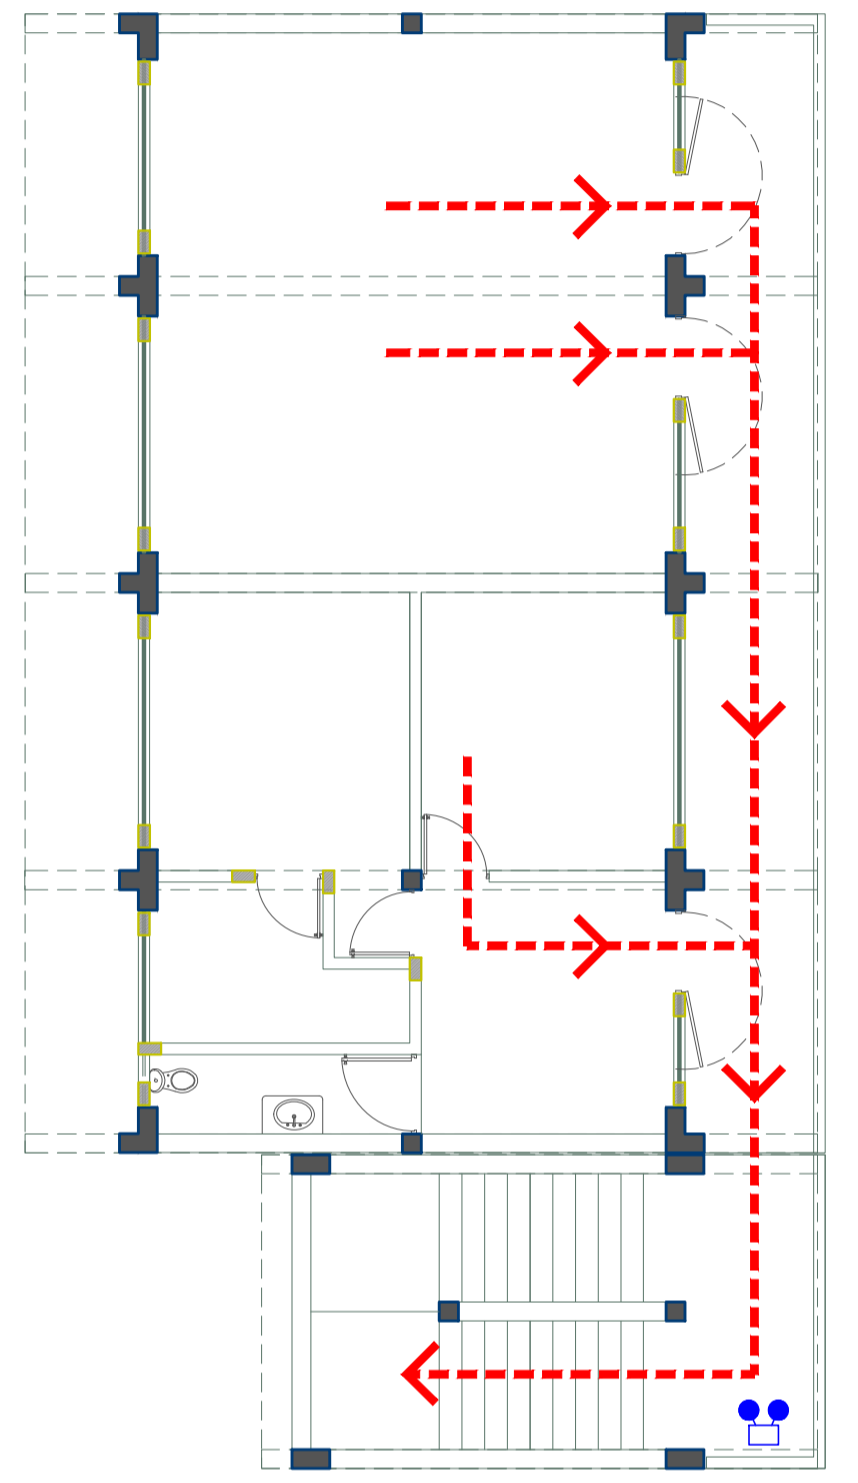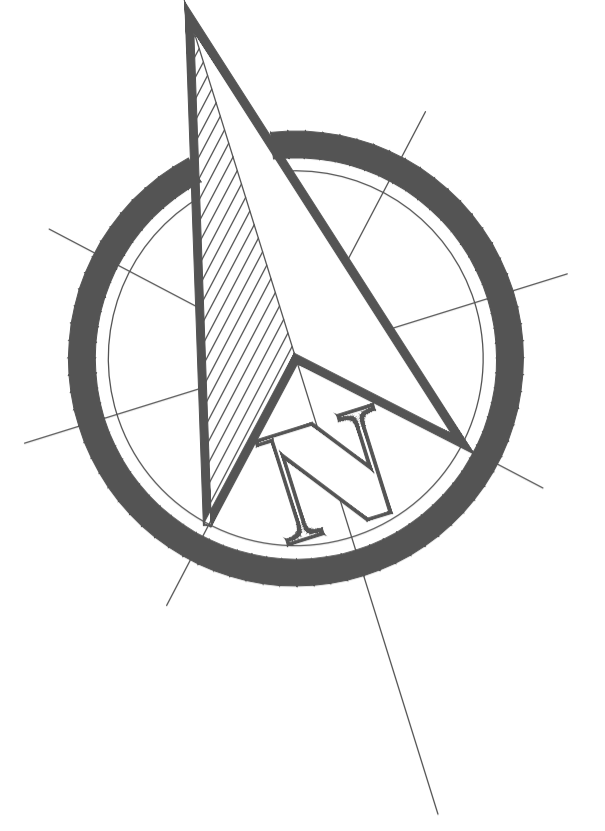


**SEGUNDO NIVEL**  
 ESC. 1/100

*Nelson Joel Palacios Puce*  
 INGENIERO CIVIL  
 Reg. CIP. N° 95299





<b>MUNICIPALIDAD PROVINCIAL DE PIURA</b>			
UBICACION: DIST. : 26 OCT. PROV. : PIURA DPTO. : PIURA	PROYECTO : RECUPERACION DE LA INSTITUCION EDUCATIVA INICIAL IE N° 021 EN EL A.H LOS FICUS I ETAPA EN EL DISTRITO DE 26 DE OCTUBRE, PROVINCIA EN DEPARTAMENTO DE PIURA	APROBADO : MPP REVISADO : MPP FECHA : JUNIO - 2021	ESCALA : 1/1750 REVISADO : S.R.P.A
PLANO: <b>SEÑALIZACION Y FLUJOS</b>	ING. PROYECTISTA: <b>NELSON JOEL PALACIOS PUCE</b> INGENIERO CIVIL Reg. CIP 95299	LAMINA <b>A-06</b>	

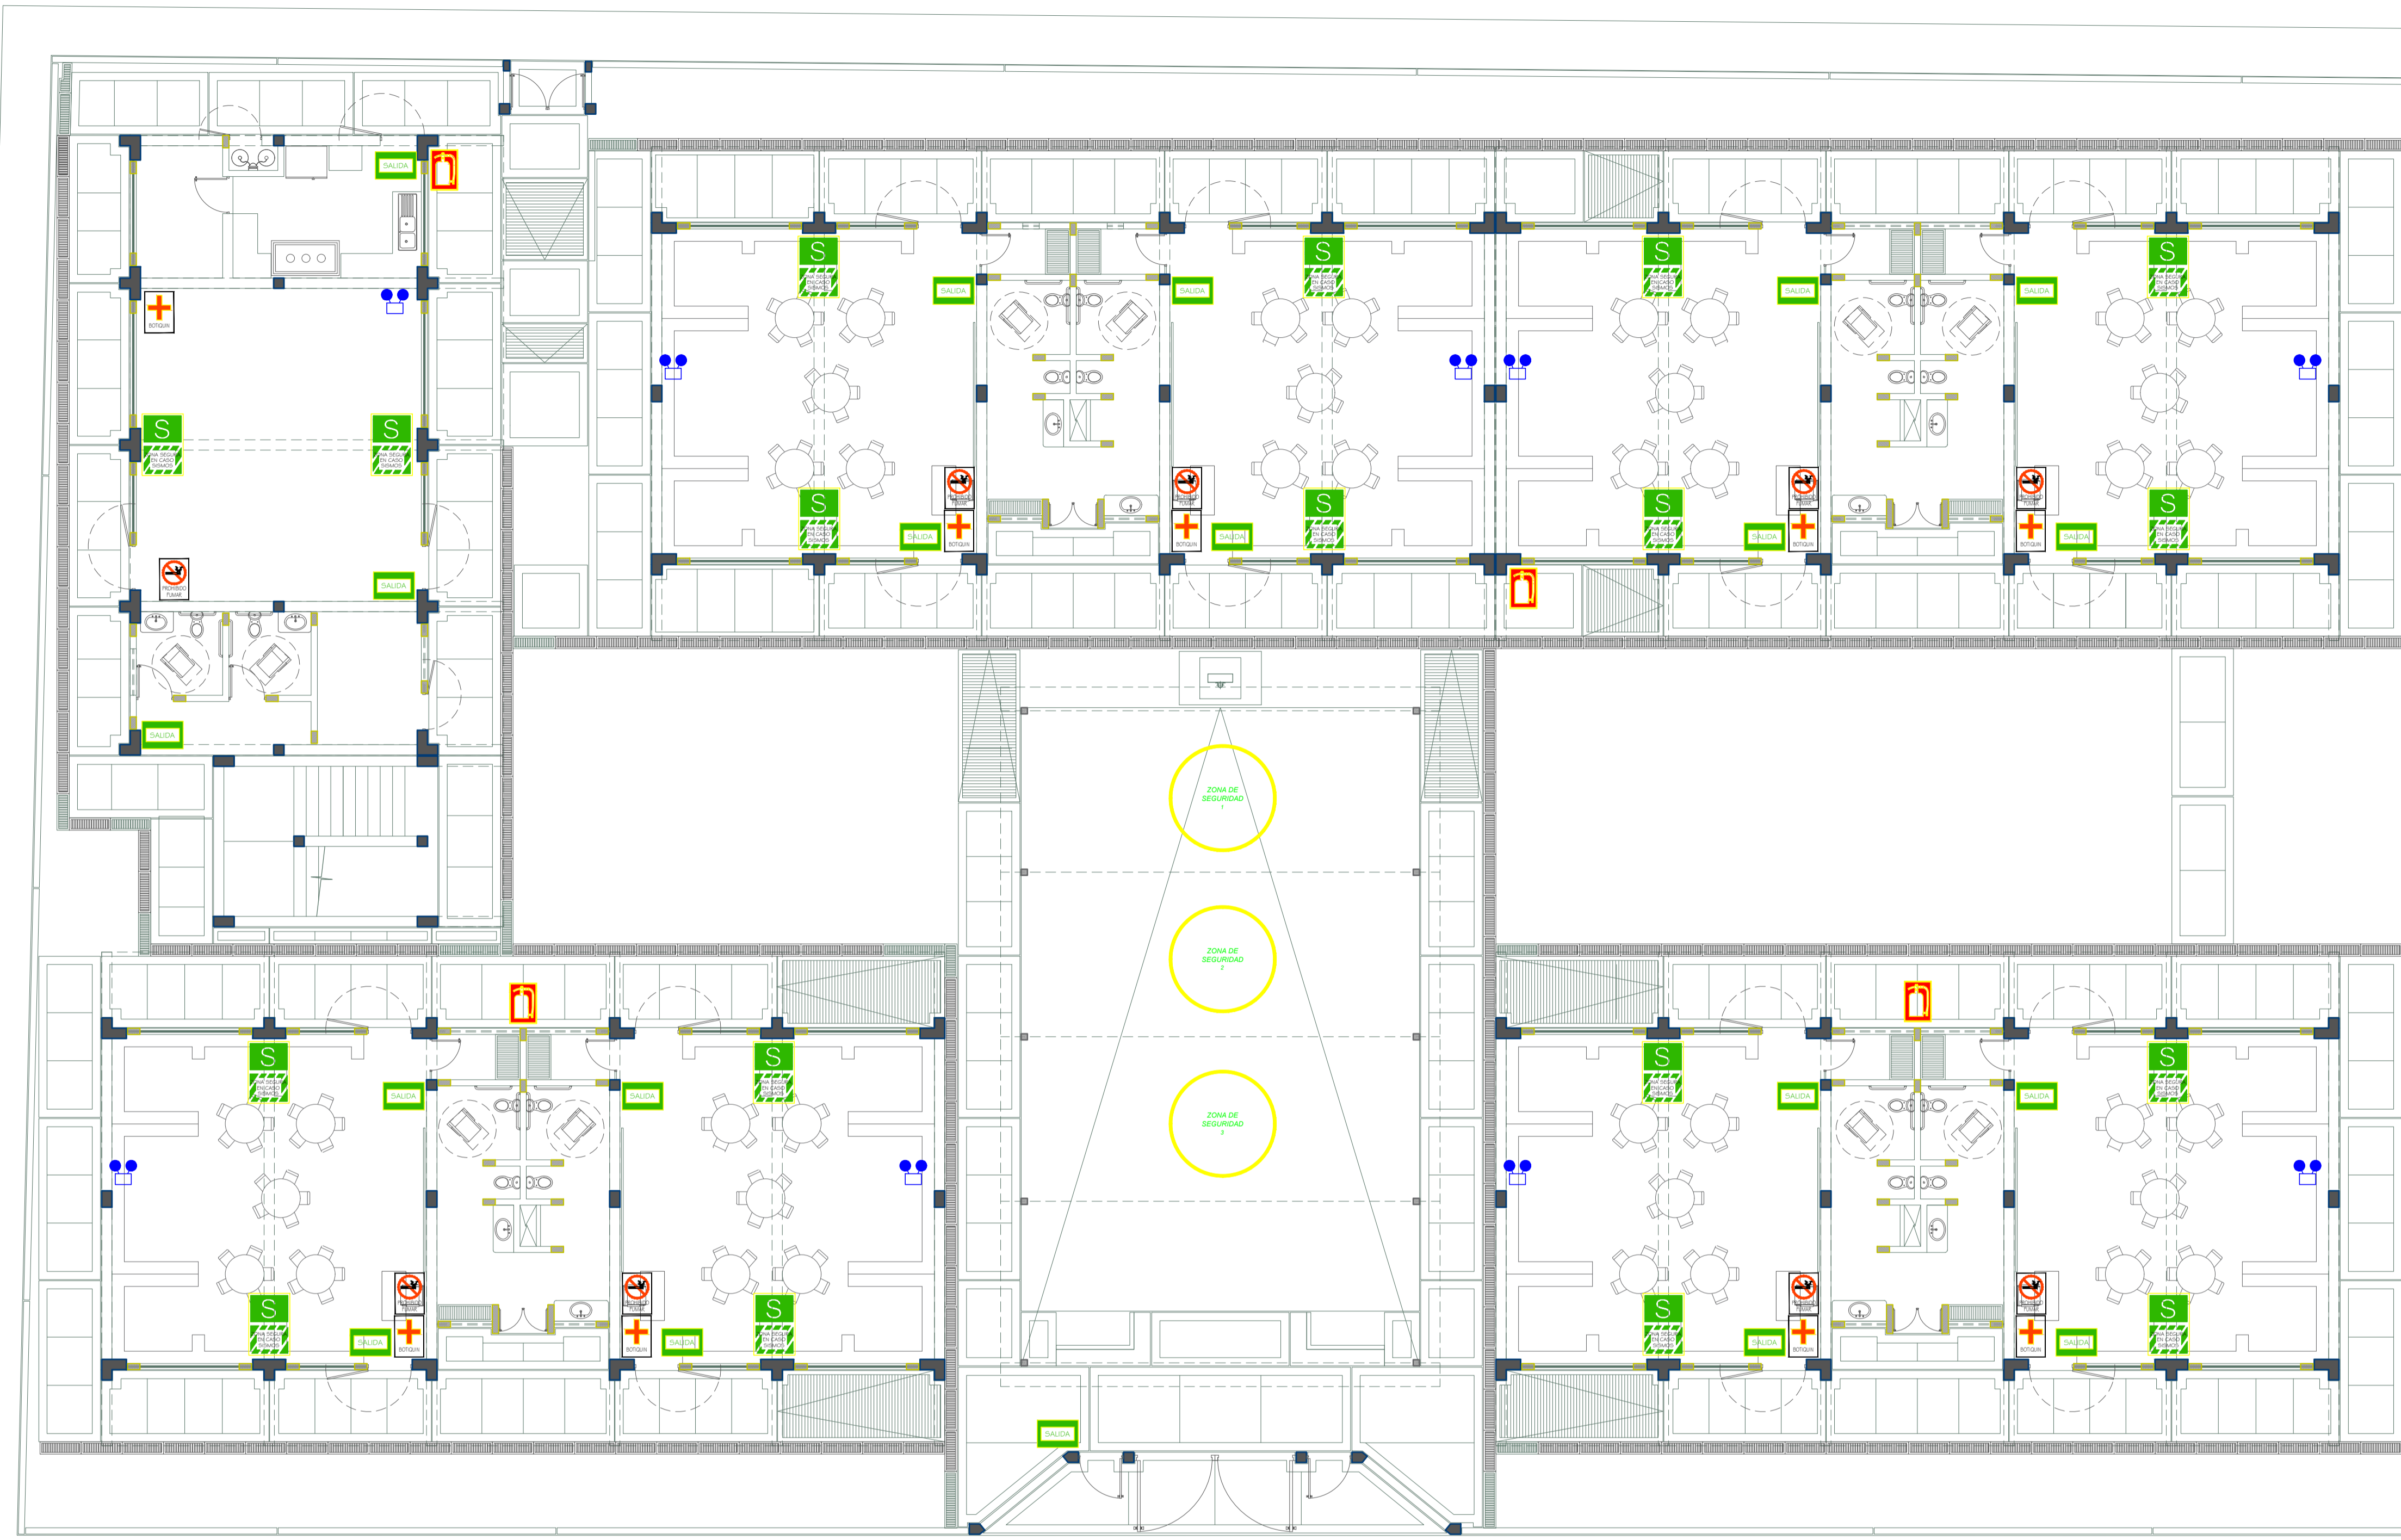

**PLANTA GENERAL - PRIMER NIVEL**

ESC. 1/100

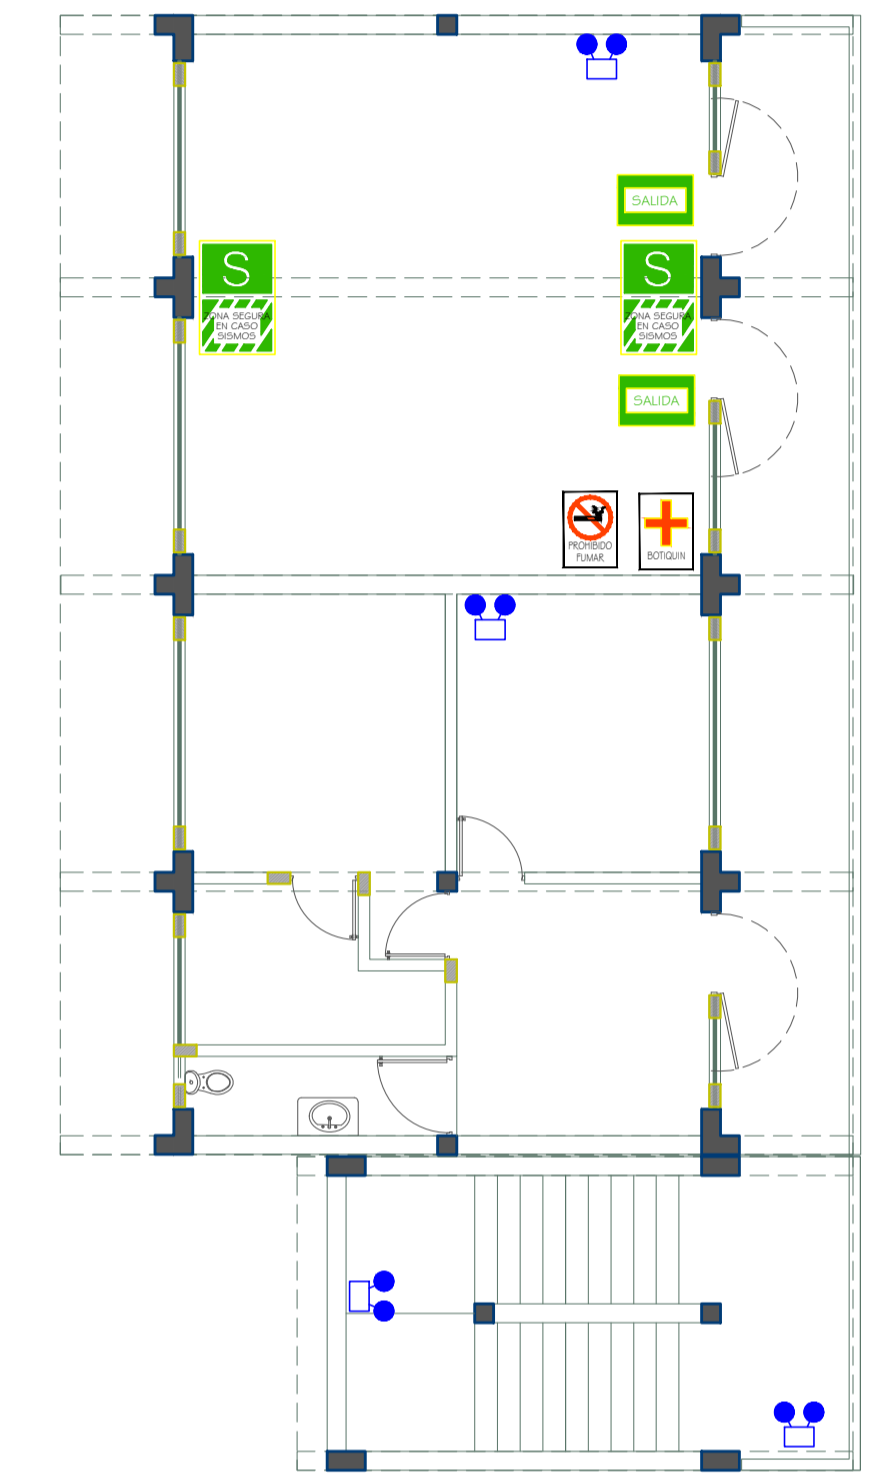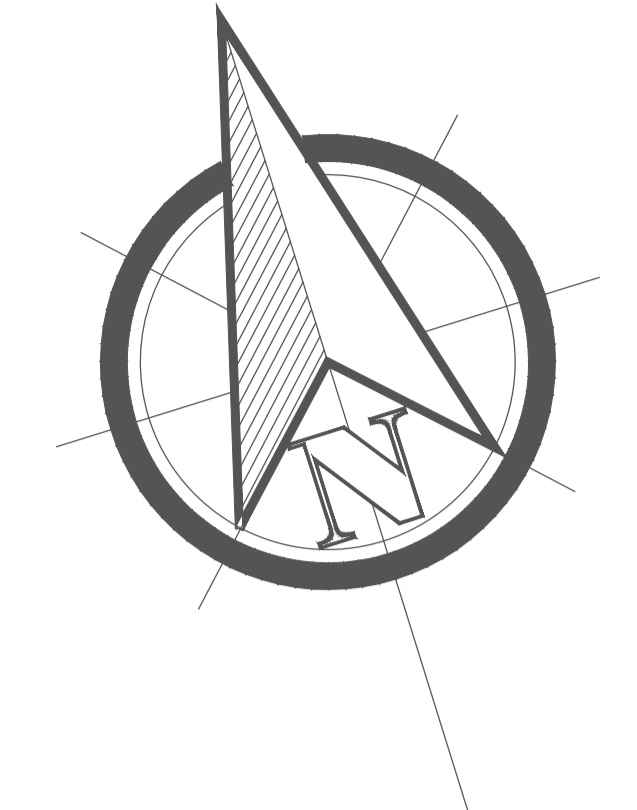


**SEGUNDO NIVEL**


ESC. 1/100

*Nelson Joel Palacios Puce*  
**Nelson Joel Palacios Puce**  
 INGENIERO CIVIL  
 Reg. CIP. N° 95299




 <b>MUNICIPALIDAD PROVINCIAL DE PIURA</b>			
UBICACION: DIST. : 26 OCT. PROV. : PIURA DPTO. : PIURA	PROYECTO: RECUPERACION DE LA INSTITUCION EDUCATIVA INICIAL IE N° 021 EN EL A.H LOS FIGUS I ETAPA EN EL DISTRITO DE 26 DE OCTUBRE, PROVINCIA Y DEPARTAMENTO DE PIURA	APROBADO: MPP REVISADO: MPP FECHA : JUNIO - 2021	ESCALA : H-1/50 REVISADO : DIBUJO CAD : S.R.P.A
PLANO: <b>SEÑALIZACION Y FLUJOS</b>	ING. PROYECTISTA: <b>NELSON JOEL PALACIOS PUCE</b> INGENIERO CIVIL Reg. CIP 95299	LAMINA <b>A-07</b>	



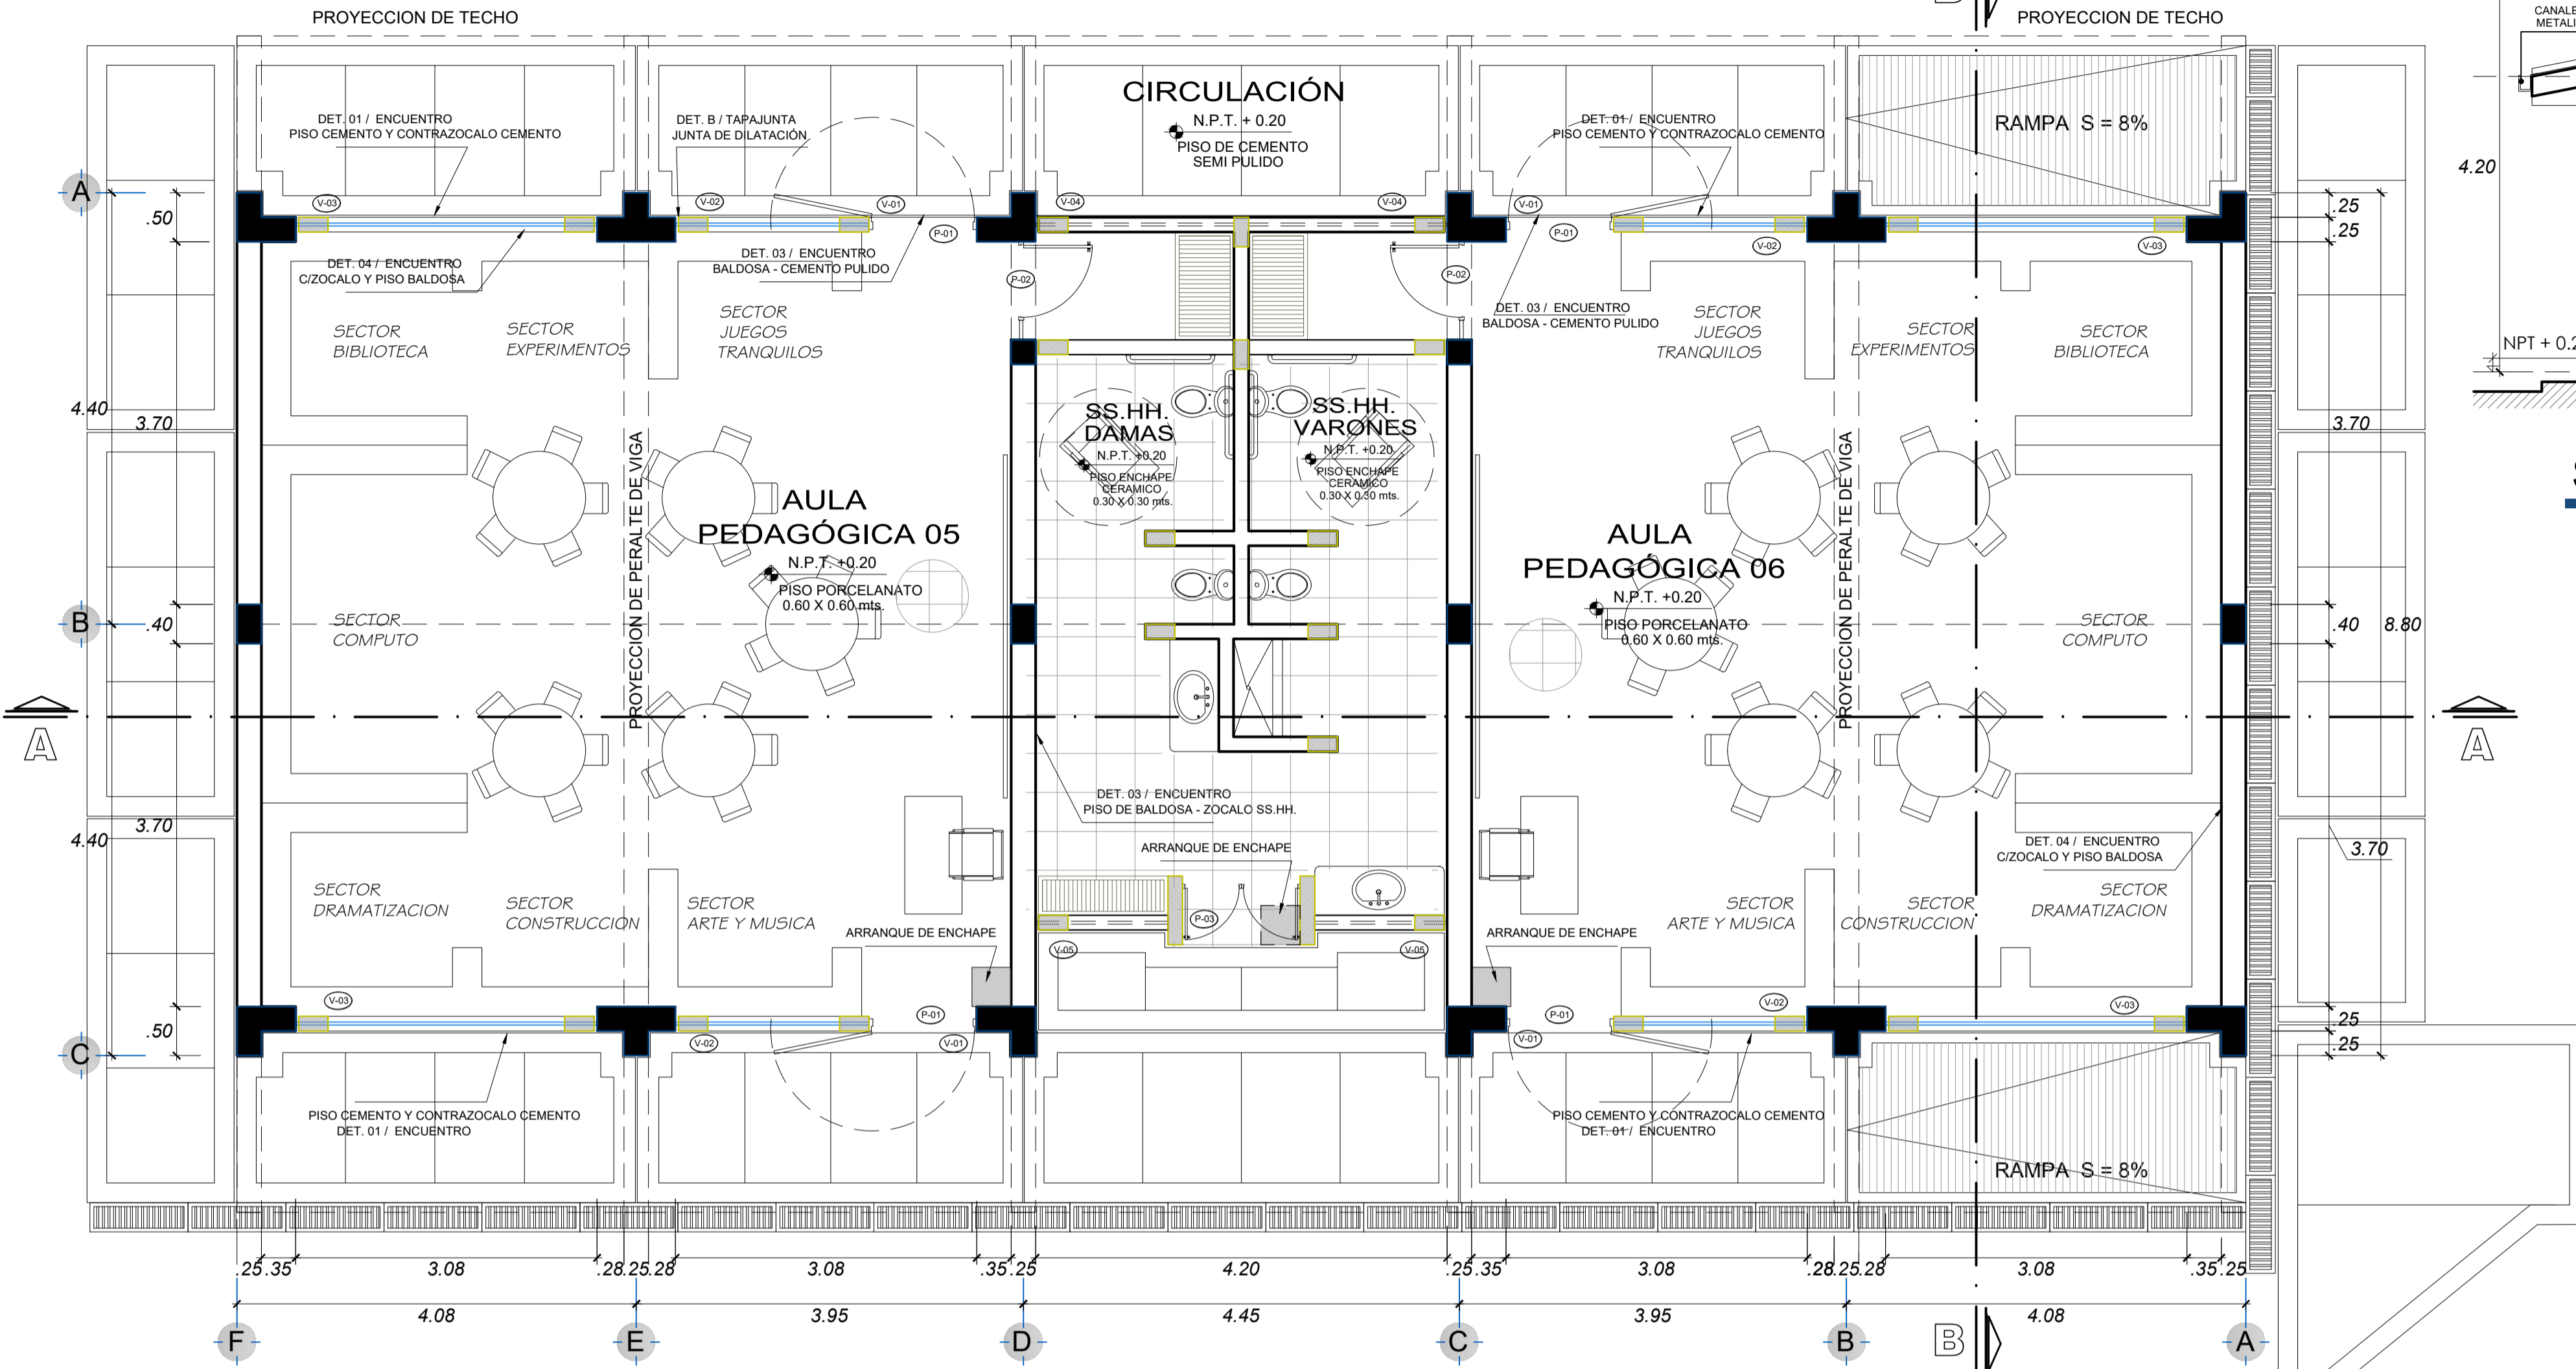


**PRIMER NIVEL / AULA PEDAGÓGICA**  
ESC. 1/50

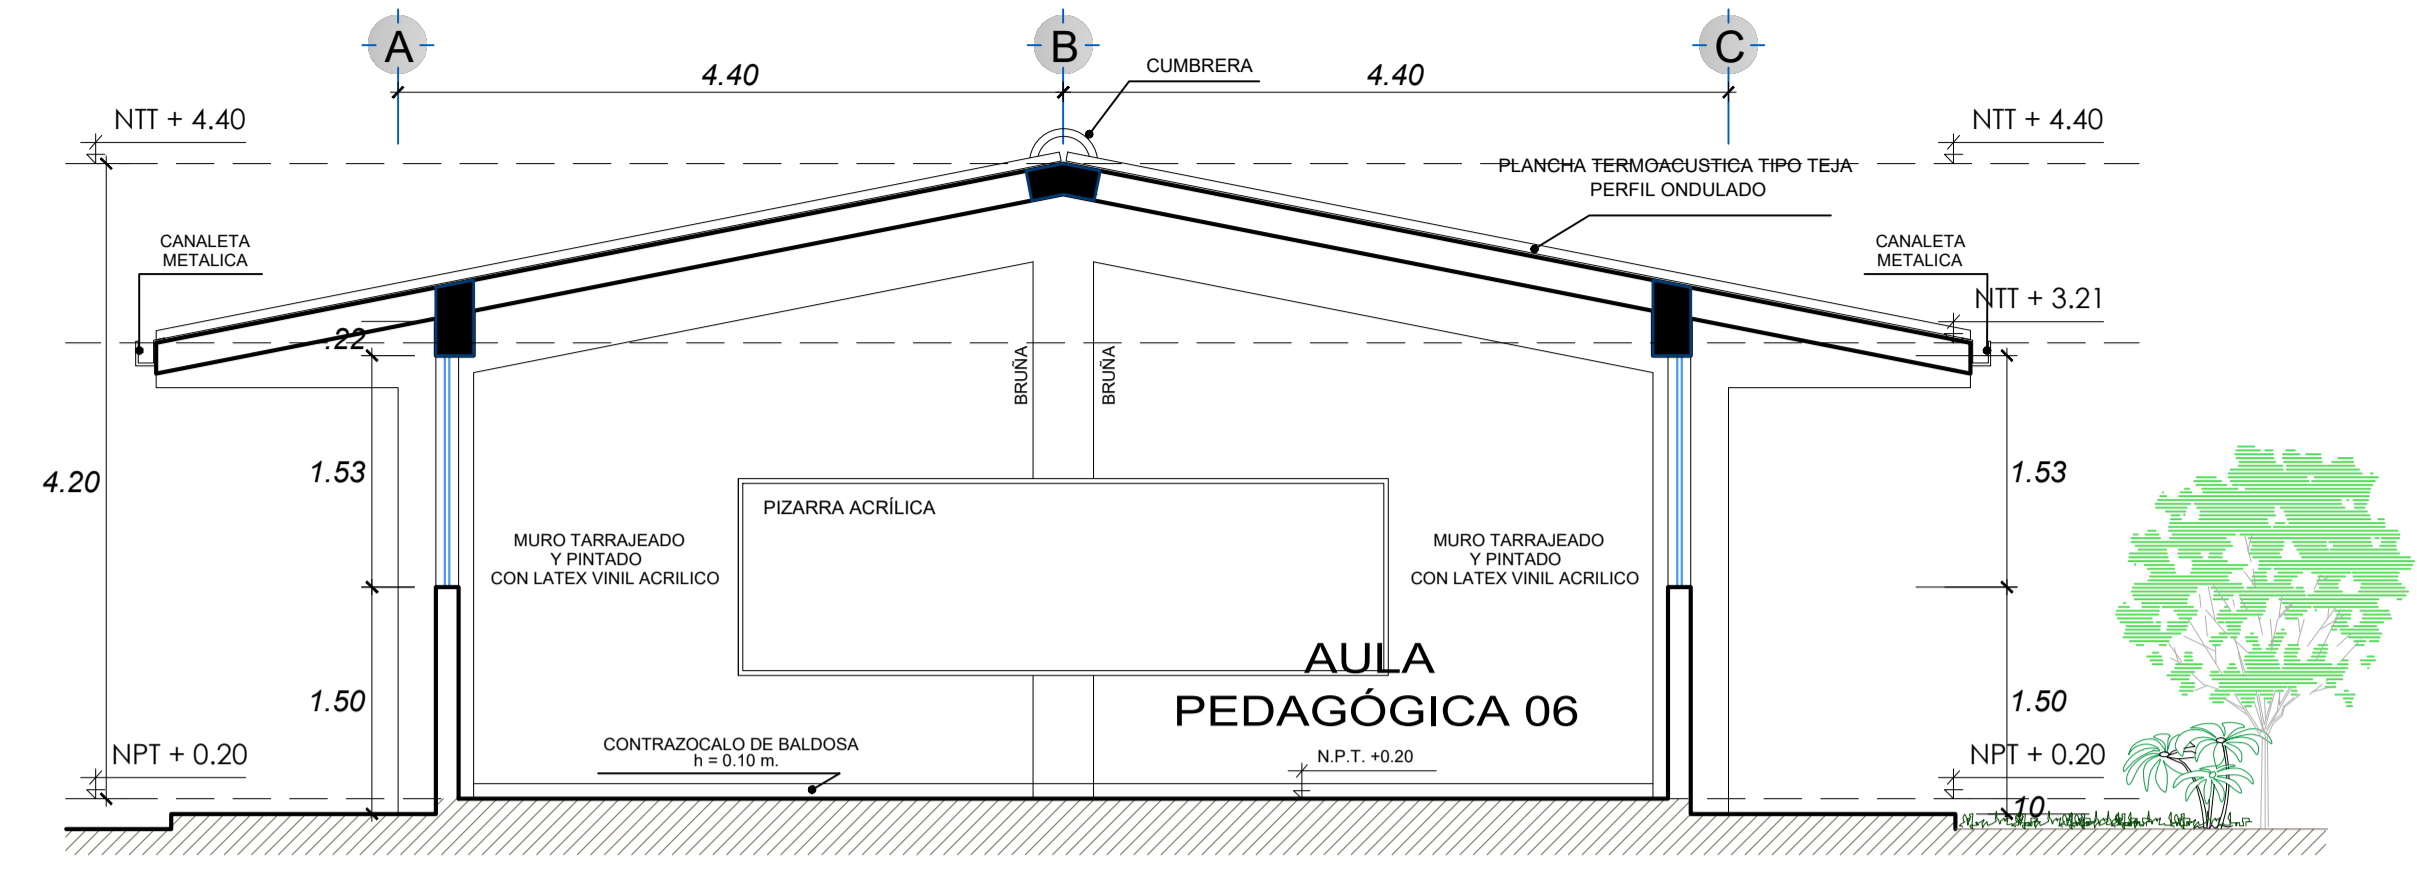

**SECCIÓN B-B**  
ESC. 1/50

CUADRO DE VANOS				
PUERTAS				
TIPO	ANCHO (METROS)	ALTURA (METROS)	CANT.	OBSERVACIONES
P-01	1.10	2.10	04	PUERTA MADERA TORNILLO CON DISEÑO GIRO 180° / VER DETALLE
P-02	1.00	2.10	02	PUERTA MADERA TORNILLO CON DISEÑO CON PANEL FIJO 0.20 mts. ancho / GIRO 90°
P-03	1.20	2.10	01	PUERTA MADERA TORNILLO CON DISEÑO DOBLE HOJA / GIRO 90°

CUADRO DE VANOS					
VENTANAS					
TIPO	ANCHO (METROS)	ALTURA (METROS)	ALFEIZER (METROS)	CANT.	OBSERVACIONES
V-01	1.10	0.83	PUERTA / 2.10	04	VENTANA DE VIDRIO (6 mm) ENMARCADA EN MADERA TORNILLO / laminado
V-02	1.98	1.53	1.40	04	VENTANA DE VIDRIO (6 mm) ENMARCADA EN MADERA TORNILLO / laminado
V-03	3.08	1.53	1.40	04	VENTANA DE VIDRIO (6 mm) ENMARCADA EN MADERA TORNILLO / laminado
V-04	2.03	0.83	2.10	02	VENTANA DE VIDRIO (6 mm) ENMARCADA EN MADERA TORNILLO / laminado
V-05	1.35	1.30	2.10	02	VENTANA DE VIDRIO (6 mm) ENMARCADA EN MADERA TORNILLO / laminado

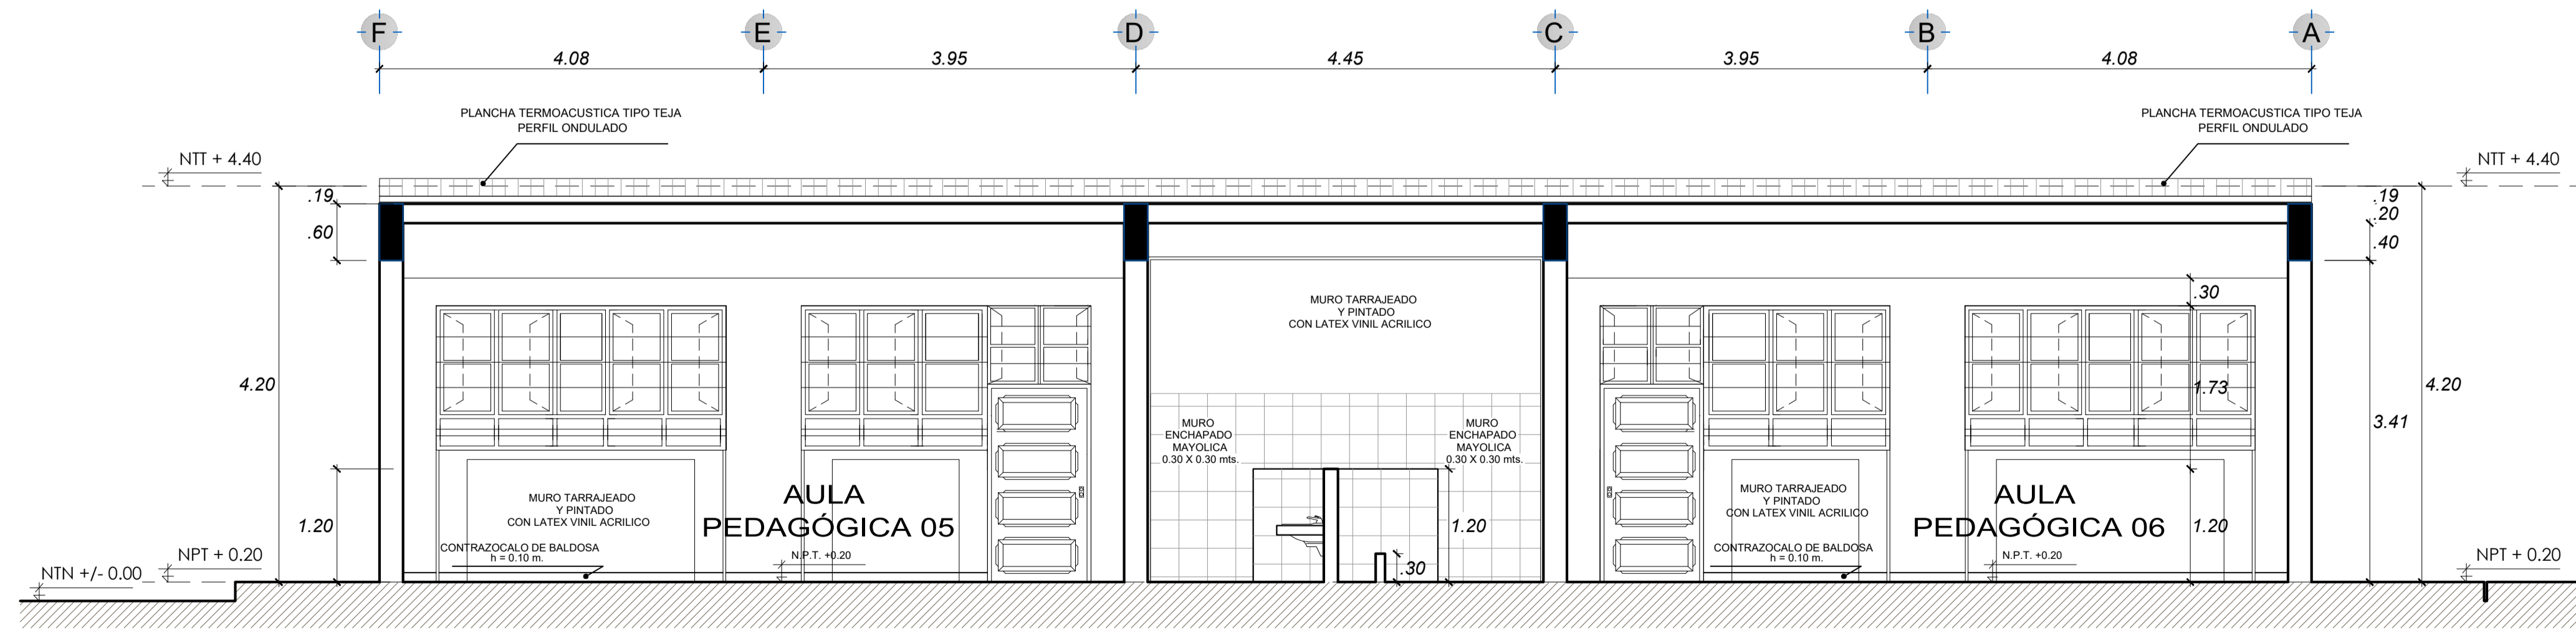

**SECCIÓN A-A**  
ESC. 1/50

*Nelson Joel Palacios Puce*  
INGENIERO CIVIL  
Reg. CIP. N° 95299




**MUNICIPALIDAD PROVINCIAL DE PIURA**

UBICACION : DIST. : 26 OCT. PROV. : PIURA DPTO. : PIURA	PROYECTO : RECUPERACION DE LA INSTITUCION EDUCATIVA INICIAL IE N° 021 EN EL A.H. LOS FIGUS I ETAPA EN EL DISTRITO DE 26 DE OCTUBRE, PROVINCIA Y DEPARTAMENTO DE PIURA	APROBADO : MPP REVISADO : MPP FECHA : JUNIO - 2021	ESCALA : H:1/50 REVISADO : S.R.P.A DIBUJO CAD :
--	--	--	---


PLANO : **AULA PEDAGOGICA**

ING. PROYECTISTA : **NELSON JOEL PALACIOS PUCE**  
INGENIERO CIVIL  
Reg. CIP 95299


LAMINA : **A-08**

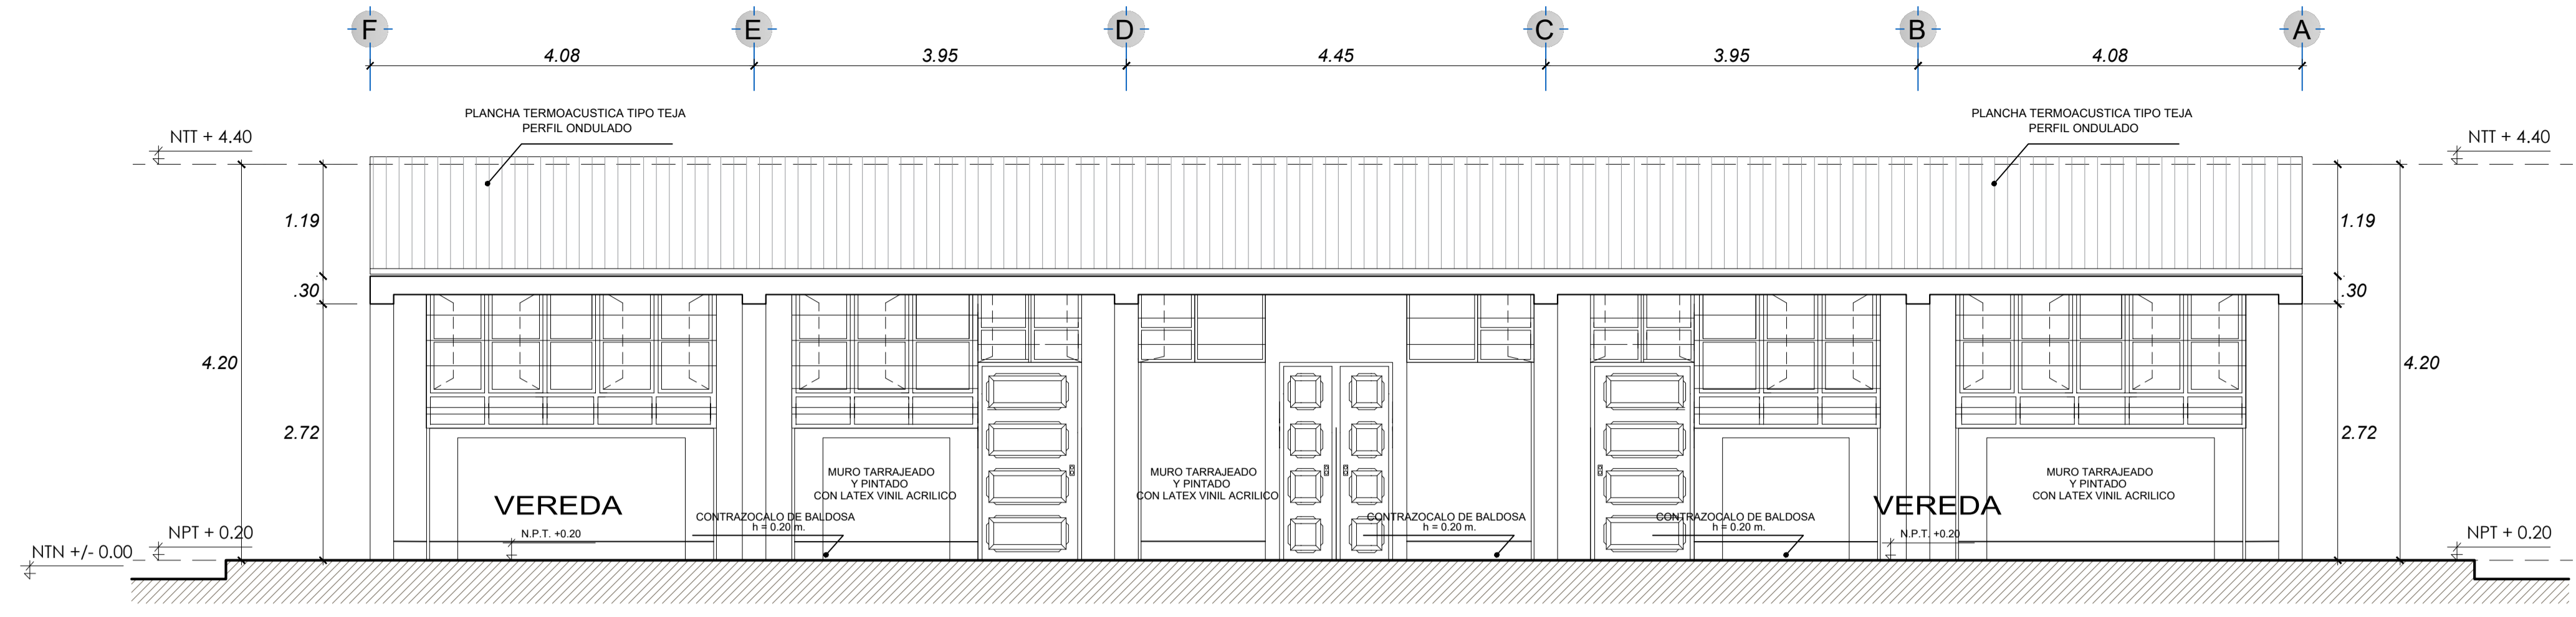

**ELEVACIÓN FRONTAL**  
ESC. 1/50

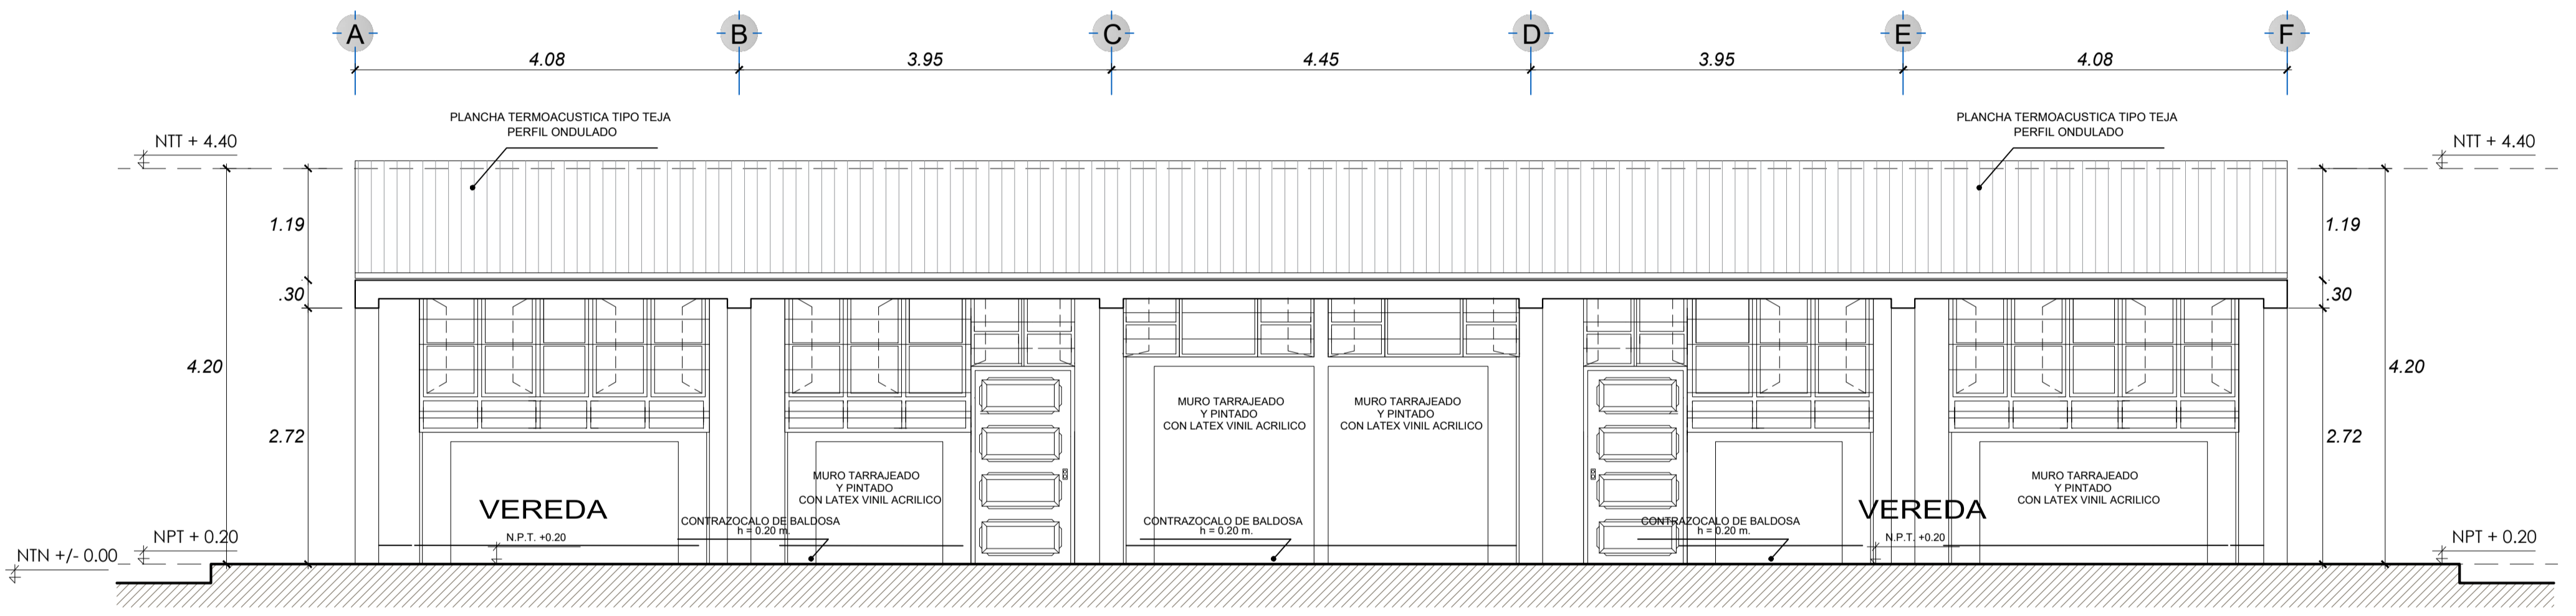

**ELEVACIÓN POSTERIOR**  
ESC. 1/50

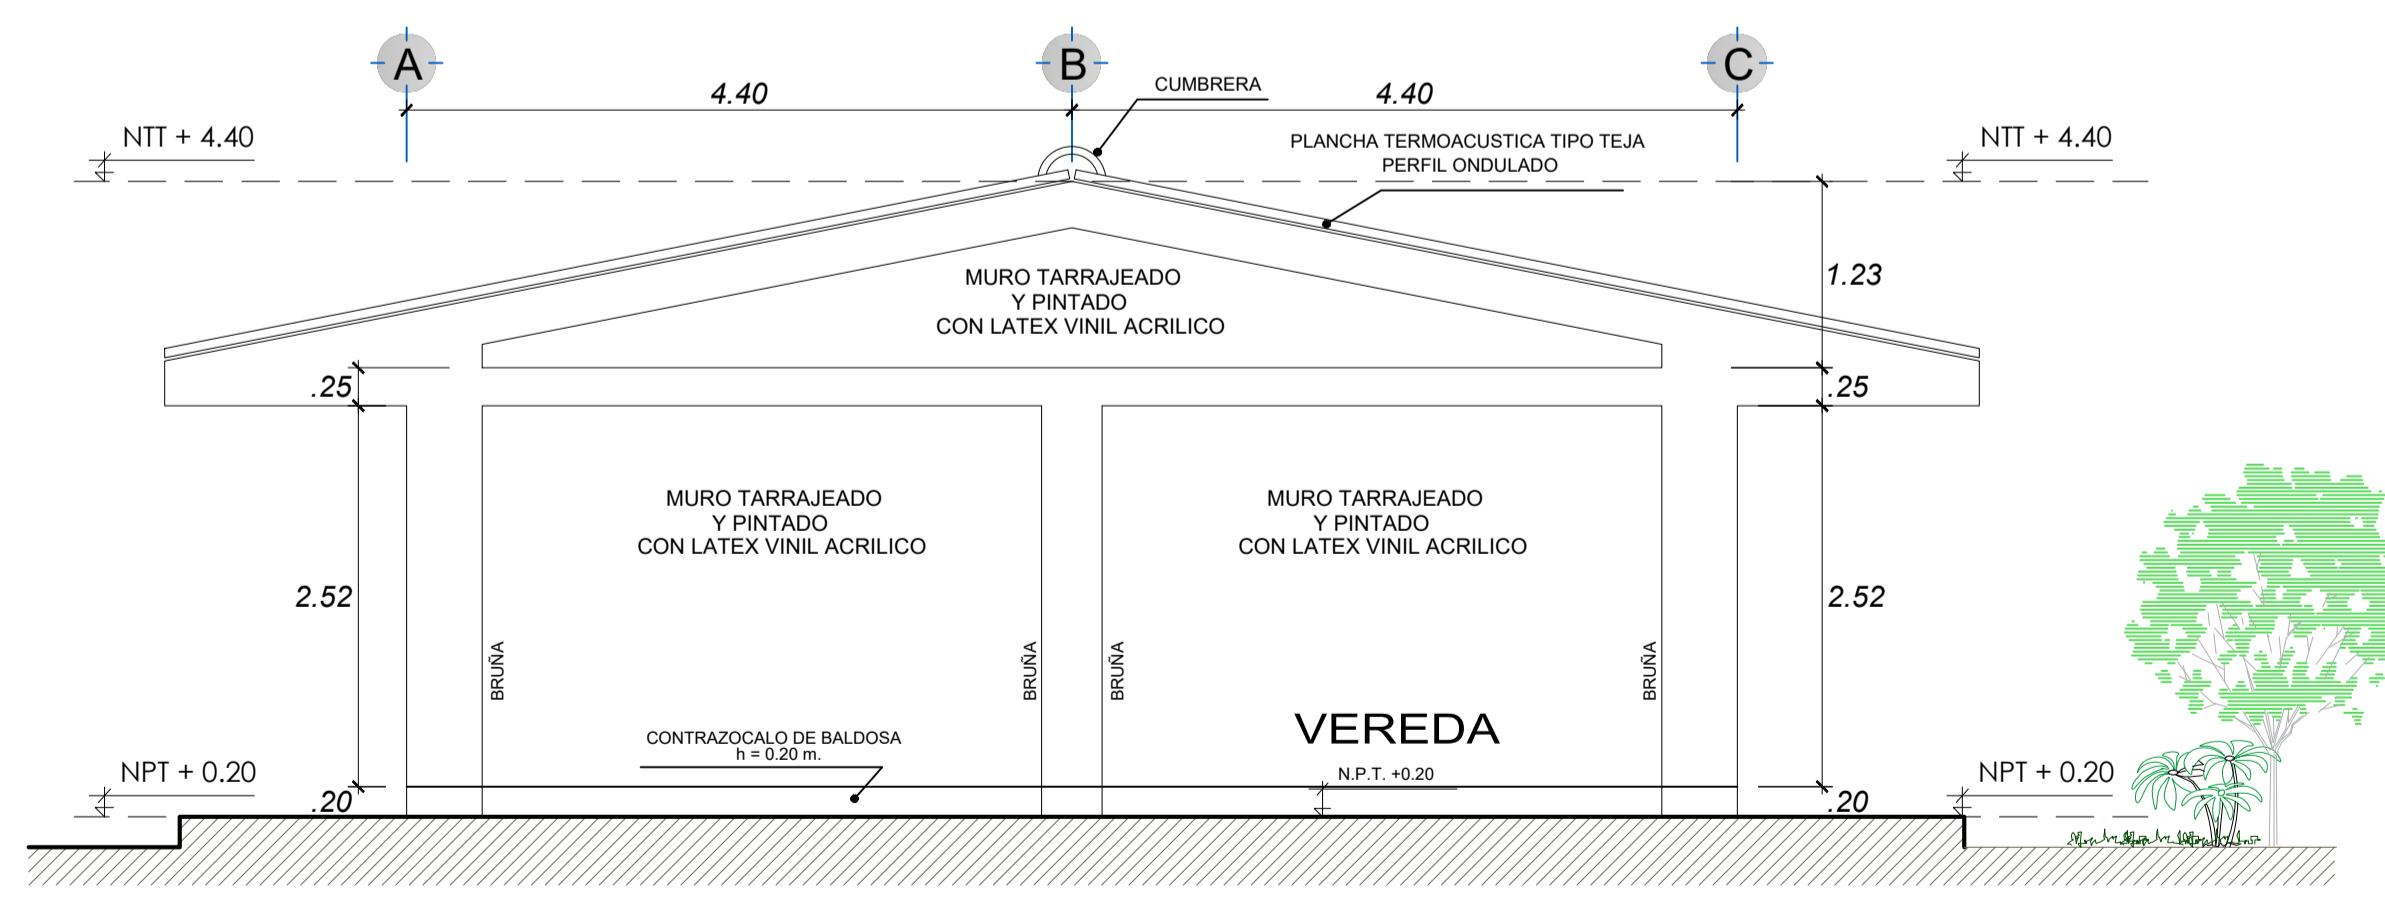


**ELEVACIÓN LATERAL**  
ESC. 1/50

*Nelson Joel Palacios Puce*  
INGENIERO CIVIL  
Reg. CIP. N° 95299




<b>MUNICIPALIDAD PROVINCIAL DE PIURA</b>			
UBICACION: DIST. : 26 OCT. PROV. : PIURA DPTO. : PIURA	PROYECTO: RECUPERACION DE LA INSTITUCION EDUCATIVA INICIAL IE N° 021 EN EL A.H LOS FICUS I ETAPA EN EL DISTRITO DE 26 DE OCTUBRE, PROVINCIA Y DEPARTAMENTO DE PIURA	APROBADO: MPP REVISADO: MPP FECHA: JUNIO - 2021	ESCALA : H:1/50 REVISADO: DIBUJO CAD: S.R.P.A
PLANO: <b>AULA PEDAGOGICA</b>		ING. PROYECTISTA: <b>NELSON JOEL PALACIOS PUCE</b> INGENIERO CIVIL Reg. CIP 95299	LAMINA <b>A-09</b>

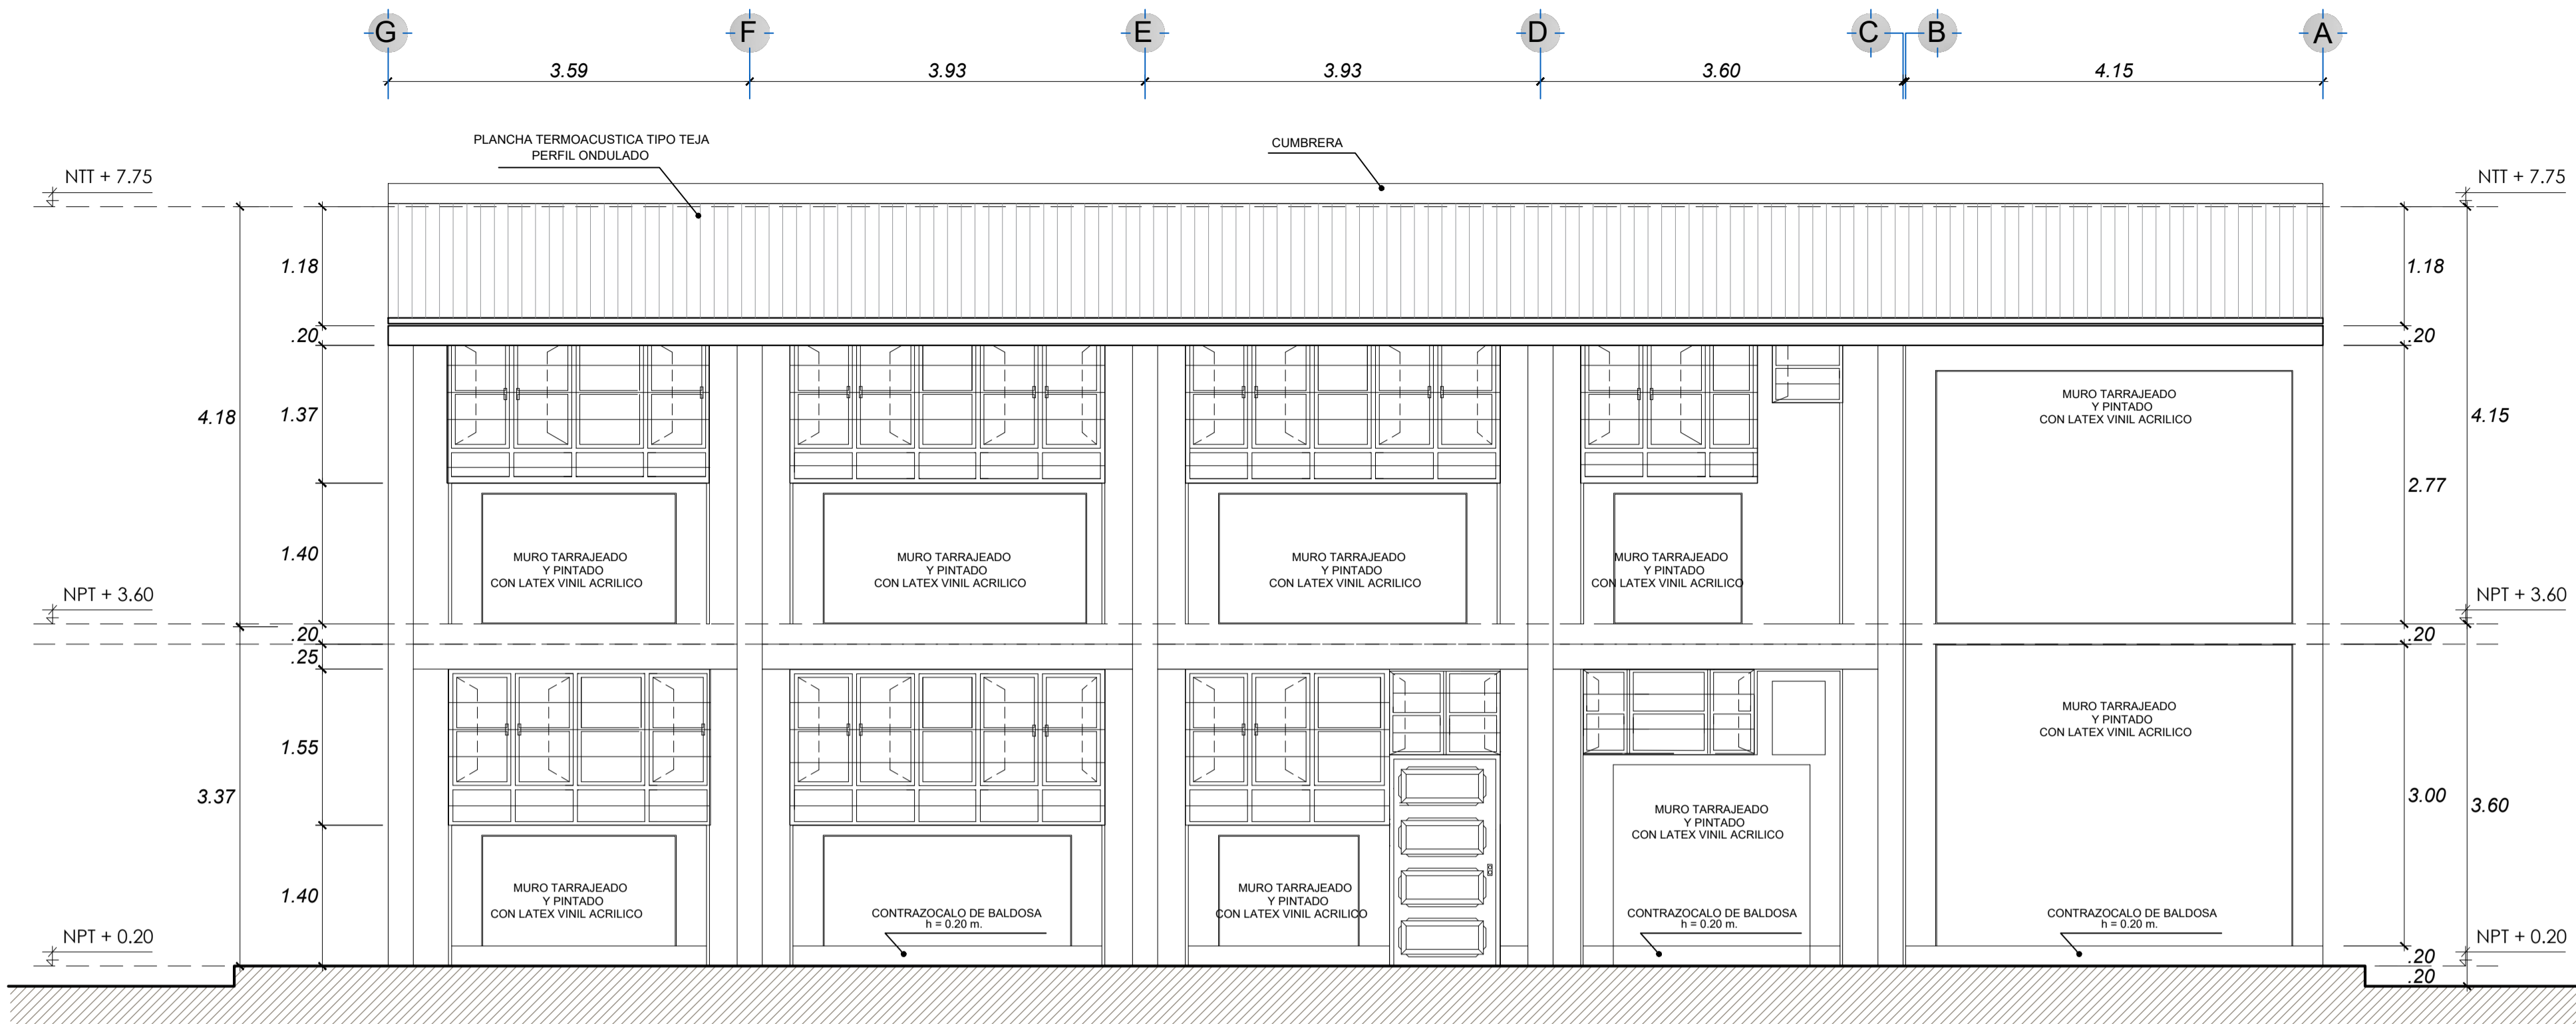


**ELEVACION POSTERIOR**


ESC. 1/50

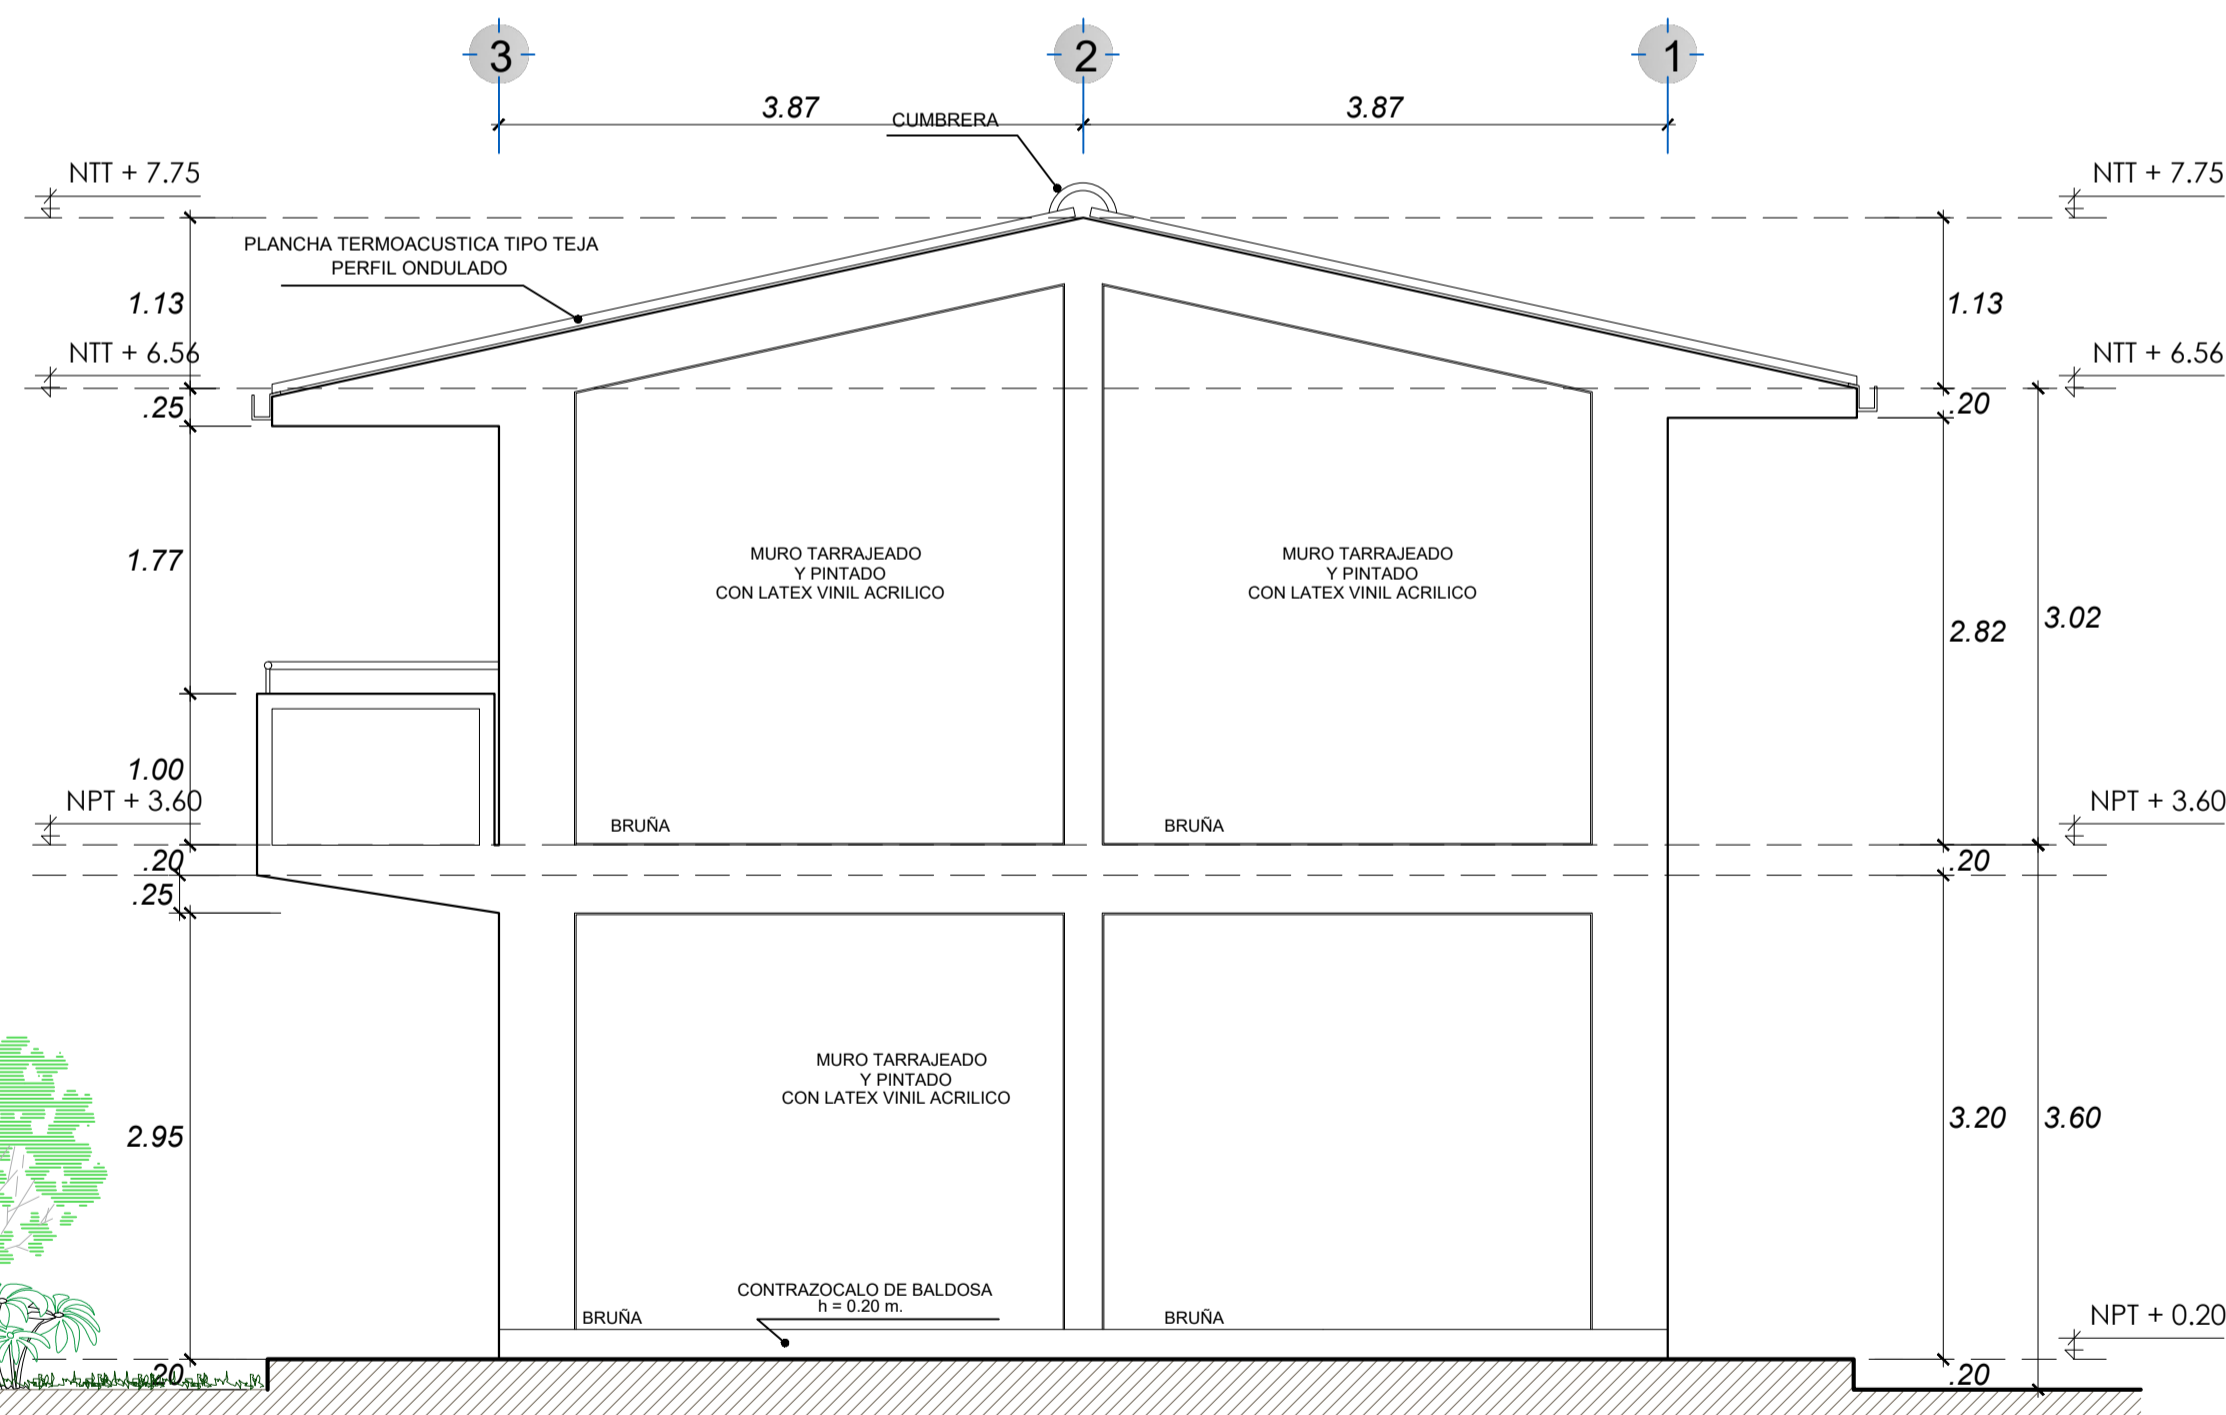


**ELEVACION LATERAL**


ESC. 1/50

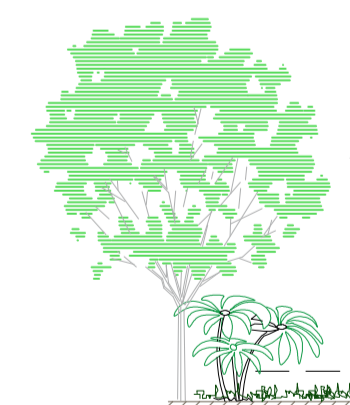


 <b>MUNICIPALIDAD PROVINCIAL DE PIURA</b>			
UBICACION : MPP	PROYECTO : RECUPERACION DE LA INSTITUCION EDUCATIVA INICIAL IE N° 021 EN EL A.H LOS FICUS I ETAPA EN EL DISTRITO DE 26 DE OCTUBRE, PROVINCIA Y DEPARTAMENTO DE PIURA	APROBADO : MPP	ESCALA : H:1/50
DIST. : 26 OCT.	PROV. : PIURA	REVISADO : MPP	REVISADO :
DPTO. : PIURA		FECHA : JUNIO - 2021	DIBUJO CAD : S.R.P.A
PLANO : <b>ZONA ADMINISTRATIVA</b>	ING. PROYECTISTA: <b>NELSON JOEL PALACIOS PUCE</b> INGENIERO CIVIL Reg. CIP 95299	LAMINA <b>A-10</b>	

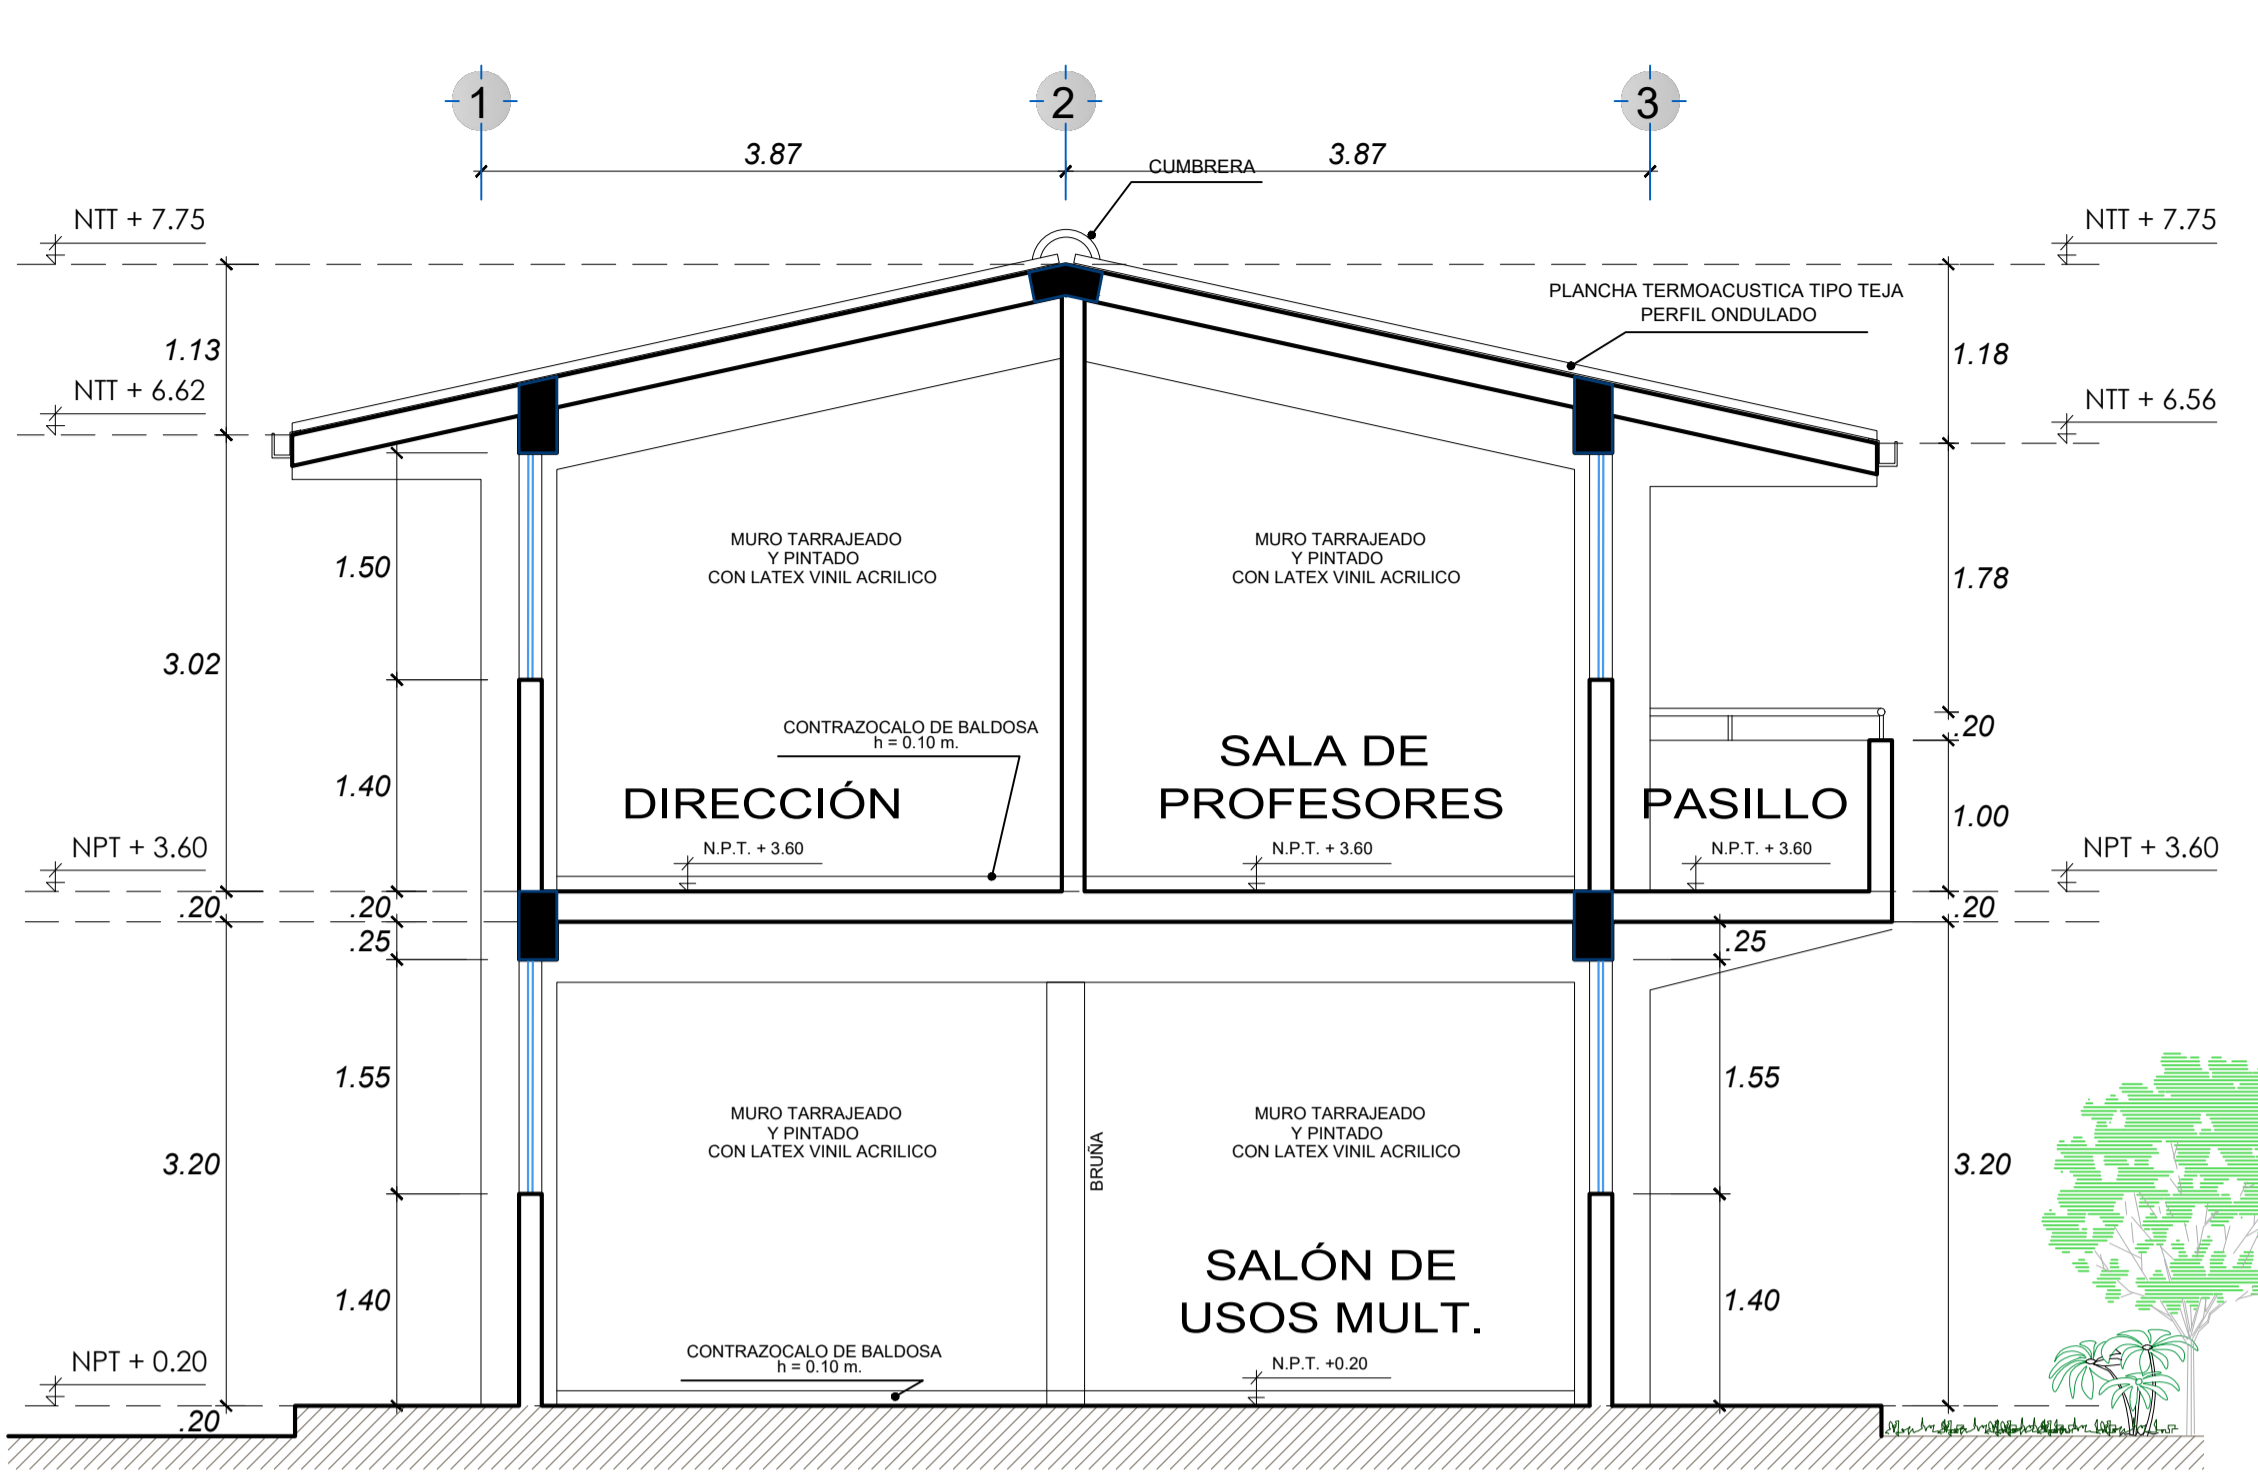


**SECCIÓN A-A**  
ESC. 1/50

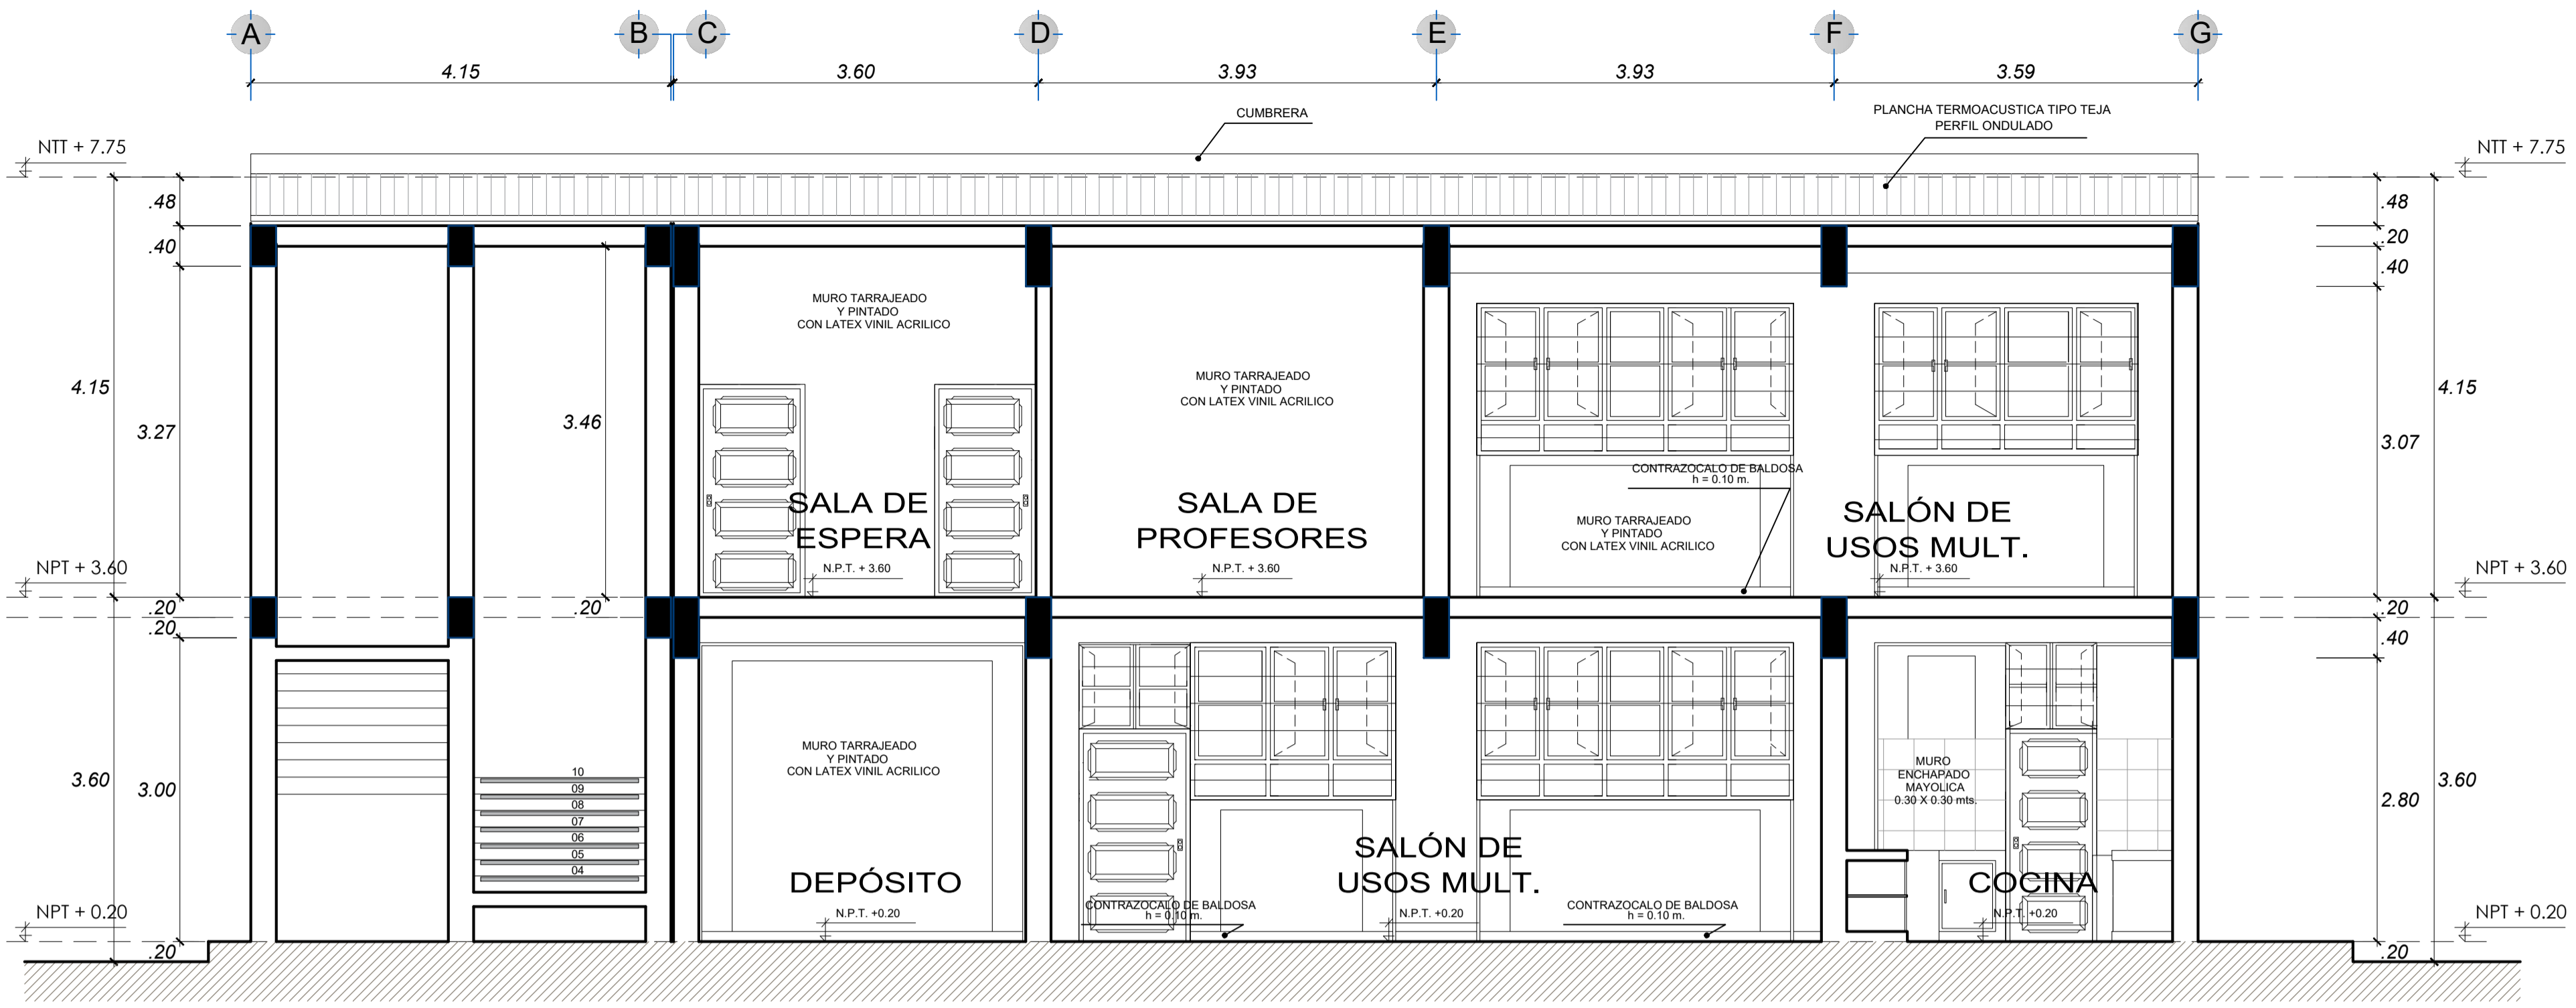

**SECCIÓN B-B**  
ESC. 1/50

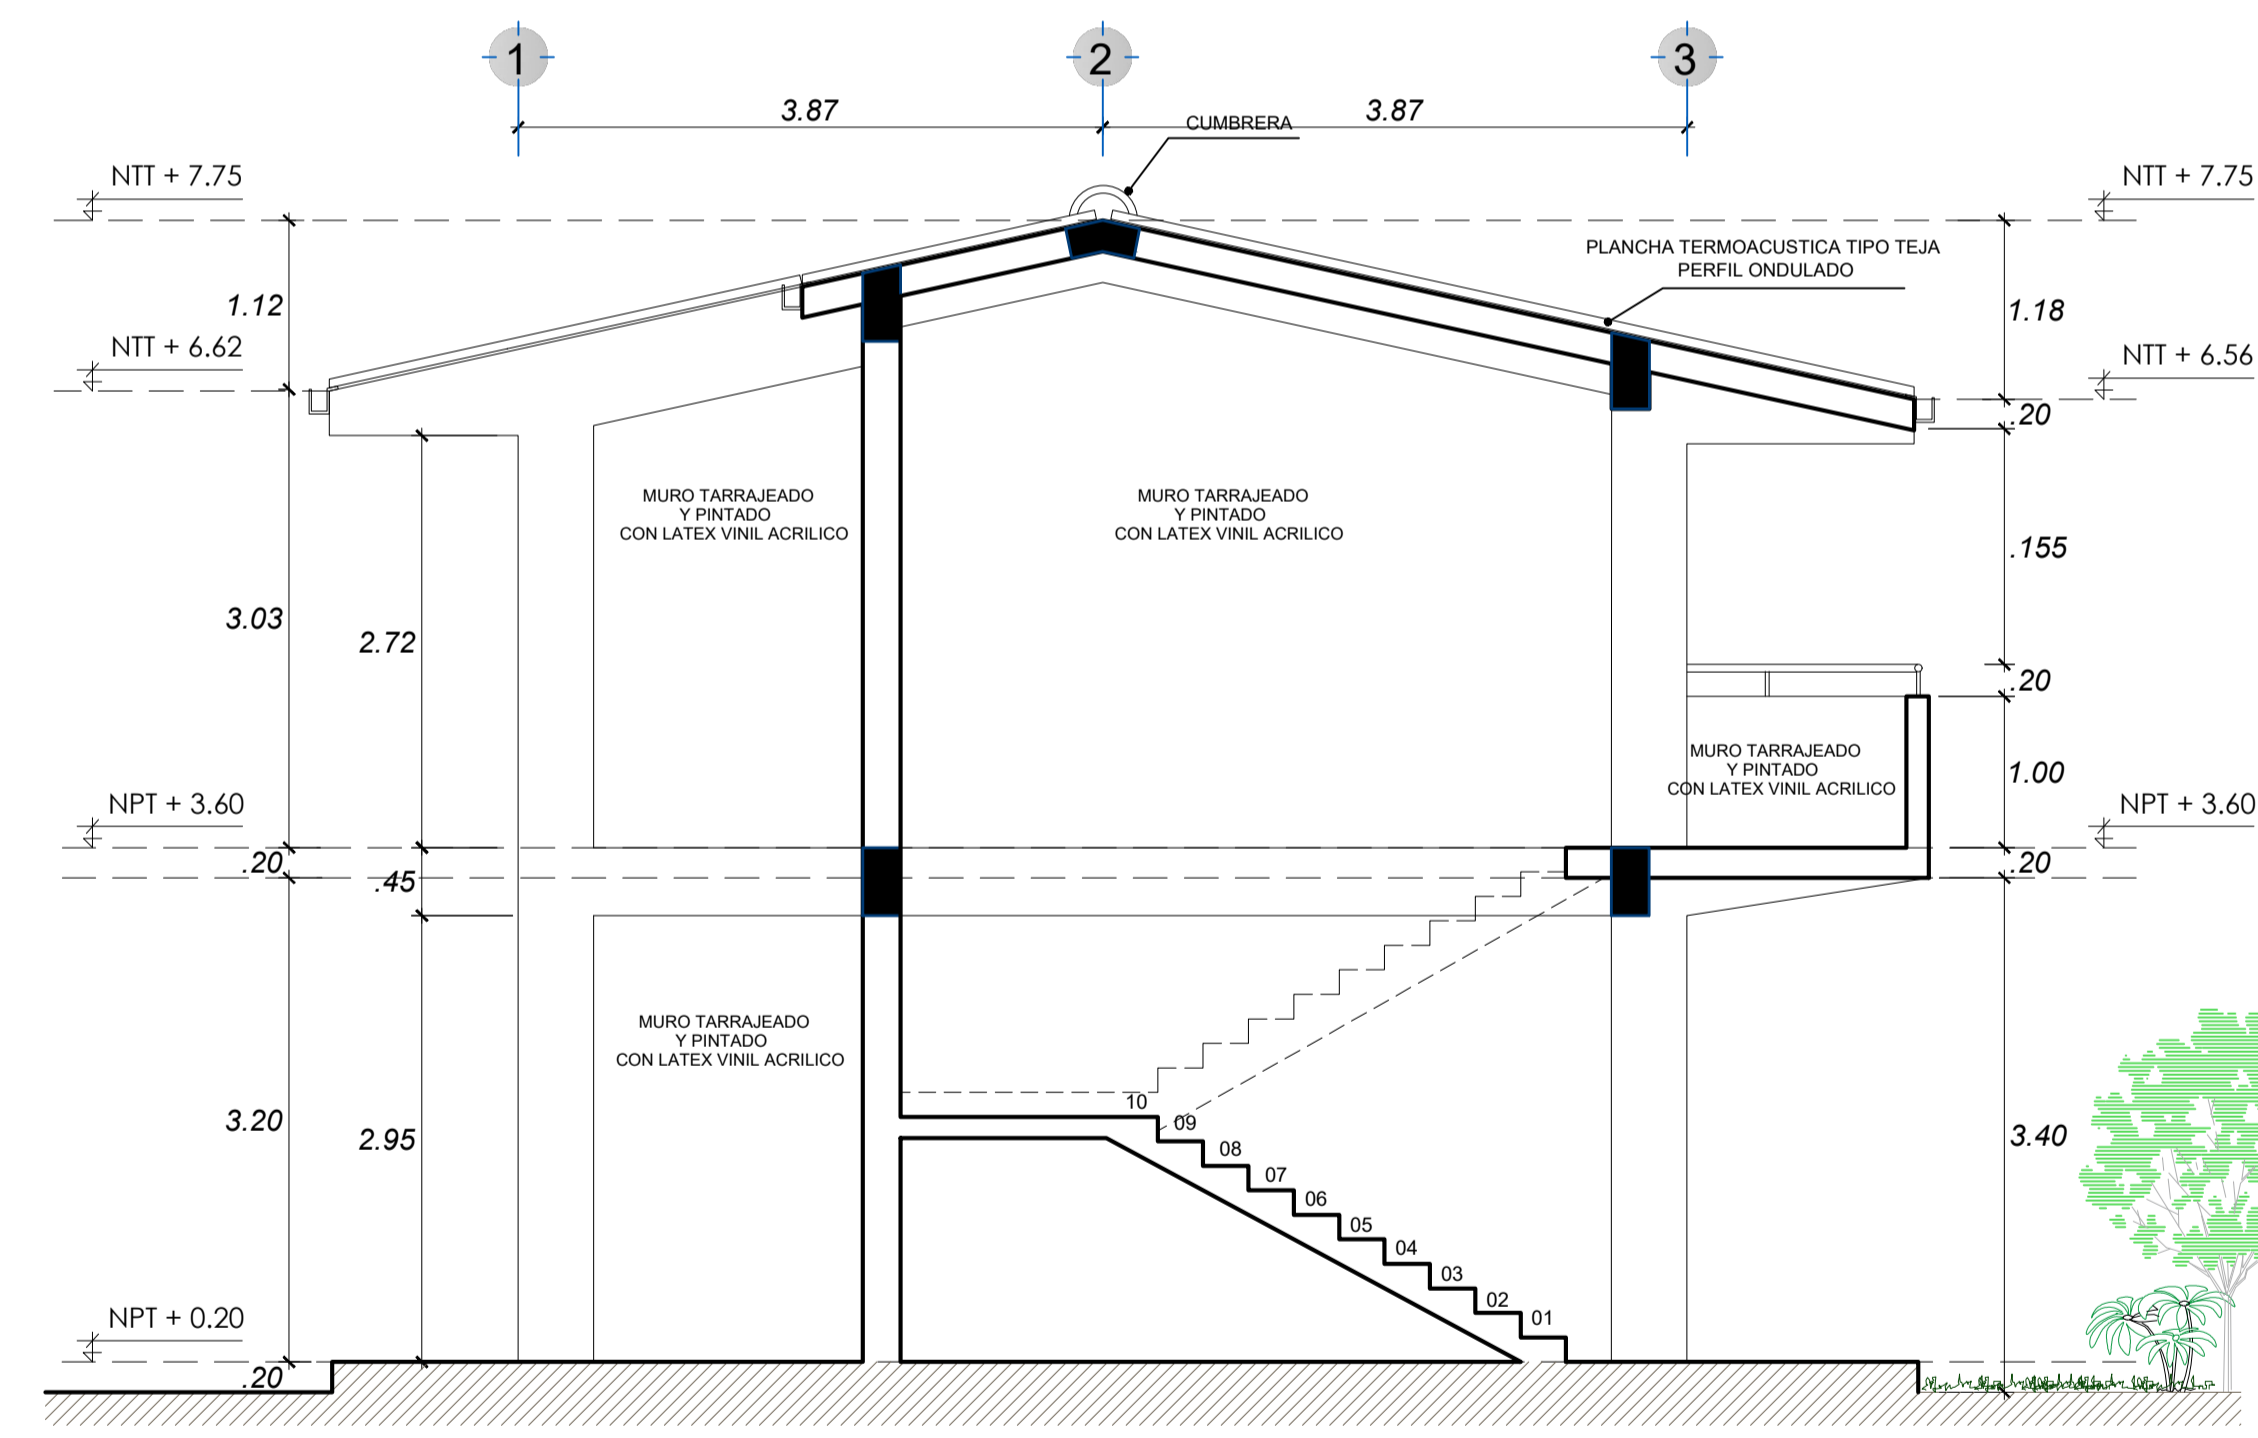

**SECCIÓN C-C**  
ESC. 1/50


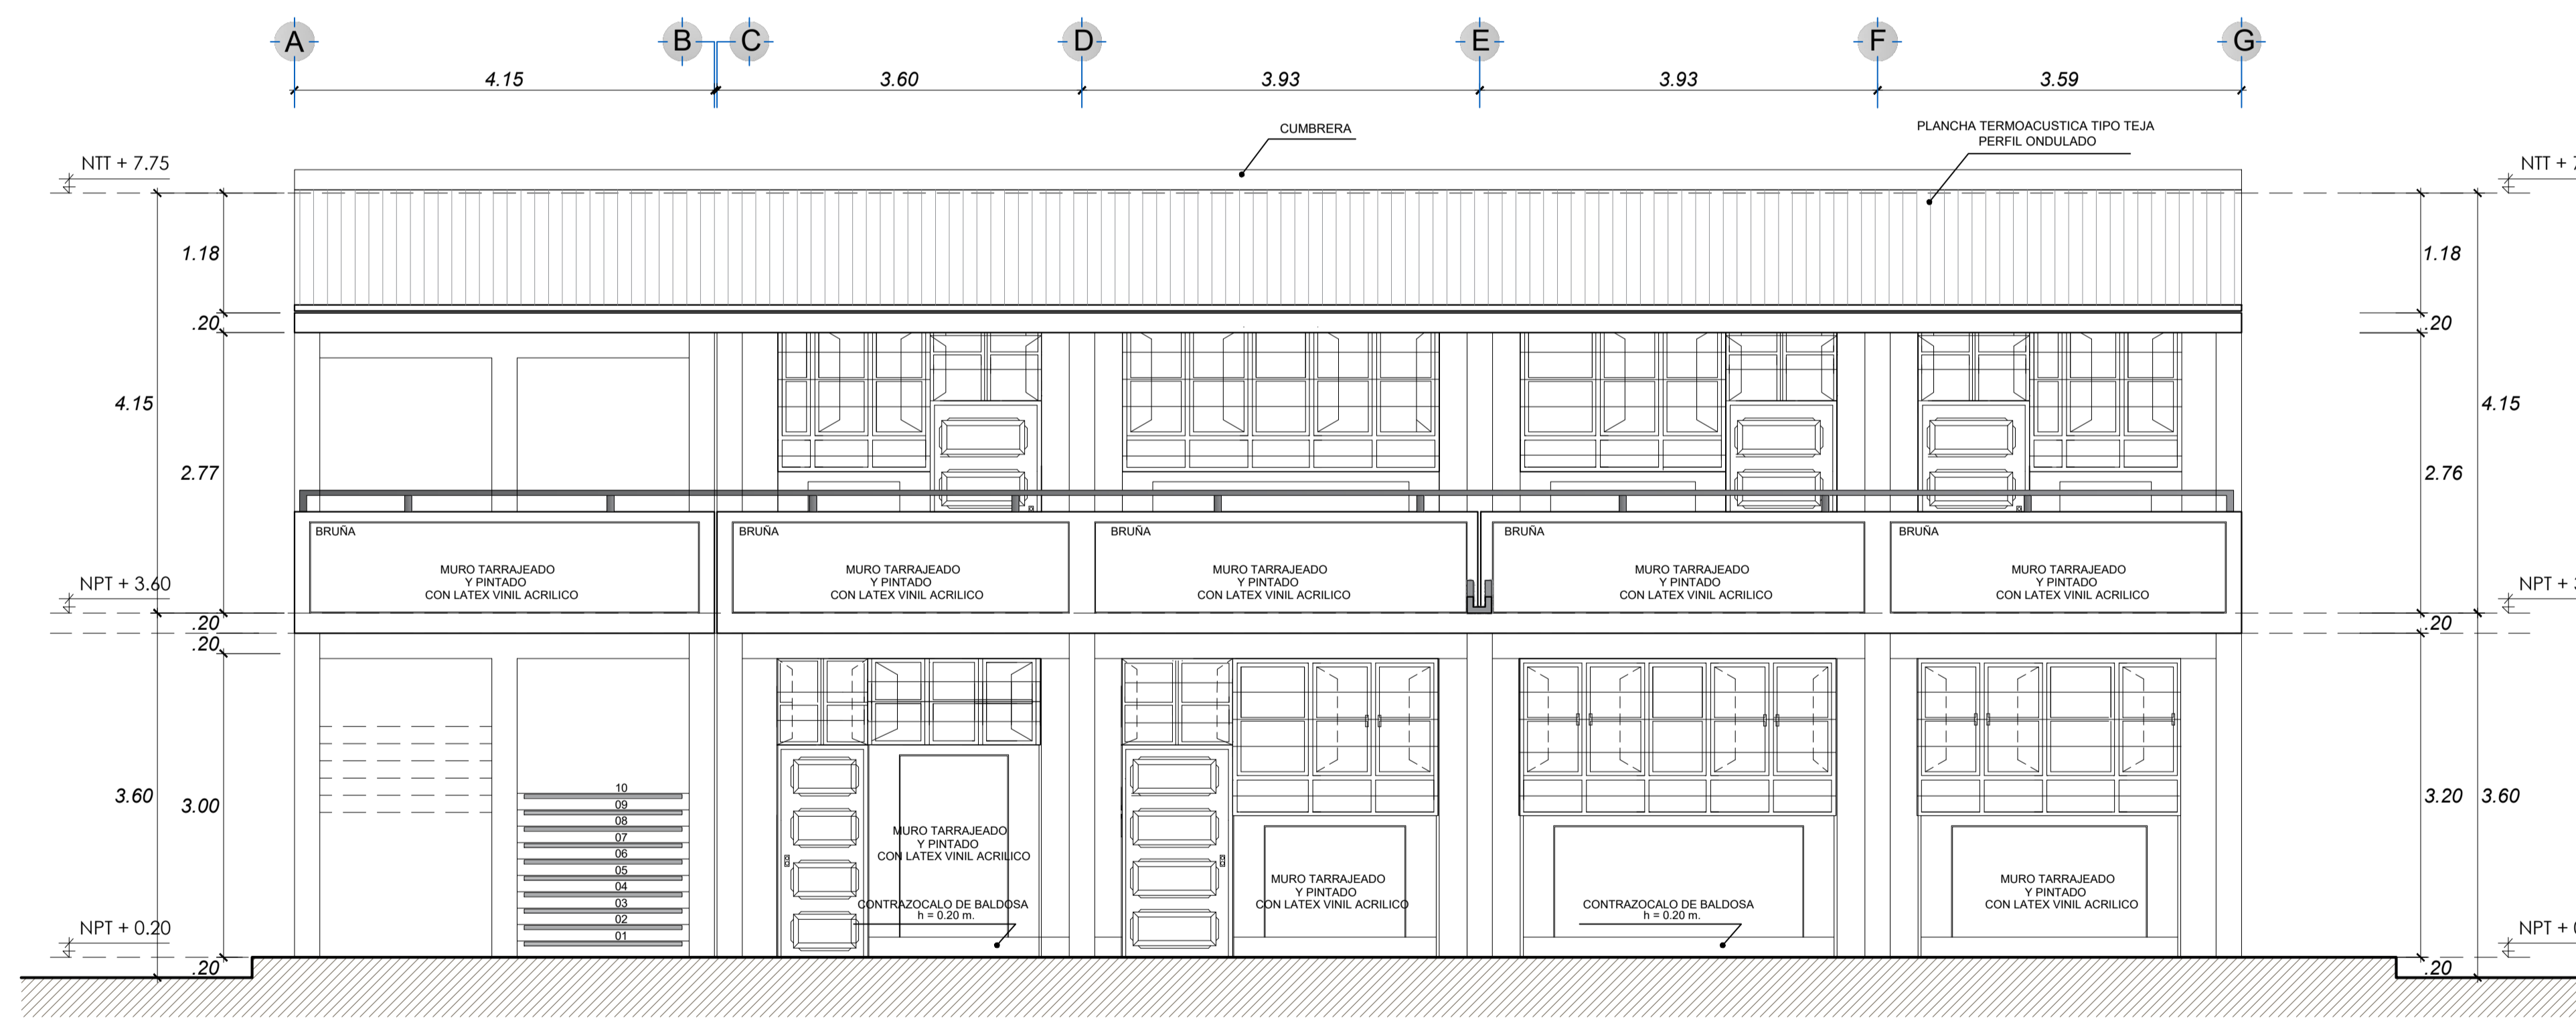


**ELEVACION PRINCIPAL**  
ESC. 1/50

*Nelson Joel Palacios Puce*  
INGENIERO CIVIL  
Reg. CIP. N° 95298



<b>MUNICIPALIDAD PROVINCIAL DE PIURA</b>			
UBICACION : DIST. : 26 OCT. PROV. : PIURA DPTO. : PIURA	PROYECTO : RECUPERACION DE LA INSTITUCION EDUCATIVA INICIAL IE N° 021 EN EL A.H. LOS FIGUS I ETAPA EN EL DISTRITO DE 26 DE OCTUBRE, PROVINCIA Y DEPARTAMENTO DE PIURA	APROBADO : MPP REVISADO : MPP FECHA : JUNIO - 2021	ESCALA : H=1/50 REVISADO : DIBUJO CAD : S.R.P.A
PLANO : <b>ZONA ADMINISTRATIVA</b>	ING. PROYECTISTA: <b>NELSON JOEL PALACIOS PUCE</b> INGENIERO CIVIL Reg. CIP 95298		LAMINA <b>A-11</b>

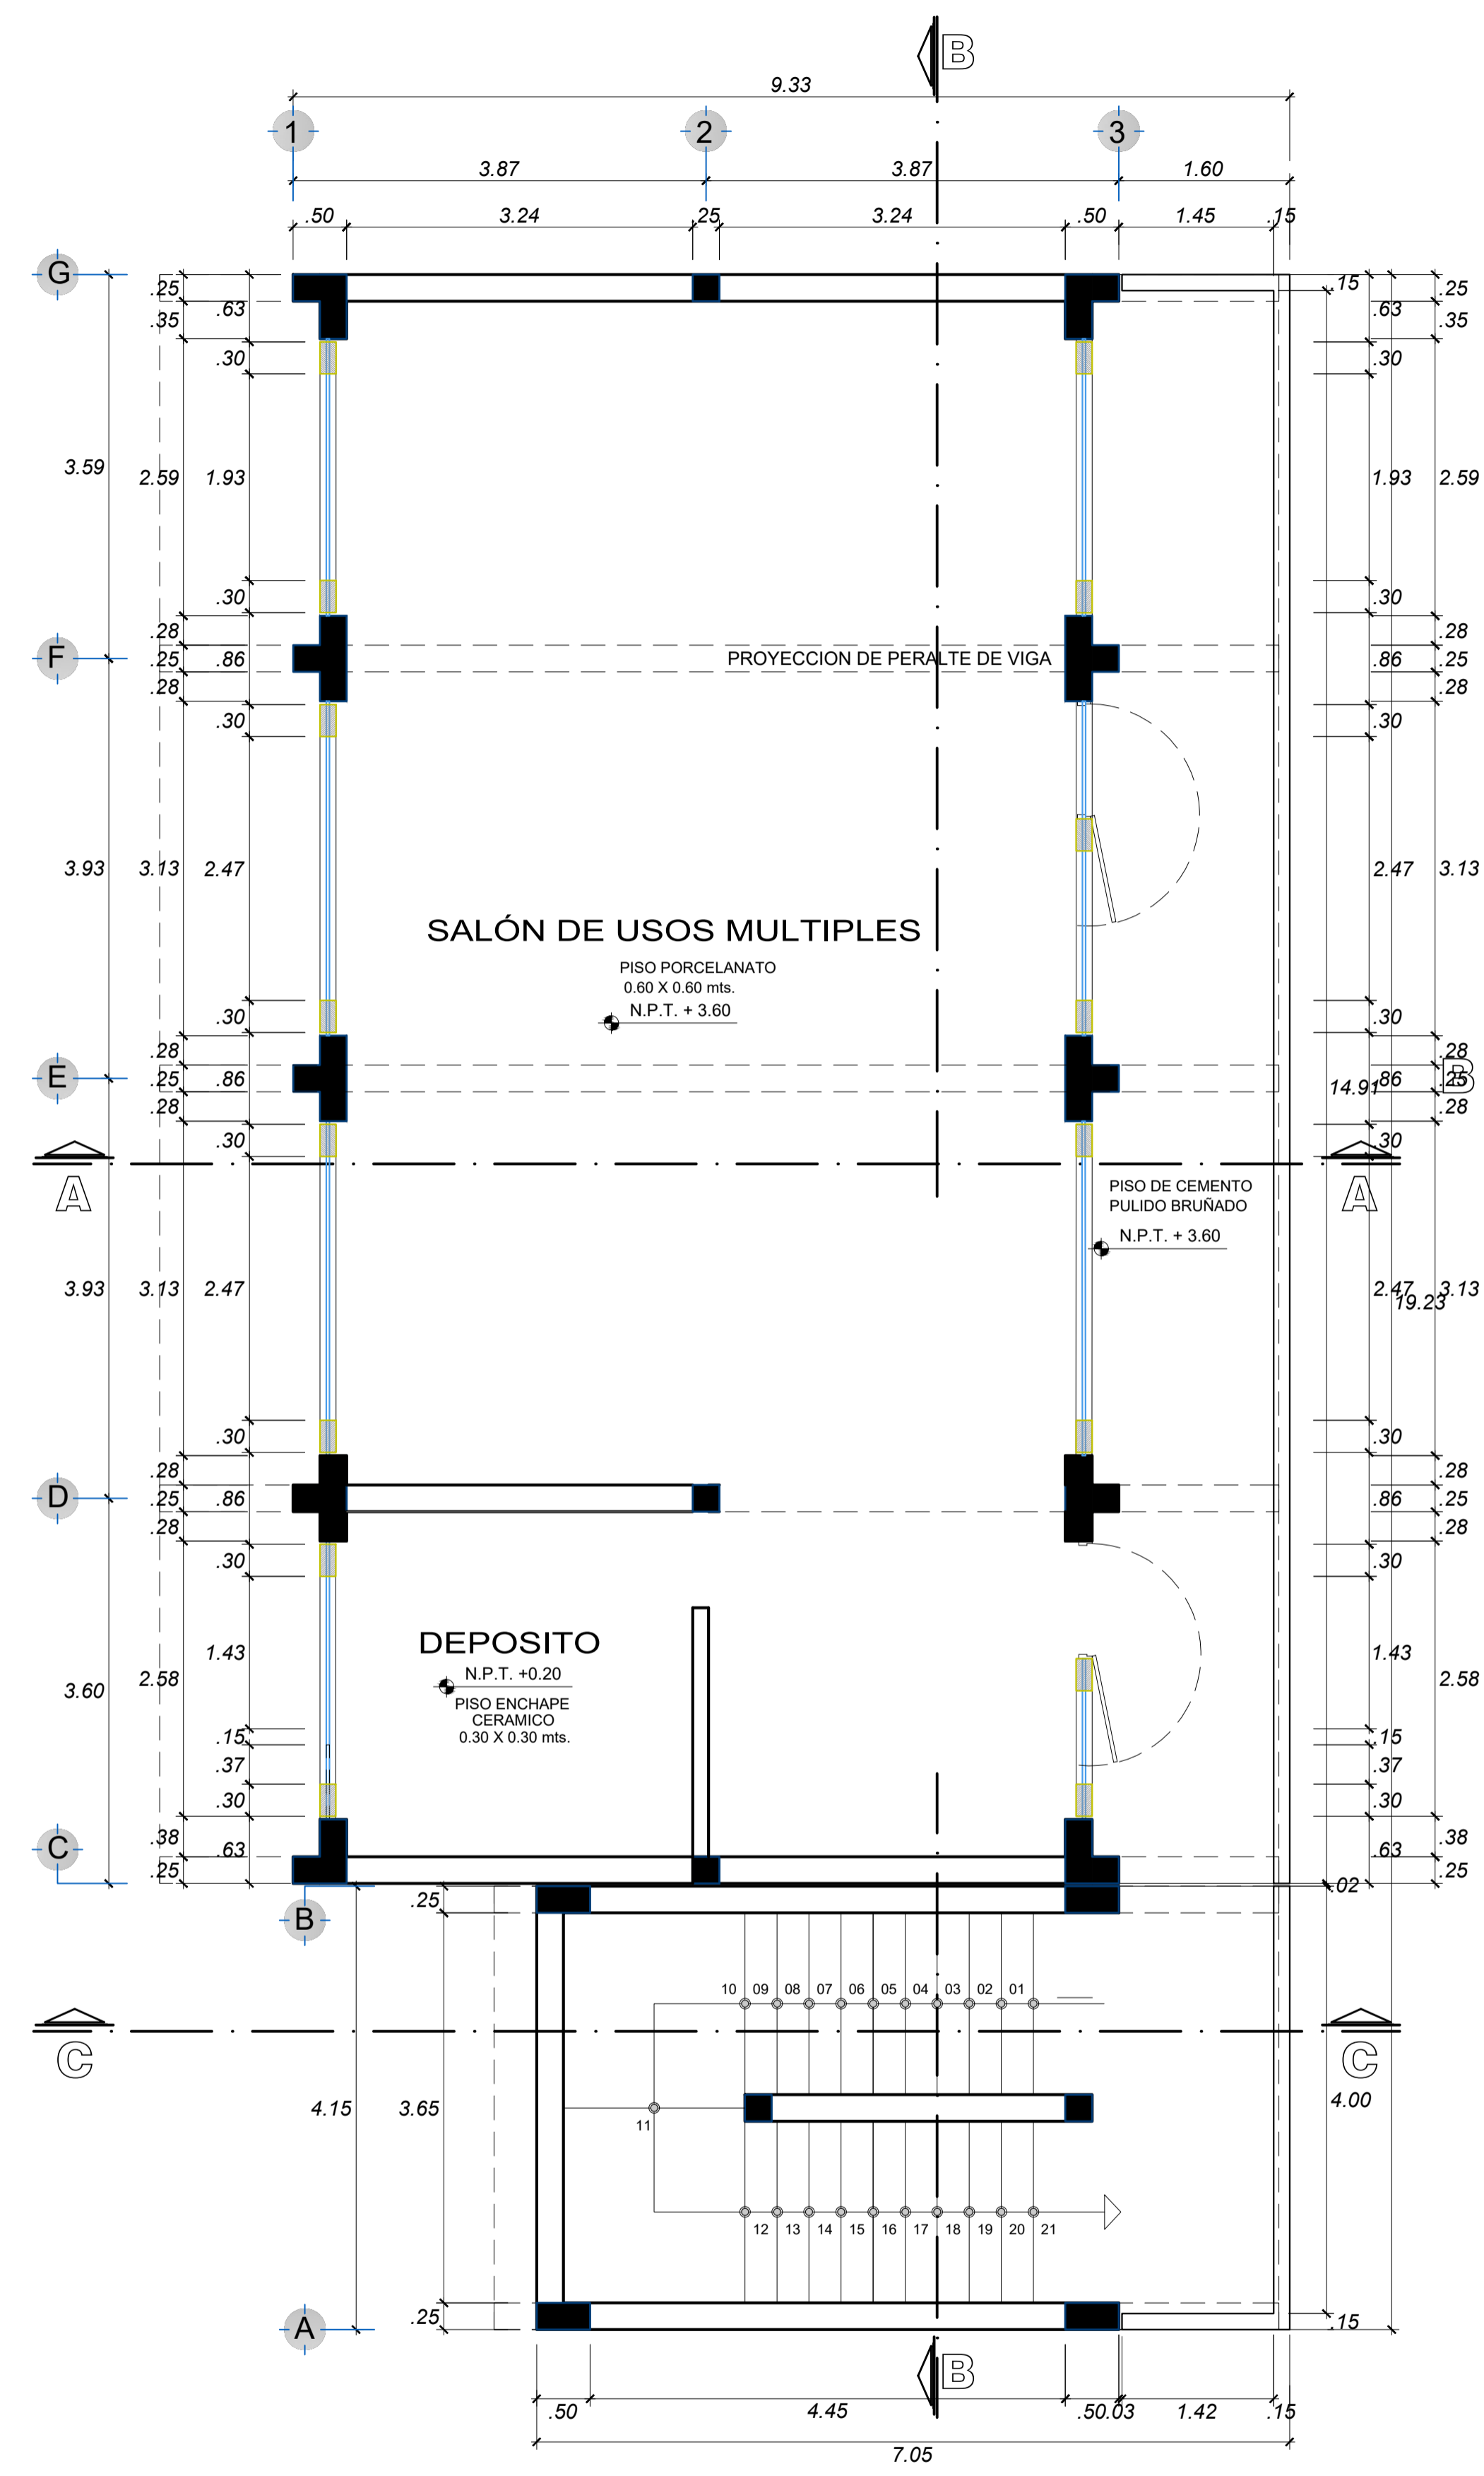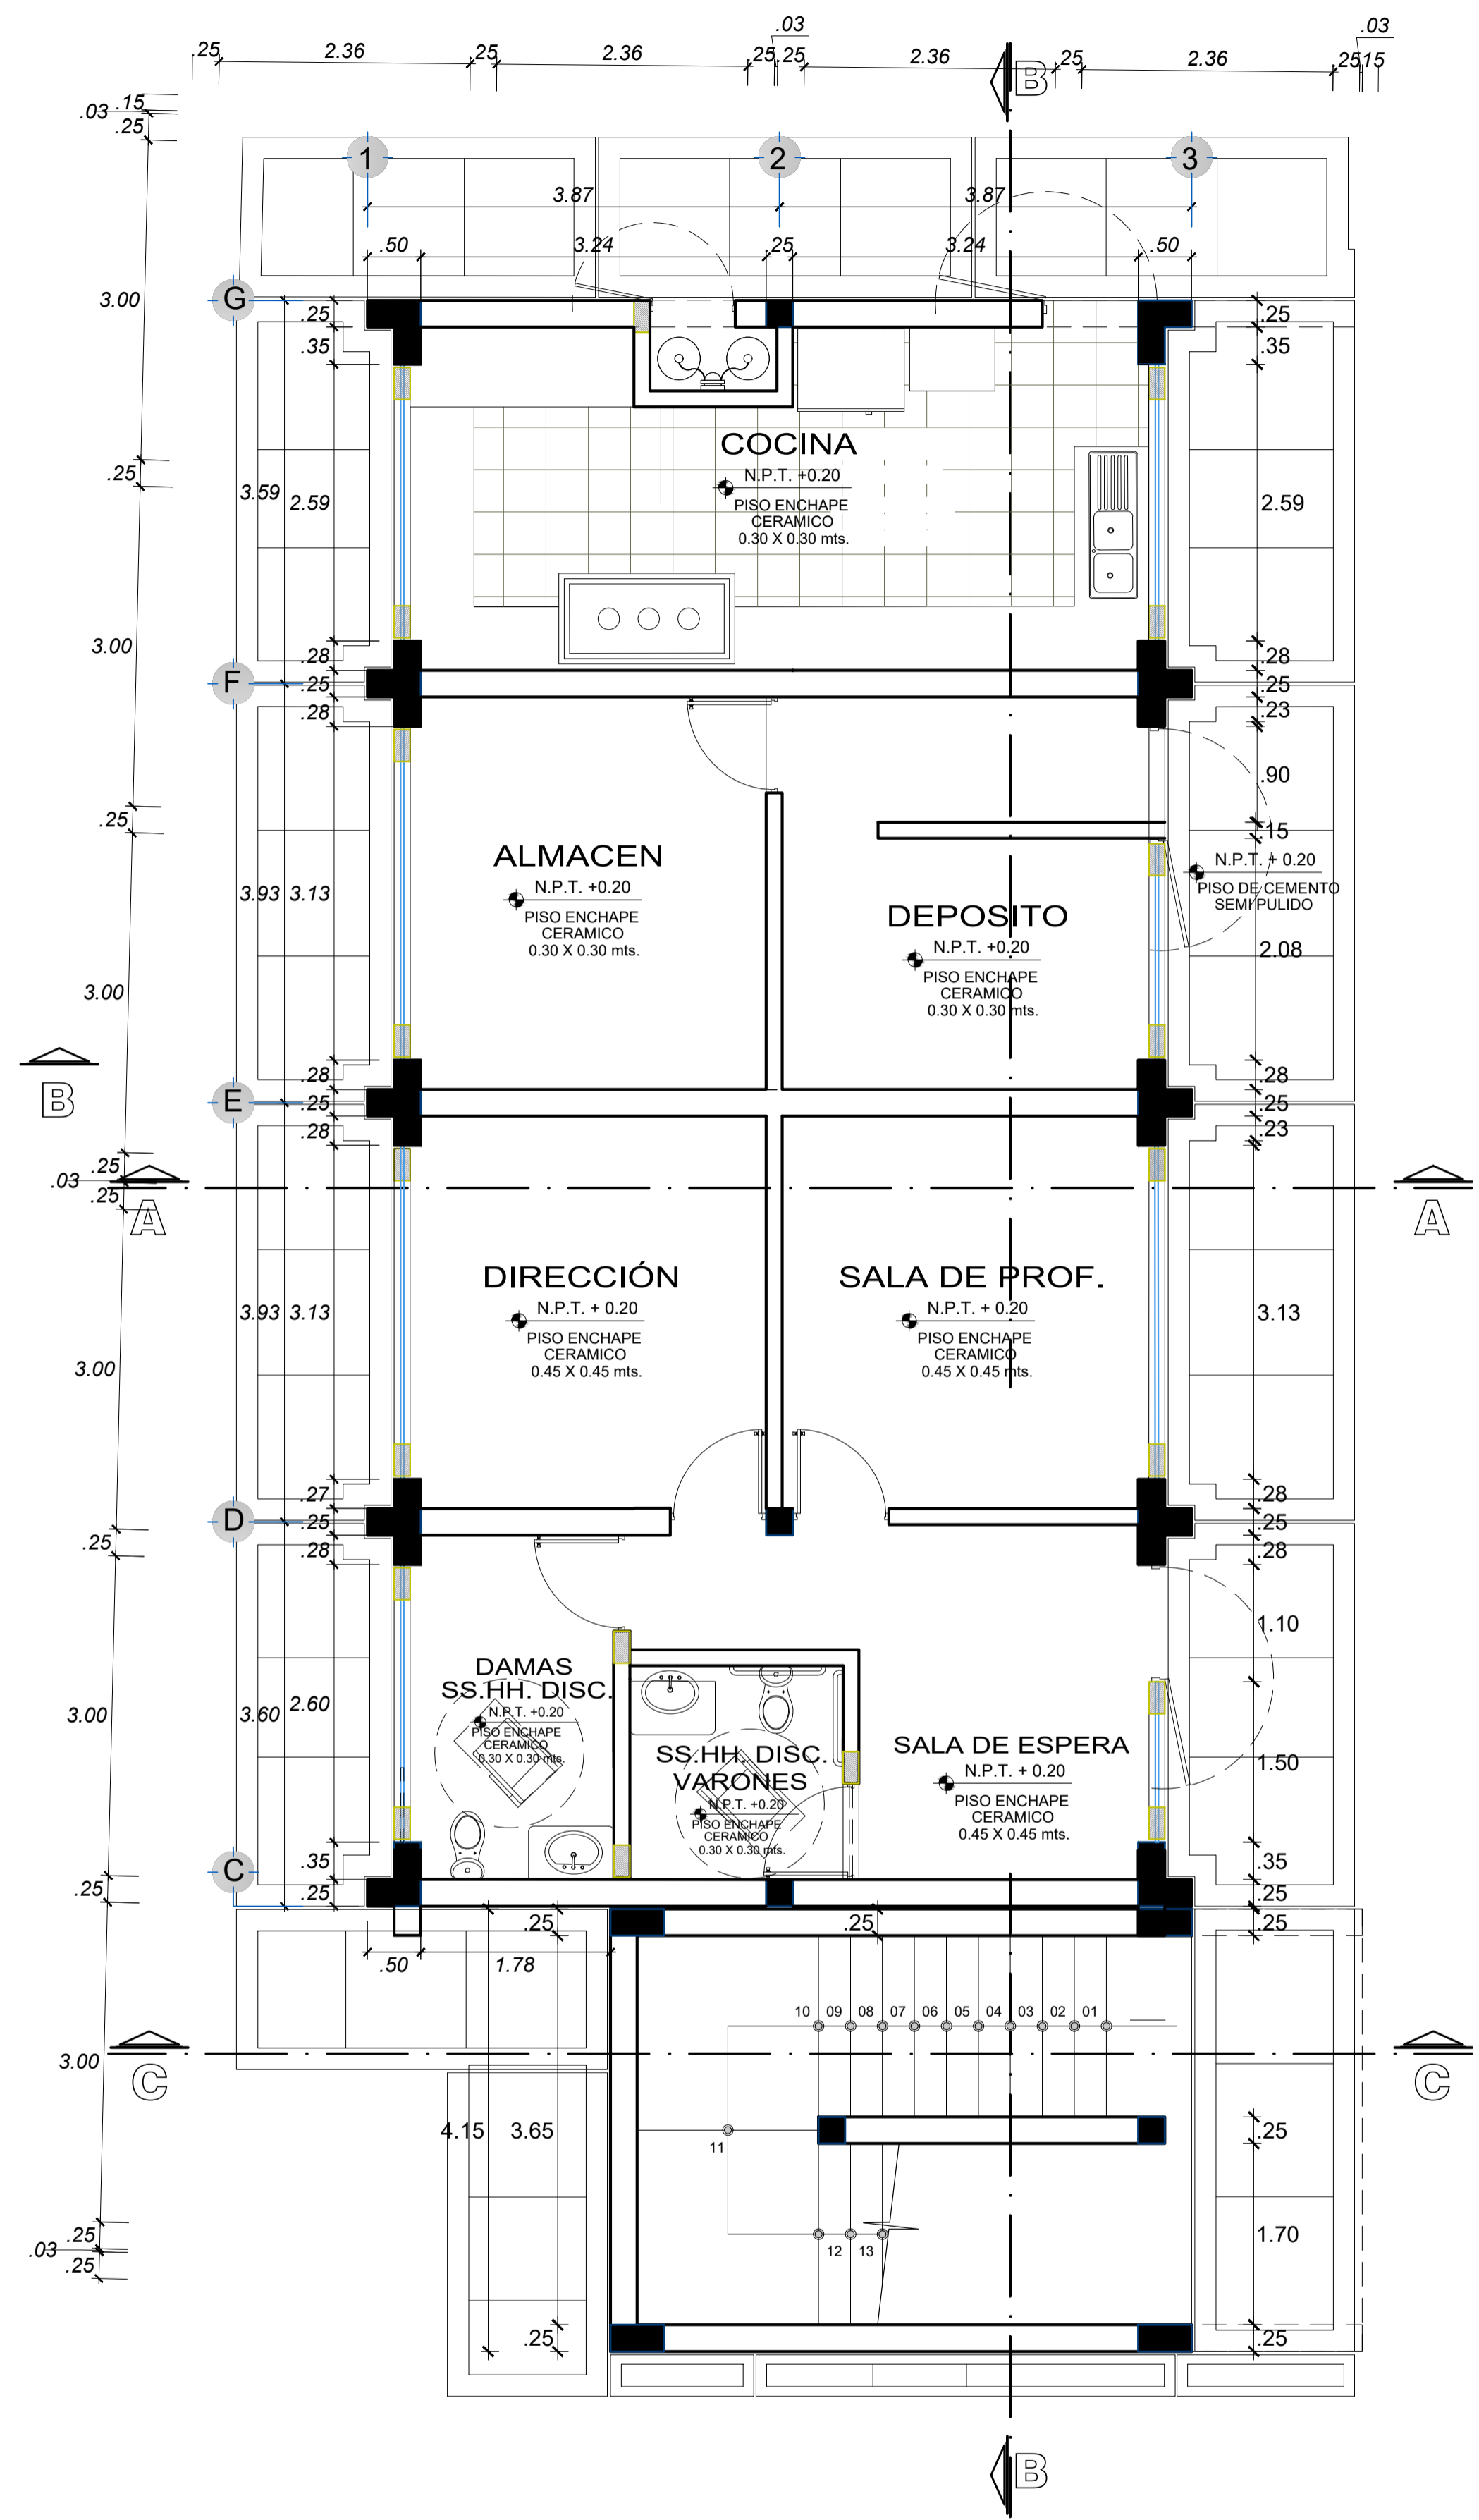

CUADRO DE VANOS				
PUERTAS				
TIPO	ANCHO (METROS)	ALTURA (METROS)	CANT.	OBSERVACIONES
P-01	0.90	2.10	02	PUERTA MADERA TORNILLO CON DISEÑO GIRO 180° / VER DETALLE
P-02	1.10	2.10	05	PUERTA MADERA TORNILLO CON DISEÑO GIRO 180° / VER DETALLE
P-03	1.20	2.10	06	PUERTA MADERA TORNILLO CON DISEÑO GIRO 90° / VER DETALLE
P-04	0.80	2.10	01	PUERTA MADERA TORNILLO CON DISEÑO GIRO 90° / VER DETALLE
P-05	1.05	2.10	01	PUERTA MADERA TORNILLO CON DISEÑO GIRO 90° / VER DETALLE

CUADRO DE VANOS					
VENTANAS					
TIPO	ANCHO (METROS)	ALTURA (METROS)	ALFEIZER (METROS)	CANT.	OBSERVACIONES
V-01	0.90	0.85	PUERTA / 2.10	02	VENTANA DE VIDRIO (6 mm) ENMARCADA EN MADERA TORNILLO / laminado
V-02	1.76	0.85	2.10	01	VENTANA DE VIDRIO (6 mm) ENMARCADA EN MADERA TORNILLO / laminado
V-03	1.10	0.85	PUERTA / 2.10	02	VENTANA DE VIDRIO (6 mm) ENMARCADA EN MADERA TORNILLO / laminado
V-04	2.03	1.55	1.40	02	VENTANA DE VIDRIO (6 mm) ENMARCADA EN MADERA TORNILLO / laminado
V-05	3.13	1.55	1.40	02	VENTANA DE VIDRIO (6 mm) ENMARCADA EN MADERA TORNILLO / laminado
V-06	2.59	1.95	1.00	01	VENTANA DE VIDRIO (6 mm) ENMARCADA EN MADERA TORNILLO / laminado
V-07	2.59	0.85	2.10	01	VENTANA DE VIDRIO (6 mm) ENMARCADA EN MADERA TORNILLO / laminado
V-08	1.10	0.80	PUERTA / 2.10	03	VENTANA DE VIDRIO (6 mm) ENMARCADA EN MADERA TORNILLO / laminado
V-09	1.50	1.50	1.40	02	VENTANA DE VIDRIO (6 mm) ENMARCADA EN MADERA TORNILLO / laminado
V-10	0.70	0.80	2.10	01	VENTANA DE VIDRIO (6 mm) ENMARCADA EN MADERA TORNILLO / laminado
V-11	1.76	1.50	1.40	01	VENTANA DE VIDRIO (6 mm) ENMARCADA EN MADERA TORNILLO / laminado
V-12	3.13	1.50	1.40	03	VENTANA DE VIDRIO (6 mm) ENMARCADA EN MADERA TORNILLO / laminado
V-13	2.59	1.50	1.40	01	VENTANA DE VIDRIO (6 mm) ENMARCADA EN MADERA TORNILLO / laminado
V-14	2.03	1.50	1.40	01	VENTANA DE VIDRIO (6 mm) ENMARCADA EN MADERA TORNILLO / laminado


*Nelson Joel Palacios Puce*  
**Nelson Joel Palacios Puce**  
 INGENIERO CIVIL  
 Reg. CIP. N° 95299



# SEGUNDO NIVEL

ESC. 1/75

<b>MUNICIPALIDAD PROVINCIAL DE PIURA</b>			
UBICACION : DIST. : 26 OCT. PROV. : PIURA DPTO. : PIURA	PROYECTO : RECUPERACION DE LA INSTITUCION EDUCATIVA INICIAL IE N° 021 EN EL A.H. LOS FIGUAS I ETAPA EN EL DISTRITO DE 26 DE OCTUBRE, PROVINCIA Y DEPARTAMENTO DE PIURA	APROBADO : MPP REVISADO : MPP FECHA : JUNIO - 2021	ESCALA : H: 1/50 REVISADO : DIBUJO CAD : S.R.P.A
PLANO : <b>ZONA ADMINISTRATIVA</b>	ING. PROYECTISTA : <b>NELSON JOEL PALACIOS PUCE</b> INGENIERO CIVIL Reg. CIP 95299	LAMINA <b>A-12</b>	

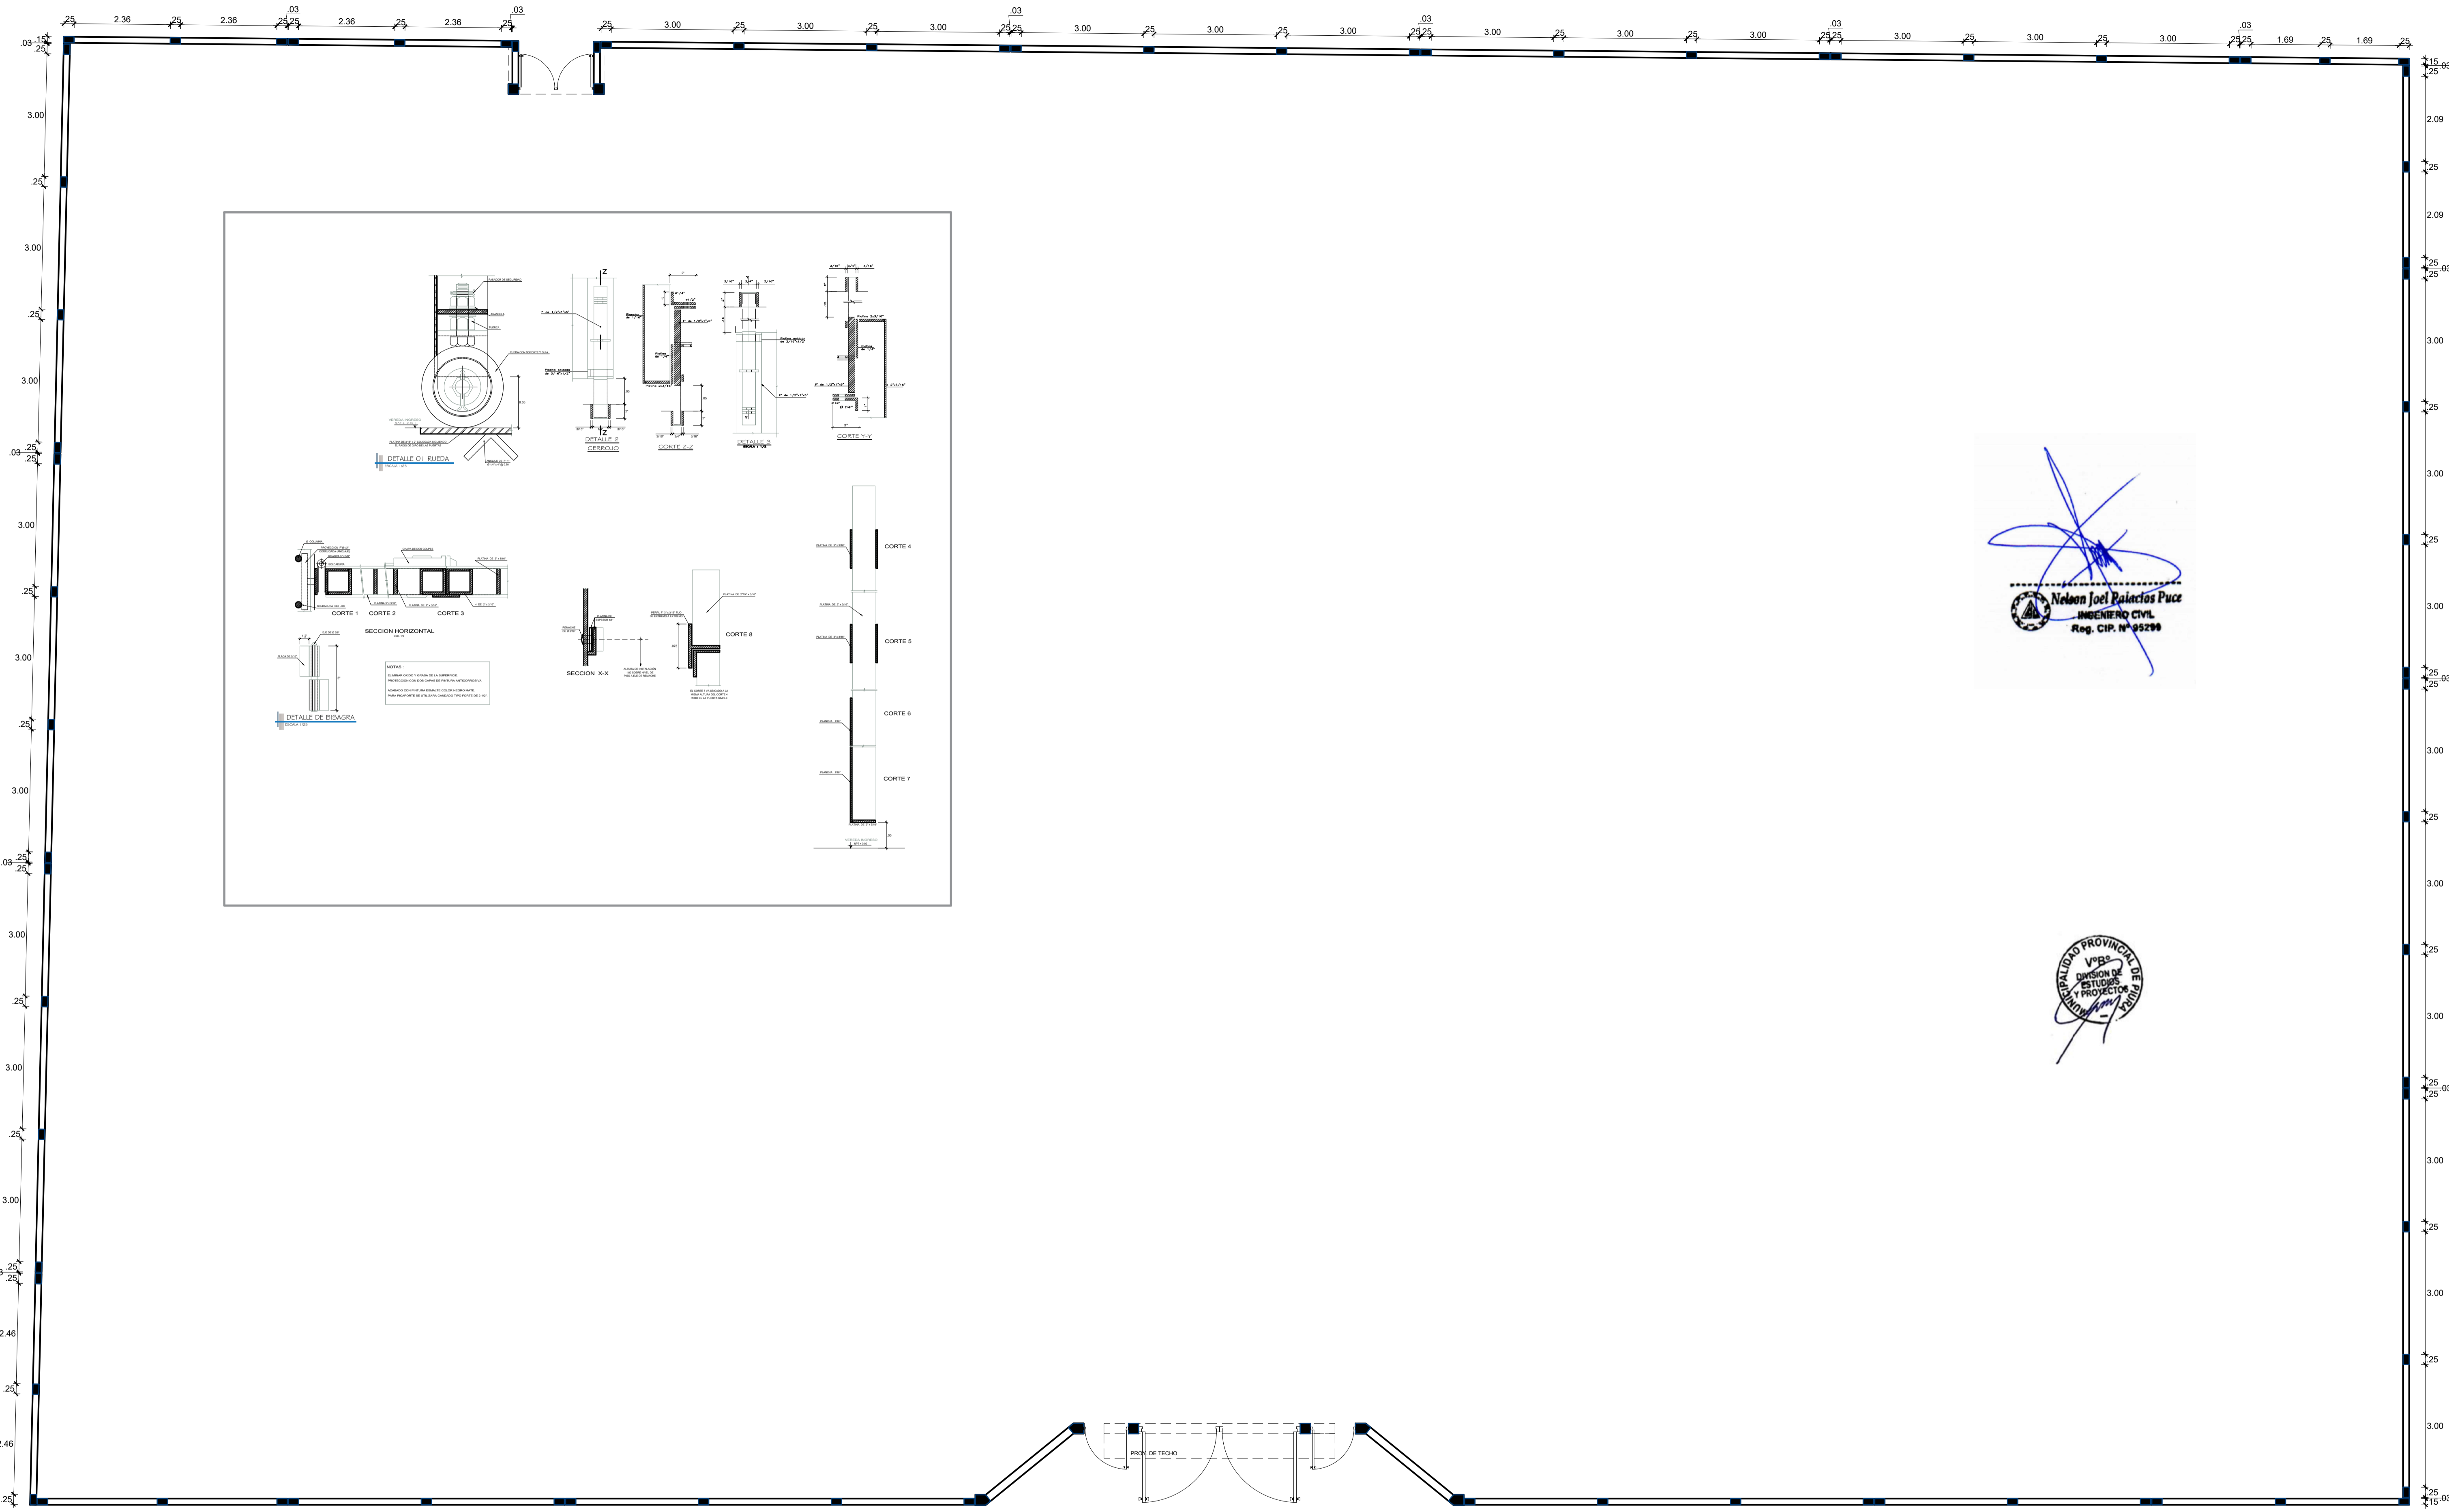


*Nelson Joel Palacios Puce*  
**Nelson Joel Palacios Puce**  
 INGENIERO CIVIL  
 Reg. CIP. N° 95299




**PLANTA GENERAL/ CERCO PERIMETRICO**  
 ESC. 1/75

<b>MUNICIPALIDAD PROVINCIAL DE PIURA</b>			
UBICACION : DIST. : <b>26 OCT.</b> PROV. : <b>PIURA</b> DPTO. : <b>PIURA</b>	PROYECTO : <b>RECUPERACION DE LA INSTITUCION EDUCATIVA INICIAL IE N° 021 EN EL A.H. LOS FIGUS I ETAPA EN EL DISTRITO DE 26 DE OCTUBRE, PROVINCIA Y DEPARTAMENTO DE PIURA</b>	APROBADO : <b>MPP</b> REVISADO : <b>MPP</b> FECHA : <b>JUNIO - 2021</b>	ESCALA : H:1/50 REVISADO :  DIBUJO CAD : <b>S.R.P.A</b>
PLANO : <b>CERCO PERIMETRICO</b>		ING. PROYECTISTA: <b>NELSON JOEL PALACIOS PUCE</b> INGENIERO CIVIL Reg. CIP 95299	LAMINA <b>A-13</b>

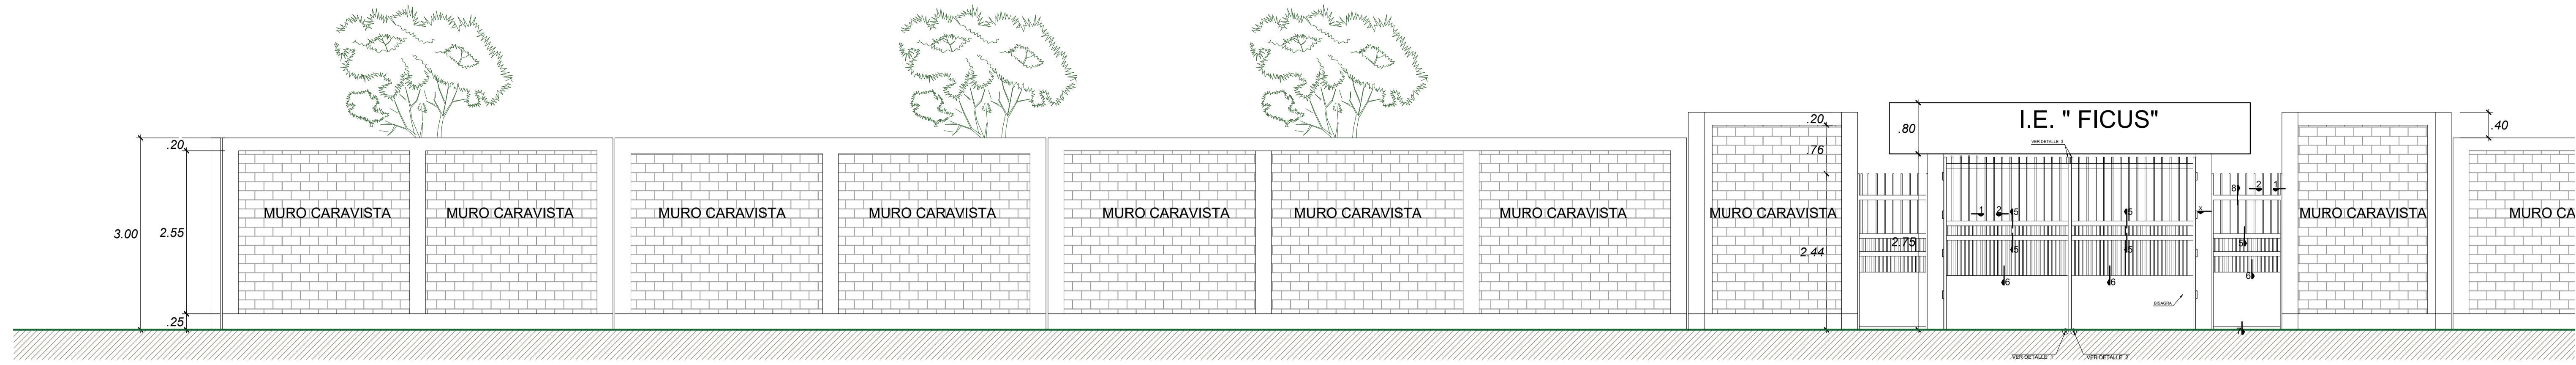


### ELEV. PRINCIPAL / CERCO PERIMETRICO

ESC. 1/50

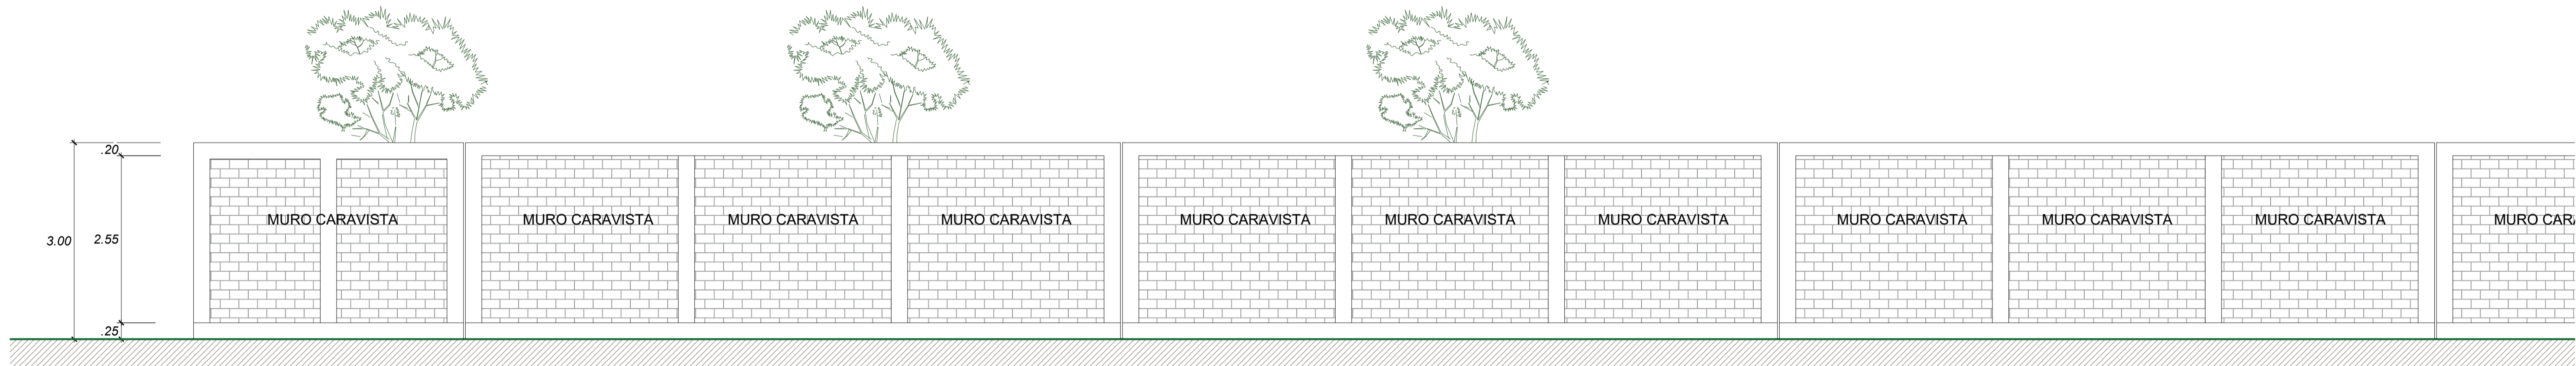

### ELEV. POSTERIOR

ESC. 1/50

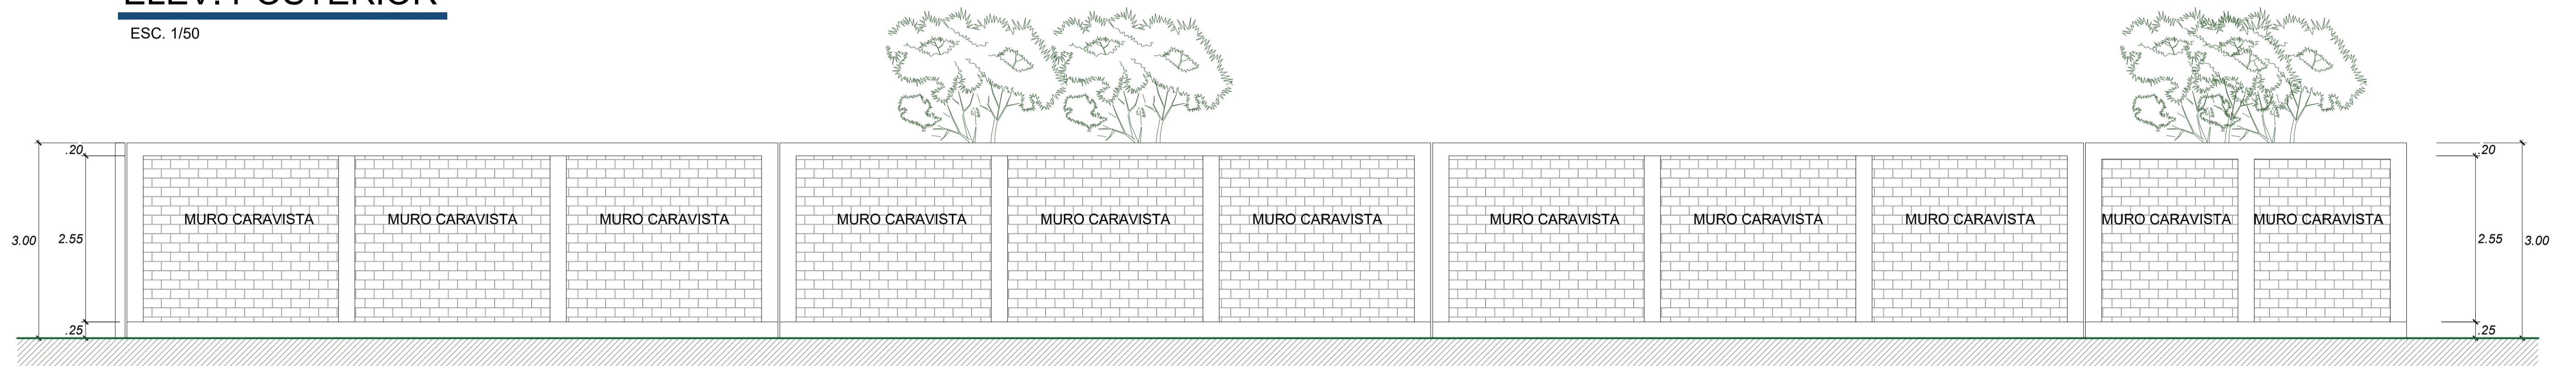




### ELEV. LATERAL

ESC. 1/50

*Nelson Joel Palacios Puce*  
**Nelson Joel Palacios Puce**  
 INGENIERO CIVIL  
 Reg. CIP. N° 95299








<b>MUNICIPALIDAD PROVINCIAL DE PIURA</b>			
UBICACION : MPP	PROYECTO : RECUPERACION DE LA INSTITUCION EDUCATIVA INICIAL IE N° 021 EN EL A.H LOS FICUS I ETAPA EN EL DISTRITO DE 26 DE OCTUBRE, PROVINCIA Y DEPARTAMENTO DE PIURA	APROBADO : MPP	ESCALA : H:1 / 50
DIST. : 26 OCT.	PROV. : PIURA	REVISADO : MPP	REVISADO : S.R.P.A
DPTO. : PIURA	ING. PROYECTISTA: <b>NELSON JOEL PALACIOS PUCE</b> INGENIERO CIVIL Reg. CIP 95299	FECHA : JUNIO - 2021	DIBUO CAD : S.R.P.A
PLANO : <b>CERCO PERIMETRICO</b>		LAMINA <b>A-14</b>	

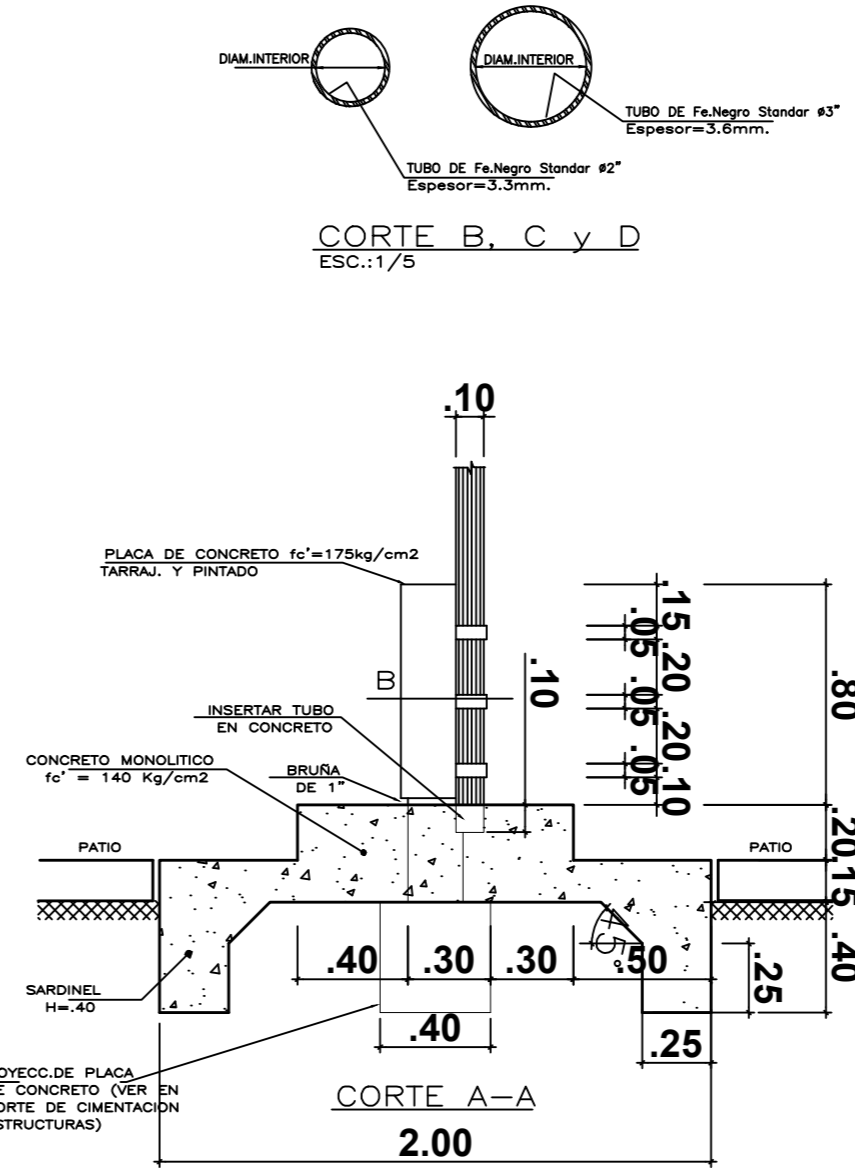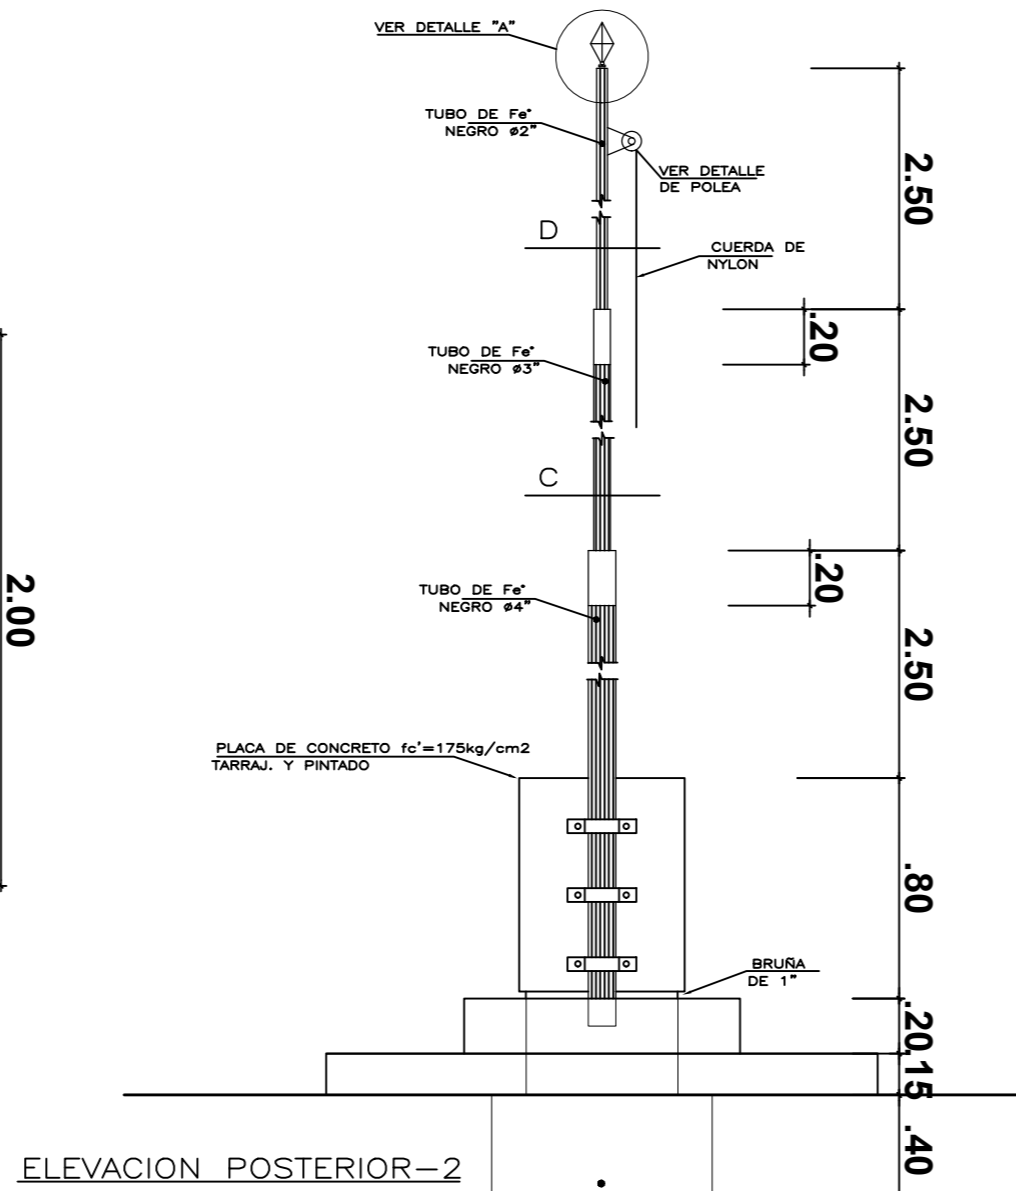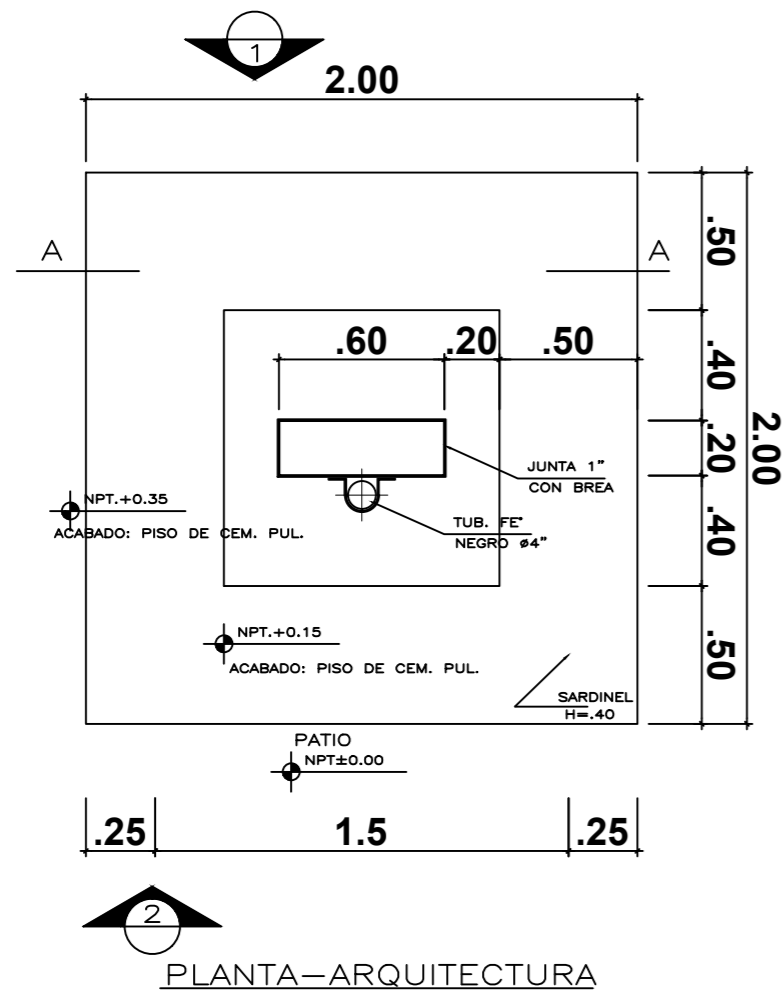

*Nelson Joel Palacios Puce*  
 INGENIERO CIVIL  
 Reg. CIP. N° 95298


MUNICIPALIDAD PROVINCIAL DE PIURA  
 Vº Bº  
 DIVISION DE ESTUDIOS Y PROYECTOS

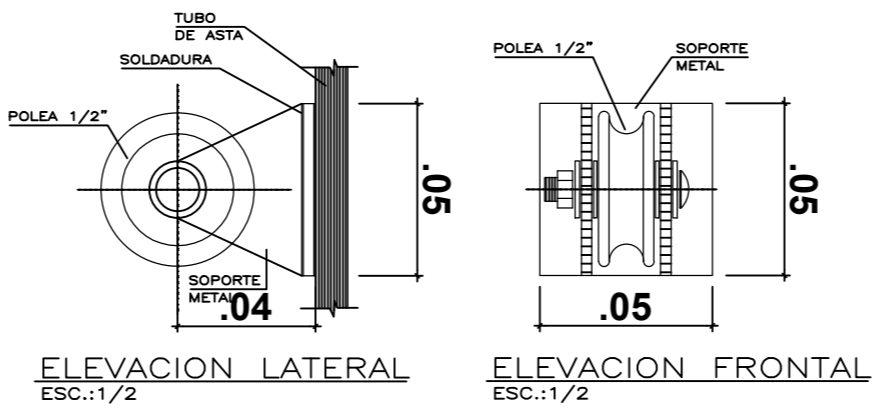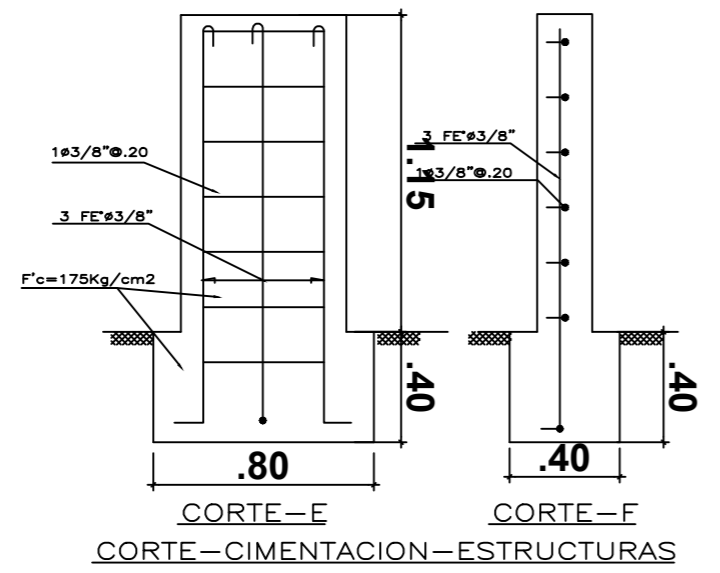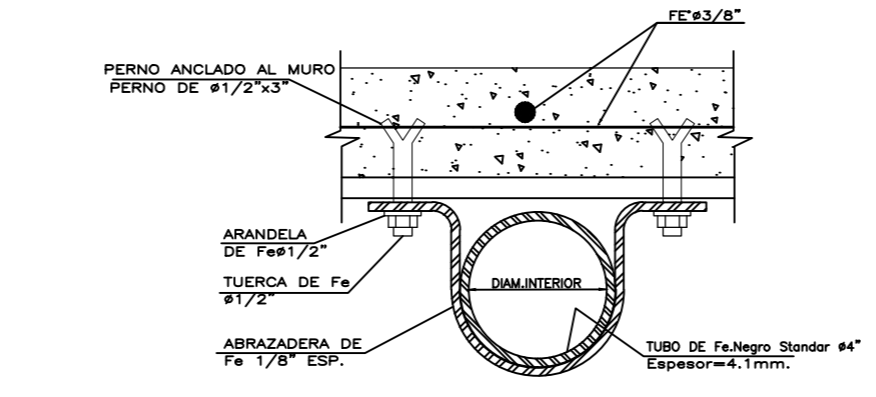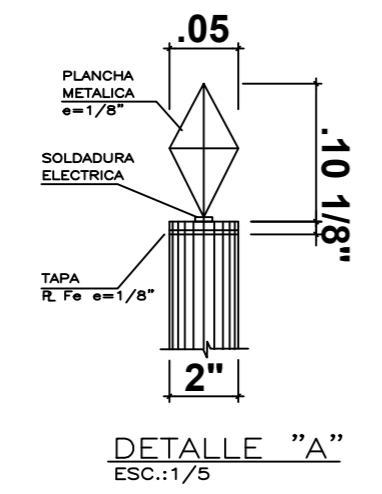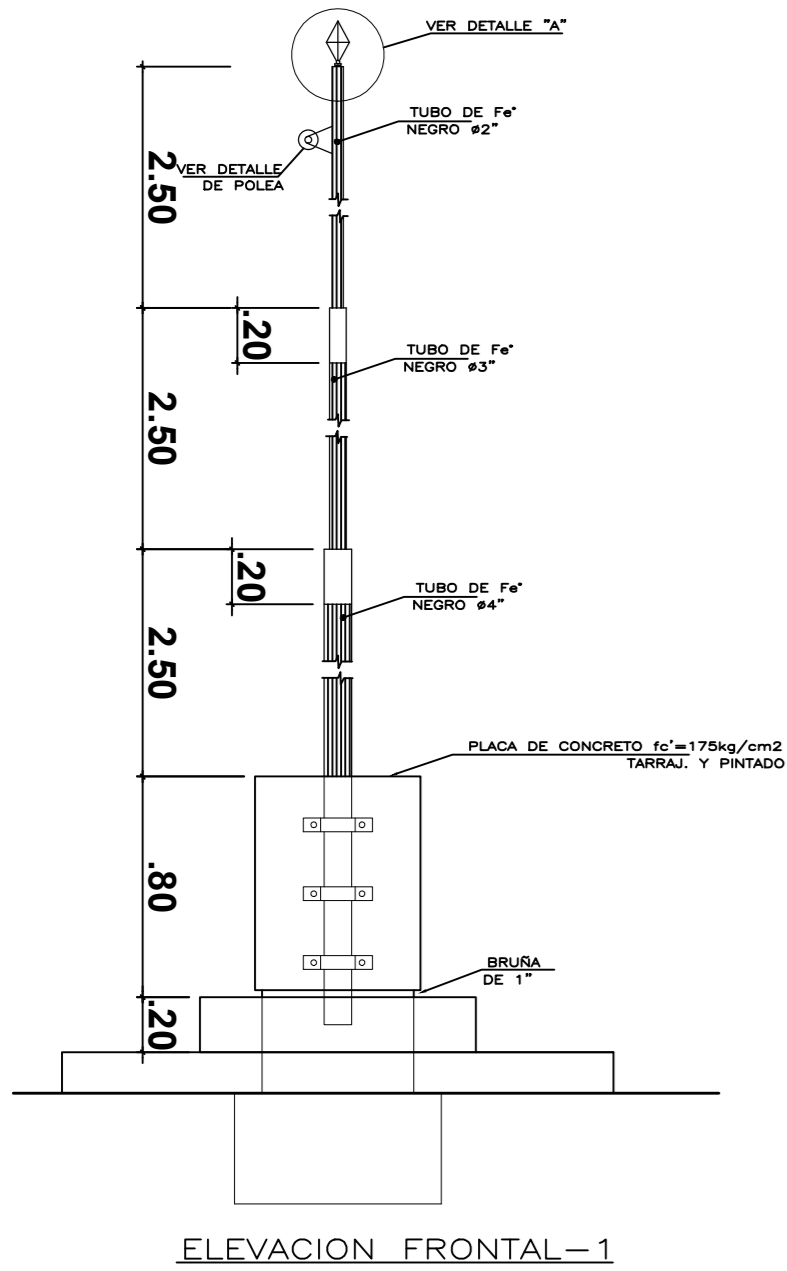


PLANTA-CIMENTACION-ESTRUCTURAS  
 1  
 DETALLE ASTA DE BANDERA  
 ESCALA: 1/25

<b>MUNICIPALIDAD PROVINCIAL DE PIURA</b>			
UBICACION : DIST. : 26 OCT. PROV. : PIURA DPTO. : PIURA	PROYECTO : RECUPERACION DE LA INSTITUCION EDUCATIVA INICIAL IE N° 021 EN EL A.H LOS FICUS I ETAPA EN EL DISTRITO DE 26 DE OCTUBRE, PROVINCIA Y DEPARTAMENTO DE PIURA	APROBADO : MPP REVISADO : MPP FECHA : JUNIO - 2021	ESCALA : H:1 / 50 REVISADO : DIBUJO CAD : S.R.P.A
PLANO : <b>ASTA DE BANDERA</b>	ING. PROYECTISTA: <b>NELSON JOEL PALACIOS PUCE</b> INGENIERO CIVIL Reg. CIP 95299	LAMINA <b>A-15</b>	




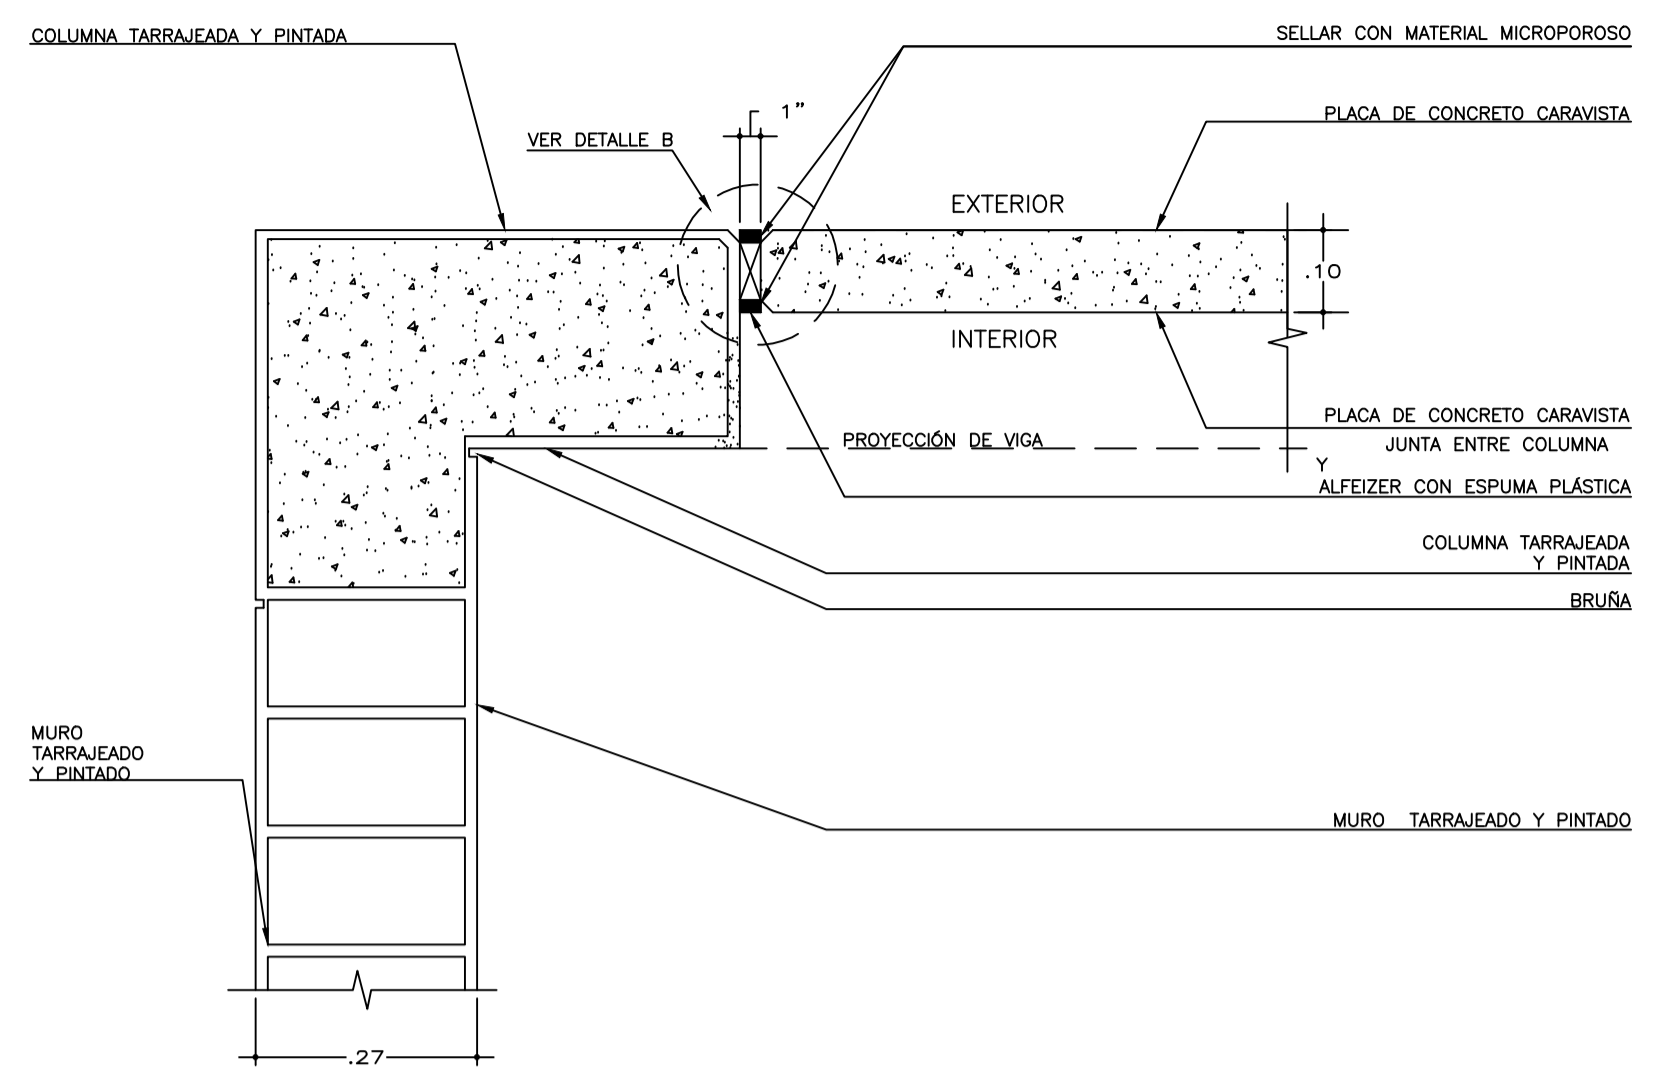


PLANTA ENCUESTRO TIPICO 1  
ESC.: 1/10

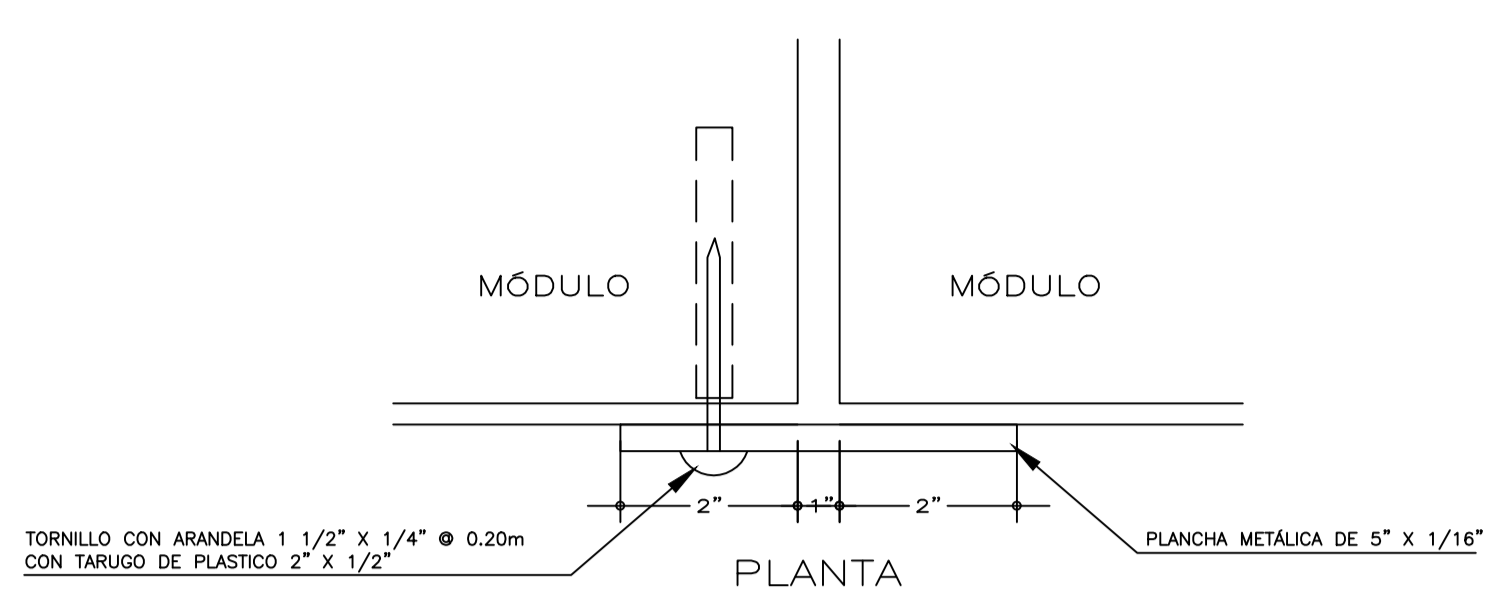


TAPAJUNTA EN JUNTA DE DILATACION VERTICAL (VER ELEVACION 01)  
ESC.: 1/5

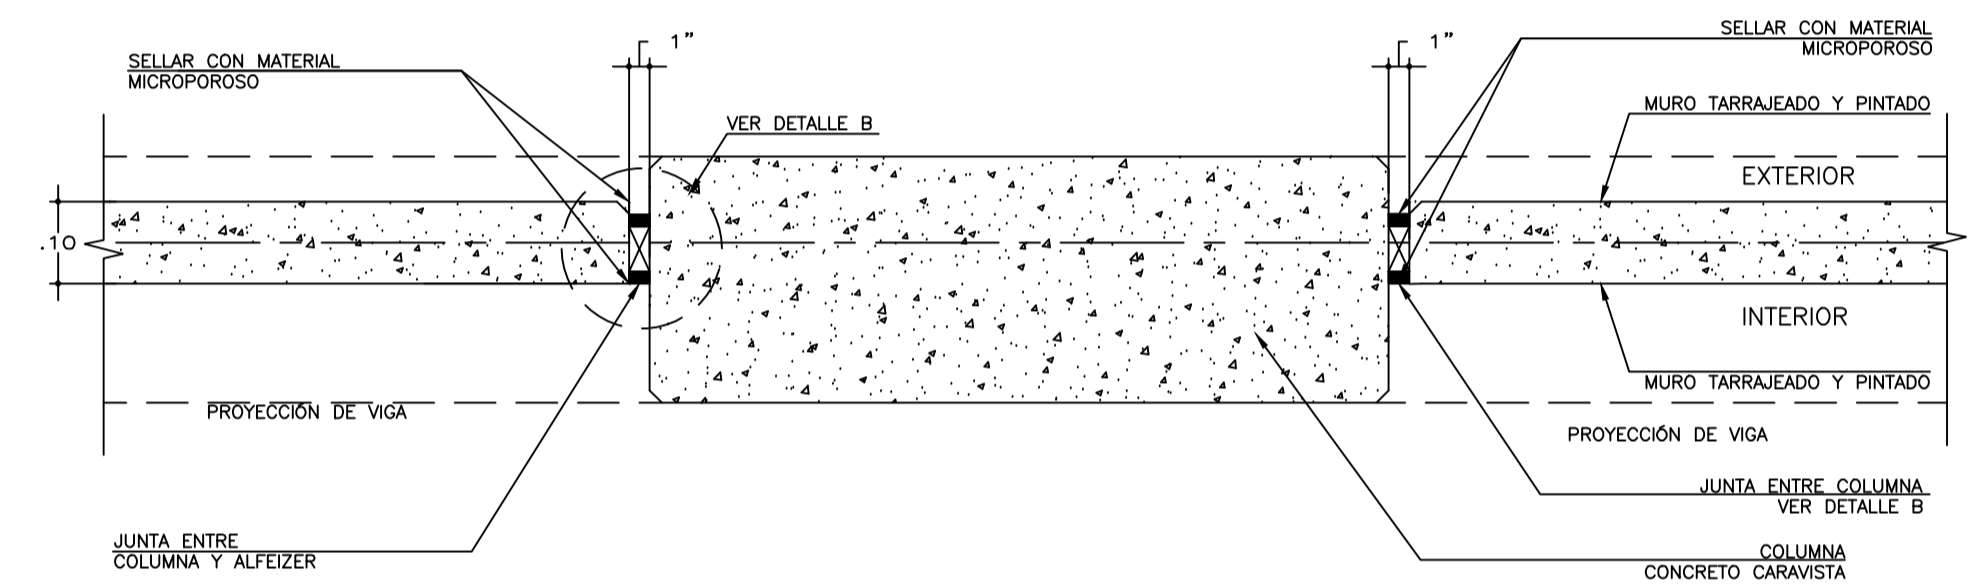


PLANTA ENCUESTRO TIPICO 2  
ESC.: 1/10

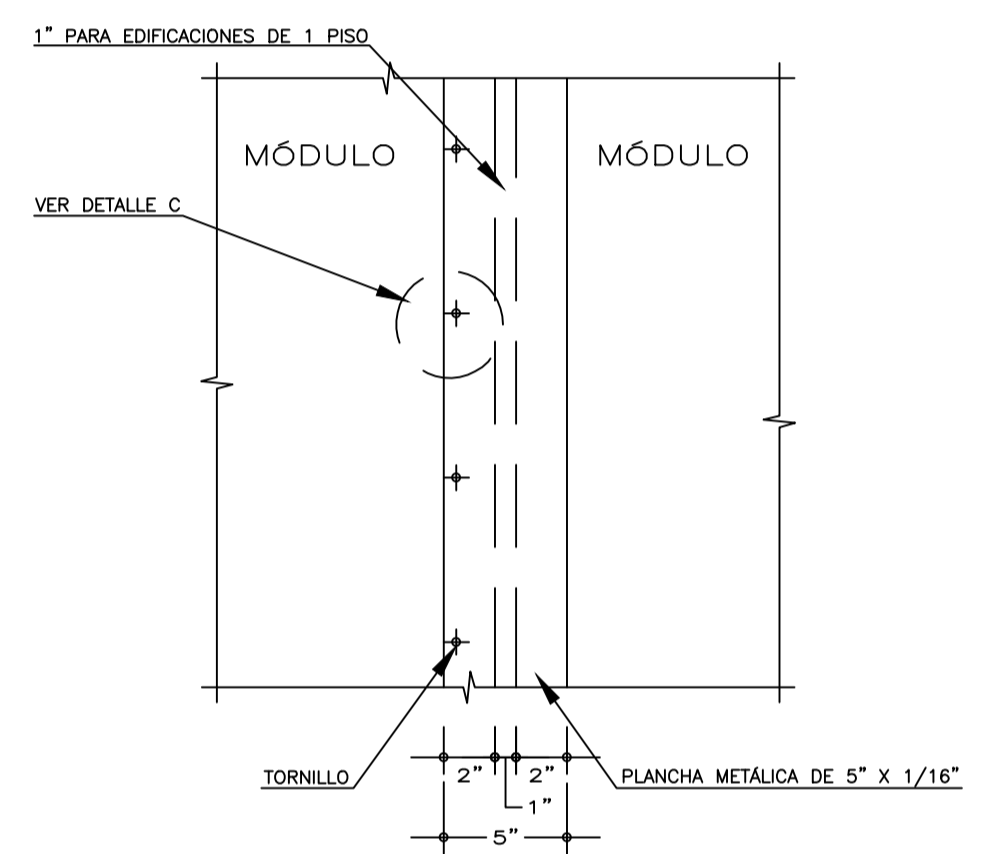


ELEVACION 01  
ESC.: 1/5

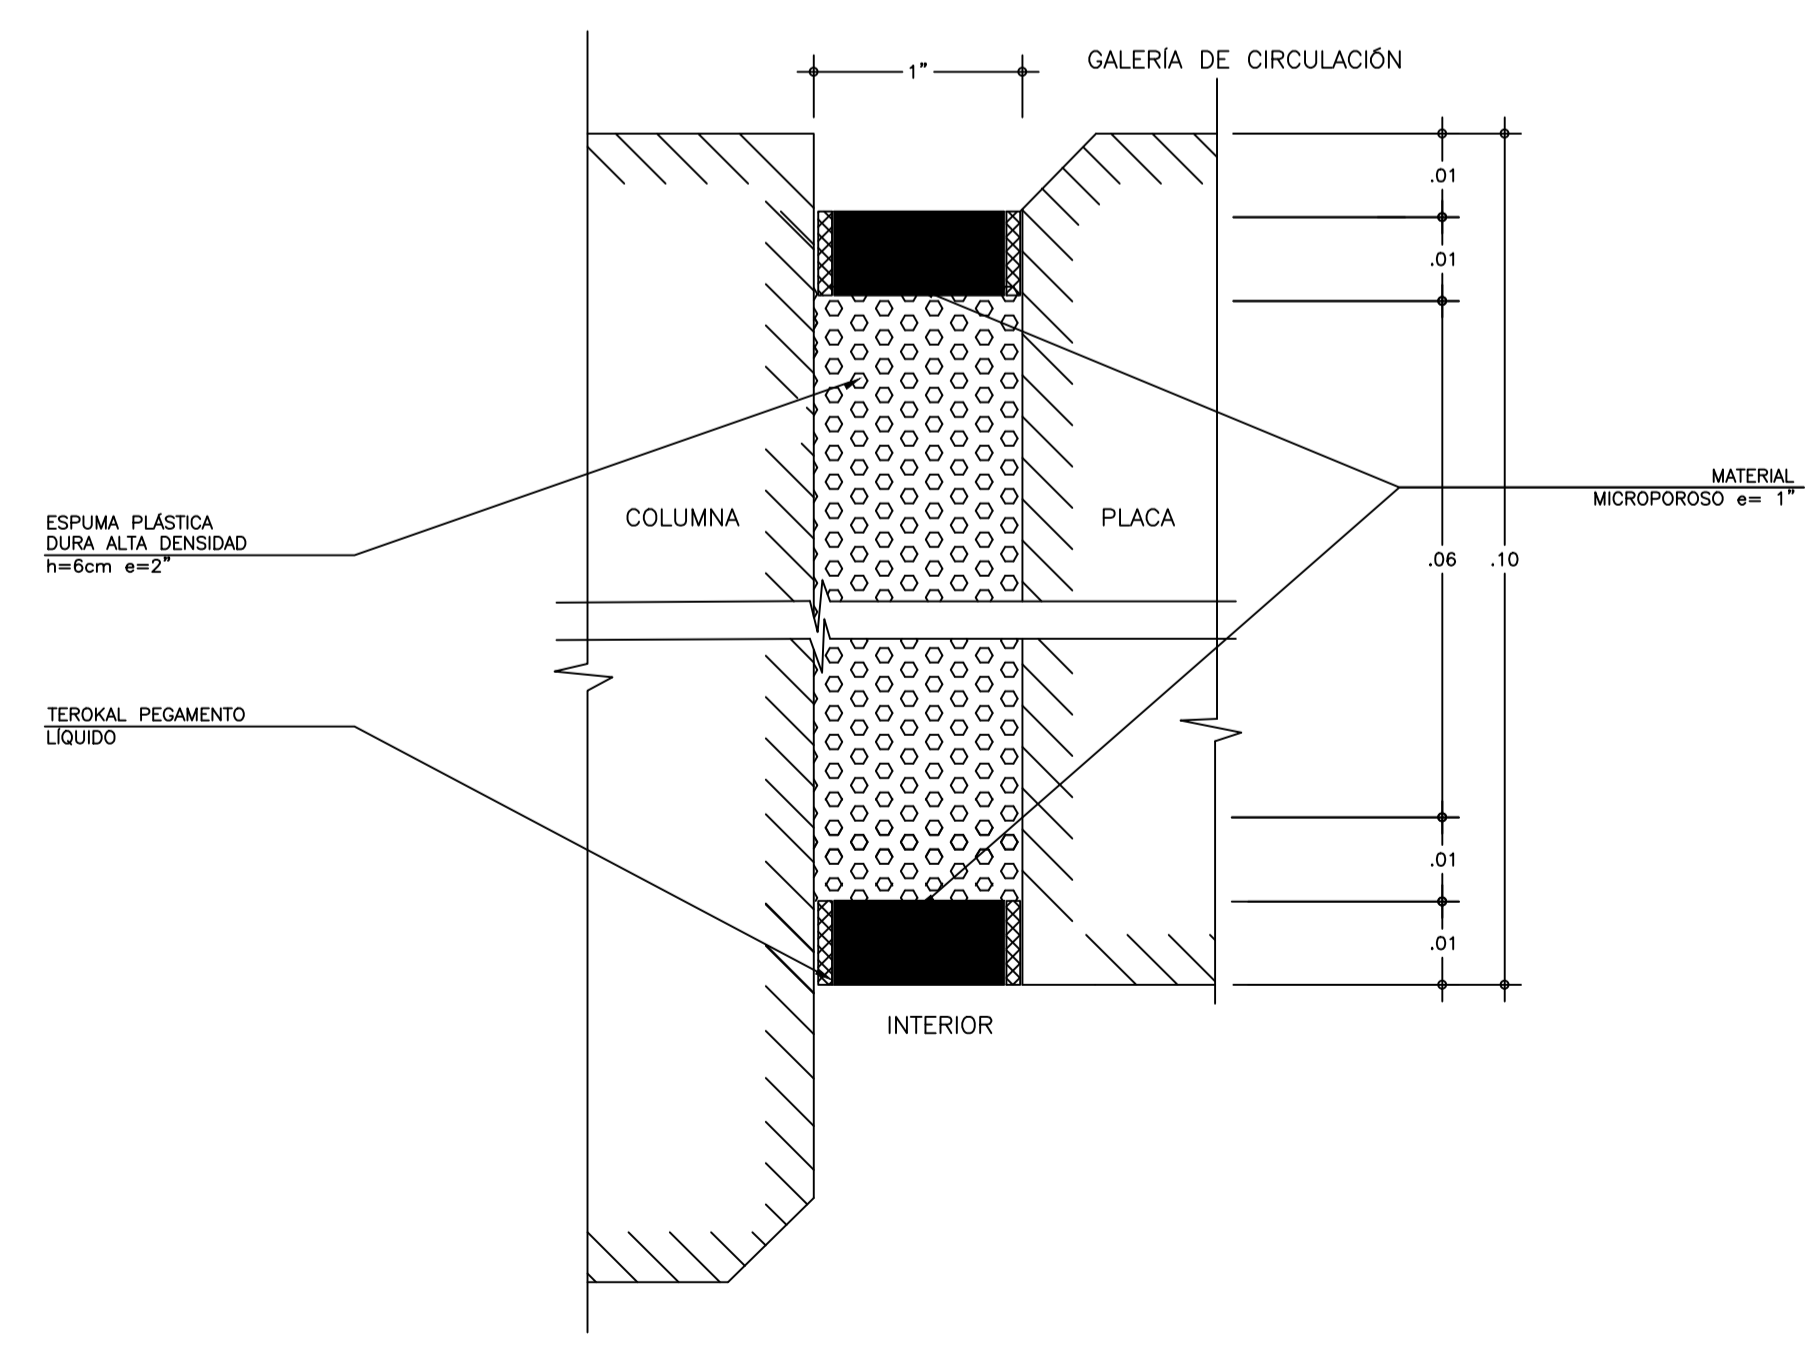


DETALLE B - TIPICO  
TAPAJUNTA ENTRE COLUMNA Y ALFEIZER  
ESC.: 1/1

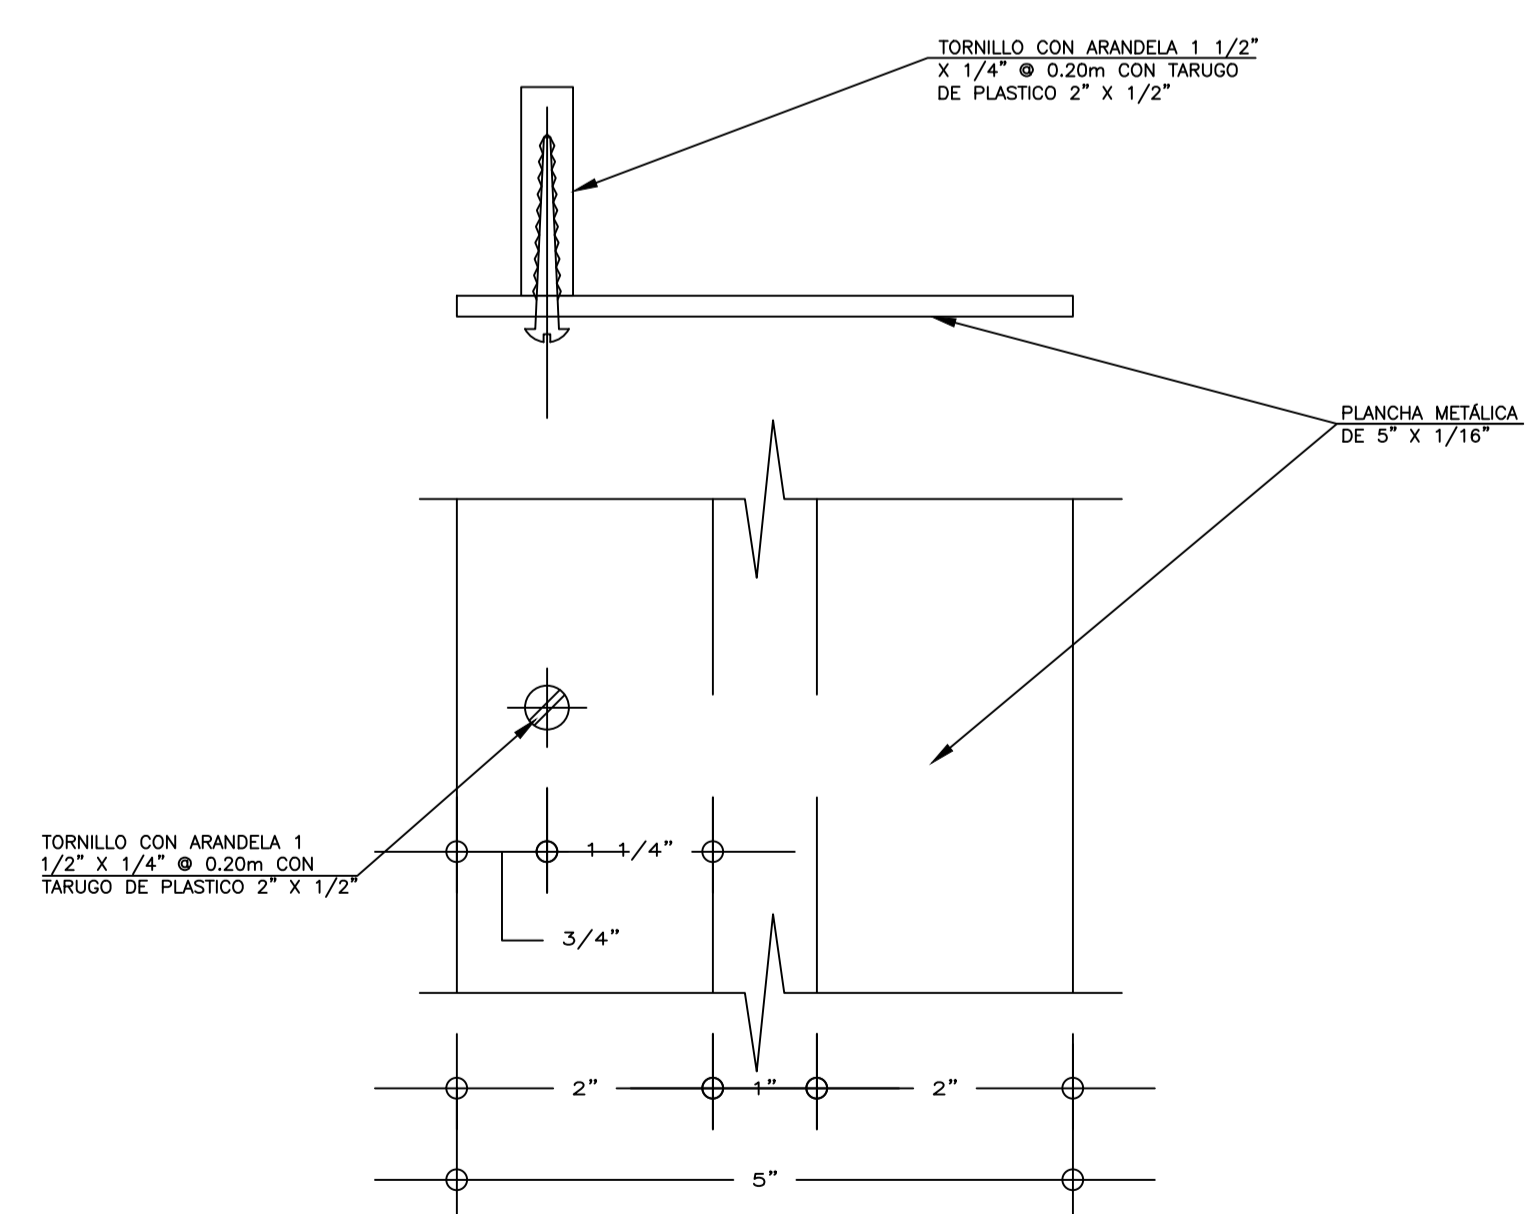


DETALLE C  
ESC.: 1/2

 <b>MUNICIPALIDAD PROVINCIAL DE PIURA</b>			
UBICACION: DIST. : 26 OCT. PROV. : PIURA DPTO. : PIURA	PROYECTO: RECUPERACION DE LA INSTITUCION EDUCATIVA INICIAL IE N° 021 EN EL A.H LOS FICUS I ETAPA EN EL DISTRITO DE 26 DE OCTUBRE, PROVINCIA Y DEPARTAMENTO DE PIURA	APROBADO : MPP REVISADO : MPP FECHA : JUNIO - 2021	ESCALA : H:1 / 50 REVISADO : DIBUJO CAD : S.R.P.A
PLANO: <b>DETALLE DE JUNTAS Y TAPAJUNTAS</b>	ING. PROYECTISTA: <b>NELSON JOEL PALACIOS PUCE</b> INGENIERO CIVIL Reg. CIP 95299	LAMINA <b>A-16</b>	

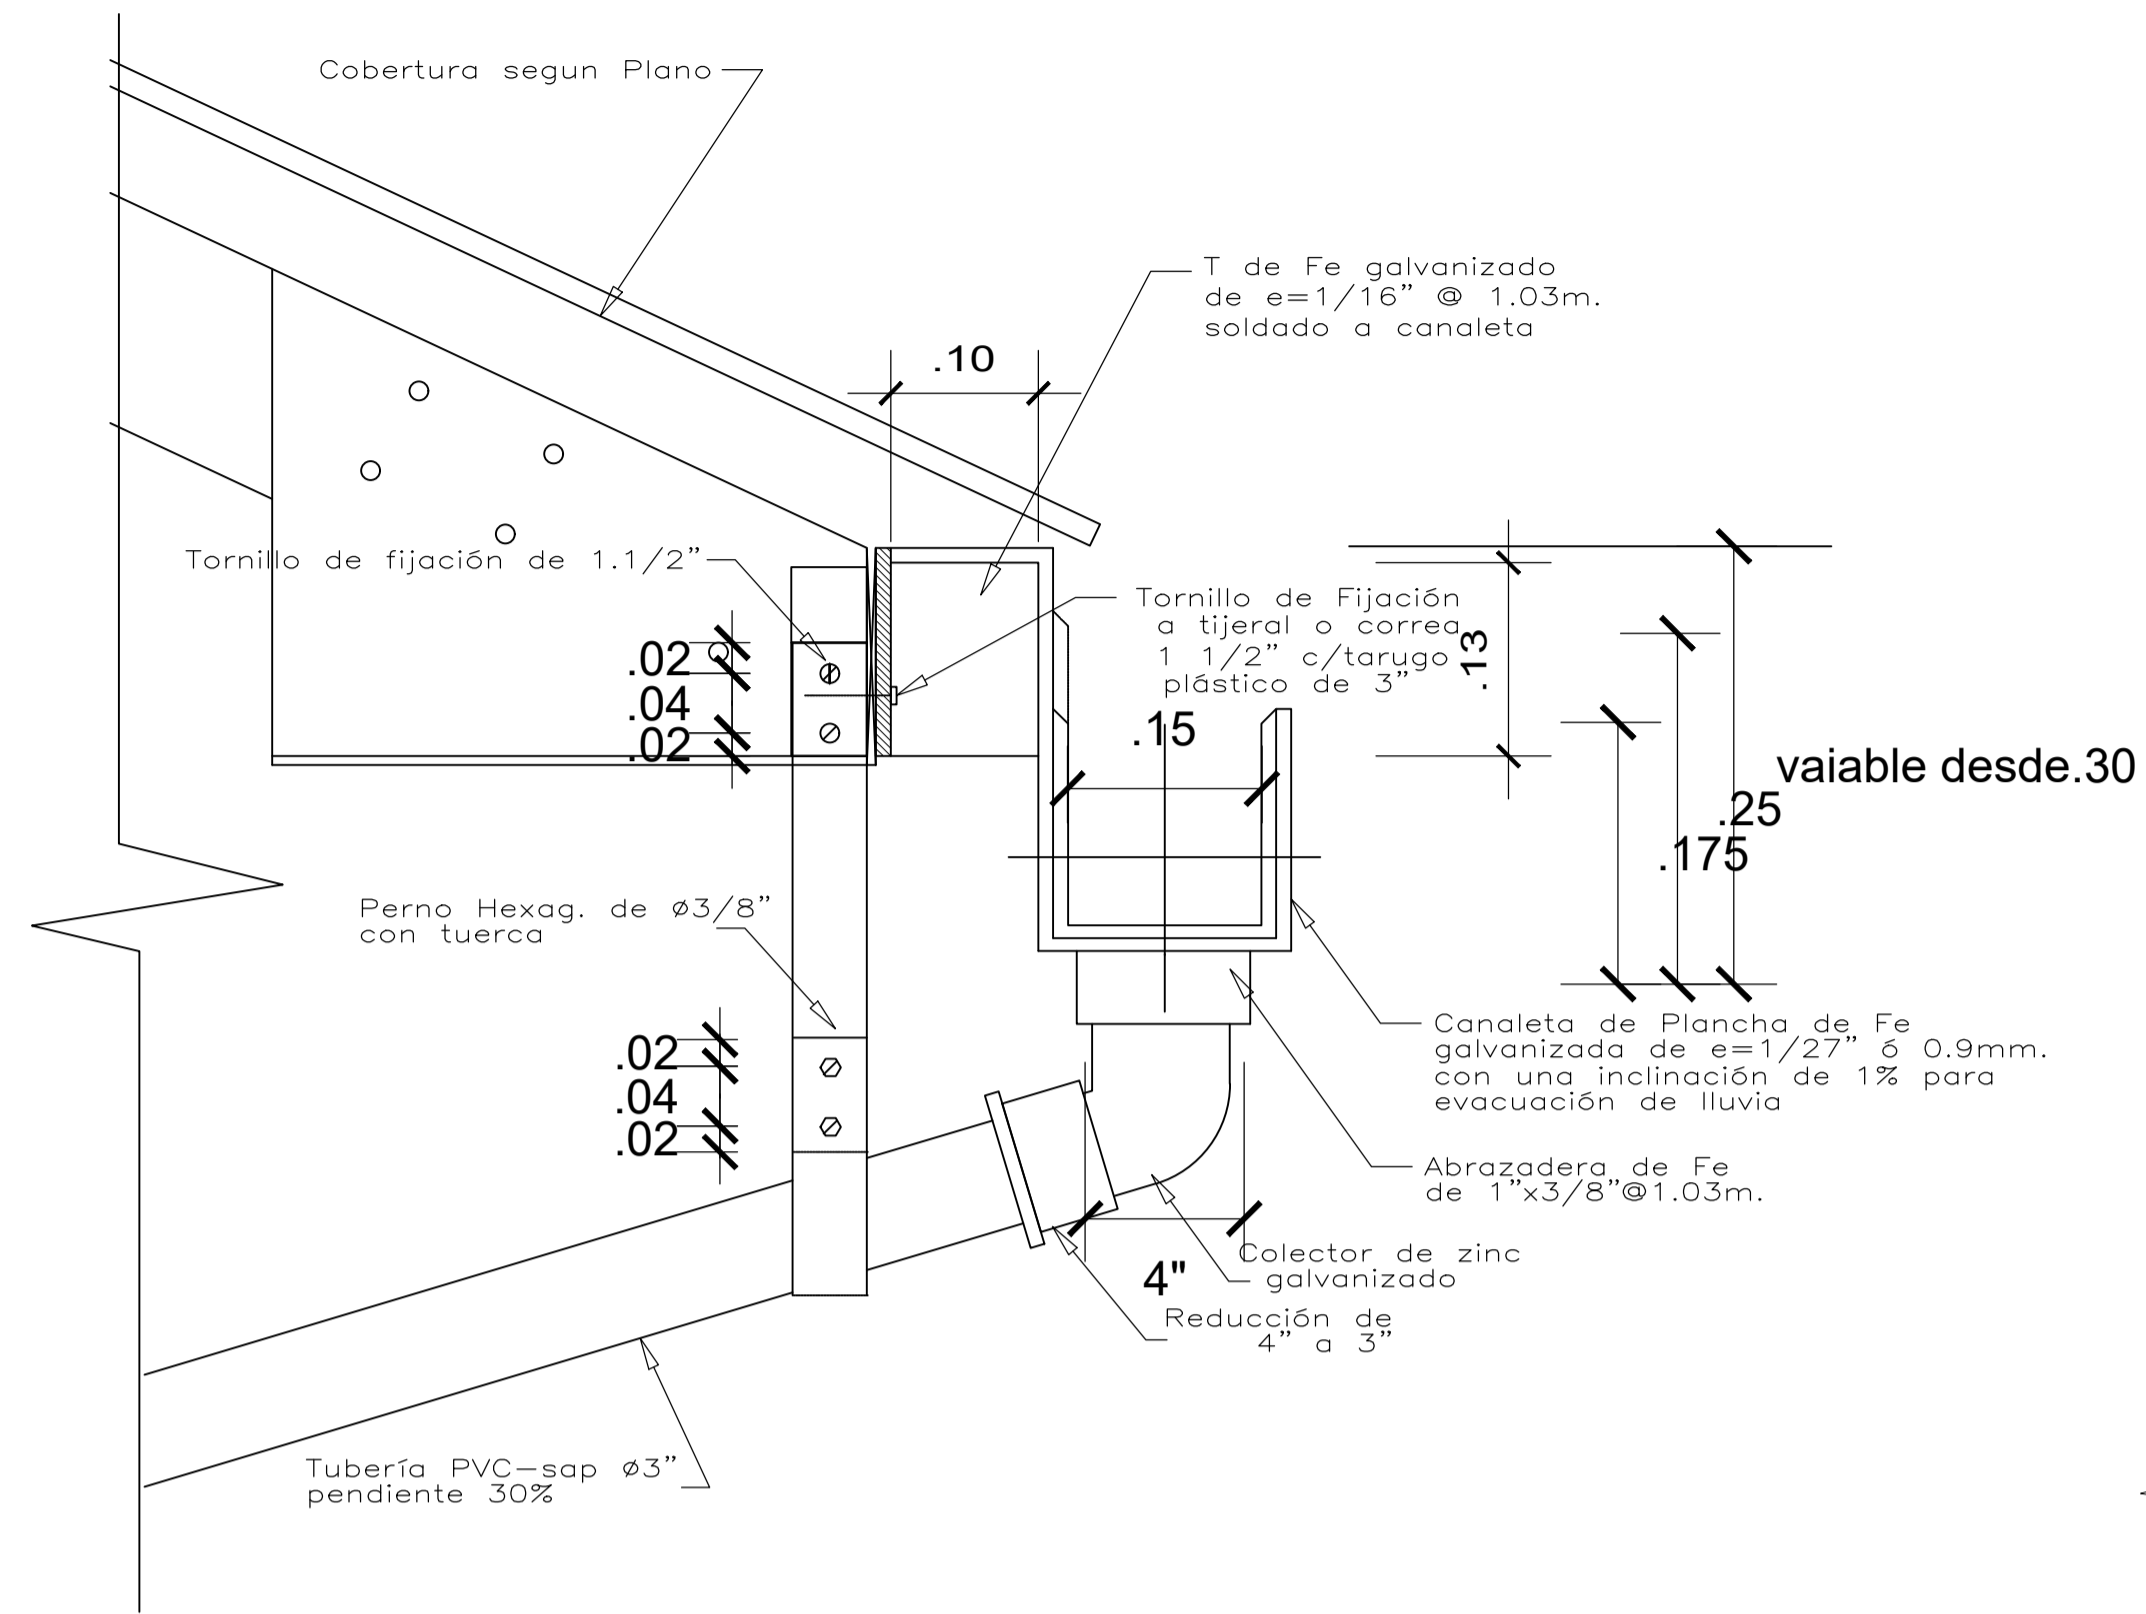


**DETALLE TIPICO DE CANALETA**

ESCALA : S/E

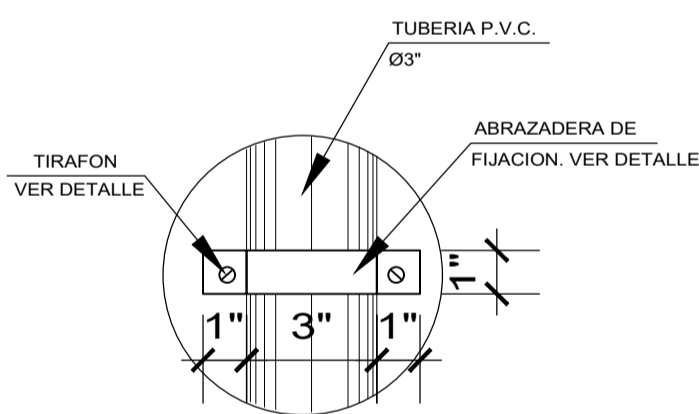


**DETALLE DE ABRAZADERA**

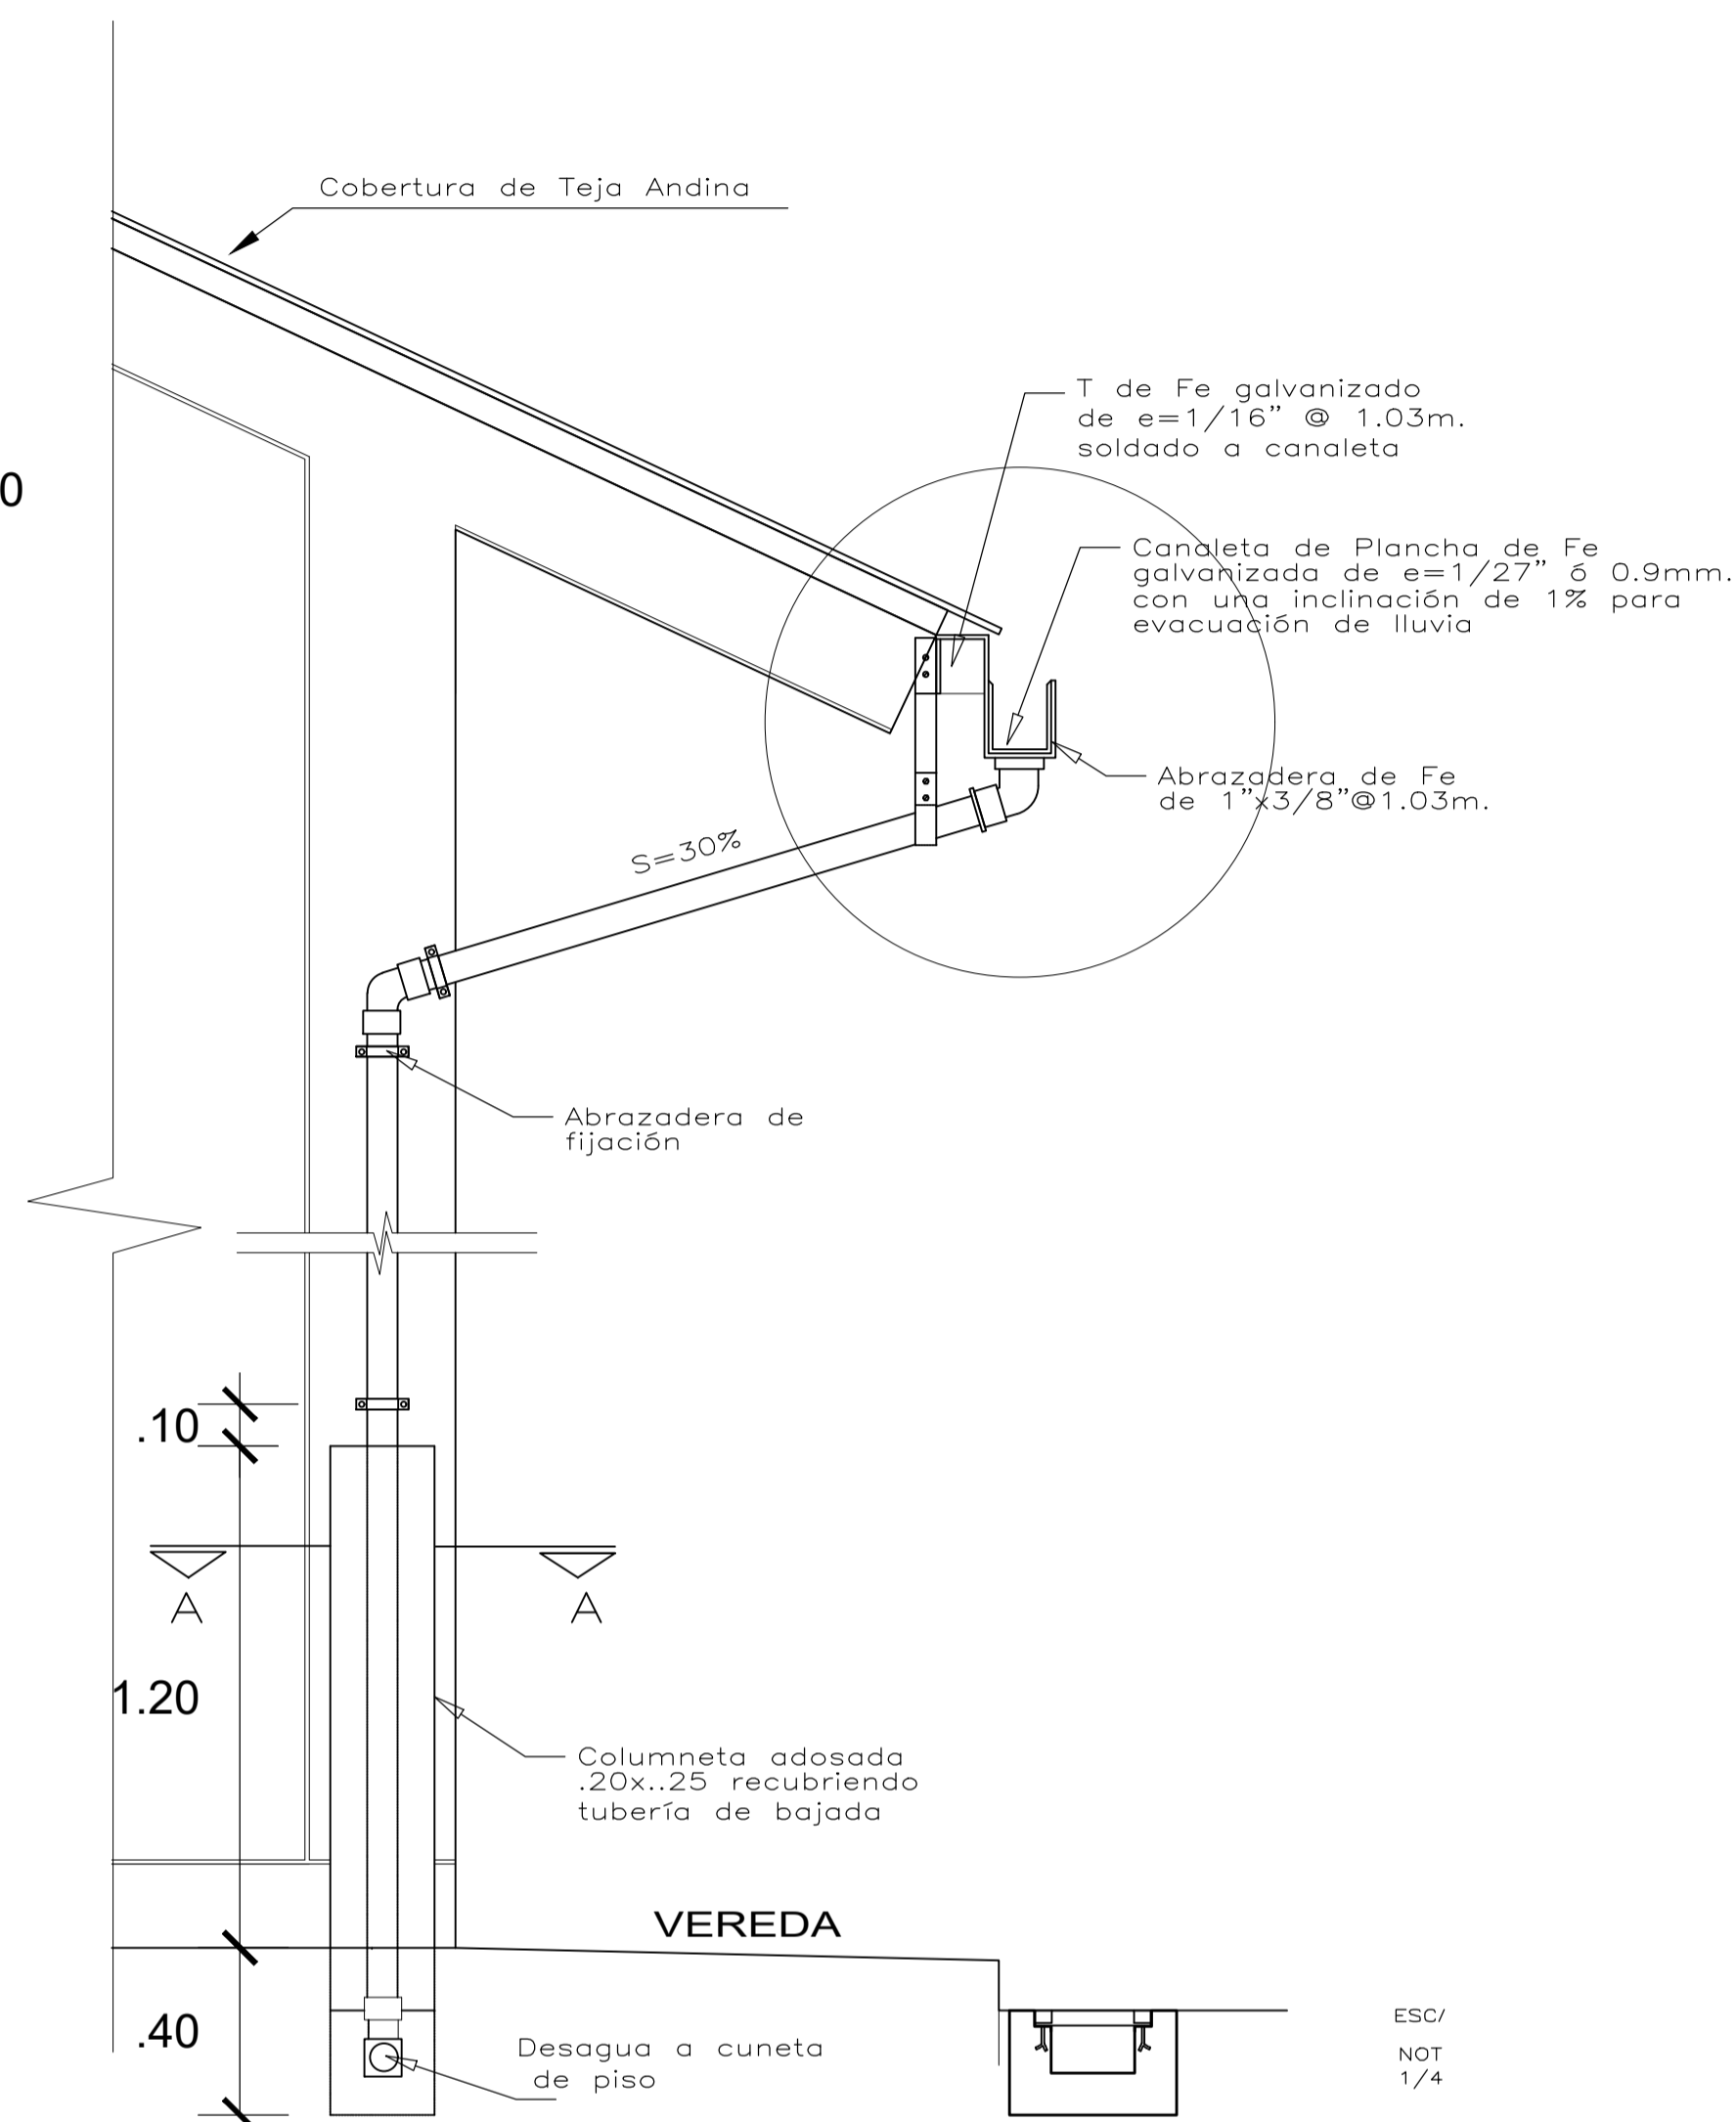


**DETALLE TIPICO DE BAJADA AGUA DE LLUVIAS**


ESCALA 1/20

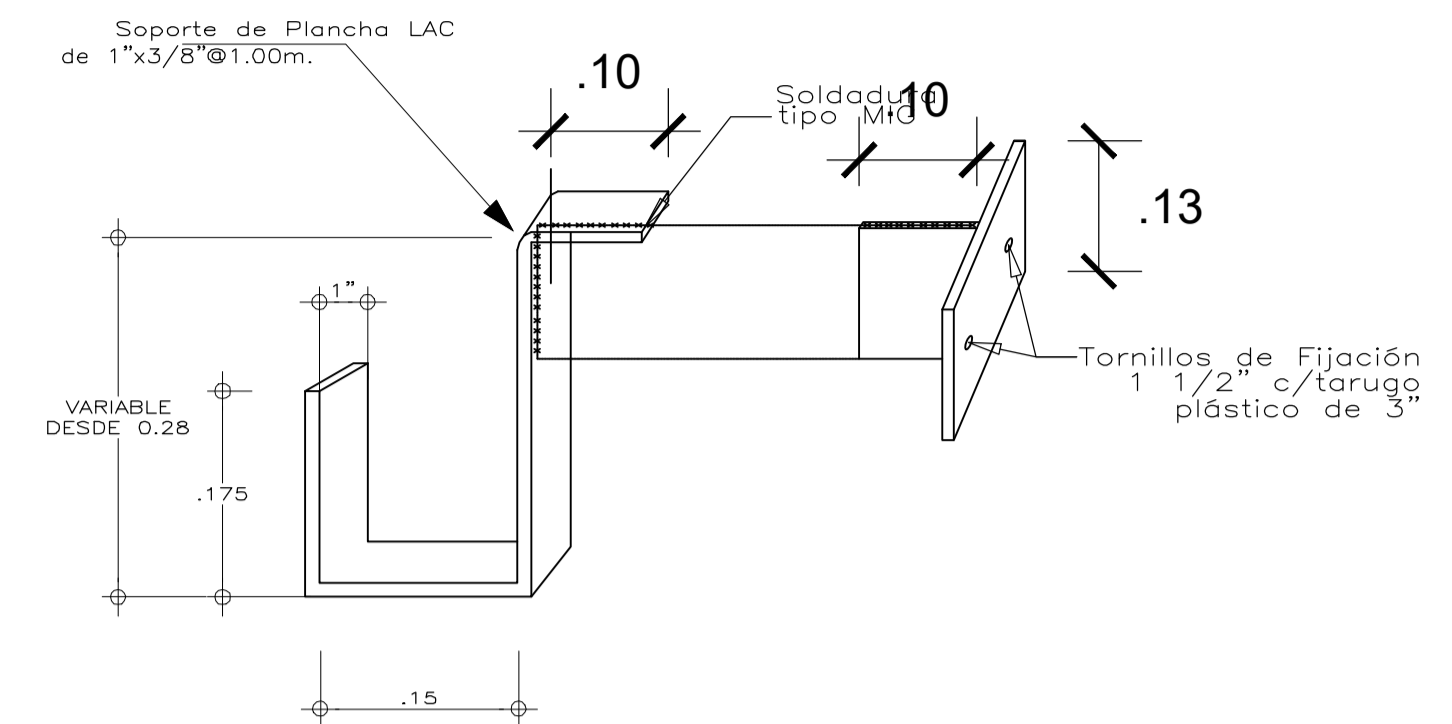

**DETALLE DE ABRAZADERA**

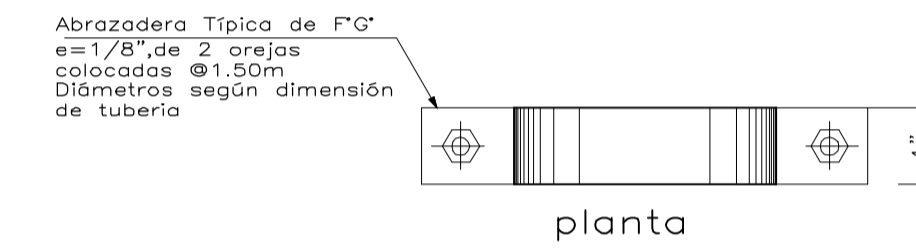


planta

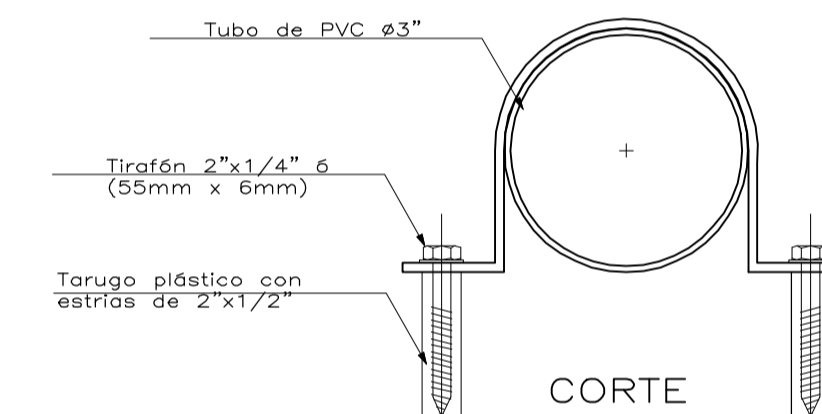

**DETALLE DE ABRAZADERA PARA TUBERIA DE PVC**

ALA : 1/2.5

A: EL DIAMETRO INTERIOR DE C/ABRAZADERA SERA \* MAYOR A LA MEDIDA DE LA TUBERIA

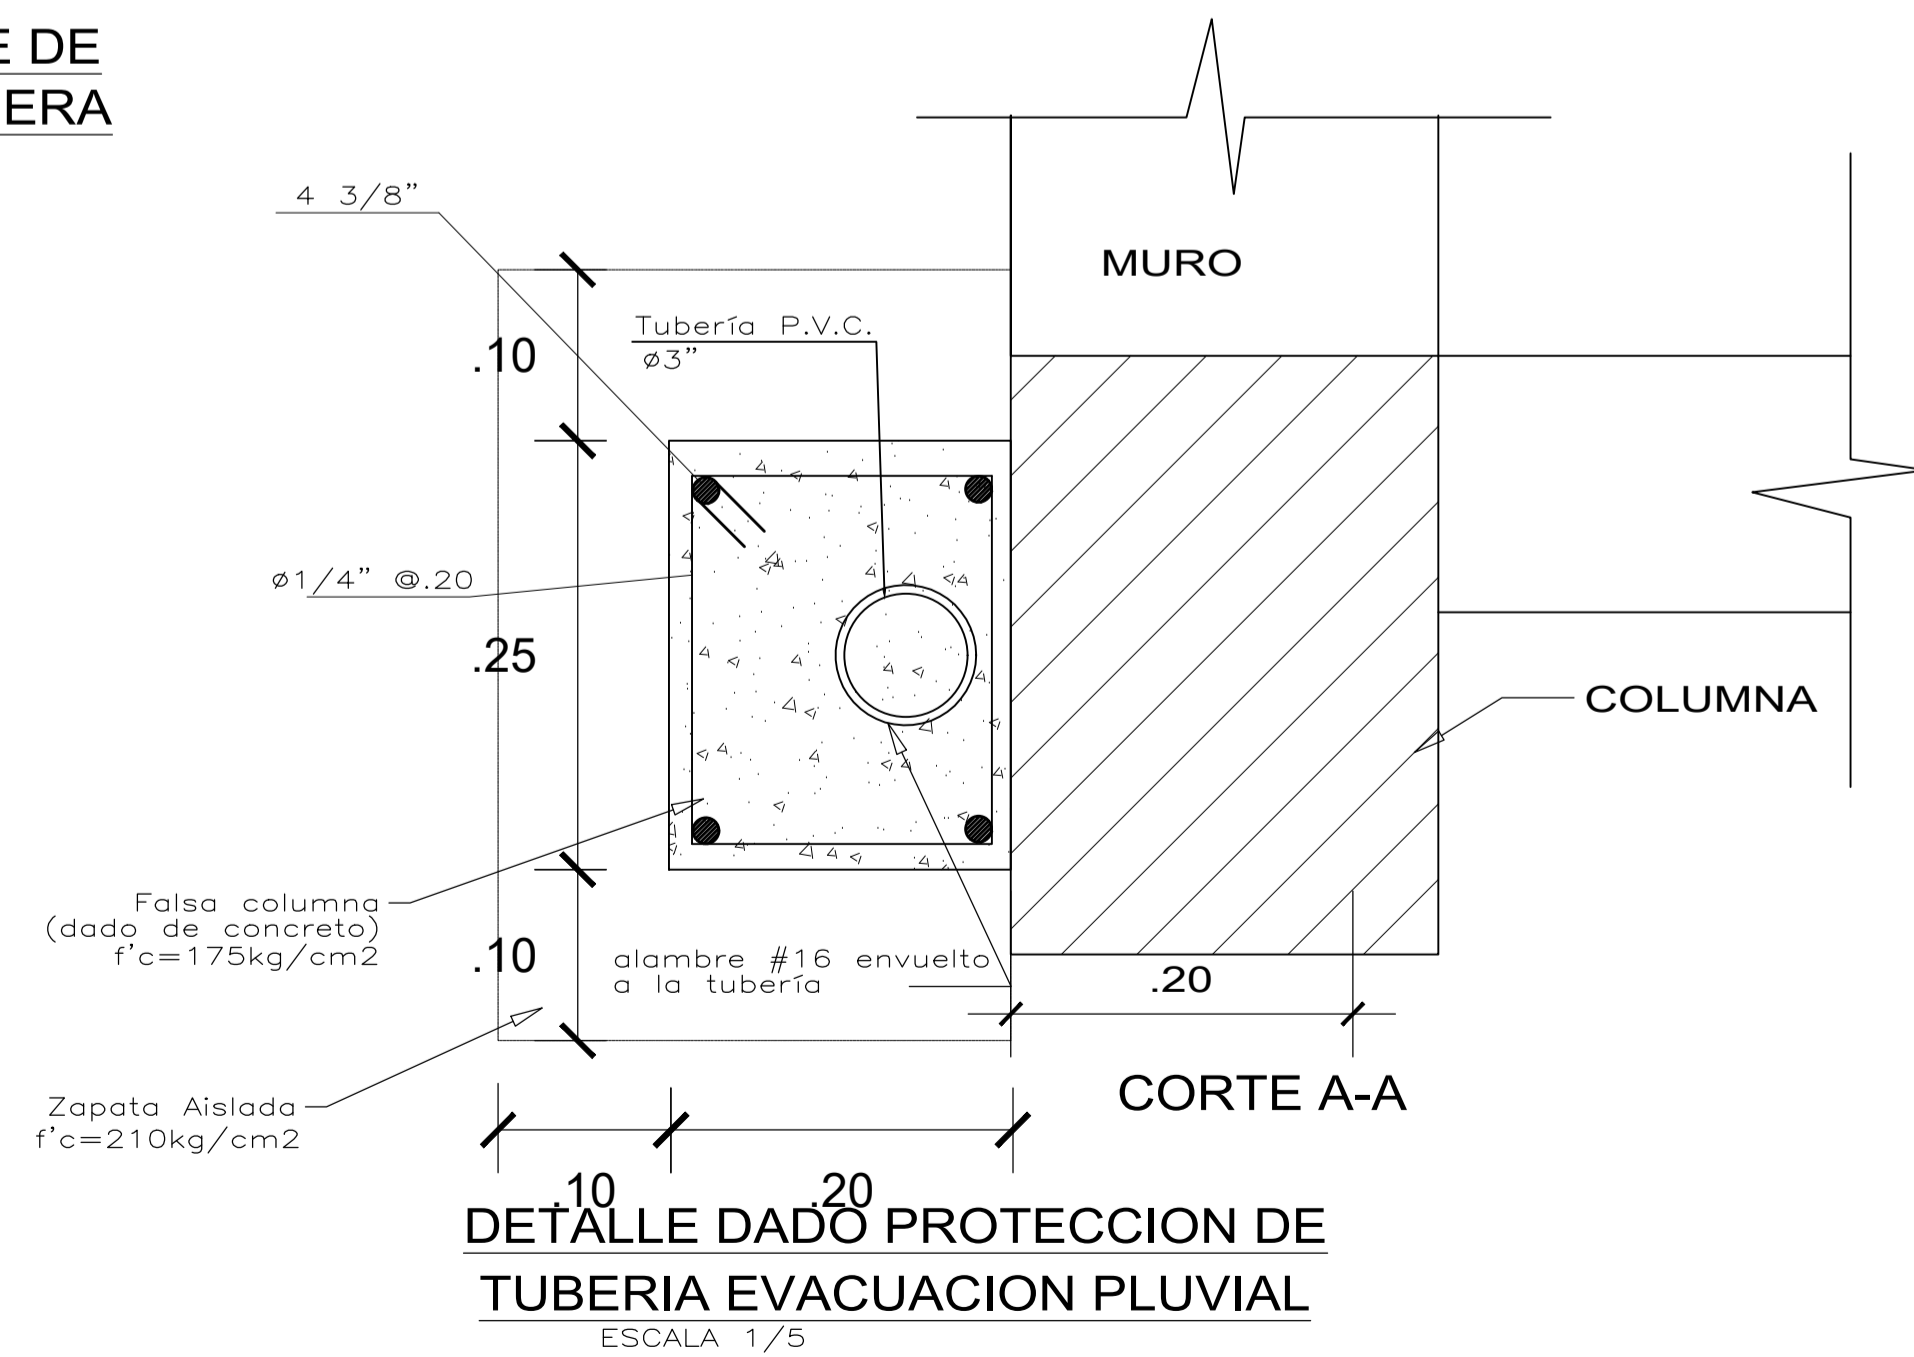


**DETALLE DADO PROTECCION DE TUBERIA EVACUACION PLUVIAL**

ESCALA 1/5


*Nelson Joel Palacios Puce*  
**Nelson Joel Palacios Puce**  
 INGENIERO CIVIL  
 Reg. CIP. N° 95299




<b>MUNICIPALIDAD PROVINCIAL DE PIURA</b>			
UBICACION: DIST. : 26 OCT. PROV. : PIURA DPTO. : PIURA	PROYECTO : RECUPERACION DE LA INSTITUCION EDUCATIVA INICIAL IE N° 021 EN EL A.H LOS FIGUS I ETAPA EN EL DISTRITO DE 26 DE OCTUBRE, PROVINCIA Y DEPARTAMENTO DE PIURA	APROBADO : MPP REVISADO : MPP FECHA : JUNIO - 2021	ESCALA : H:1 / 50 REVISADOR : S.R.P.A DIBUJO CAD : S.R.P.A
PLANO : <b>DETALLES CONSTRUCTIVOS</b>	ING. PROYECTISTA: <b>NELSON JOEL PALACIOS PUCE</b> INGENIERO CIVIL Reg. CIP 95299	LAMINA <b>A-17</b>	

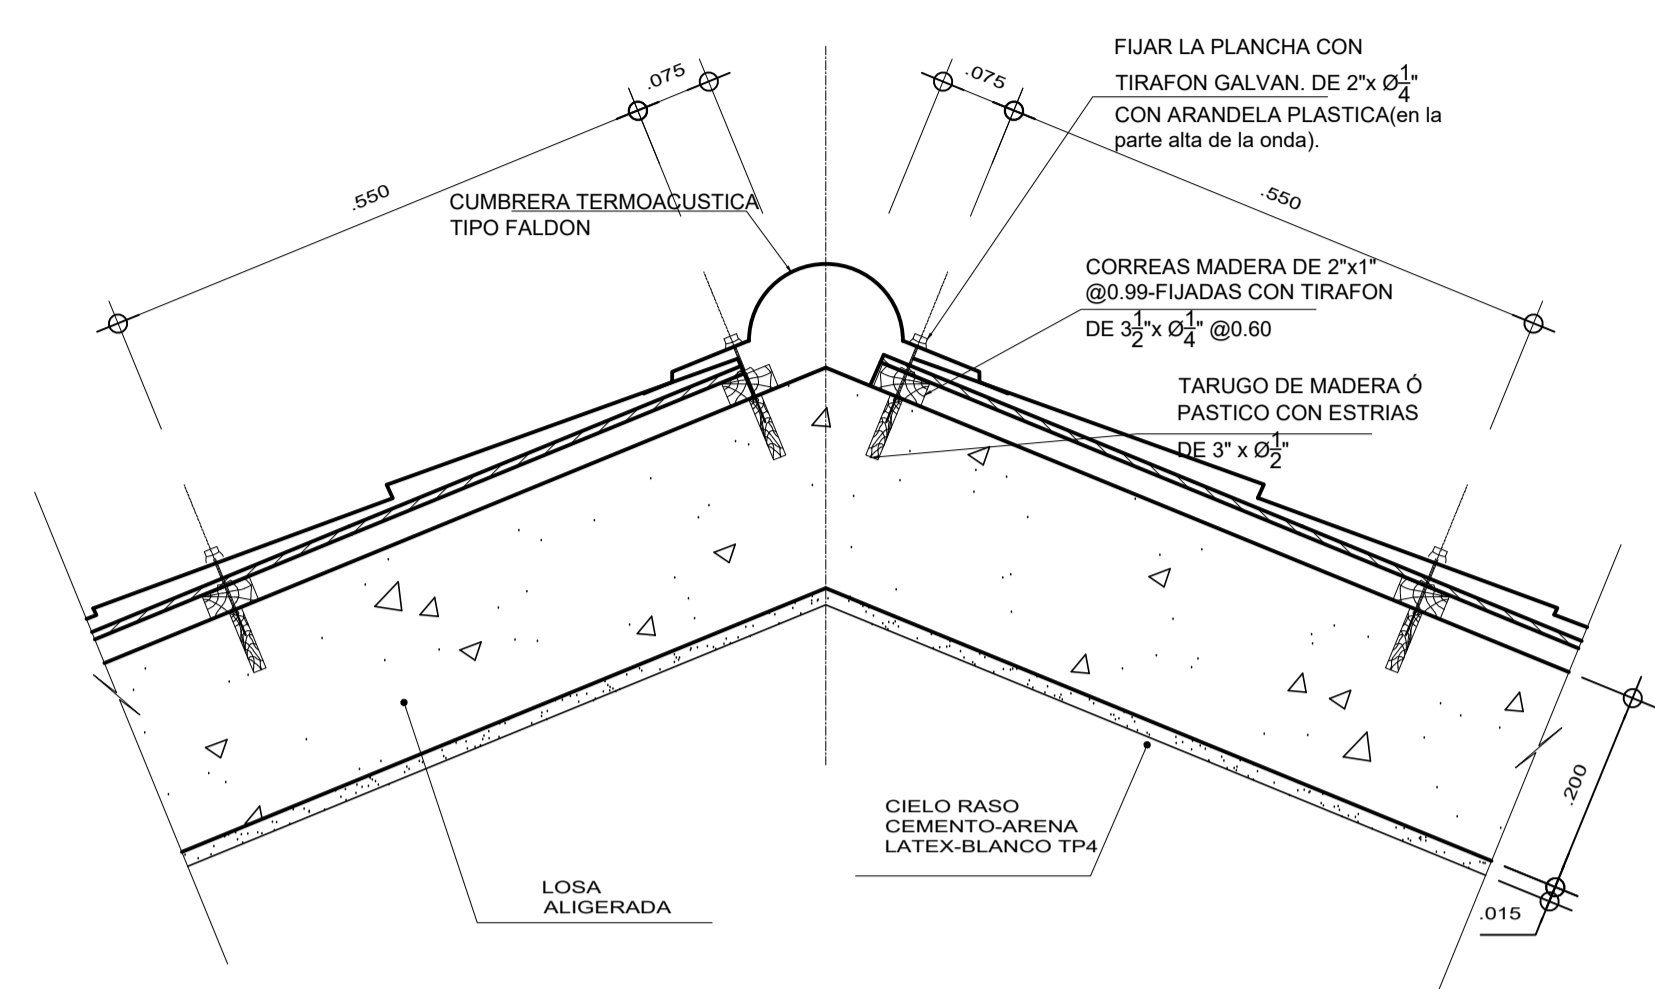


**DETALLE DE CUMBRERA COBERTURA DE TEJAS DETALLE 1**  
ESCALA : 1/7.5

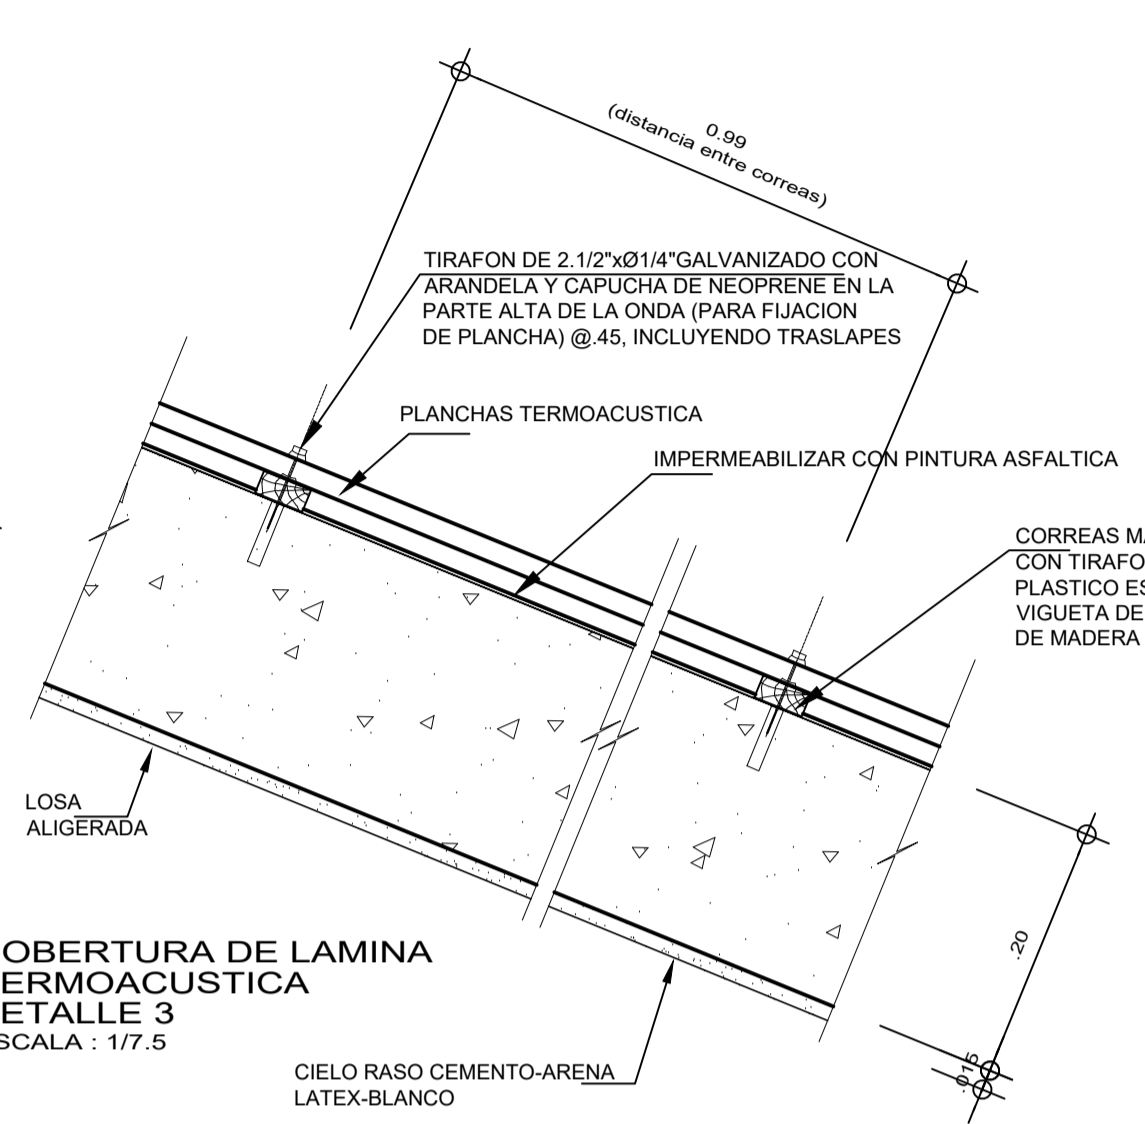


**COBERTURA DE LAMINA TERMOACUSTICA DETALLE 3**  
ESCALA : 1/7.5

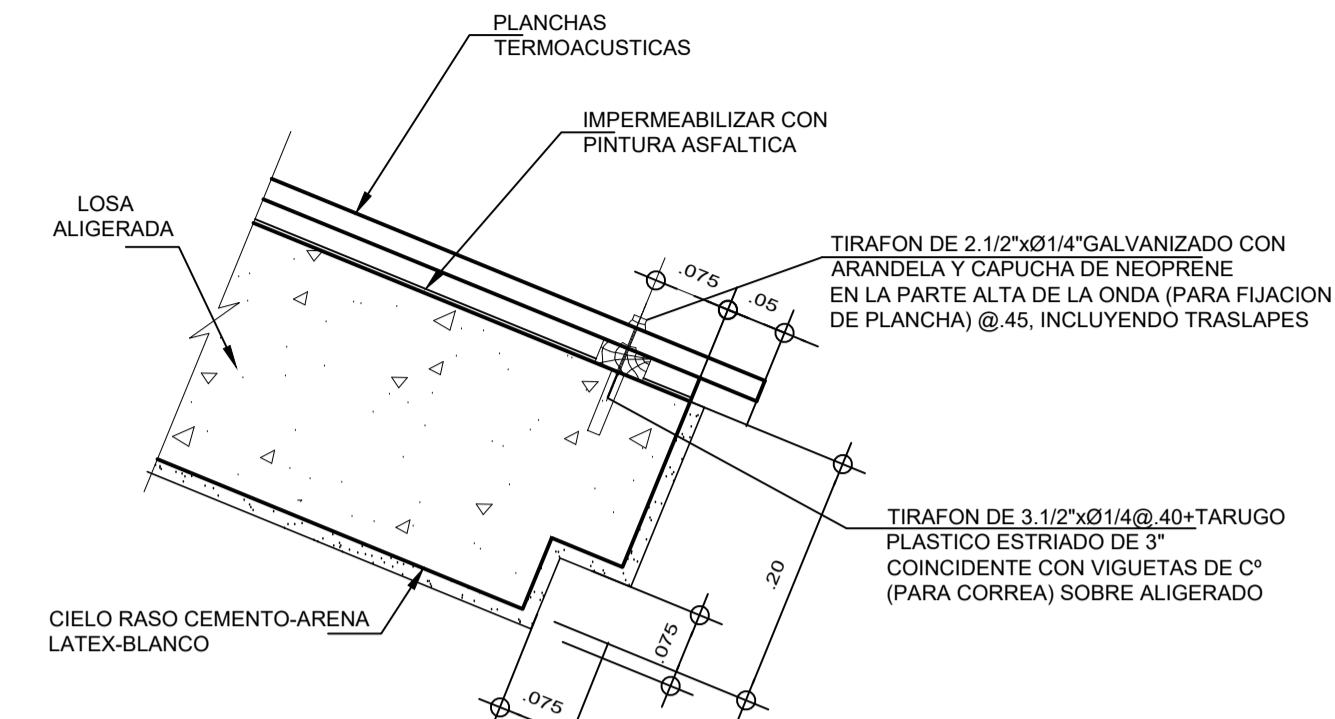


**COBERTURA DE LAMINA TERMOACUSTICA DETALLE 2**  
ESCALA : 1/7.5

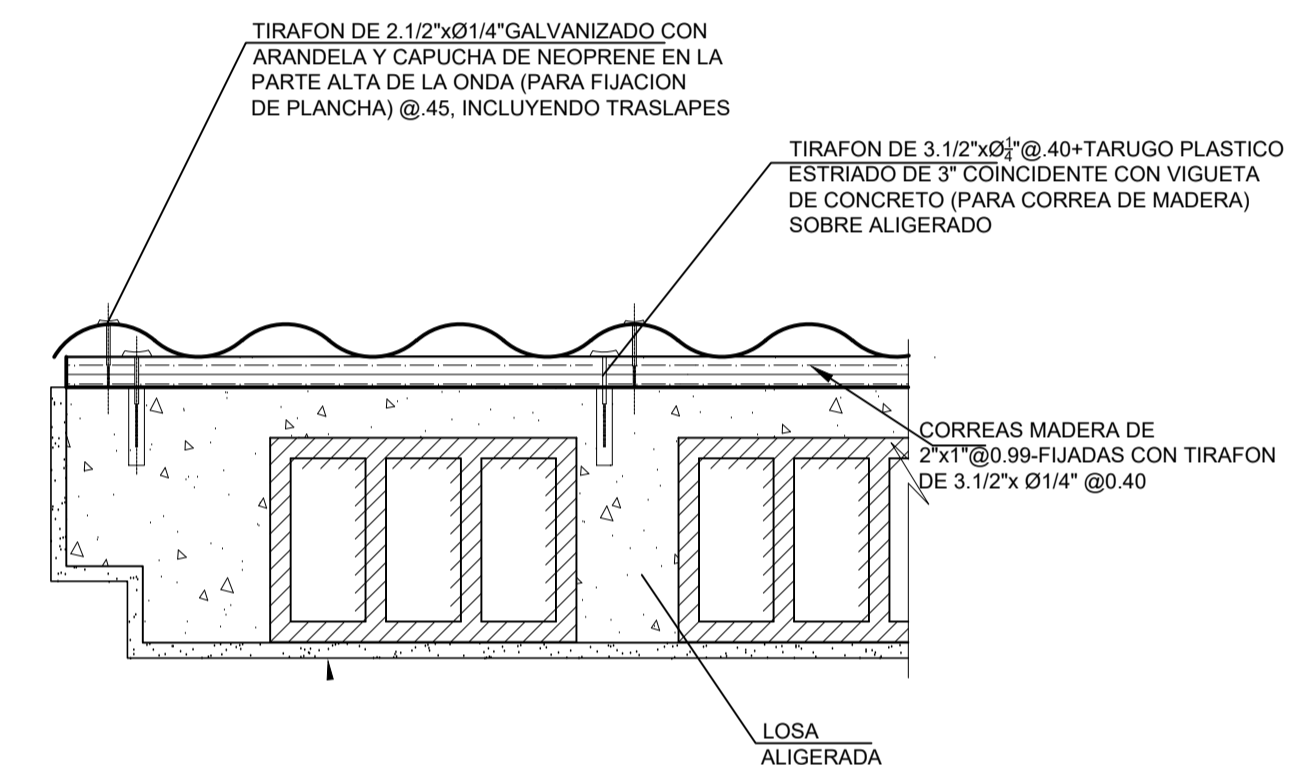


**DETALLE DE FIJACION DE COBERTURAS**  
ESCALA : 1/7.5

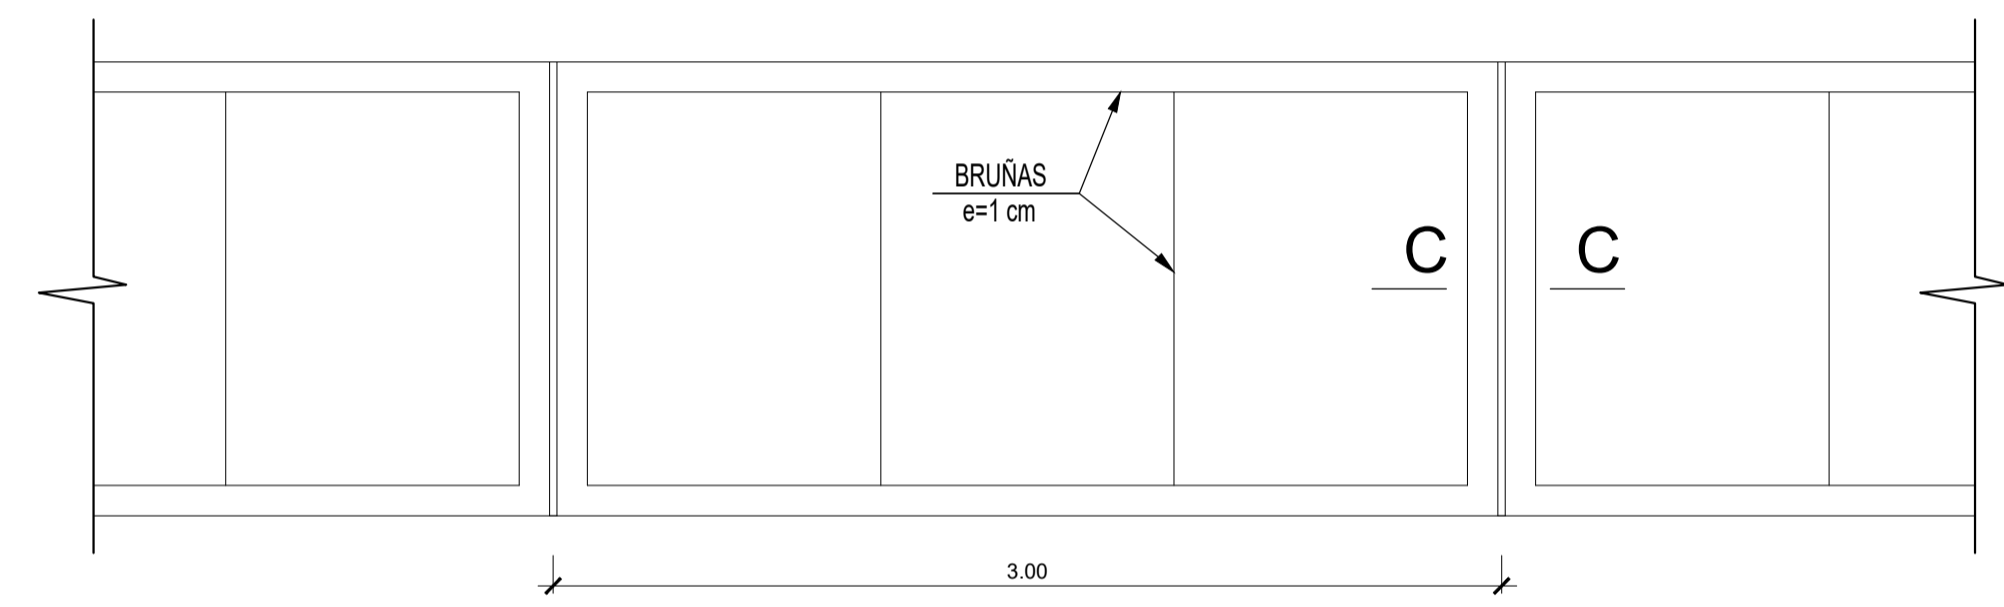


**PLANTA VEREDAS**  
ESC. 1:50

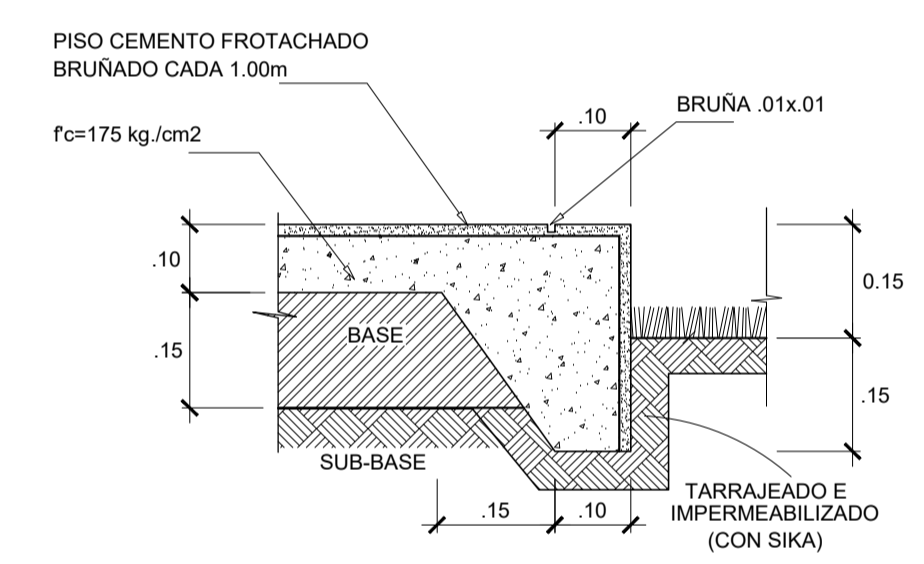

**DETALLE TIPICO VEREDA ESC.: 1/10**

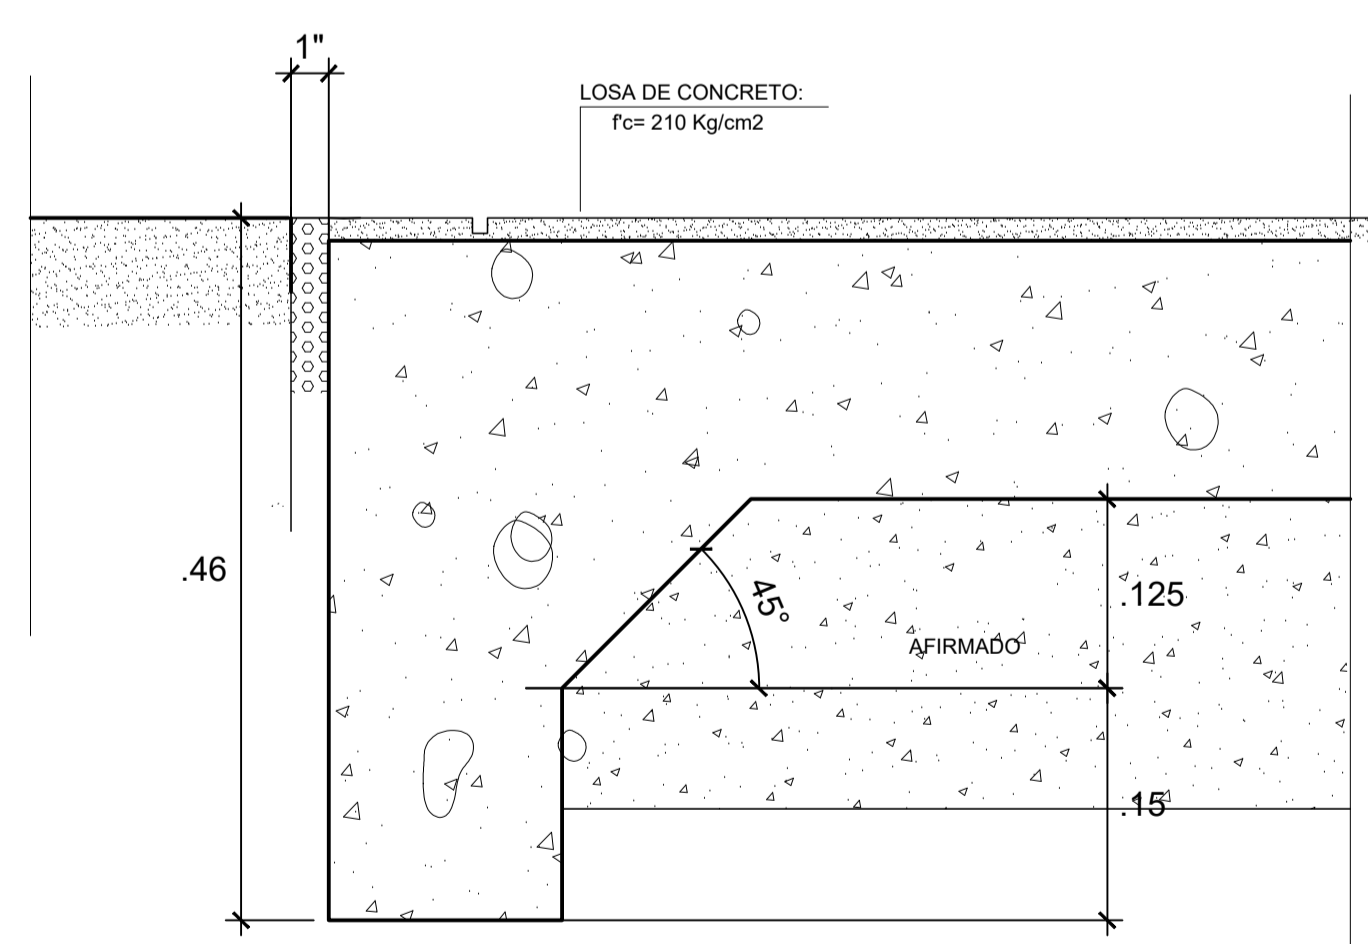


**SECCION A-A**

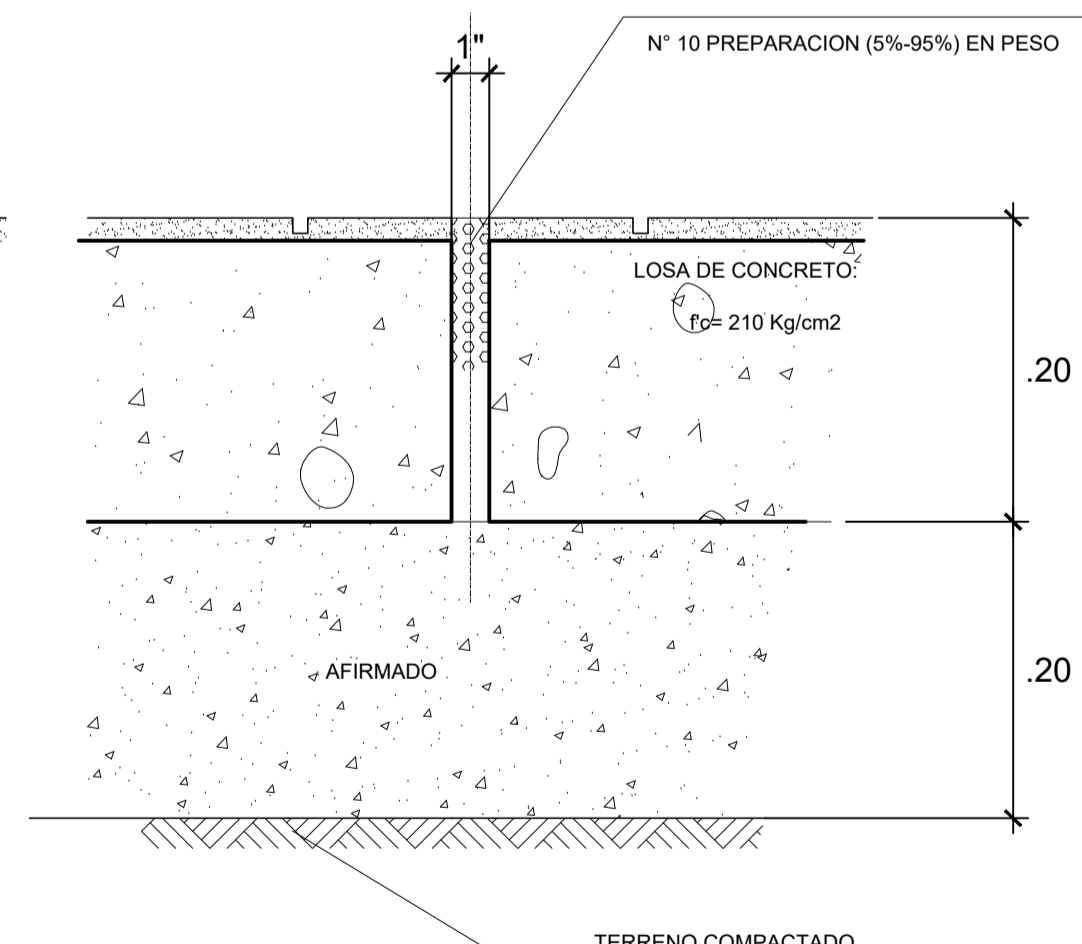

**SECCION B-B**

**DET. LOSA DE CONCRETO**  
ESC. 1:25

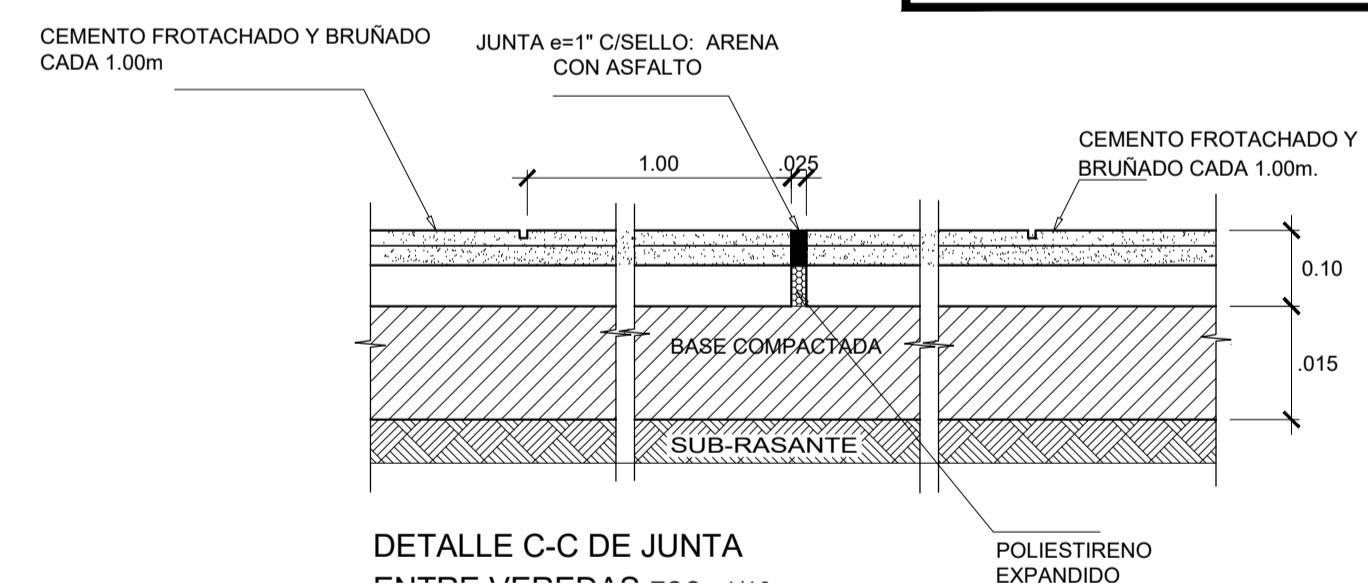















**DETALLE C-C DE JUNTA ENTRE VEREDAS**

**NOTAS:**  
- LA COBERTURA CON LAMINAS TERMOACUSTICAS TIENEN ALMA DE ACERO (e=0.25mm) CON 02 CAPAS DE ASFALTO Y CAPAS DE FOIL DE ALUMINIO COLOR ROJO Y BLANCO, EL PERFIL ES ONDULADO TIPO TEJA CON ESPESOR TOTAL DE PLANCHA DE 0.38mm.


*Nelson Joel Palacios Puce*  
INGENIERO CIVIL  
Reg. CIP. N° 95299



<b>MUNICIPALIDAD PROVINCIAL DE PIURA</b>			
UBICACION : DIST. : 26 OCT. PROV. : PIURA DPTO. : PIURA	PROYECTO : RECUPERACION DE LA INSTITUCION EDUCATIVA INICIAL IE N° 021 EN EL A.H LOS FICUS I ETAPA EN EL DISTRITO DE 26 DE OCTUBRE, PROVINCIA Y DEPARTAMENTO DE PIURA	APROBADO : MPP REVISADO : MPP FECHA : JUNIO - 2021	ESCALA : H:1 / 50 REVISADO : DIBUJO CAD : S.R.P.A
PLANO : <b>DETALLES CONSTRUCTIVOS</b>		ING. PROYECTISTA: <b>NELSON JOEL PALACIOS PUCE</b> INGENIERO CIVIL Reg. CIP 95299	LAMINA <b>A-18</b>

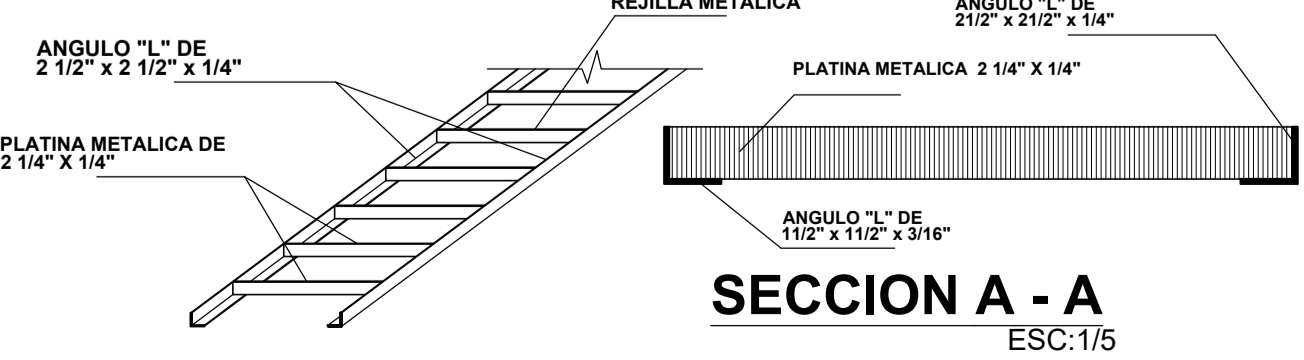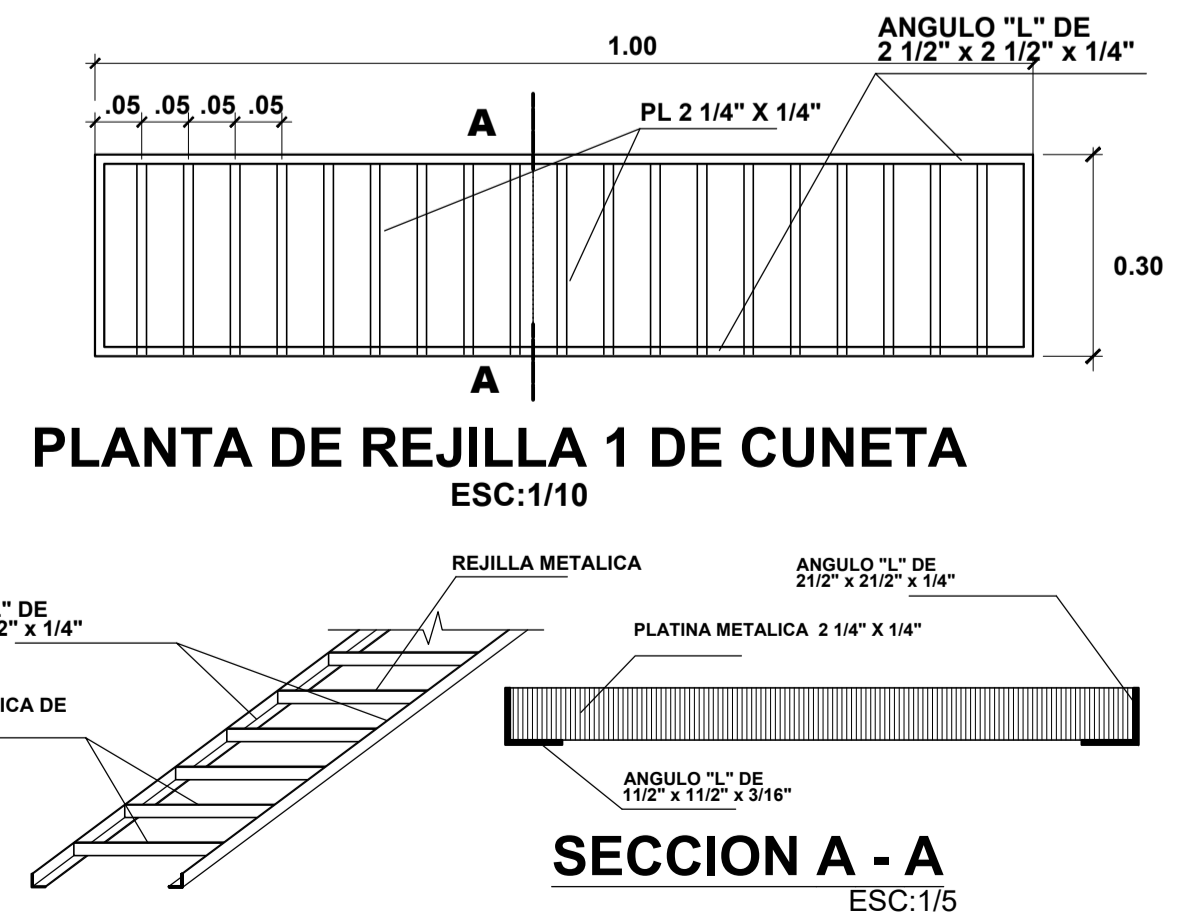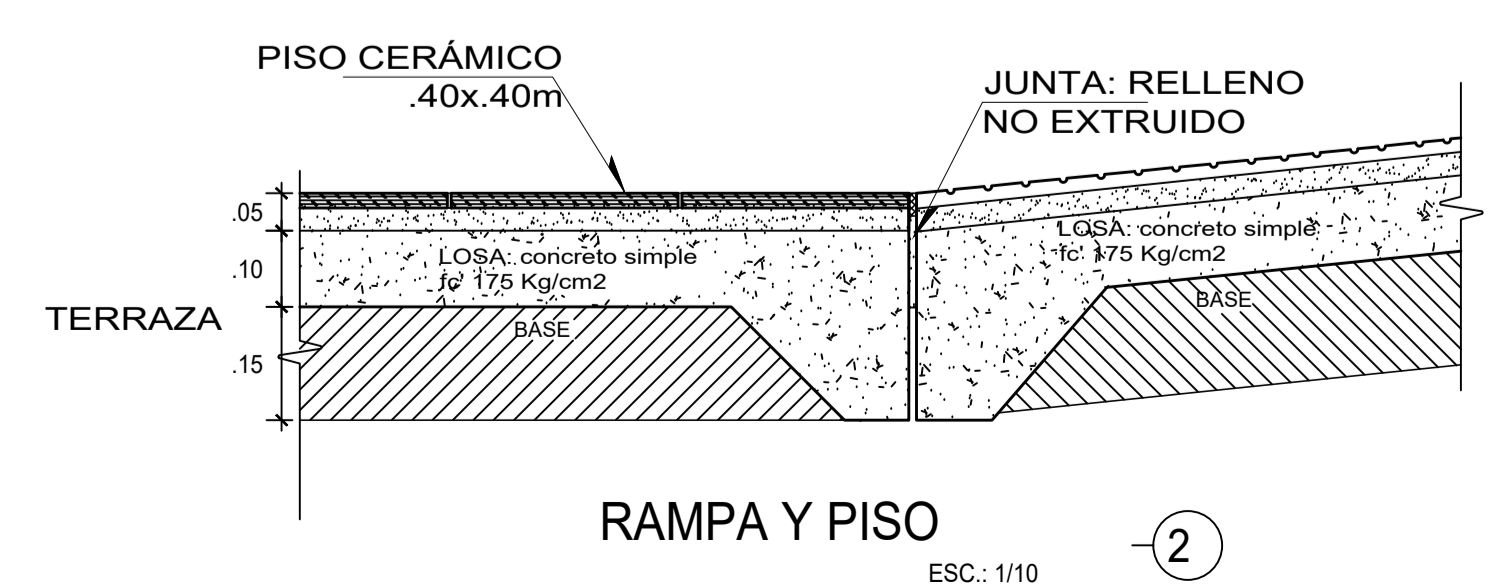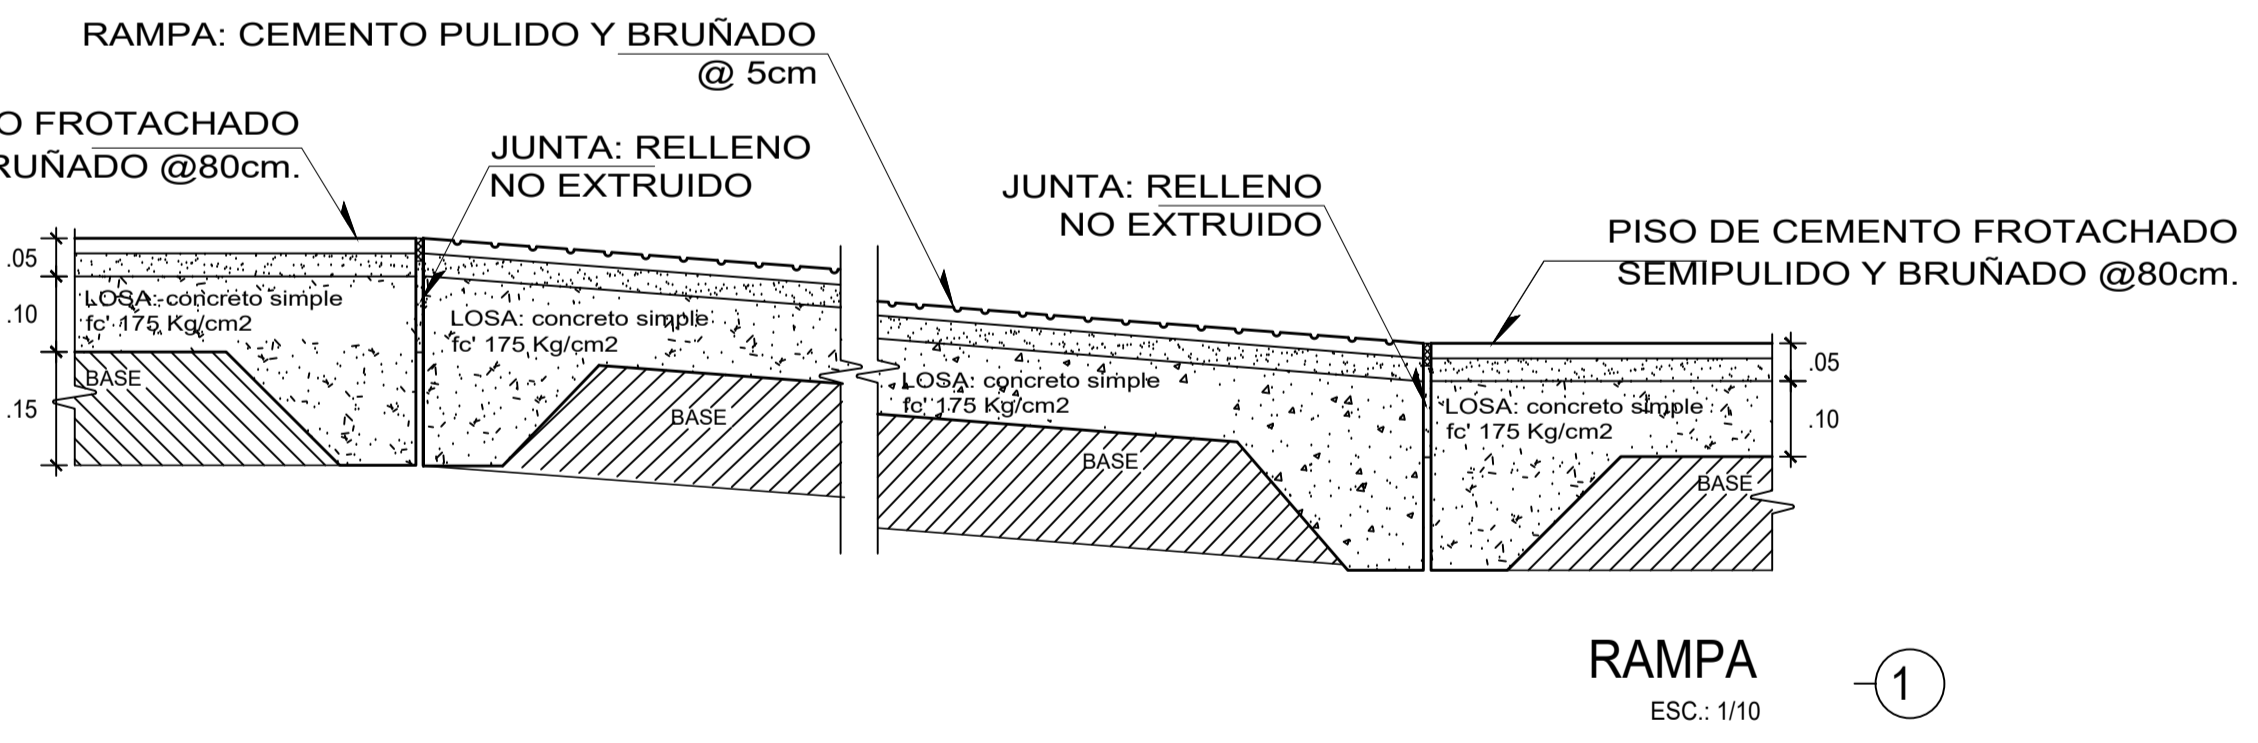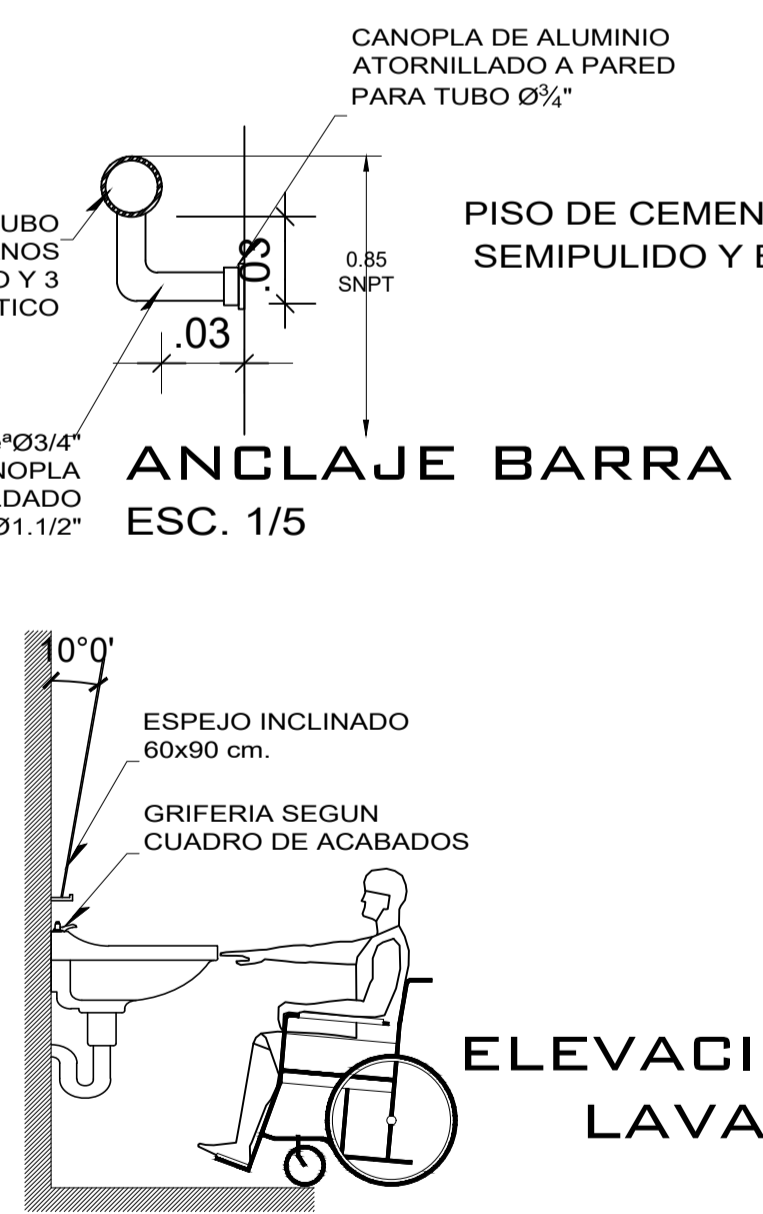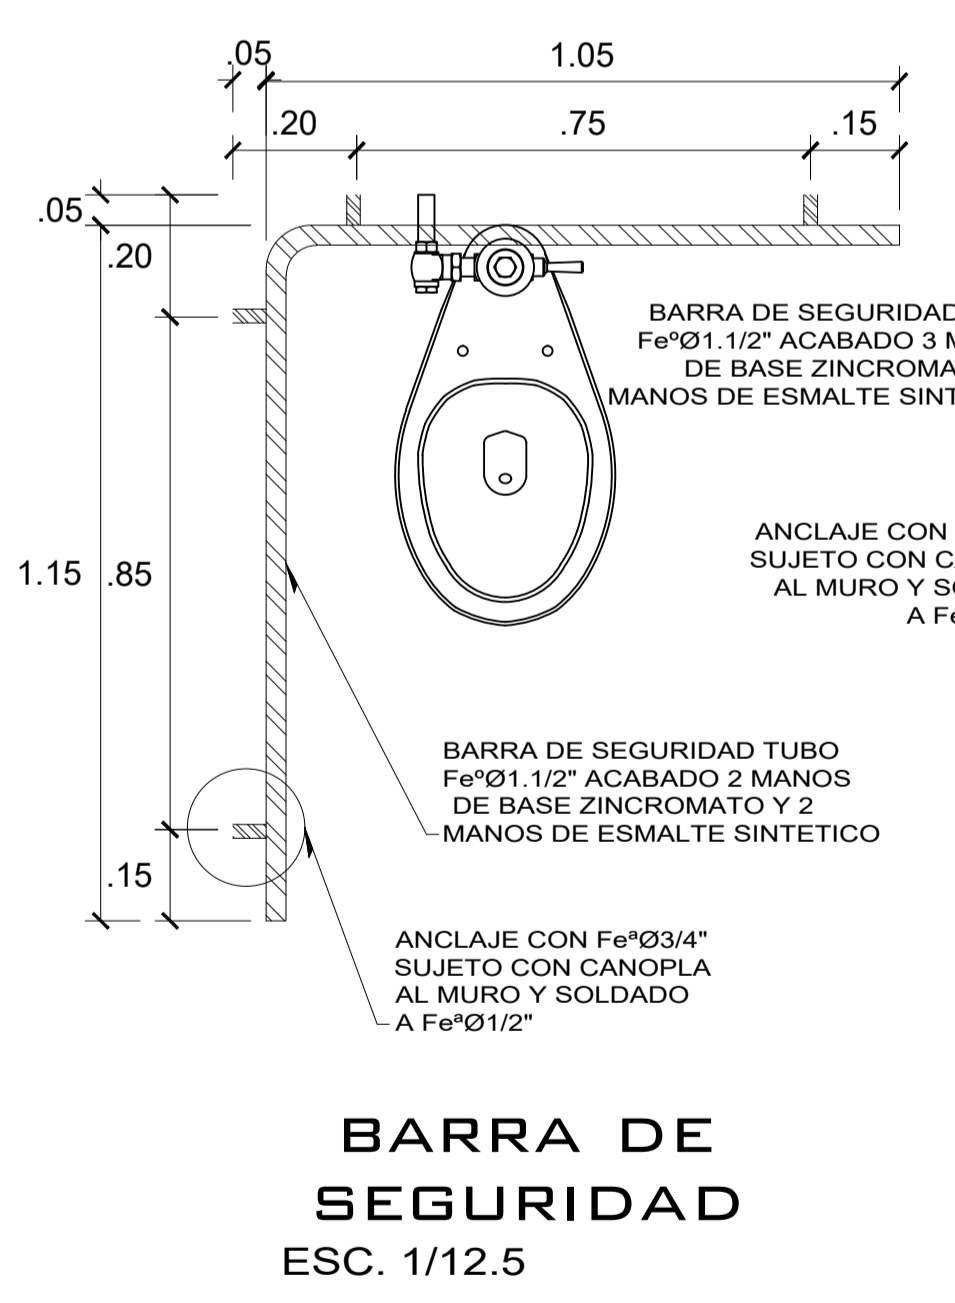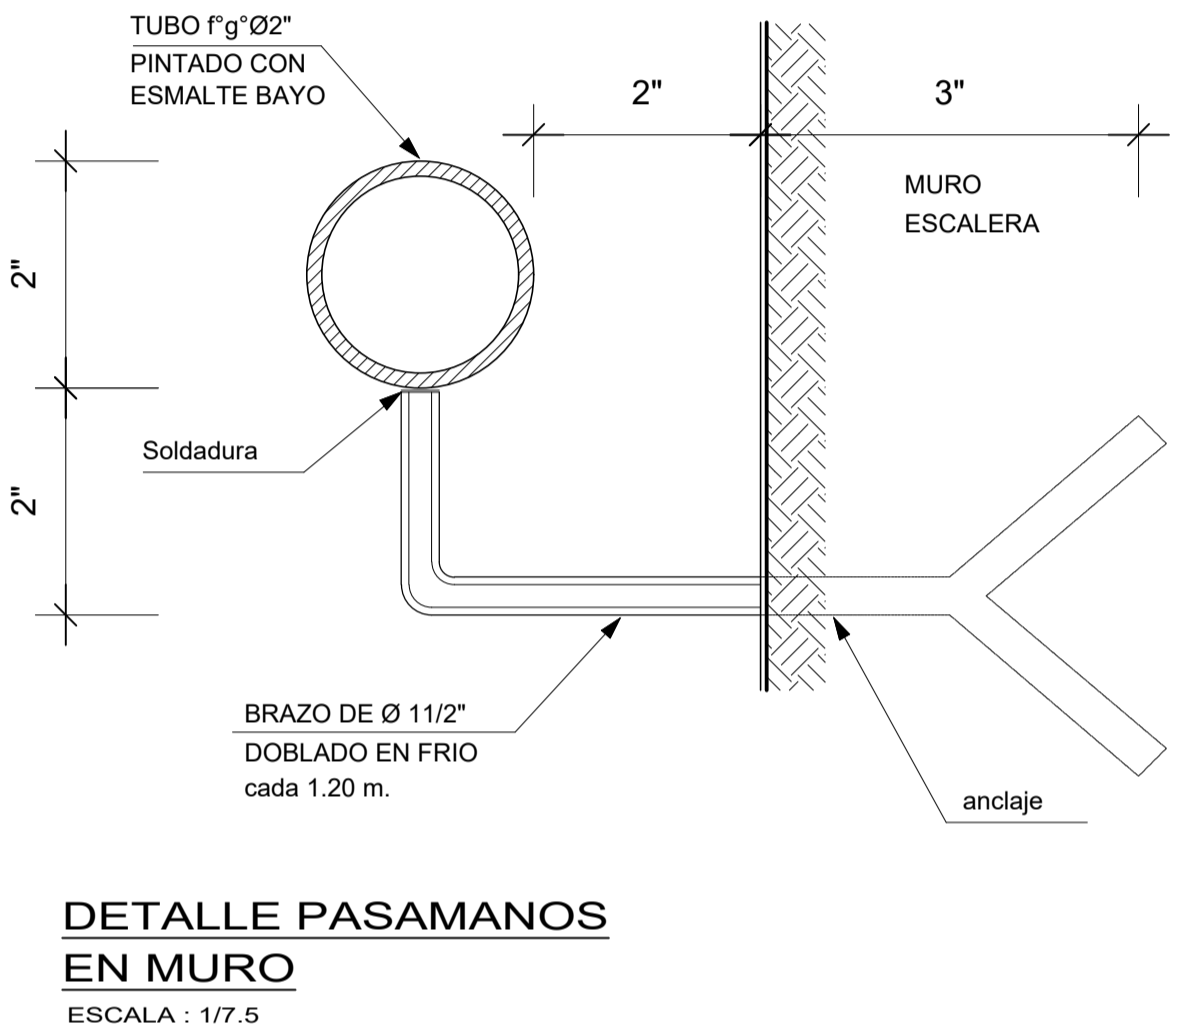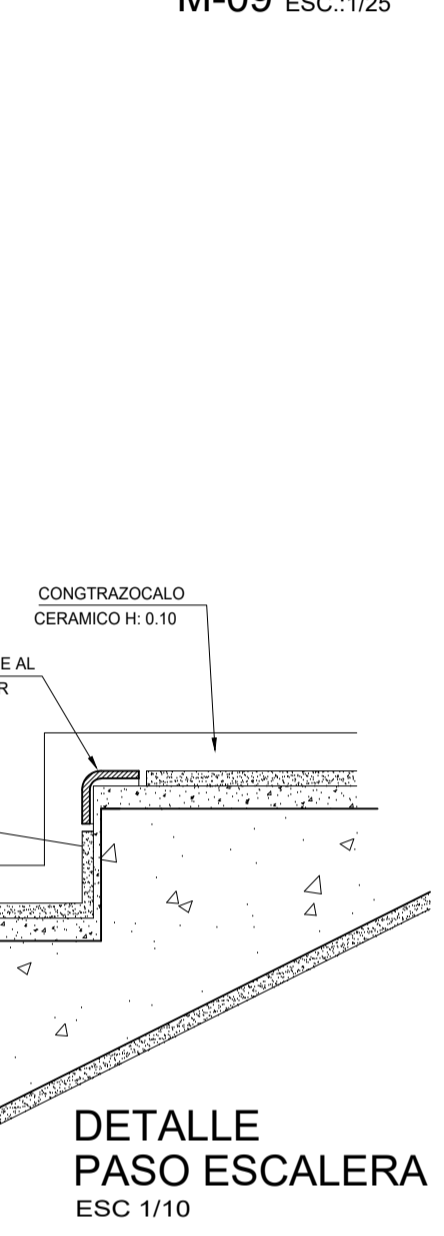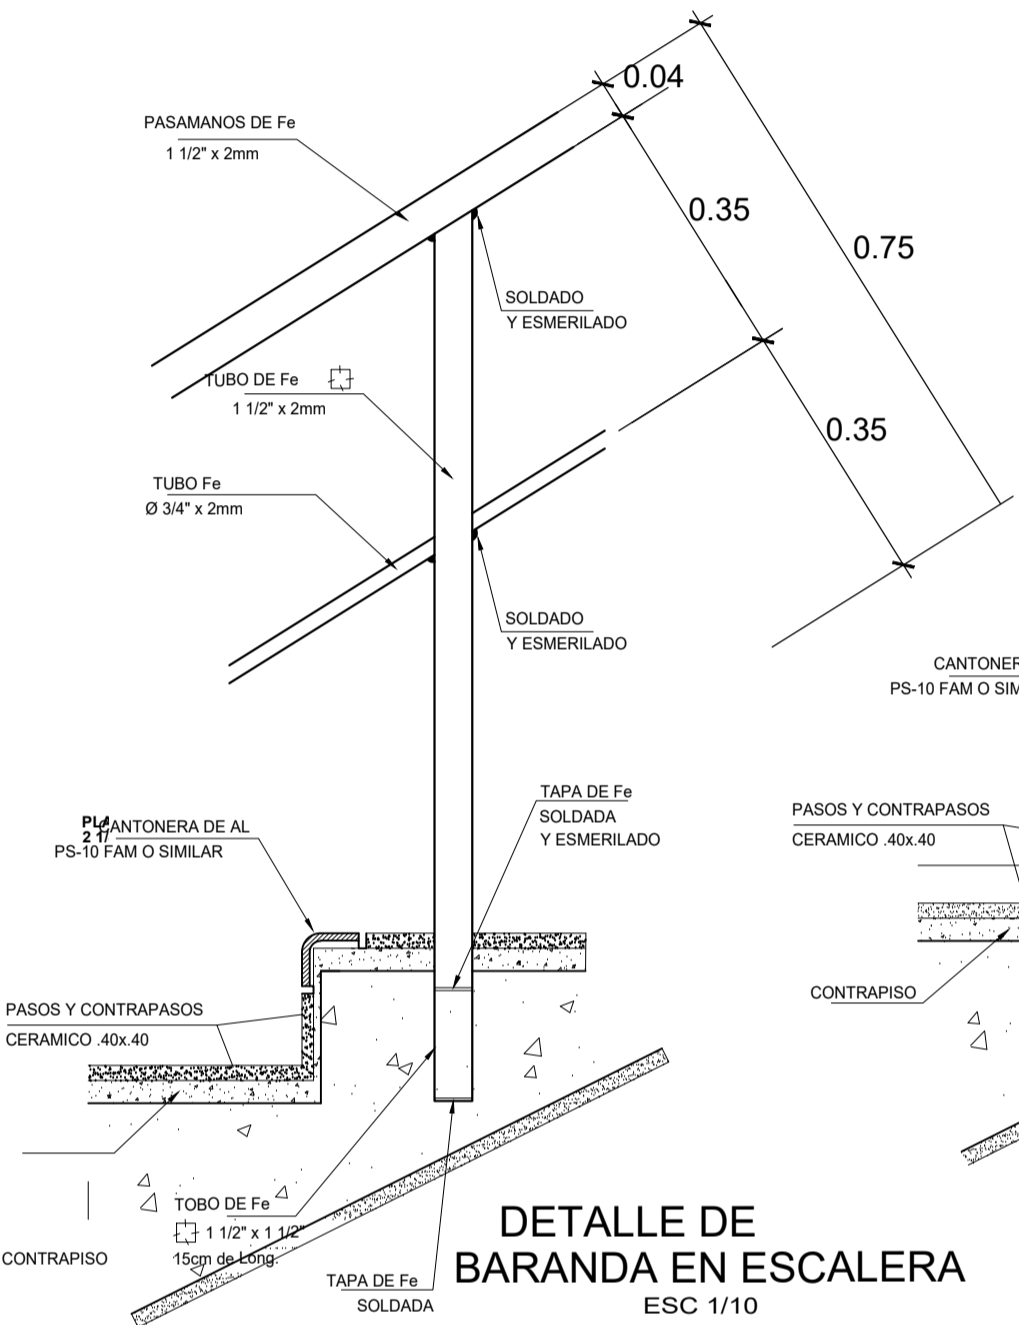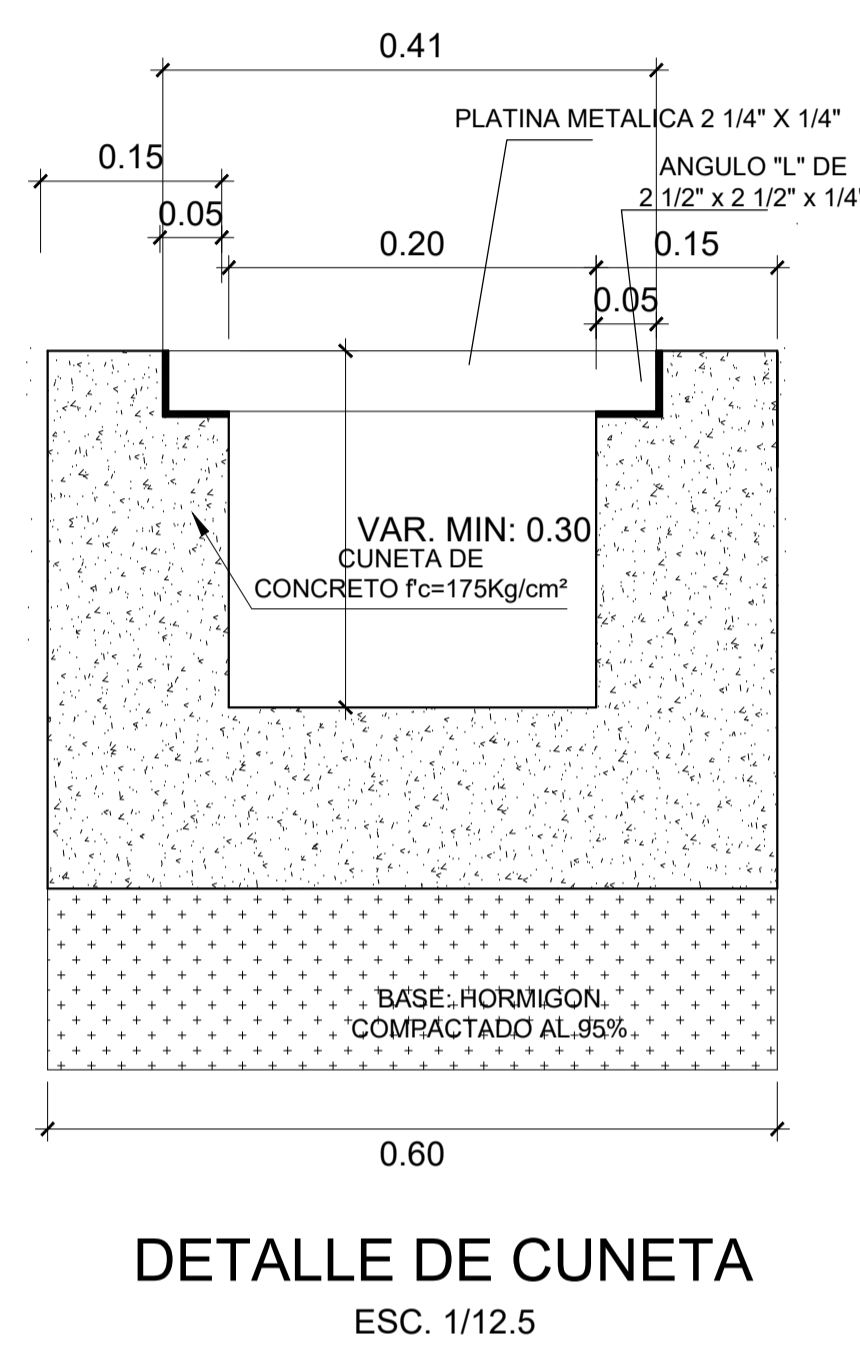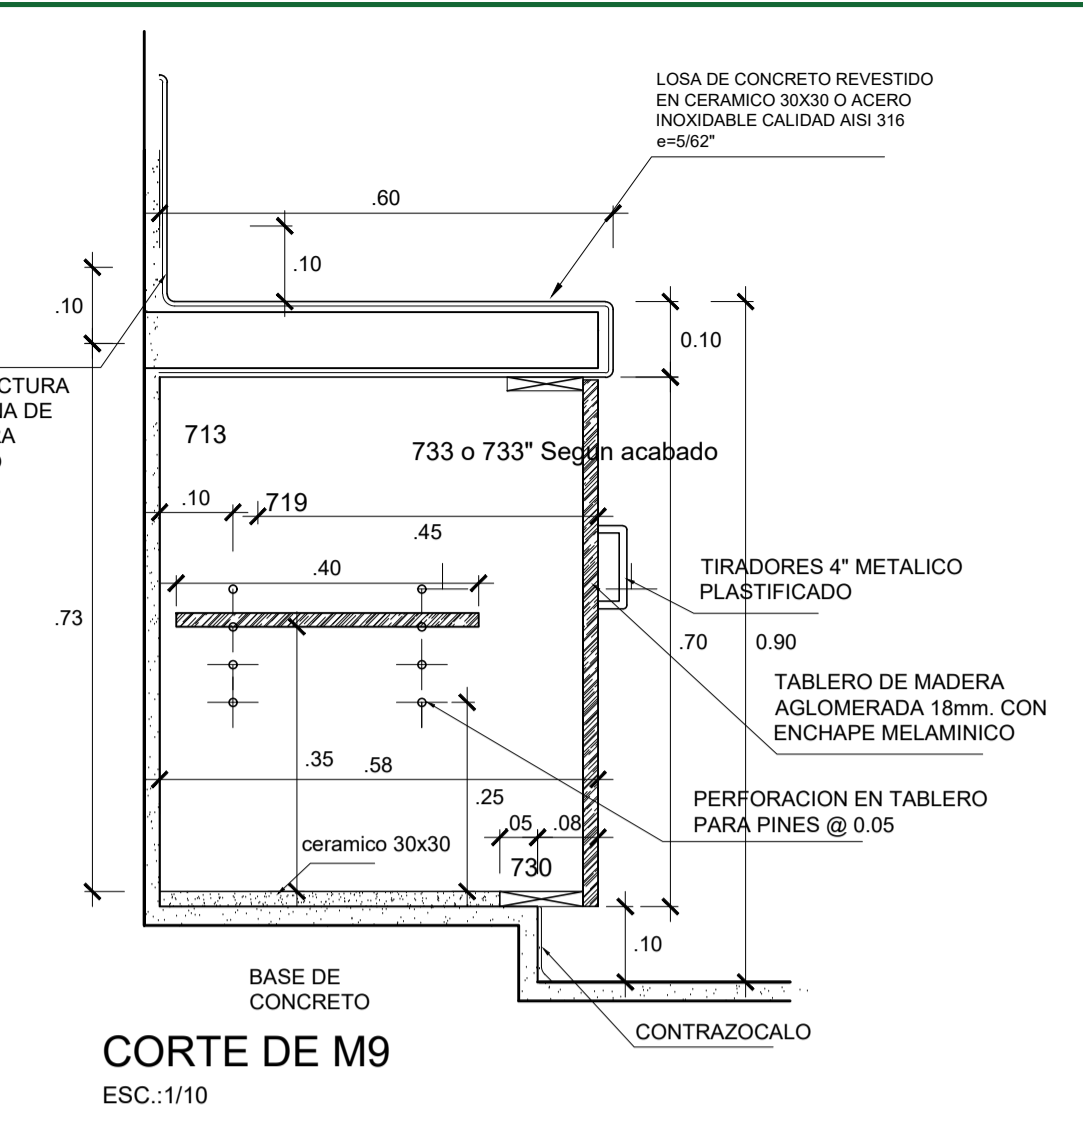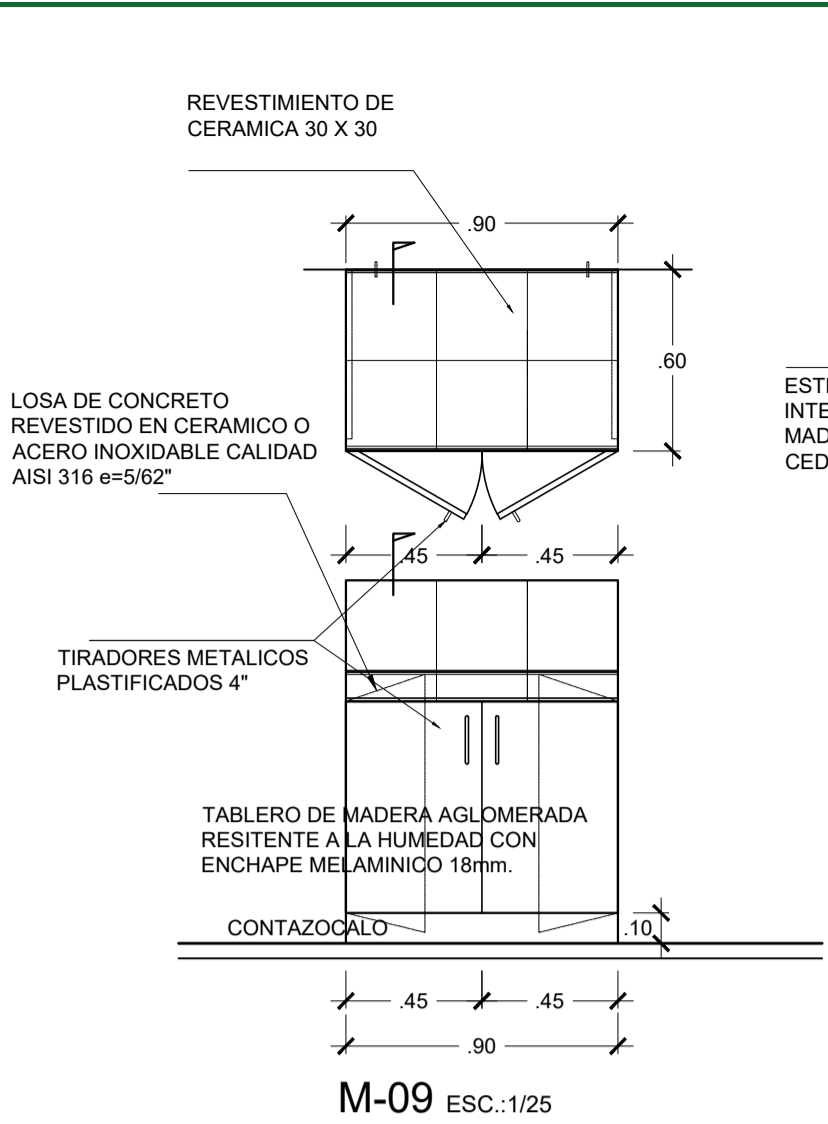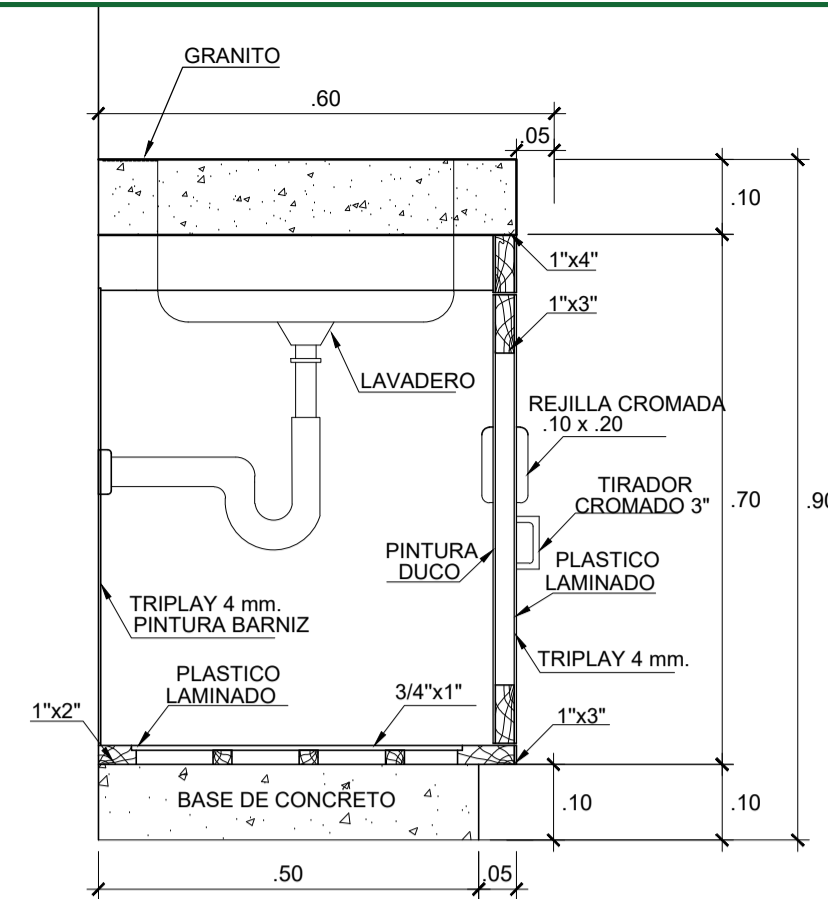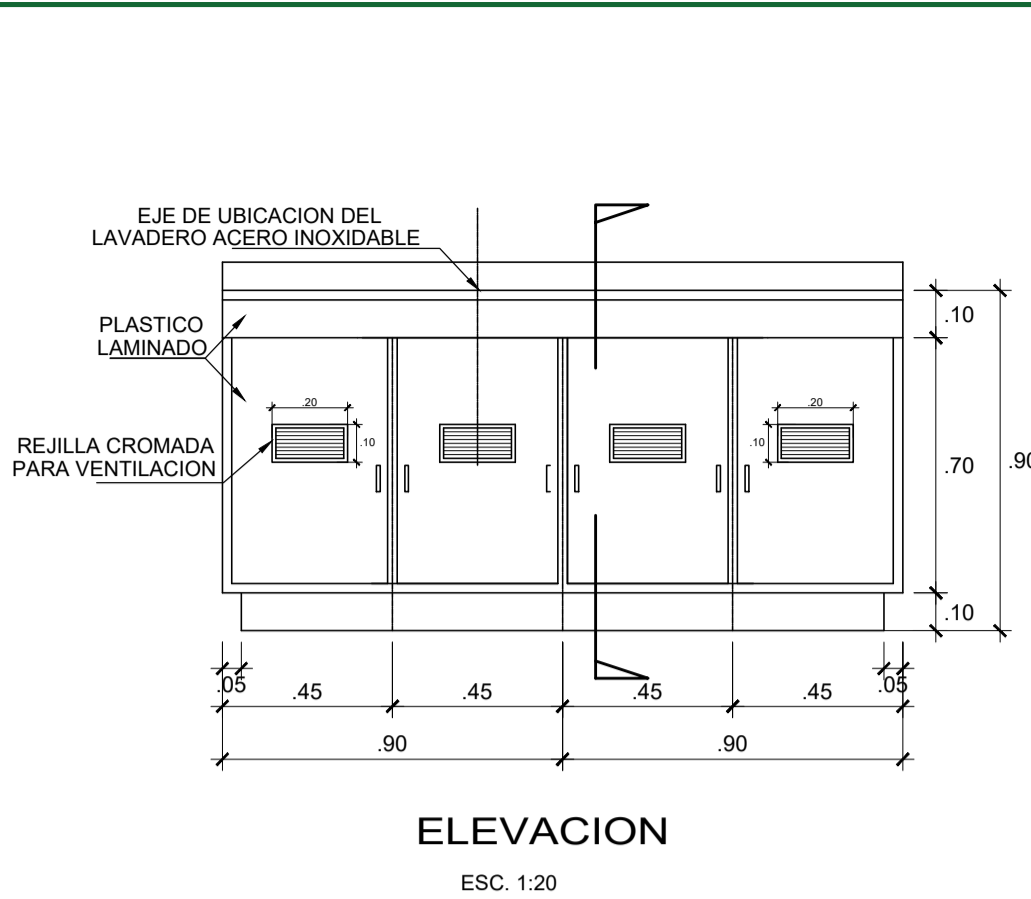

<b>MUNICIPALIDAD PROVINCIAL DE PIURA</b>			
UBICACION: DIST. - 26 OCT. PROV. - PIURA DPTO. - PIURA	PROYECTO: RECUPERACION DE LA INSTITUCION EDUCATIVA INICIAL IE N° 021 EN EL A.H. LOS FICUS I ETAPA EN EL DISTRITO DE 26 DE OCTUBRE, PROVINCIA Y DEPARTAMENTO DE PIURA	APROBADO: MPP REVISADO: MPP FECHA: JUNIO - 2021	ESCALA: H:1/50 REVISADO: S.R.P.A DIBUJO CAD: S.R.P.A
PLANO: <b>DETALLES CONSTRUCTIVOS</b>		ING. PROYECTISTA: NELSON JOEL PALACIOS PUCE INGENIERO CIVIL Reg. CIP 95299	LAMINA <b>A-19</b>

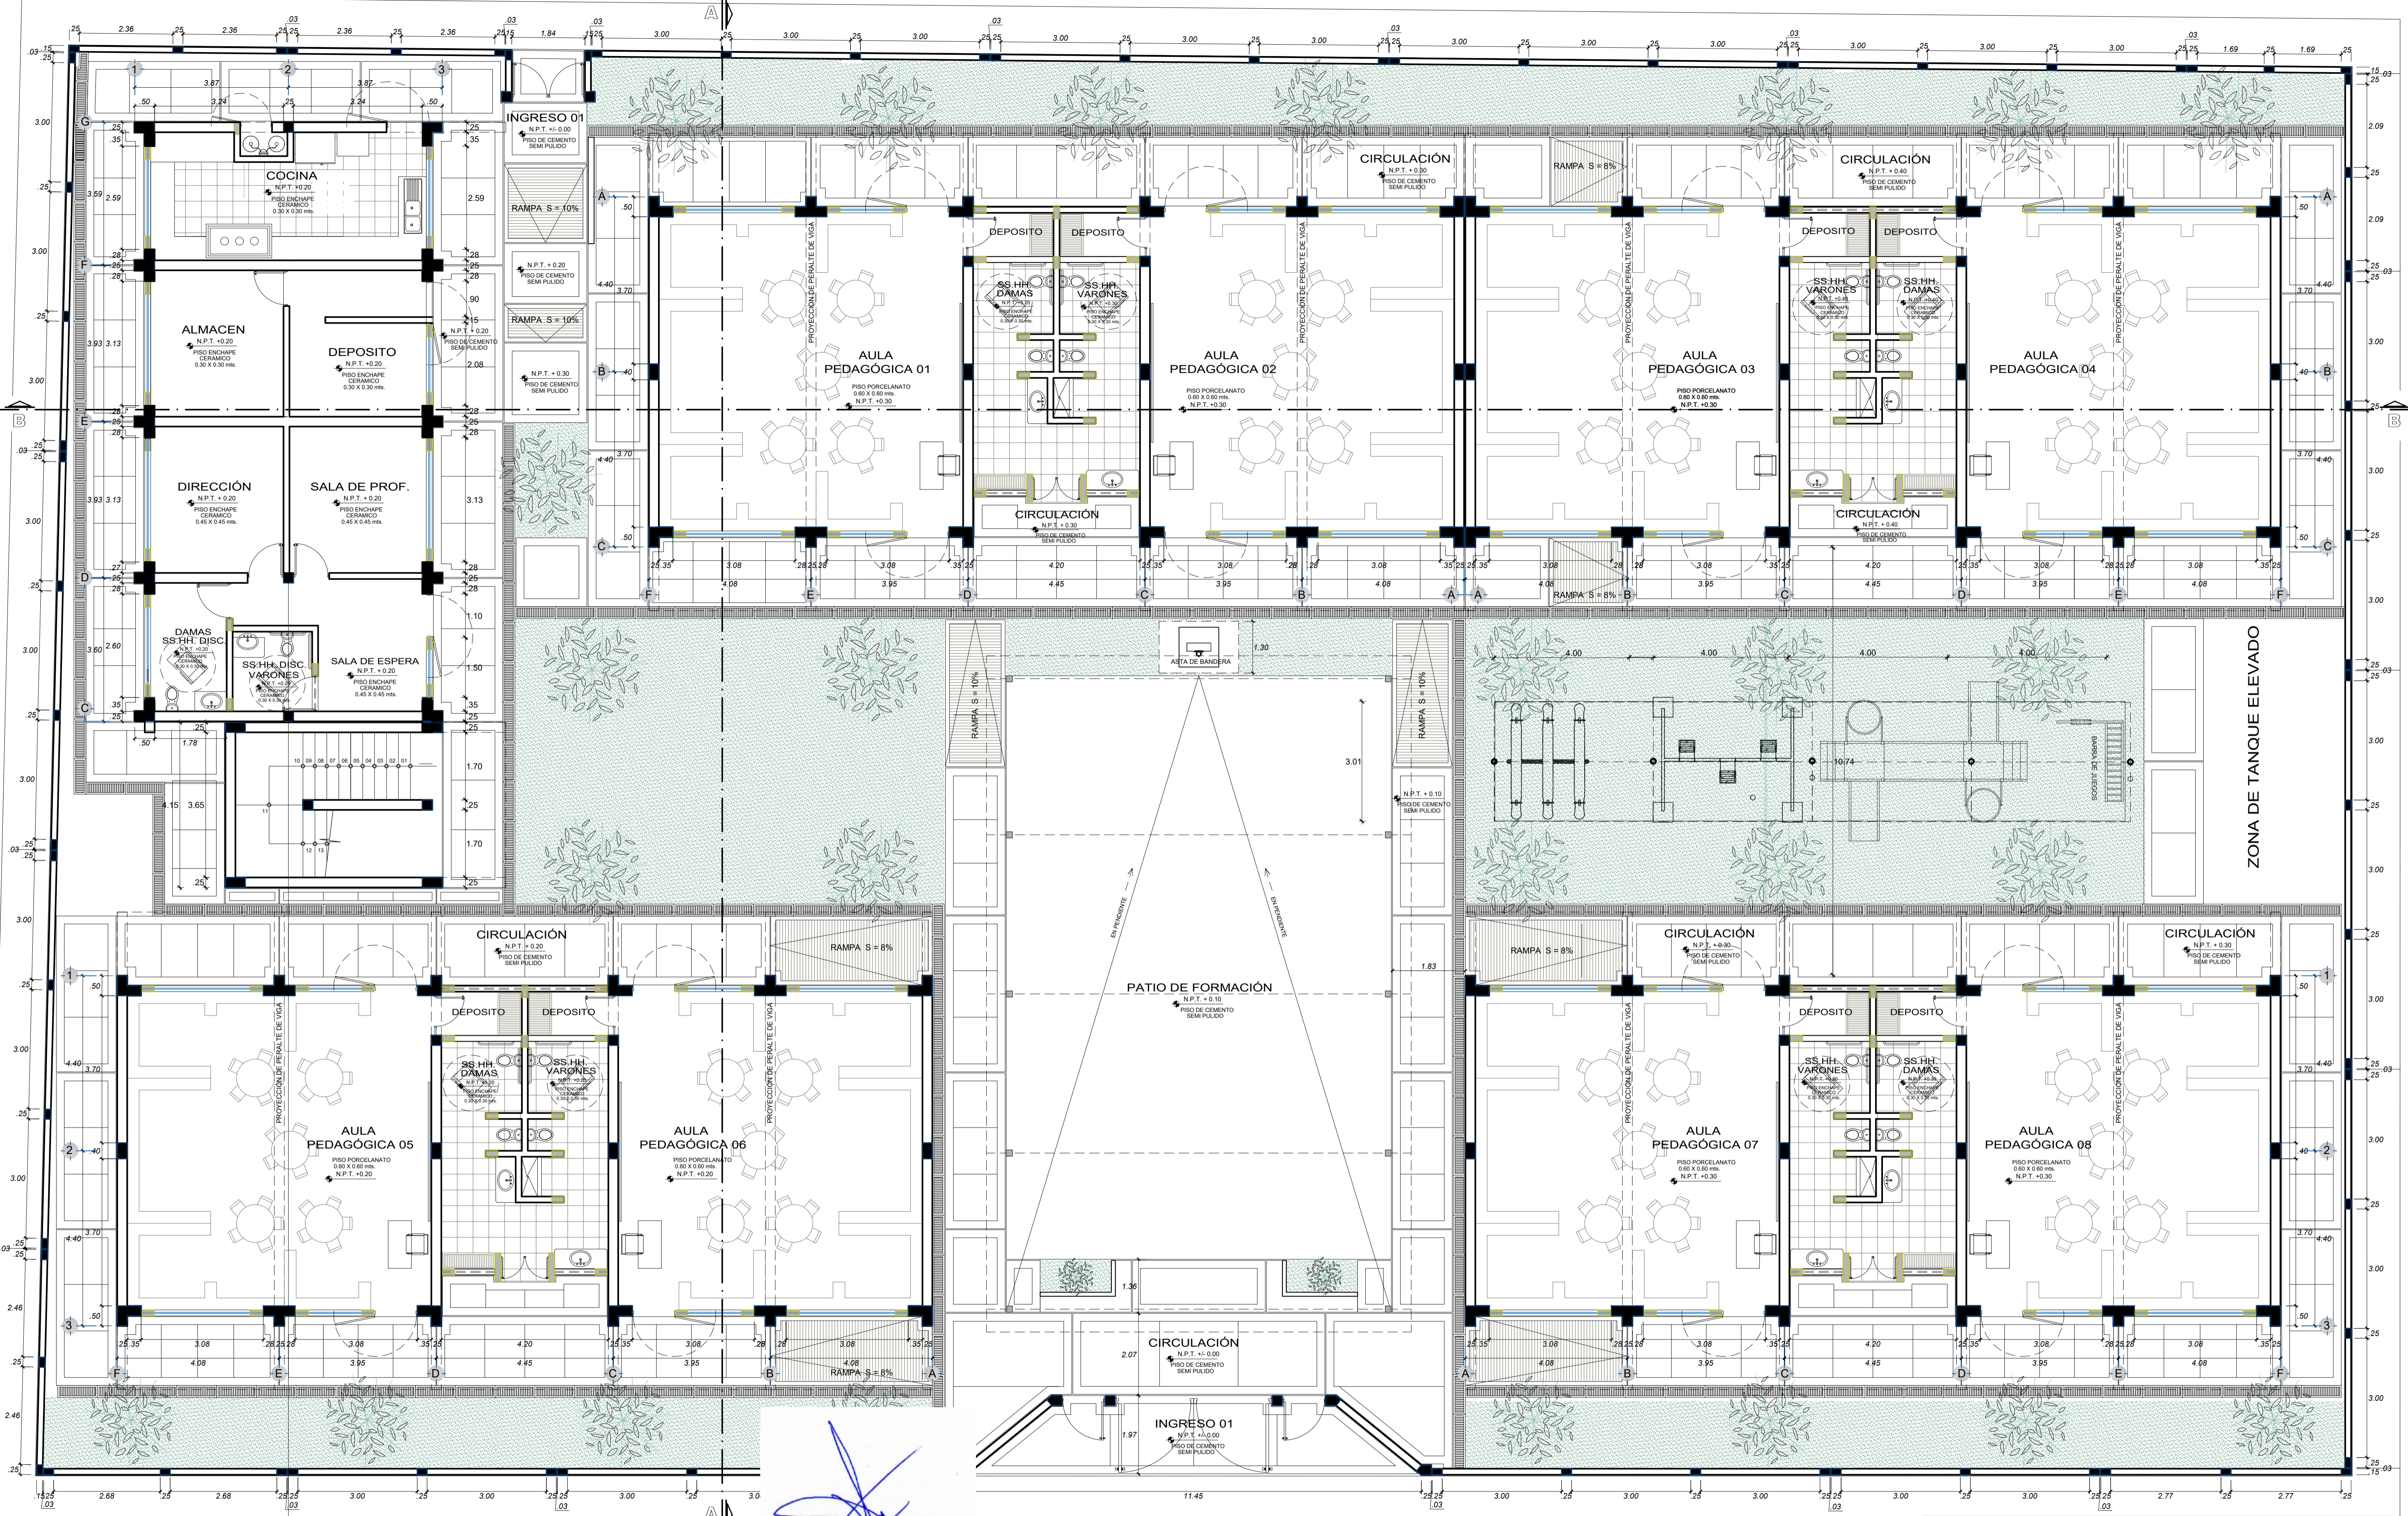


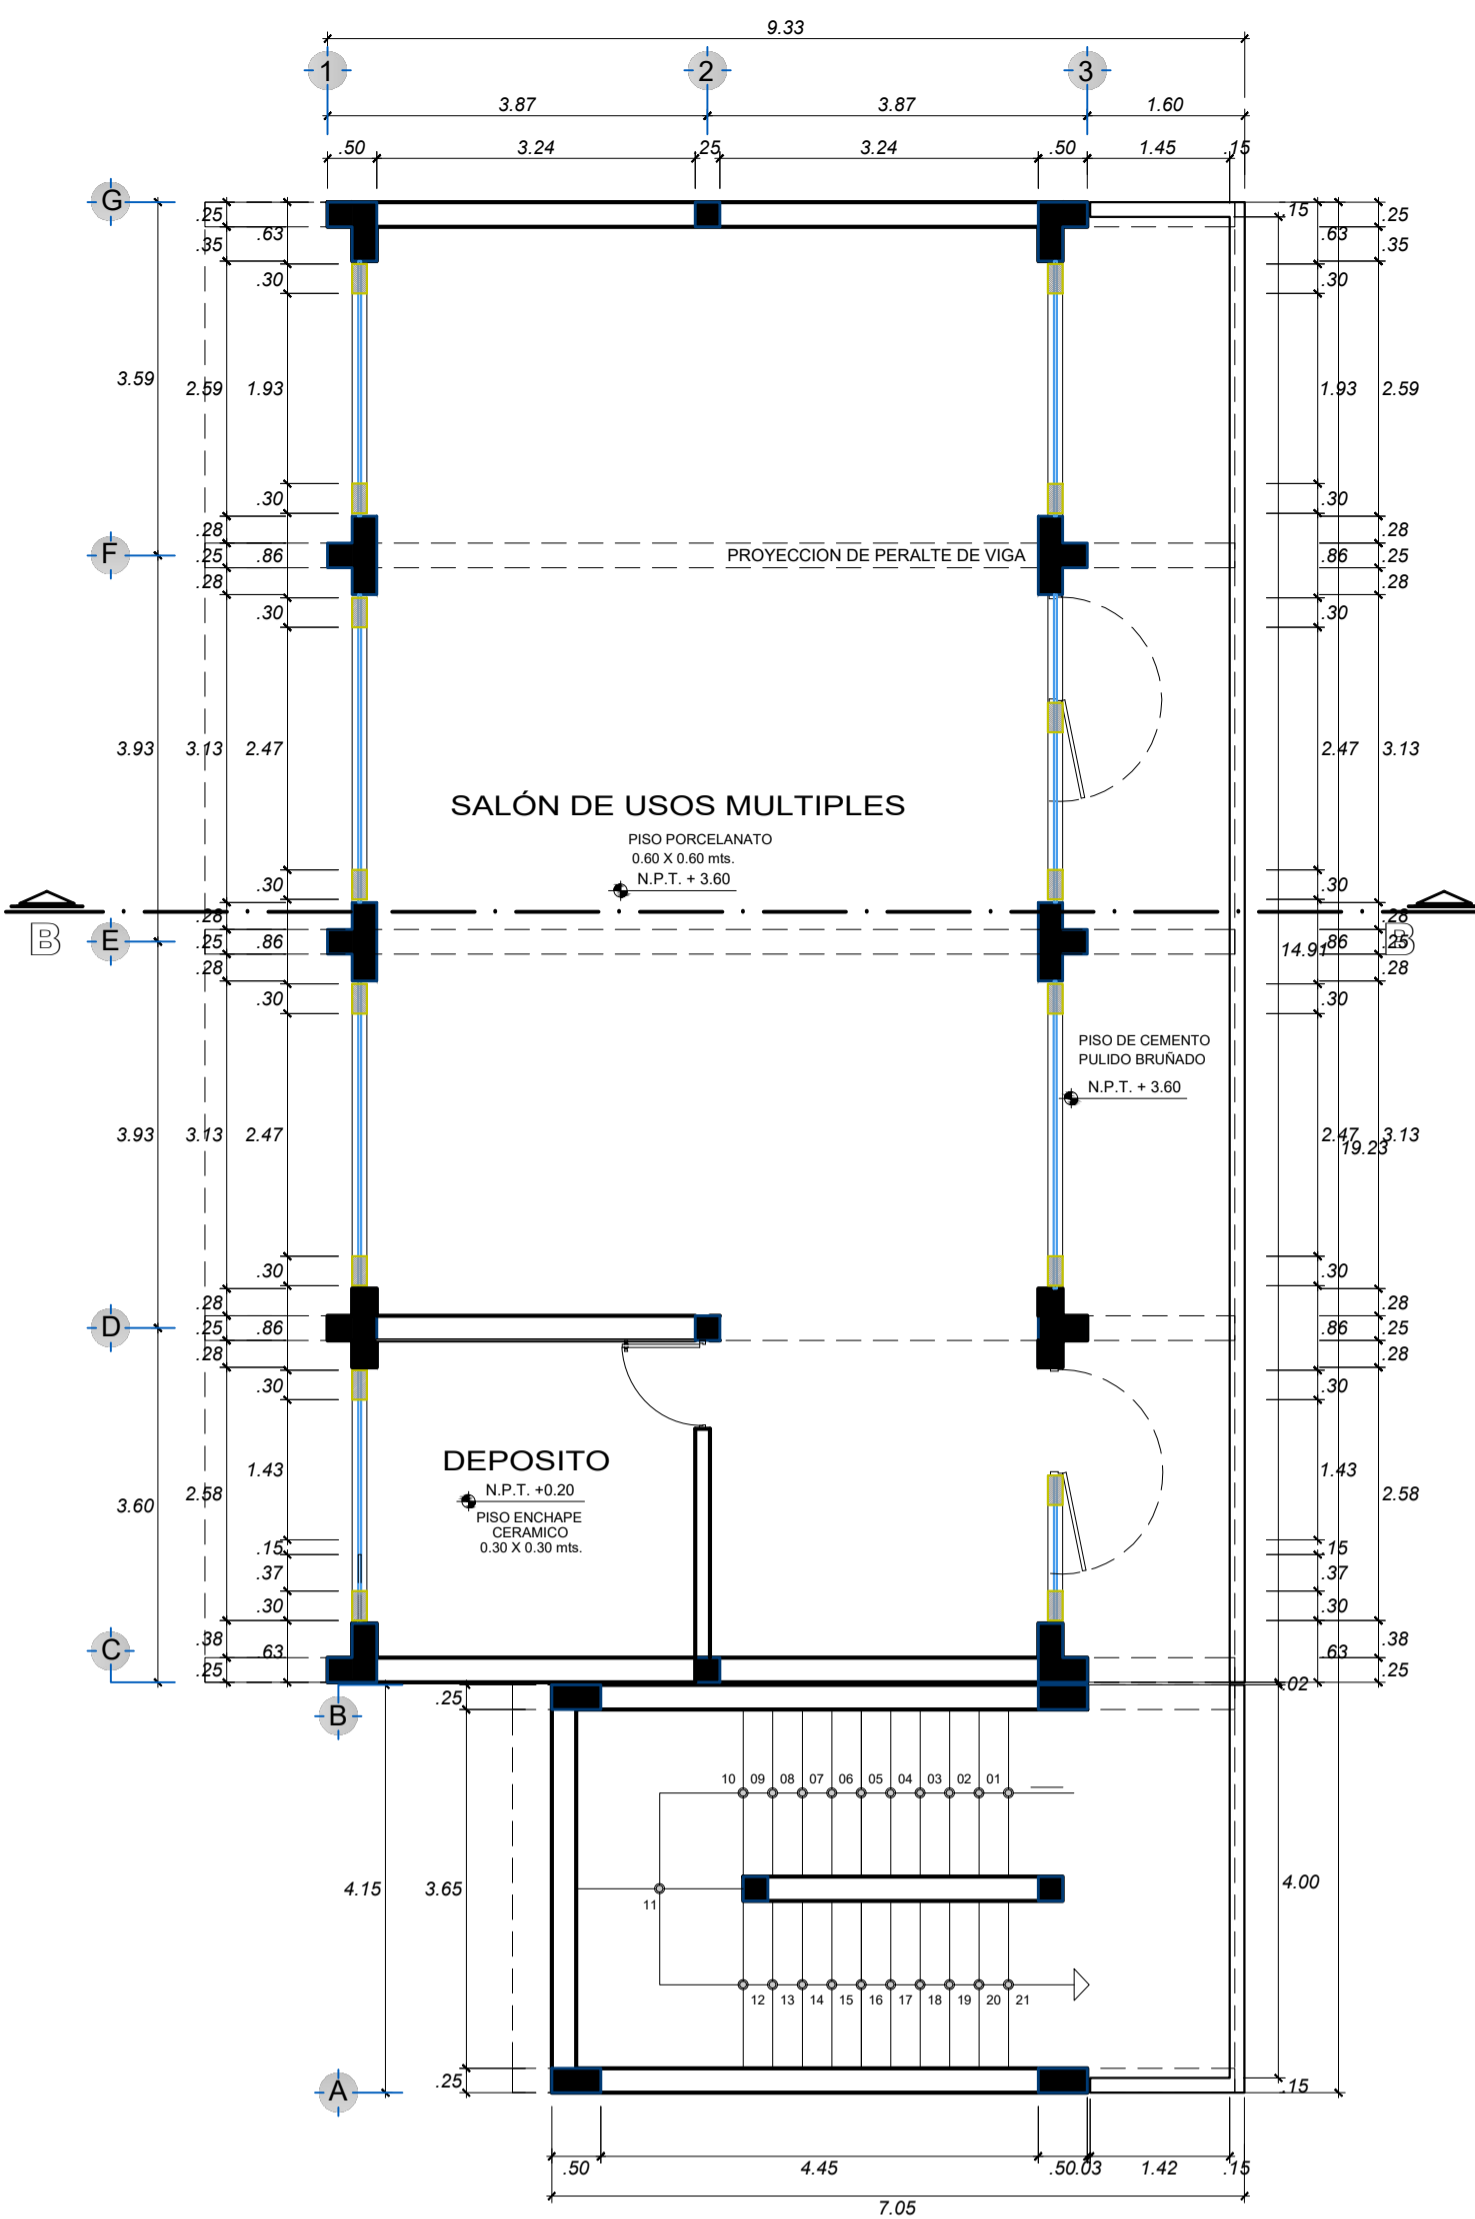
**PLANTA GENERAL - PRIMER NIVEL**

ESC. 1/75


*Nelson Joel Palacios Puce*  
**Nelson Joel Palacios Puce**  
 INGENIERO CIVIL  
 Reg. CIP. N° 95299




 <b>MUNICIPALIDAD PROVINCIAL DE PIURA</b>			
UBICACION : DIST. : 26 OCT. PROV. : PIURA DPTO. : PIURA	PROYECTO : MEJORAMIENTO DE LA INSTITUCION EDUCATIVA INICIAL LE N° 021 EN EL A.H. LOS FIGUS Y ETAPA EN EL DISTRITO DE 26 DE OCTUBRE, PROVINCIA Y DEPARTAMENTO DE PIURA	APROBADO : MPP REVISADO : MPP FECHA : JUNIO - 2021	ESCALA : R:1/50 REVISADO : DIBUJO CAD : S.R.P.A
PLANO : <b>PLANTA GENERAL          ARQUITECTURA          1ER NIVEL.</b>		ING. PROYECTISTA : <b>NELSON JOEL PALACIOS PUCE</b> INGENIERO CIVIL Reg. CIP 95299	
			<b>PG-01</b>



**SEGUNDO NIVEL**  
ESC. 1/75

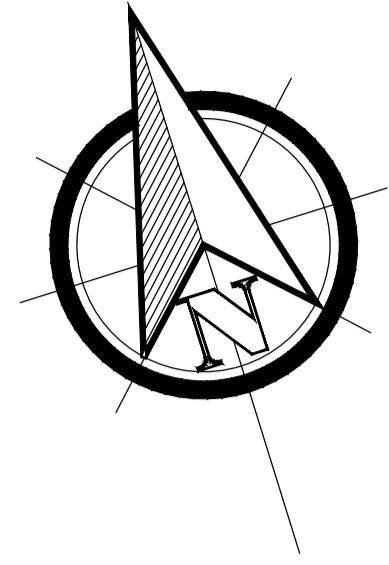

**SECCIÓN GENERAL / A-A**  
ESC. 1/50

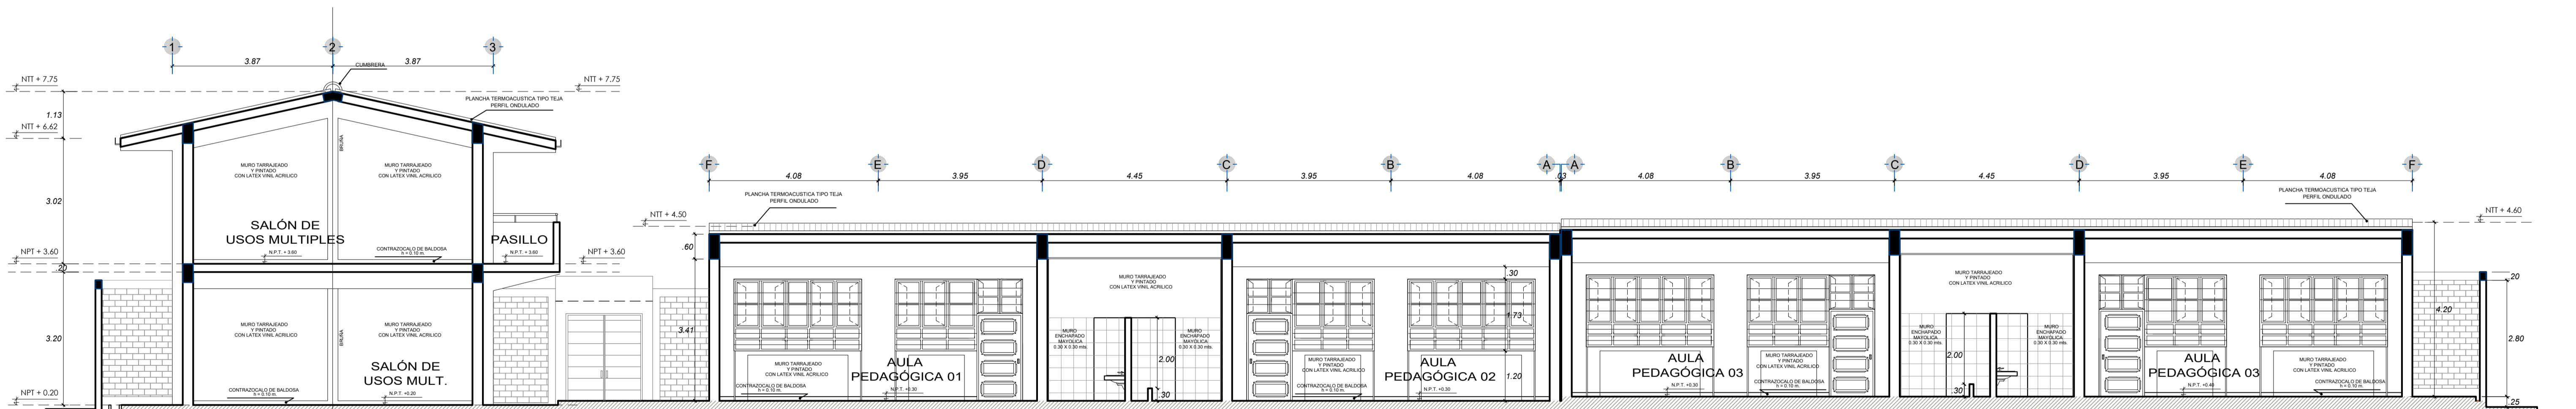

**SECCIÓN GENERAL / B-B**  
ESC. 1/50

<b>MUNICIPALIDAD PROVINCIAL DE PIURA</b>			
UBICACION: DST. : 26 OCT. PROV. : PIURA DPTO. : PIURA	PROYECTO: MEJORAMIENTO DE LA INSTITUCION EDUCATIVA INICIAL IE N° 021 EN EL A.H. LOS FIGUS I ETAPA EN EL DISTRITO DE 26 DE OCTUBRE, PROVINCIA Y DEPARTAMENTO DE PIURA	APROBADO: MPP REVISADO: MPP FECHA : JUNIO - 2021	ESCALA : H:1 / 50 REVISADO : S.R.P.A DIBUJO CAD :
PLANO: <b>2DA PLANTA-CORTES GENERALES</b>		ING. PROYECTISTA: <b>NELSON JOEL PALACIOS PUCE INGENIERO CIVIL Reg. CIP 95299</b>	LAMINA: <b>PG-02</b>