




Corte d-d

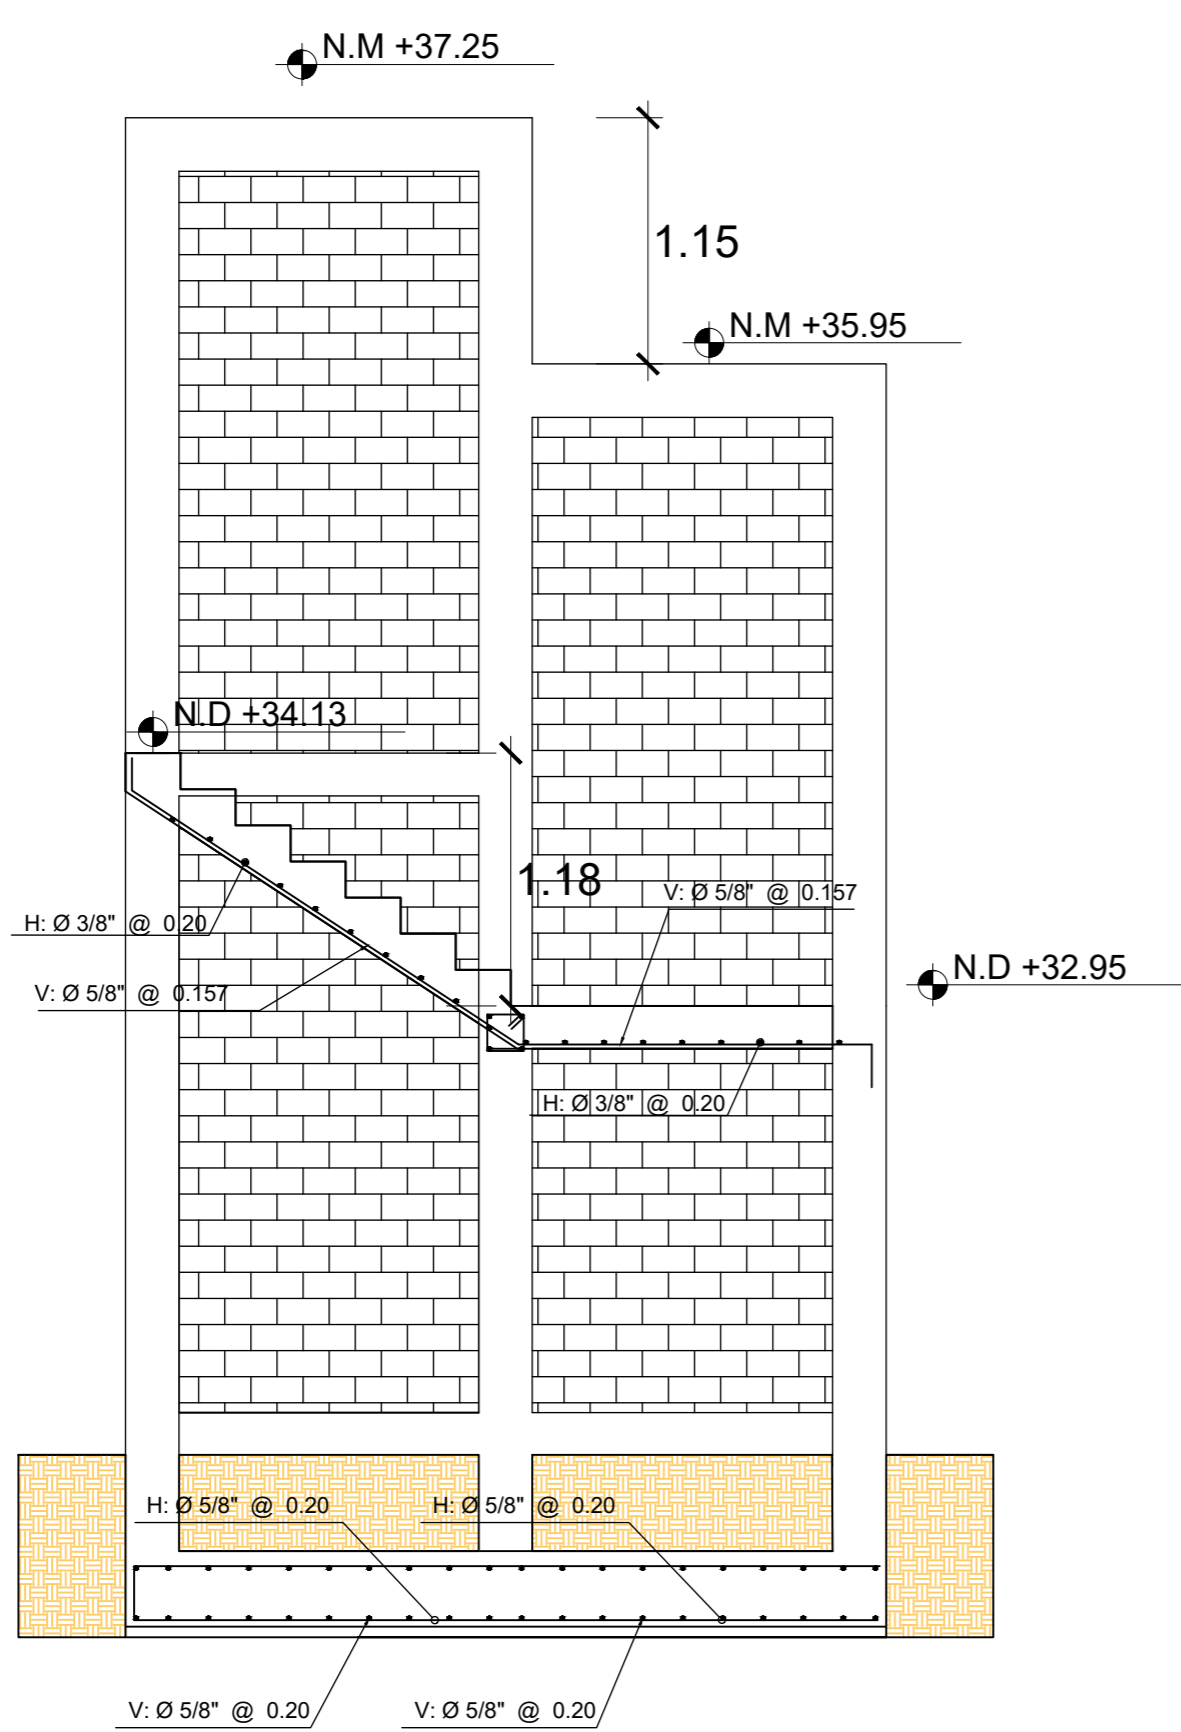


Corte e-e

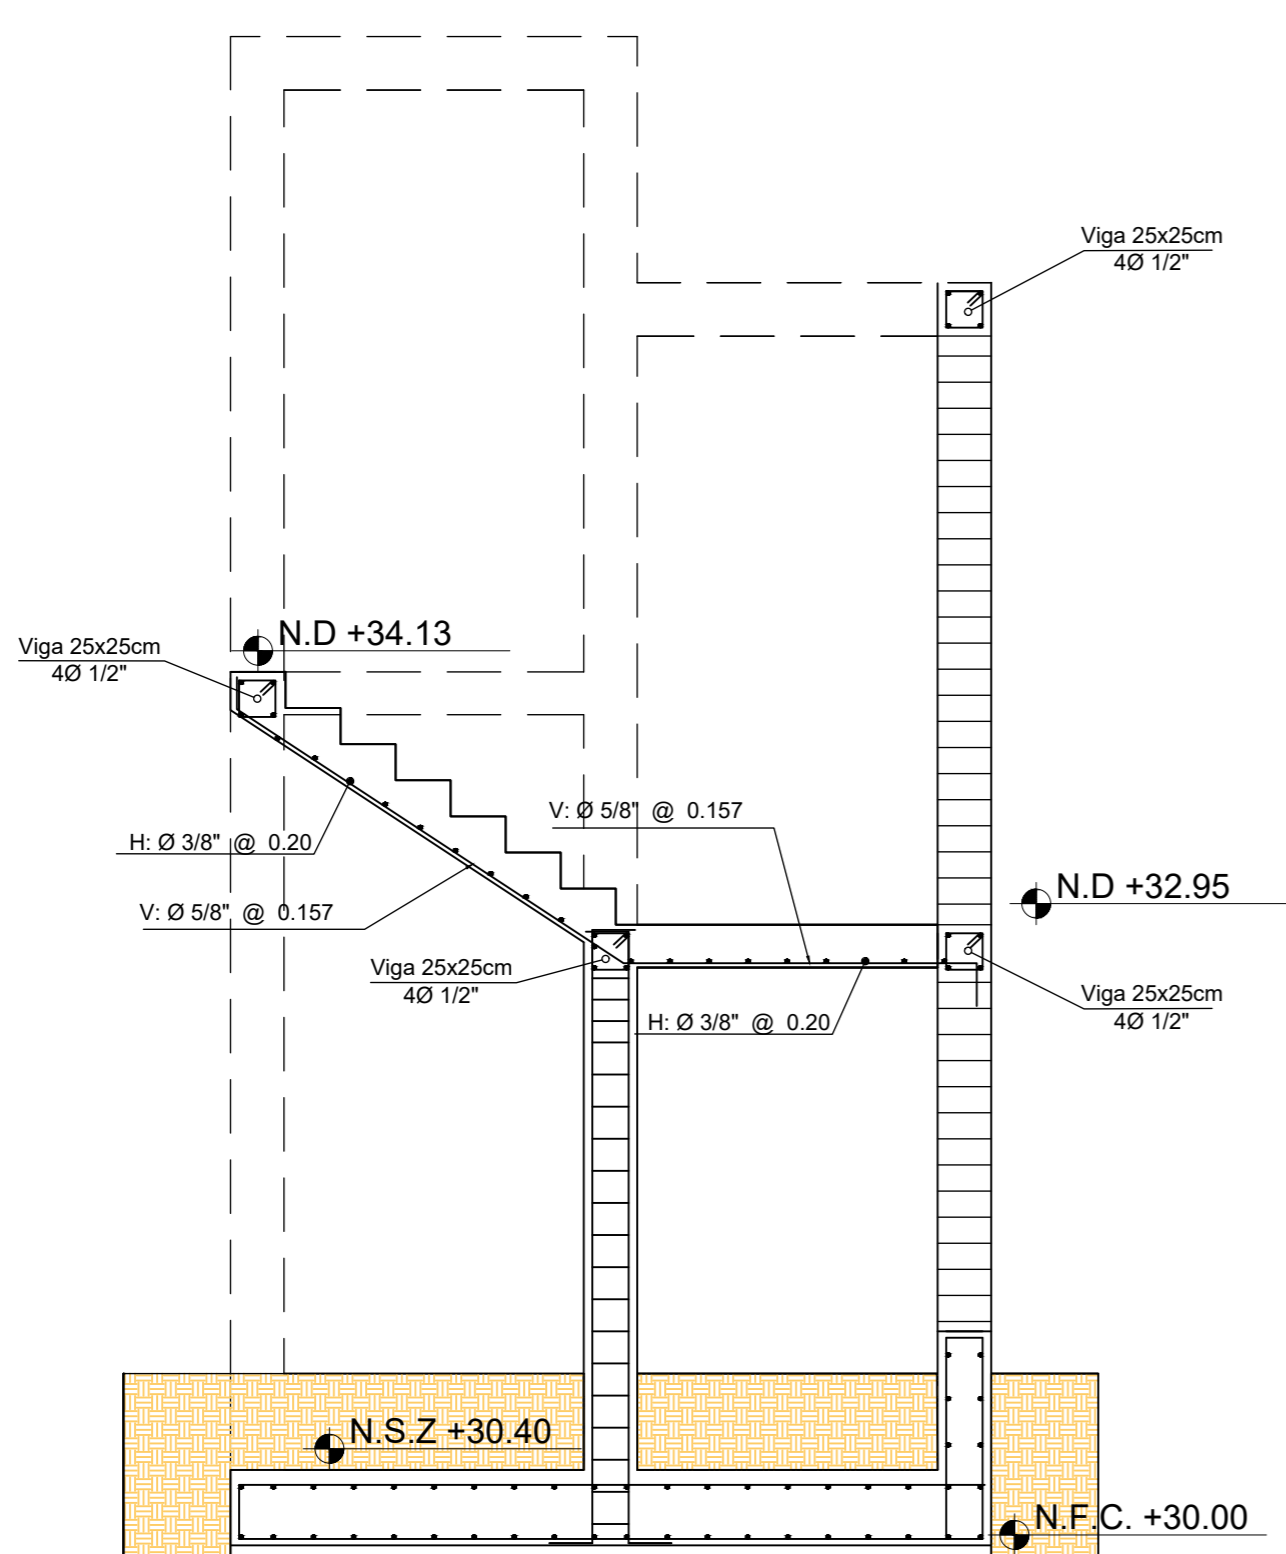


Corte f-f

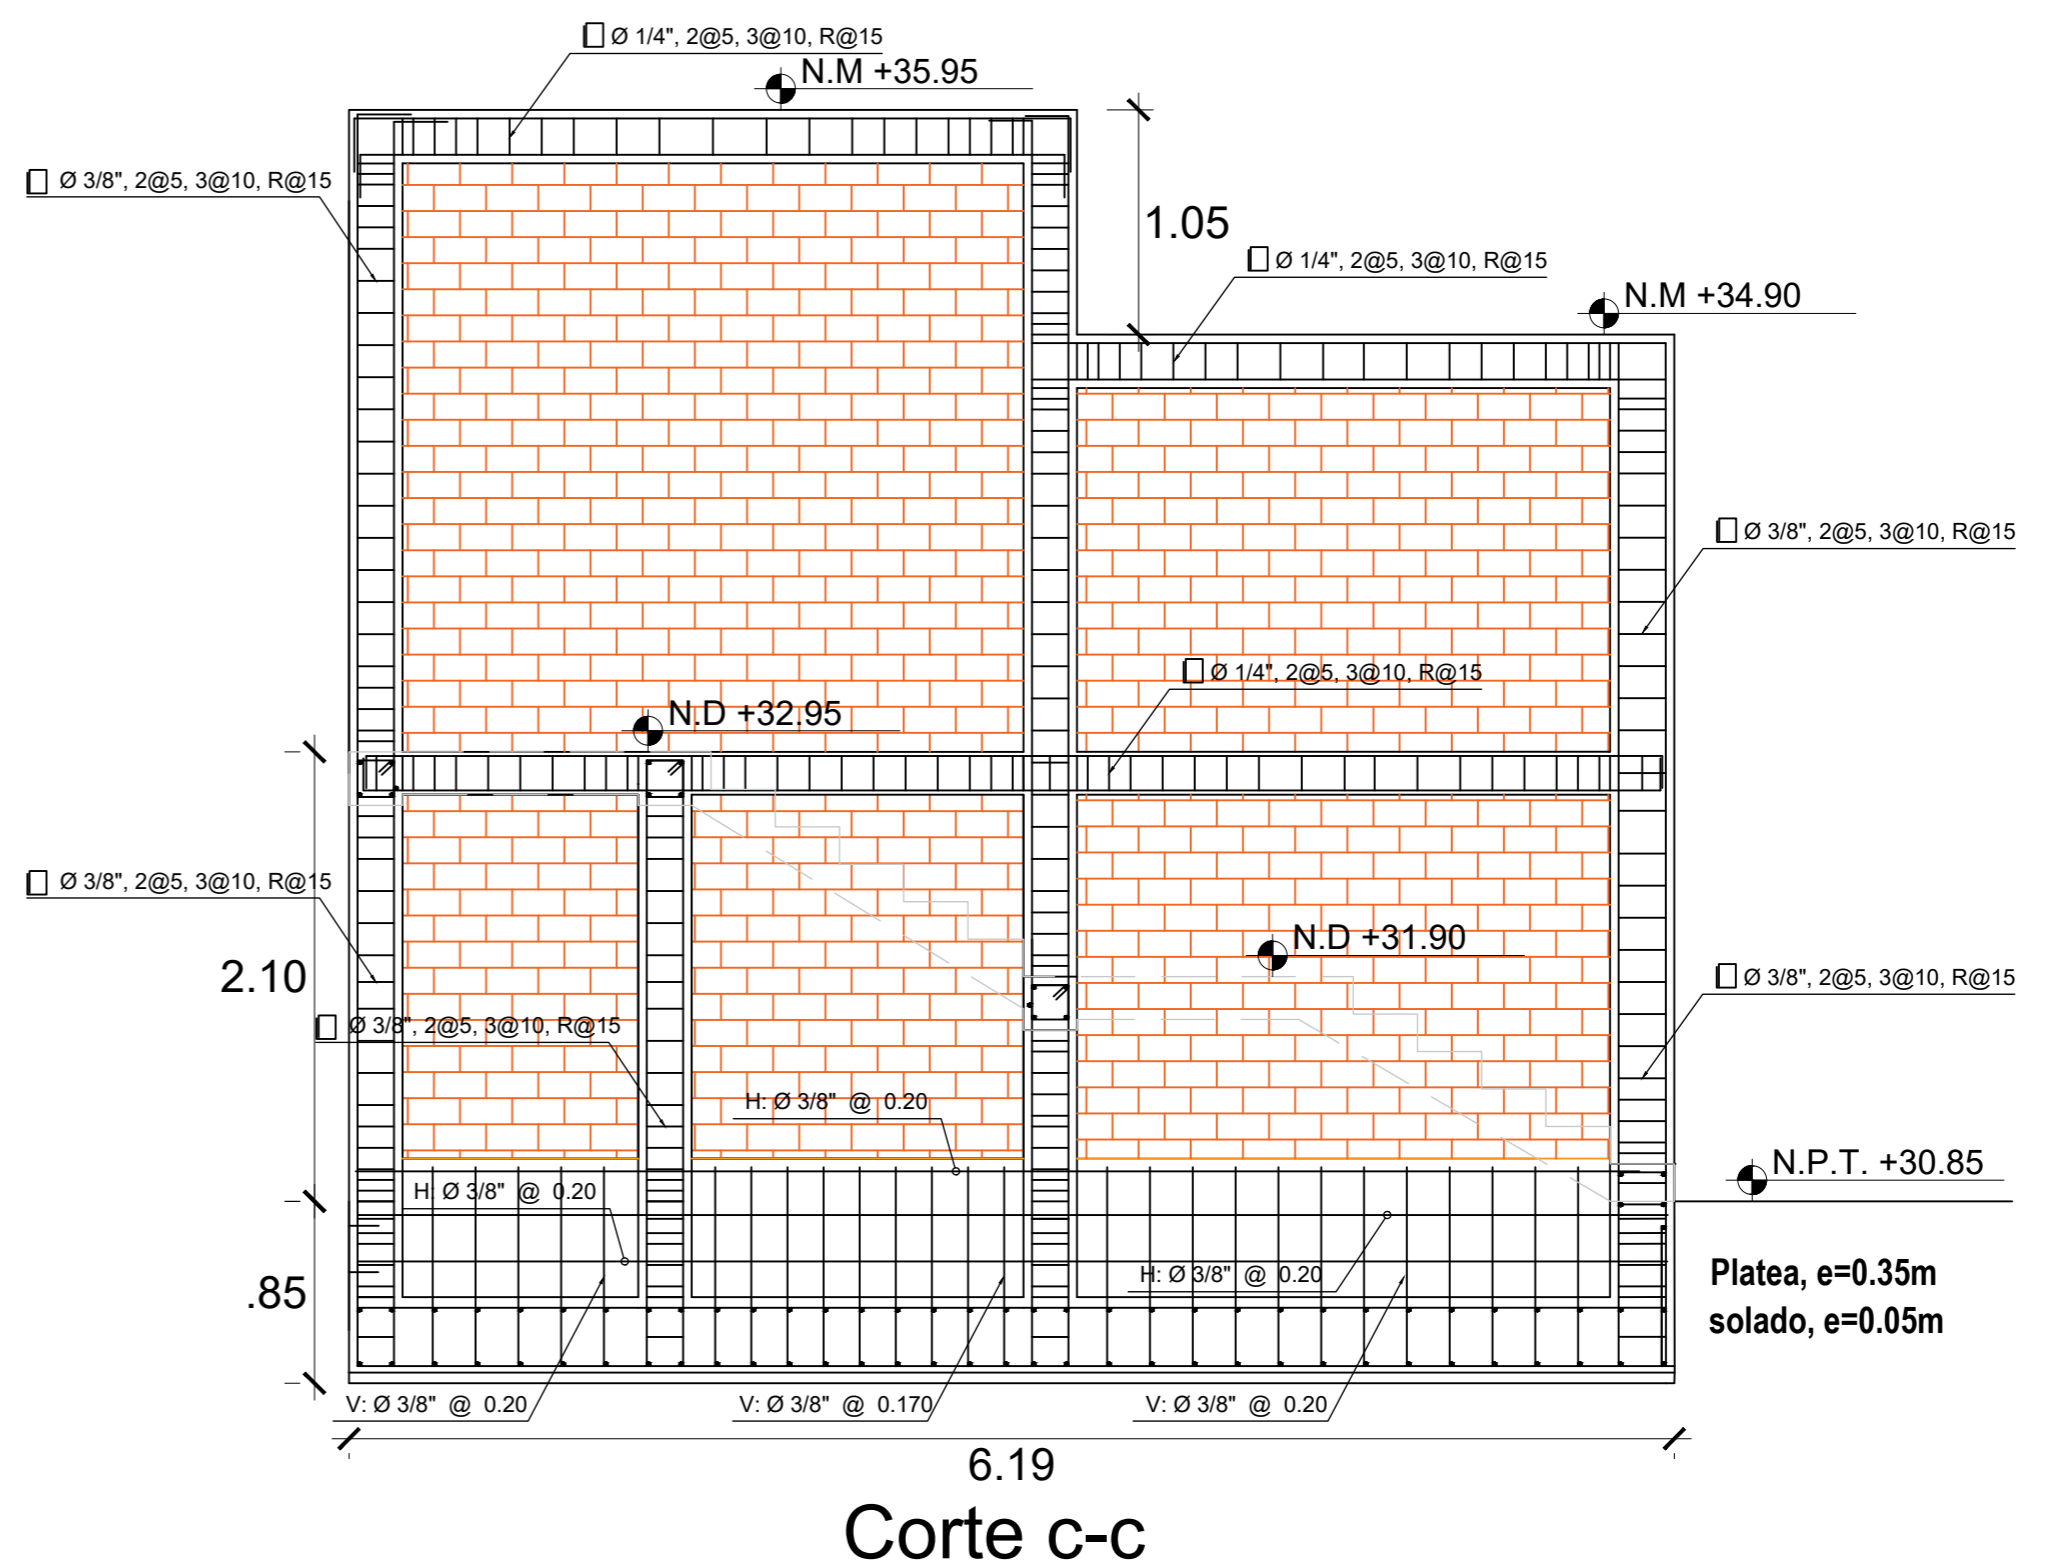


Corte c-c

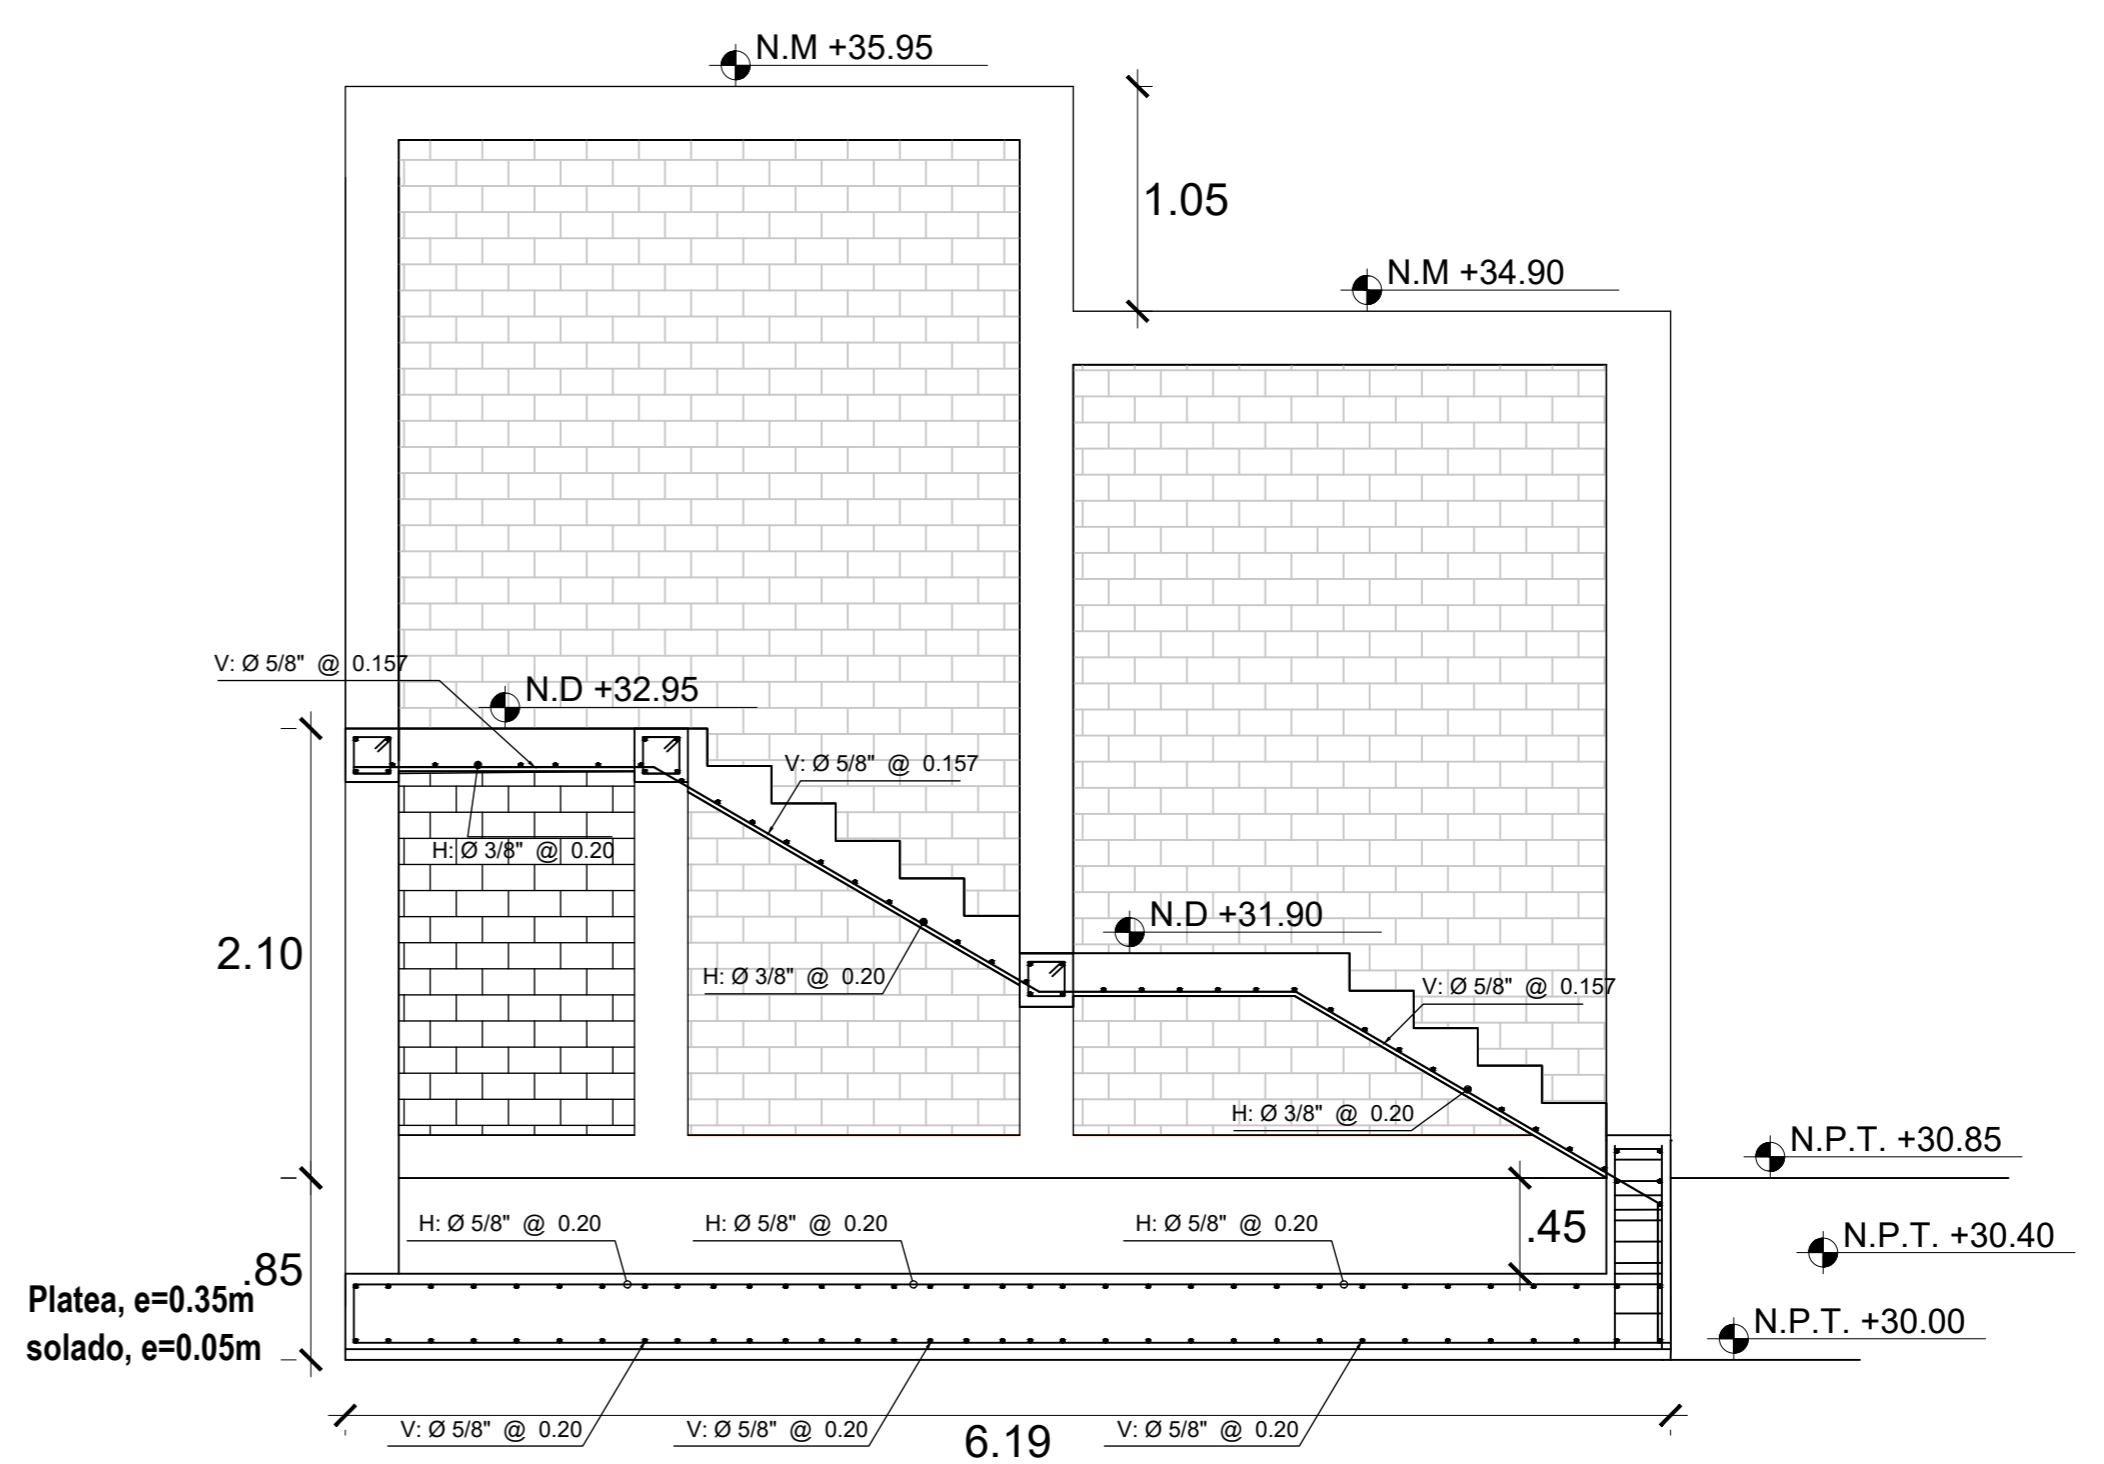


Corte b-b

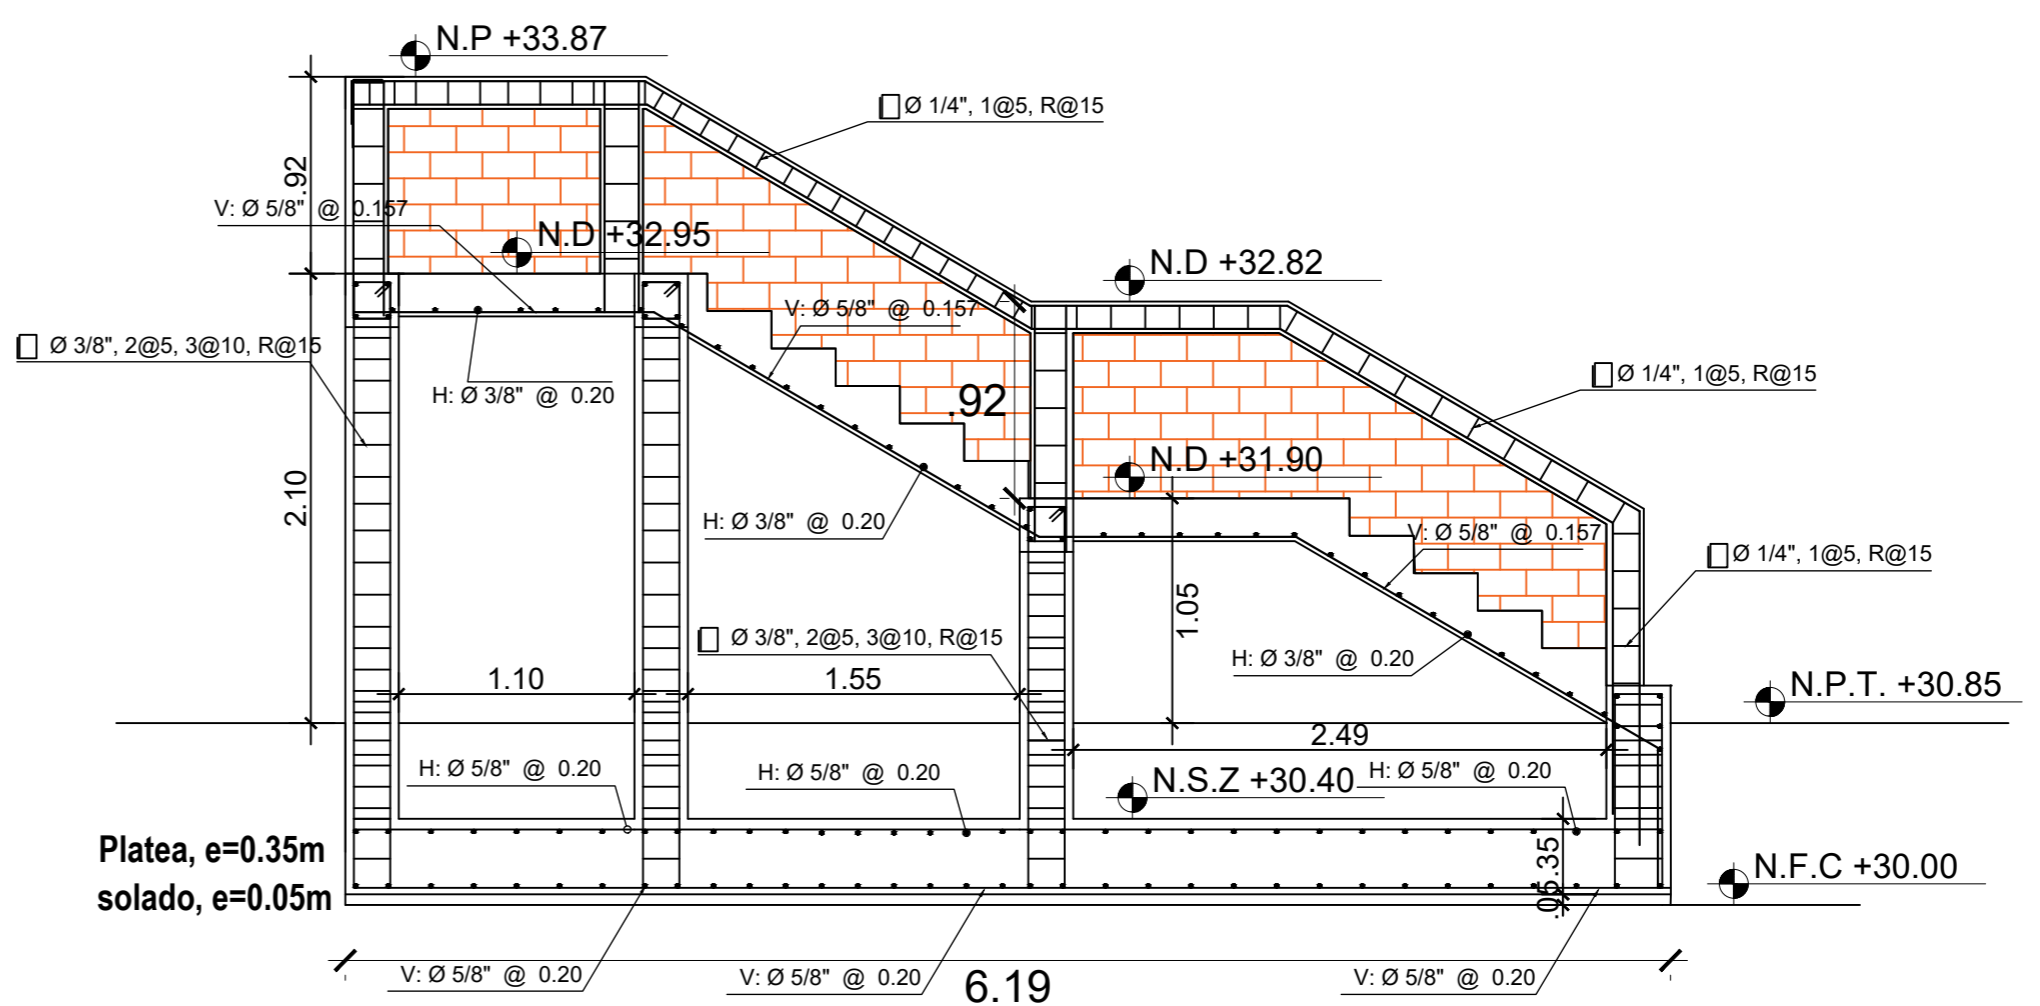

Corte a-a

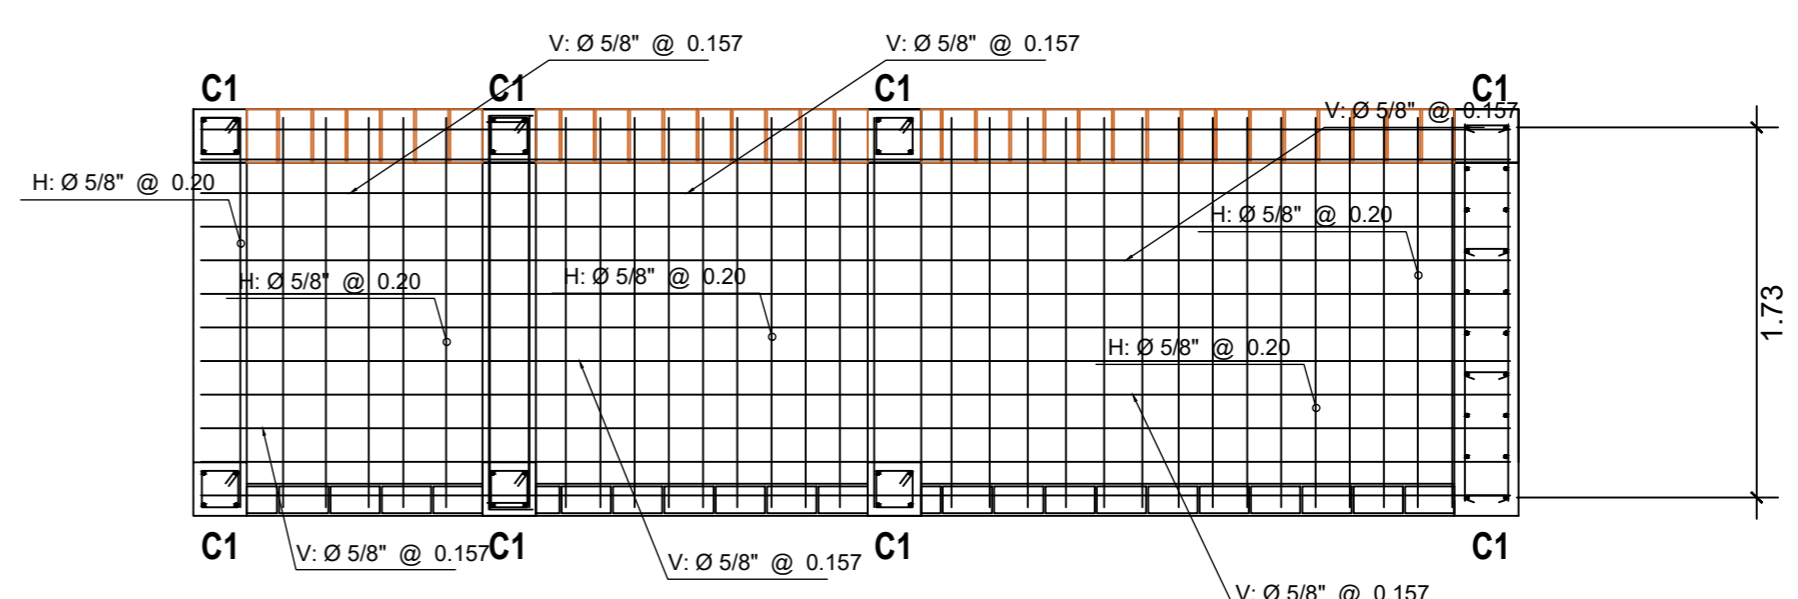

Vista en planta tramo 1

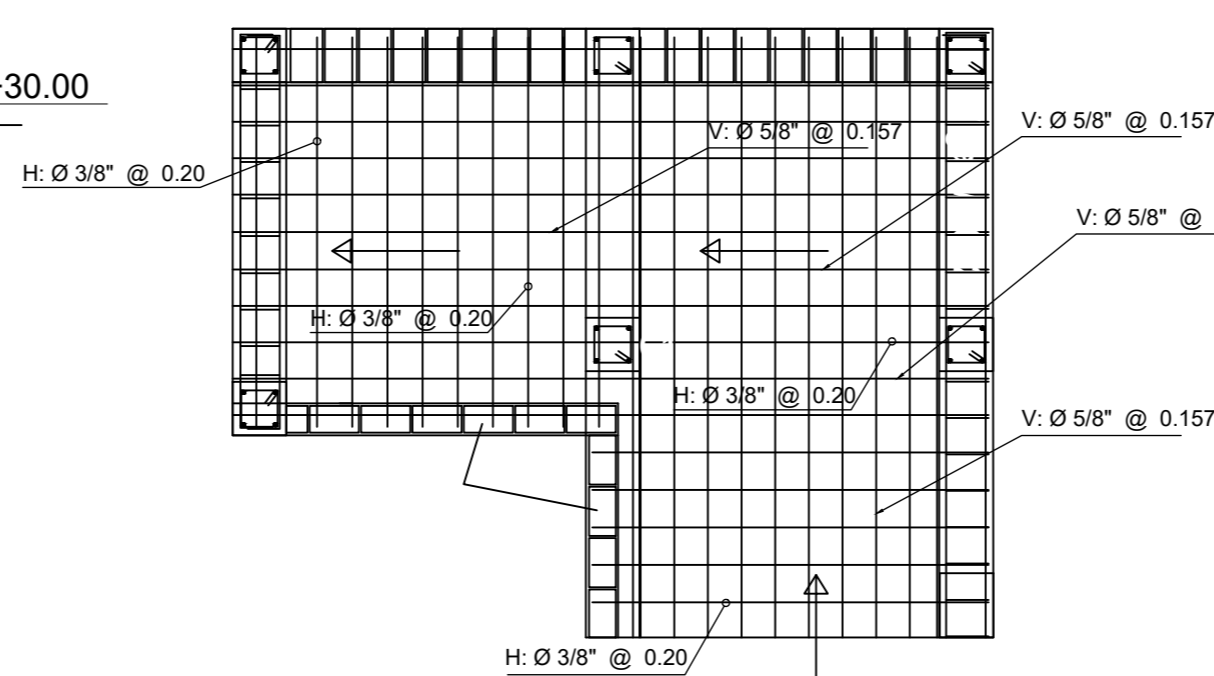

Vista en planta tramo 2

 MUNICIPALIDAD PROVINCIAL DE PIURA GERENCIA DE TERRITORIAL Y TRANSPORTE DIVISION DE ESTUDIOS Y PROYECTOS			
DIVISION DE ESTUDIOS Y PROYECTOS JEFE DE PROYECTO	PROYECTO: RECUPERACION DEL LOCAL ESCOLAR 412 CON CODIGO LOCAL 413227 DISTRITO DE CATACAOS - PIURA - PIURA	CODIGO PLANO: E-12	
	PLANO: CIMENTACION Y DETALLES DE ESCALERA	ESPECIALIDAD: ESTRUCTURAS	
UBICACION: DPTO: PIURA - PROVINCIA: PIURA - DISTRITO: CATACAOS		FECHA: NOVIEMBRE 2021	
ESCALA: 1 / 75			