



**MUNICIPALIDAD
PROVINCIAL DE PIURA**

PROYECTO :
**“REHABILITACION DEL
SERVICIO EDUCATIVO
DE LA INSTITUCION
EDUCATIVA N° 15143
DEL CENTRO POBLADO
PEDREGAL CHICO DEL
DISTRITO DE
CATACAOS,
PROVINCIA DE
PIURA-PIURA**

UBICACION:
Departamento: Piura
Provincia: Piura
Distrito: Piura
Sector: Centro Poblado Pedregal Chico

CONSULTOR:
Arq. Edgar David
Alvites Villegas

ESPECIALIDAD:
ESTRUCTURA

PLANO:
**CIMENTACION-
COLUMNAS-
DETALLES- CORTES**
ESTRUCTURA- CISTERNA DE
VOL = 10.00M3

RESPONSABLE:
Arq. Edgar David
Alvites Villegas
CAP 12567

REVISADO:

APROBADO:

DIBUJO:
CIVILL_D@HOTMAIL.COM

ESCALA:
1/50


FECHA:
OCTUBRE 2019

OBSERVACIONES

FECHA

LAMINA:
ESTRUCTURA

ECT-01

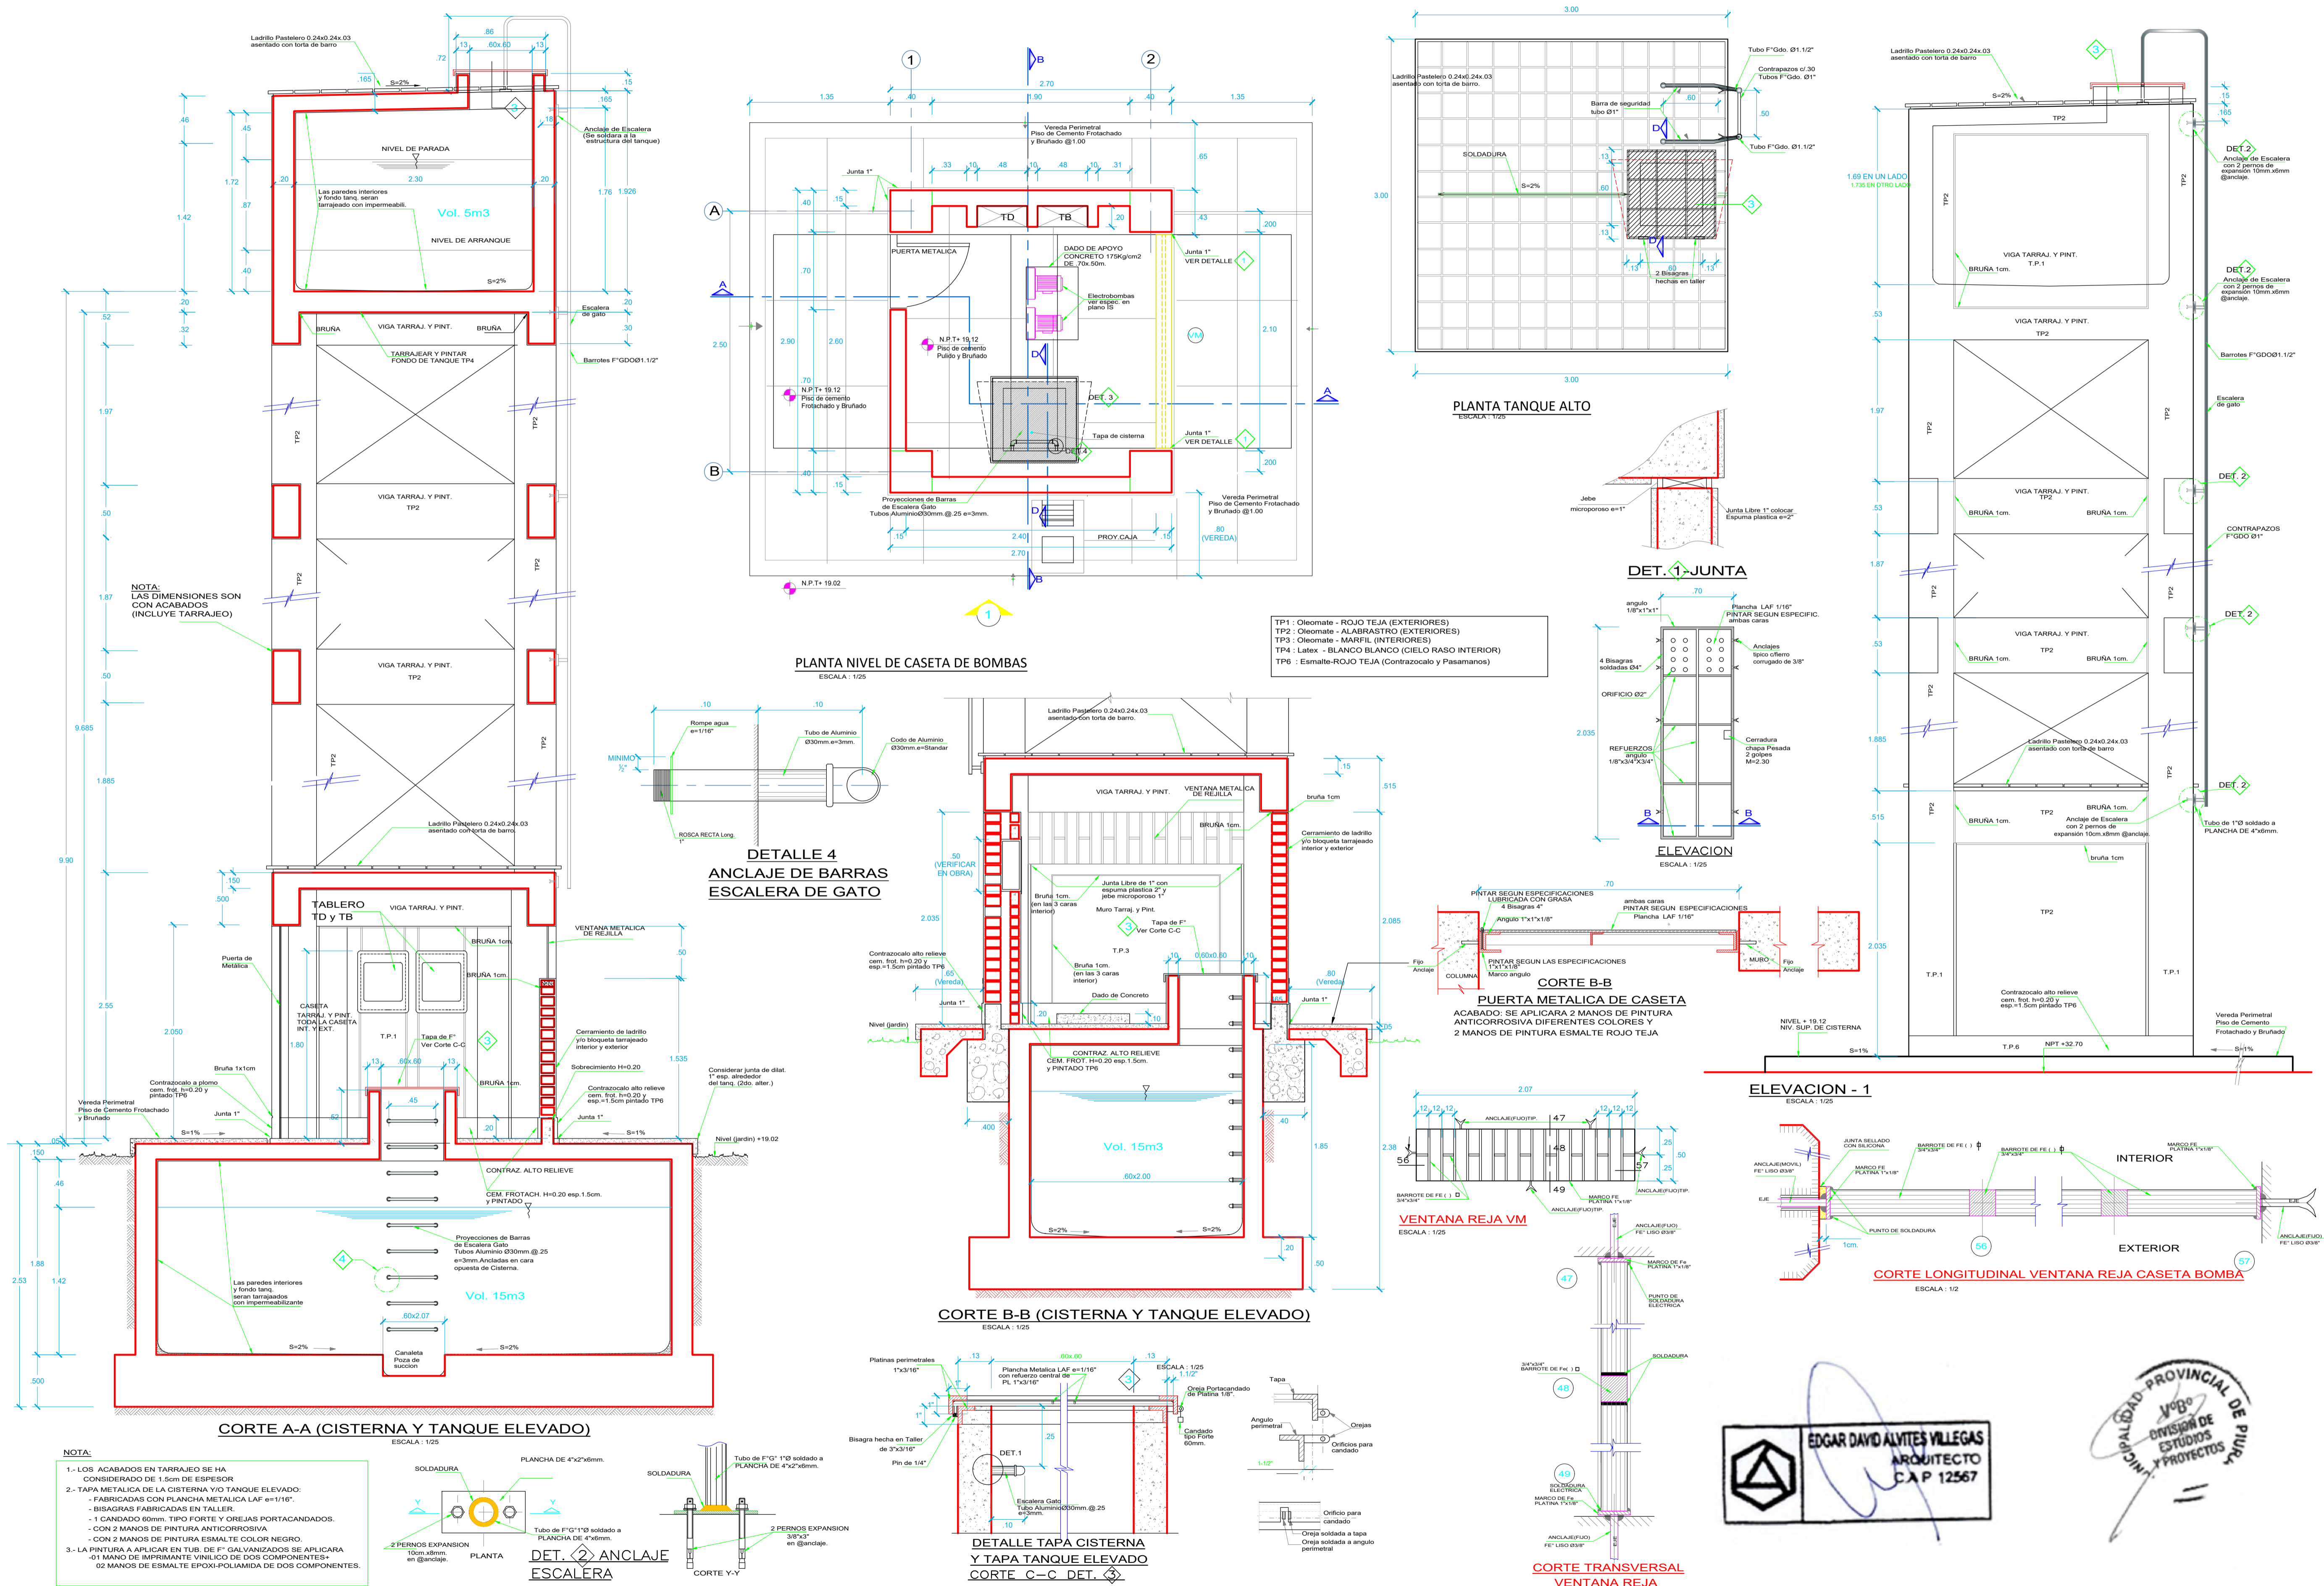

EDGAR DAVID ALVITES VILLEGAS
ARQUITECTO
CAP 12567

