


LEYENDA	
BUZON	
ARBOL EXISTENTE	
PAV. ASFALTADO A DEMOLER	
RESANE DE ADOQUINES	
SARDINEL PERALTADO A DEMOLER	
SARDINEL A CONSERVAR	
RESANE DE VEREDAS	
VEREDA A CONSERVAR	
REJILLA	

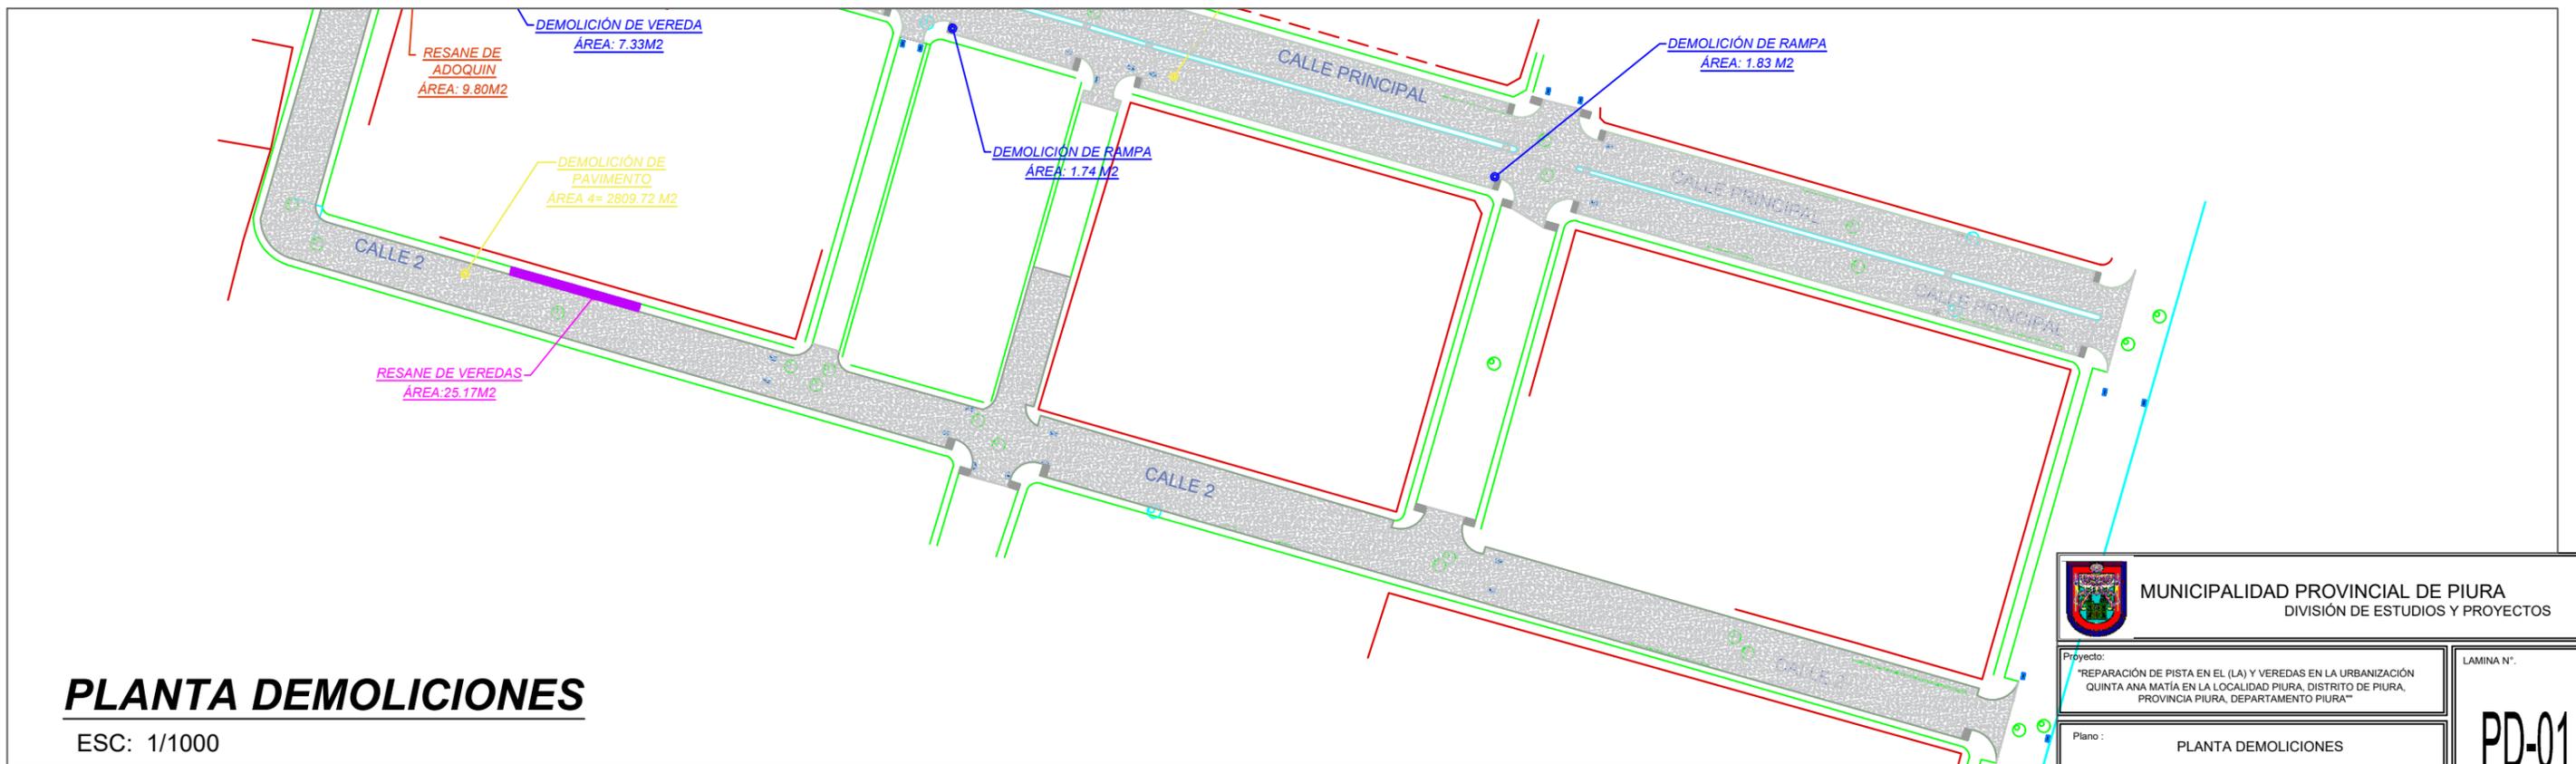

PLANTA DEMOLICIONES

ESC: 1/1000

 MUNICIPALIDAD PROVINCIAL DE PIURA DIVISIÓN DE ESTUDIOS Y PROYECTOS	
Proyecto: "REPARACIÓN DE PISTA EN EL (LA) Y VEREDAS EN LA URBANIZACIÓN QUINTA ANA MATÍA EN LA LOCALIDAD PIURA, DISTRITO DE PIURA, PROVINCIA PIURA, DEPARTAMENTO PIURA"	
Plano: PLANTA DEMOLICIONES	
Ubicación: PIURA, PIURA, PIURA	Escala: INDICADA
Fecha: JULIO 2020	
LAMINA N°: PD-01	