


LEYENDA	
BUZON	
ARBOL EXISTENTE	
PAVIMENTO PROYECTADO	
RESANE DE ADOQUINES	
SARDINEL PERALTADO PROYECTADO	
SARDINEL A CONSERVAR	
RESANE DE VEREDAS	
VEREDA PROYECTADA	
VEREDA A CONSERVAR	
REJILLA	
AREA VERDE EXISTENTE	
RAMPA PROYECTADA	

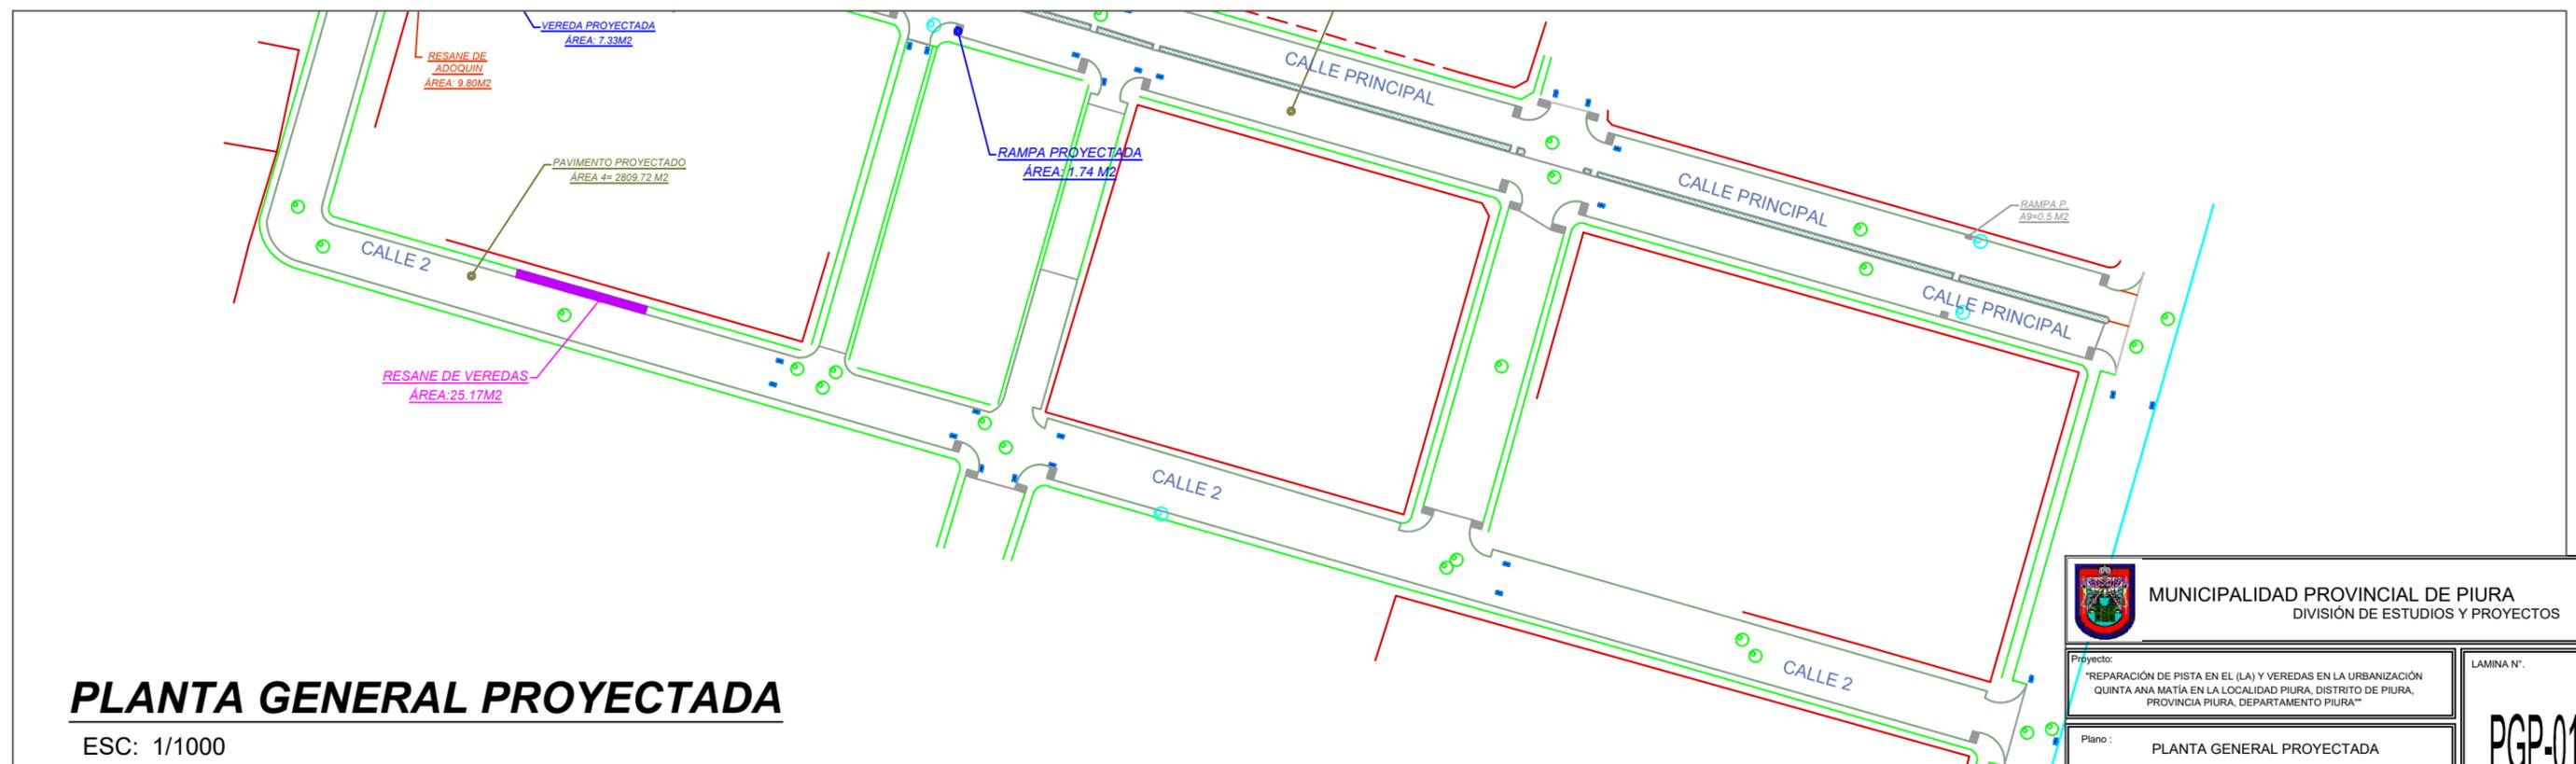

PLANTA GENERAL PROYECTADA

ESC: 1/1000

 MUNICIPALIDAD PROVINCIAL DE PIURA DIVISION DE ESTUDIOS Y PROYECTOS		LAMINA N°:
Proyecto: "REPARACION DE PISTA EN EL (LA) Y VEREDAS EN LA URBANIZACION QUINTA ANA MATIA EN LA LOCALIDAD PIURA, DISTRITO DE PIURA, PROVINCIA PIURA, DEPARTAMENTO PIURA"		PGP-01
Plano: PLANTA GENERAL PROYECTADA		
Ubicación: PIURA, PIURA, PIURA	Escala: INDICADA	Fecha: JULIO 2020