


LEYENDA	
BUZON	
ARBOL EXISTENTE	
PAVIMENTO PROYECTADO	
RESANE DE ADOQUINES	
SARDINEL PERALTADO PROYECTADO	
SARDINEL A CONSERVAR	
RESANE DE VEREDAS	
VEREDA PROYECTADA	
VEREDA A CONSERVAR	
REJILLA	
AREA VERDE EXISTENTE	
RAMPA PROYECTADA	
DIRECCIÓN DE LA EVACUACIÓN	

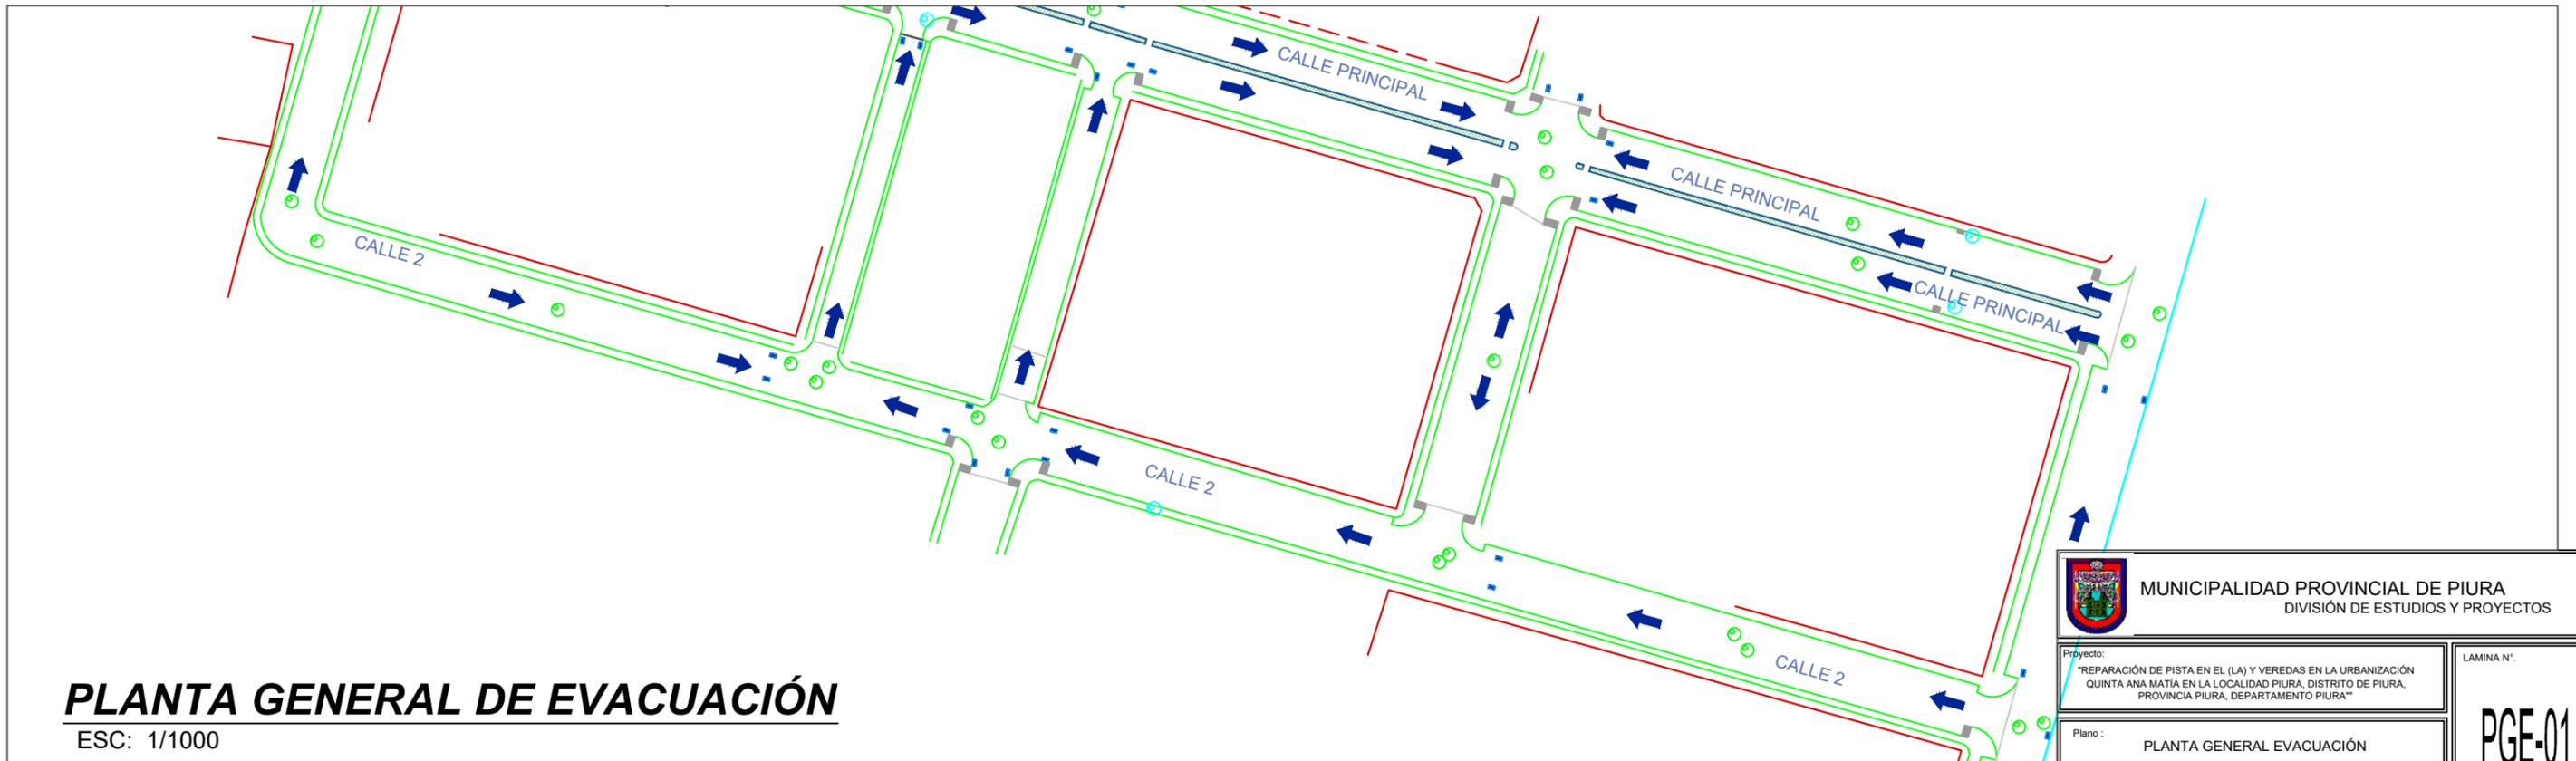

PLANTA GENERAL DE EVACUACIÓN
 ESC: 1/1000

 MUNICIPALIDAD PROVINCIAL DE PIURA DIVISIÓN DE ESTUDIOS Y PROYECTOS	
Proyecto: "REPARACIÓN DE PISTA EN EL (LA) Y VEREDAS EN LA URBANIZACIÓN QUINTA ANA MATÍA EN LA LOCALIDAD PIURA, DISTRITO DE PIURA, PROVINCIA PIURA, DEPARTAMENTO PIURA"	
Plano: PLANTA GENERAL EVACUACIÓN	
Ubicación: PIURA, PIURA, PIURA	Escala: INDICADA
Fecha: JULIO 2020	
LAMINA N°: PGE-01	