


LEYENDA	
BUZON	
ARBOL EXISTENTE	
PAVIMENTO PROYECTADO	
RESANE DE ADOQUINES	
SARDINEL PERALTADO PROYECTADO	
SARDINEL A CONSERVAR	
RESANE DE VEREDAS	
VEREDA PROYECTADA	
VEREDA A CONSERVAR	
REJILLA	
AREA VERDE EXISTENTE	
RAMPA PROYECTADA	
JUNTA TRANS. DE CONSTRUC.	
JUNTA LONG. DE CONSTRUC.	
JUNTA LONGITUDINAL	
JUNTA TRANSVERSAL	

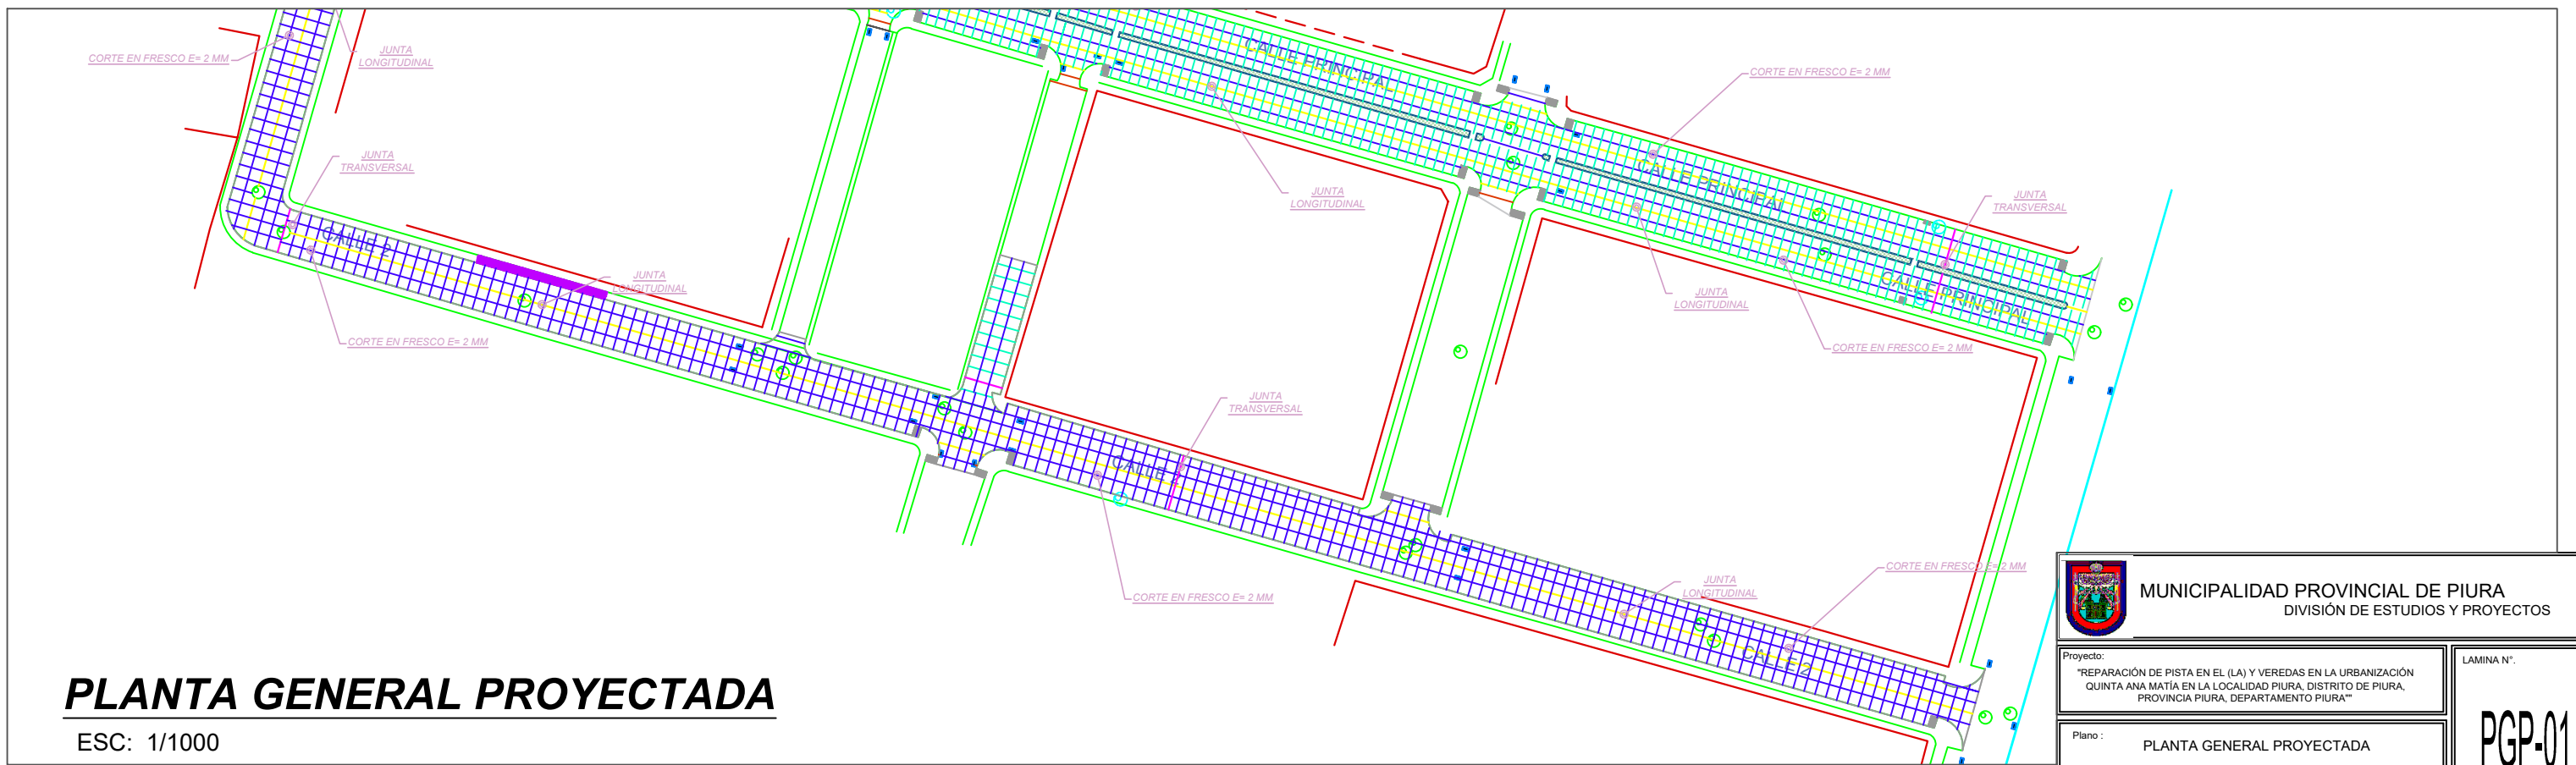

PLANTA GENERAL PROYECTADA

ESC: 1/1000

 MUNICIPALIDAD PROVINCIAL DE PIURA DIVISION DE ESTUDIOS Y PROYECTOS	
Proyecto: "REPARACION DE PISTA EN EL (LA) Y VEREDAS EN LA URBANIZACION QUINTA ANA MATIA EN LA LOCALIDAD PIURA, DISTRITO DE PIURA, PROVINCIA PIURA, DEPARTAMENTO PIURA"	
Plano: PLANTA GENERAL PROYECTADA	
Ubicación: PIURA, PIURA, PIURA	Escala: INDICADA
Fecha: JULIO 2020	

LAMINA N°:
PGP-01