




CORTE A-A
 1/50

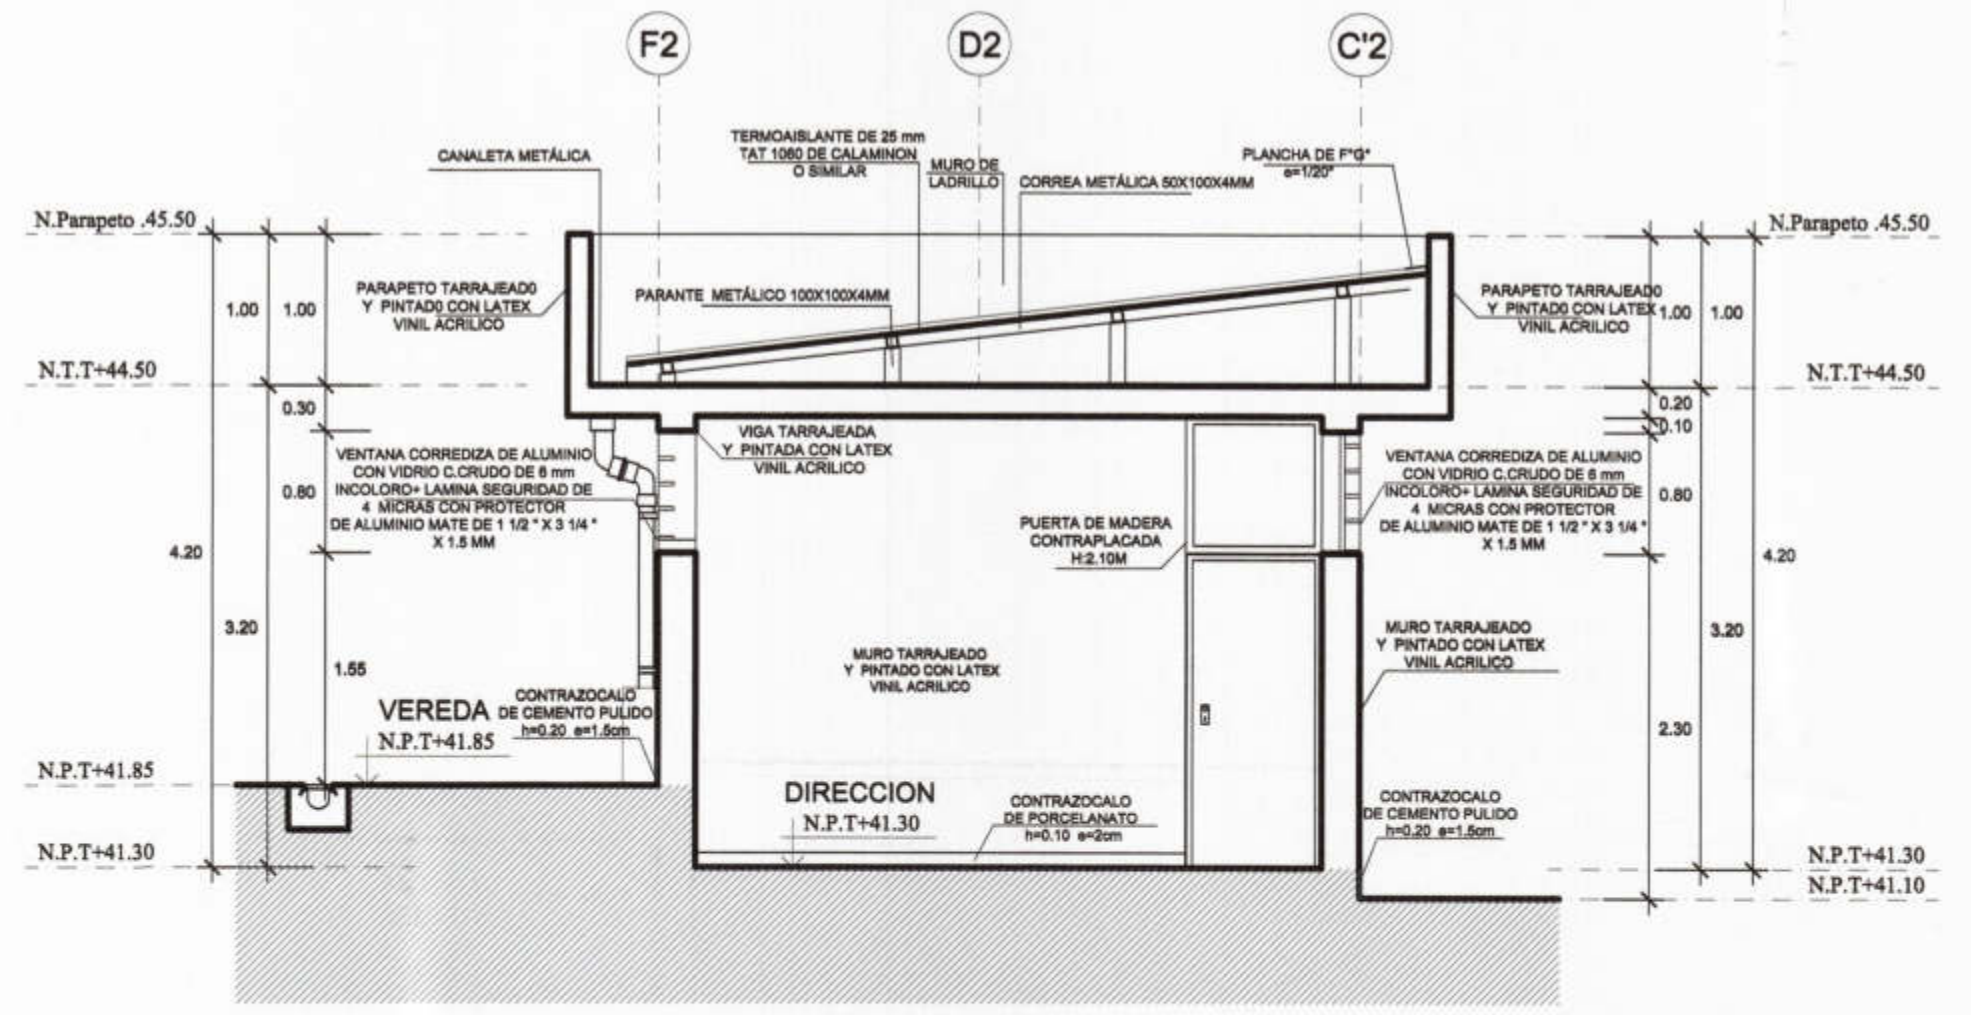

CORTE C-C
 1/50

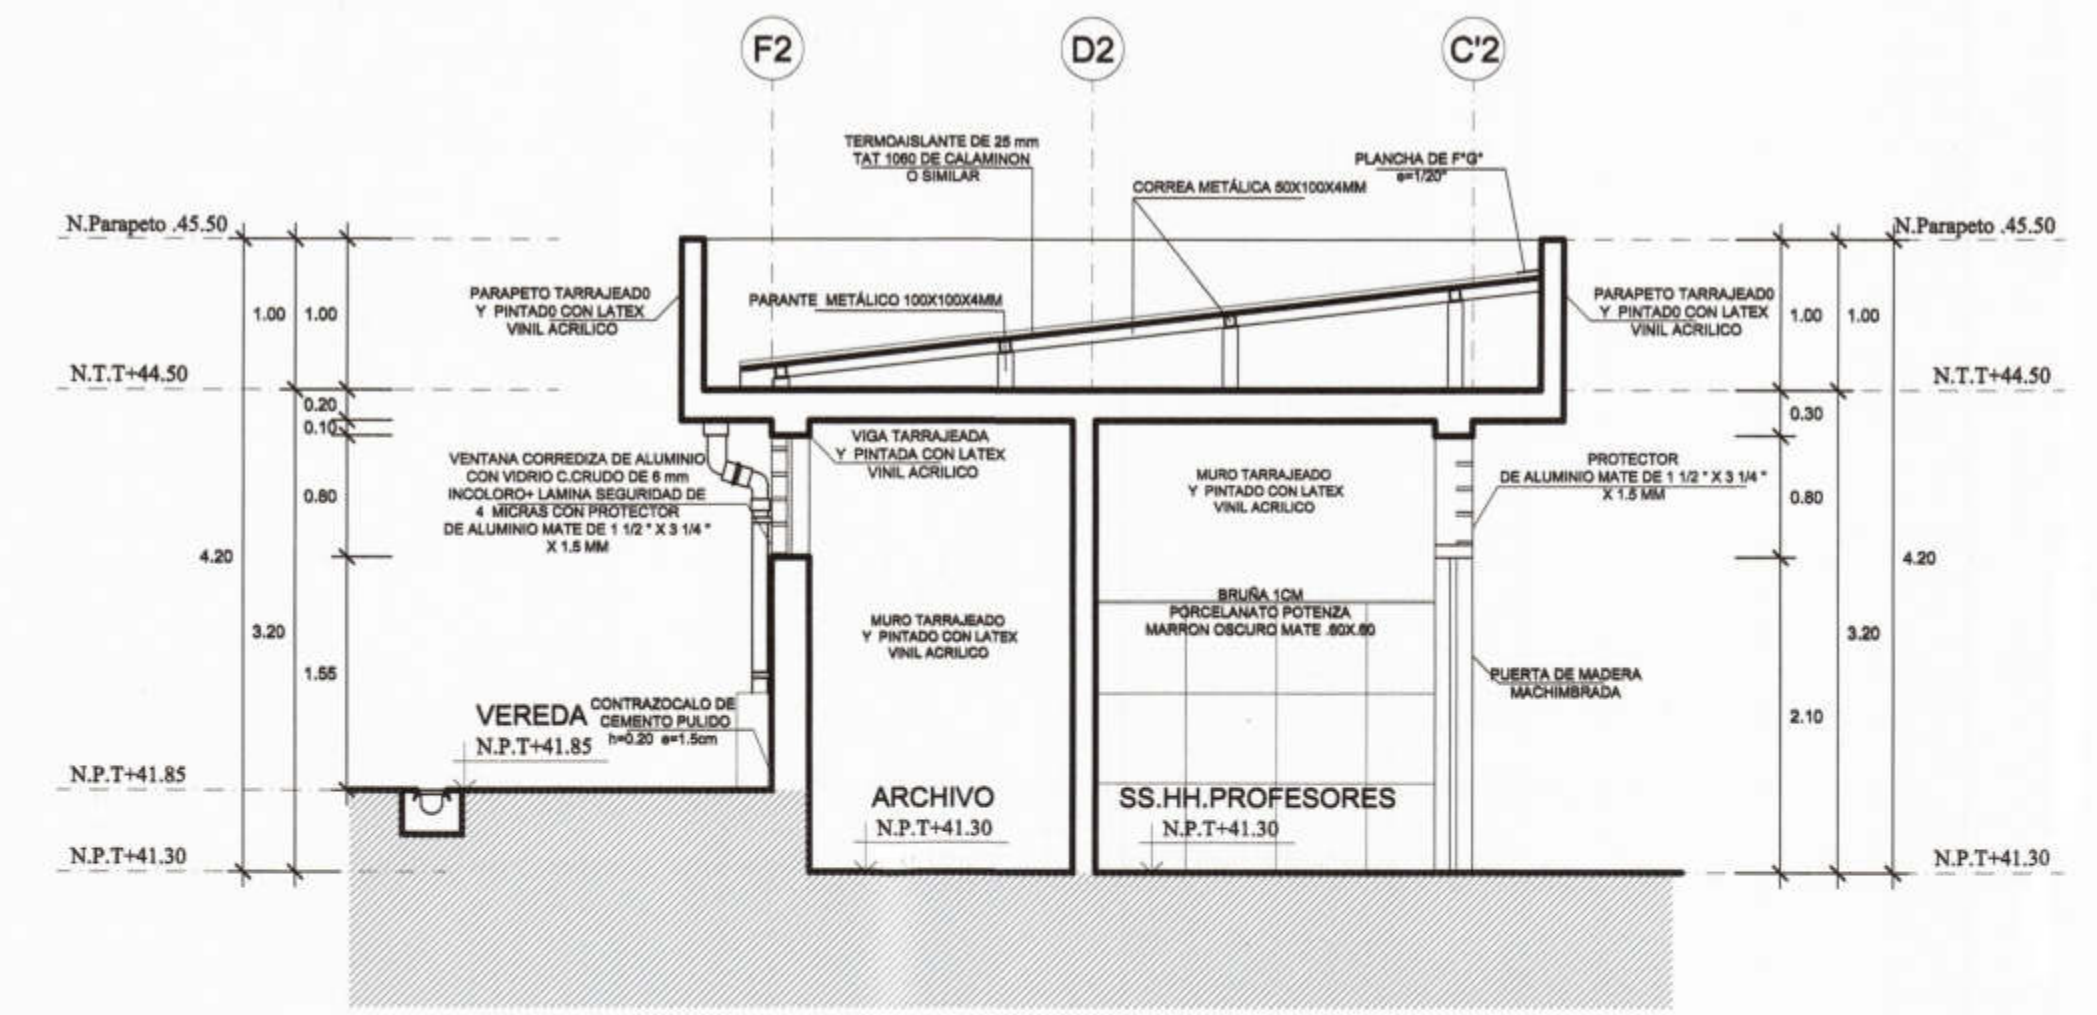

CORTE D-D
 1/50

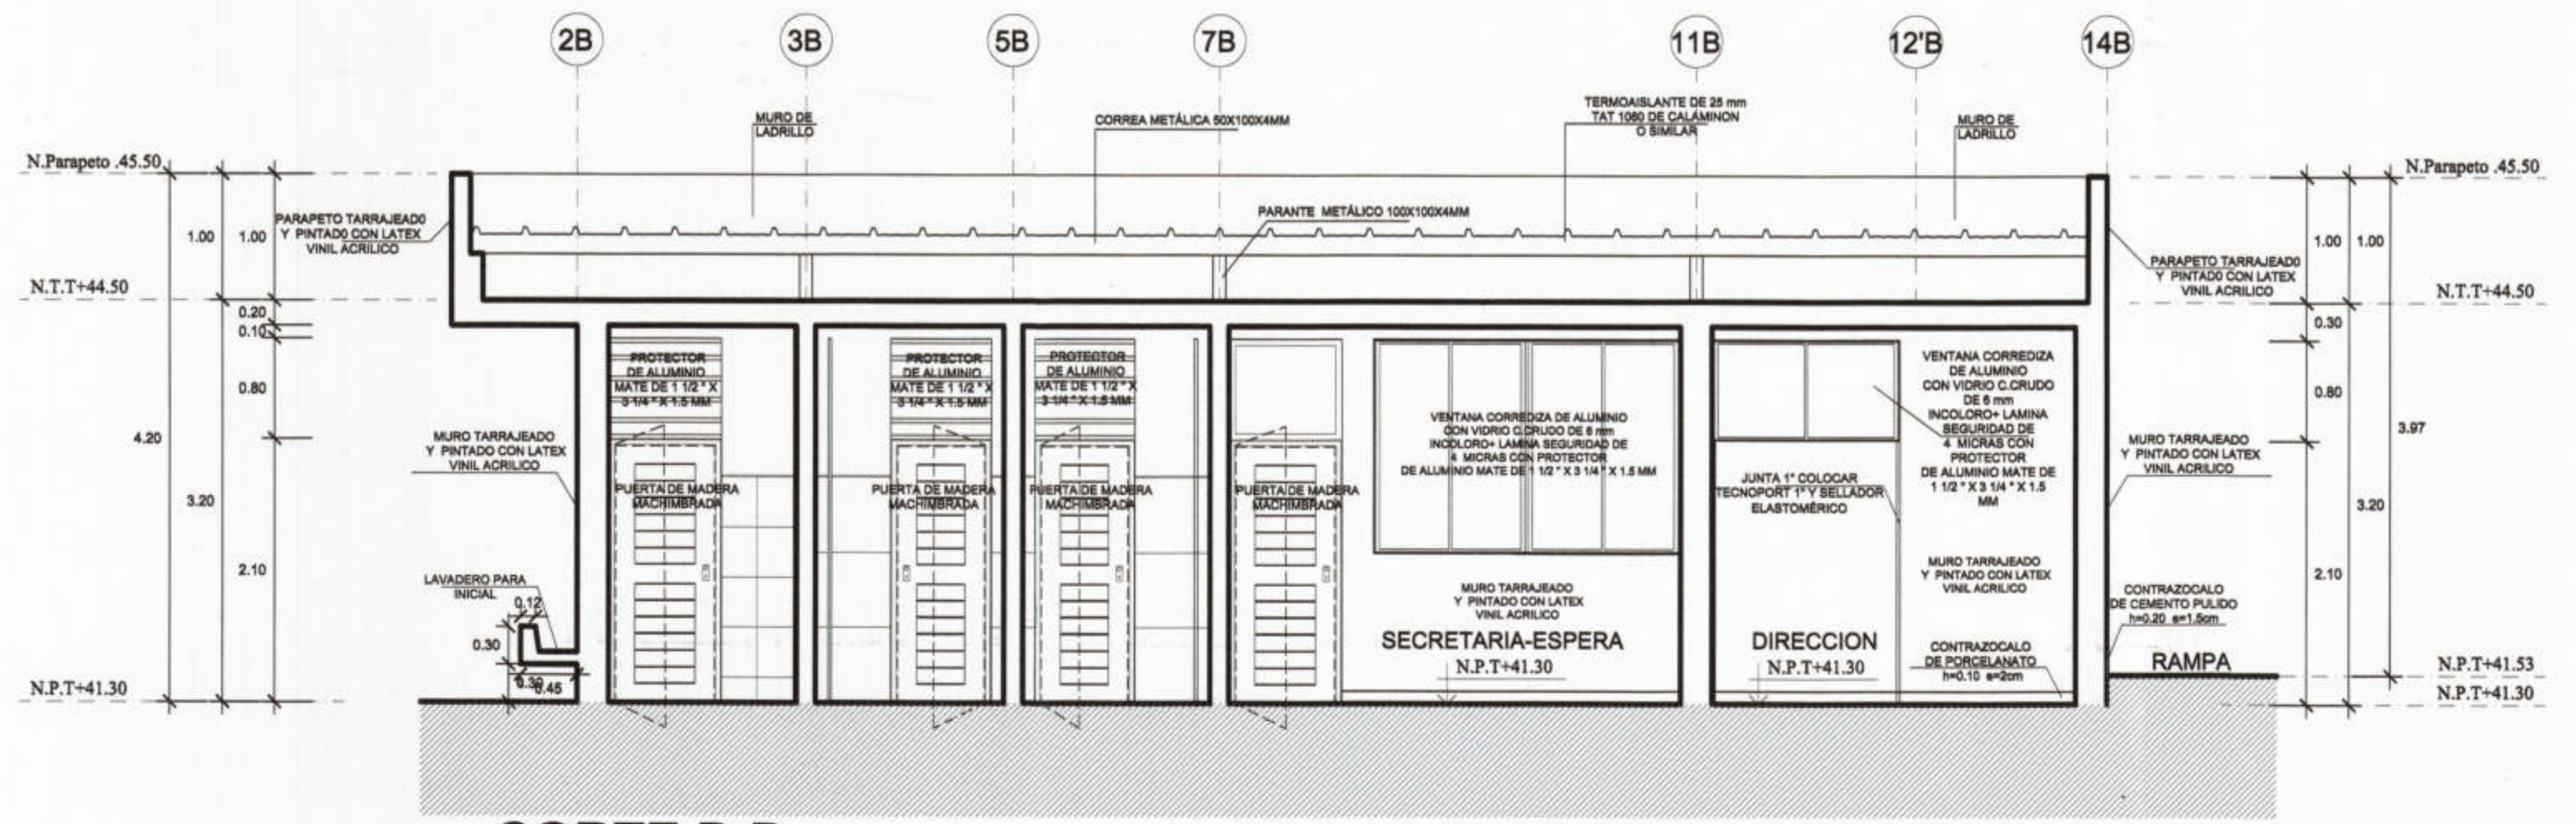

CORTE B-B
 1/50



PROYECTO :
**ELABORACIÓN DE 03 EXPEDIENTES
 TÉCNICOS DE INSTITUCIONES
 EDUCATIVAS. DISTRITO DE
 PIURA-PROVINCIA DE PIURA-PIURA**

COMPONENTE 03:
**REHABILITACIÓN DEL LOCAL DE LA
 INSTITUCIÓN EDUCATIVA PARCEMON
 Saldarriaga Montejo-DISTRITO DE
 PIURA-PROVINCIA PIURA-REGIÓN GRAU**

UBICACION:
**DEPARTAMENTO: PIURA
 PROVINCIA: PIURA
 DISTRITO: PIURA
 SECTOR: PACHITEA**

CONSULTOR:
**CONSORCIO
 EL ALGARROBO**

ESPECIALIDAD:
ARQUITECTURA
 PLANO:
**MODULO 02
 CORTES**

DIBUJO: XIN-VILL ESCALA: 1/50 FECHA: AGOSTO 2018

EQUIPO DE DISEÑO:
**ARQ. MARCO TRELLES
 CAP 14260**
 JEFE DE PROYECTO:
ING. JOSE TALLEDO CERVERA
 REVISADO:
 APROBADO:

OBSERVACIONES	FECHA

LAMINA:
**COMPONENTE 03
 MODULO 02**
A-11