


ELEVACIÓN 01
1/50


CONSORCIO EL ALGARROBO
Luisberg del Real Zurita Chung
REPRESENTANTE COMÚN
DNI. 47902945

Jose Franklin Talledo Covañas
INGENIERO CIVIL
CIP. 52157


Marco Antonio Trelles Silva
ARQUITECTO
CAP N° 14260

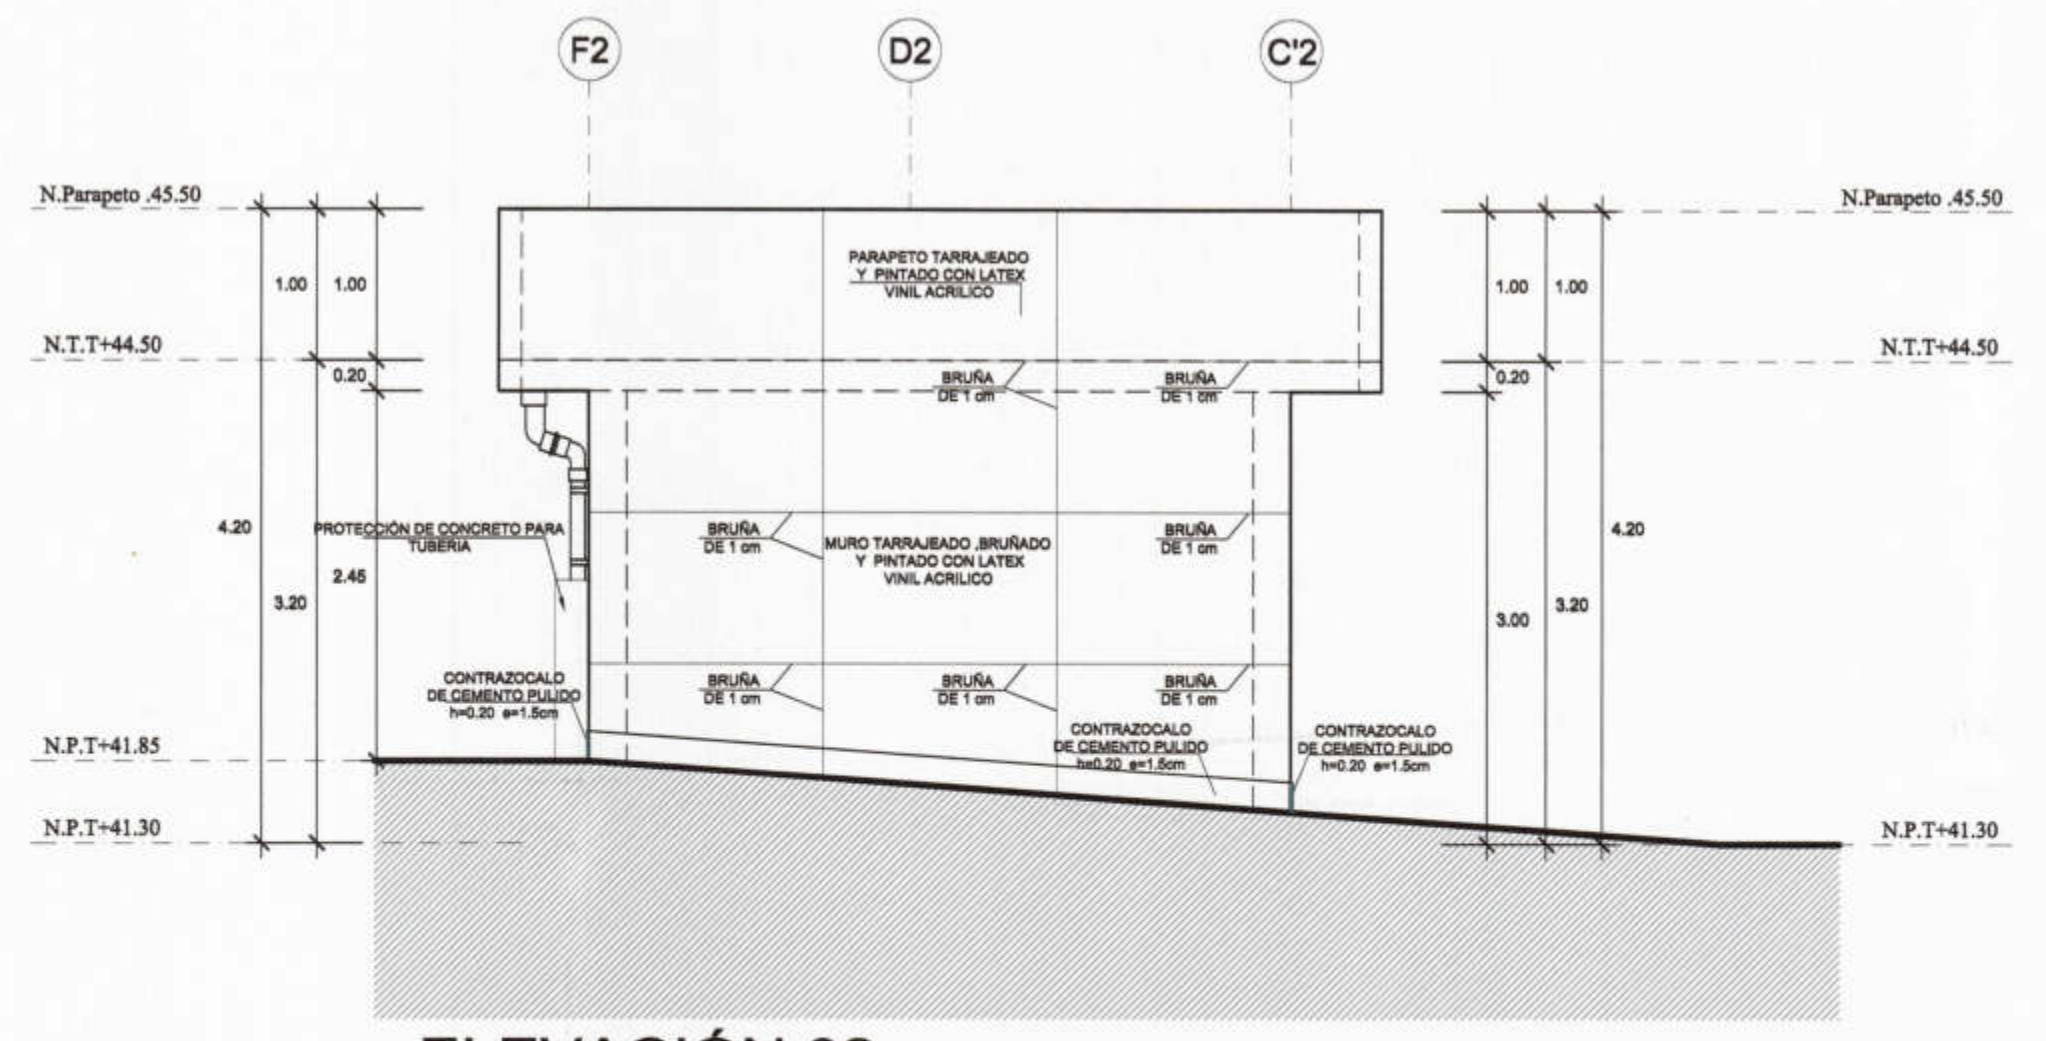

ELEVACIÓN 02
1/50

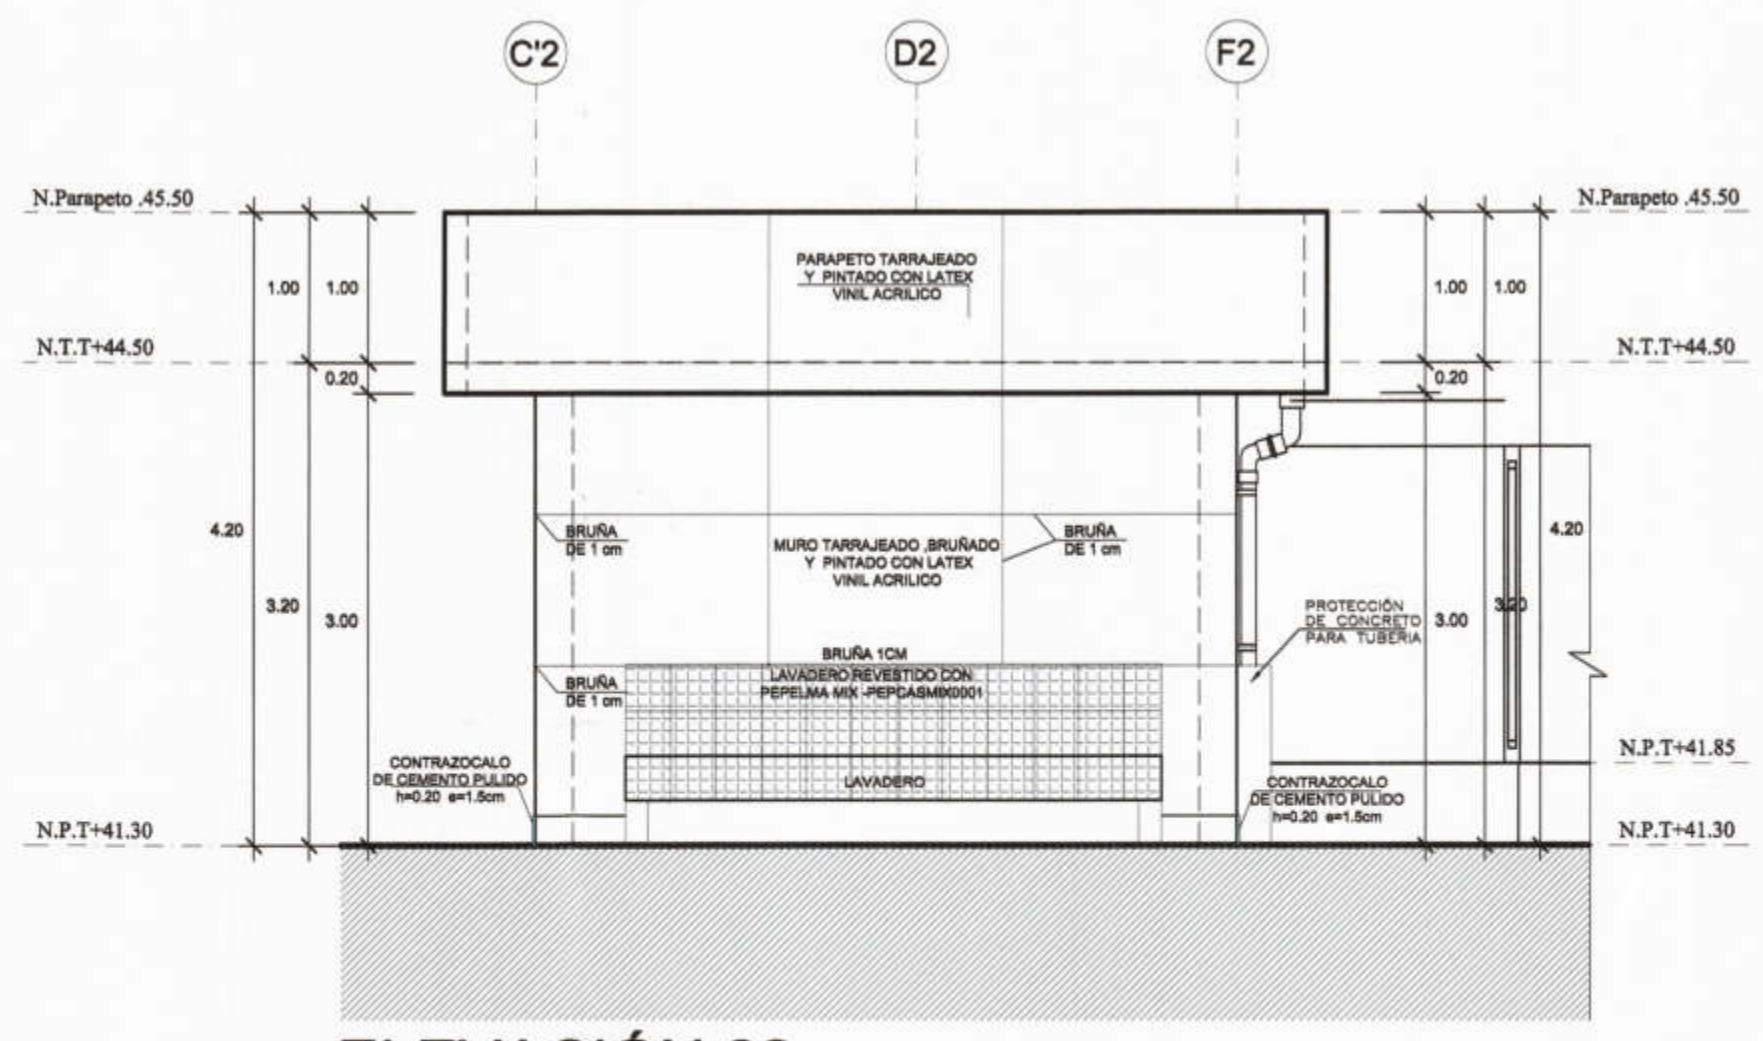

ELEVACIÓN 03
1/50

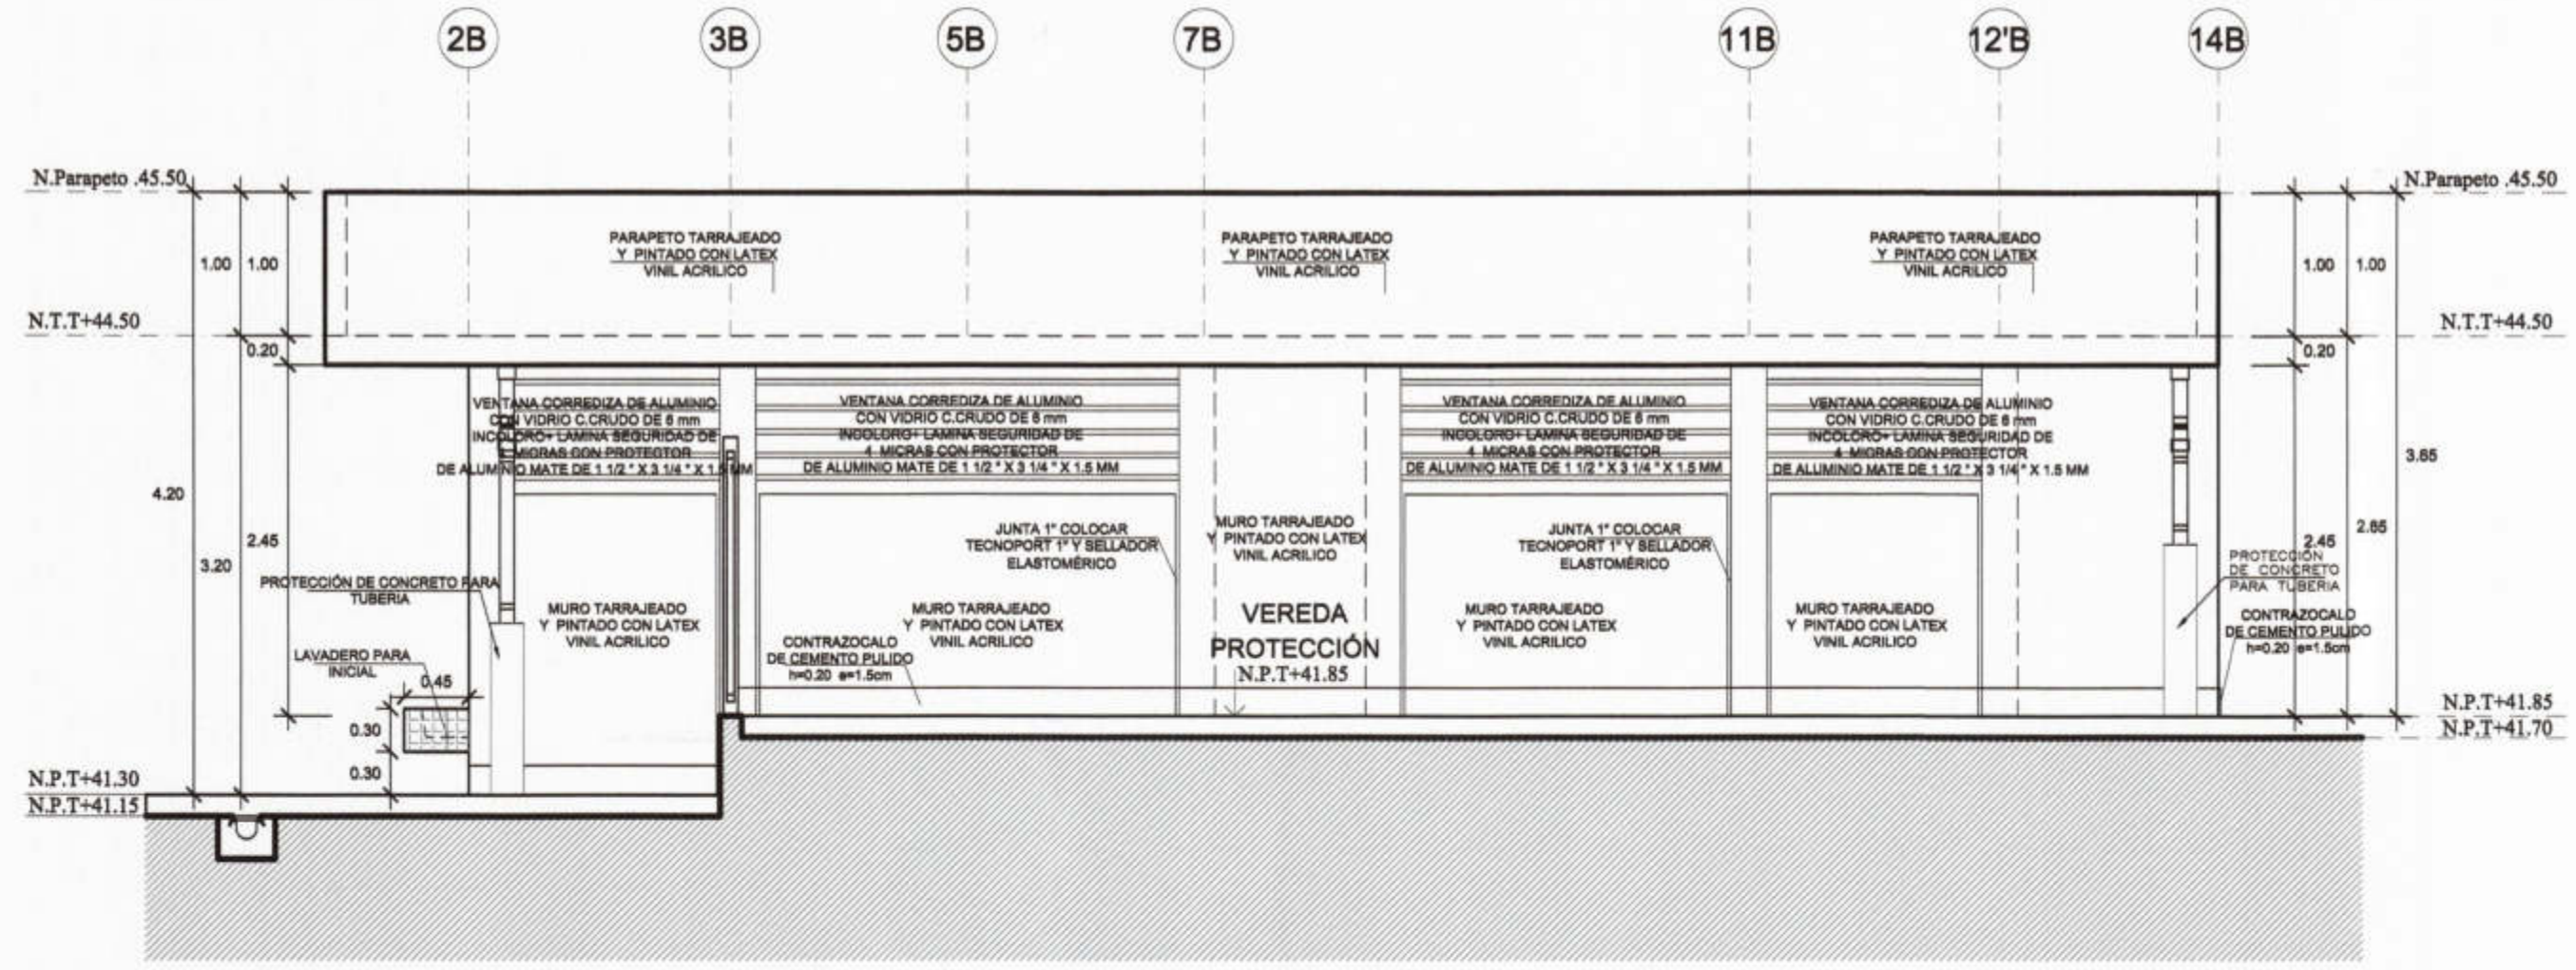

ELEVACIÓN 04
1/50



PROYECTO :
ELABORACIÓN DE 03 EXPEDIENTES TÉCNICOS DE INSTITUCIONES EDUCATIVAS, DISTRITO DE PIURA-PROVINCIA DE PIURA-PIURA

COMPONENTE 03:
REHABILITACIÓN DEL LOCAL DE LA INSTITUCIÓN EDUCATIVA PARCEMON SALLARRIAGA MONTEJO-DISTRITO DE PIURA-PROVINCIA PIURA-REGIÓN GRAU

UBICACION:
**DEPARTAMENTO: PIURA
PROVINCIA: PIURA
DISTRITO: PIURA
SECTOR: PACHITEA**

CONSULTOR:
CONSORCIO EL ALGARROBO

ESPECIALIDAD:
ARQUITECTURA

PLANO:
**MÓDULO 02
CORTE**

DIBUJO: XIN-VILL ESCALA: 1/50 FECHA: AGOSTO 2019

ARQ. MARCO TRELLES
CAP 14260

JEFE DE PROYECTO:
ING. JOSE TALLEDO COVAÑAS

REVISADO:

APROBADO:

OBSERVACIONES	FECHA

COMPONENTE 03
MÓDULO 02
A-12