




Marco Trelles Silva  
 ARQUITECTO  
 CAP N° 14260

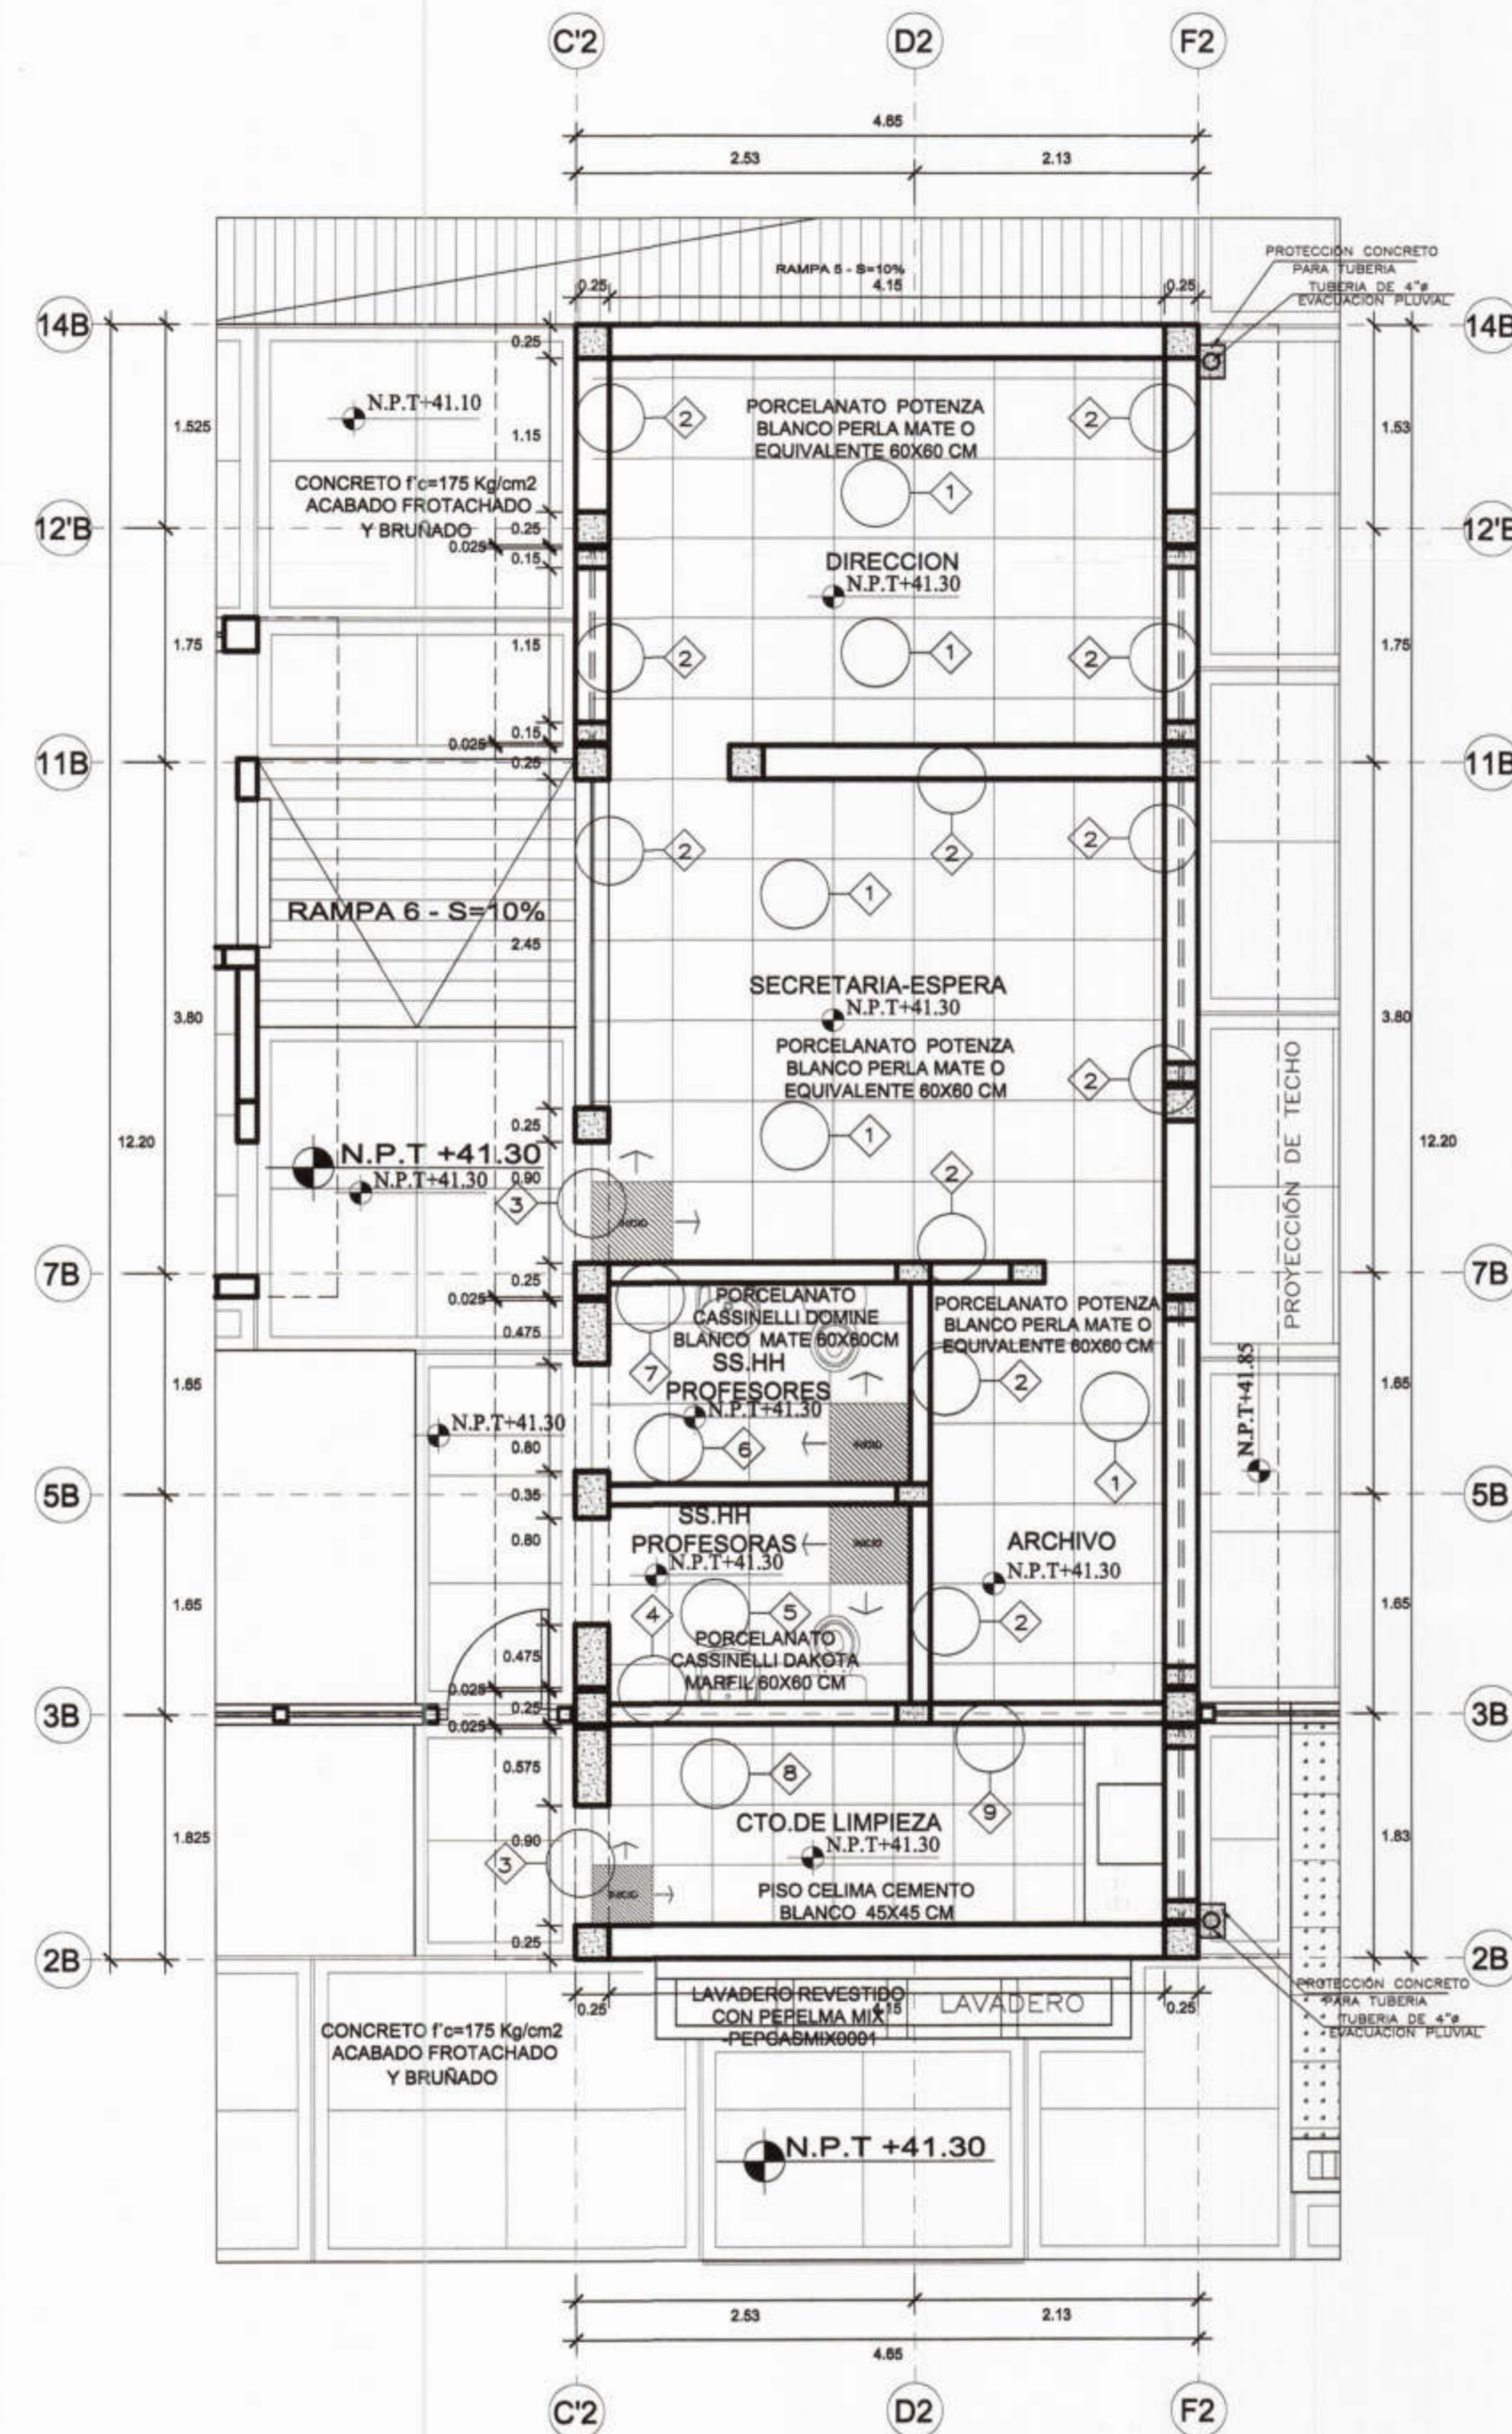


PRIMERA PLANTA-PISOS  
 1/50

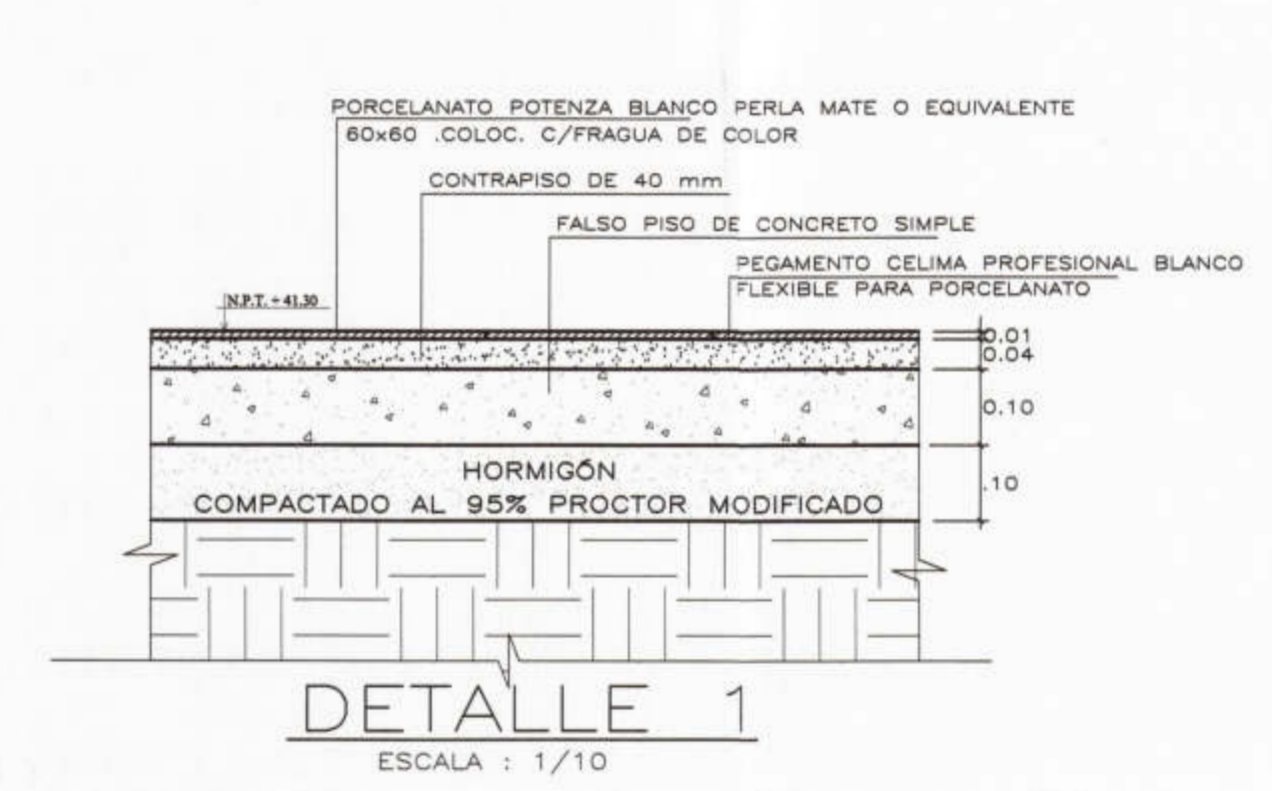


DETALLE 1  
 ESCALA: 1/10

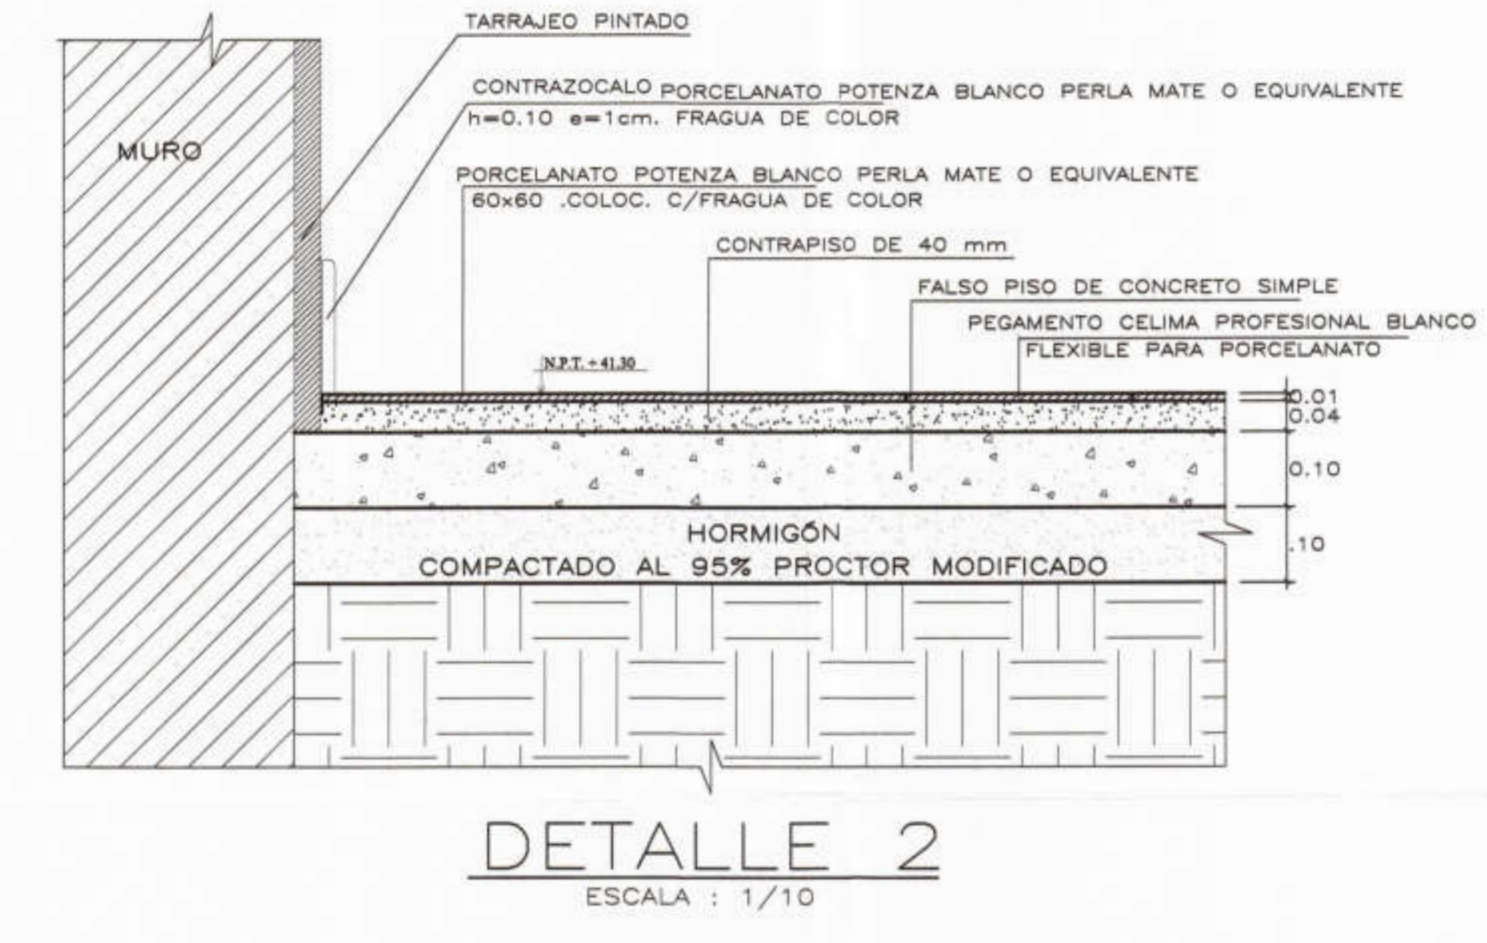


DETALLE 2  
 ESCALA: 1/10

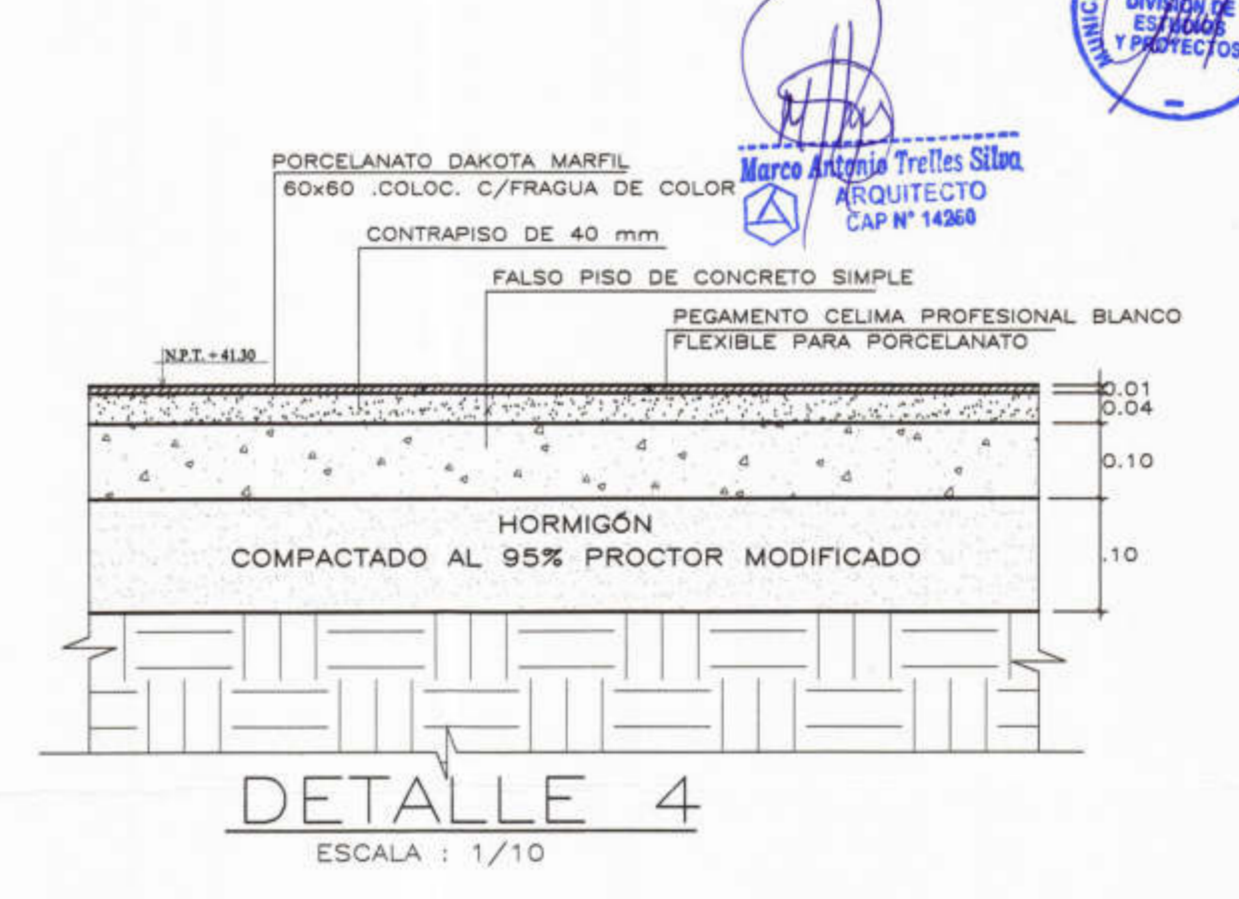


DETALLE 4  
 ESCALA: 1/10

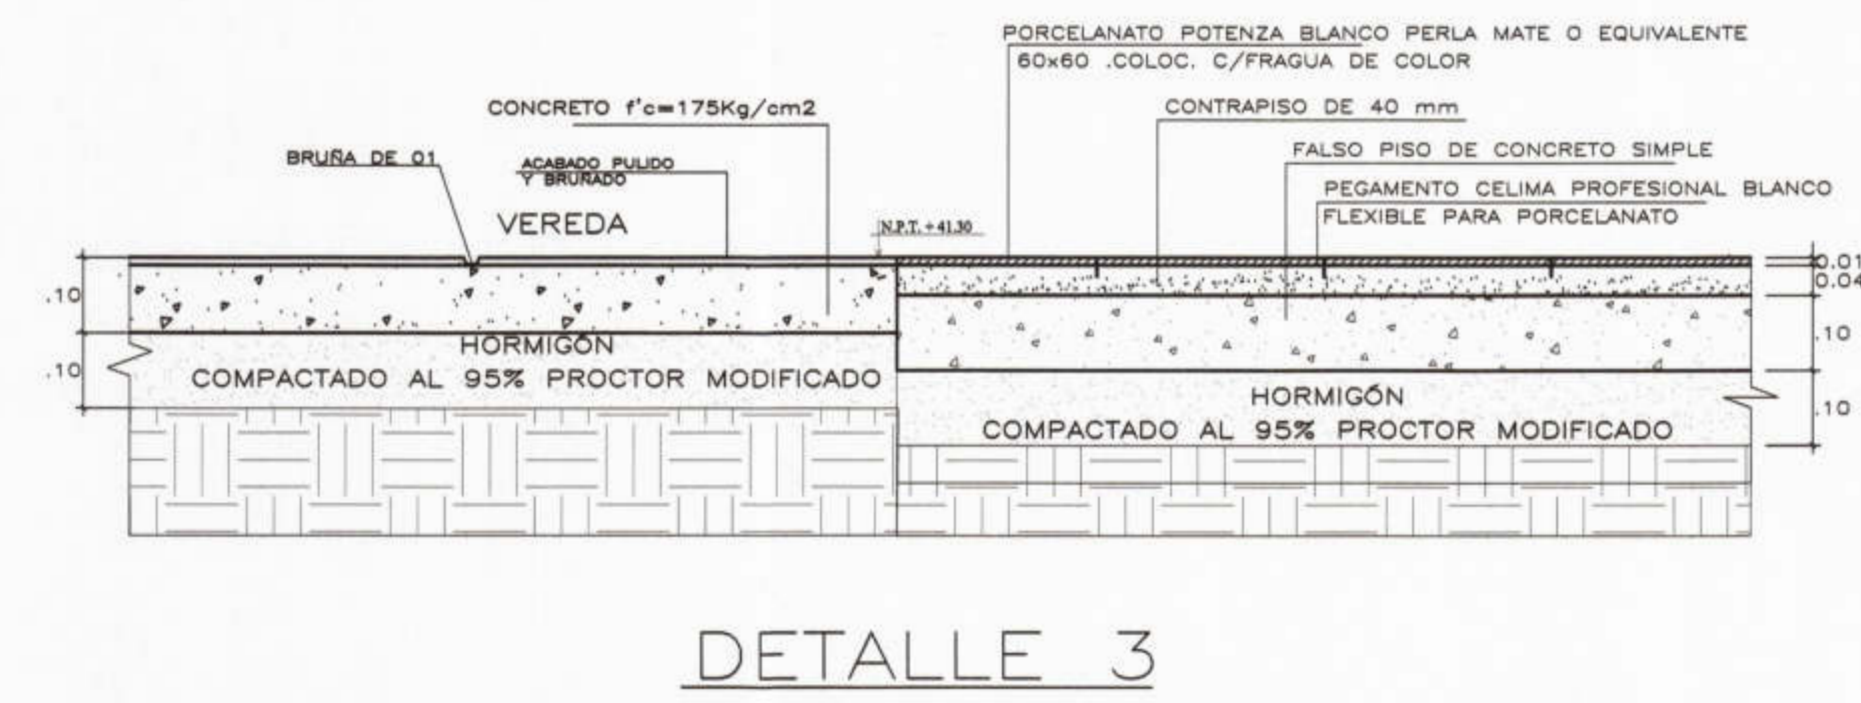


DETALLE 3  
 ESCALA: 1/10

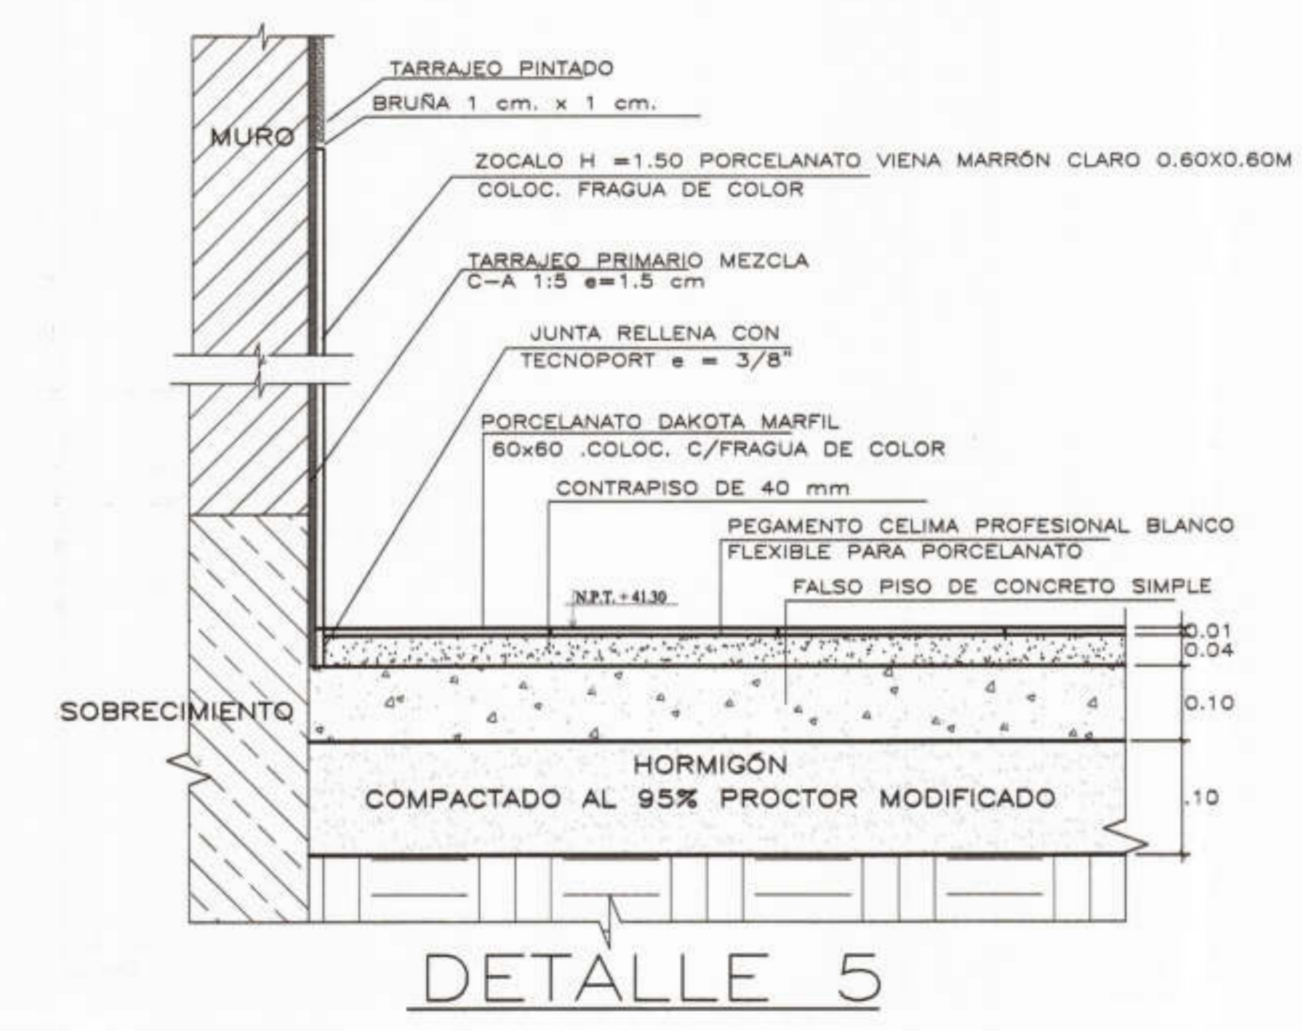


DETALLE 5  
 ESCALA: 1/10

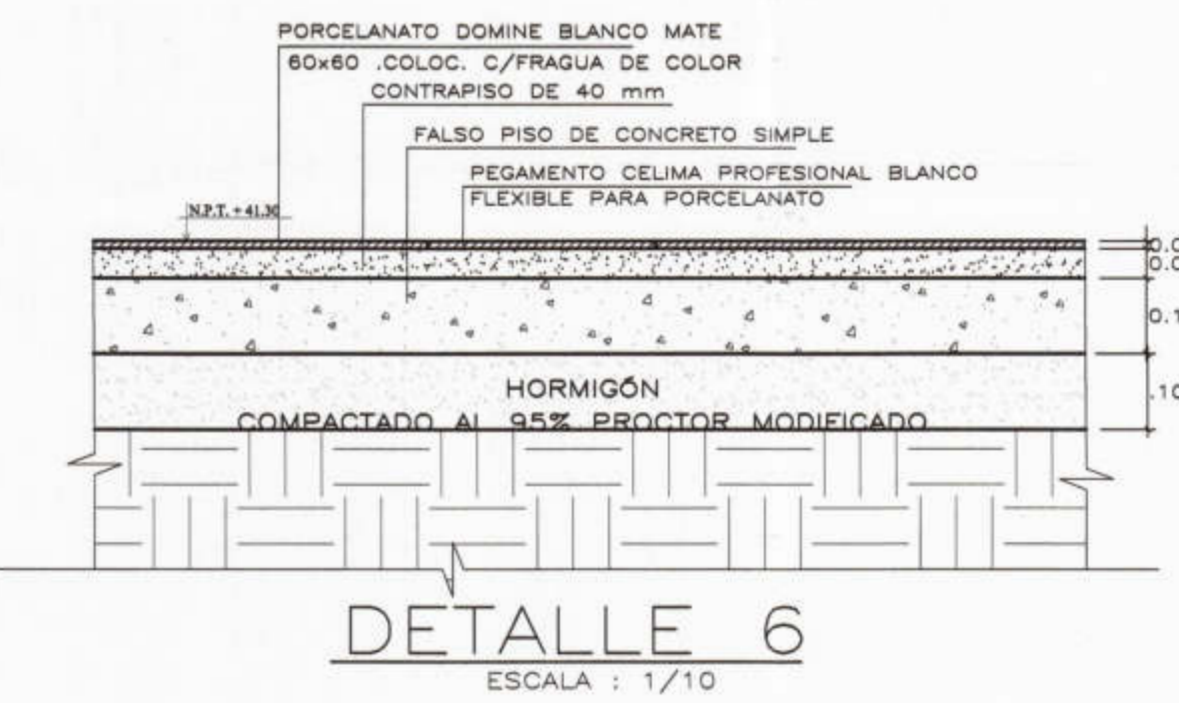


DETALLE 6  
 ESCALA: 1/10

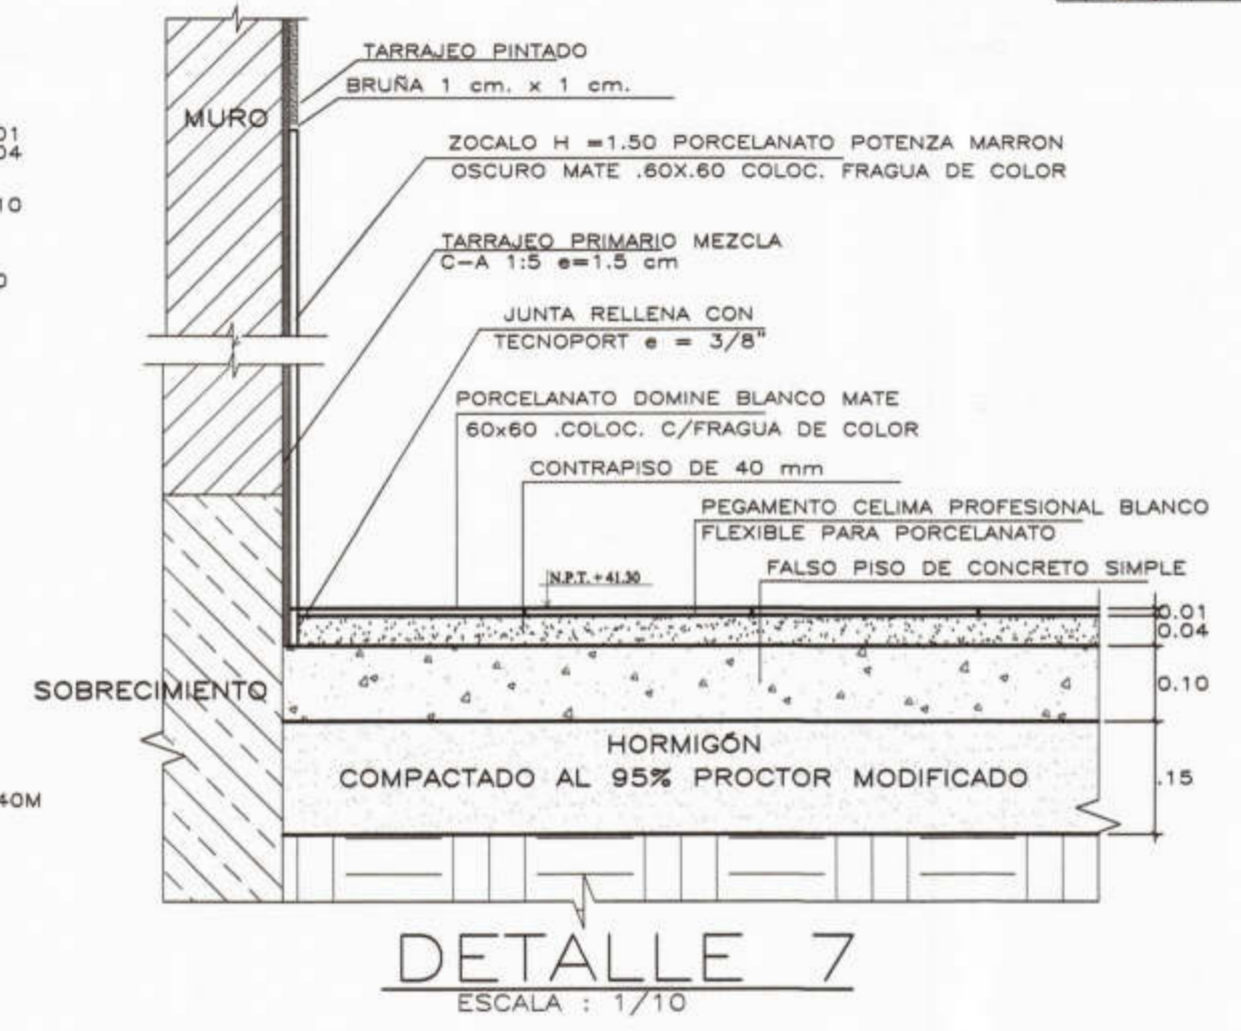

DETALLE 7  
 ESCALA: 1/10

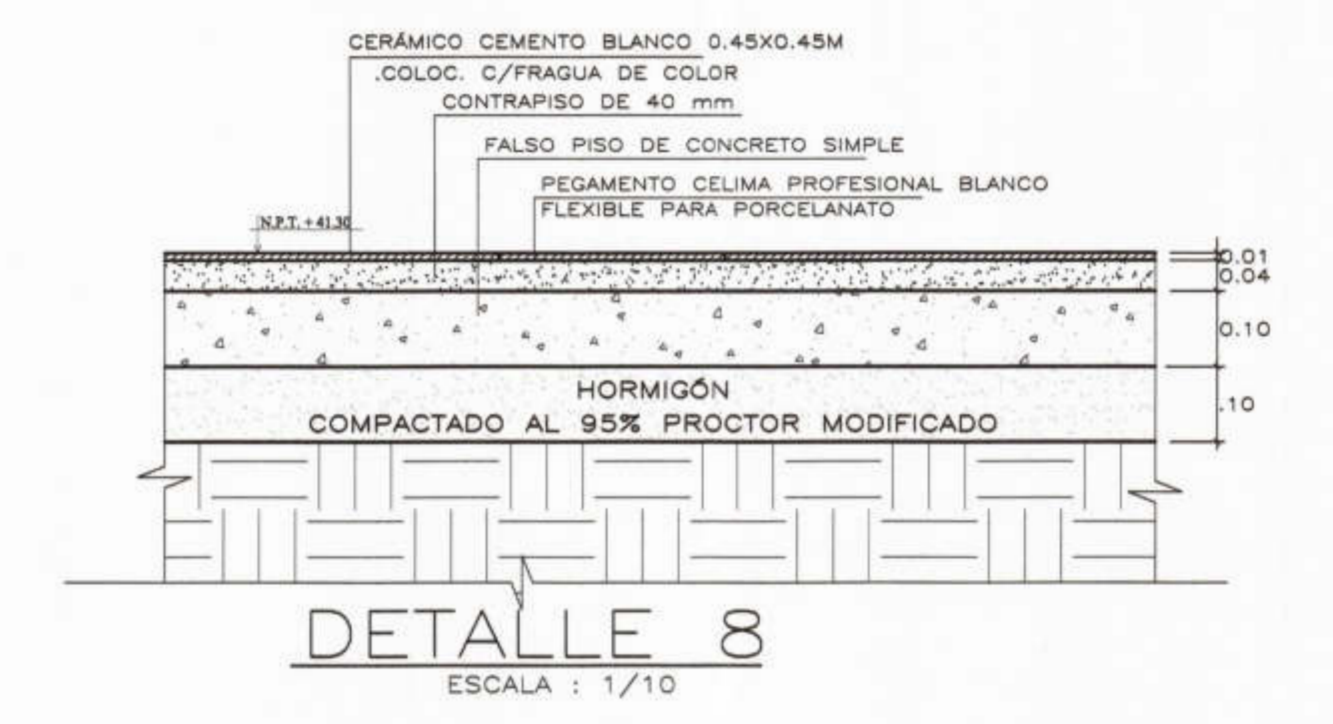

DETALLE 8  
 ESCALA: 1/10

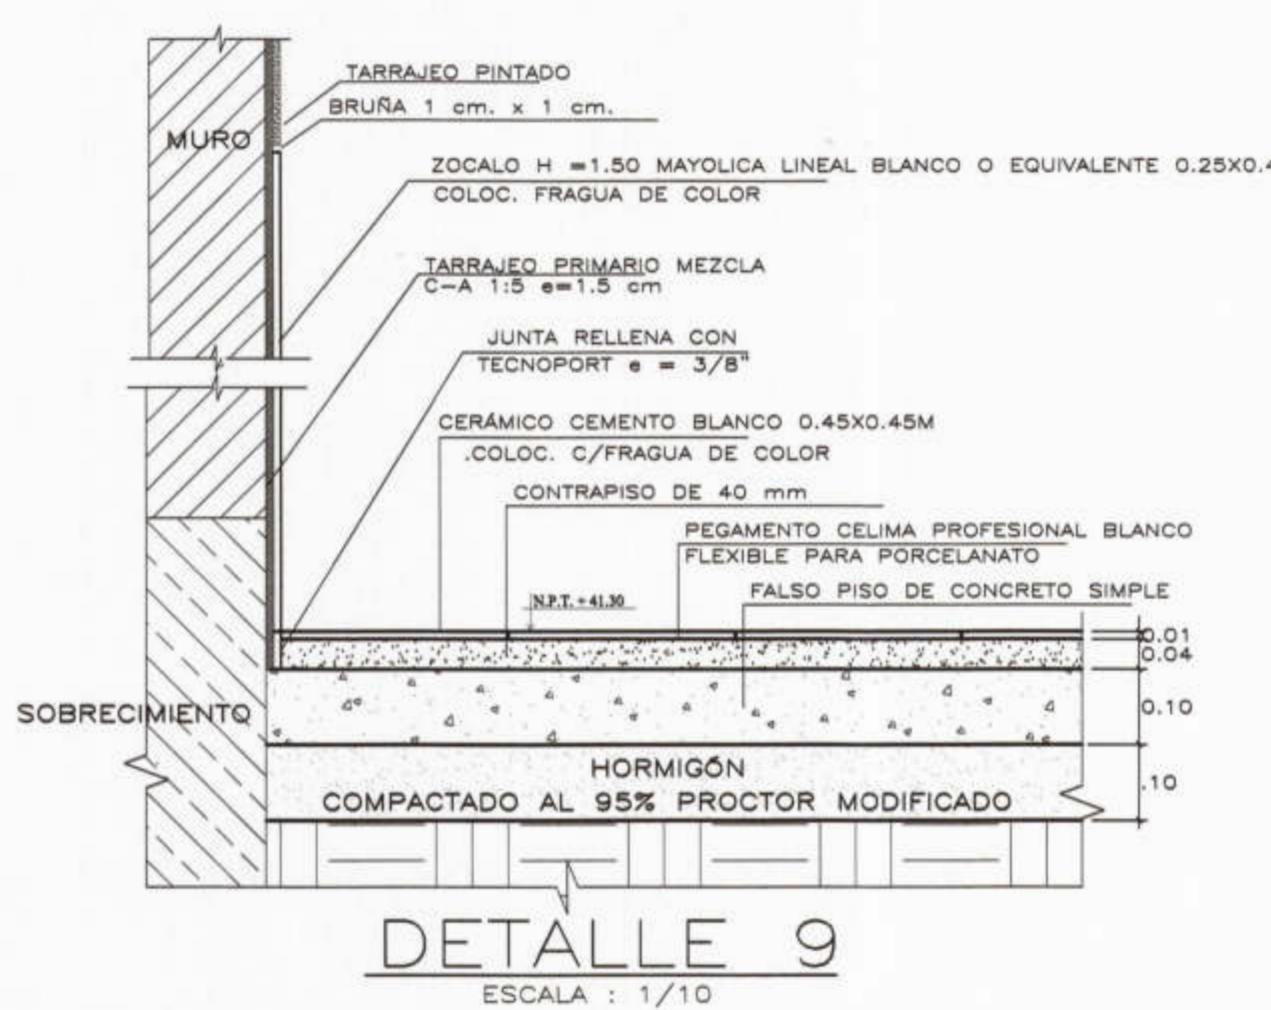

DETALLE 9  
 ESCALA: 1/10

Jose Franklin Talledo Covañas  
 INGENIERO CIVIL  
 CIP 52167

CONSORCIO "EL ALGARROBO"  
 Lashig Smiting Zurita Chung  
 REPRESENTANTE COMUN  
 CNI. 4792985

<p>MUNICIPALIDAD PROVINCIAL DE PIURA</p>	PROYECTO : ELABORACIÓN DE 03 EXPEDIENTES TÉCNICOS DE INSTITUCIONES EDUCATIVAS, DISTRITO DE PIURA-PROVINCIA DE PIURA-PIURA	COMPONENTE 03: REHABILITACIÓN DEL LOCAL DE LA INSTITUCIÓN EDUCATIVA PARCEMON Saldarriga Montejo-DISTRITO DE PIURA-PROVINCIA PIURA-REGION GRAU	UBICACION: DEPARTAMENTO:PIURA PROVINCIA:PIURA DISTRITO:PIURA SECTOR:PACHITEA	CONSULTOR: CONSORCIO EL ALGARROBO	ESPECIALIDAD: ARQUITECTURA	EQUIPO DE DISEÑO: ARQ. MARCO TRELLES CAP 14260	OBSERVACIONES FECHA	LAMINA: COMPONENTE 03 MODULO 02 A-13
	PLANO: MODULO 02 PRIMERA PLANTA-PISOS	DIBUJO: XIN-VILL ESCALA: 1/50 FECHA: AGOSTO 2019	JEFE DE PROYECTO: ING. JOSE TALLEDO COVAÑAS	REVISADO: APROBADO:				