



Jose Franklin Talledo Corderas
 INGENIERO CIVIL
 CIP 52167


Marco Antonio Trelles Siles
 ARQUITECTO
 CAP N° 14260

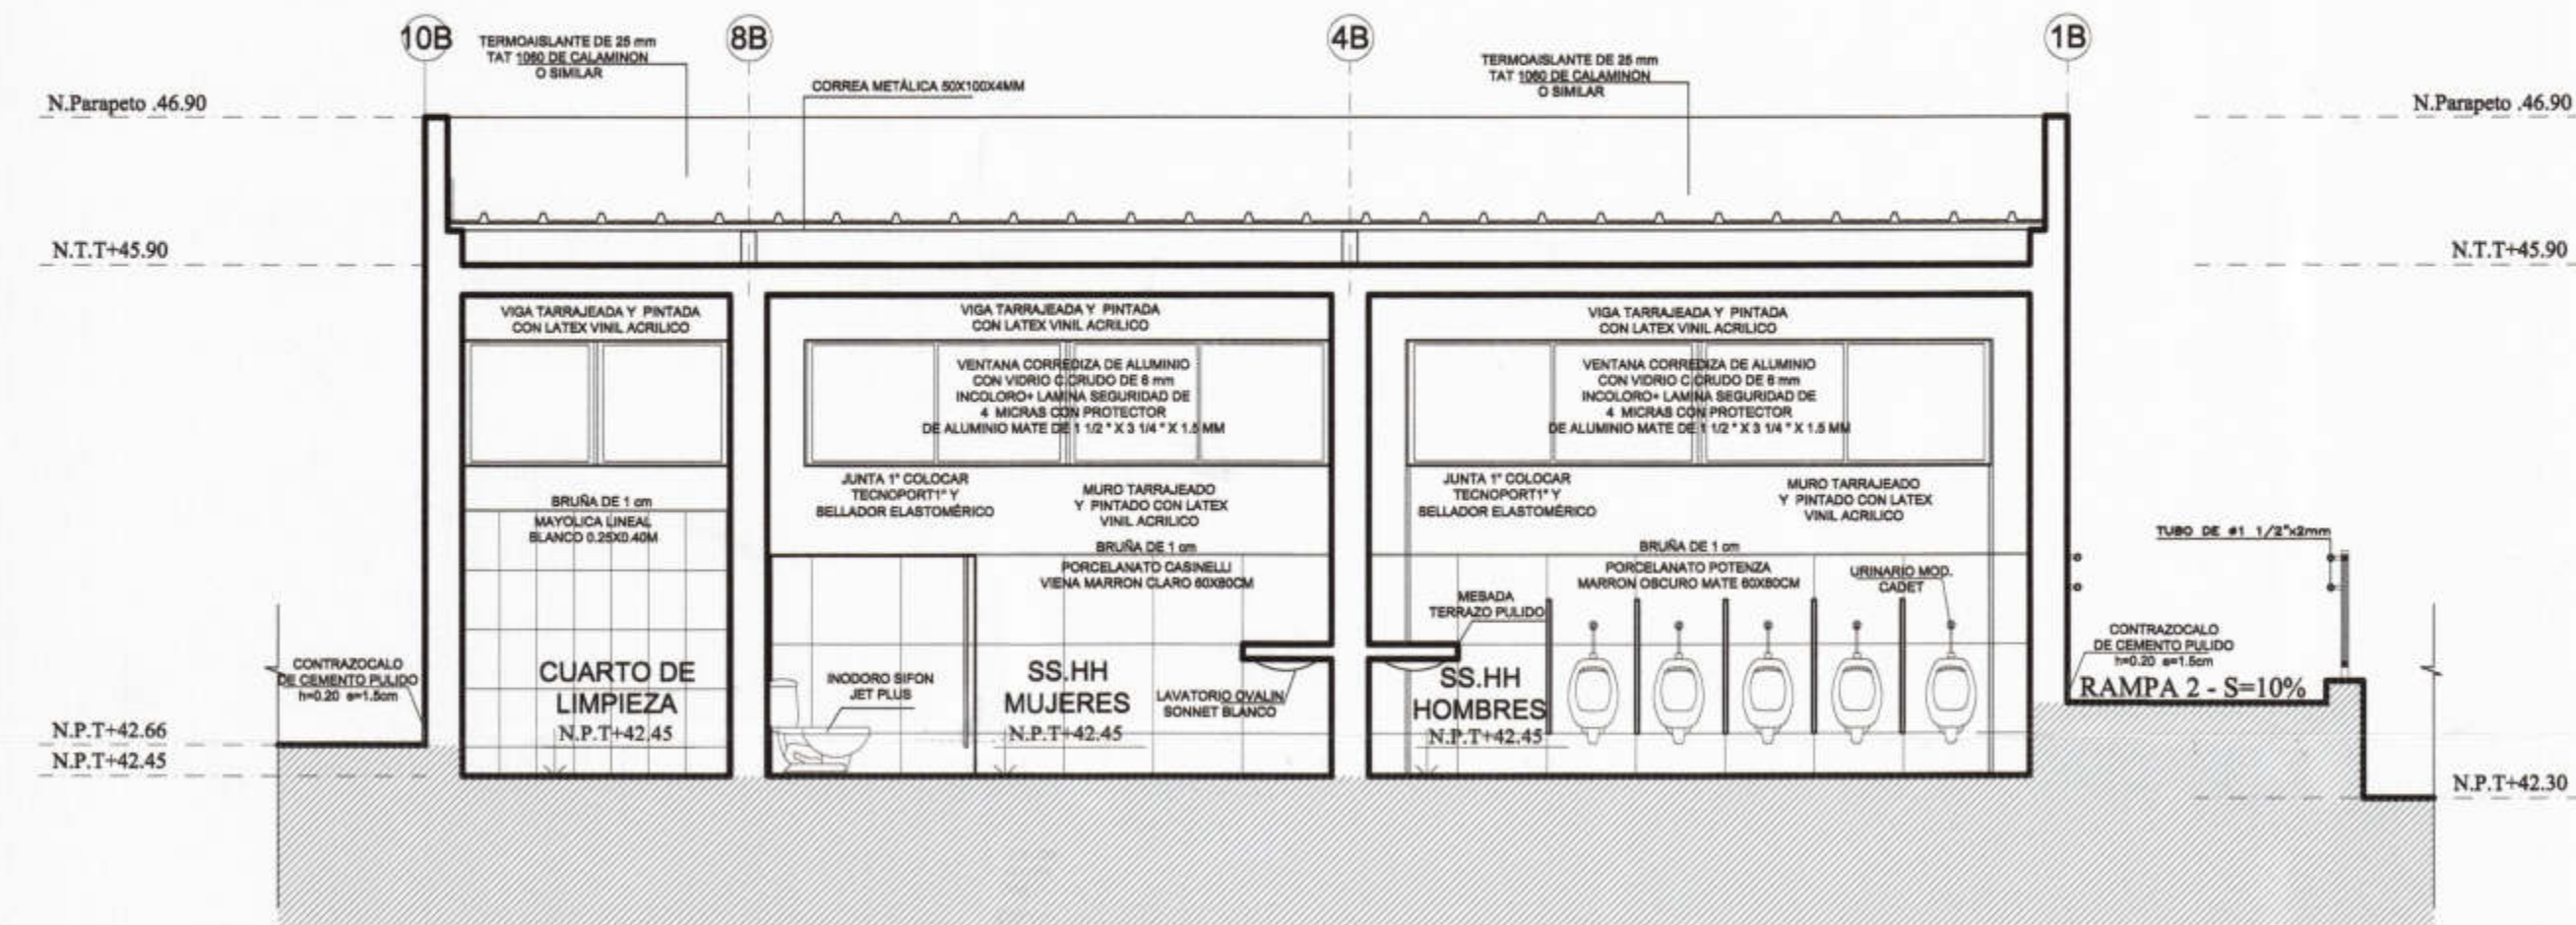


CORTE A-A
 1/25

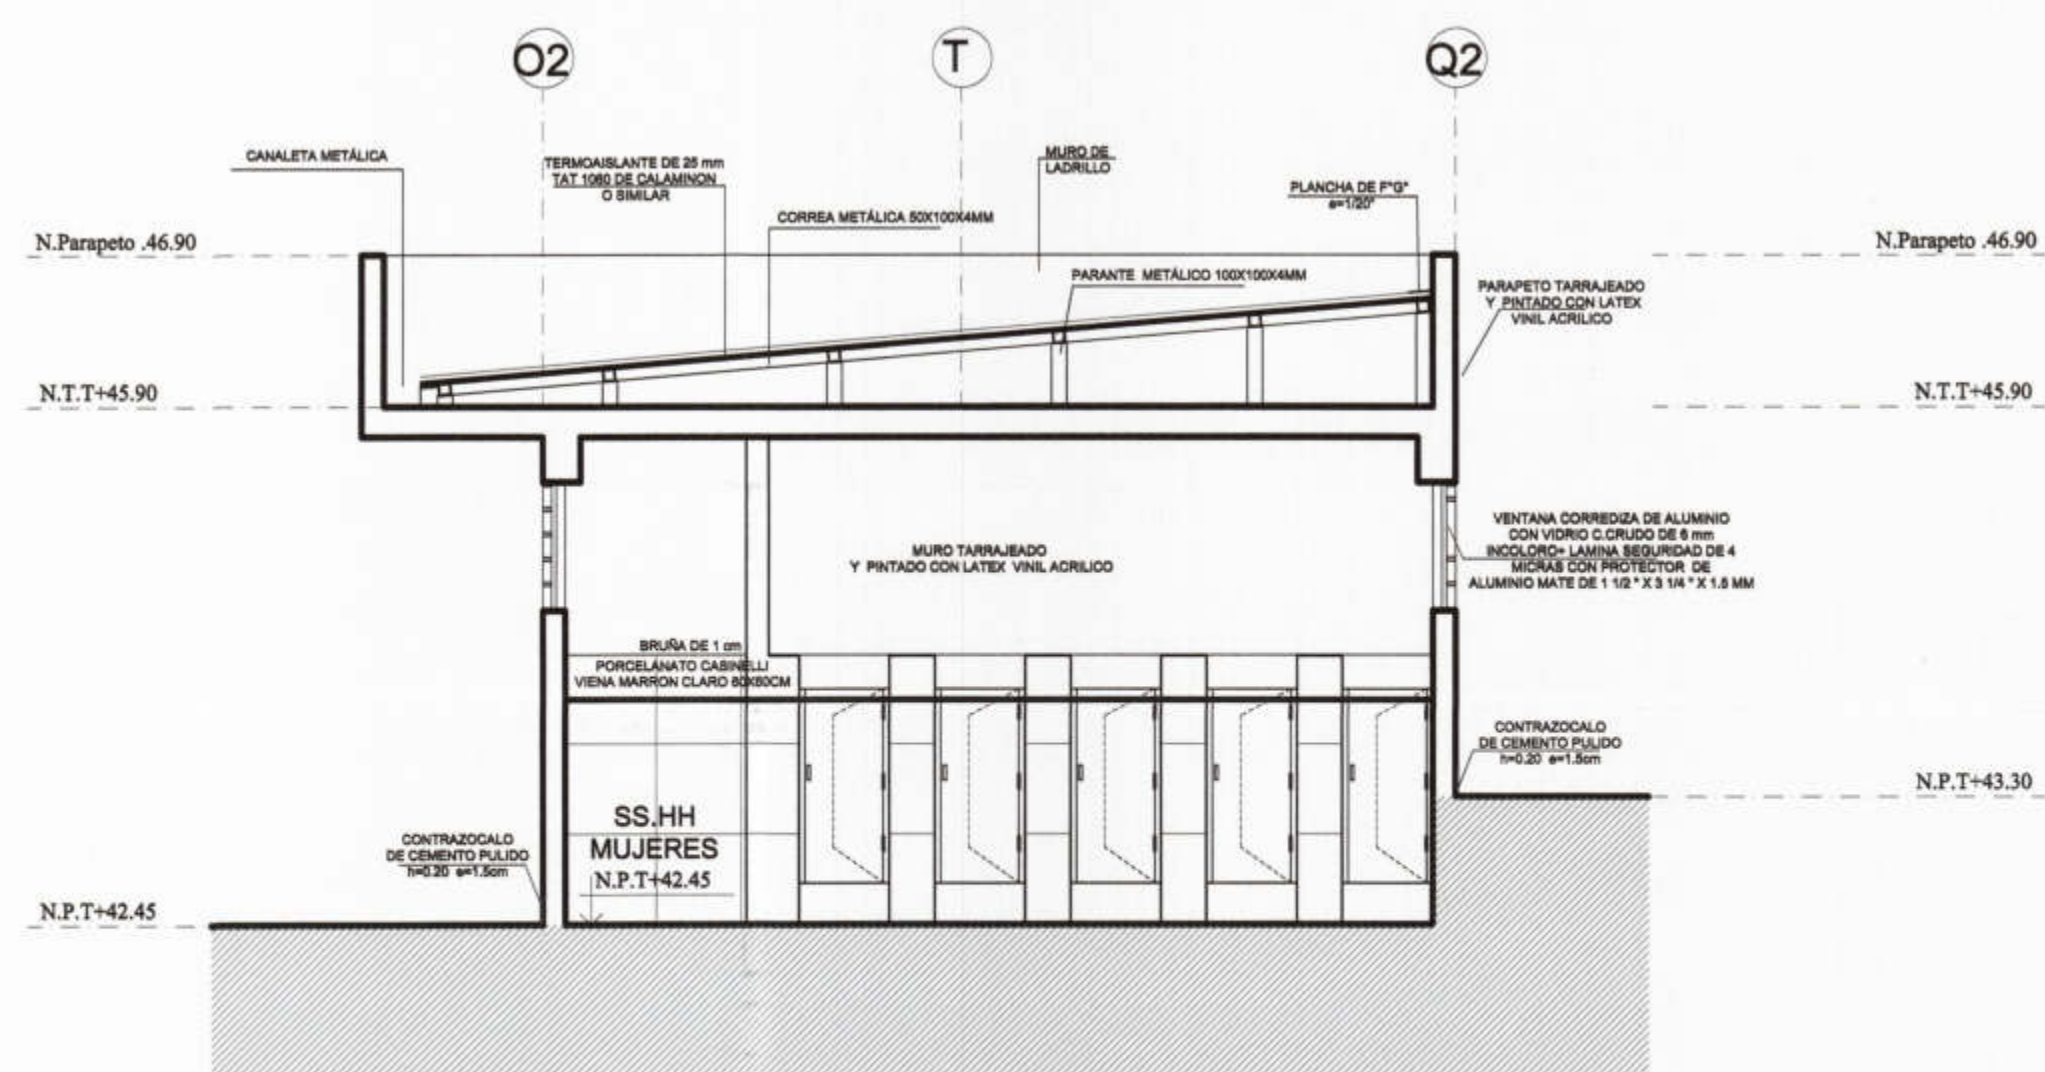

CORTE C-C
 1/25

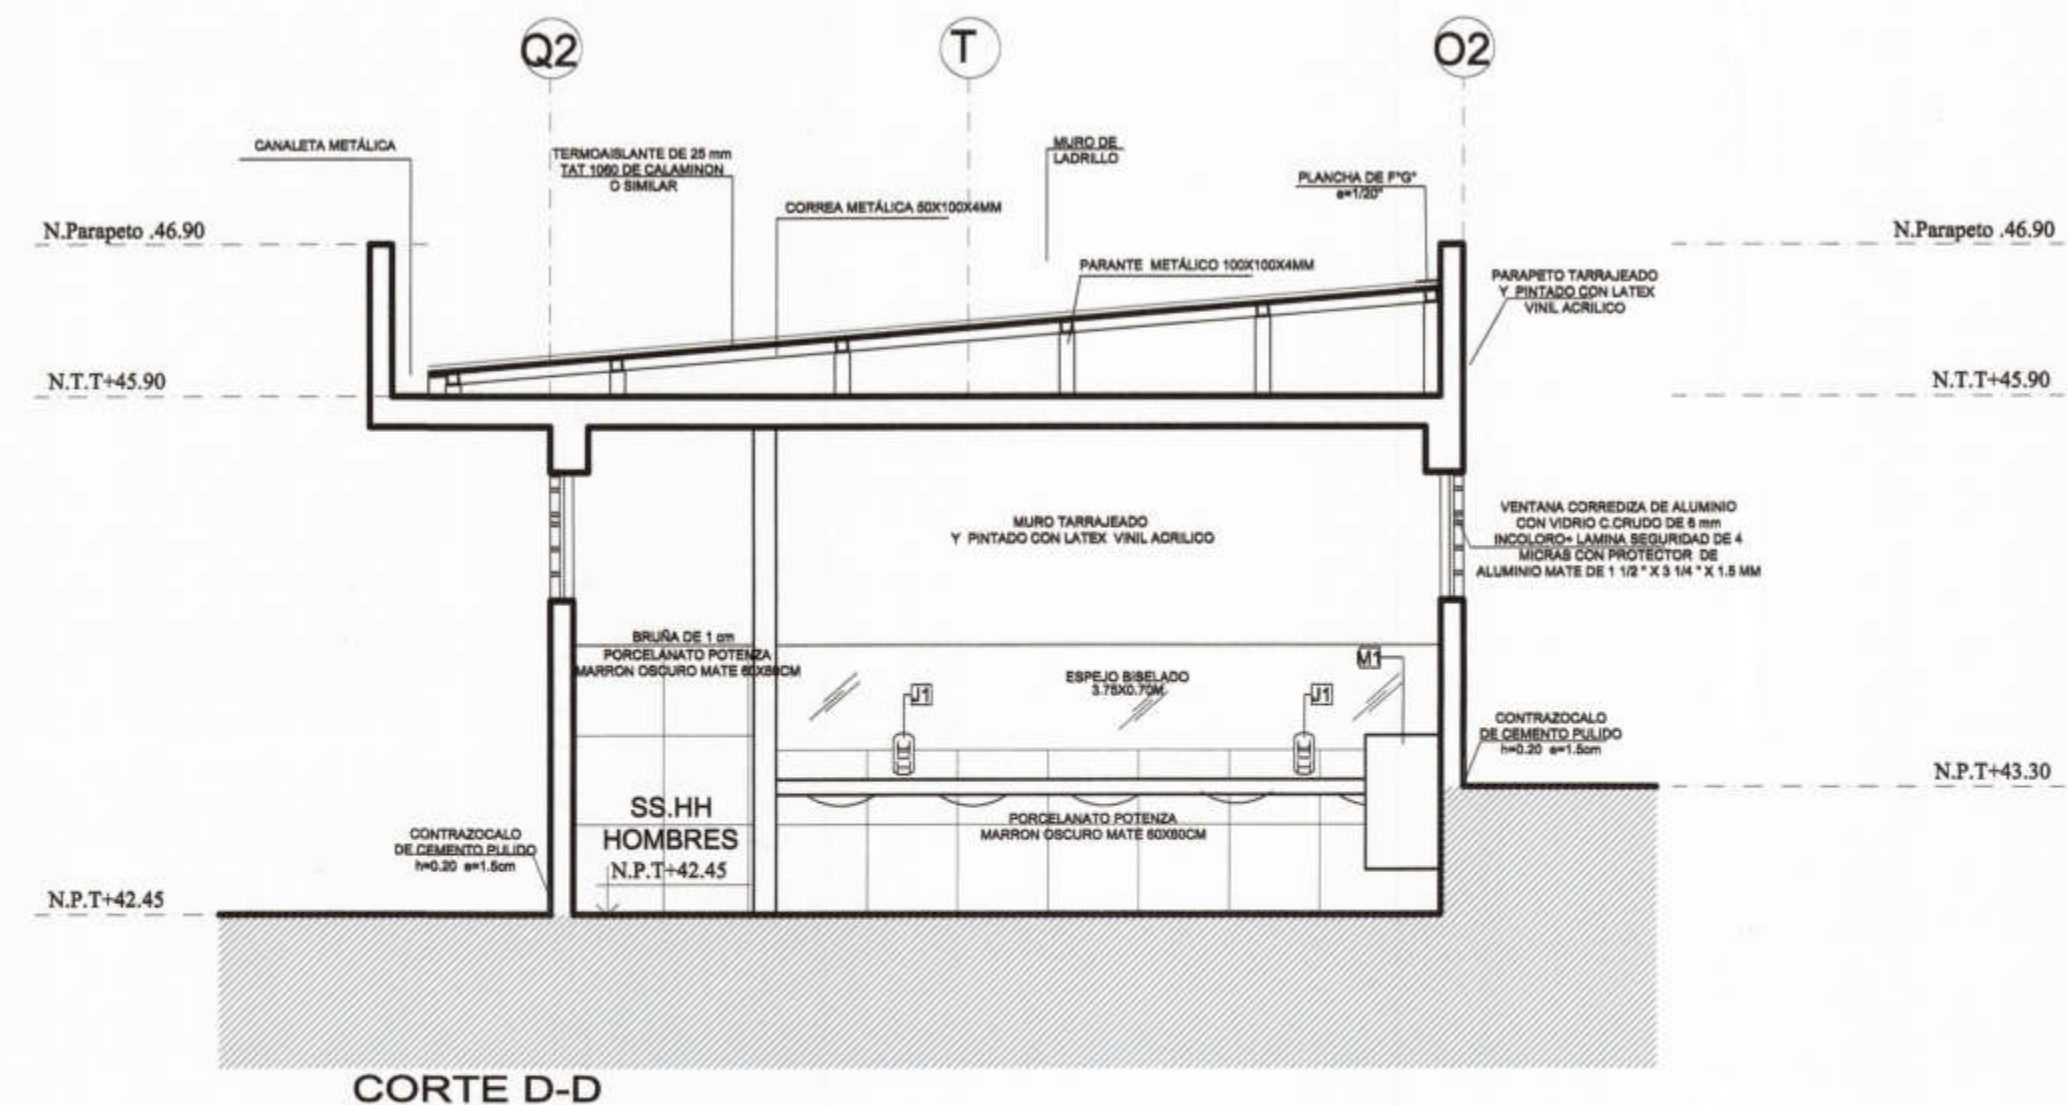

CORTE D-D
 1/25

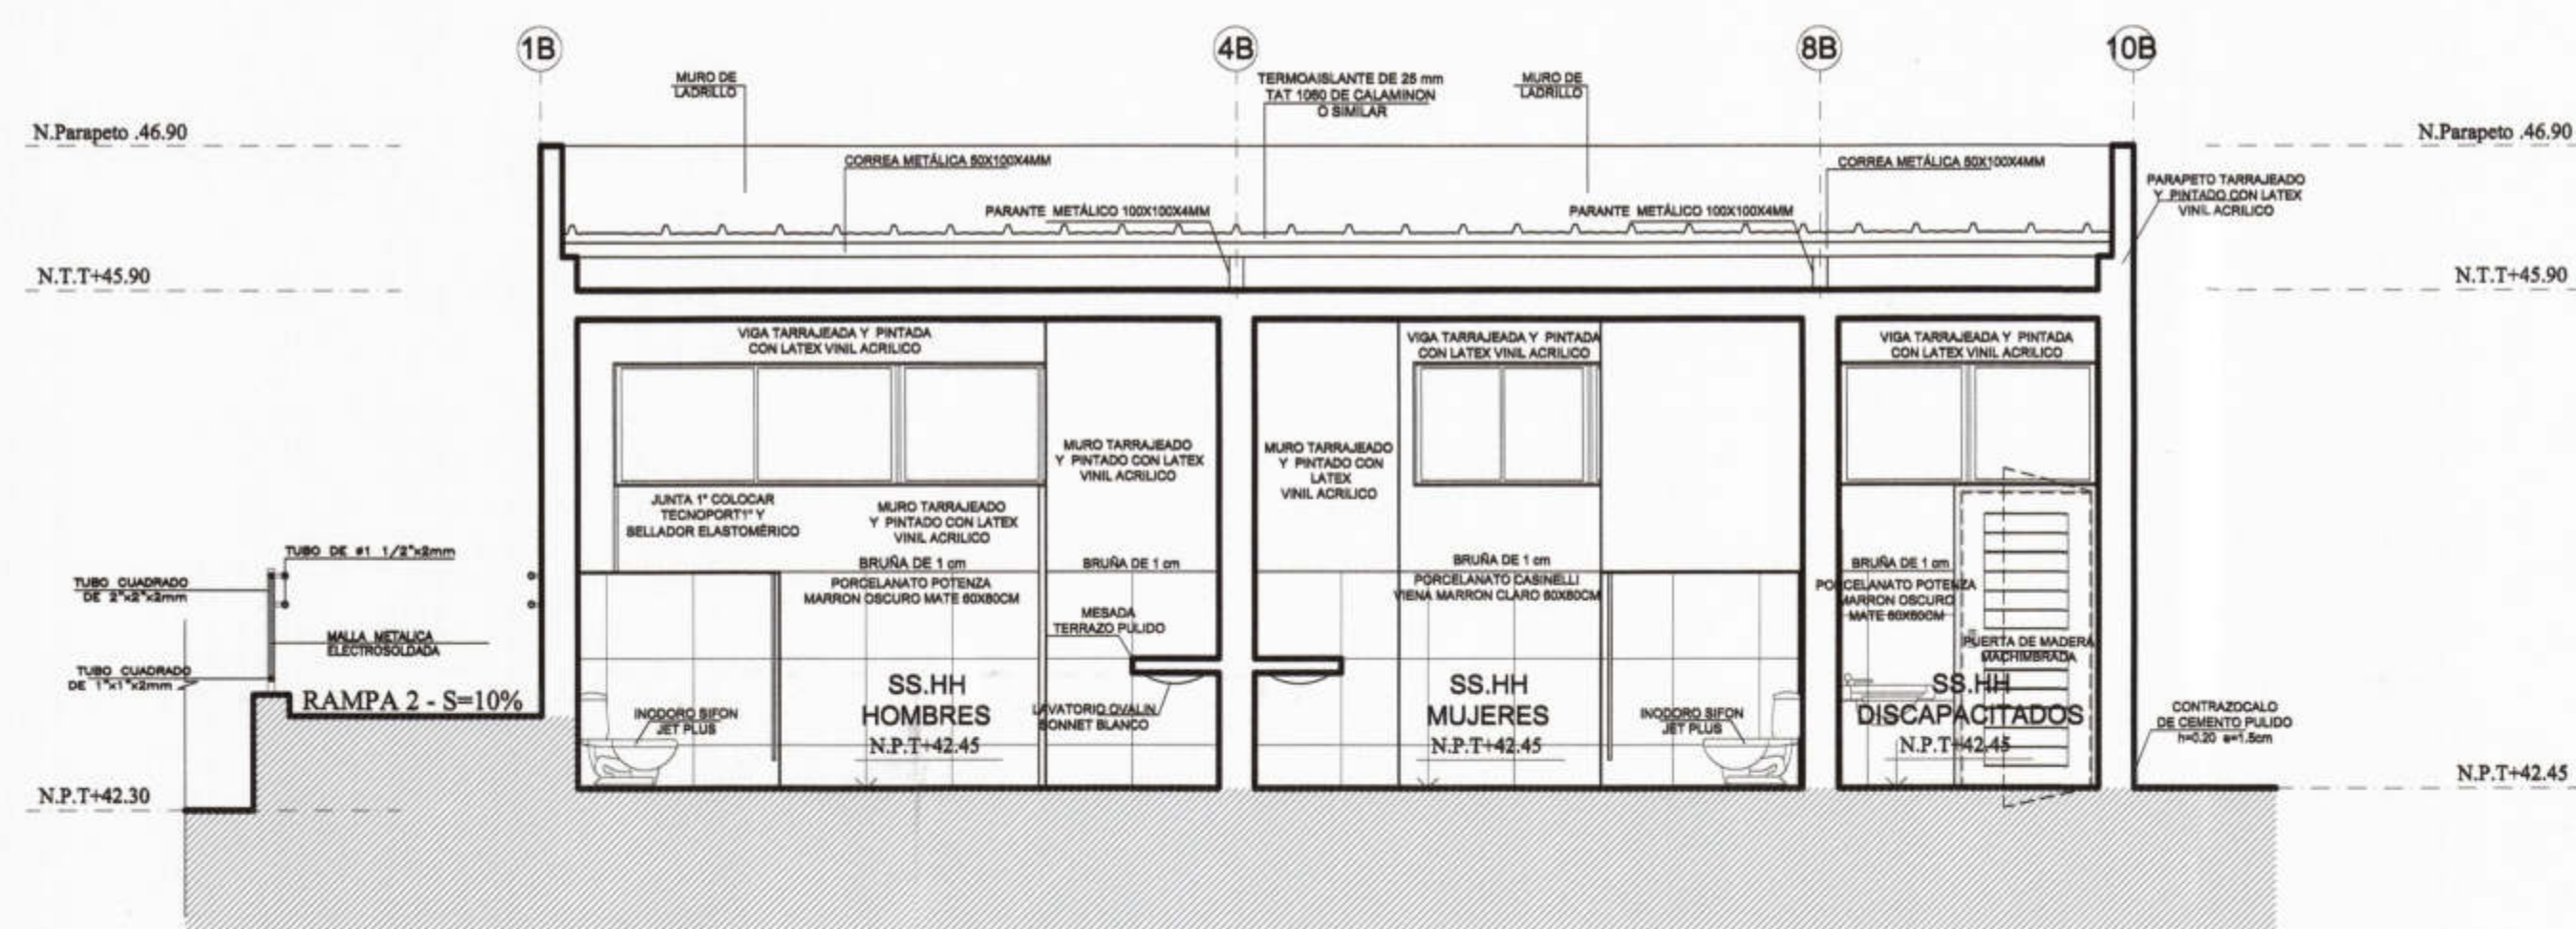

CORTE B-B
 1/25

CONSORCIO "EL ALGARROBO"
 Ing. Staling Zurita Chung
 REPRESENTANTE COMUN
 DNI: 4792283



MUNICIPALIDAD
 PROVINCIAL DE PIURA

PROYECTO :
 ELABORACIÓN DE 03 EXPEDIENTES
 TÉCNICOS DE INSTITUCIONES
 EDUCATIVAS. DISTRITO DE
 PIURA-PROVINCIA DE PIURA-PIURA

COMPONENTE 03:
 REHABILITACIÓN DEL LOCAL DE LA
 INSTITUCIÓN EDUCATIVA PARCEMON
 SILDARRIAGA-DISTRITO DE
 PIURA-PROVINCIA PIURA-REGIÓN GRAU

UBICACION:
 DEPARTAMENTO: PIURA
 PROVINCIA: PIURA
 DISTRITO: PIURA
 SECTOR: PACHITEA

CONSULTOR:
 CONSORCIO
 EL ALGARROBO

ESPECIALIDAD:
ARQUITECTURA
 PLANO:
**MODULO 03
 CORTES**

DIBUJO: XIN-VILL ESCALA: 1/50 FECHA: AGOSTO 2019

EQUIPO DE DISEÑO:
**ARQ. MARCO TRELLES
 CAP 14260**
 JEFE DE PROYECTO:
 ING. JOSE TALLEDO COVEÑAS
 REVISADO:
 APROBADO:

OBSERVACIONES	FECHA

LAMINA:
**COMPONENTE 03
 MODULO 03
 A-16**