

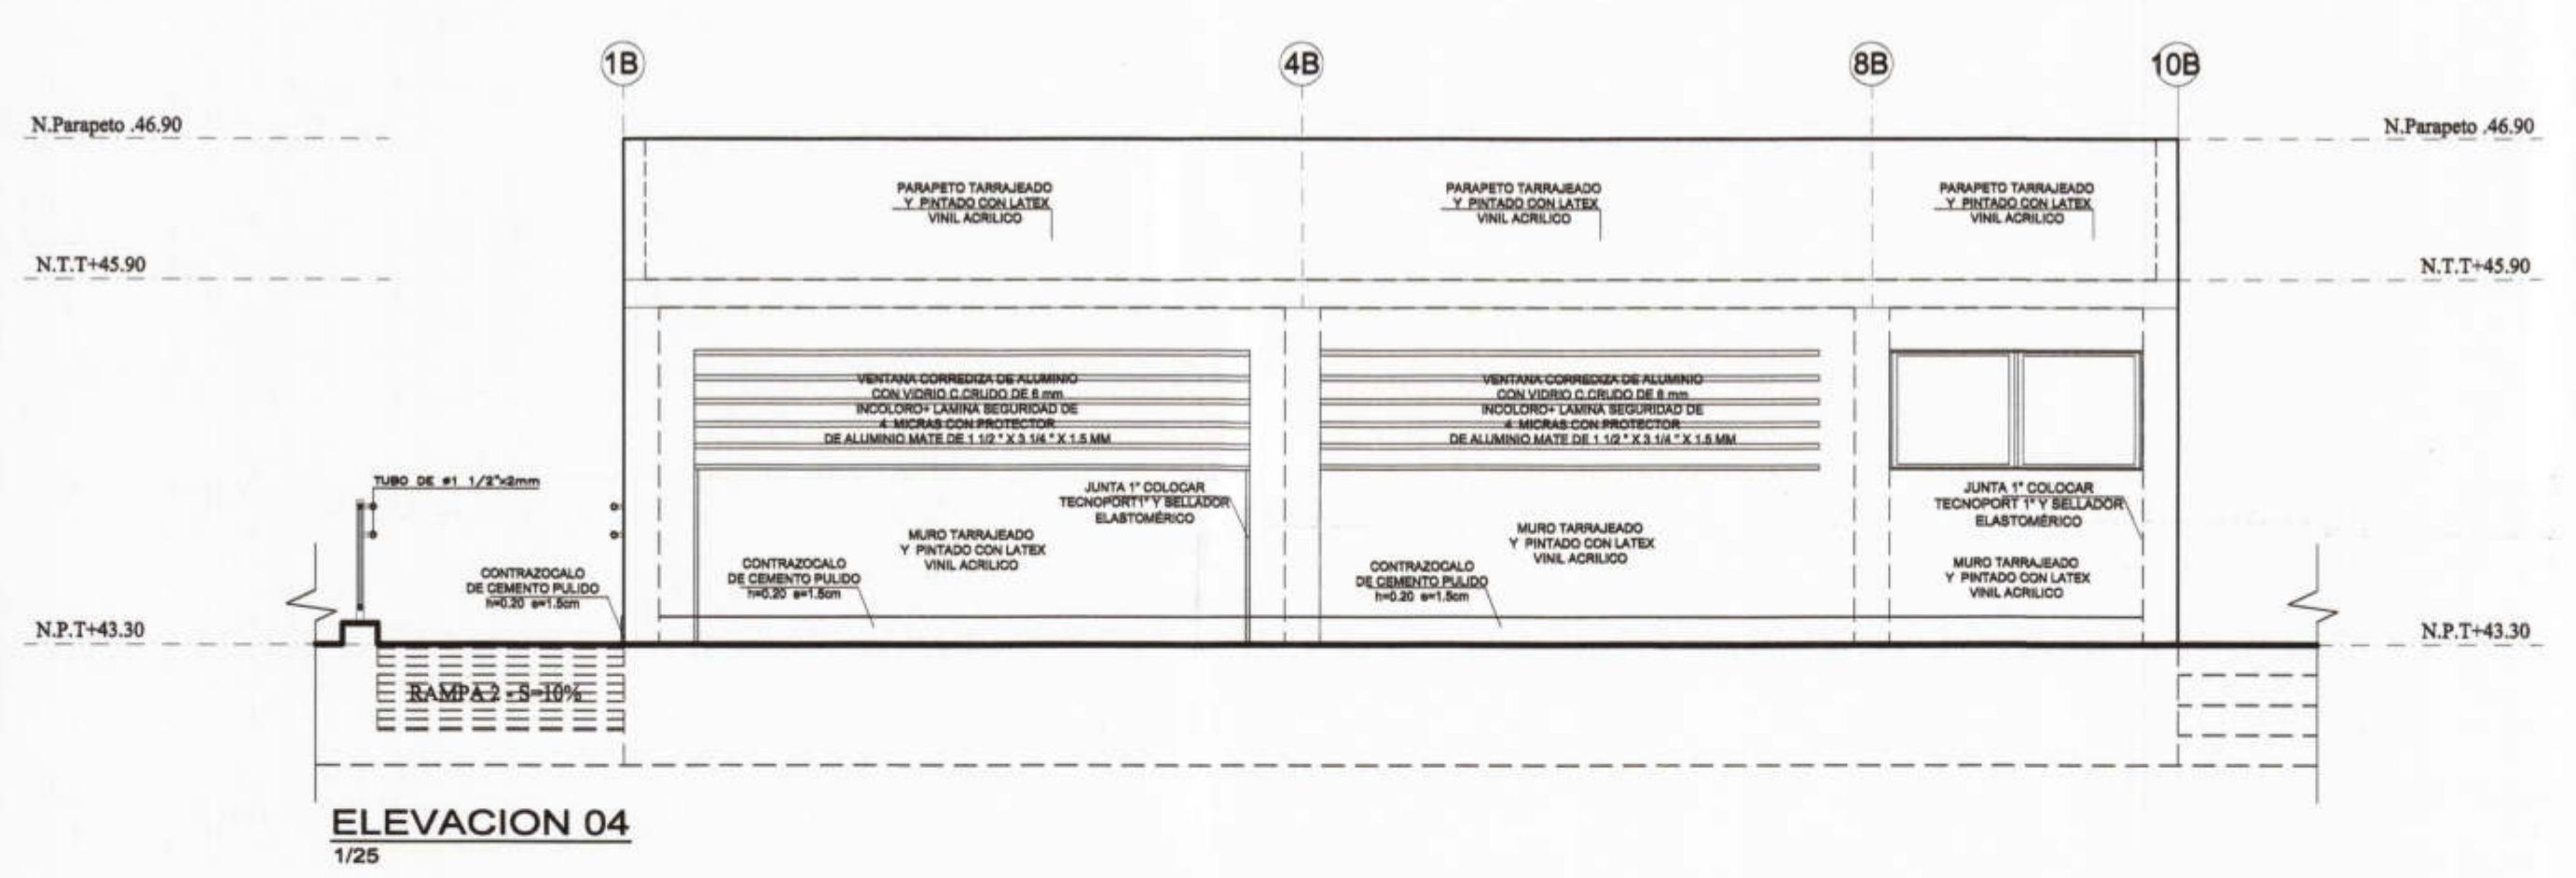
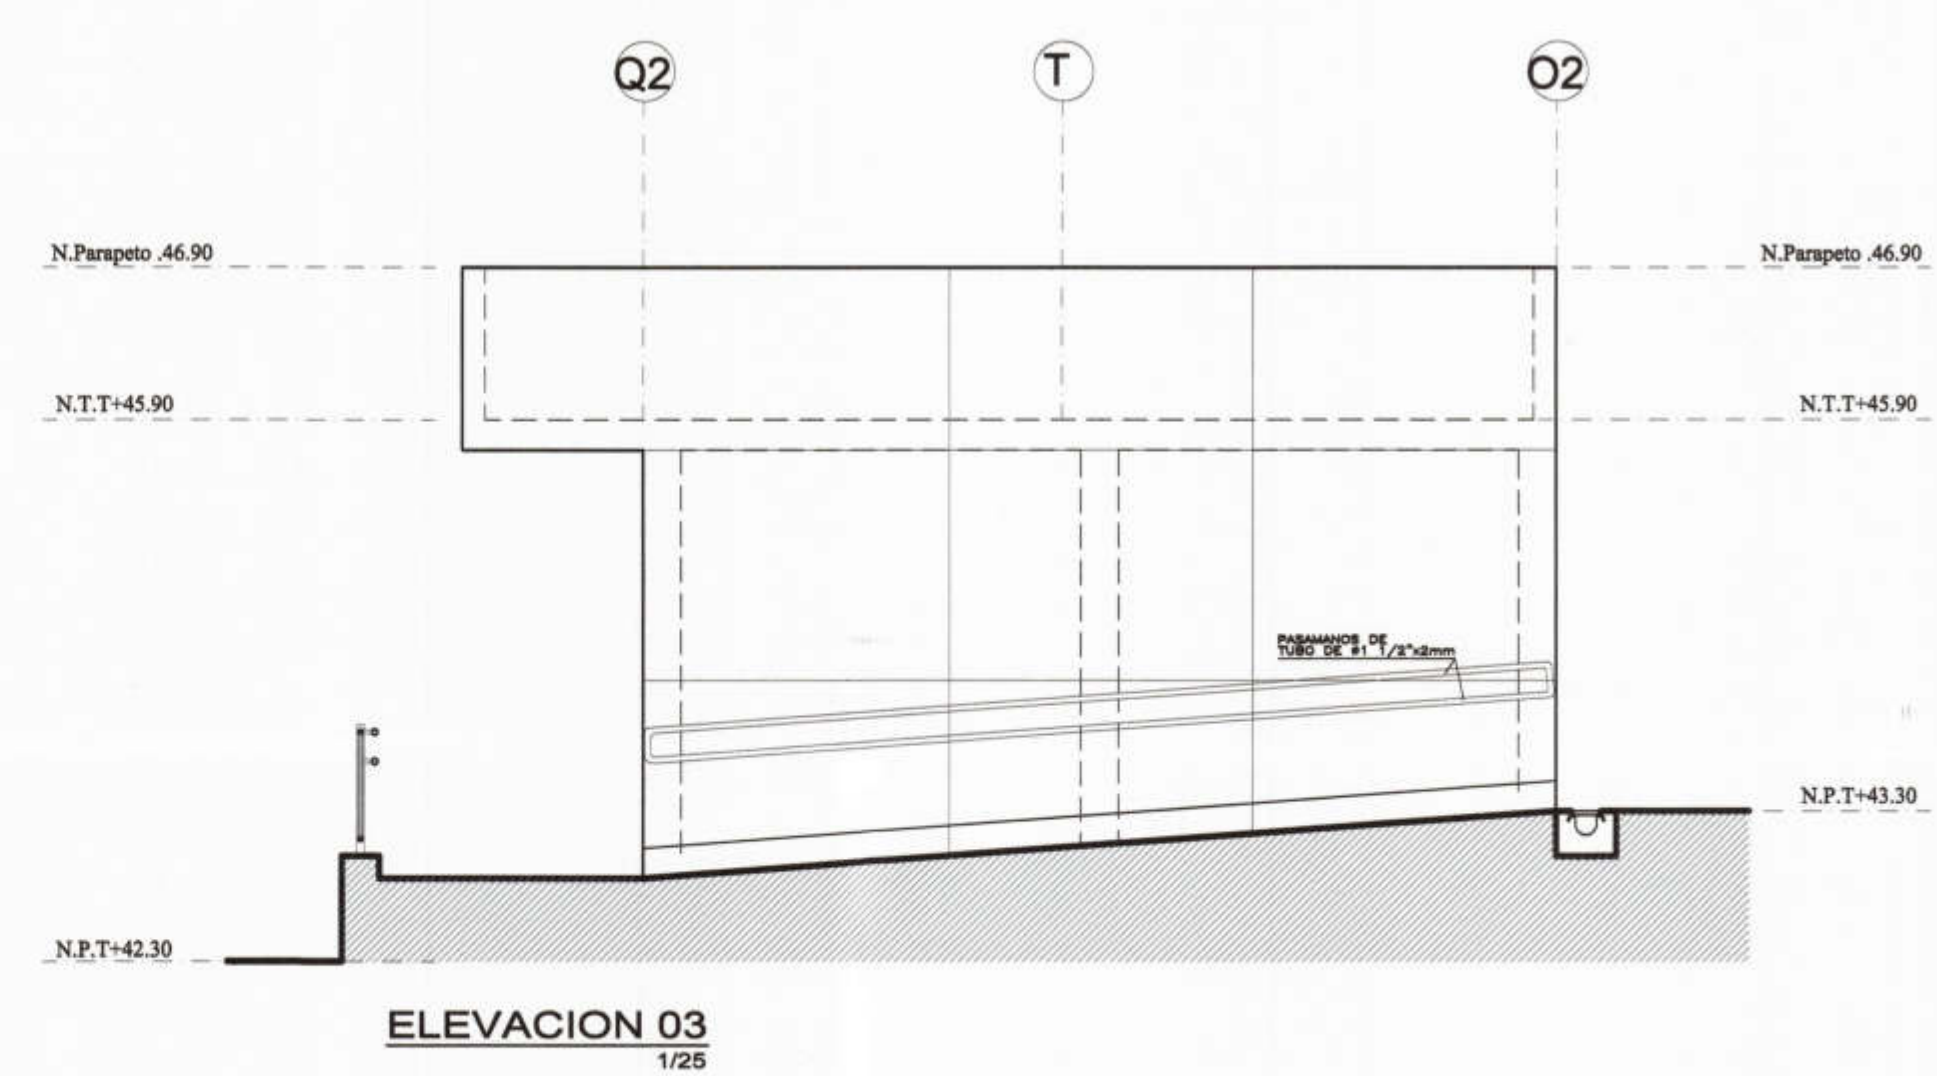


Jose Franklin Talledo Cordero
INGENIERO CIVIL
CIP 52167

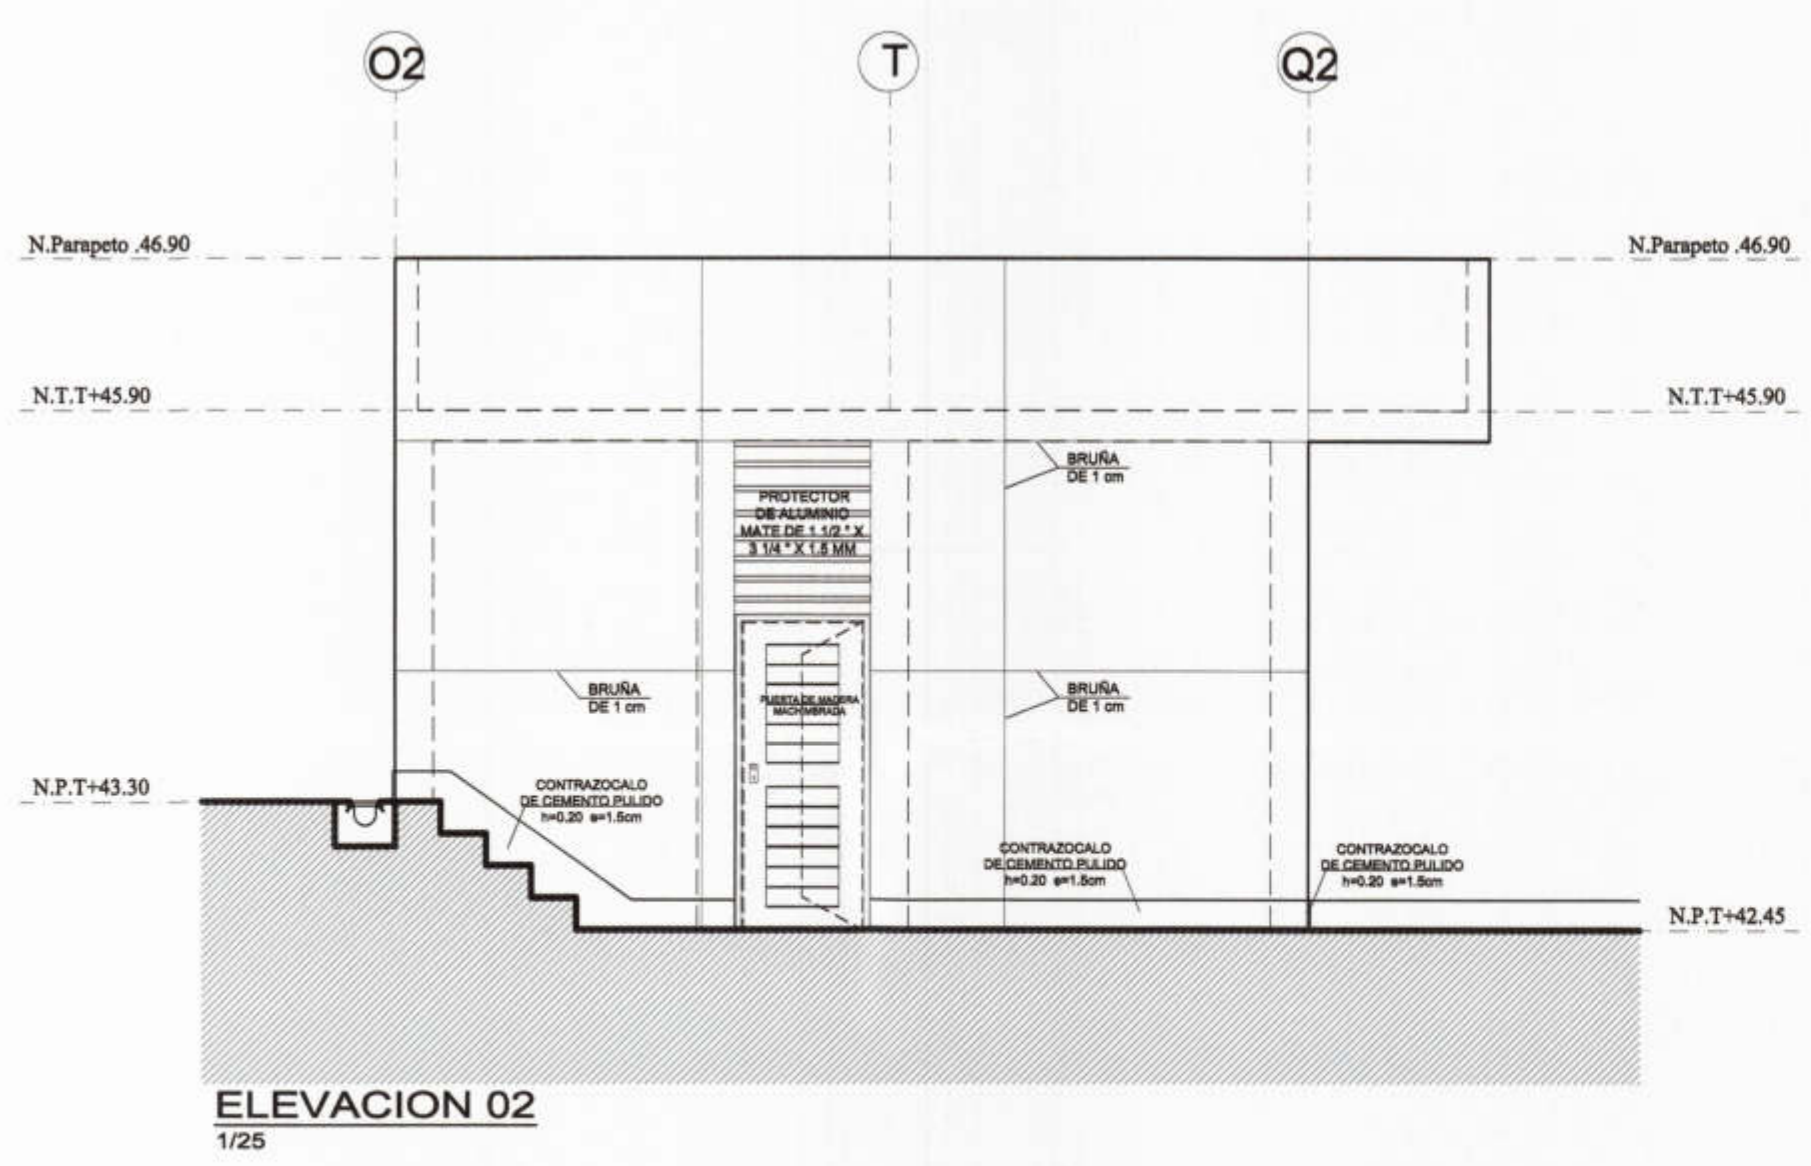

CONSORCIO "EL ALGARROBO"
Lushing Stang Acrita Chung
REPRESENTANTE COMUN
DNI. 47982985

Marco Antonio Trelles Silva
ARQUITECTO
CAP N° 14260

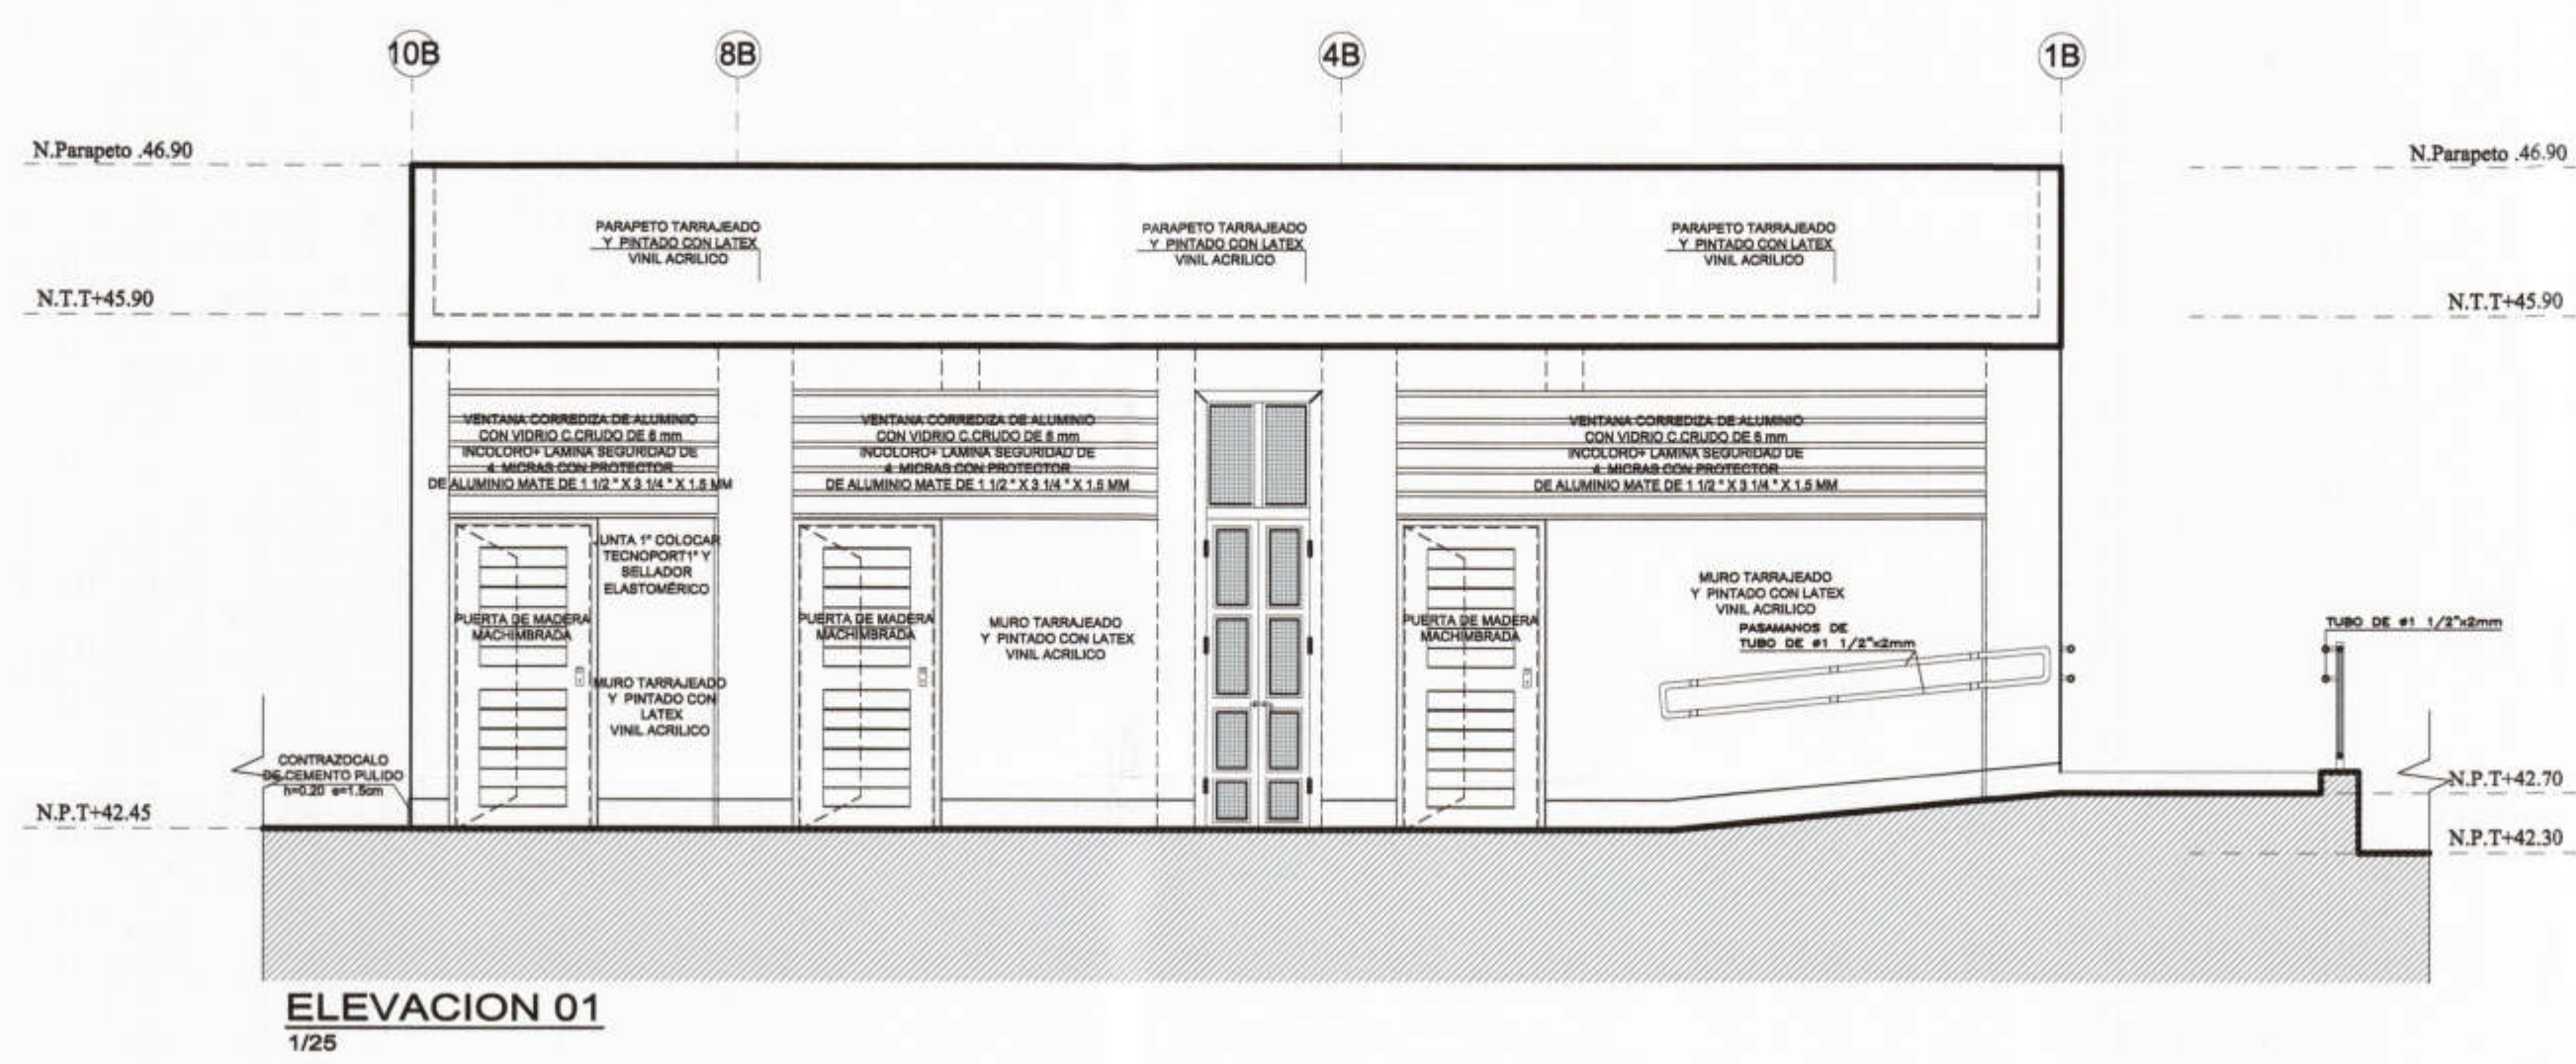

PROYECTO :
ELABORACIÓN DE 03 EXPEDIENTES
TÉCNICOS DE INSTITUCIONES
EDUCATIVAS, DISTRITO DE
PIURA-PROVINCIA DE PIURA-PIURA

COMPONENTE 03:
REHABILITACIÓN DEL LOCAL DE LA
INSTITUCIÓN EDUCATIVA PARCEMON
SALDARRIAGA-DISTRITO DE
PIURA-PROVINCIA PIURA-REGIÓN GRAU

UBICACION:
DEPARTAMENTO: PIURA
PROVINCIA: PIURA
DISTRITO: PIURA
SECTOR: PACHITEA

CONSULTOR:
CONSORCIO
EL ALGARROBO

ESPECIALIDAD:
ARQUITECTURA
PLANO:
**MODULO 03
ELEVACIONES**
DIBUJO: XIN-VILL
ESCALA: 1/50
FECHA: AGOSTO 2019

EQUIPO DE DISEÑO:
**ARQ. MARCO TRELLES
CAP 14260**
JEFE DE PROYECTO:
ING. JOSE TALLEDO CORDERO
REVISADO:
APROBADO:

OBSERVACIONES	FECHA

LAMINA:
**COMPONENTE 03
MODULO 03**
A-17