




PRIMERA PLANTA-PISOS
1/50

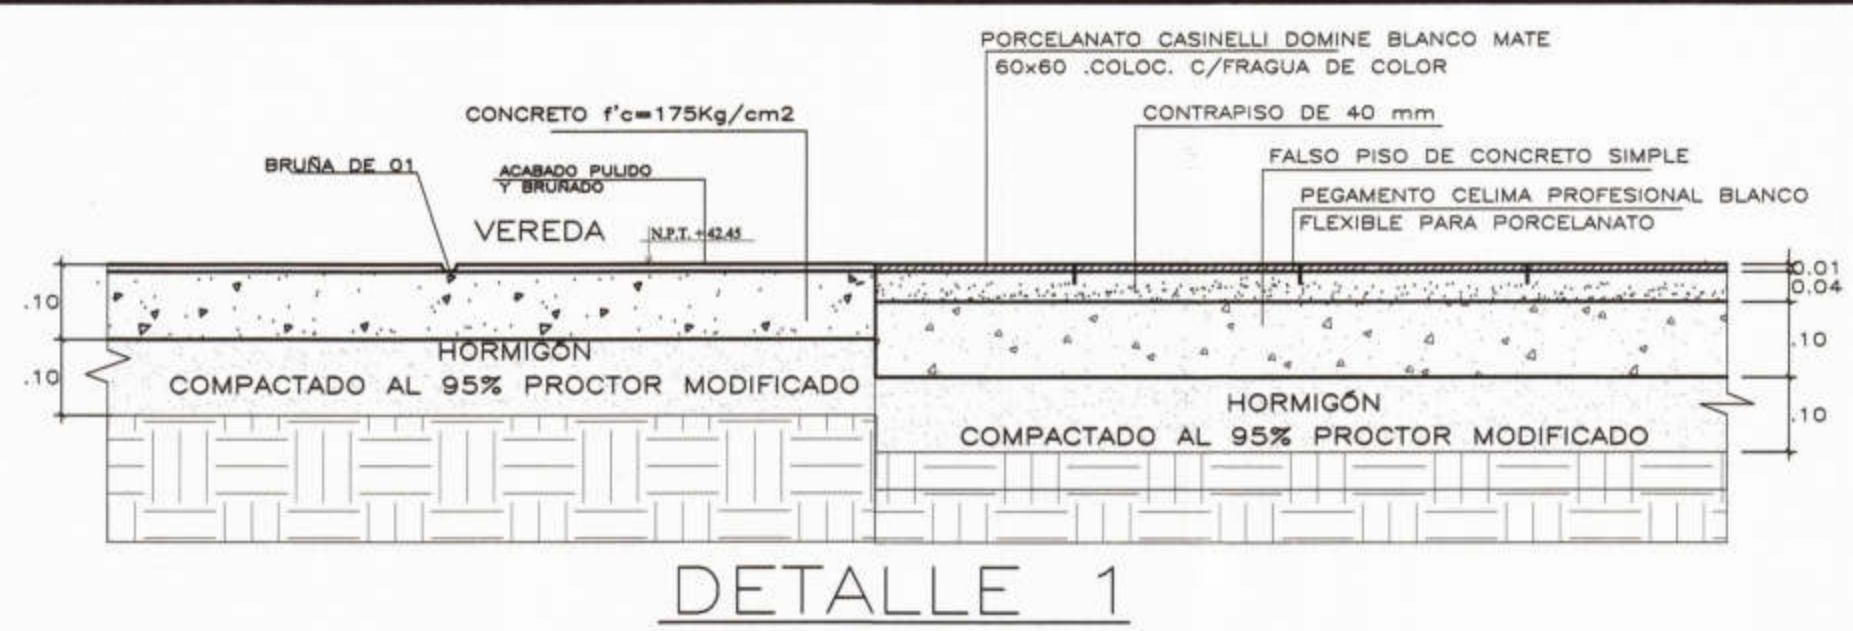


DETALLE 1

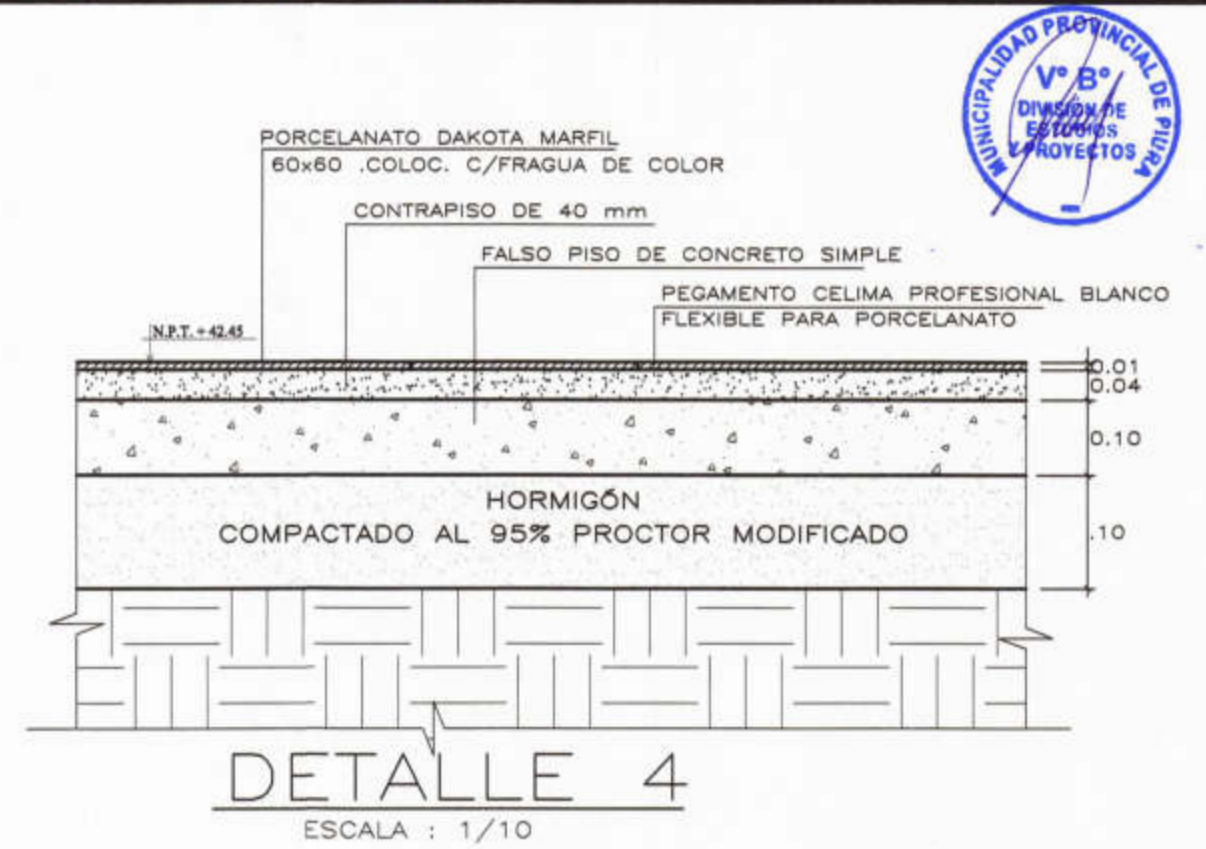


DETALLE 4
ESCALA : 1/10

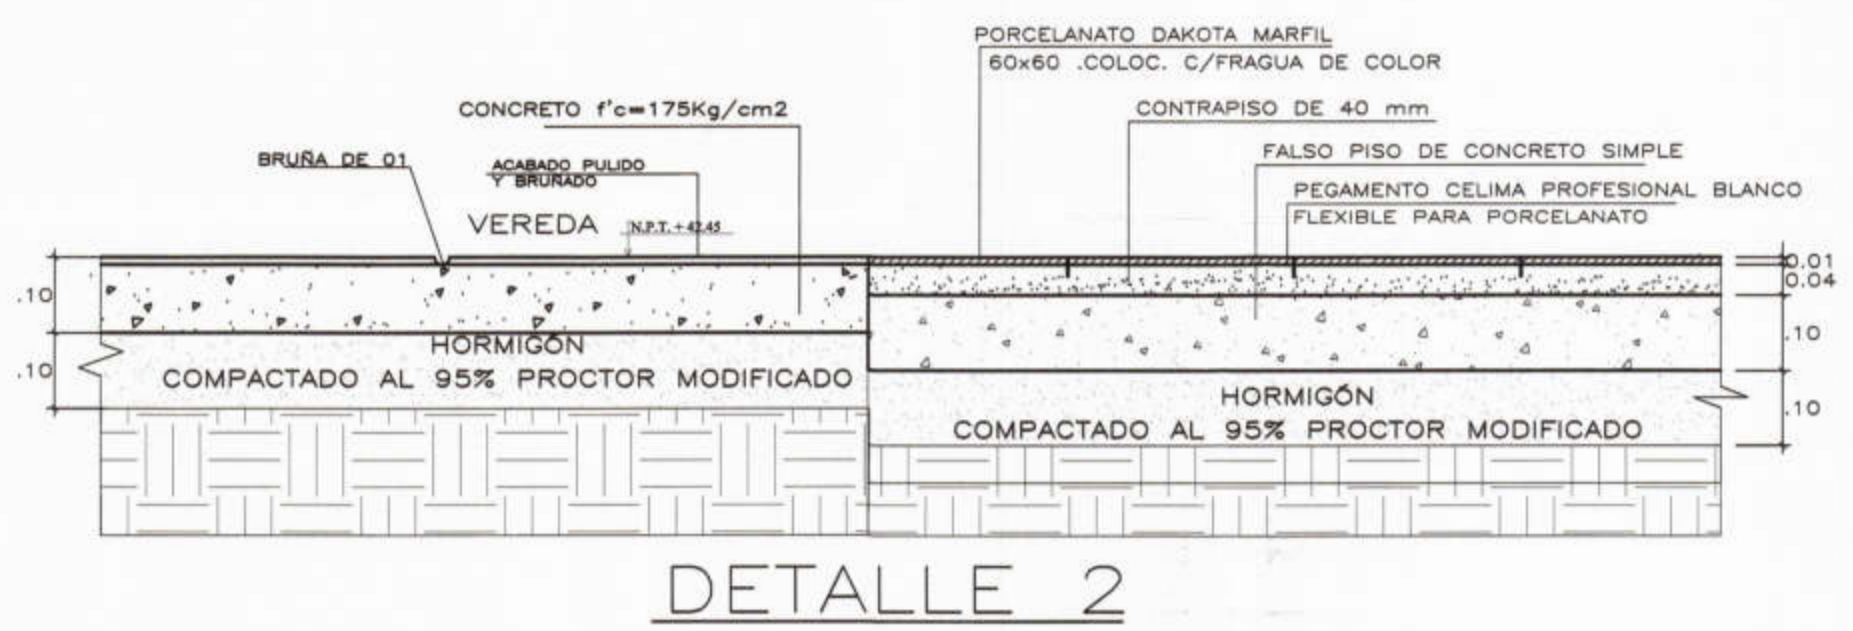


DETALLE 2

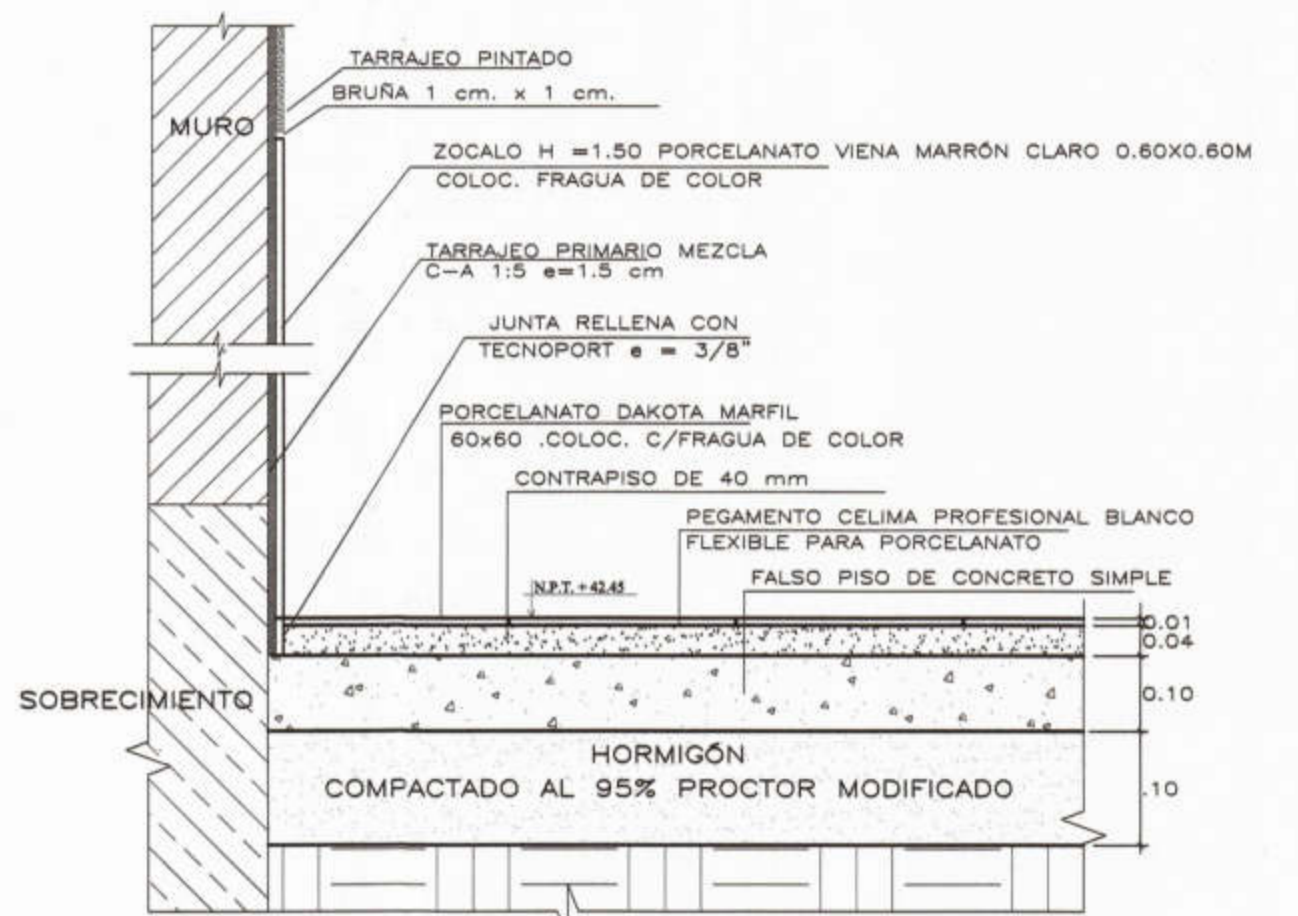


DETALLE 5

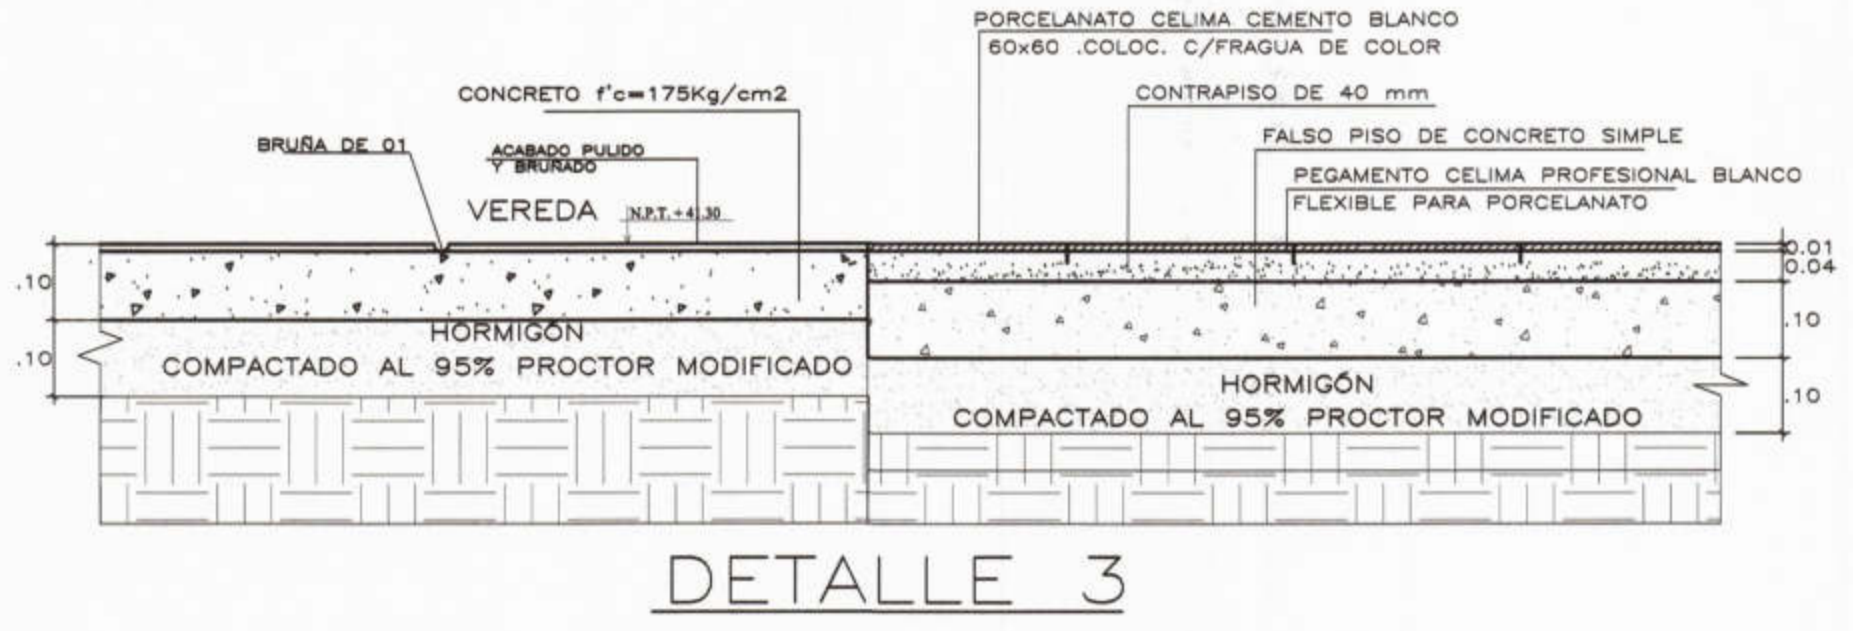


DETALLE 3

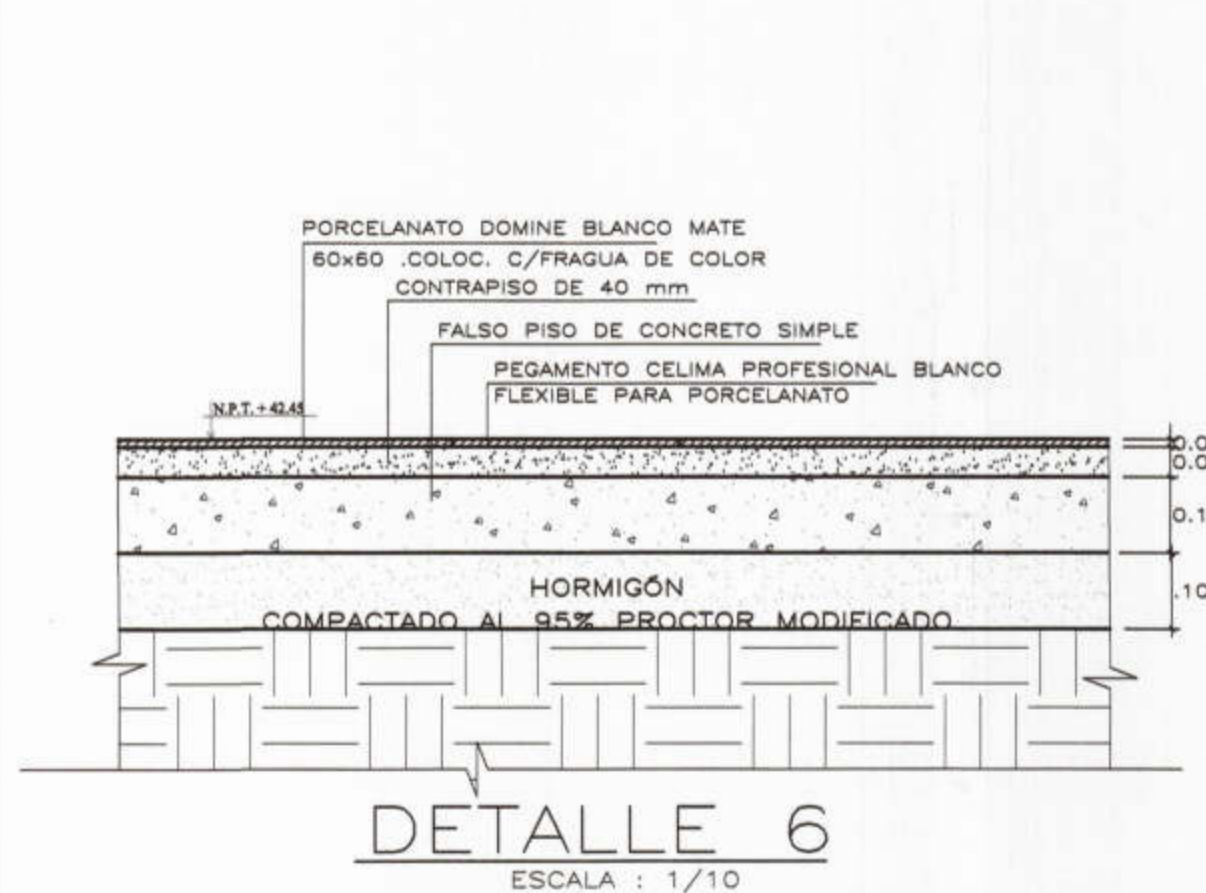


DETALLE 6
ESCALA : 1/10

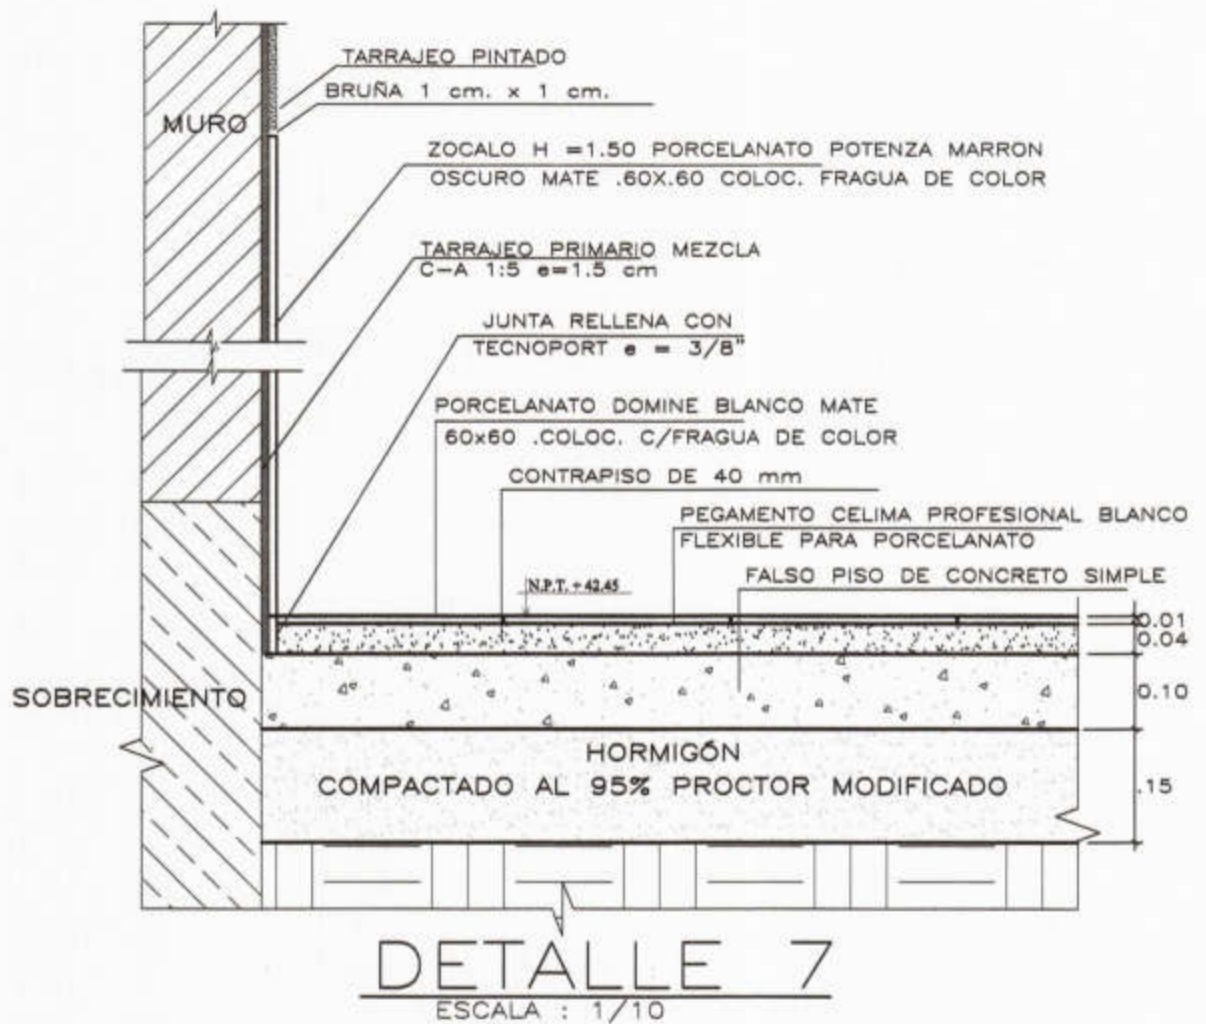

DETALLE 7
ESCALA : 1/10

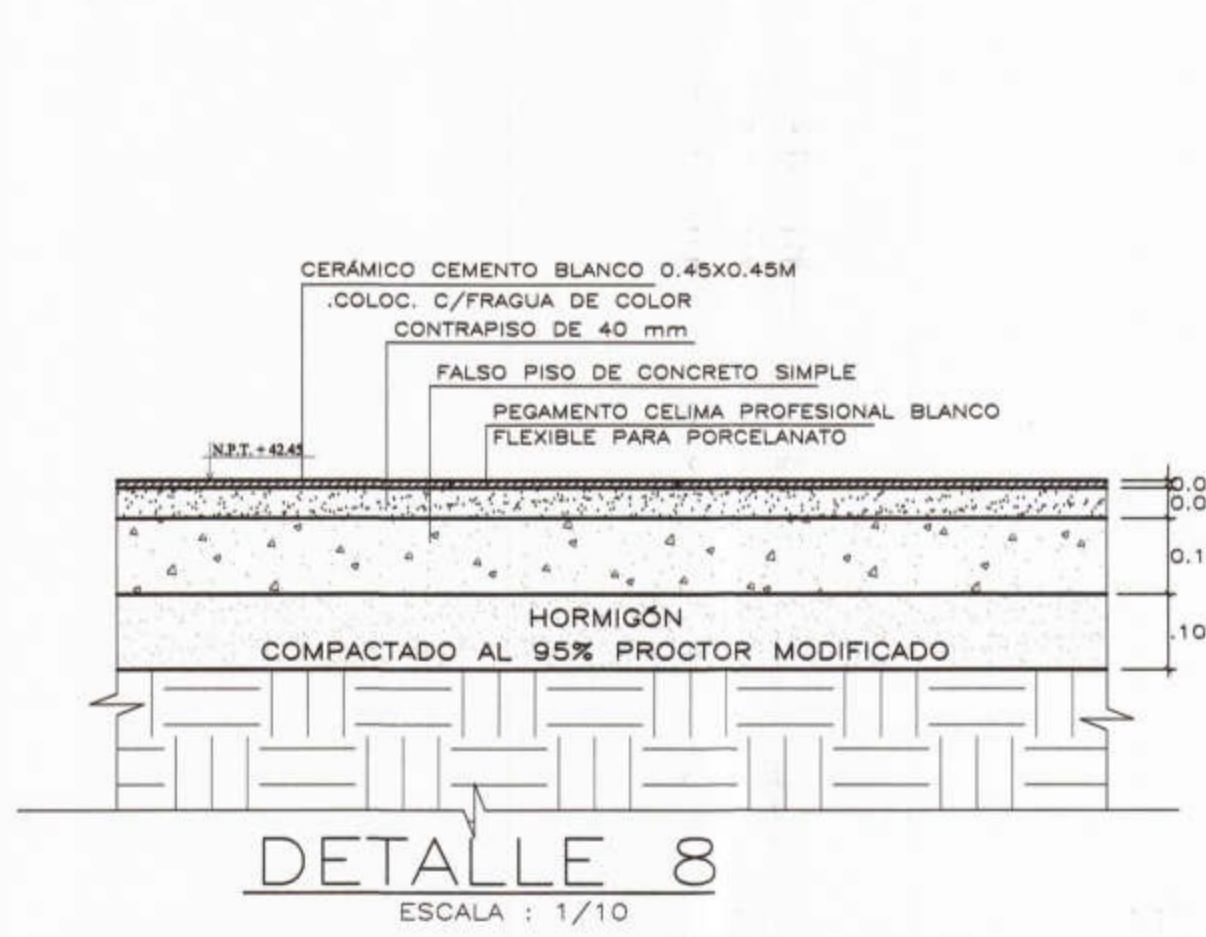

DETALLE 8
ESCALA : 1/10

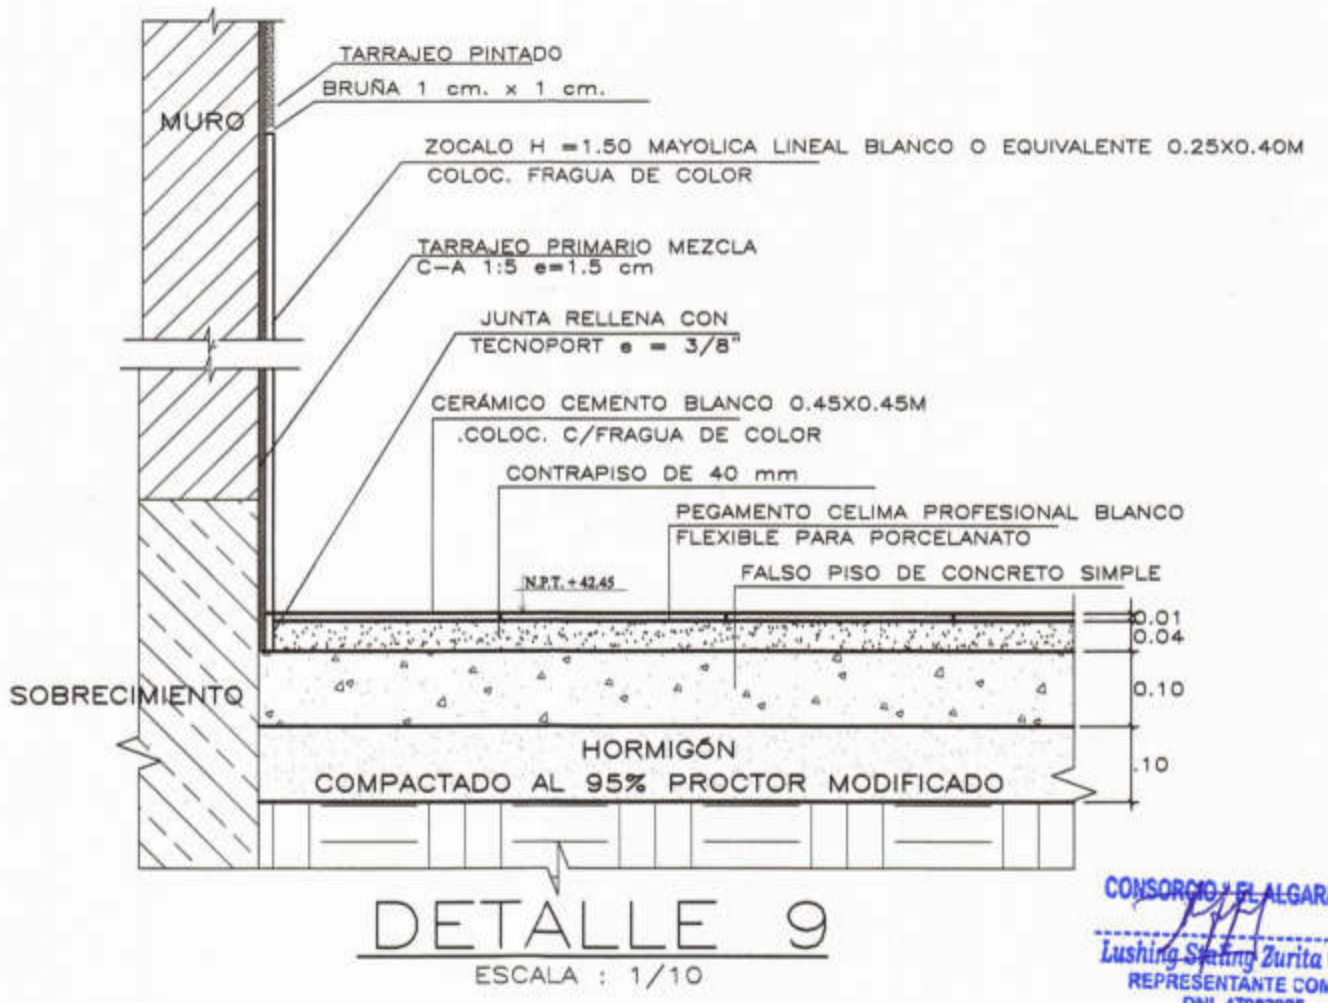

DETALLE 9
ESCALA : 1/10



PROYECTO :
ELABORACIÓN DE 03 EXPEDIENTES
TÉCNICOS DE INSTITUCIONES
EDUCATIVAS, DISTRITO DE
PIURA-PROVINCIA DE PIURA-PIURA

COMPONENTE 03:
REHABILITACIÓN DEL LOCAL DE LA
INSTITUCIÓN EDUCATIVA PARCEMON
SALDARRIAGA-DISTRITO DE
PIURA-PROVINCIA PIURA-REGIÓN GRAU

UBICACION:
DEPARTAMENTO:PIURA
PROVINCIA:PIURA
DISTRITO:PIURA
SECTOR:PACHITEA

CONSULTOR:
CONSORCIO
EL ALGARROBO

ESPECIALIDAD:
ARQUITECTURA
PLANO:
MÓDULO 03
PRIMERA PLANTA-PISOS
DIBUJO: XIN-VILL
ESCALA: 1/50
FECHA: AGOSTO 2019

EQUIPO DE DISEÑO:
ARQ. MARCO TRELLES
CAP 14260
JEFE DE PROYECTO:
ING. JOSE TALLEDO COVERAS
REVISADO:
APROBADO:

OBSERVACIONES	FECHA

LAMINA:
COMPONENTE 03
MÓDULO 03
A-18

Marco Antonio Trelles Silva
ARQUITECTO
CAP N° 14260

CONSORCIO EL ALGARROBO
Lushing Sherry Zurita Chung
REPRESENTANTE COMUN
DNI. 47962908
Jose Franklin Talledo Coveras
INGENIERO CIVIL
CIP. 52167