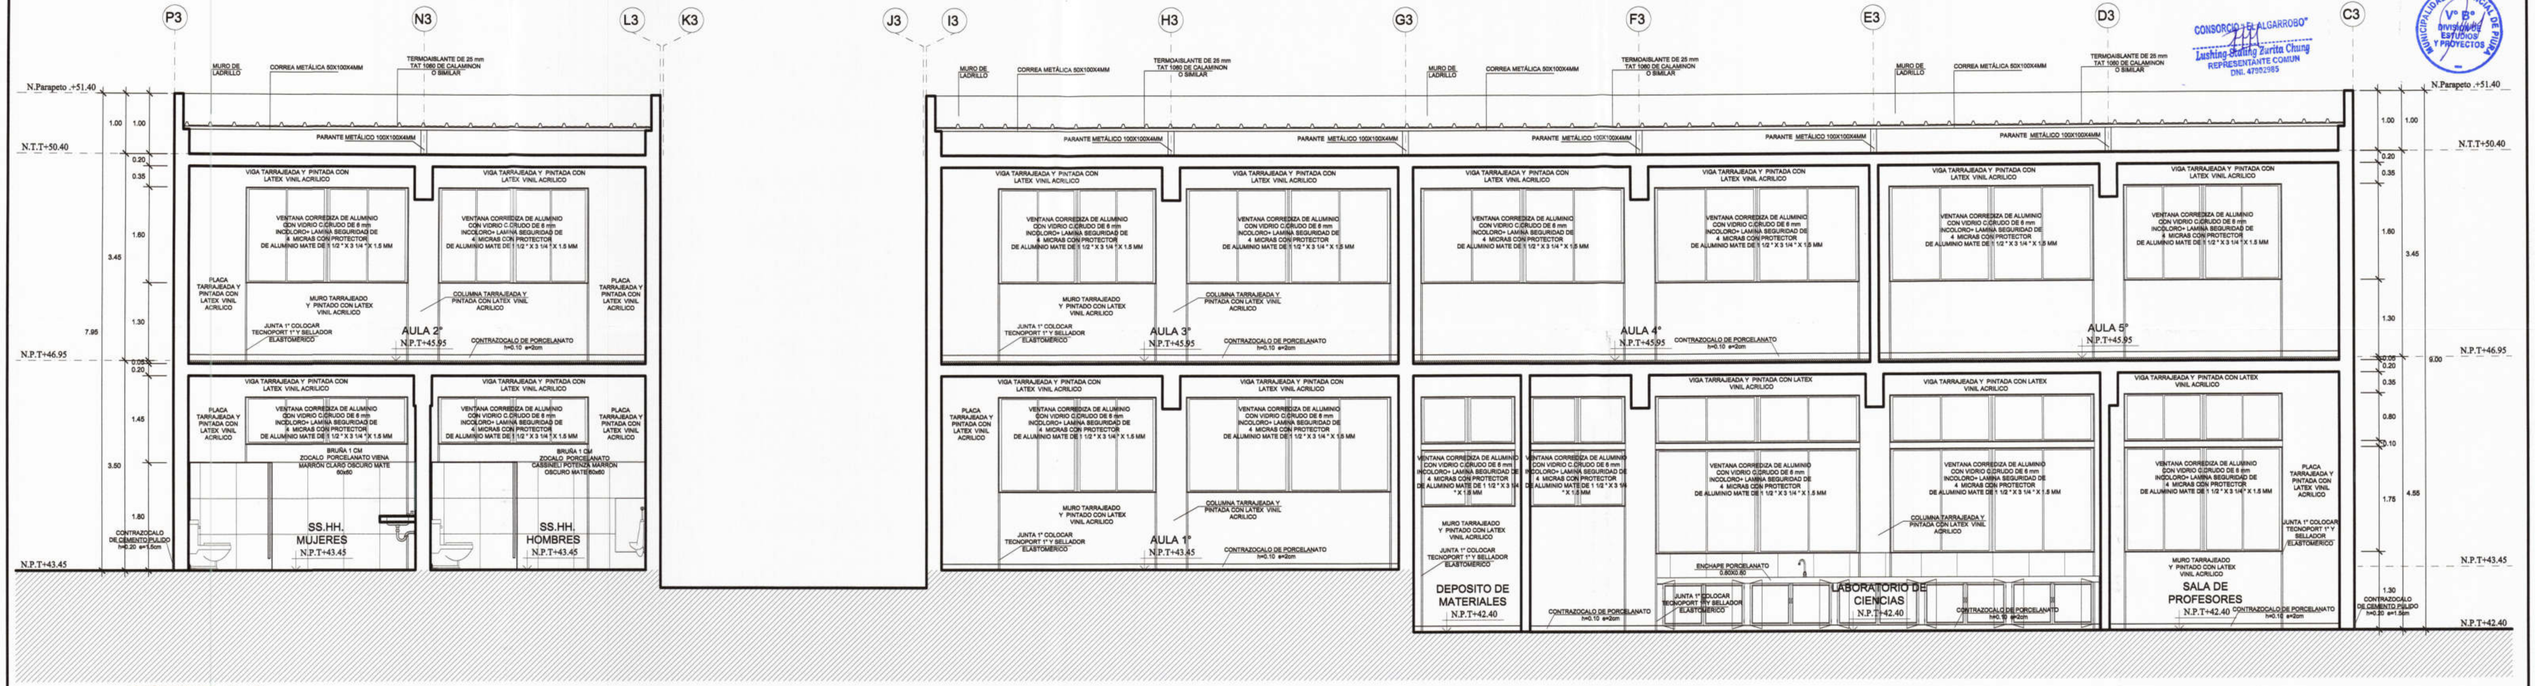

CORTE A-A
1/50

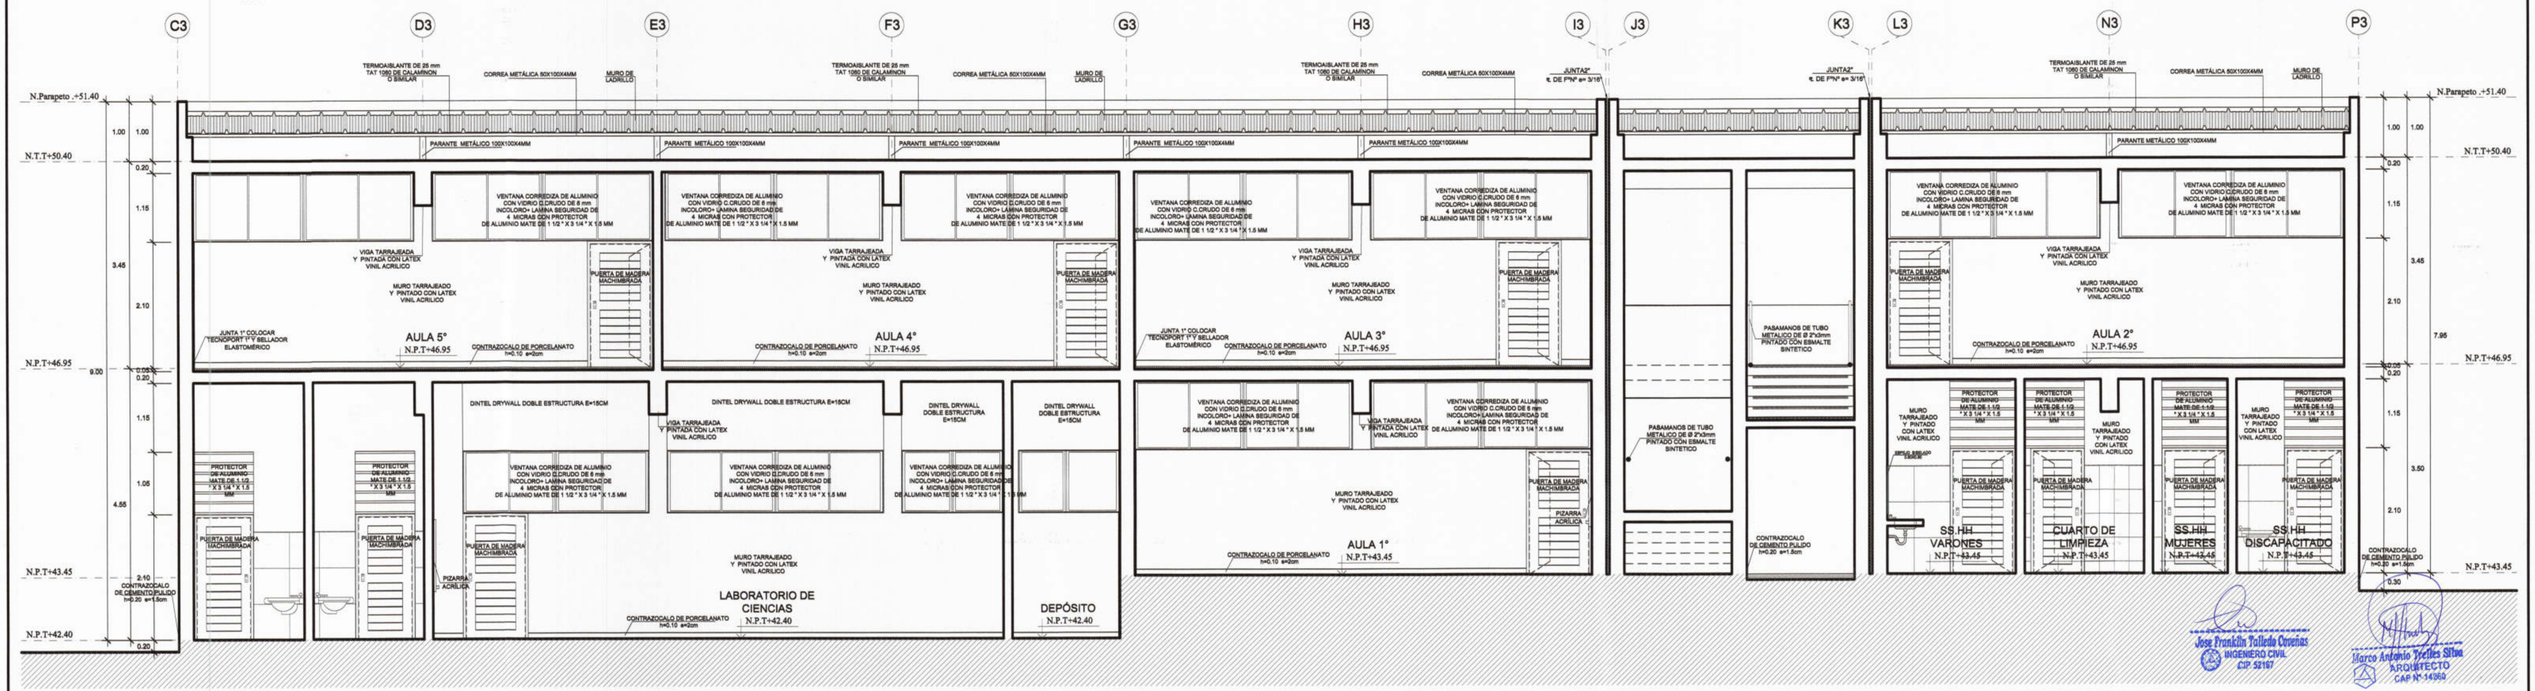

CORTE B-B

MUNICIPALIDAD PROVINCIAL DE PIURA

PROYECTO :

ELABORACIÓN DE 03 EXPEDIENTES TÉCNICOS DE INSTITUCIONES EDUCATIVAS,DISTRITO DE PIURA-PROVINCIA DE PIURA-PIURA

COMPONENTE 03:

REHABILITACIÓN DEL LOCAL DE LA INSTITUCIÓN EDUCATIVA PARCEMON SALDARRIAGA MONTEJO-DISTRITO DE PIURA-PROVINCIA PIURA-REGIÓN GRAU

UBICACION:

DEPARTAMENTO:PIURA
PROVINCIA:PIURA
DISTRITO:PIURA
SECTOR:PACHITEA

CONSULTOR:

CONSORCIO EL ALGARROBO

ESPECIALIDAD:
ARQUITECTURA

PLANO:
MODULO 04
CORTES

DIBUJO: XIN-VILL
ESCALA: 1/50
FECHA: AGOSTO 2019

ARQ. MARCO TRELLES CAP 14260

JEFE DE PROYECTO: ING. JOSE TALLEDO COVEÑAS
REVISADO:
APROBADO:

OBSERVACIONES	FECHA

COMPONENTE 03
MODULO 04

A-23