





CONSORCIO "EL ALGARROBO"
Lusheng Shuang Zhirui Chang
REPRESENTANTE COMISA
DNI: 47902989

Marco Antonio Trelles Silva
ARQUITECTO
CAP N° 14260

Jose Franklin Talledo Coevras
INGENIERO CIVIL
CIP: 52187

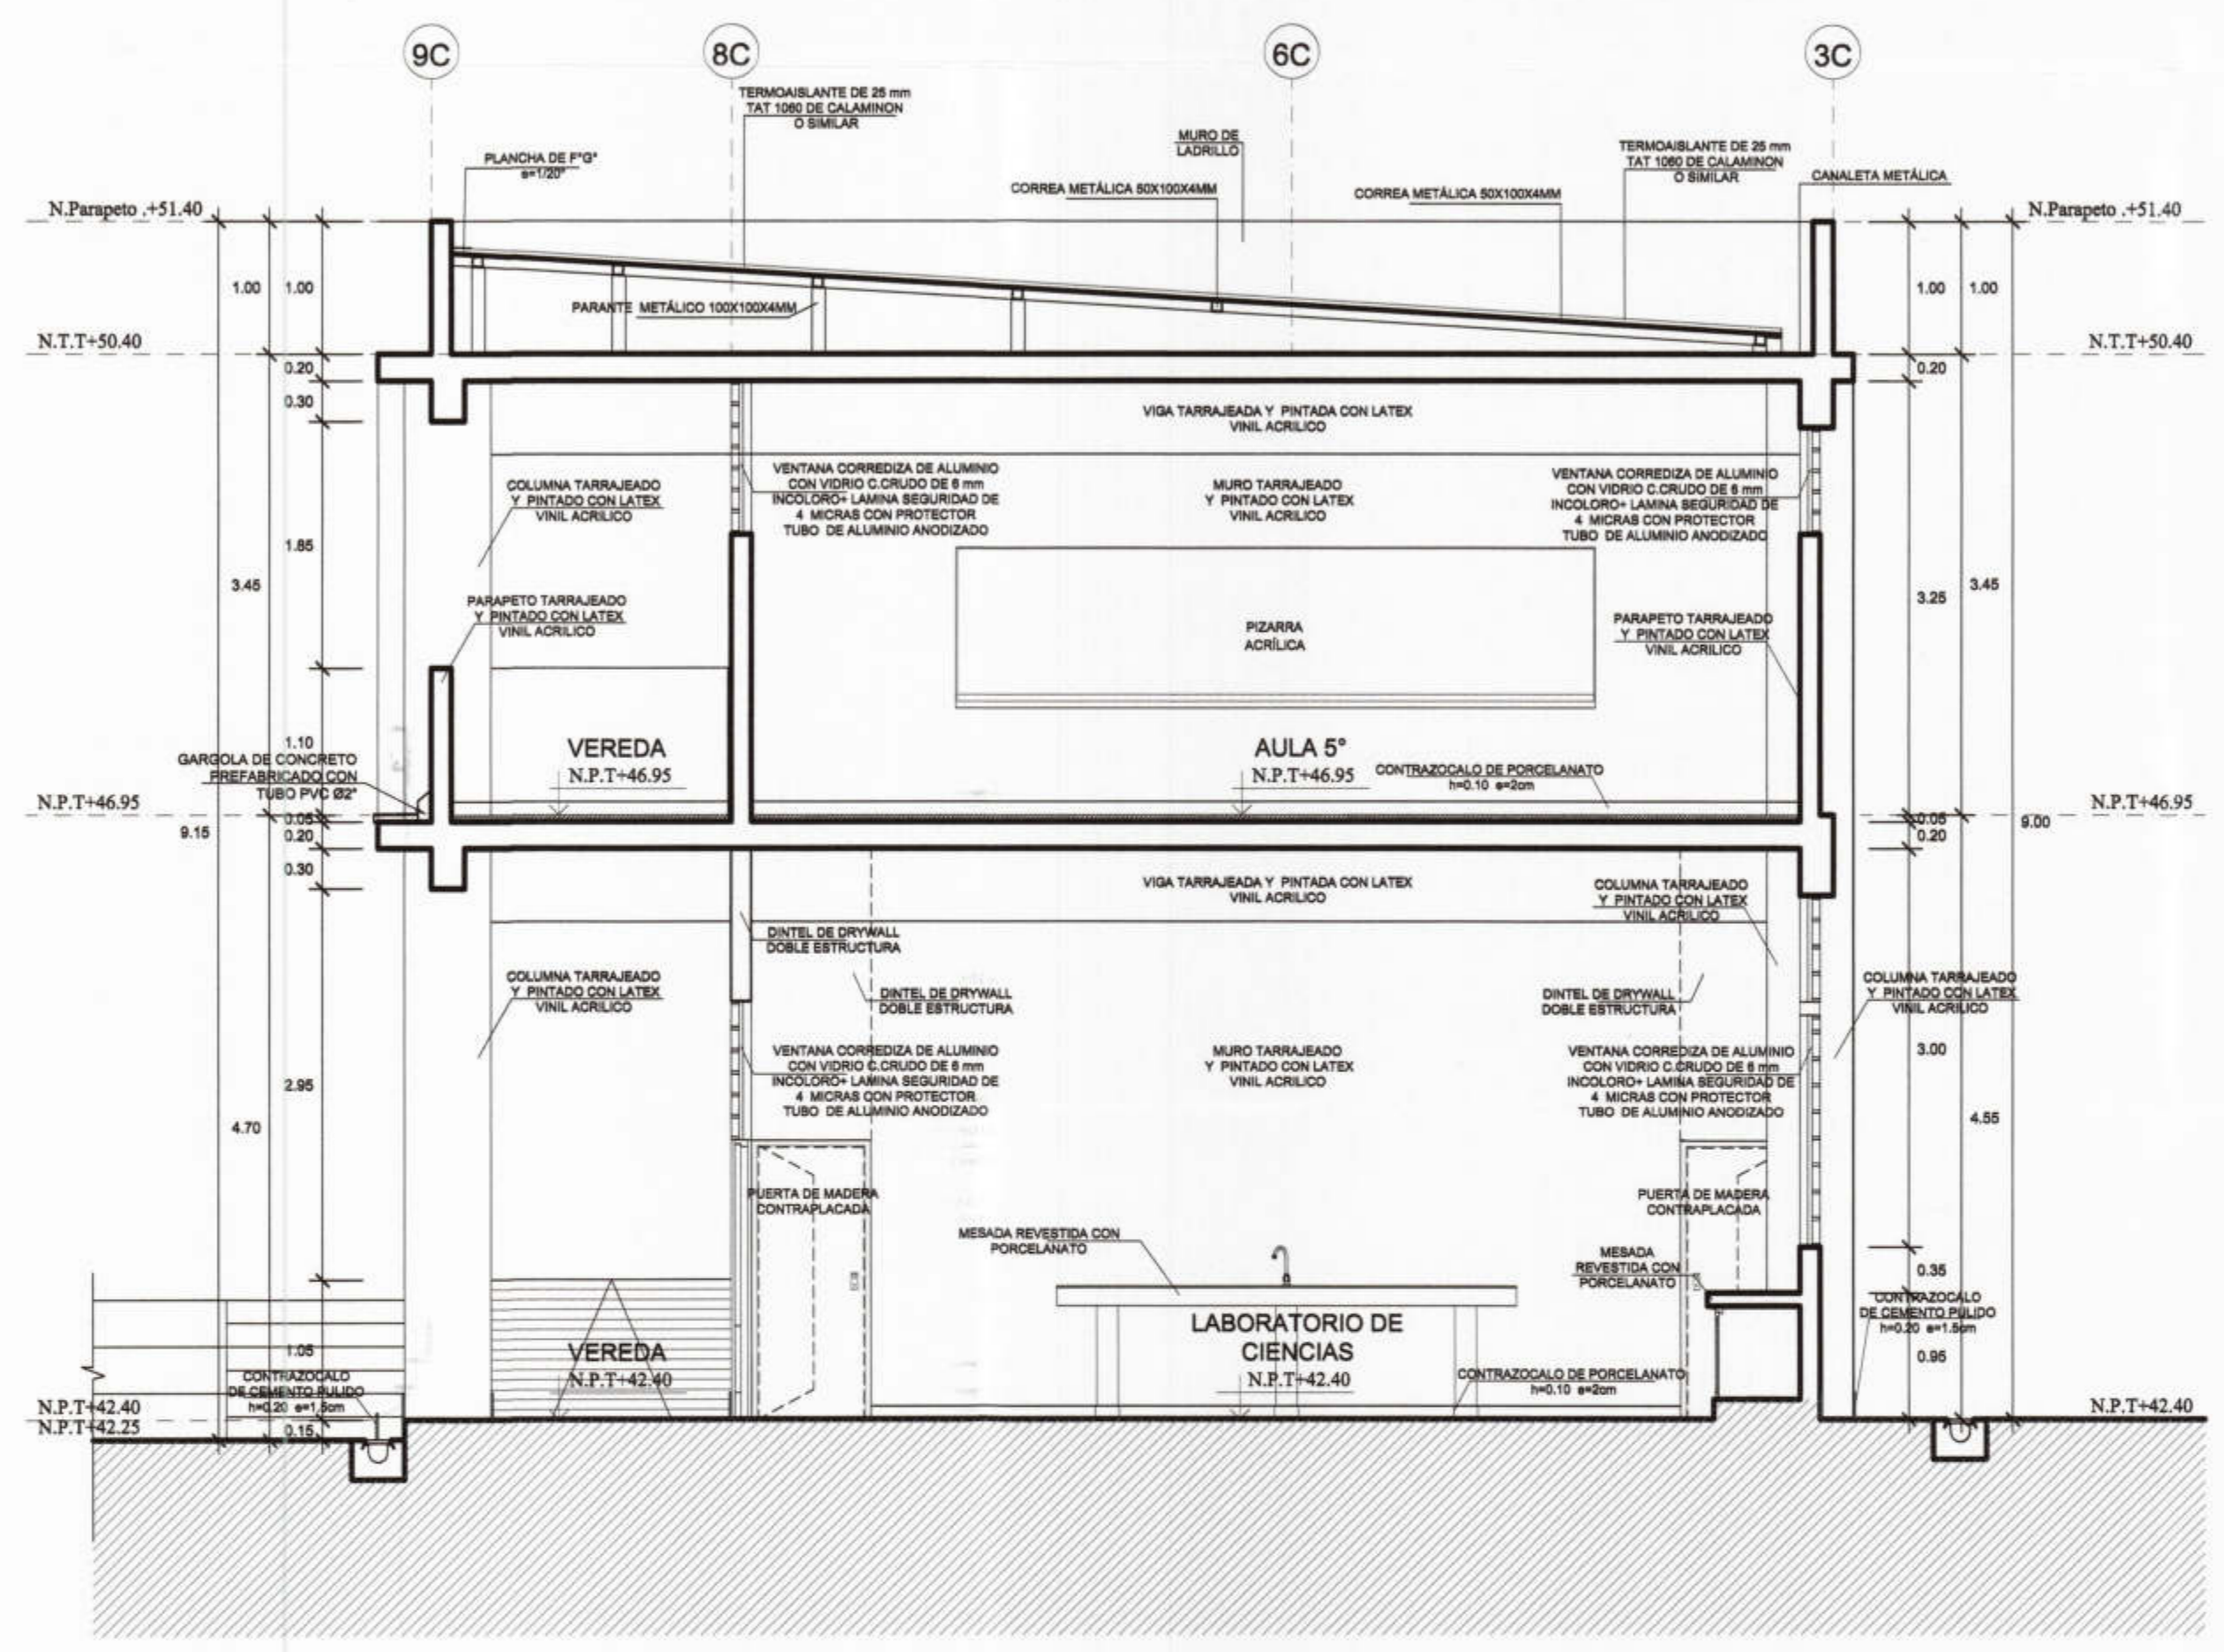

CORTE C-C
1/50

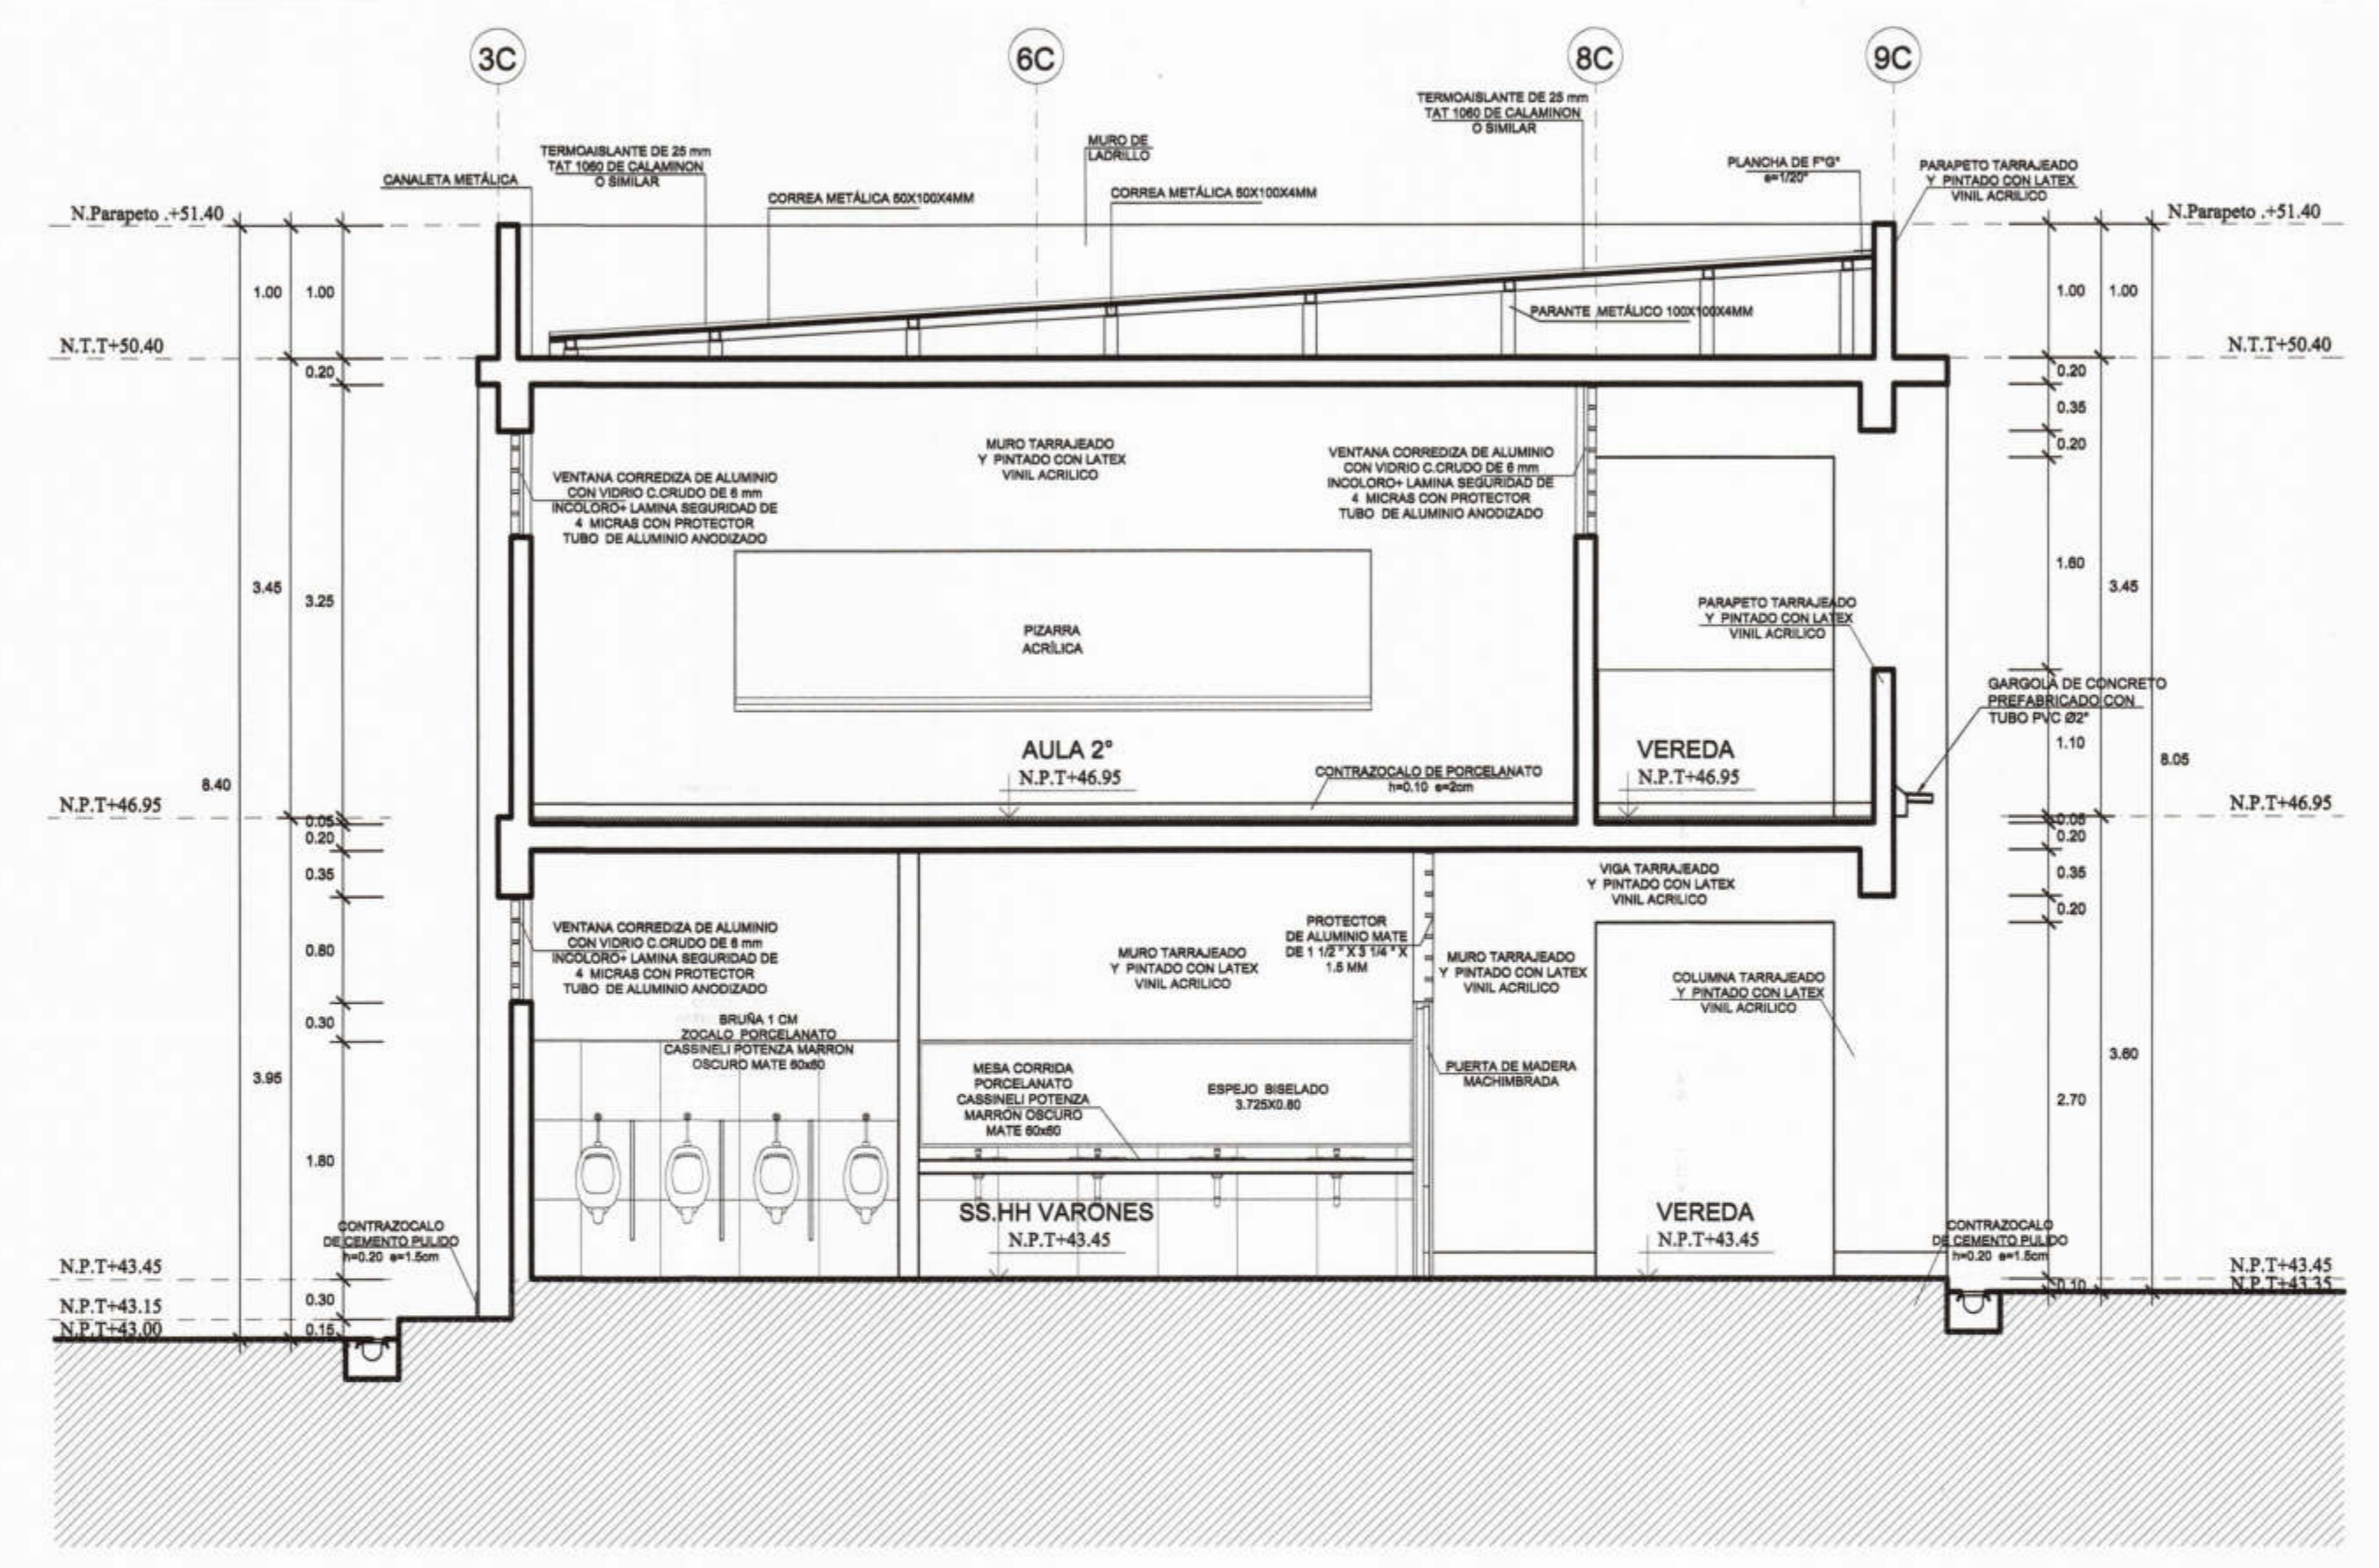

CORTE D-D
1/50



PROYECTO :
ELABORACIÓN DE 03 EXPEDIENTES
TÉCNICOS DE INSTITUCIONES
EDUCATIVAS, DISTRITO DE
PIURA-PROVINCIA DE PIURA-PIURA

COMPONENTE 03:
REHABILITACIÓN DEL LOCAL DE LA
INSTITUCIÓN EDUCATIVA PARCEMON
SALDARRIAGA MONTEJO-DISTRITO DE
PIURA-PROVINCIA PIURA-REGIÓN GRAU

UBICACION:
DEPARTAMENTO:PIURA
PROVINCIA:PIURA
DISTRITO:PIURA
SECTOR:PACHITEA

CONSULTOR:
CONSORCIO
EL ALGARROBO

ESPECIALIDAD:
ARQUITECTURA
PLANO:
**MODULO 04
CORTES**
DIBUJO: XIN-VILL
ESCALA: 1/50
FECHA: AGOSTO 2019

ARQ. MARCO TRELLES
CAP 14260
JEFE DE PROYECTO:
ING. JOSE TALLEDO COEVRAS
REVISADO:
APROBADO:

OBSERVACIONES	FECHA

COMPONENTE 03
MODULO 04
A-24