


ELEVACION 03
1/50

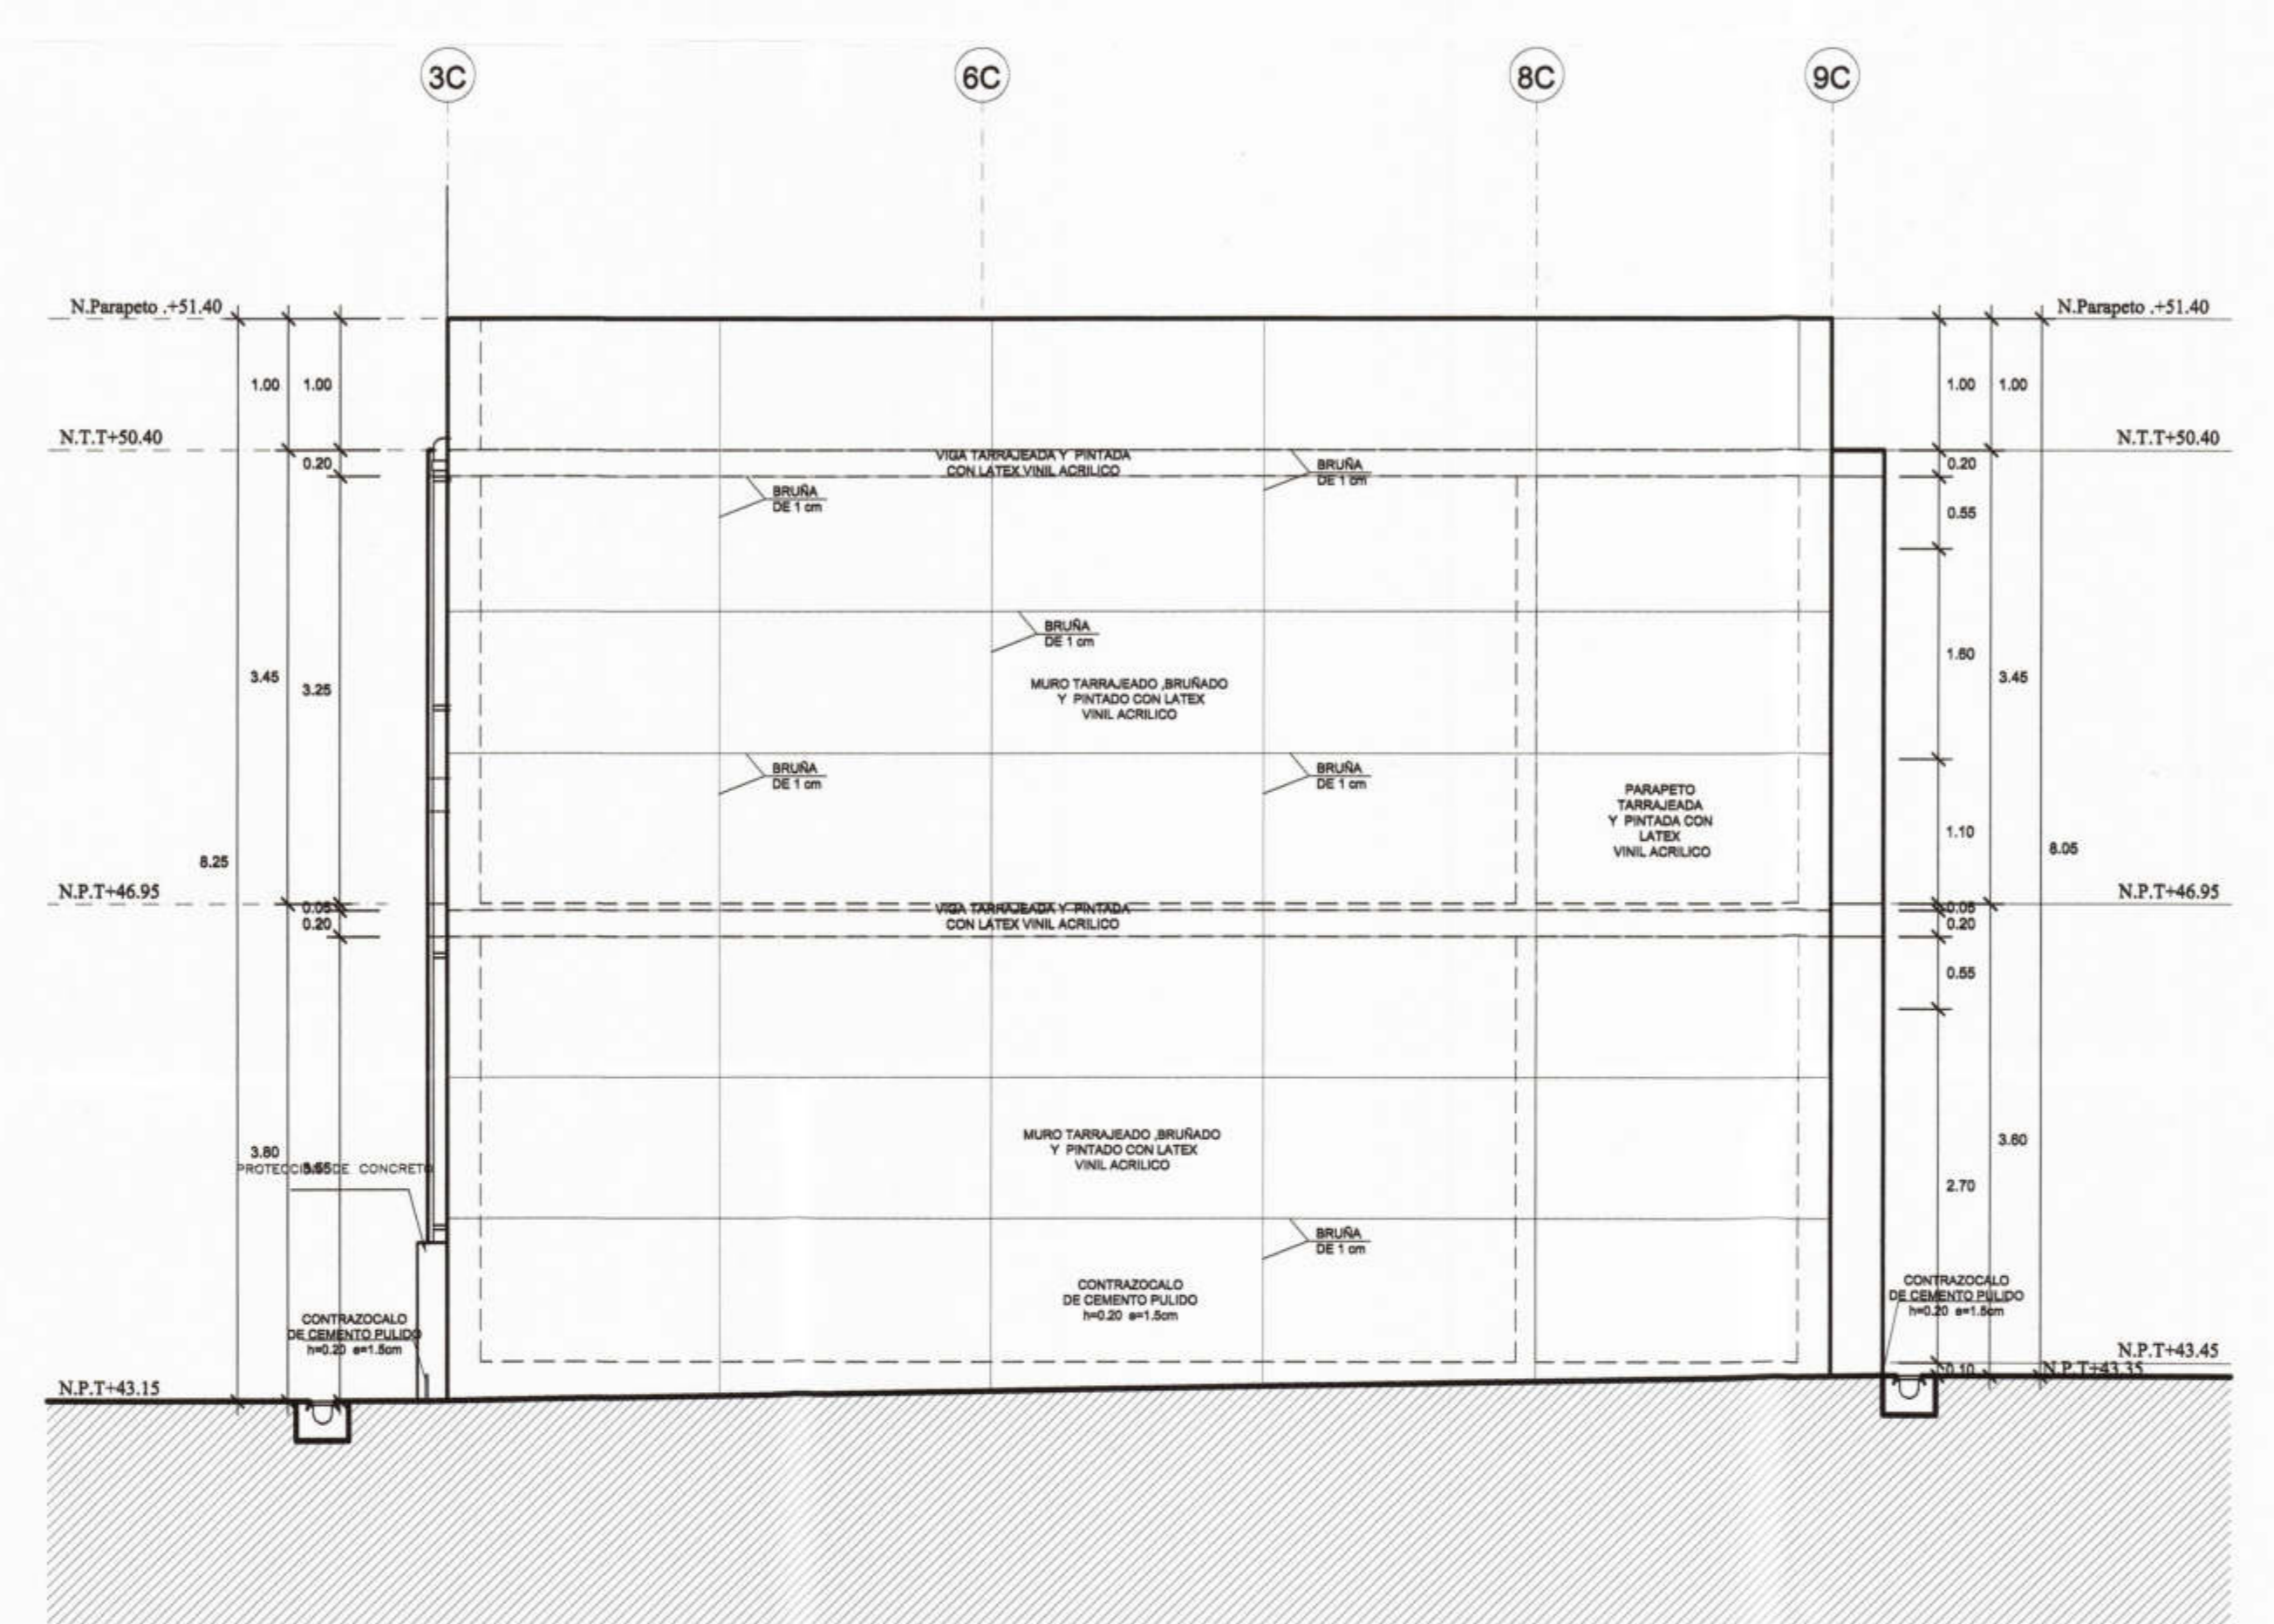

ELEVACION 04
1/50

 MUNICIPALIDAD PROVINCIAL DE PIURA	PROYECTO : ELABORACIÓN DE 03 EXPEDIENTES TÉCNICOS DE INSTITUCIONES EDUCATIVAS, DISTRITO DE PIURA-PROVINCIA DE PIURA-PIURA	COMPONENTE 03: REHABILITACIÓN DEL LOCAL DE LA INSTITUCIÓN EDUCATIVA PARCEMON SILDARRIAGA MONTEJO-DISTRITO DE PIURA-PROVINCIA PIURA-REGIÓN GRAU	UBICACION: DEPARTAMENTO: PIURA PROVINCIA: PIURA DISTRITO: PIURA SECTOR: PACHITEA	CONSULTOR: CONSORCIO EL ALGARROBO	ESPECIALIDAD: ARQUITECTURA	EQUIPO DE DISEÑO: ARQ. MARCO TRELLES CAP 14268	OBSERVACIONES 	FECHA 	LAMINA: COMPONENTE 03 MODULO 04 A-26
	PLANO: MODULO 04 ELEVACIONES	DIBUJO: XIN-VILL	ESCALA: 1/50	FECHA: AGOSTO 2019	JEFE DE PROYECTO: ING. JOSE TALLEDO COVAÑAS	REVISADO: 	APROBADO: 		