



PRIMERA PLANTA
1/50

ACABADOS	DESCRIPCIÓN	PRIMER PISO									
		MODULO 05									
Pisos	Concreto f'c=175 Kg/cm2 acabado frotachado y bruñado										
	Concreto f'c=175 Kg/cm2 cemento pulido y bruñado										
	Cemento frotachado y bruñado de 6"										
	Contrapiso de 40mm.										
	Porcelanato POTENZA BLANCO PERLA MATE O EQUIVALENTE 0.60X0.60M										
	Porcelanato ESMALTADO MATE GALAXY STONE GRIS O EQUIVALENTE 0.60X0.60M										
Contrazocales	Porcelanato DOMINE BLANCO MATE O EQUIVALENTE 0.60X0.60M										
	Porcelanato DAKOTA MARFIL O EQUIVALENTE 0.60X0.60M										
	Piso GRANILLA BLANCO 0.30X0.30M										
	Piso CEMENTO GRIS PLATA O EQUIVALENTE 0.45X0.45M										
	cerámico CEMENTO BLANCO O EQUIVALENTE 0.45 x 0.45 m										
	Contrazocalo cemento pulido h= 20cm exterior - pintado c/esmalte sintético										
	Contrazocalo Porcelanato POTENZA BLANCO PERLA MATE O EQUIVALENTE h= 10cm interior e=2 cm										
	Zócalo de Porcelanato POTENZA BLANCO PERLA MATE O EQUIVALENTE h= 1.80 cm interior e=2 cm										
	Contrazocalo Porcelanato ESMALTADO MATE GALAXY STONE GRIS O EQUIVALENTE h= 10cm interior e=2 cm										
	Zócalo de Porcelanato POTENZA "MARRÓN OSCURO MATE O EQUIVALENTE 0.60X0.60m										
Revoques y enlucidos	Zócalo de Porcelanato VIENA MARRÓN CLARO O EQUIVALENTE 0.60X0.60m										
	Zócalo de Mayolica Pelipma piscina-MAYCELPEP001 O EQUIVALENTE 0.30X0.30m										
	Zócalo de Mayolica vires rosado 0.25x0.40m										
	Zócalo de Mayolica LINEAL BLANCO 0.25X0.40m										
Cielos rasos	Tarrajado de vigas y columnas con Mortero 1:5 e=1.5 cm.										
	Tarrajado en muros interiores con Mortero 1:5 e=1.5 cm.										
	Tarrajado en muros exteriores con Mortero 1:5 e=1.5 cm.										
Ventanas	Tarrajado en muros exteriores e interiores del cerco perimétrico										
	Enlucido de cielo raso con mezcla 1:5, e=1.5cm										
Puertas	Ventana corrediza de aluminio con vidrio crudo de 6 mm. Incoloro+ lamina seguridad de 4 micras con protector de aluminio mate 1 1/2" x 3 1/4" x 1.5mm										
	Puerta de madera machihembrada c/marco de madera cedro de 2x4 "										
Cerrajería	Contraplacada c/marco de madera cedro de 2x4 ". Tablero de triplay 6 mm										
	De cubiculo c/marco de madera cedro de 1 1/2x2 ". Tablero de Triplay 10 mm										
Coberturas	Bisagras capuchinas aluminizadas de 4"x4"										
	Bisagras capuchinas aluminizadas de 3"x3"										
Pinturas	Bisagra picaporte de 2"										
	Cerradura Forte 3 golpes o similar										
Pinturas	Cerradura de Pomo con pestillo										
	Plancha termoaislante de 25 mm TAT 1060 de caimín o similar										
Pinturas	Ladrillo pasteleiro										
	Muros int. 2 manos de imprimante 2 manos de latex vinilacrilico.										
Pinturas	Muros ext. 2 manos de imprimante 2 manos de latex vinilacrilico.										
	De contrazocalo ext. 2 mano imprimante+2 mano de esmalte sintético										
Pinturas	De puerta de madera machihembrada sellada + acabado c/2 manos de barniz marino										
	De puertas de madera contraplacada sellada + acabado c/2 manos de barniz marino										
Pinturas	Cielos rasos, 2 manos de imprimante + 2 manos de pintura latex acrilico estirado										
	Para Portones, Dos manos anticorrosivo y dos manos esmalte										

CUADRO DE VANOS					
TIPO	ANCHO	ALTO	ALF.	CANT.	OBSERVACIONES
VENTANAS					
V-24	3.475	1.70	1.20	4	Ventana corrediza de aluminio anod. serie 25 (miyasato o similar) con vidrio C. crudo de 6mm. Incoloro+lamina de seguridad de 4 micras+Protector de aluminio mate 1 1/2"x3 1/4"x1.5mm
V-25	2.05	0.80	2.10	2	Ventana corrediza de aluminio anod. serie 25 (miyasato o similar) con vidrio C. crudo de 6mm. Incoloro+lamina de seguridad de 4 micras+Protector de aluminio mate 1 1/2"x3 1/4"x1.5mm
V-25'	1.00	1.15	2.10	2	Ventana corrediza de aluminio anod. serie 25 (miyasato o similar) con vidrio C. crudo de 6mm. Incoloro+lamina de seguridad de 4 micras+Protector de aluminio mate 1 1/2"x3 1/4"x1.5mm
V-26	3.475	0.80	2.10	4	Ventana corrediza de aluminio anod. serie 25 (miyasato o similar) con vidrio C. crudo de 6mm. Incoloro+lamina de seguridad de 4 micras+Protector de aluminio mate 1 1/2"x3 1/4"x1.5mm
V-27	3.90	0.80	2.10	1	Ventana corrediza de aluminio anod. serie 25 (miyasato o similar) con vidrio C. crudo de 6mm. Incoloro+lamina de seguridad de 4 micras+Protector de aluminio mate 1 1/2"x3 1/4"x1.5mm
V-28	1.79	0.80	2.10	1	Ventana corrediza de aluminio anod. serie 25 (miyasato o similar) con vidrio C. crudo de 6mm. Incoloro+lamina de seguridad de 4 micras+Protector de aluminio mate 1 1/2"x3 1/4"x1.5mm
V-31	0.80	0.55	2.10	1	Vano con Protector de aluminio mate 1 1/2"x3 1/4"x1.5mm
PUERTAS					
P-02	1.00	2.10	-	1	Puerta de Madera machihembrada. Acabado c/barniz marino 2 manos
P-08	0.80	2.10	-	1	Puerta de Madera machihembrada. Acabado c/barniz marino 2 manos
P-12	1.10	3.25	-	2	Puerta de Madera machihembrada c/sobreluz. Acabado c/barniz marino 2 manos
P-12'	0.90	3.25	-	2	Puerta de Madera machihembrada c/sobreluz. Acabado c/barniz marino 2 manos
P-13	0.95	3.25	-	3	Puerta de Madera contraplacada de una hoja c/sobreluz. Acabado c/laca 2 manos
P-14	0.60	1.00	-	4	Puerta de cubiculo marco de madera cedro + Con panel de triplay de 10mm
PM-04	1.075	2.65	-	1	Puerta Metalica con malla electrosoldada 1 1/2x1 1 1/2

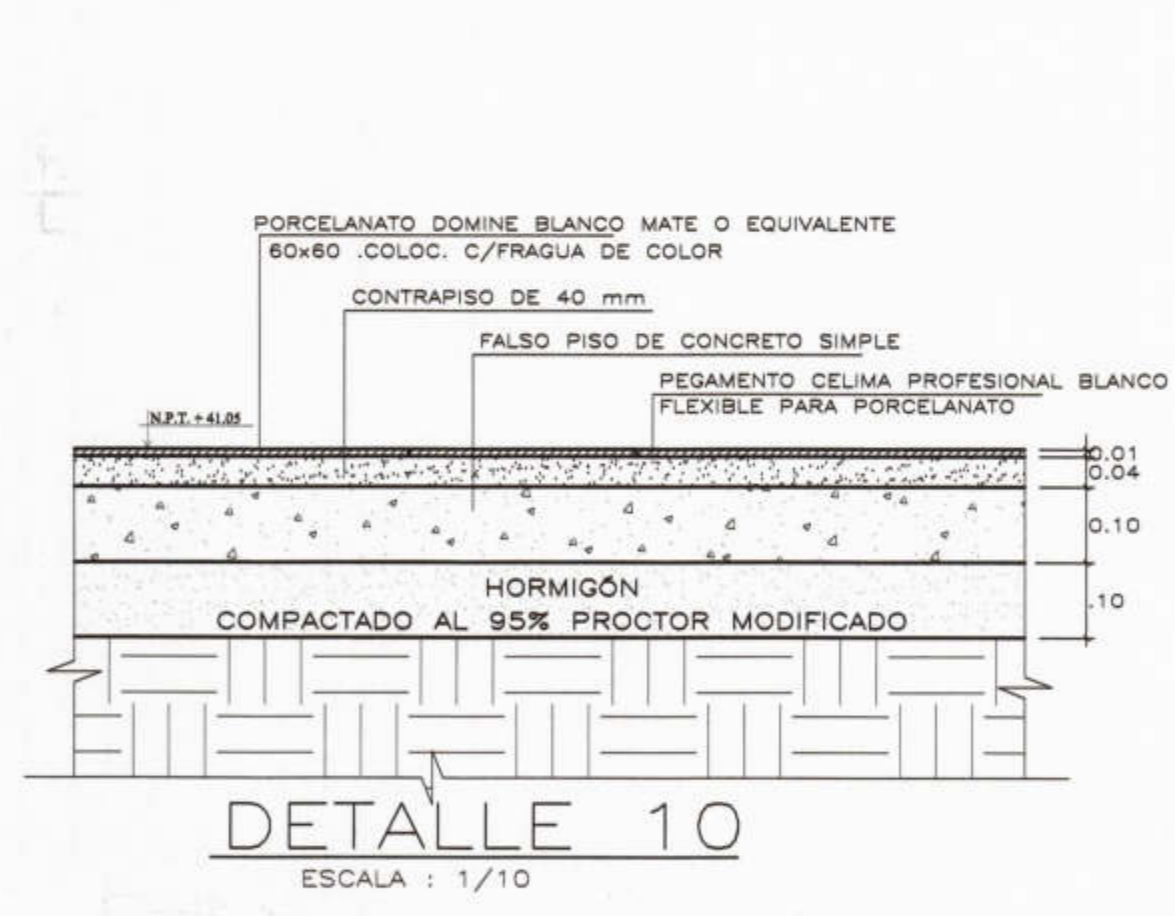

DETALLE 10
ESCALA : 1/10

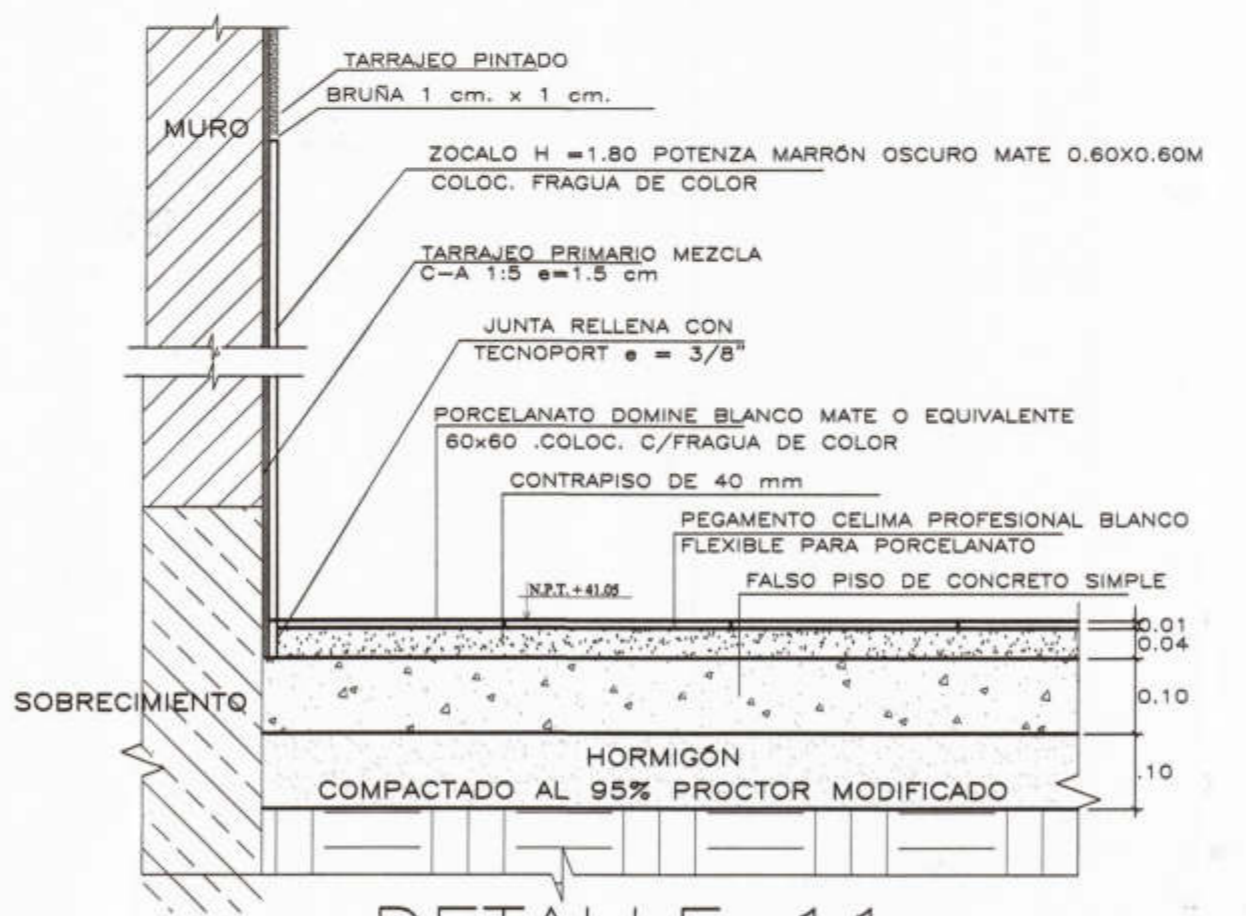

DETALLE 11
ESCALA : 1/10

	PROYECTO : ELABORACIÓN DE 03 EXPEDIENTES TÉCNICOS DE INSTITUCIONES EDUCATIVAS. DISTRITO DE PIURA-PROVINCIA DE PIURA-PIURA	COMPONENTE 03: REHABILITACIÓN DEL LOCAL DE LA INSTITUCIÓN EDUCATIVA PARCEMON SILDARRIAGA-DISTRITO DE PIURA-PROVINCIA PIURA-REGIÓN GRAU	UBICACION: DEPARTAMENTO:PIURA PROVINCIA:PIURA DISTRITO:PIURA SECTOR:PACHITEA	CONSULTOR: CONSORCIO EL ALGARROBO	ESPECIALIDAD: ARQUITECTURA	EQUIPO DE DISEÑO: ARQ. MARCO TRELLES CAP 14268	OBSERVACIONES	FECHA	LAMINA: COMPONENTE 03 MODULO 05
	DIBUJO: XIN-VILL	ESCALA: 1/50	FECHA: AGOSTO 2019	JEFE DE PROYECTO: ING. JOSE TALLEDO COVERAS	REVISADO:	APROBADO:	A-32		