




CORTE A-A
1/50

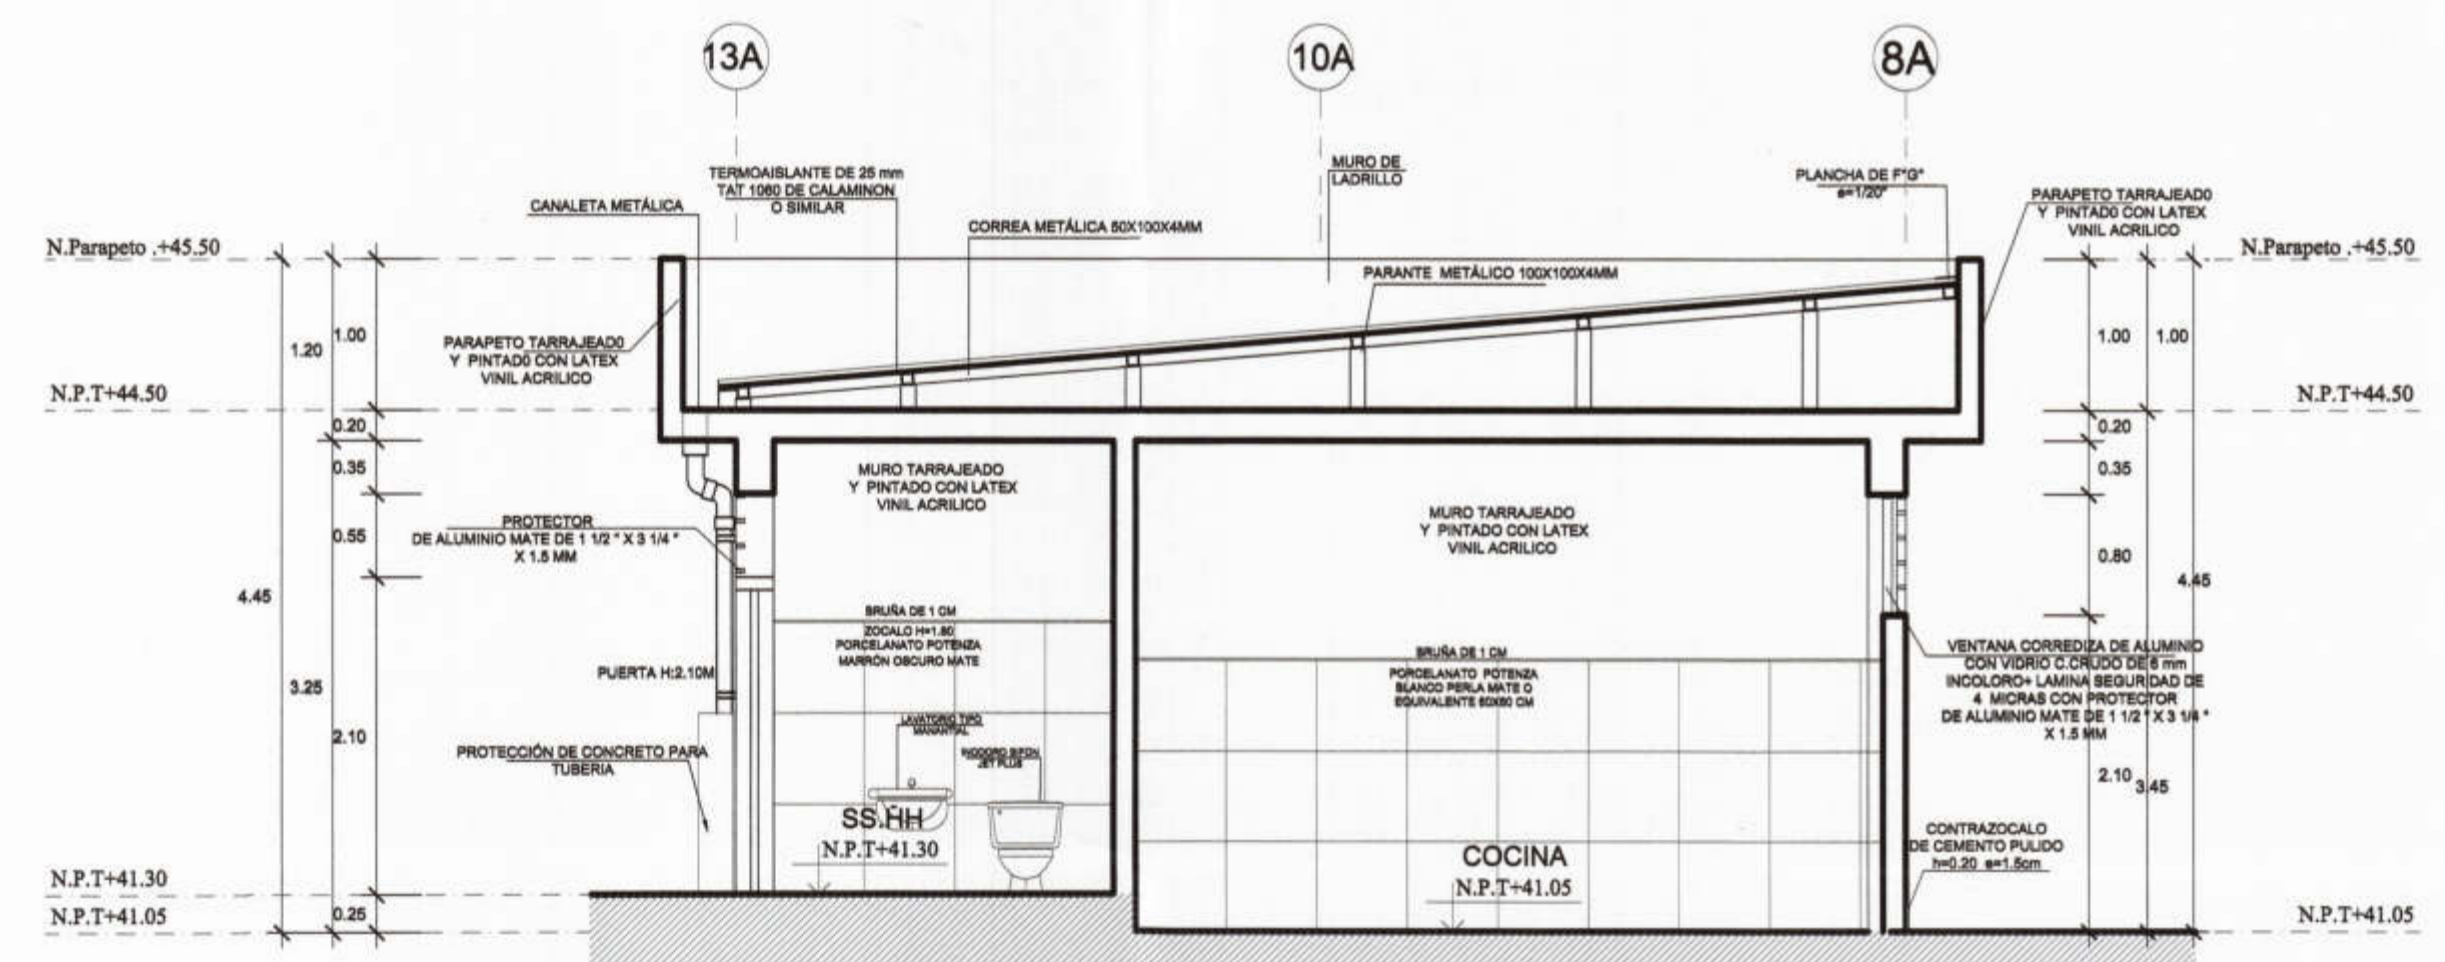

CORTE C-C
1/50

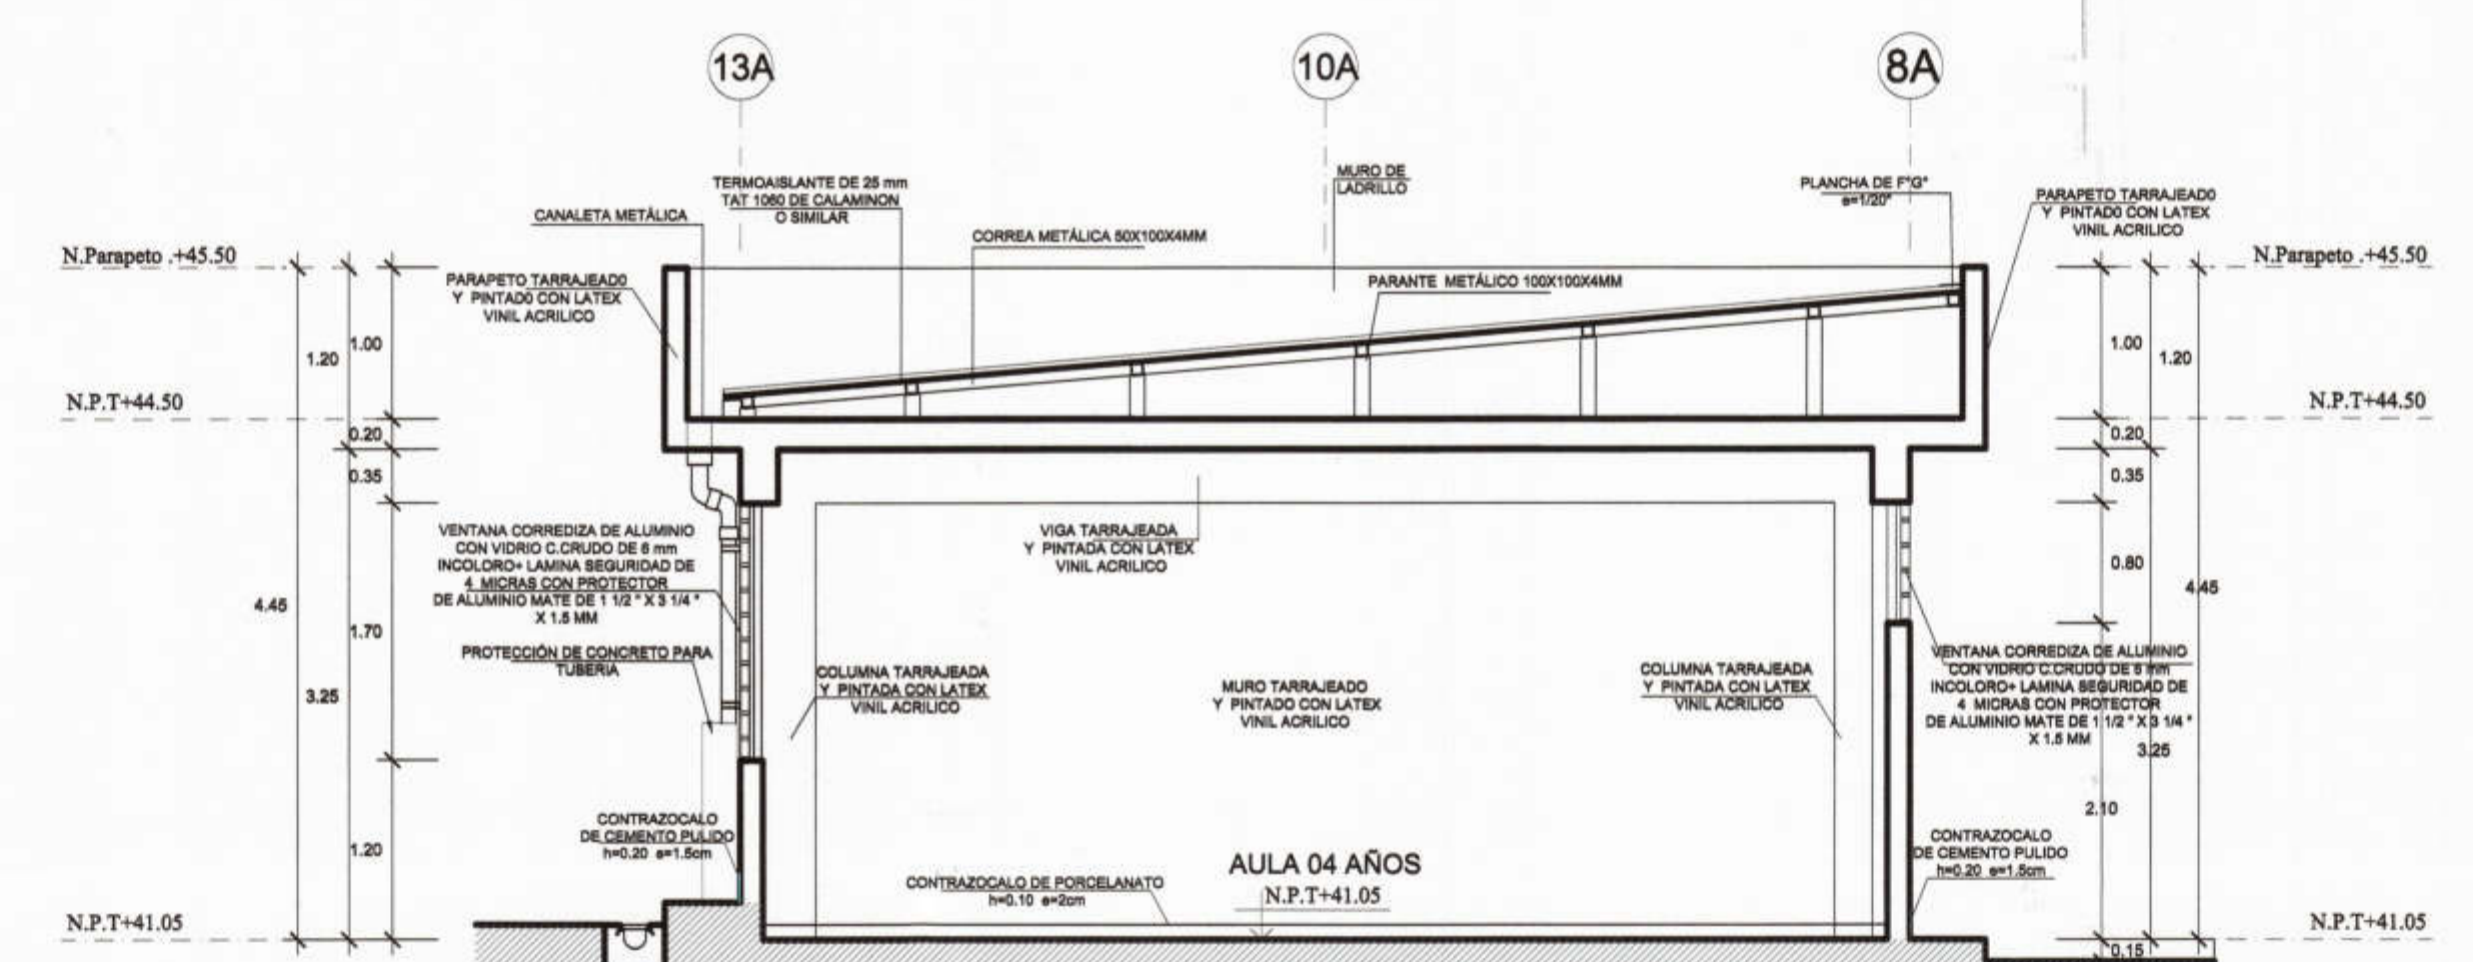

CORTE D-D
1/50

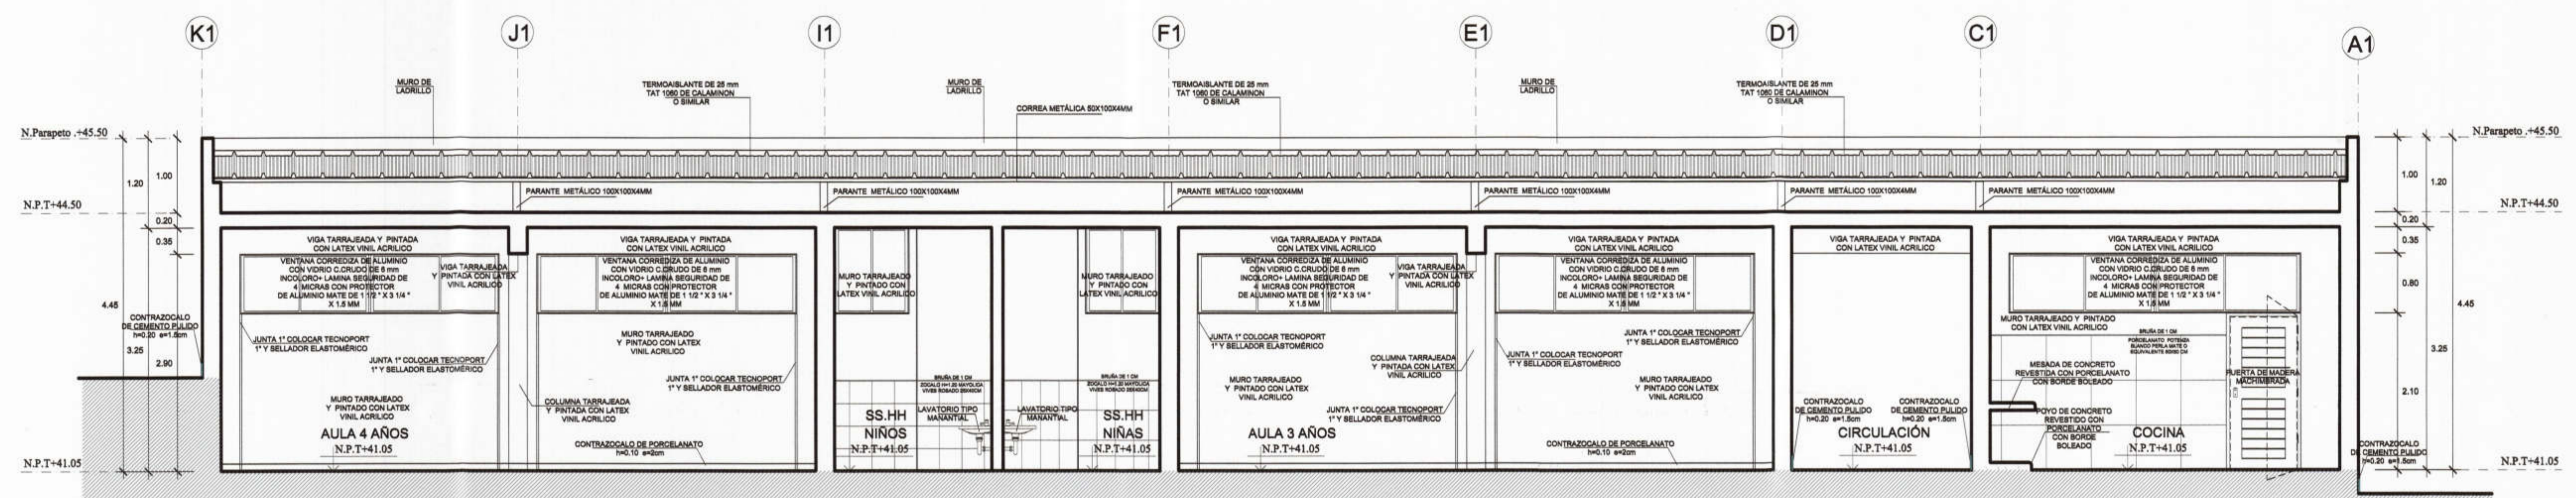

CORTE B-B
1/50



PROYECTO :
ELABORACIÓN DE 03 EXPEDIENTES TÉCNICOS DE INSTITUCIONES EDUCATIVAS, DISTRITO DE PIURA-PROVINCIA DE PIURA-PIURA

COMPONENTE 03:
REHABILITACIÓN DEL LOCAL DE LA INSTITUCIÓN EDUCATIVA PARCEMON Saldarriga-DISTRITO DE PIURA-PROVINCIA PIURA-REGIÓN GRAU

UBICACION:
**DEPARTAMENTO:PIURA
PROVINCIA:PIURA
DISTRITO:PIURA
SECTOR:PACHITEA**

CONSULTOR:
CONSORCIO EL ALGARROBO

ESPECIALIDAD:
ARQUITECTURA
PLANO:
**MODULO 05
PRIMERA PLANTA**

EQUIPO DE DISEÑO:
**ARQ. MARCO TRELLES
CAP 14260**

JEFE DE PROYECTO:
ING. JOSE TALLEDO COVAÑAS
REVISADO:
APROBADO:

OBSERVACIONES	FECHA

LAMINA:
**COMPONENTE 03
MODULO 05
A-33**

Marco Antonio Trelles Silva
ARQUITECTO
CAP N° 14260