




ELEVACIÓN 01
 1/50

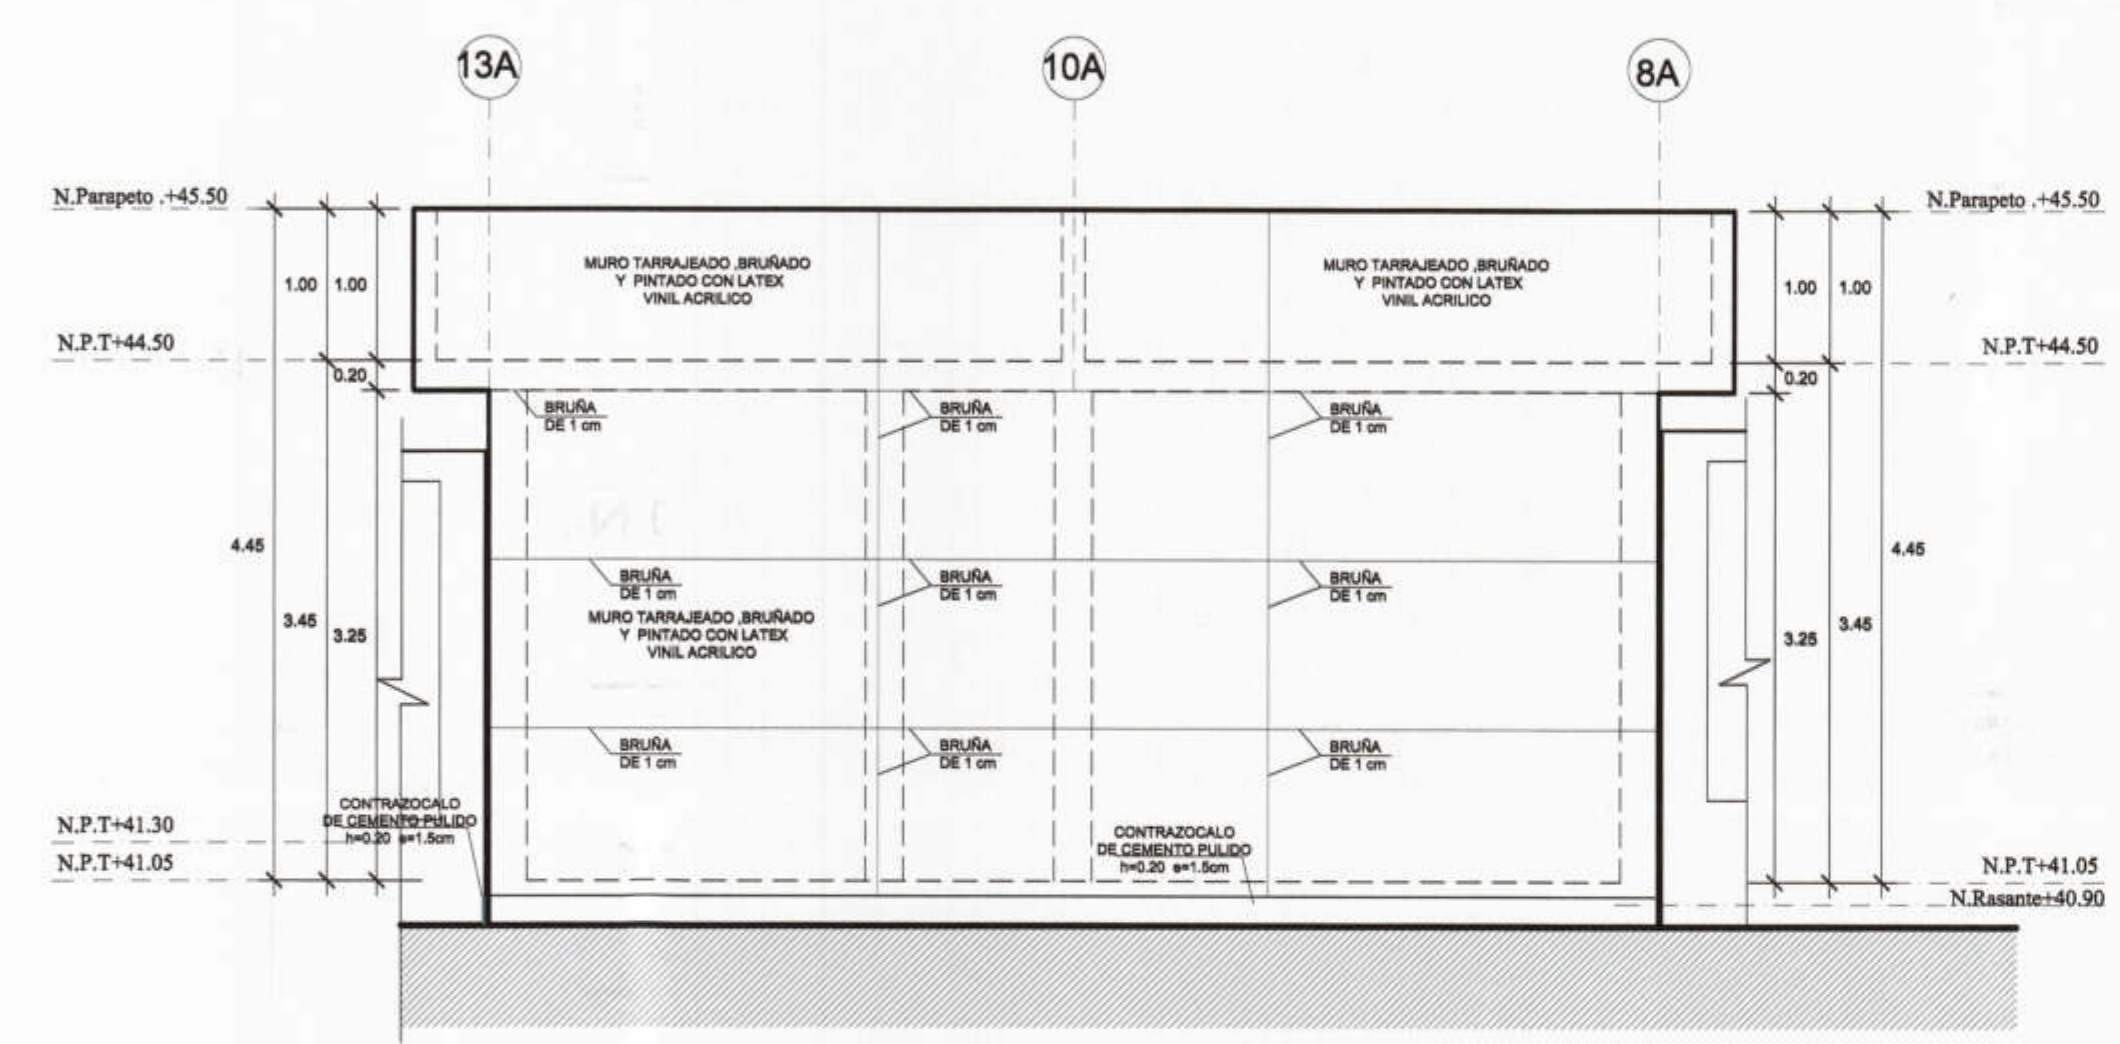

ELEVACIÓN 02
 1/50

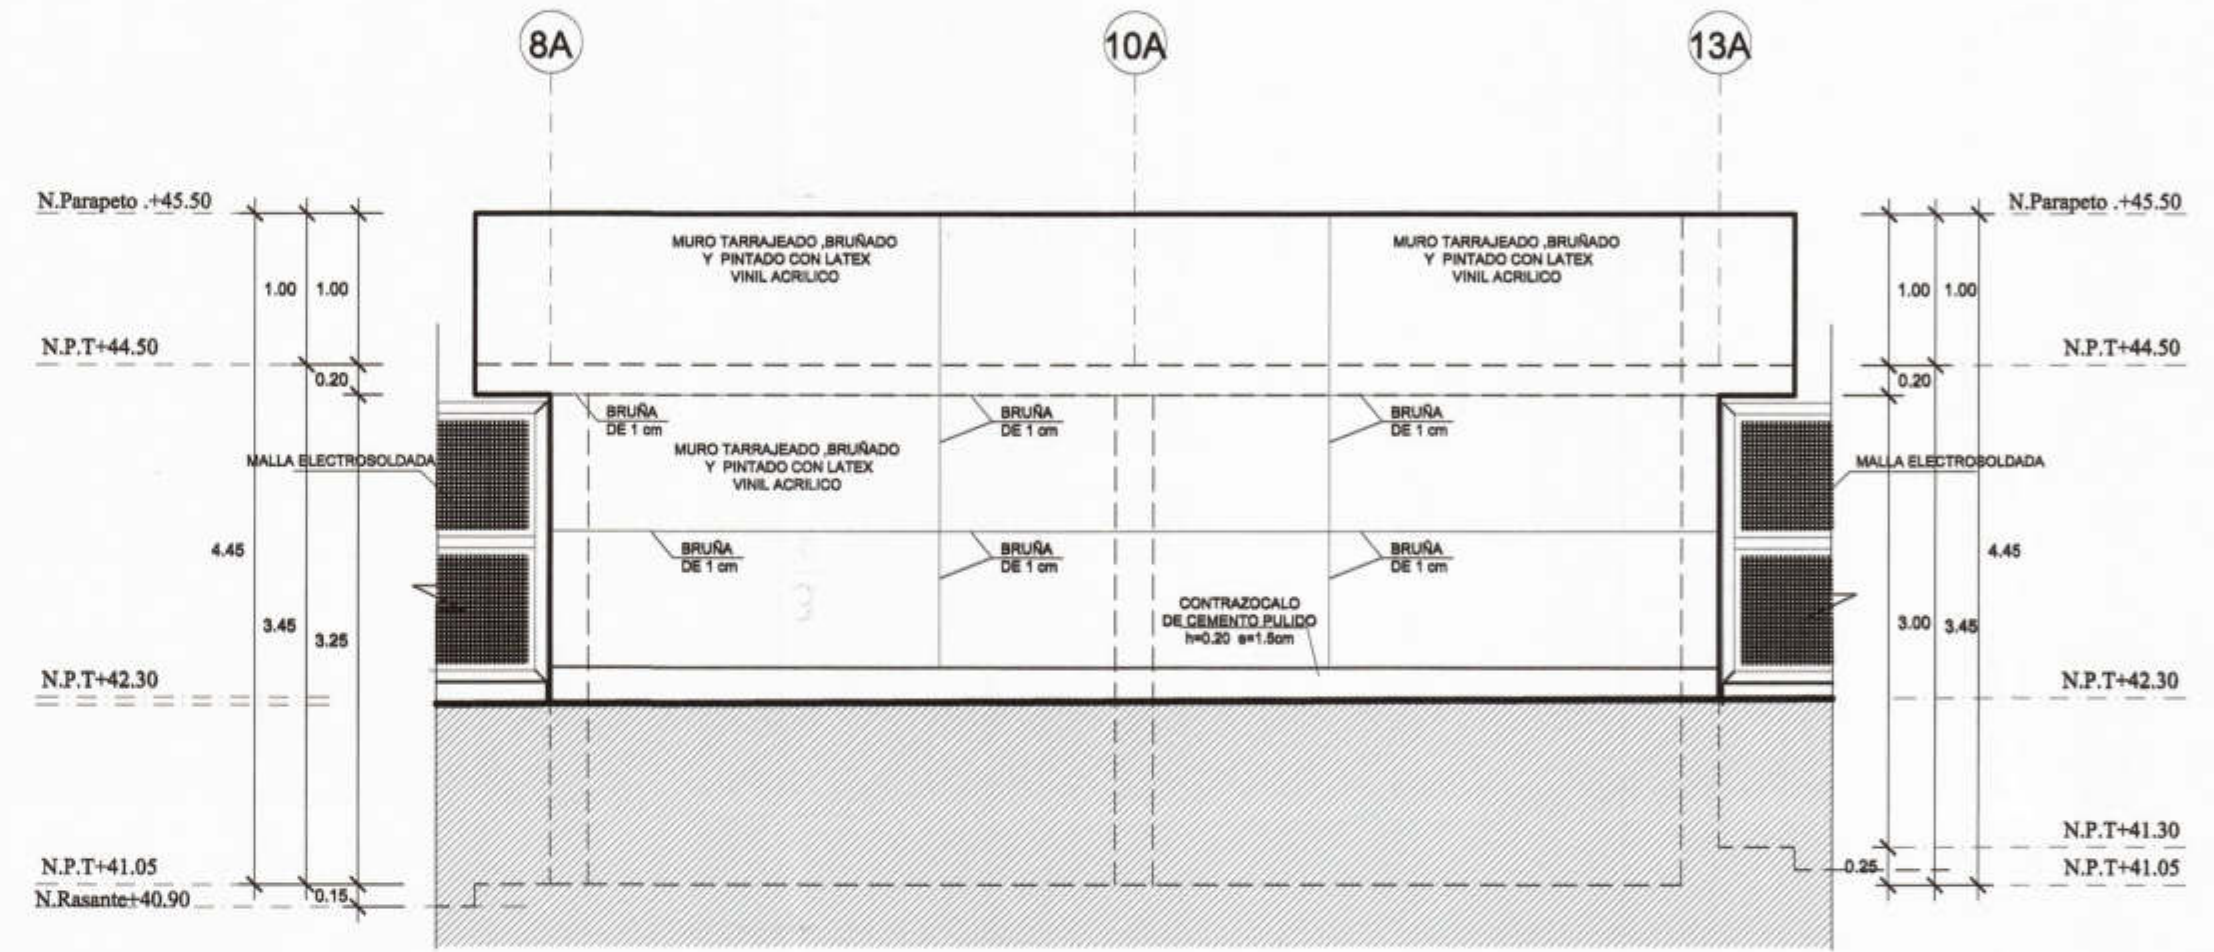

ELEVACIÓN 03
 1/50

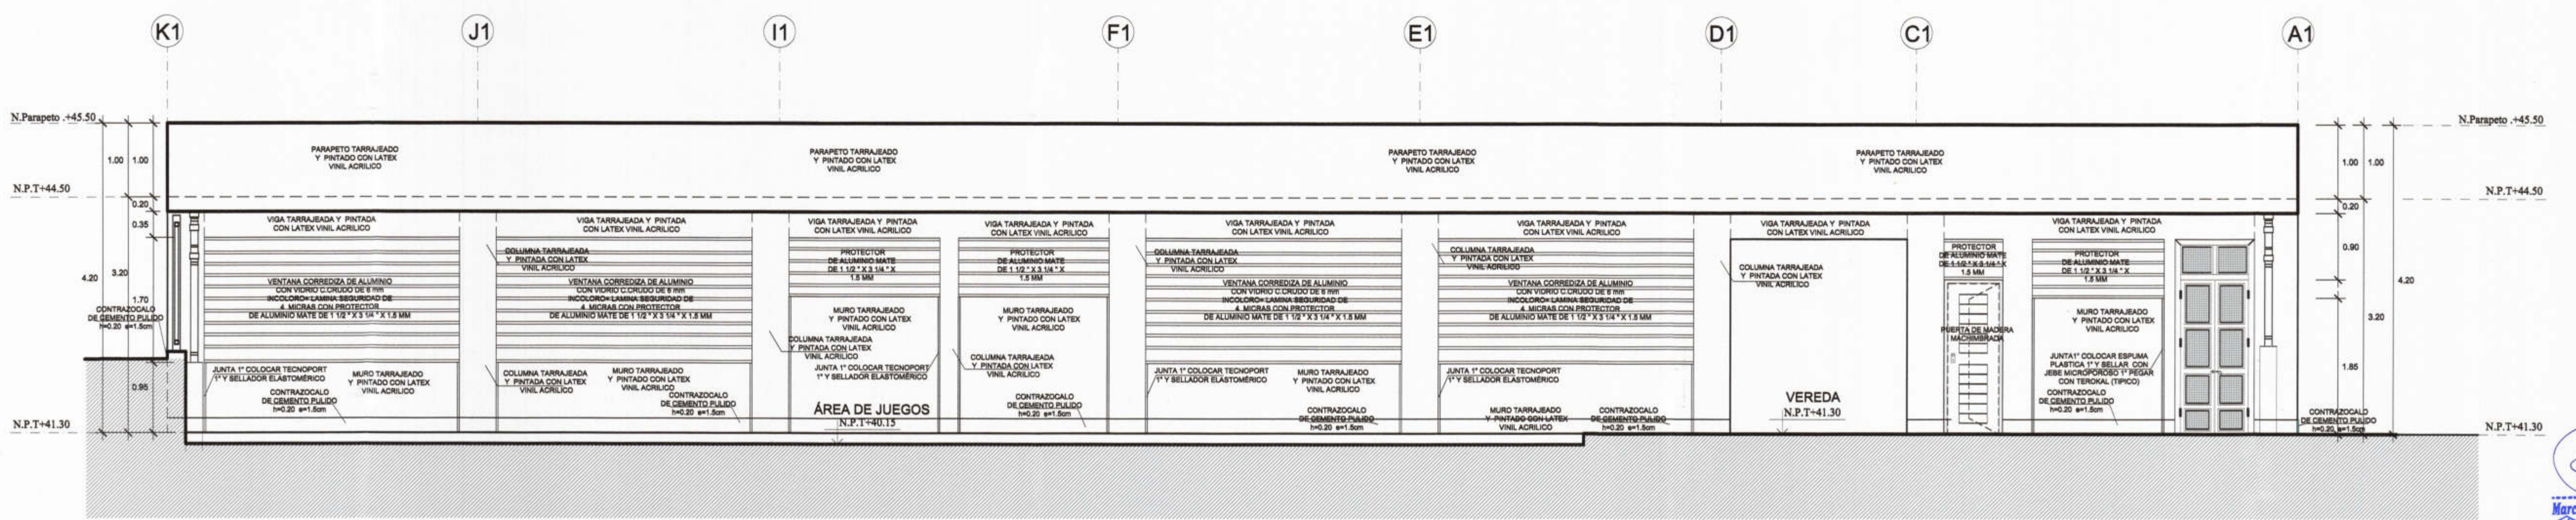

ELEVACIÓN 04
 1/50



PROYECTO :
 ELABORACIÓN DE 03 EXPEDIENTES TÉCNICOS DE INSTITUCIONES EDUCATIVAS. DISTRITO DE PIURA-PROVINCIA DE PIURA-PIURA

COMPONENTE 03:
 REHABILITACIÓN DEL LOCAL DE LA INSTITUCIÓN EDUCATIVA PARCEMON SALLARRIAGA-DISTRITO DE PIURA-PROVINCIA PIURA-REGIÓN GRAU

UBICACION:
 DEPARTAMENTO: PIURA
 PROVINCIA: PIURA
 DISTRITO: PIURA
 SECTOR: PACHITEA

CONSULTOR:
 CONSORCIO EL ALGARROBO

ESPECIALIDAD:
 ARQUITECTURA
 PLANO:
 MODULO 05
 PRIMERA PLANTA
 DIBUJO: XIN-VILL
 ESCALA: 1/50
 FECHA: AGOSTO 2019

EQUIPO DE DISEÑO:
 ARQ. MARCO TRELLES
 CAP 14260
 JEFE DE PROYECTO:
 ING. JOSE TALLEDO COVENAS
 REVISADO:
 APROBADO:

OBSERVACIONES	FECHA

LAMINA:
 COMPONENTE 03
 MODULO 05
A-34