




PRIMERA PLANTA-PISOS
1/50

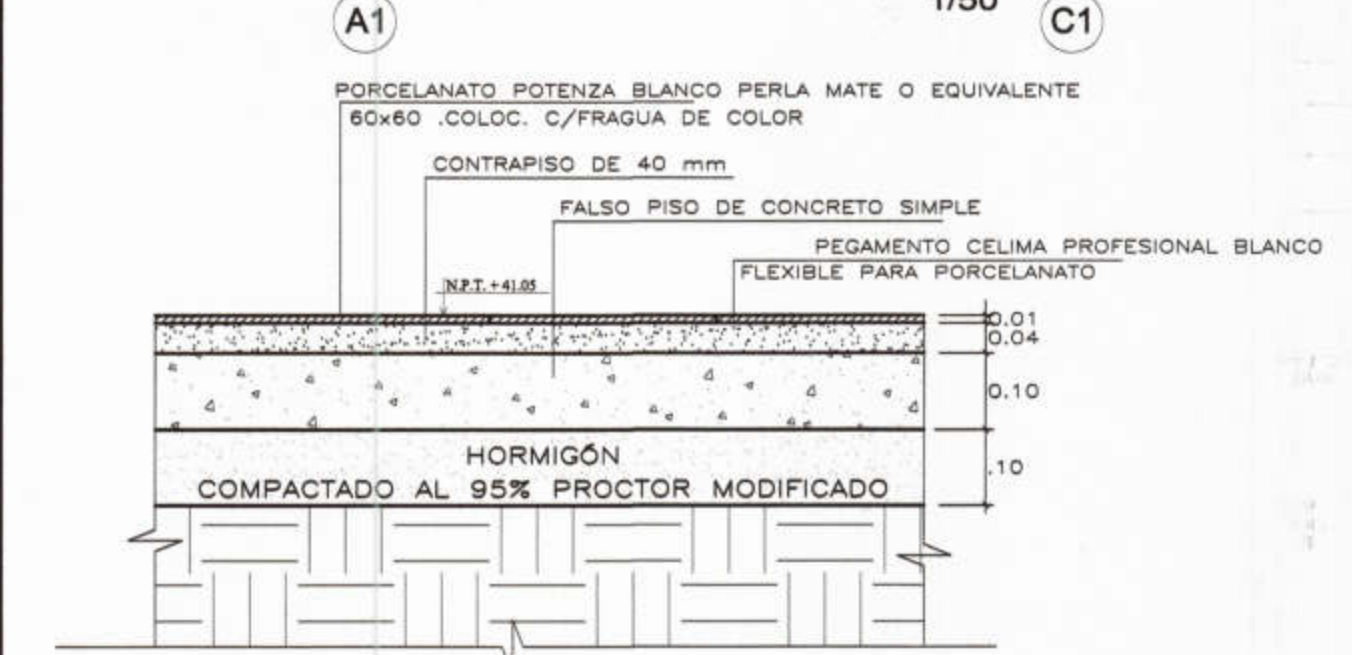


DETALLE 1
ESCALA : 1/10

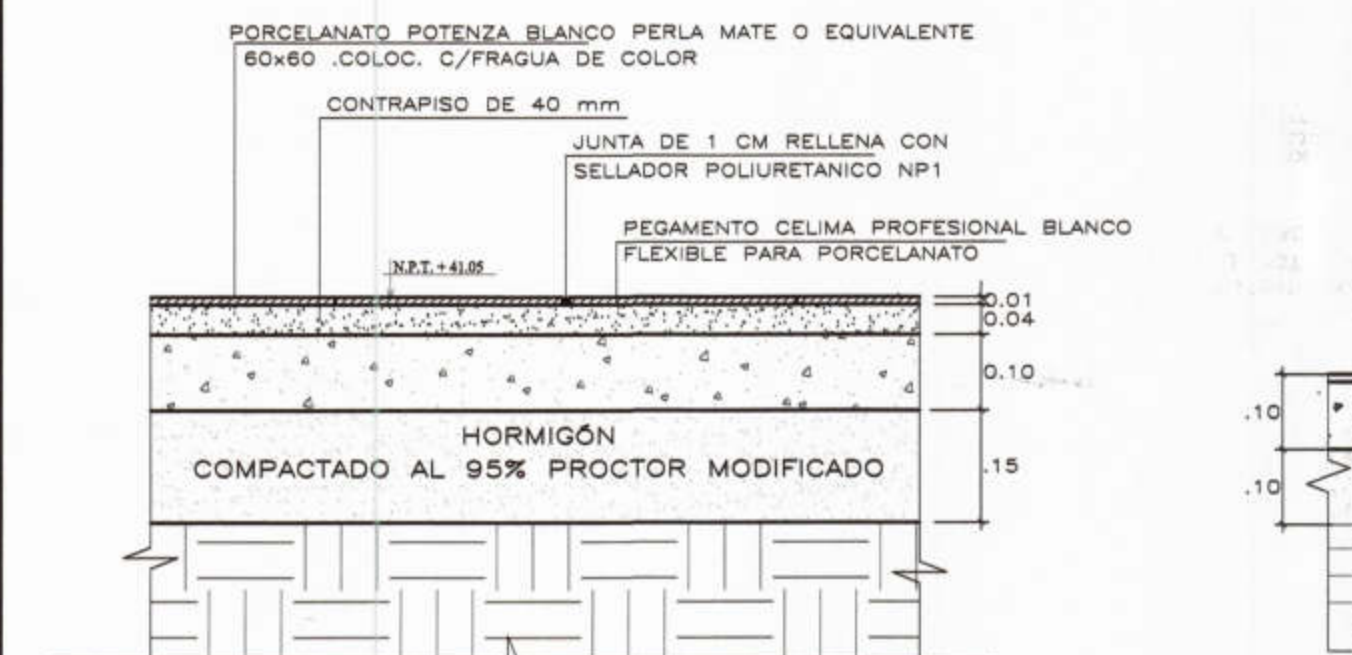


DETALLE 3
ESCALA : 1/10

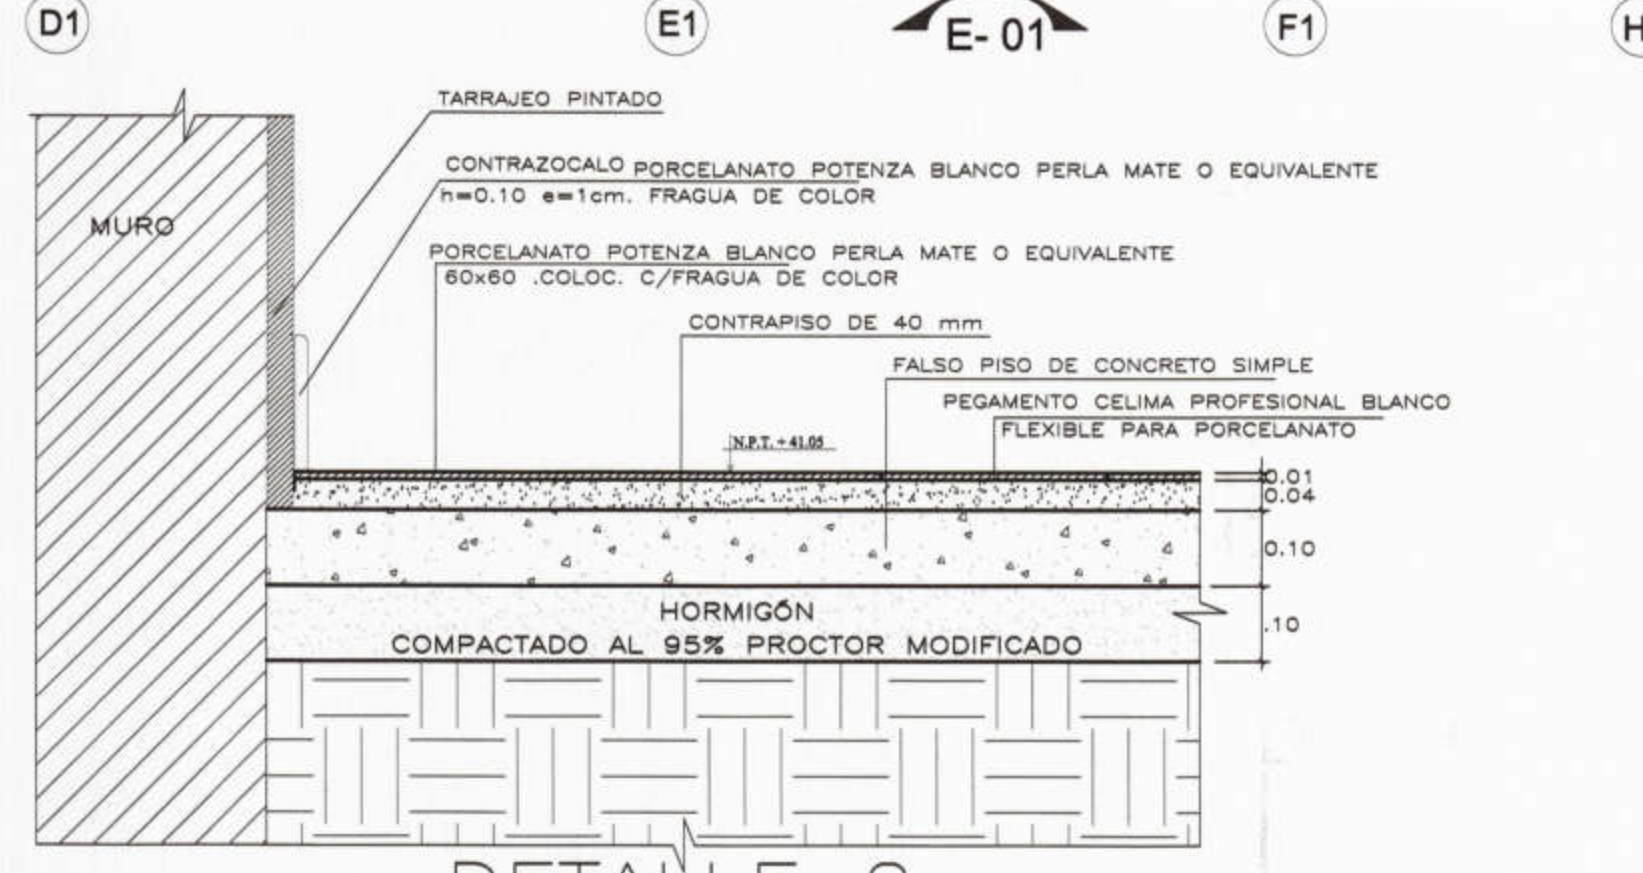


DETALLE 2
ESCALA : 1/10

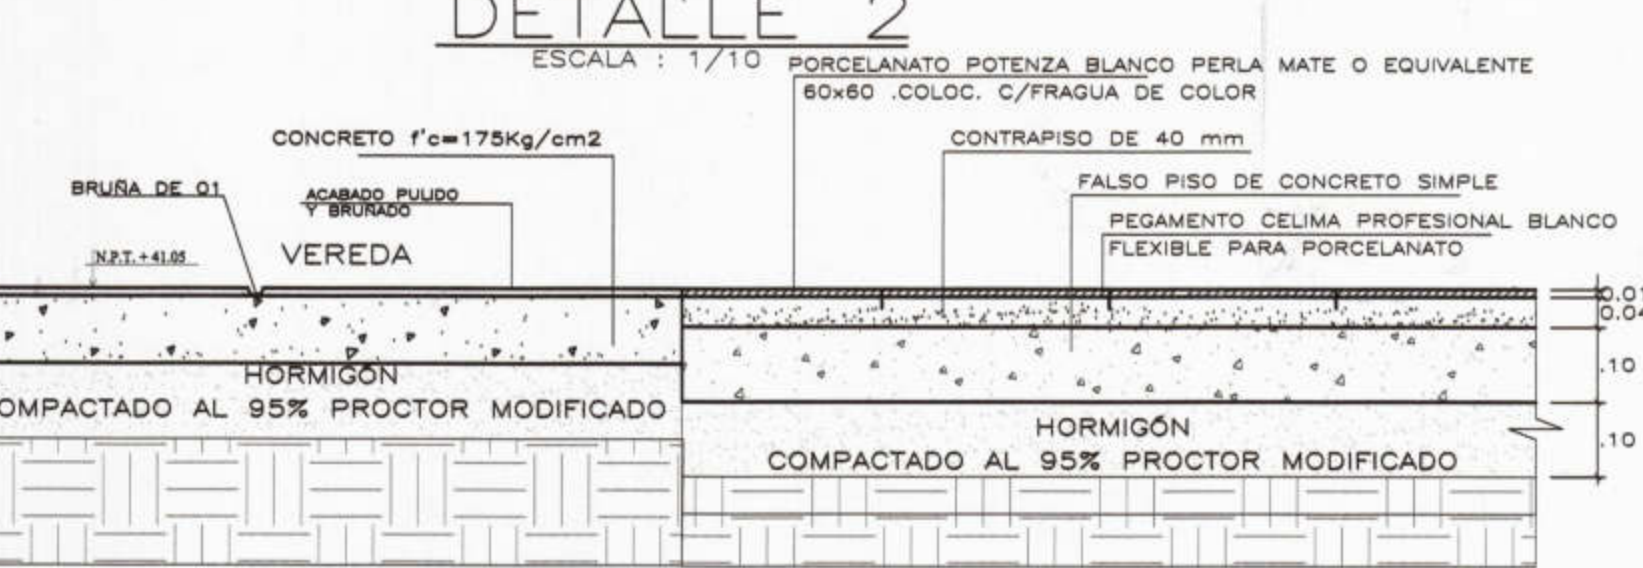


DETALLE 4
ESCALA : 1/10

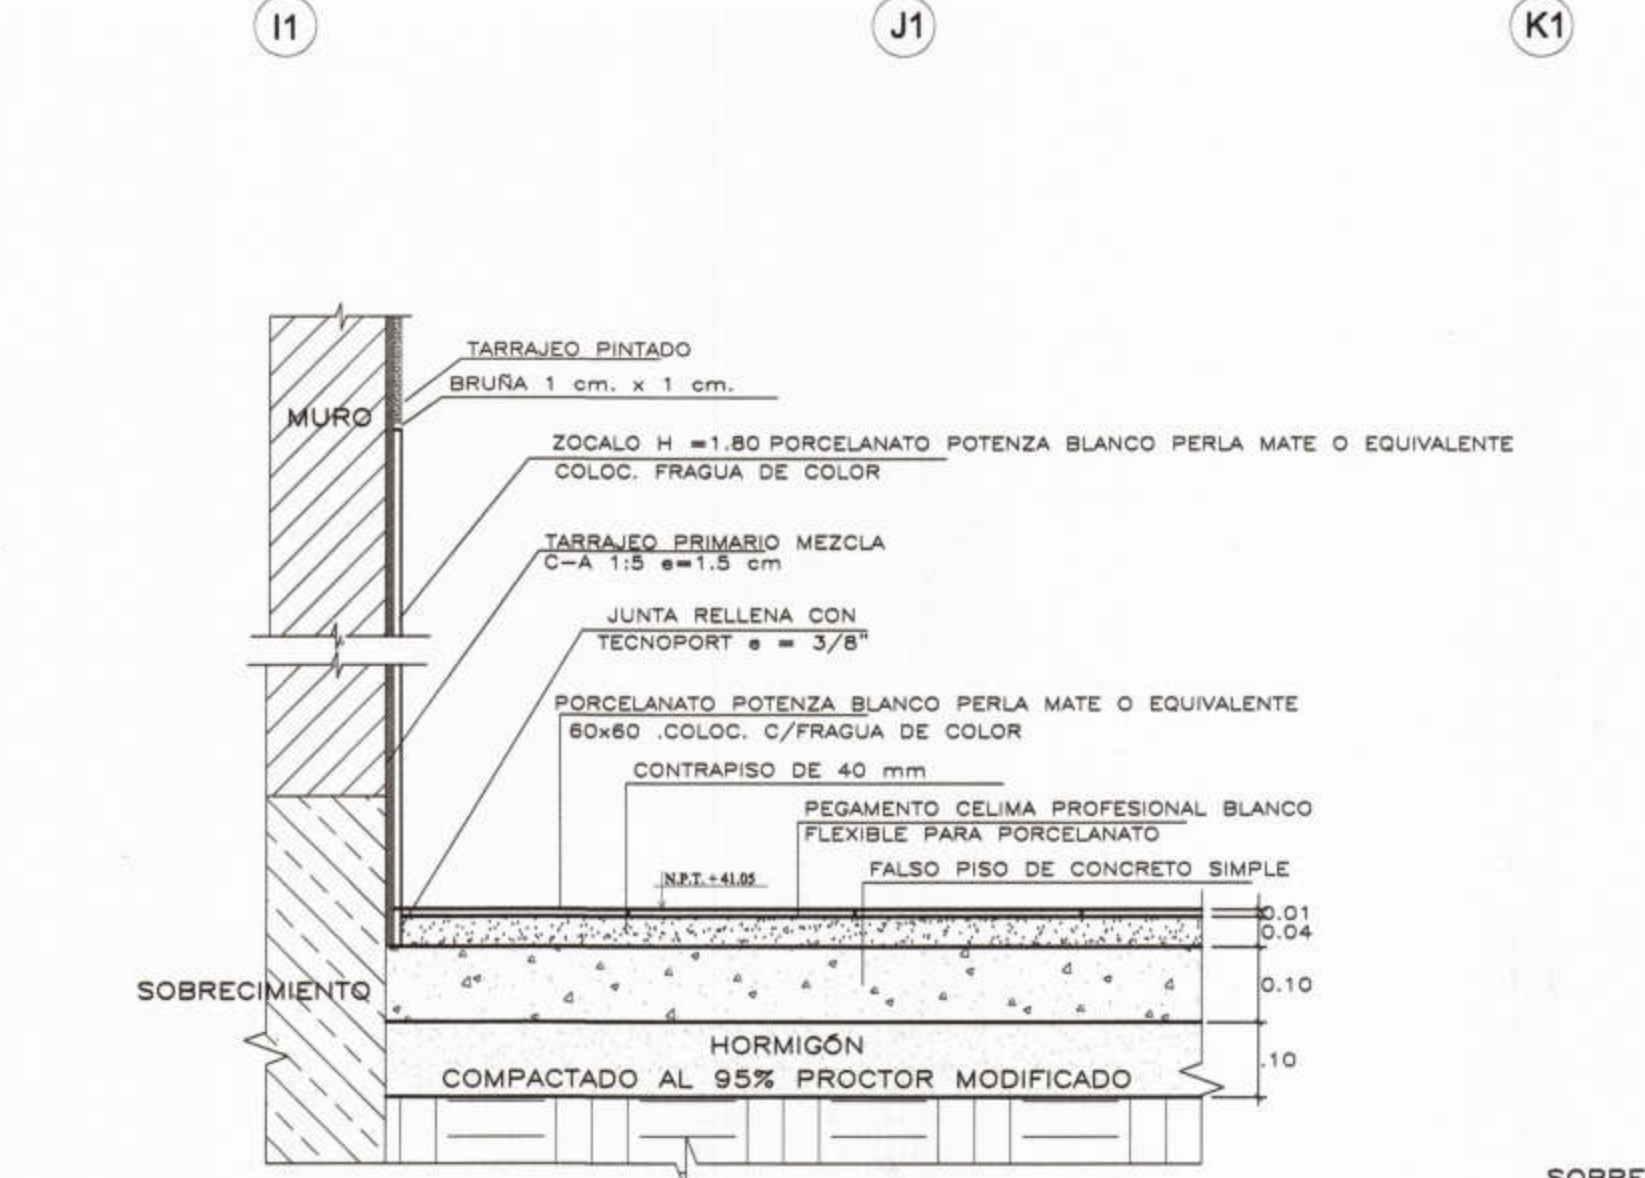


DETALLE 5
ESCALA : 1/10

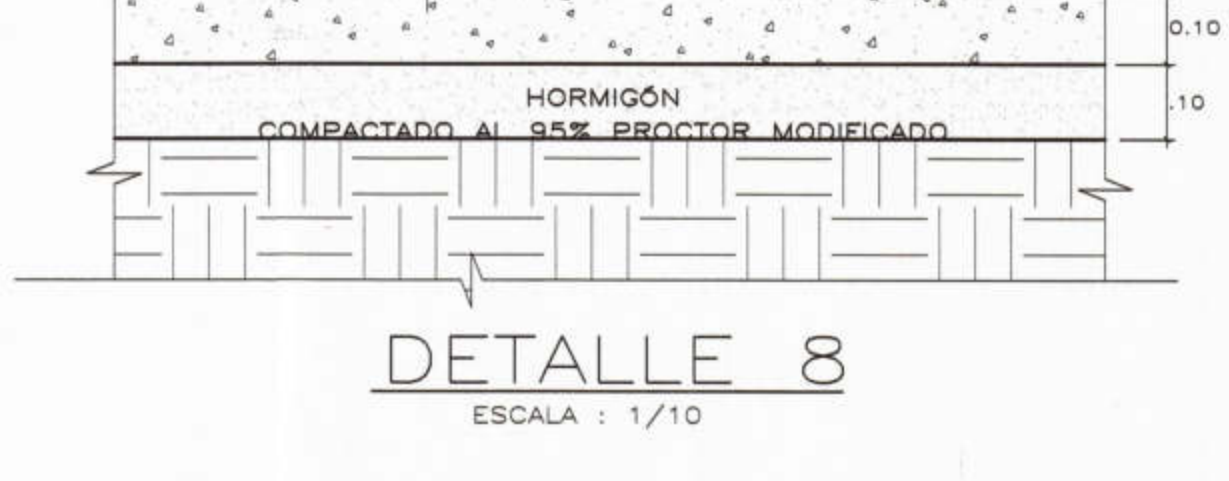

DETALLE 7
ESCALA : 1/10

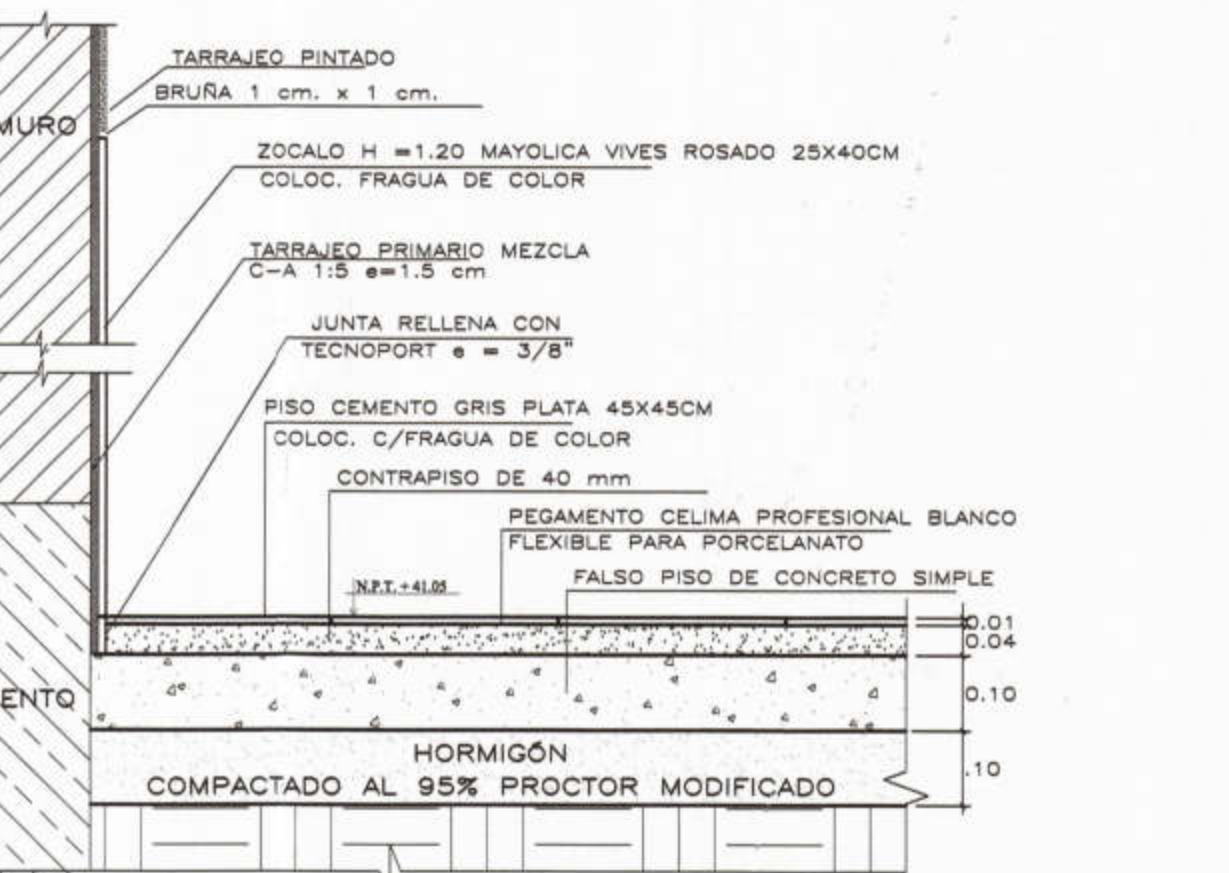

DETALLE 8
ESCALA : 1/10

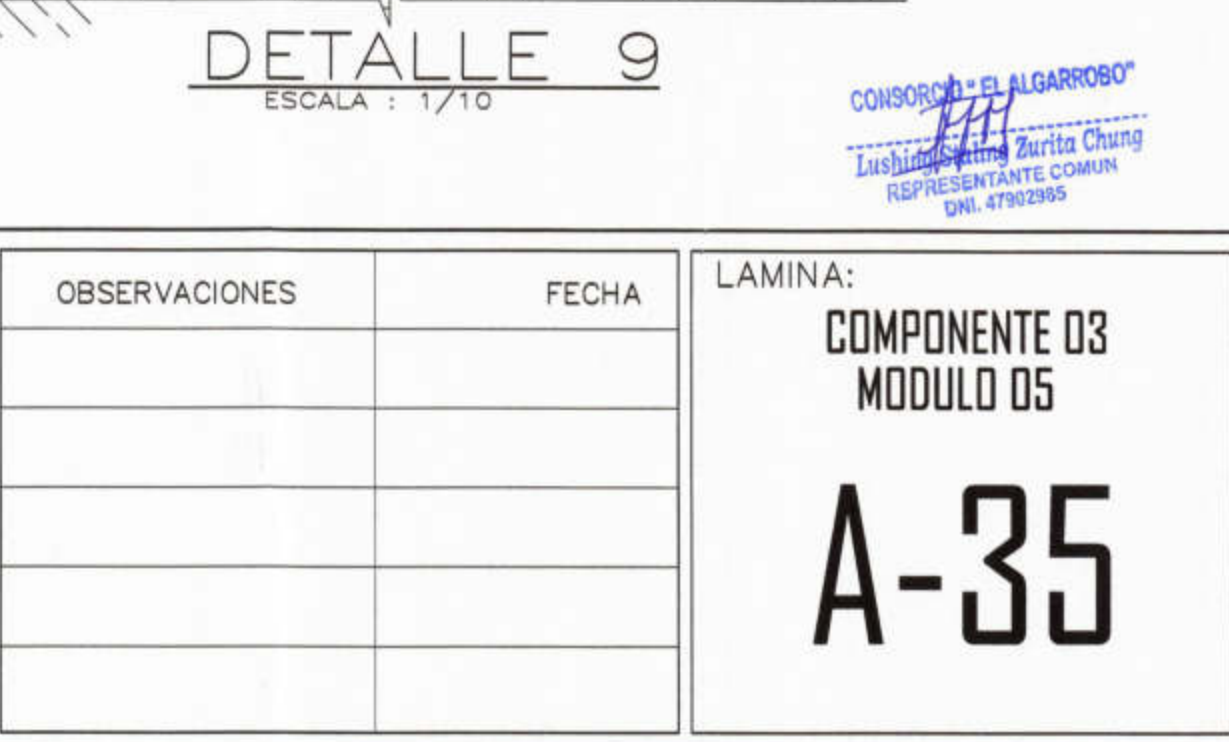

DETALLE 9
ESCALA : 1/10

<p>MUNICIPALIDAD PROVINCIAL DE PIURA</p>	<p>PROYECTO : ELABORACIÓN DE 03 EXPEDIENTES TÉCNICOS DE INSTITUCIONES EDUCATIVAS, DISTRITO DE PIURA-PROVINCIA DE PIURA-PIURA</p>	<p>COMPONENTE 03: REHABILITACIÓN DEL LOCAL DE LA INSTITUCIÓN EDUCATIVA PARCEMON SILDARRIAGA-DISTRITO DE PIURA-PROVINCIA PIURA-REGIÓN GRAU</p>	<p>UBICACION: DEPARTAMENTO:PIURA PROVINCIA:PIURA DISTRITO:PIURA SECTOR:PACHITEA</p>	<p>CONSULTOR: CONSORCIO EL ALGARROBO</p>	<p>ESPECIALIDAD: ARQUITECTURA</p>	<p>EQUIPO DE DISEÑO: ARQ. MARCO TRELLES CAP 14260</p>	<p>OBSERVACIONES</p>	<p>FECHA</p>	<p>LAMINA: COMPONENTE 03 MODULO 05</p>
	<p>PLANO: MODULO 05 PRIMERA PLANTA</p>	<p>JEFE DE PROYECTO: ING. JOSE TALLEDO COVEÑAS</p>	<p>REVISADO:</p>	<p>DIBUJO: XIN-VILL</p>	<p>ESCALA: 1/50</p>	<p>FECHA: AGOSTO 2019</p>	<p>APROBADO:</p>	<p>ING. JOSE TALLEDO COVEÑAS ARQUITECTO CAP N° 14260</p>	<p>ING. JOSE FRANKLIN TALLEDO COVEÑAS INGENIERO CIVIL CIP N° 52197</p>

A-35