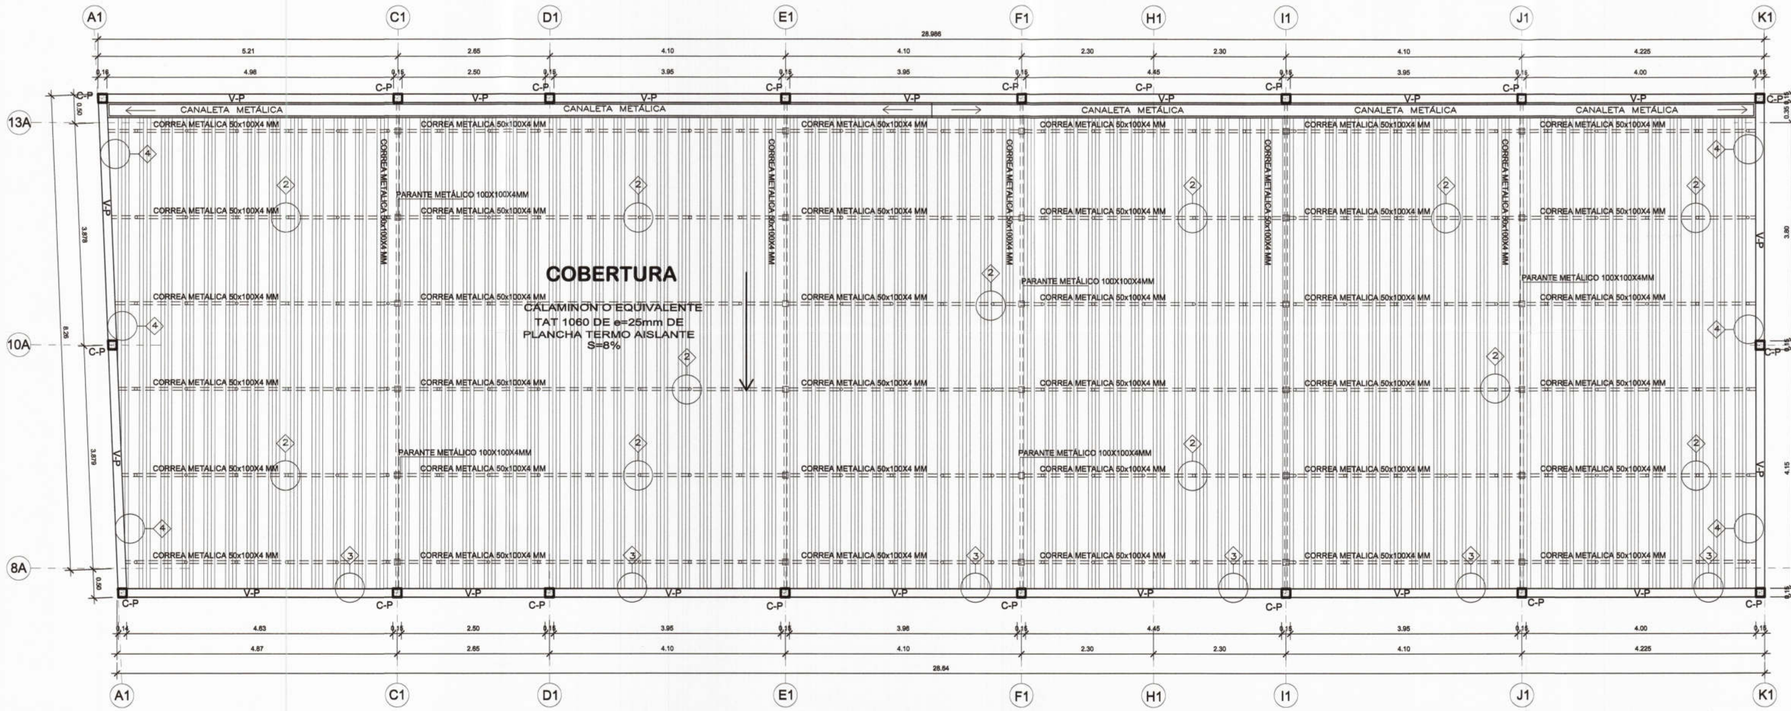

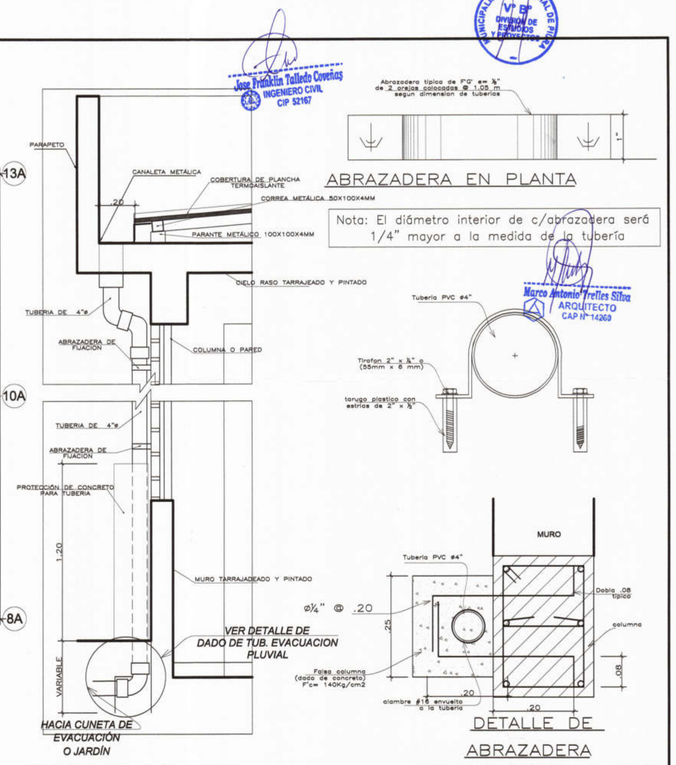

CORTE DE COLUMNA

PLANTA TECHOS
1/50

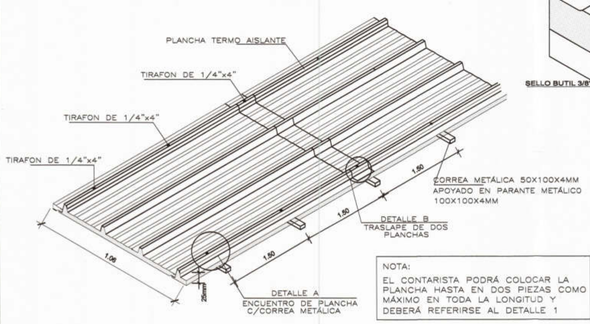

NOTA:
EL CONTARISTA PODRÁ COLOCAR LA PLANCHA HASTA EN DOS PIEZAS COMO MÁXIMO EN TODA LA LONGITUD Y DEBERÁ REFERIRSE AL DETALLE 1

2 FIJ. EN PLANCHA CON CORREA MADERA
ESCALA: 1/10

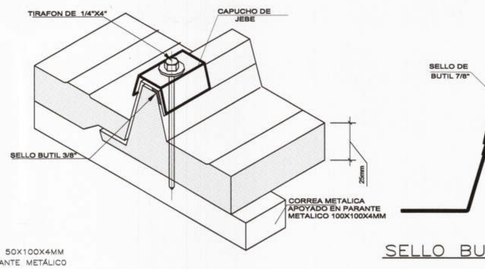

DETALLE A

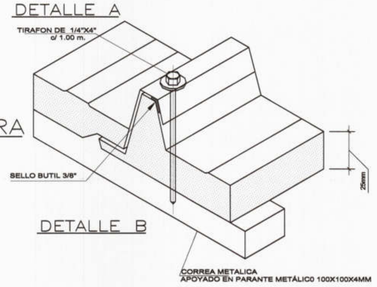

DETALLE B

S= ESPESOR DEL PANEL 25 mm.
PLANCHA TERMO– AISLANTE (ancho útil 1060 mm.)

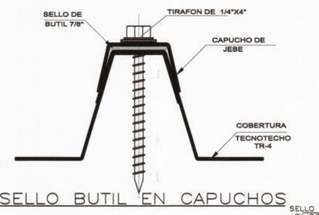

SELLO BUTIL EN CAPUCHOS

PLANCHA TERMO – AISLANTE	
ANCHO UTIL DEL PANEL	1060 mm.
PLANCHA SUPERIOR	CALAMINON TL O SIMILAR
PLANCHA INFERIOR	CALAMINON NERVADO CLIP–1060 O SIMILAR
ESPESOR DEL NUCLEO	25 mm.
ESPESOR DE PLANCHA	0.30 mm. Y 0.60 mm.
LONGITUD	L1=8.19
DENSIDAD MEDIA DEL POLIURETANO	35 –45 kg/m3
CONDUCTIVIDAD TERMICA (K)	0.020 W/MK 10°C

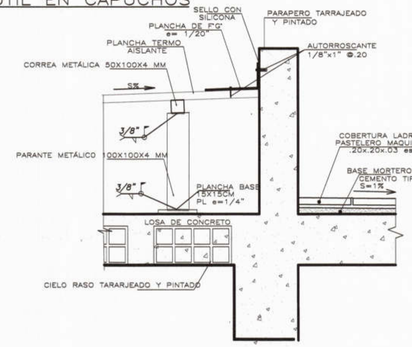

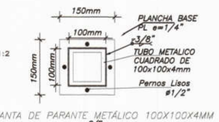

PLANTA DE PARANTE METÁLICO 100X100X4MM S/E

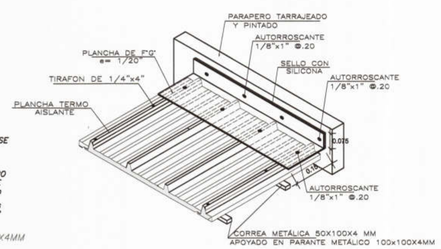

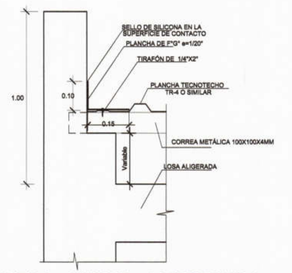

ENCUENTRO ENTRE COBERTURA Y PARAPETO

3 ENCUENTRO DE PARAPETO CON COBERTURA
ESCALA: 1/10

4 DETALLE 04
ESCALA: 1/10

1 PROTECCIÓN DE CONCRETO
ESCALA: 1/10

CORTE A-A
VIGUETA (V-P)

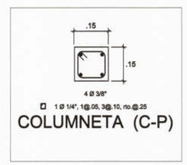

COLUMNETA (C-P)

MUNICIPALIDAD PROVINCIAL DE PIURA	PROYECTO : ELABORACIÓN DE 03 EXPEDIENTES TÉCNICOS DE INSTITUCIONES EDUCATIVAS,DISTRITO DE PIURA-PROVINCIA DE PIURA-PIURA	COMPONENTE 03: REHABILITACIÓN DEL LOCAL DE LA INSTITUCIÓN EDUCATIVA PARCEMON SALDARRIAGA-DISTRITO DE PIURA-PROVINCIA PIURA-REGIÓN GRAU	UBICACION: DEPARTAMENTO:PIURA PROVINCIA:PIURA DISTRITO:PIURA SECTOR:PACHITEA
CONSULTOR: CONSORCIO EL ALGARROBO	ESPECIALIDAD: ARQUITECTURA PLANO: MODULO 05 PRIMERA PLANTA DIBUJO: XIN-VILL · ESCALA: 1/50 · FECHA: AGOSTO 2019	EQUIPO DE DISEÑO: ARQ. MARCO TRELLES CAP 14260 JEFE DE PROYECTO: ING. JOSE TALLEDO COVEÑAS REVISADO: APROBADO:	OBSERVACIONES / FECHA
			LAMINA: COMPONENTE 03 MODULO 05 **A-36**