





Jose Franklin Talledo Covañas
 INGENIERO CIVIL
 CIP. 52167


CONSORCIO EL ALGARROBO
 Lushing Shingling Artista Chung
 REPRESENTANTE COMUN
 DNI. 4709295

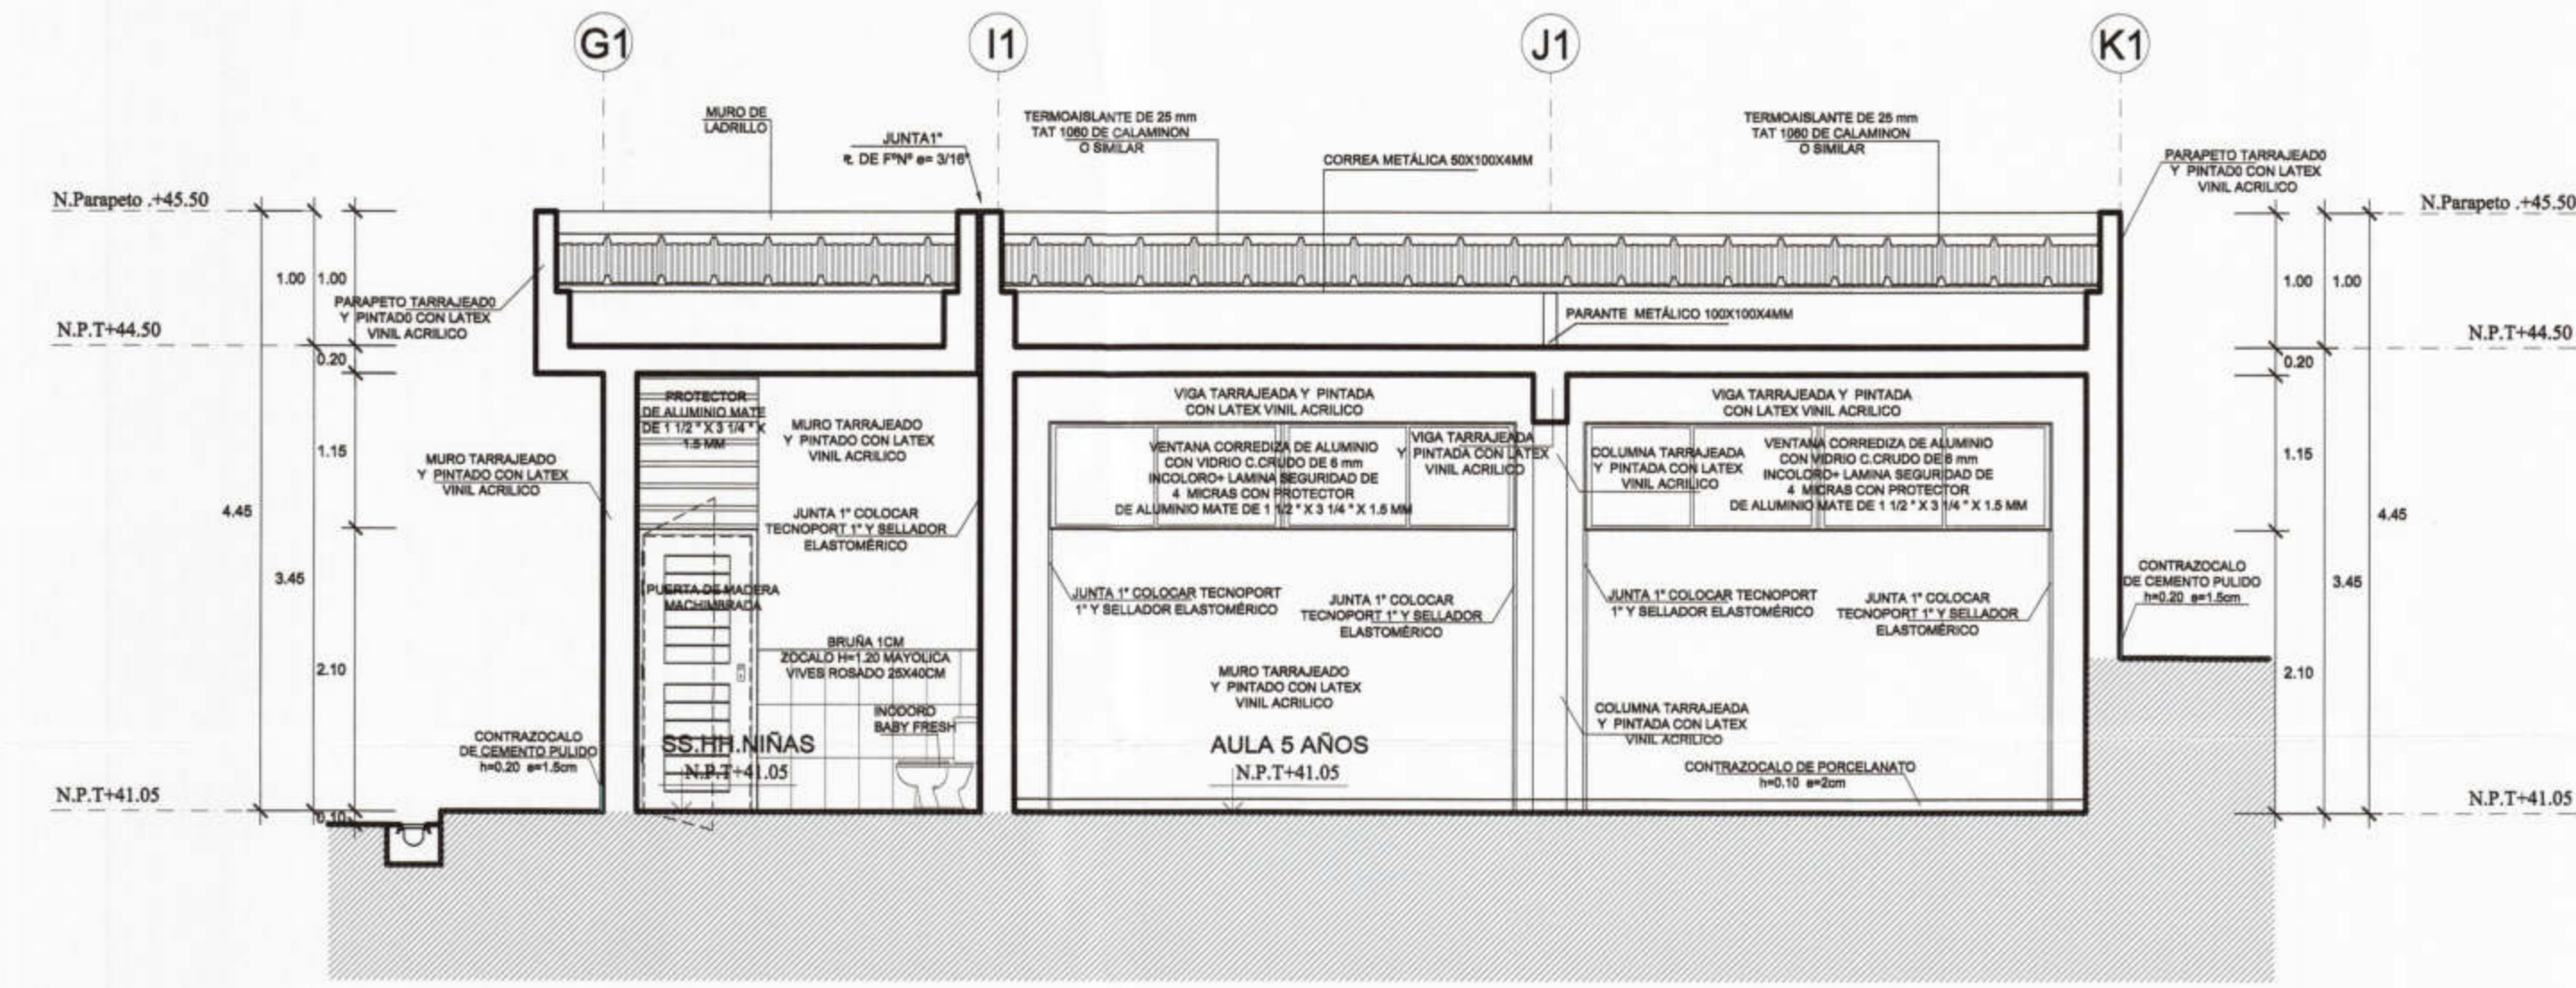


CORTE A-A
1/50

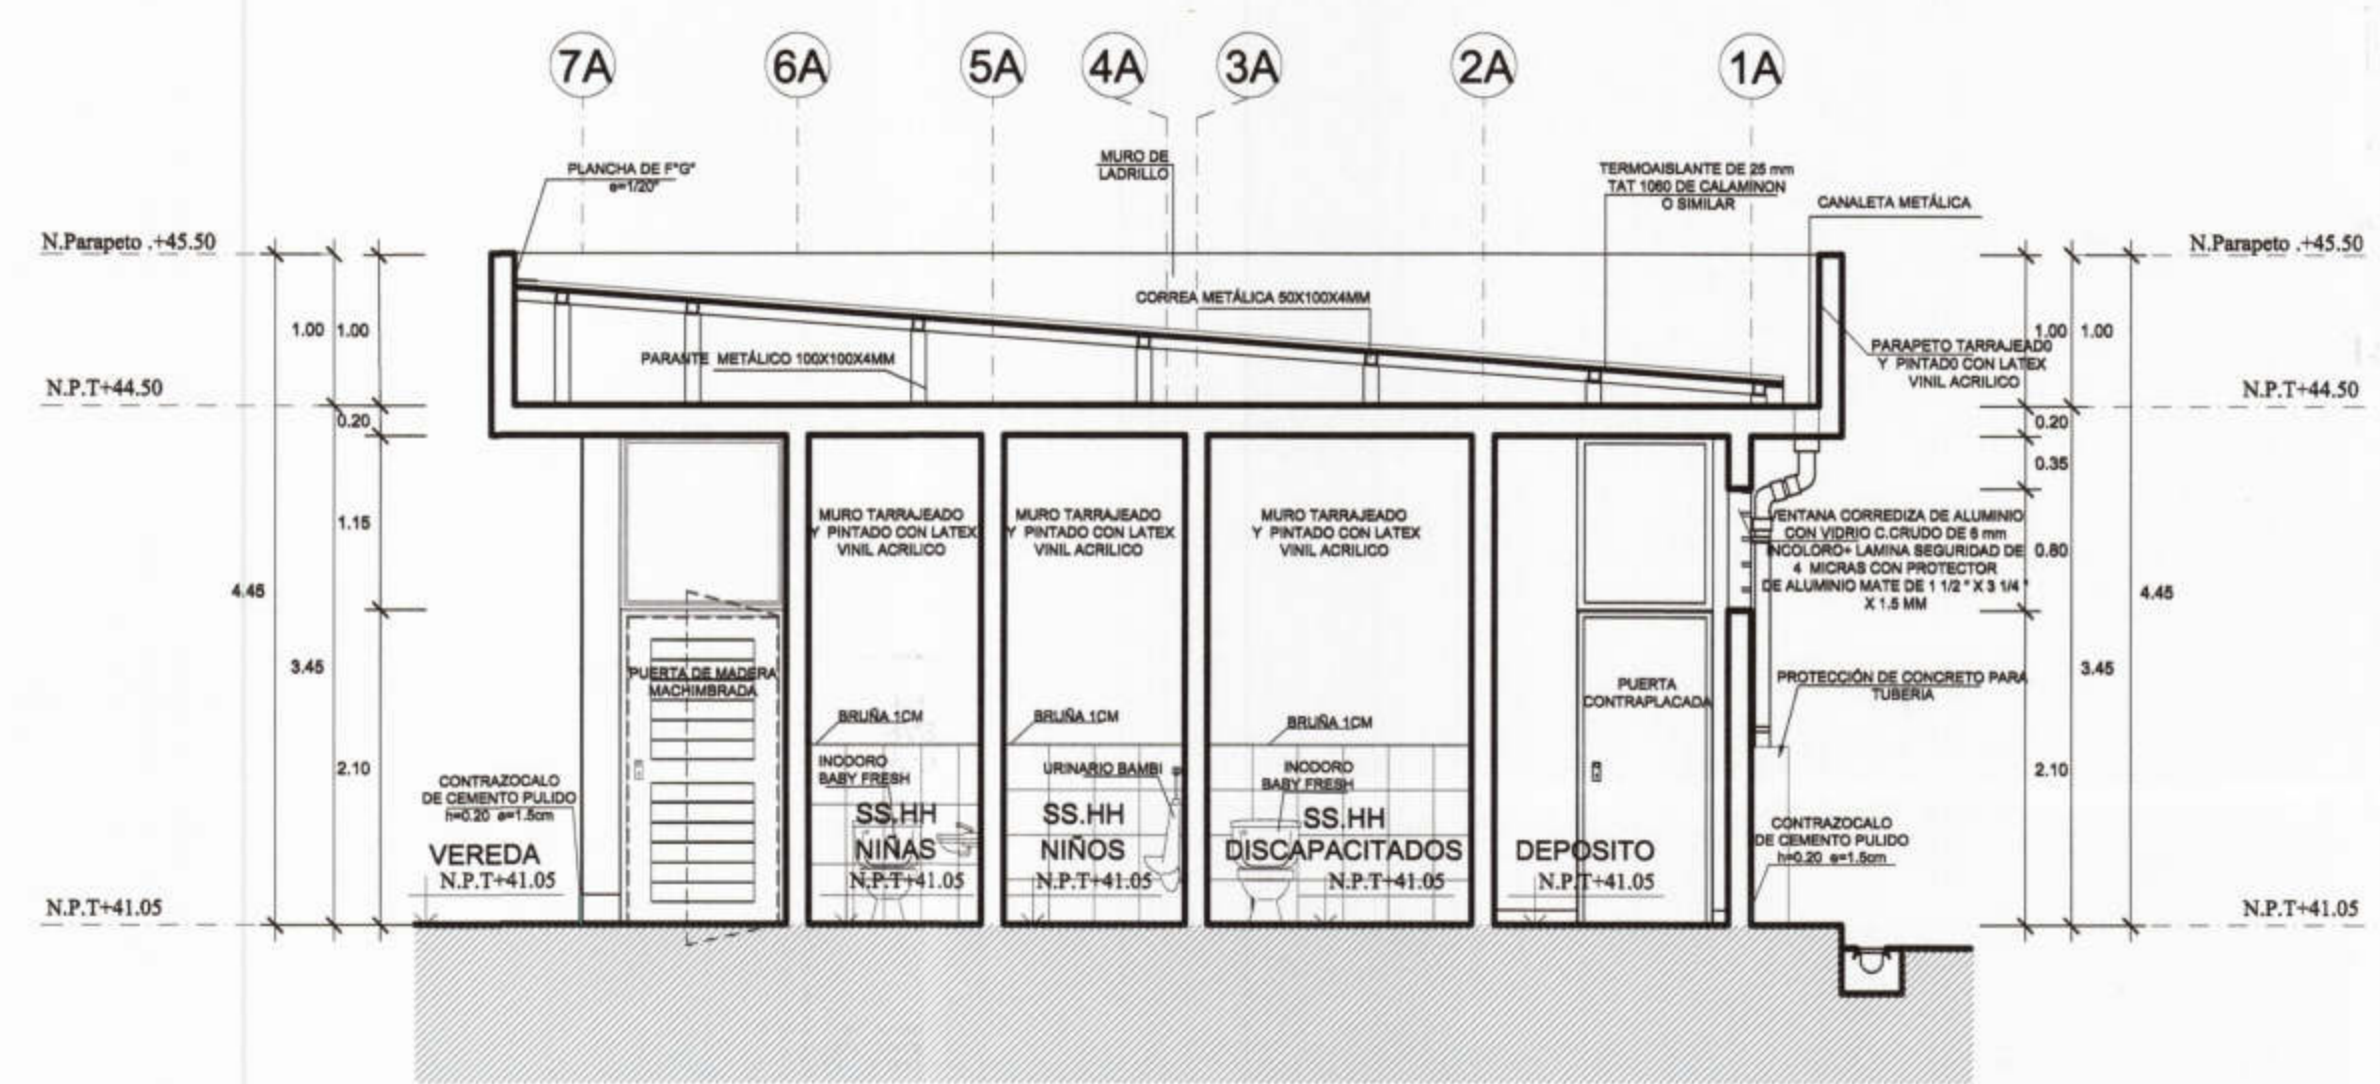

CORTE C-C
1/50

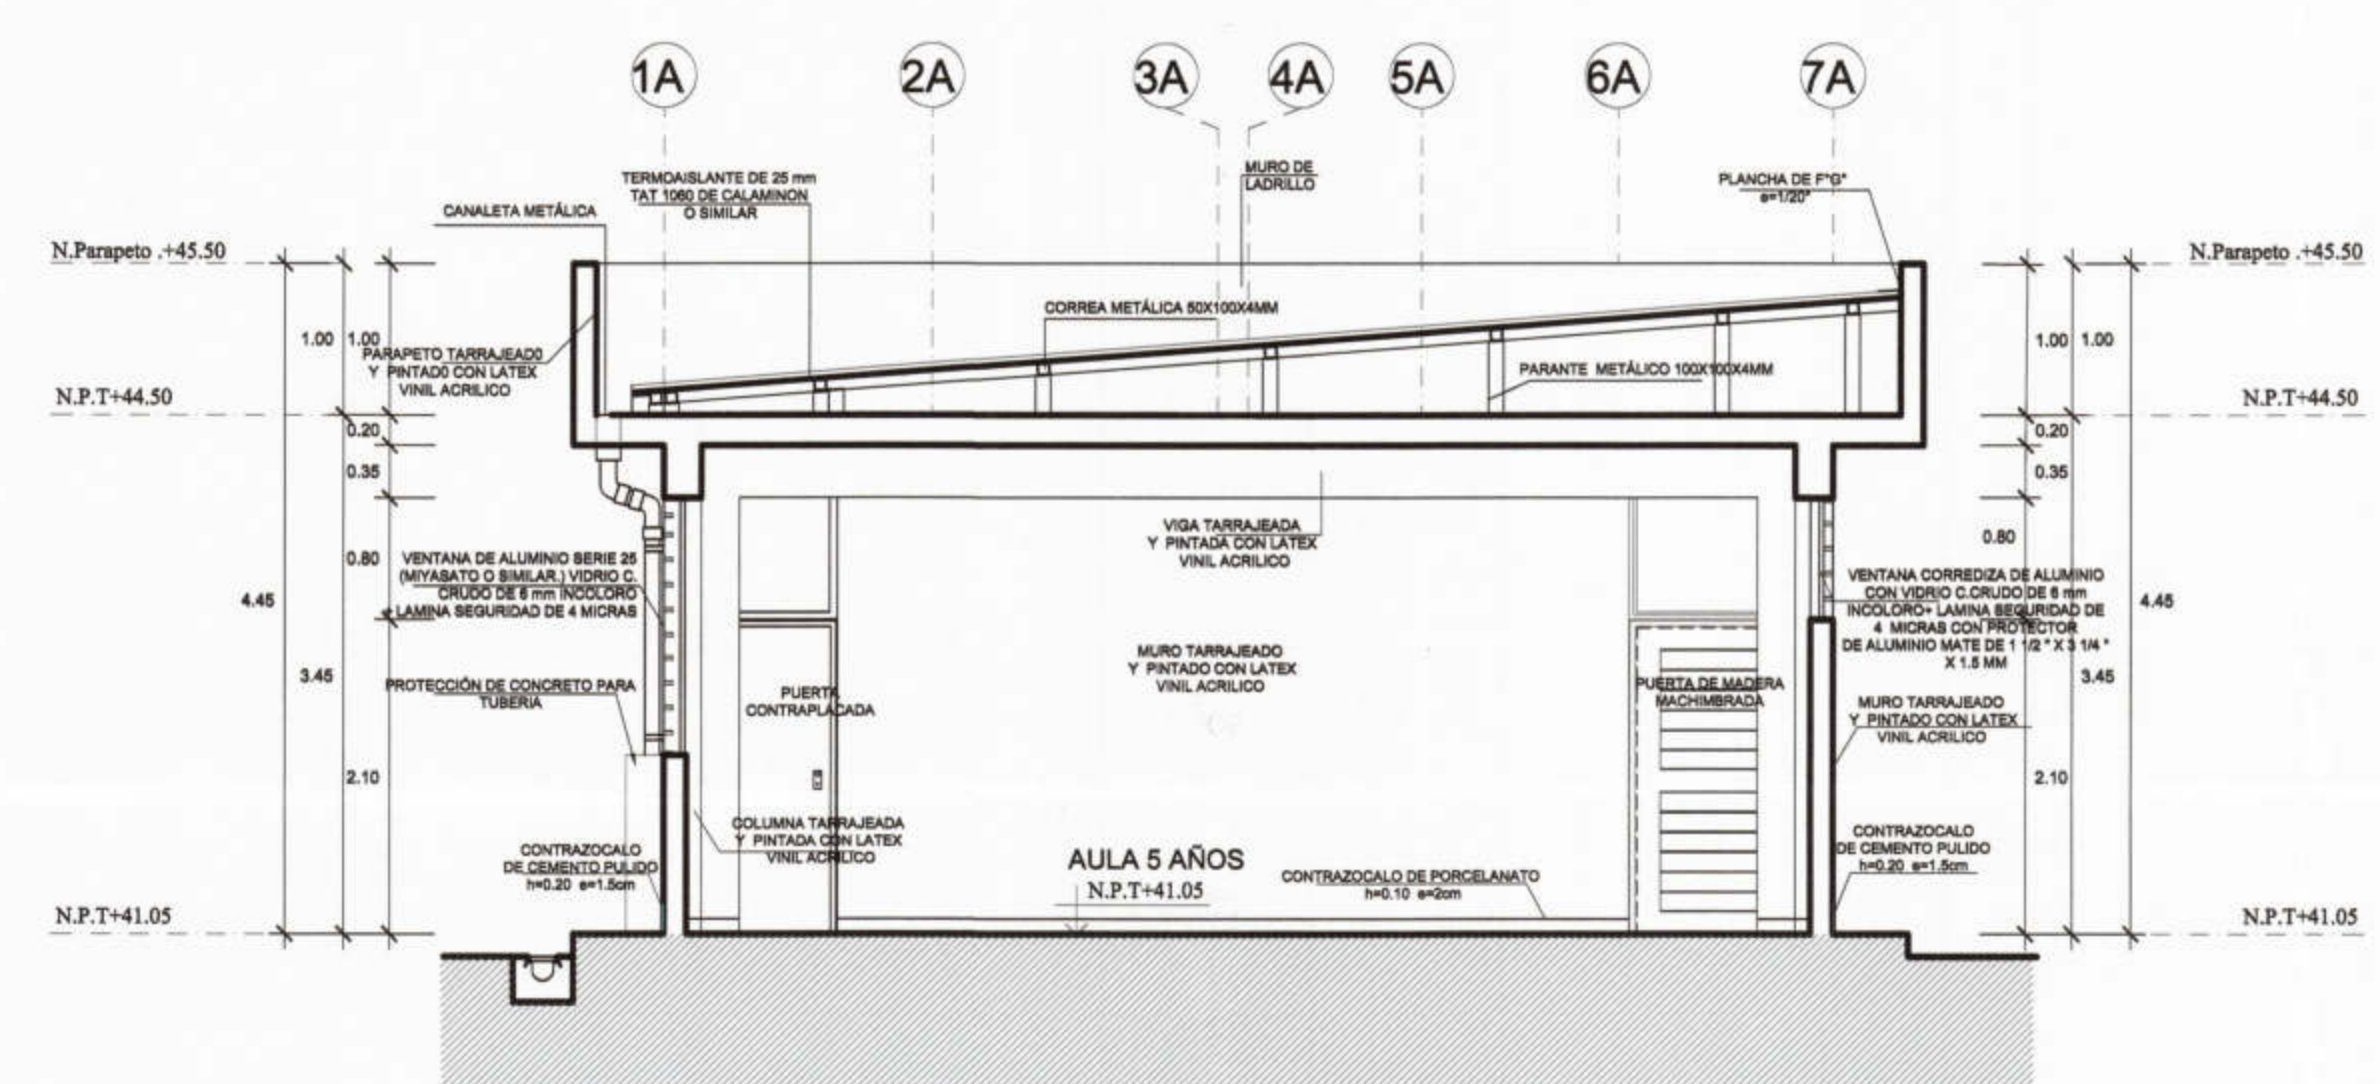

CORTE D-D
1/50

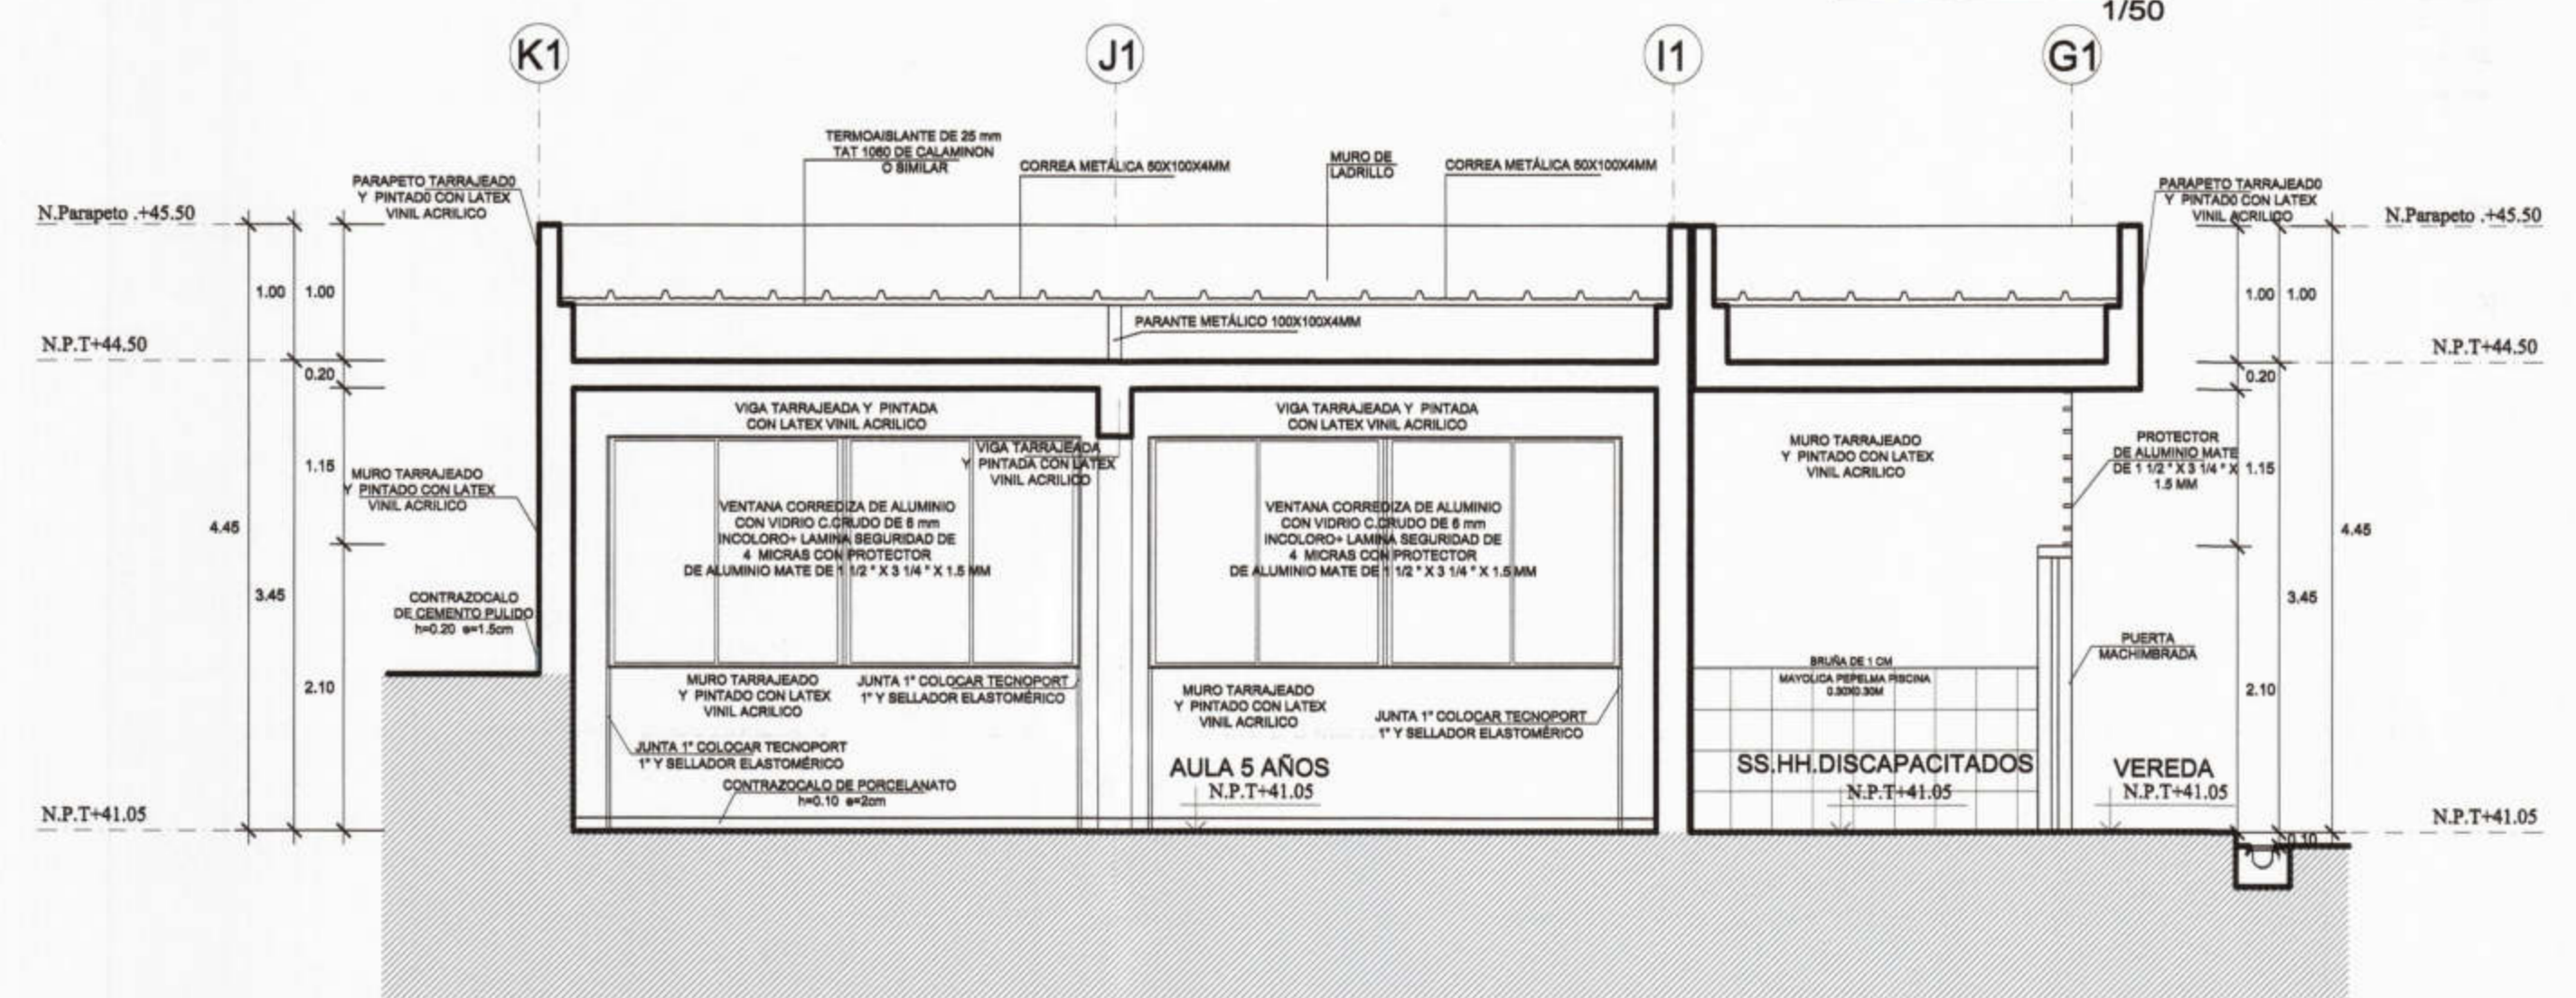

CORTE B-B
1/50

Marco Antonio Trelles Silva
 ARQUITECTO
 O.T. 2015



PROYECTO :
ELABORACIÓN DE 03 EXPEDIENTES TÉCNICOS DE INSTITUCIONES EDUCATIVAS. DISTRITO DE PIURA-PROVINCIA DE PIURA-PIURA

COMPONENTE 03:
REHABILITACIÓN DEL LOCAL DE LA INSTITUCIÓN EDUCATIVA PARCEMON SILDARRIAGA-DISTRITO DE PIURA-PROVINCIA PIURA-REGIÓN GRAU

UBICACION:
**DEPARTAMENTO: PIURA
 PROVINCIA: PIURA
 DISTRITO: PIURA
 SECTOR: PACHITEA**

CONSULTOR:
CONSORCIO EL ALGARROBO

ESPECIALIDAD:
ARQUITECTURA
 PLANO:
**MODULO 06
 CORTES**
 DIBUJO: XIN-VILL ESCALA: 1/50 FECHA: AGOSTO 2019

EQUIPO DE DISEÑO:
**ARQ. MARCO TRELLES
 GAP 14260**
 JEFE DE PROYECTO:
ING. JOSE TALLEDO COVAÑAS
 REVISADO:
 APROBADO:

OBSERVACIONES	FECHA

LAMINA:
**COMPONENTE 03
 MODULO 06
 A-38**