





HERNANDEZ  
**Hernando Protes Silva**  
 ARQUITECTO  
 ICAP N° 14360

CONSORCIO EL ALGARROBO  
 Lushing Shaling Zurita Chung  
 REPRESENTANTE COMUN  
 DNI. 4702298


**Jose Franklin Talledo Coevras**  
 INGENIERO CIVIL  
 CIP. 52197

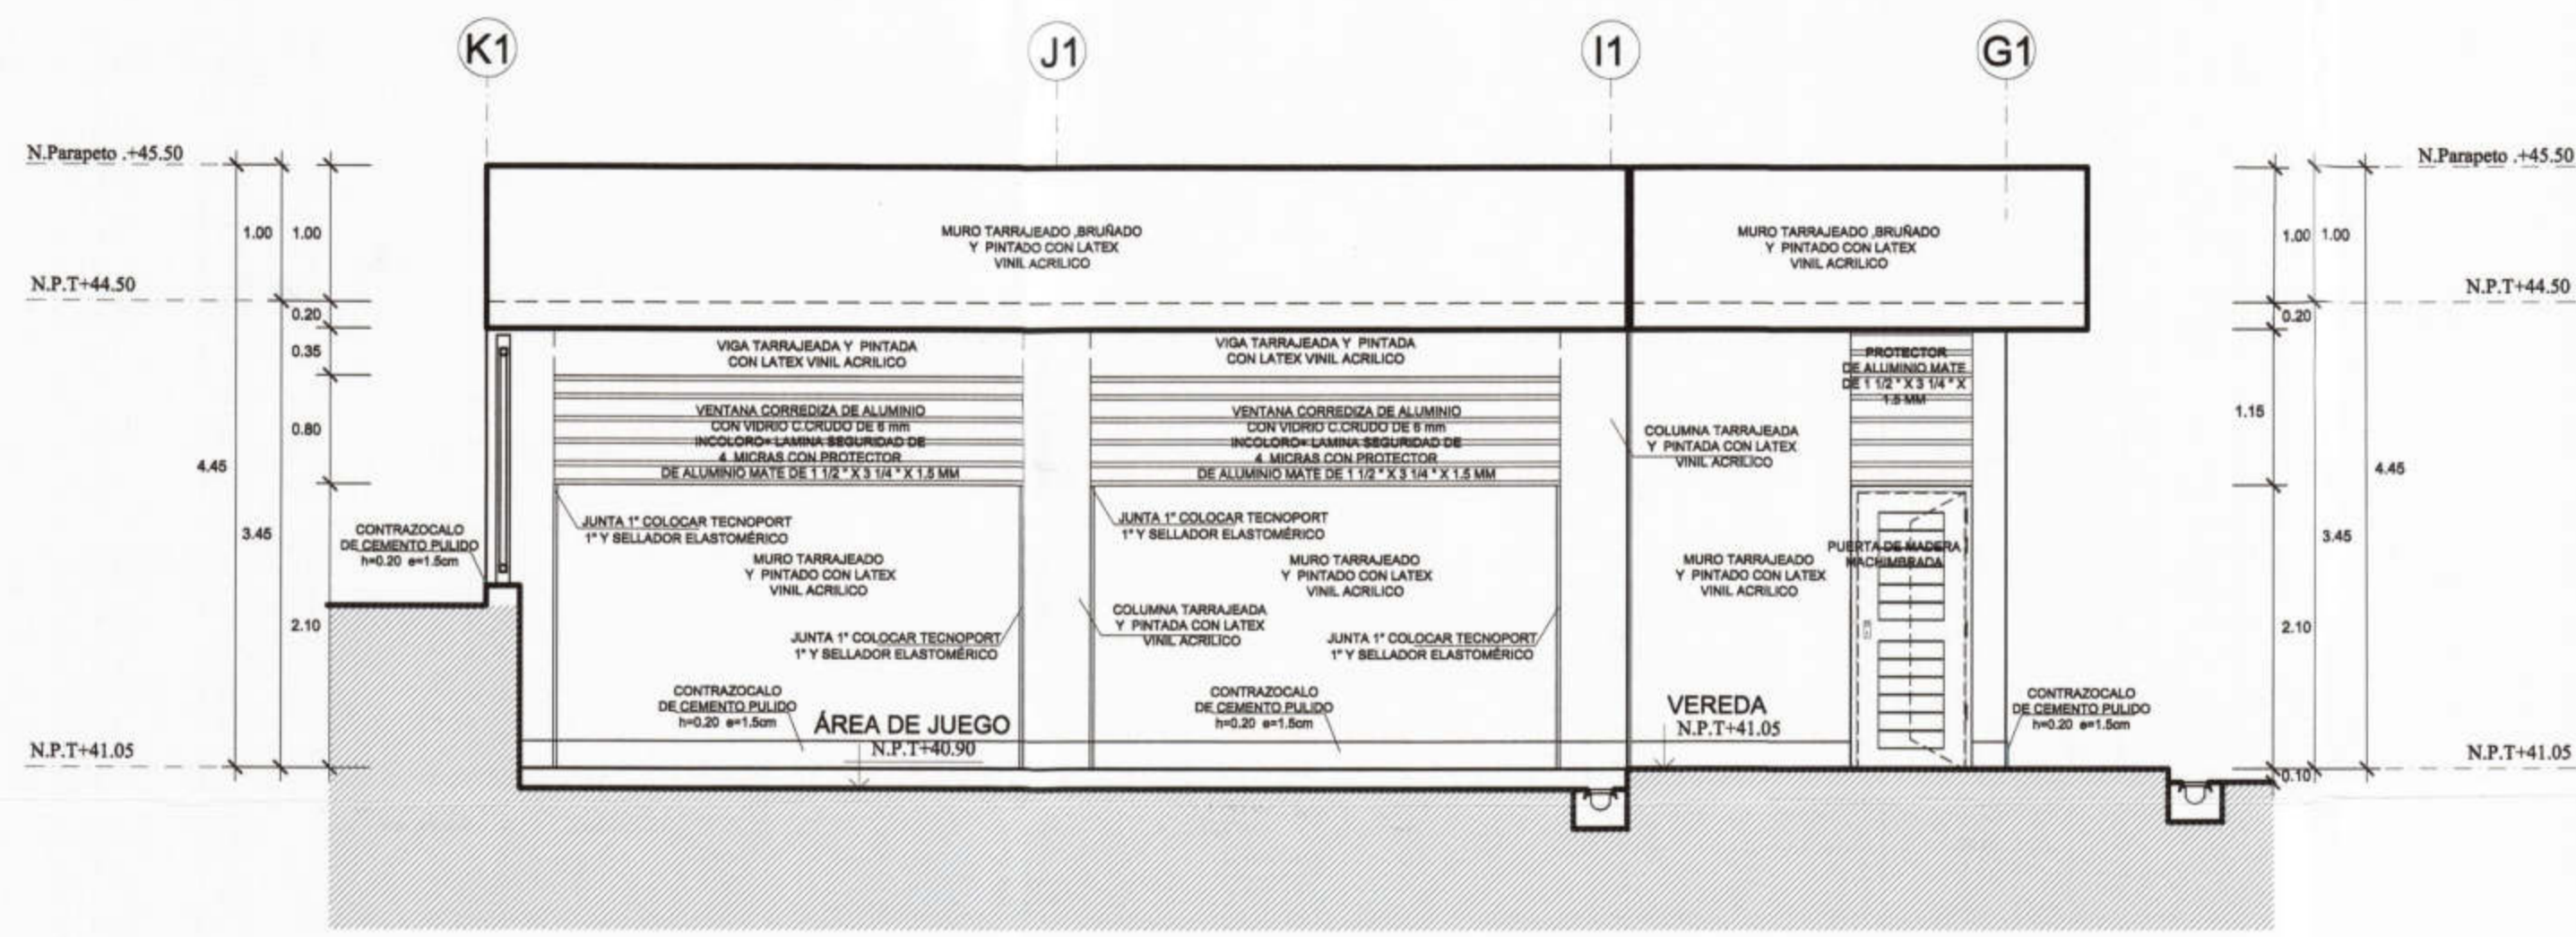


**ELEVACIÓN 01**  
1/50

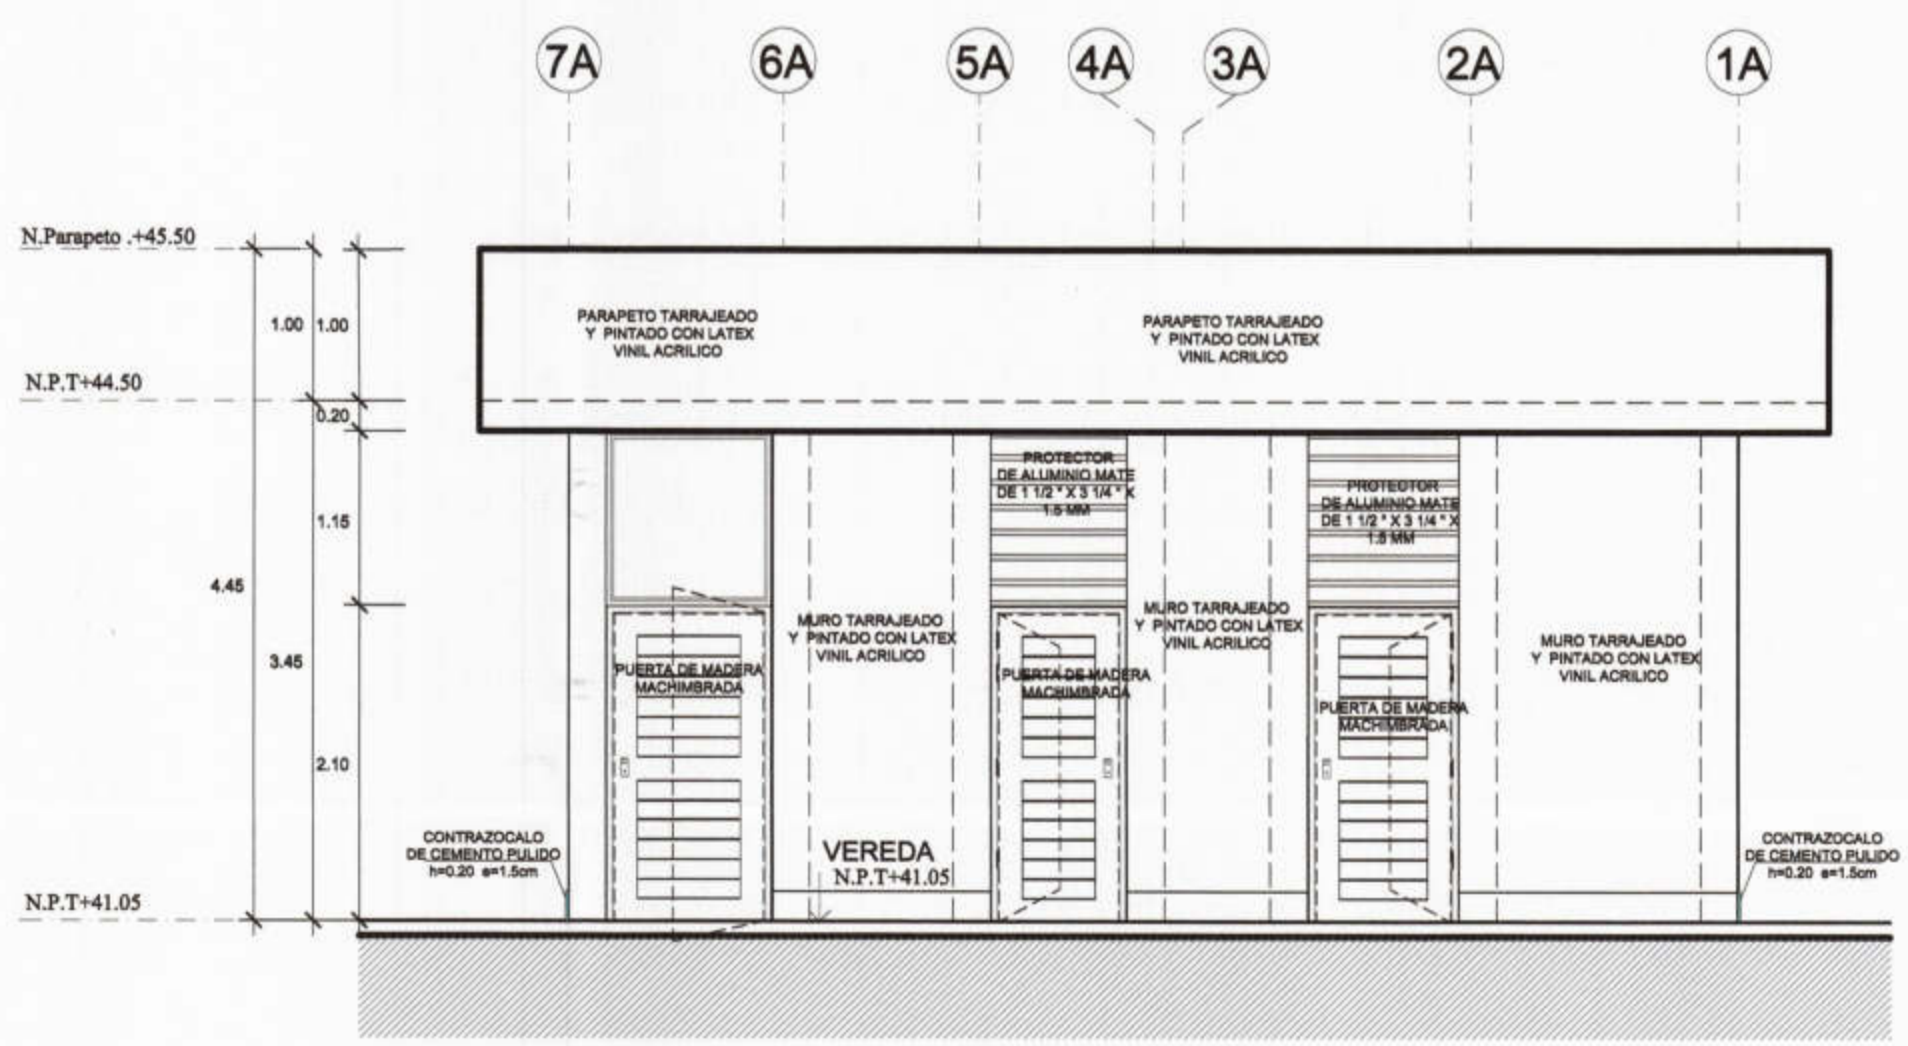

**ELEVACIÓN 02**  
1/50

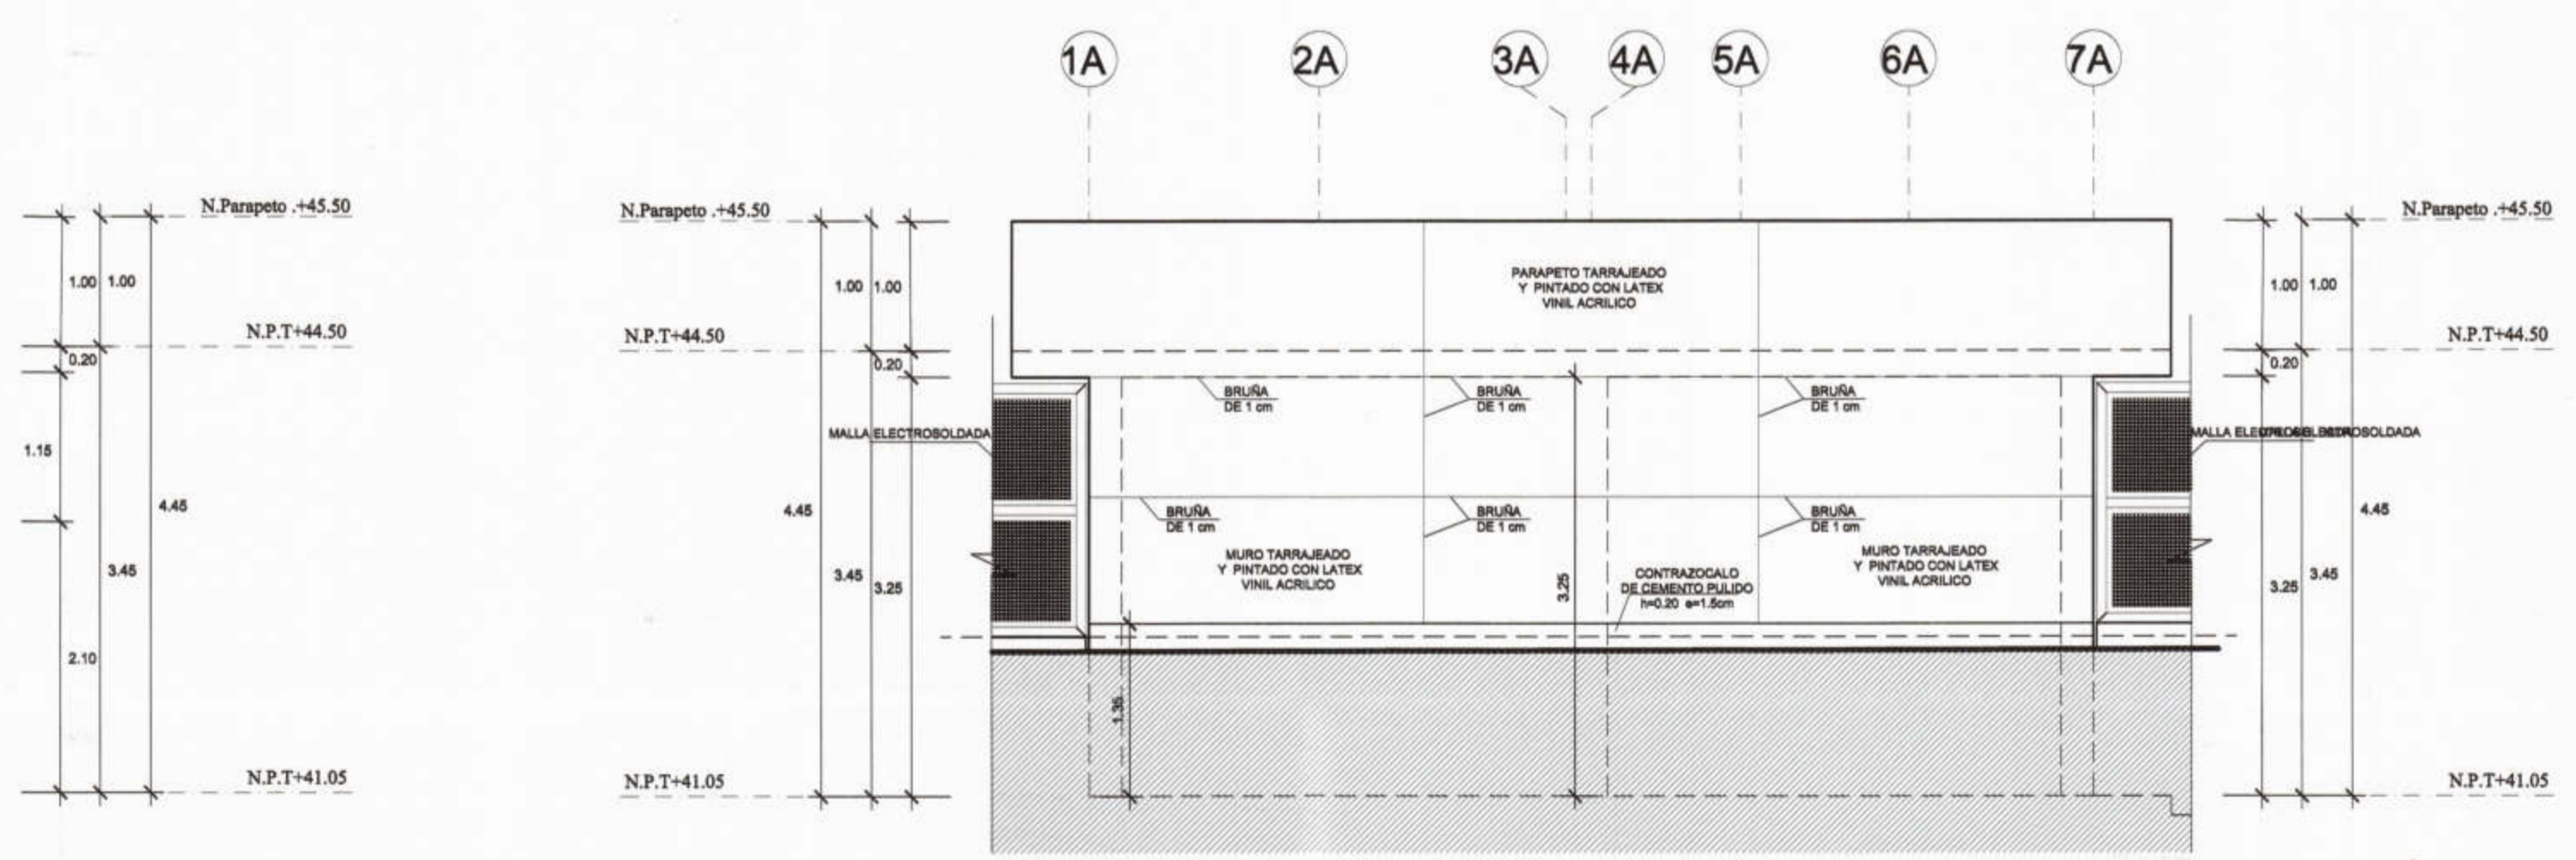

**ELEVACIÓN 03**  
1/50

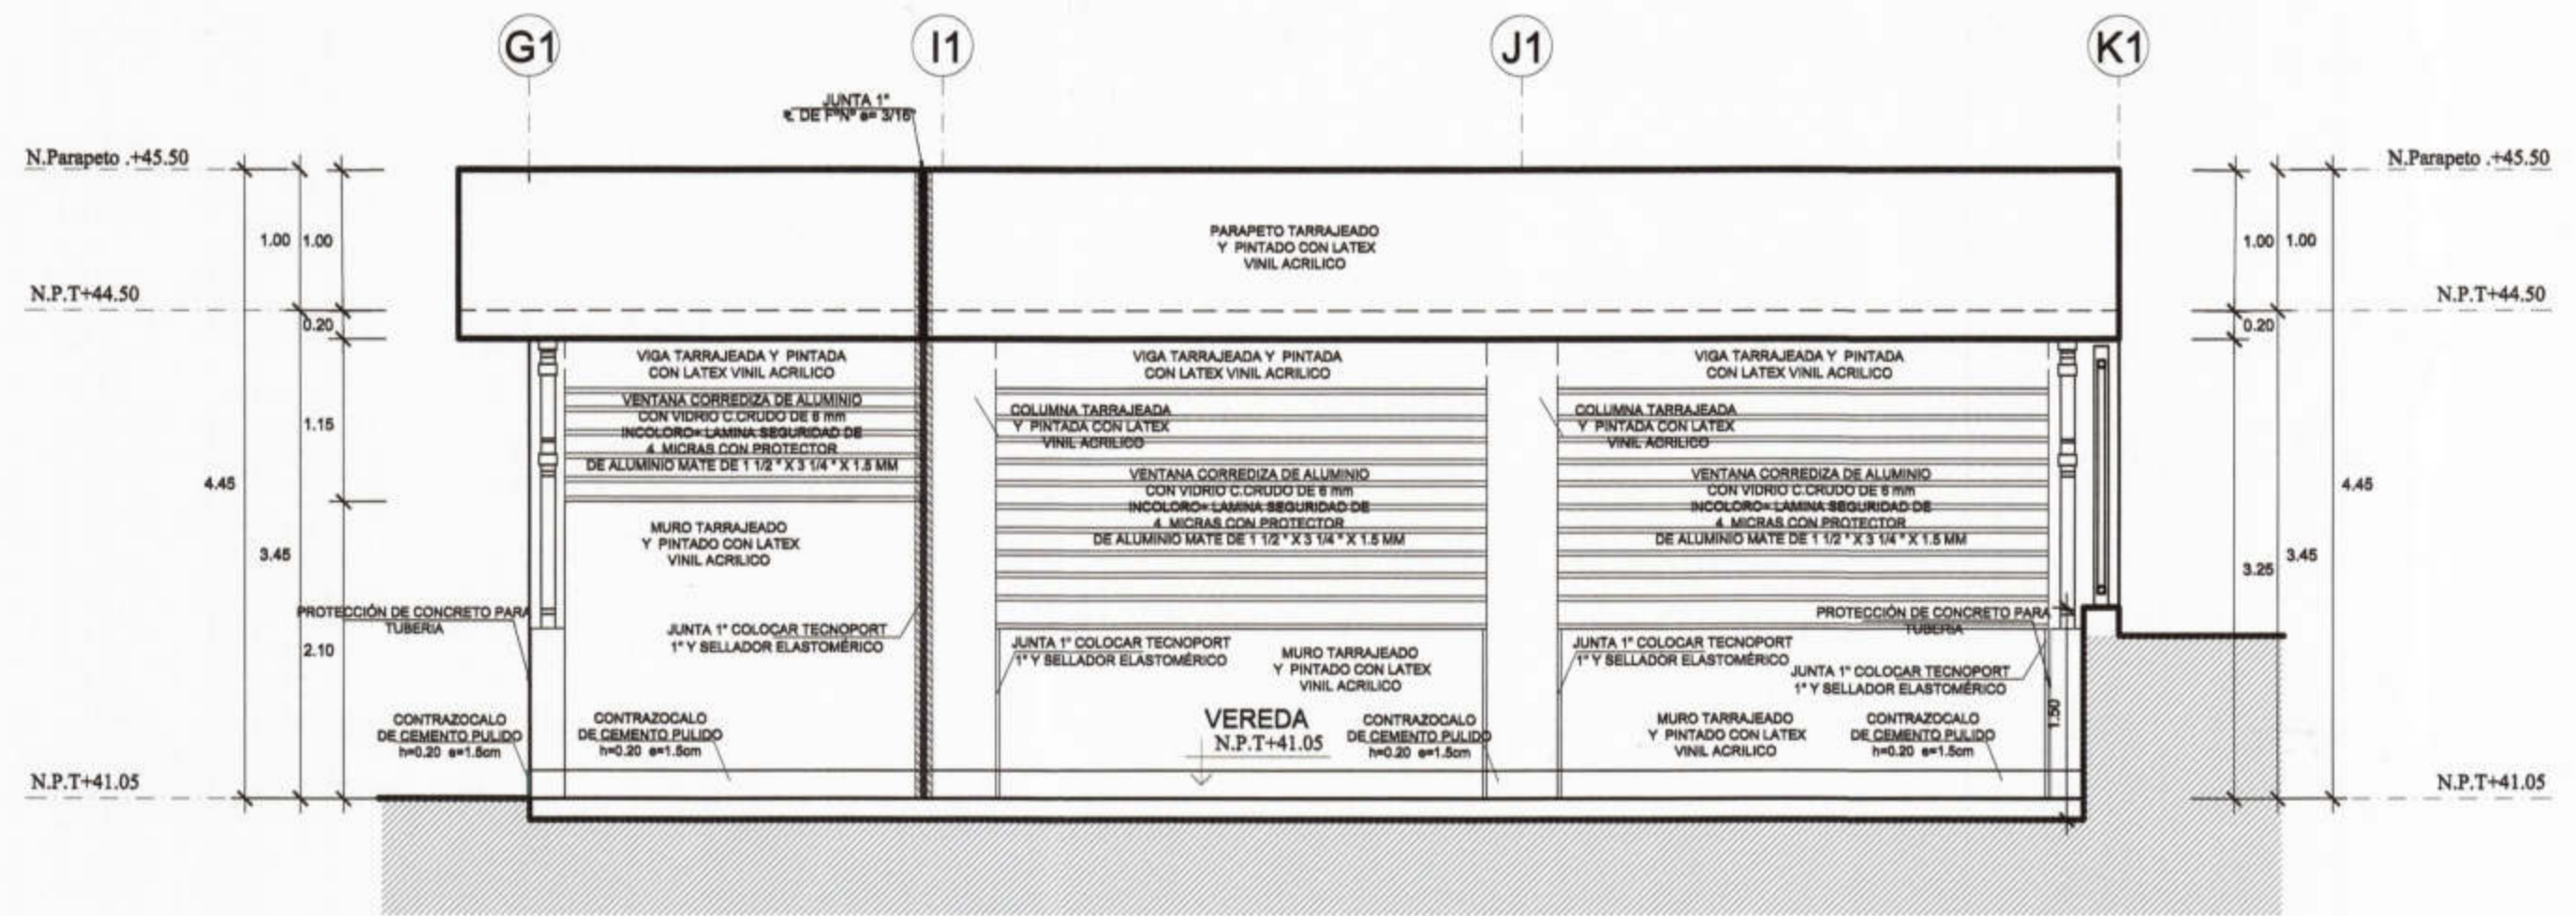

**ELEVACIÓN 04**  
1/50



PROYECTO :  
 ELABORACIÓN DE 03 EXPEDIENTES  
 TÉCNICOS DE INSTITUCIONES  
 EDUCATIVAS, DISTRITO DE  
 PIURA-PROVINCIA DE PIURA-PIURA

COMPONENTE 03:  
 REHABILITACIÓN DEL LOCAL DE LA  
 INSTITUCIÓN EDUCATIVA PARCEMON  
 SALLARRIAGA-DISTRITO DE  
 PIURA-PROVINCIA PIURA-REGIÓN GRAU

UBICACION:  
 DEPARTAMENTO: PIURA  
 PROVINCIA: PIURA  
 DISTRITO: PIURA  
 SECTOR: PACHITEA

CONSULTOR:  
 CONSORCIO  
 EL ALGARROBO

ESPECIALIDAD:  
**ARQUITECTURA**  
 PLANO:  
**MODULO 06  
 ELEVACIONES**  
 DIBUJO: XIN-VILL    ESCALA: 1/50    FECHA: AGOSTO 2019

EQUIPO DE DISEÑO:  
**ARQ. MARCO TRELLES  
 CAP 14260**  
 JEFE DE PROYECTO:  
 ING. JOSE TALLEDO COEVRAS  
 REVISADO:  
 APROBADO:

OBSERVACIONES	FECHA

LAMINA:  
**COMPONENTE 03  
 MODULO 06  
 A-39**