
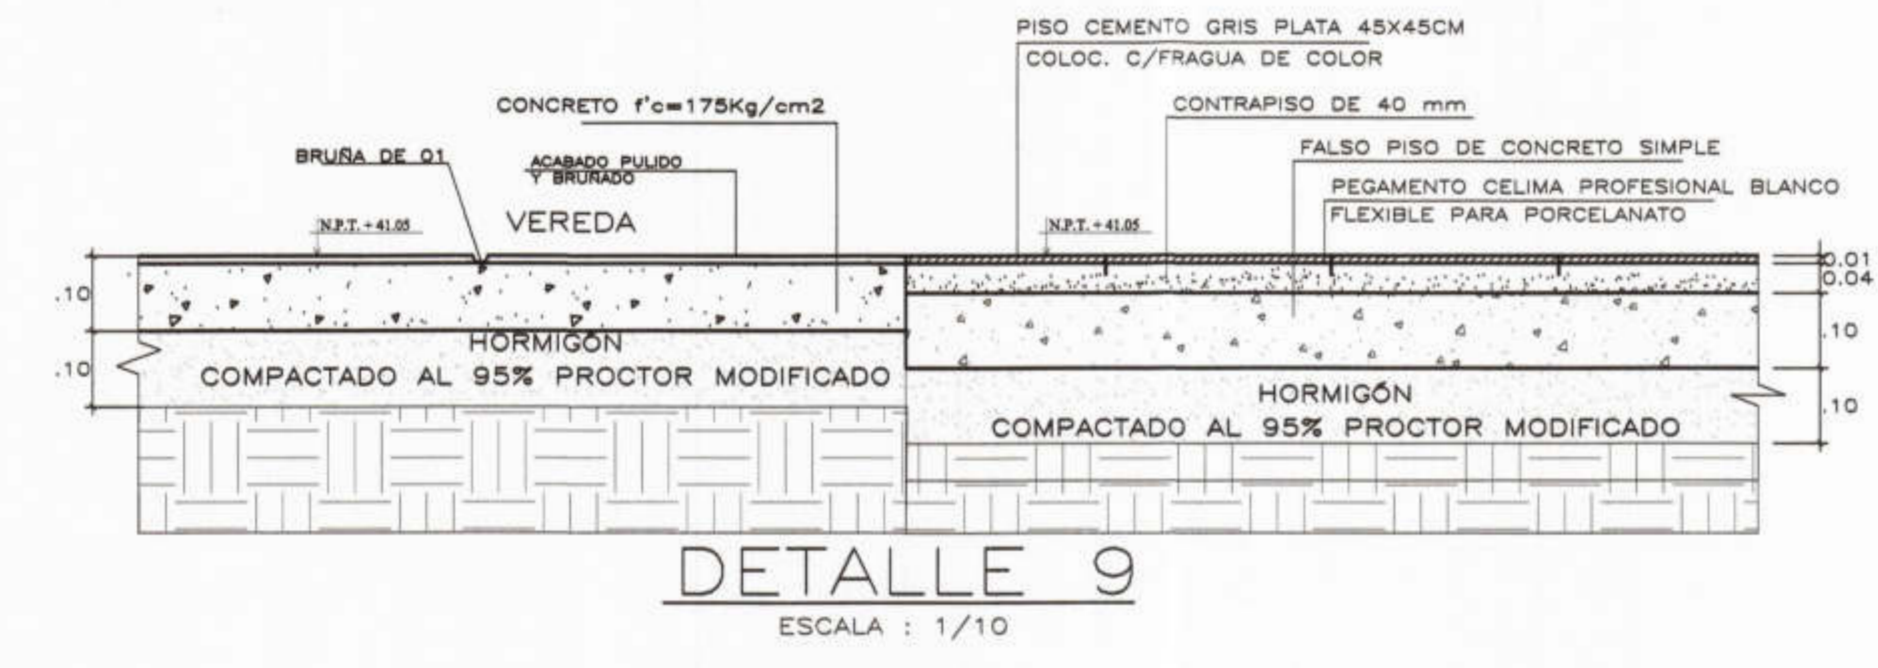
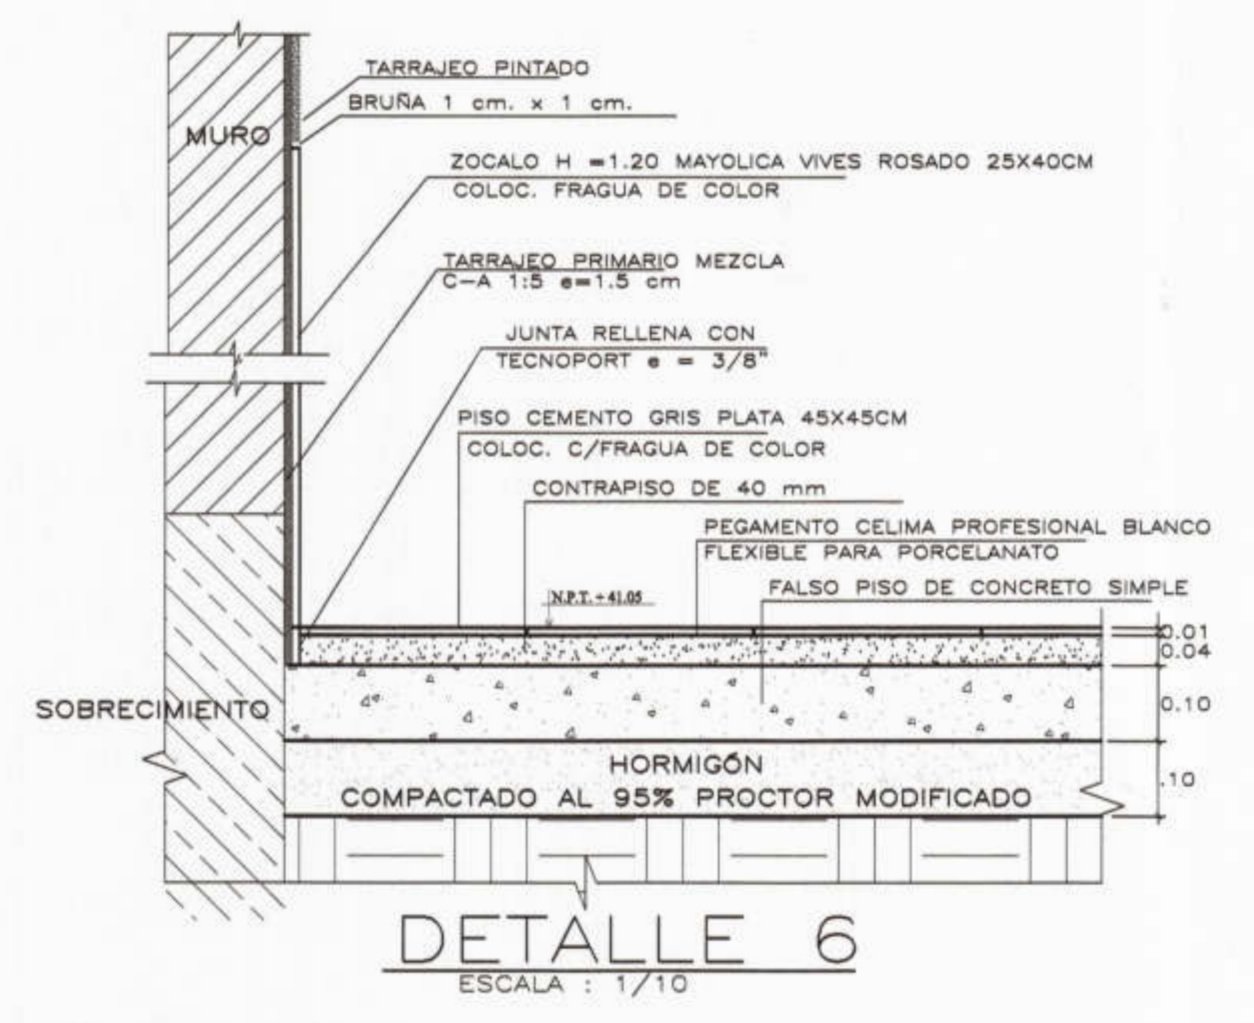
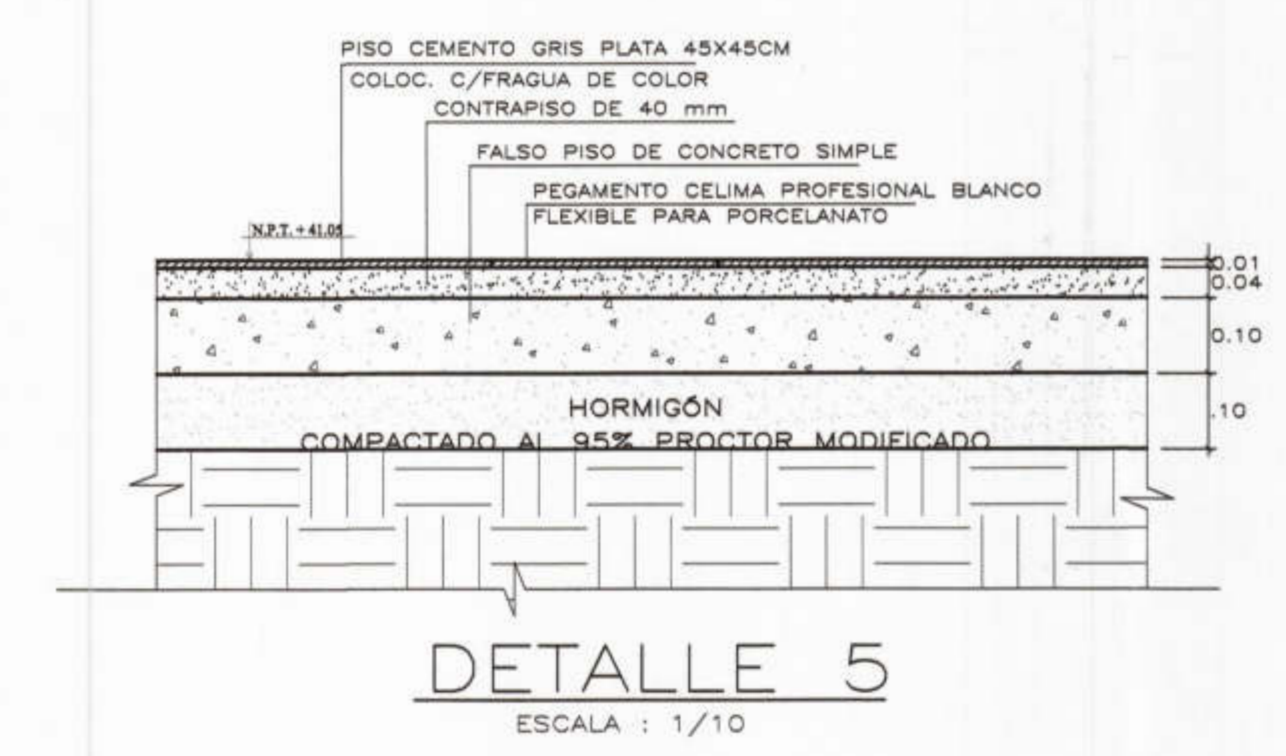
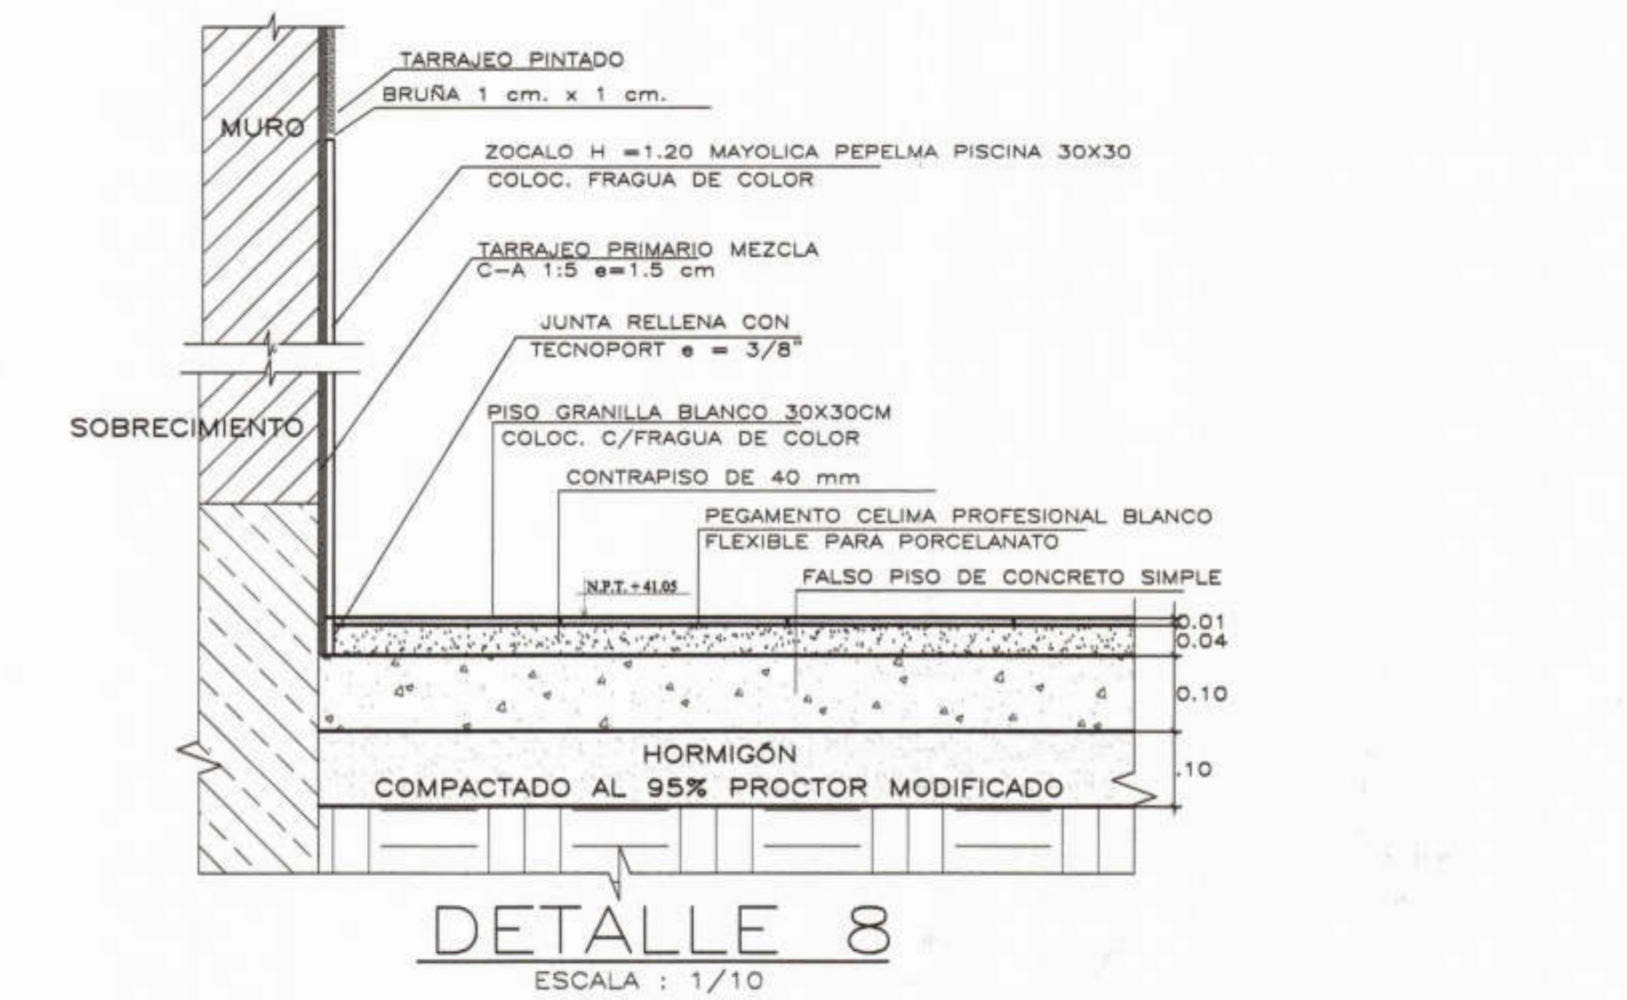
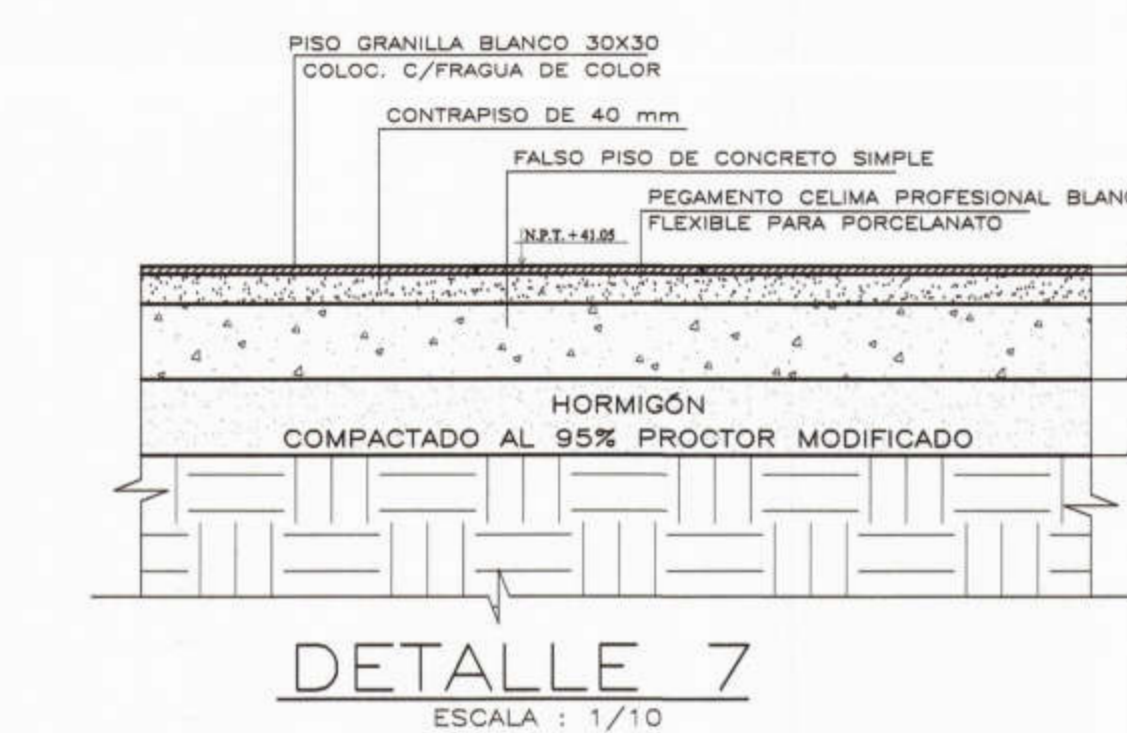
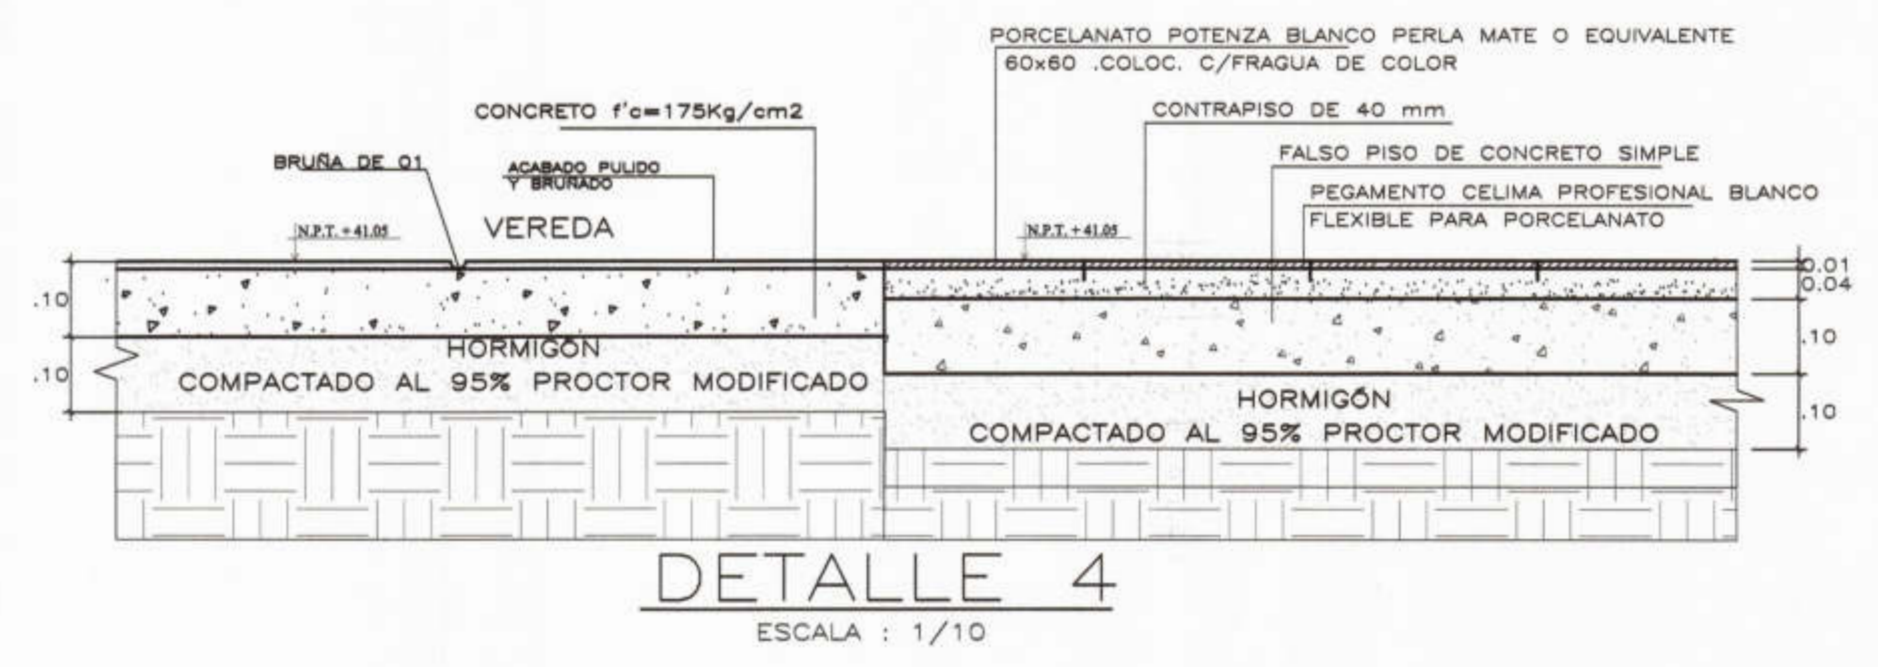
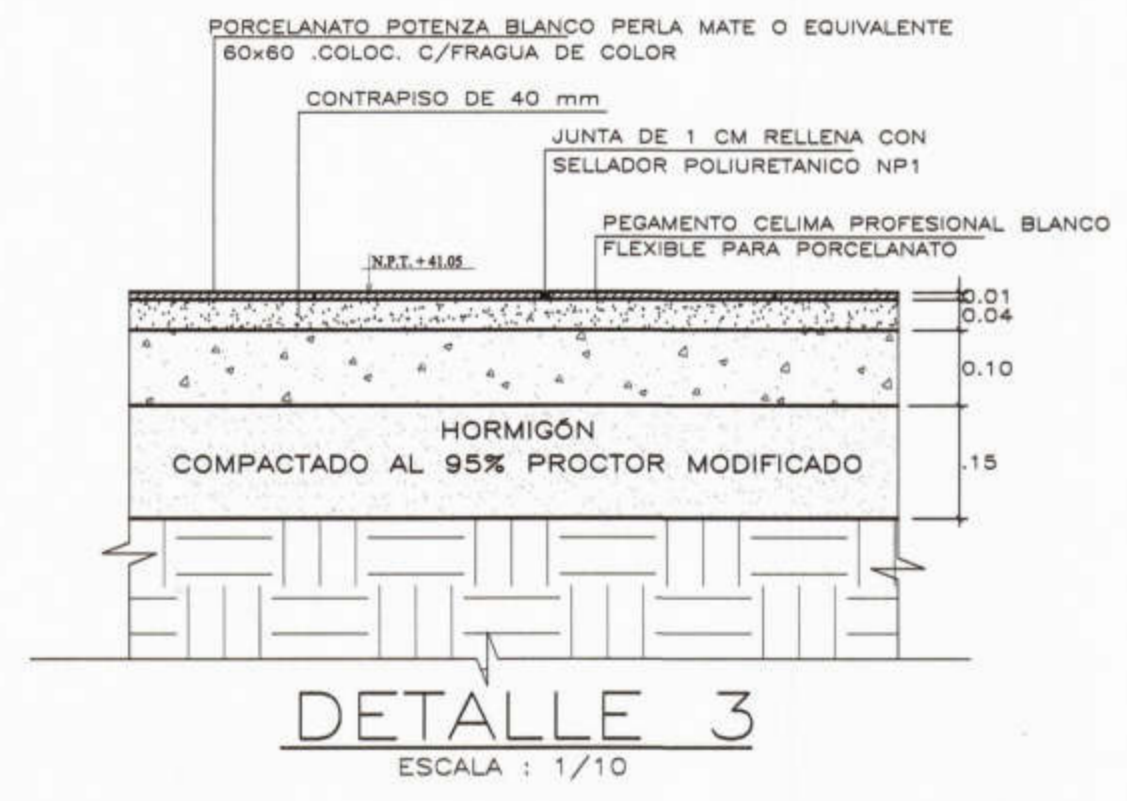
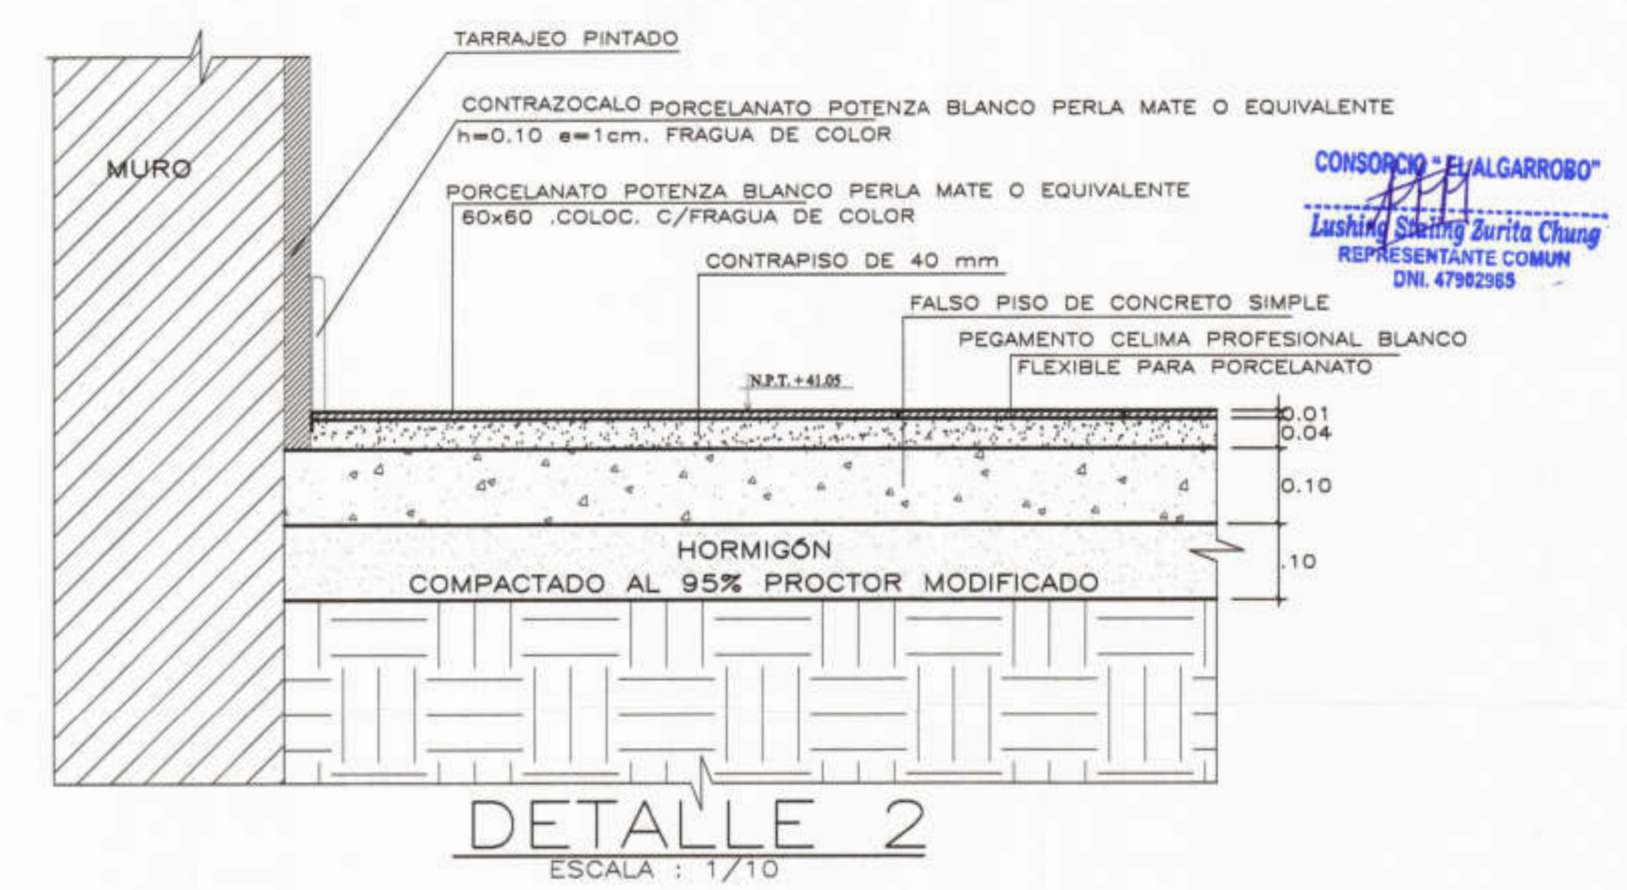


**PRIMERA PLANTA-PISOS**  
1/50

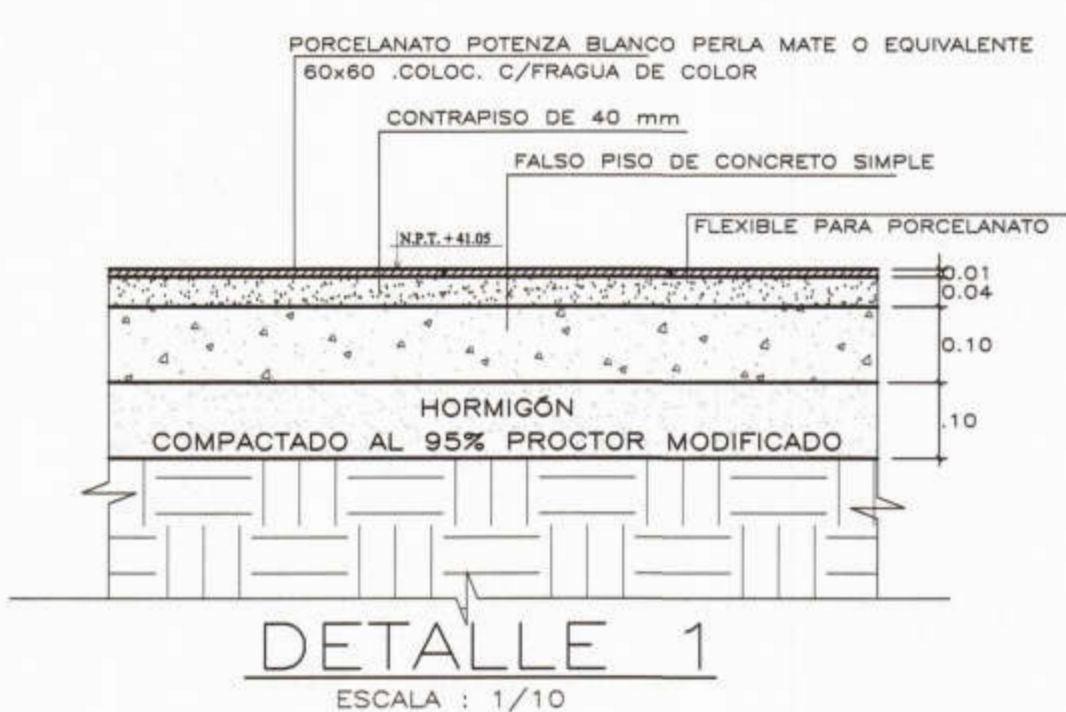

  
**Marco Antonio Trelles Silva**  
 ARQUITECTO  
 CAP N° 14260

  
**Jose Franklin Talledo Covañas**  
 INGENIERO CIVIL  
 CIP 52167

 <b>MUNICIPALIDAD PROVINCIAL DE PIURA</b>	PROYECTO : <b>ELABORACIÓN DE 03 EXPEDIENTES TÉCNICOS DE INSTITUCIONES EDUCATIVAS, DISTRITO DE PIURA-PROVINCIA DE PIURA-PIURA</b>	COMPONENTE 03: <b>REHABILITACIÓN DEL LOCAL DE LA INSTITUCIÓN EDUCATIVA PARCEMON SILDARRIAGA-DISTRITO DE PIURA-PROVINCIA PIURA-REGIÓN GRAU</b>	UBICACION: <b>DEPARTAMENTO:PIURA          PROVINCIA:PIURA          DISTRITO:PIURA          SECTOR:PACHITEA</b>	CONSULTOR: <b>CONSORCIO EL ALGARROBO</b>	ESPECIALIDAD: <b>ARQUITECTURA</b>	EQUIPO DE DISEÑO: <b>ARQ. MARCO TRELLES          CAP 14260</b>	OBSERVACIONES FECHA	LAMINA: <b>COMPONENTE 03          MODULO 06</b>
	DIBUJO: XIN-VILL	ESCALA: 1/50	FECHA: AGOSTO 2018	JEFE DE PROYECTO: ING. JOSE TALLEDO COVAÑAS	REVISADO:	APROBADO:	<b>A-40</b>	