




PRIMERA PLANTA
1/50

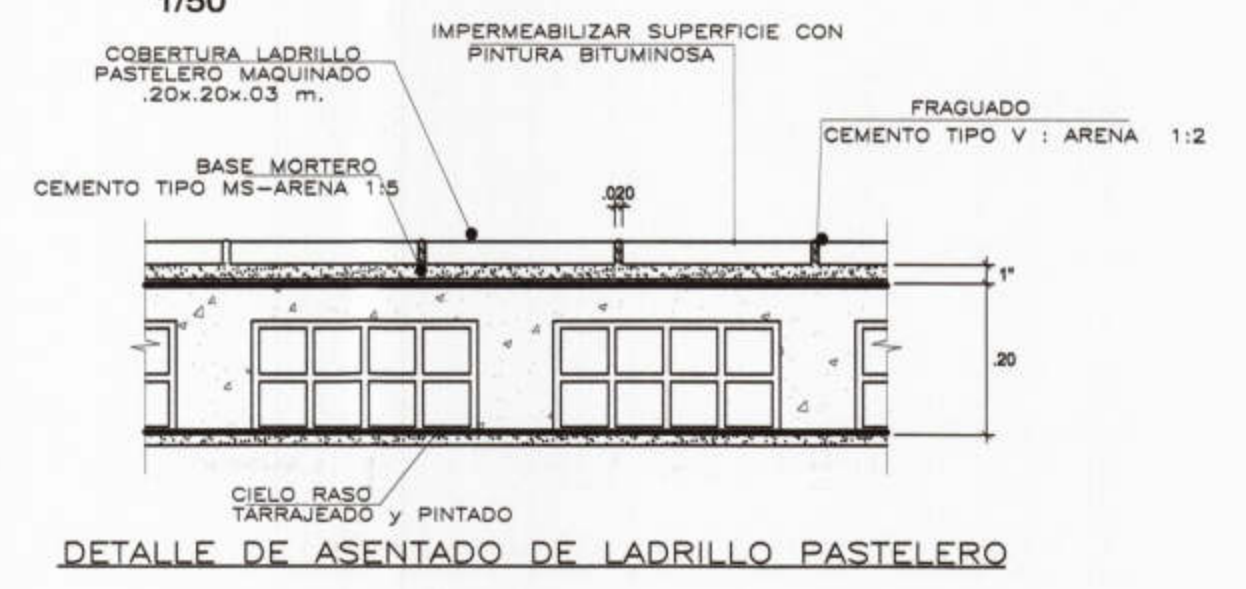

DETALLE 2
ESCALA: 1/10

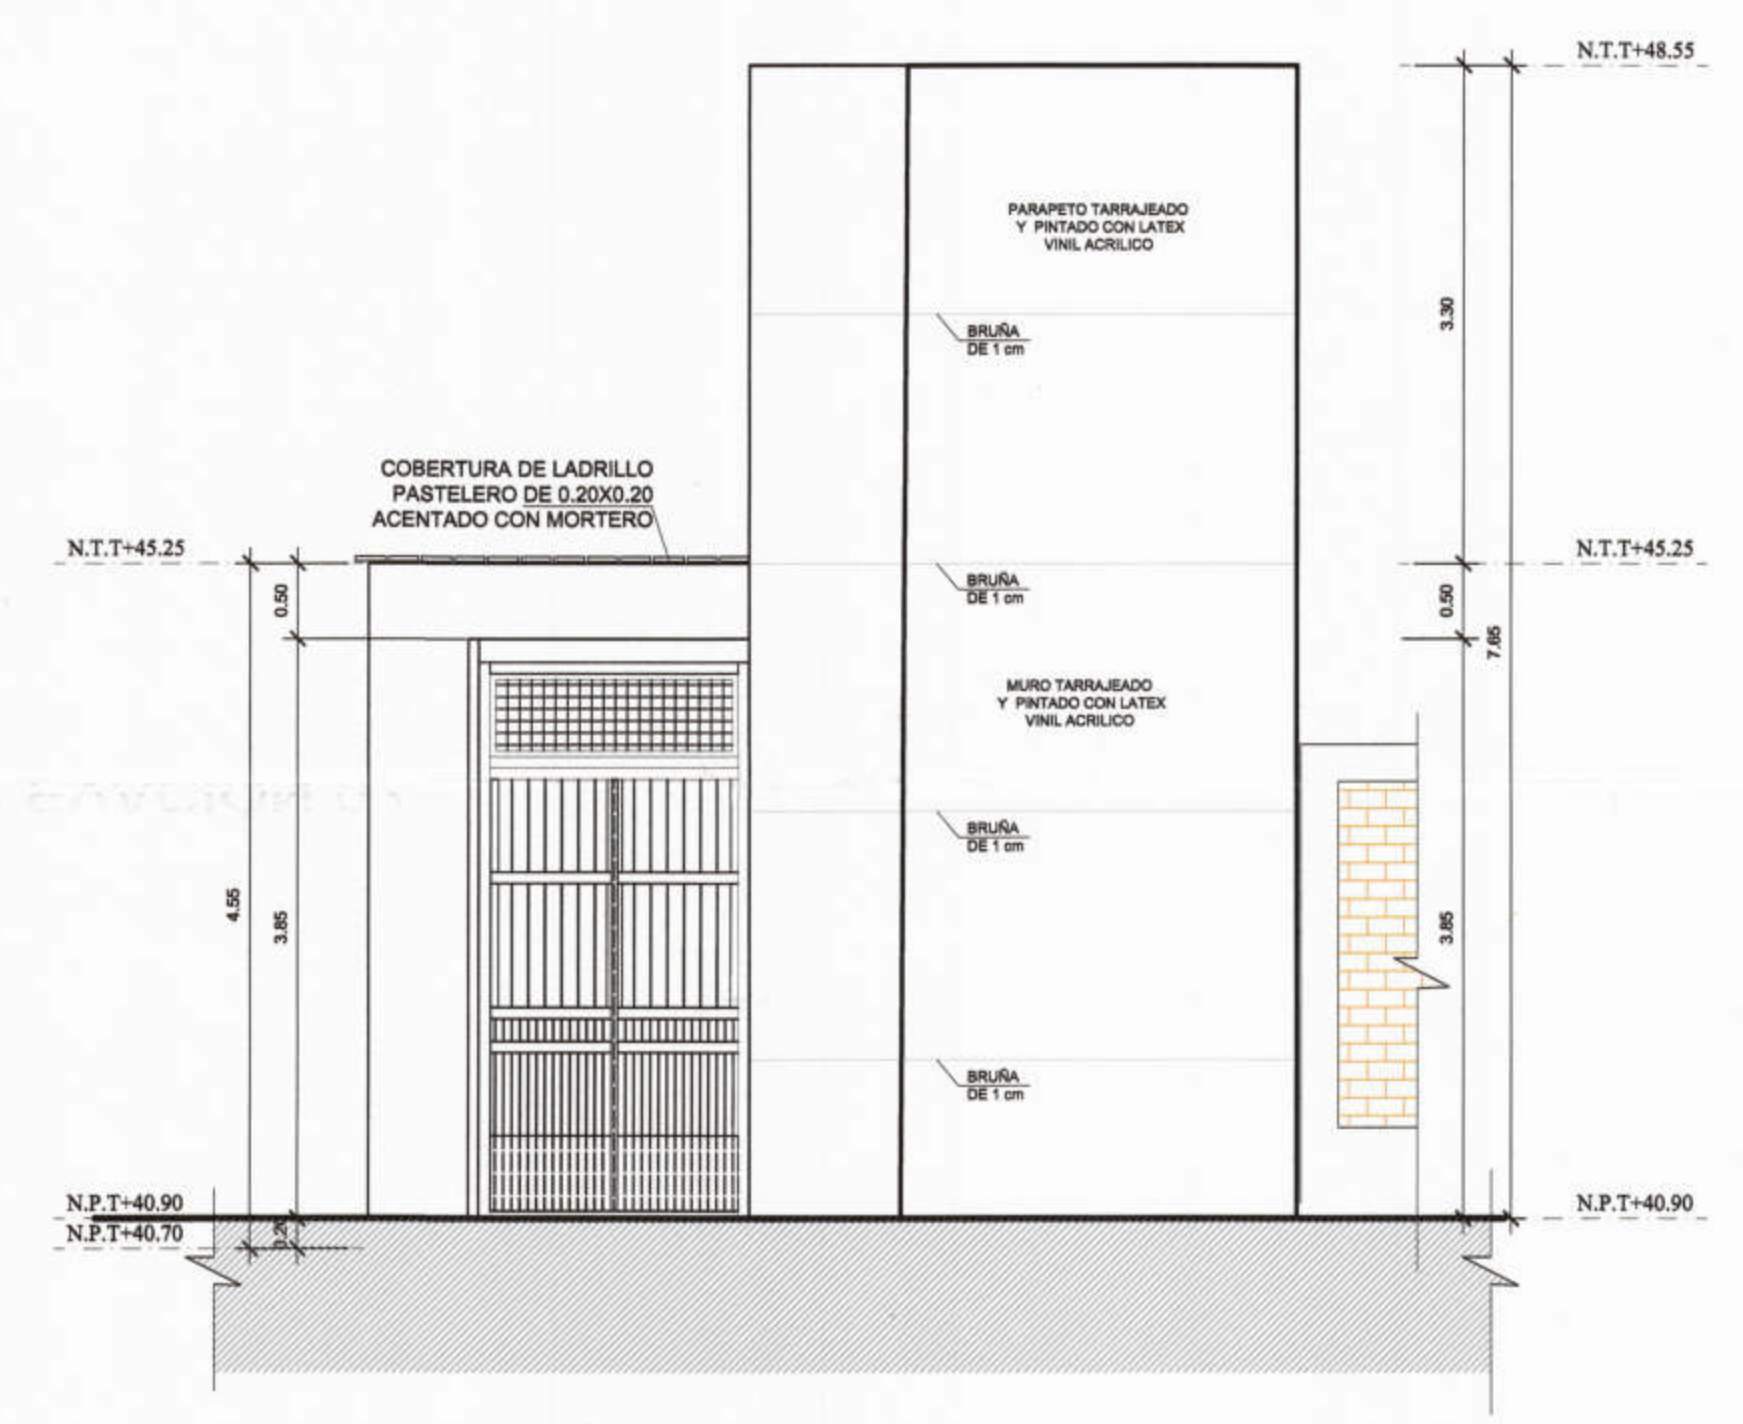

ELEVACIÓN 01
1/50

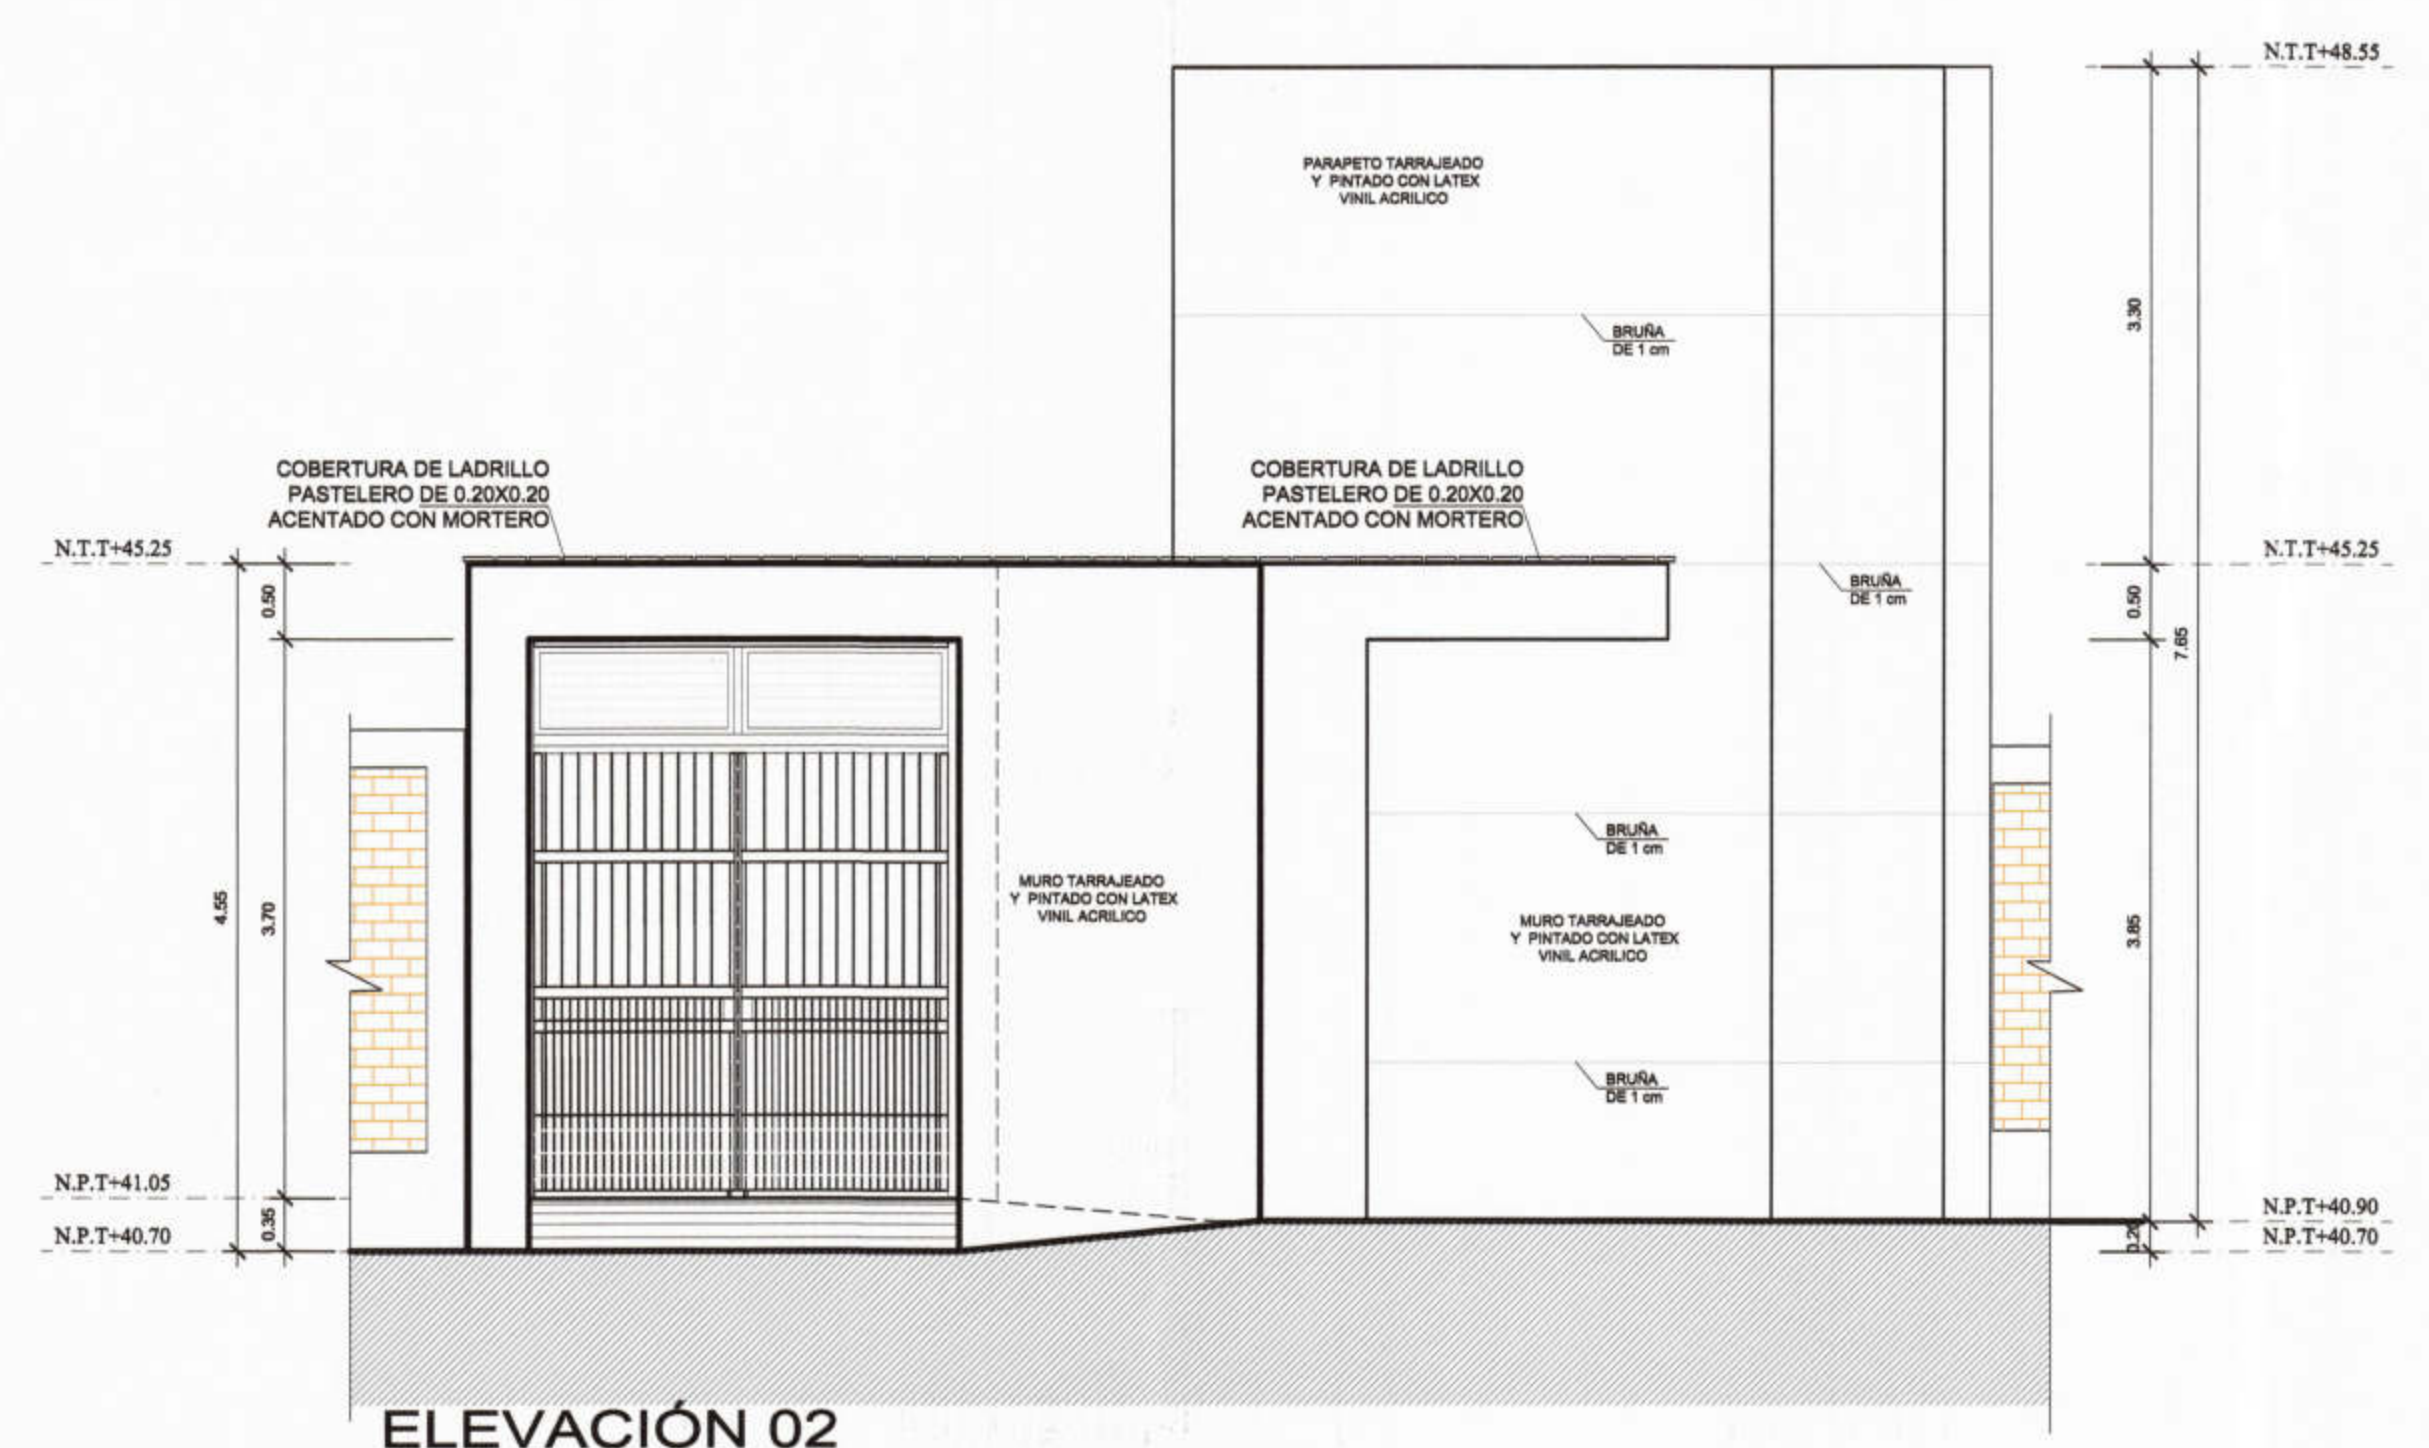

ELEVACIÓN 02
1/50



PROYECTO :
 ELABORACIÓN DE 03 EXPEDIENTES
 TÉCNICOS DE INSTITUCIONES
 EDUCATIVAS, DISTRITO DE
 PIURA-PROVINCIA DE PIURA-PIURA

COMPONENTE 03:
 REHABILITACIÓN DEL LOCAL DE LA
 INSTITUCIÓN EDUCATIVA PARCEMON
 SALDARRIAGA MONTEJO-DISTRITO DE
 PIURA-PROVINCIA PIURA-REGIÓN GRAU

UBICACION:
 DEPARTAMENTO: PIURA
 PROVINCIA: PIURA
 DISTRITO: PIURA
 C.P.: LAS VEGAS DE CIENEGUILLO SUR

CONSULTOR:
 CONSORCIO
 EL ALGARROBO

ESPECIALIDAD:
ARQUITECTURA

PLANO:
**INGRESO INICIAL
 PLANTA TECHOS**

DIBUJO: XIN-VILL ESCALA: 1/50 FECHA: AGOSTO 2018

EQUIPO DE DISEÑO:
**ARQ. MARCO TRELLES
 CAP 14260**

JEFE DE PROYECTO:
 ING. JOSE TALLEDO COVENAS
 REVISADO:
 APROBADO:

OBSERVACIONES	FECHA

LAMINA:
**COMPONENTE 03
 INGRESO INICIAL**

A-43