

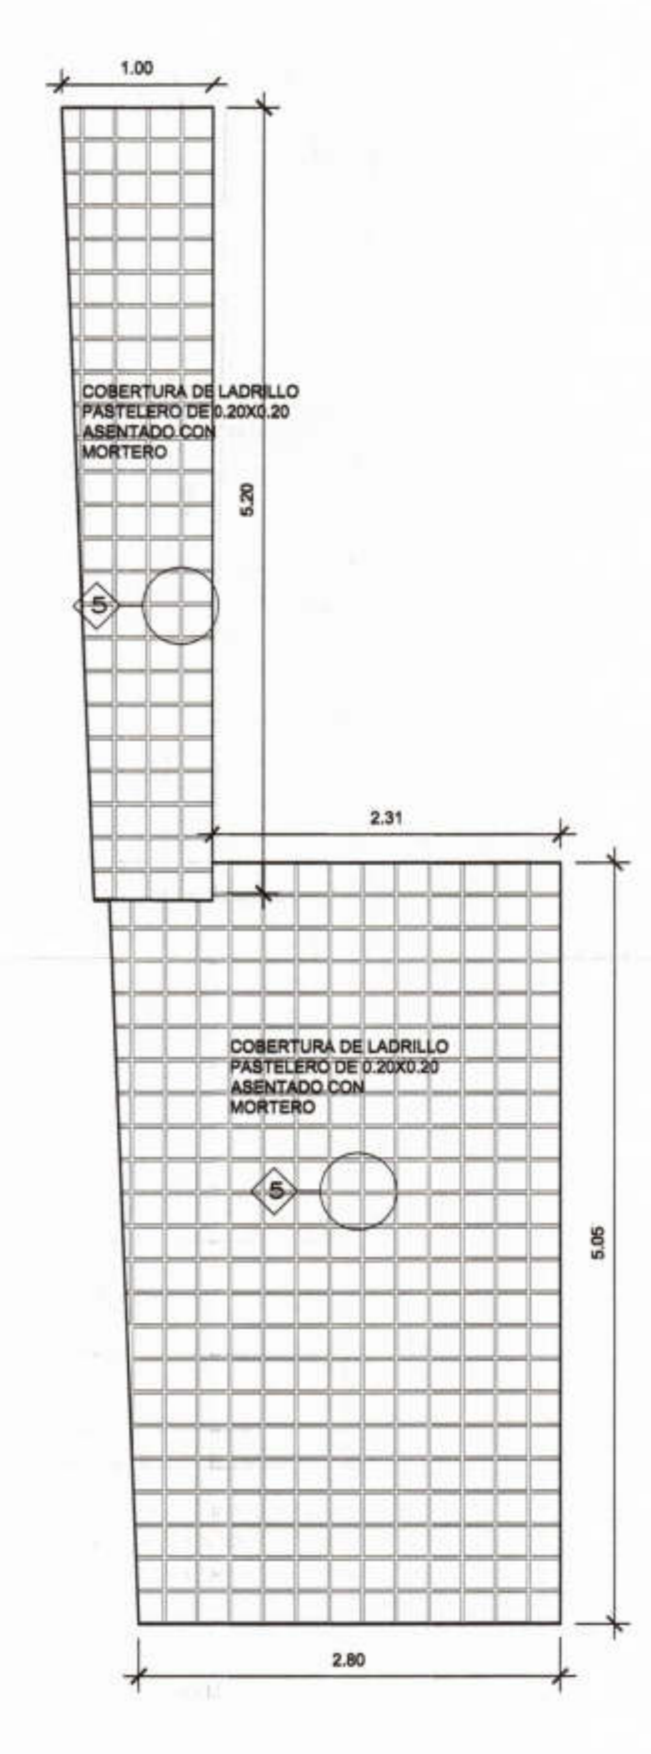


PRIMERA PLANTA 1/50

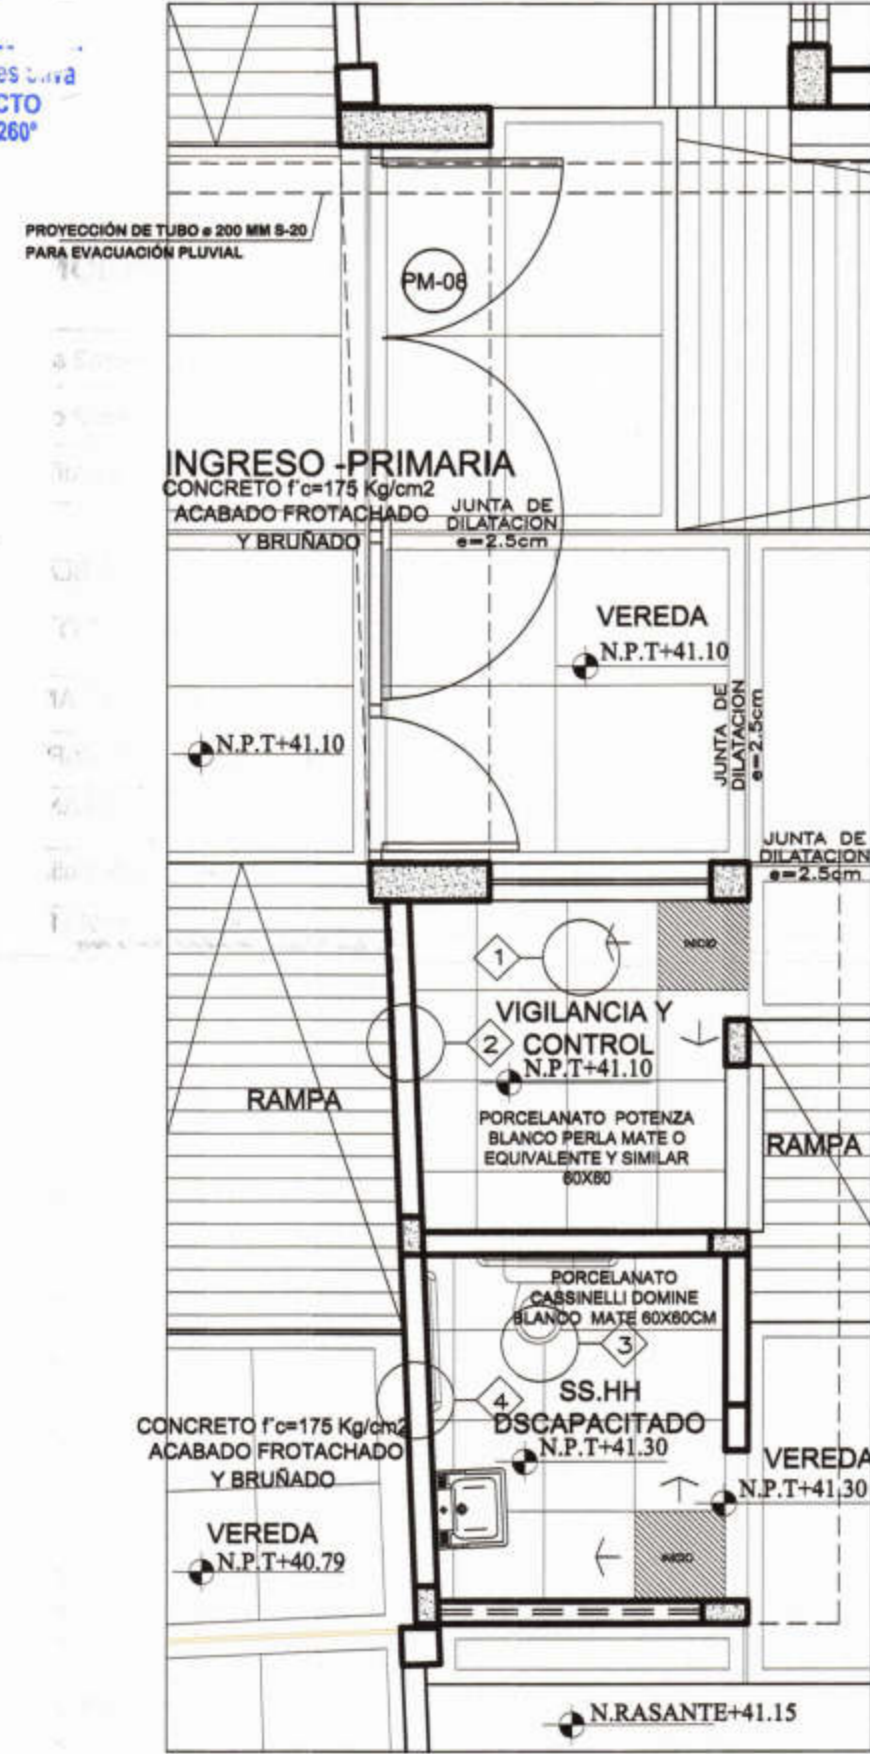


PRIMERA PLANTA 1/50


PLANTA DE TECHOS 1/50

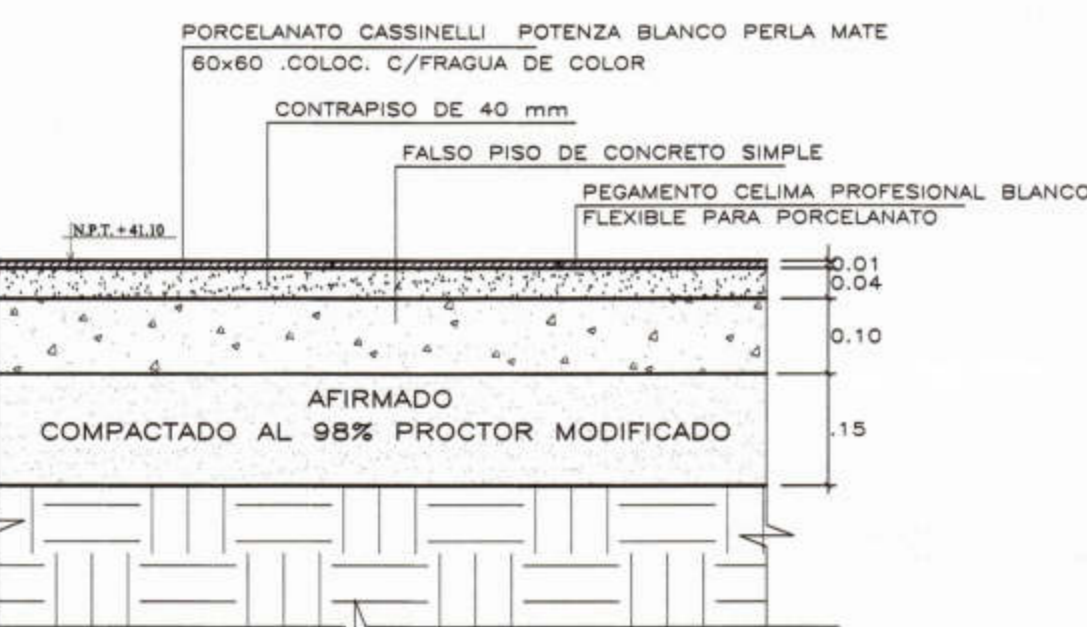


DETALLE 1 ESCALA: 1/10

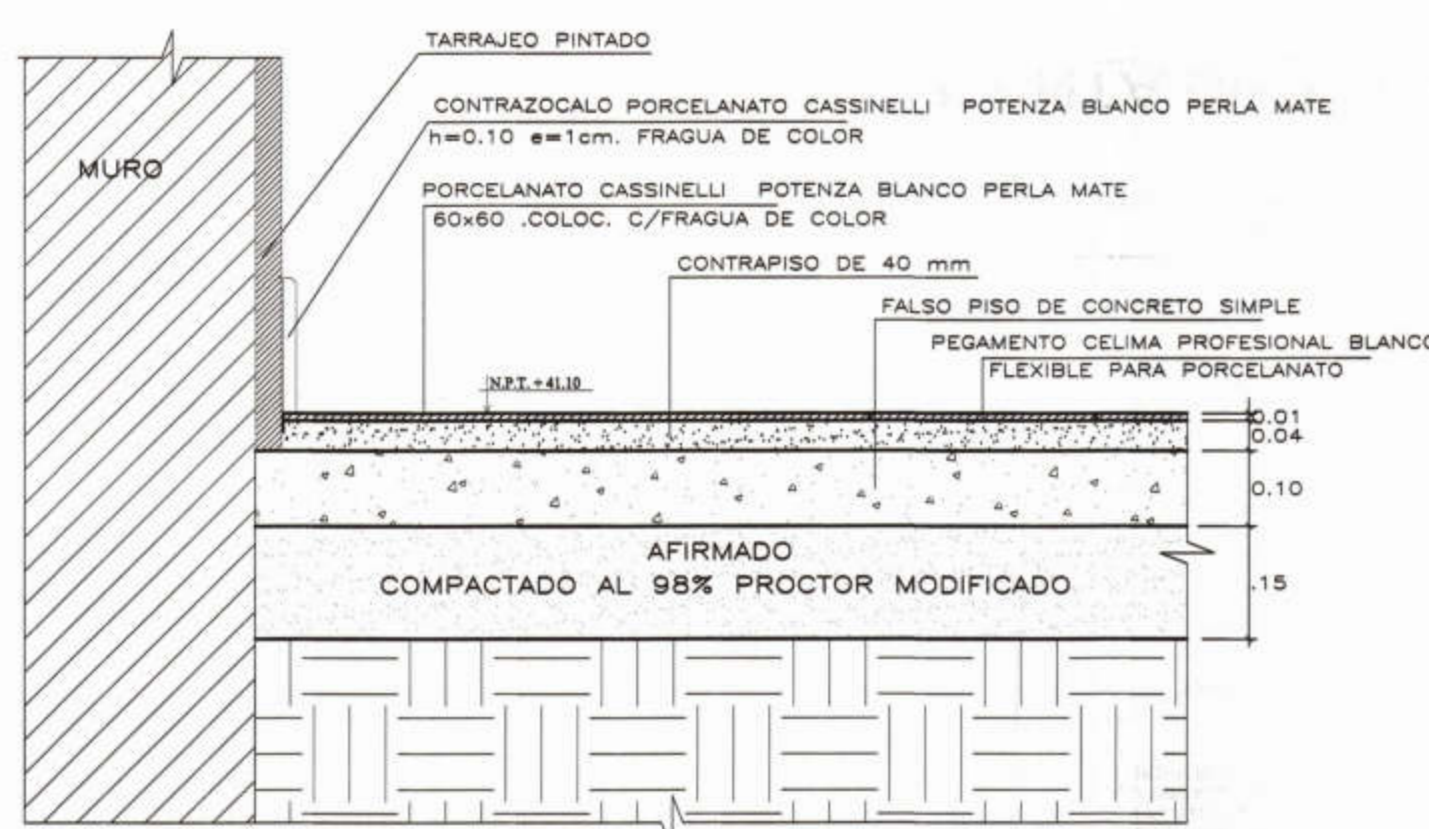


DETALLE 2 ESCALA: 1/10

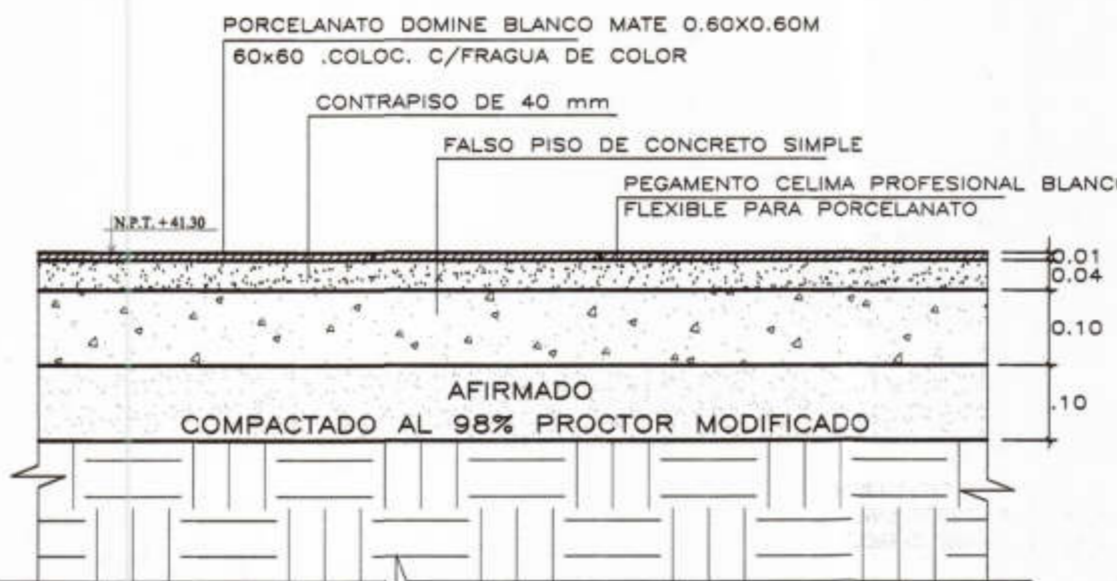

DETALLE 3 ESCALA: 1/10

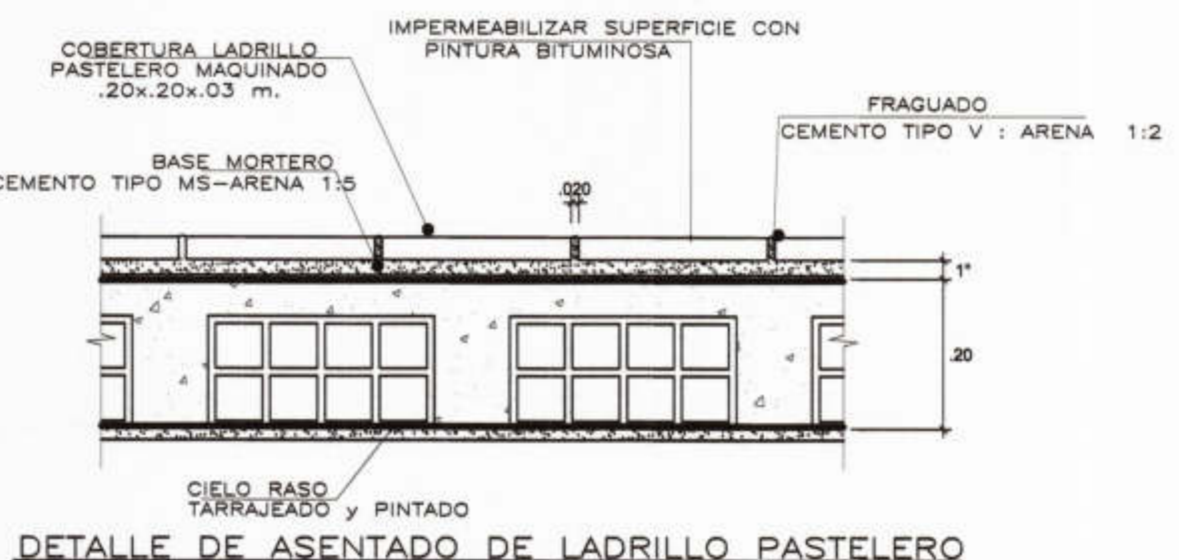

DETALLE 5 ESCALA: 1/10

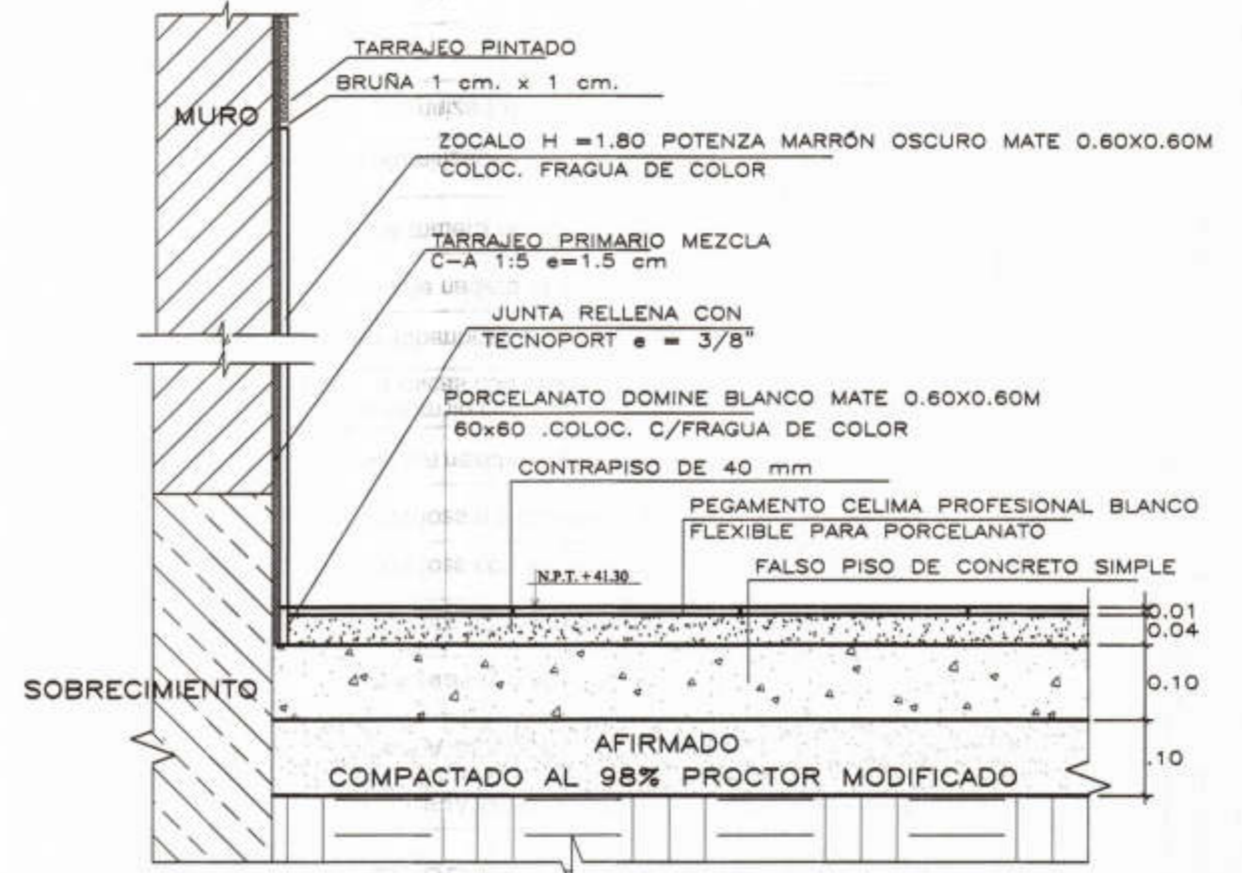

DETALLE 4 ESCALA: 1/10

CUADRO DE VANOS					
TIPO	ANCHO	ALTO	ALF.	CANT.	OBSERVACIONES
PUERTAS					
P-19	0.80	2.85	-	1	Puerta de Madera machimbrada c/sobreluz. Acabado c/barniz marino 2 manos
P-20	1.00	2.65	-	1	Puerta de Madera machimbrada c/sobreluz. Acabado c/barniz marino 2 manos
PM-08	4.75	4.00	-	1	Puerta Metálica

CUADRO DE VANOS					
TIPO	ANCHO	ALTO	ALF.	CANT.	OBSERVACIONES
VENTANAS					
V-48	1.46	1.65	1.20	1	Ventana corrediza de aluminio anod. serie 25 (miyasato o similar) con vidrio C. crudo de 6mm. Incoloro+lamina de seguridad de 4 micras+Protector de aluminio mate 1 1/2"x3 1/4"x1.5mm
V-49	1.20	1.625	1.20	1	Ventana corrediza de aluminio anod. serie 25 (miyasato o similar) con vidrio C. crudo de 6mm. Incoloro+lamina de seguridad de 4 micras+Protector de aluminio mate 1 1/2"x3 1/4"x1.5mm
V-50	1.75	0.55	2.10	1	Ventana corrediza de aluminio anod. serie 25 (miyasato o similar) con vidrio C. crudo de 6mm. Incoloro+lamina de seguridad de 4 micras+Protector de aluminio mate 1 1/2"x3 1/4"x1.5mm

ACABADOS		DESCRIPCIÓN	PRIMER PISO	VEREDA EXTERIOR
		Concreto f'c=175 Kg/cm2 acabado frotachado y bruñado		
		Concreto f'c=175 Kg/cm2 cemento pulido y bruñado		
		Cemento frotachado y bruñado de 6"		
Pisos		Contrapiso de 40mm. Porcelanato POTENZA BLANCO PERLA MATE O EQUIVALENTE 0.60X0.60M Porcelanato ESMALTADO MATE GALAXY STONE GRIS O EQUIVALENTE 0.60X0.60M Porcelanato DOMINE BLANCO MATE O EQUIVALENTE 0.60X0.60M Porcelanato DAKOTA MARFIL O EQUIVALENTE 0.60X0.60M cerámico CEMENTO BLANCO O EQUIVALENTE 0.45 x 0.45 m		
Contrazocalos		Contrazócalo cemento pulido h= 20cm exterior - pintado c/esmalte sintético h= 10cm interior e=2 cm Contrazocalo Porcelanato POTENZA BLANCO PERLA MATE O EQUIVALENTE h= 10cm interior e=2 cm Contrazocalo Porcelanato ESMALTADO MATE GALAXY STONE GRIS O EQUIVALENTE 0.60X0.60m Zócalo de Porcelanato POTENZA MARRÓN OSCURO MATE O EQUIVALENTE 0.60X0.60m Zócalo de Porcelanato VIENA MARRÓN CLARO O EQUIVALENTE 0.60X0.60m Zócalo de Mayolica LINEAL BLANCO 0.25X0.40m		
Revoques y enlucidos		Tarrajeo de vigas y columnas con Mortero 1:5 e=1.5 cm. Tarrajeo en muros interiores con Mortero 1:5 e=1.5 cm. Tarrajeo en muros exteriores con Mortero 1:5 e=1.5 cm. Tarrajeo en muros exteriores e interiores del cerco perimétrico		
Cielo raso		Enlucido de cielo raso con mezcla 1:5 e=1.5cm		
Ventanas		Ventana corrediza de aluminio con vidrio crudo de 6 mm. Incoloro+lamina seguridad de 4 micras con protector de aluminio mate 1 1/2" x 3 1/4" x 1.5mm		
Puertas		Puerta de madera machimbrada c/marco de madera cedro de 2x4 " Contraplacada c/marco de madera cedro de 2x4 ". Tablero de triplay 6 mm De cubiculo c/marco de madera cedro de 1 1/2"x2 ". Tablero de Triplay 10 mm		
Cerrajería		Bisagras capuchinas aluminizadas de 4"x4" Bisagras capuchinas aluminizadas de 3"x3" Bisagra picaporte de 2" Cerradura Forte 3 golpes o similar Cerradura de Pomo con pestillo		
Coberturas		Plancha termoaislante de 25 mm TAT 1060 de calaminon o similar Ladrillo pastelero		
Pinturas		Muros int. 2 manos de imprimante 2 manos de latex vinilacrilico. Muros ext. 2 manos de imprimante 2 manos de latex vinilacrilico. De contrazocalo ext. 2 mano imprimante+2 mano de esmalte sintético De puerta de madera machimbrada sellada + acabado c/2 manos de barniz marino De puertas de madera contraplacada sellada + acabado c/2 manos de barniz marino Cielos rasos, 2 manos de imprimante + 2 manos de pintura latex acrilico estirrenado Para Portones, Dos manos anticorrosivo y dos manos esmalte		



PROYECTO :
ELABORACIÓN DE 03 EXPEDIENTES TÉCNICOS DE INSTITUCIONES EDUCATIVAS. DISTRITO DE PIURA-PROVINCIA DE PIURA-PIURA

COMPONENTE 03:
REHABILITACIÓN DEL LOCAL DE LA INSTITUCIÓN EDUCATIVA PARCEMON SALLARRIAGA MONTEJO-DISTRITO DE PIURA-PROVINCIA PIURA-REGIÓN GRAU

UBICACION:
DEPARTAMENTO: PIURA
PROVINCIA: PIURA
DISTRITO: PIURA
C.P.: LAS VEGAS DE CIENEGUILLO SUR

CONSULTOR:
CONSORCIO EL ALGARROBO

ESPECIALIDAD:
ARQUITECTURA
PLANO:
INGRESO PRIMARIA
DETALLES
DIBUJO: XIN-VILL
ESCALA: 1/50
FECHA: AGOSTO 2018

EQUIPO DE DISEÑO:
ARQ. MARCO TRELLES
CAP I4260
JEFE DE PROYECTO:
ING. JOSE TALLEDO COVEÑAS
REVISADO:
APROBADO:

OBSERVACIONES	FECHA

LAMINA:
COMPONENTE 03
INGRESO PRIMARIA
A-44