


Marco Antonio Trelles Silva  
ARQUITECTO  
CAP N° 14260




CONSORCIO "EL ALGARROBO"  
Lushing Slatting Zurita Chung  
REPRESENTANTE COMUN  
DNI. 47802985


Jose Franklin Talledo Covenas  
CIP: 52167  
CONSULTOR C2985

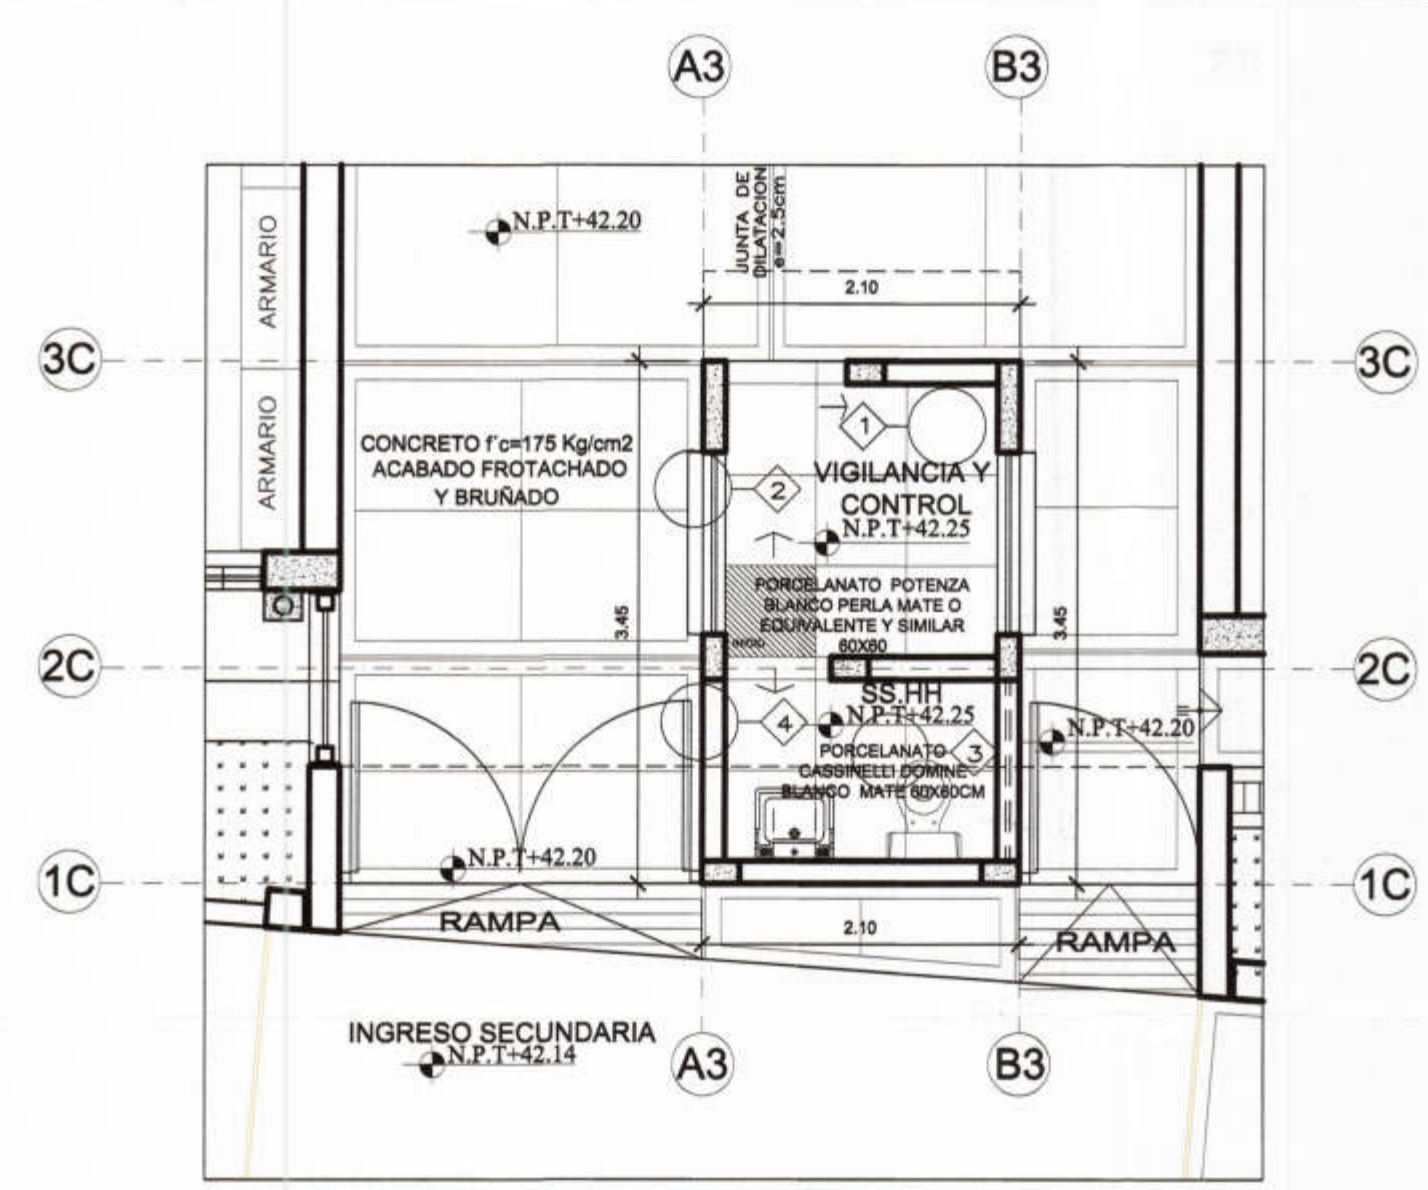


PRIMERA PLANTA  
1/50

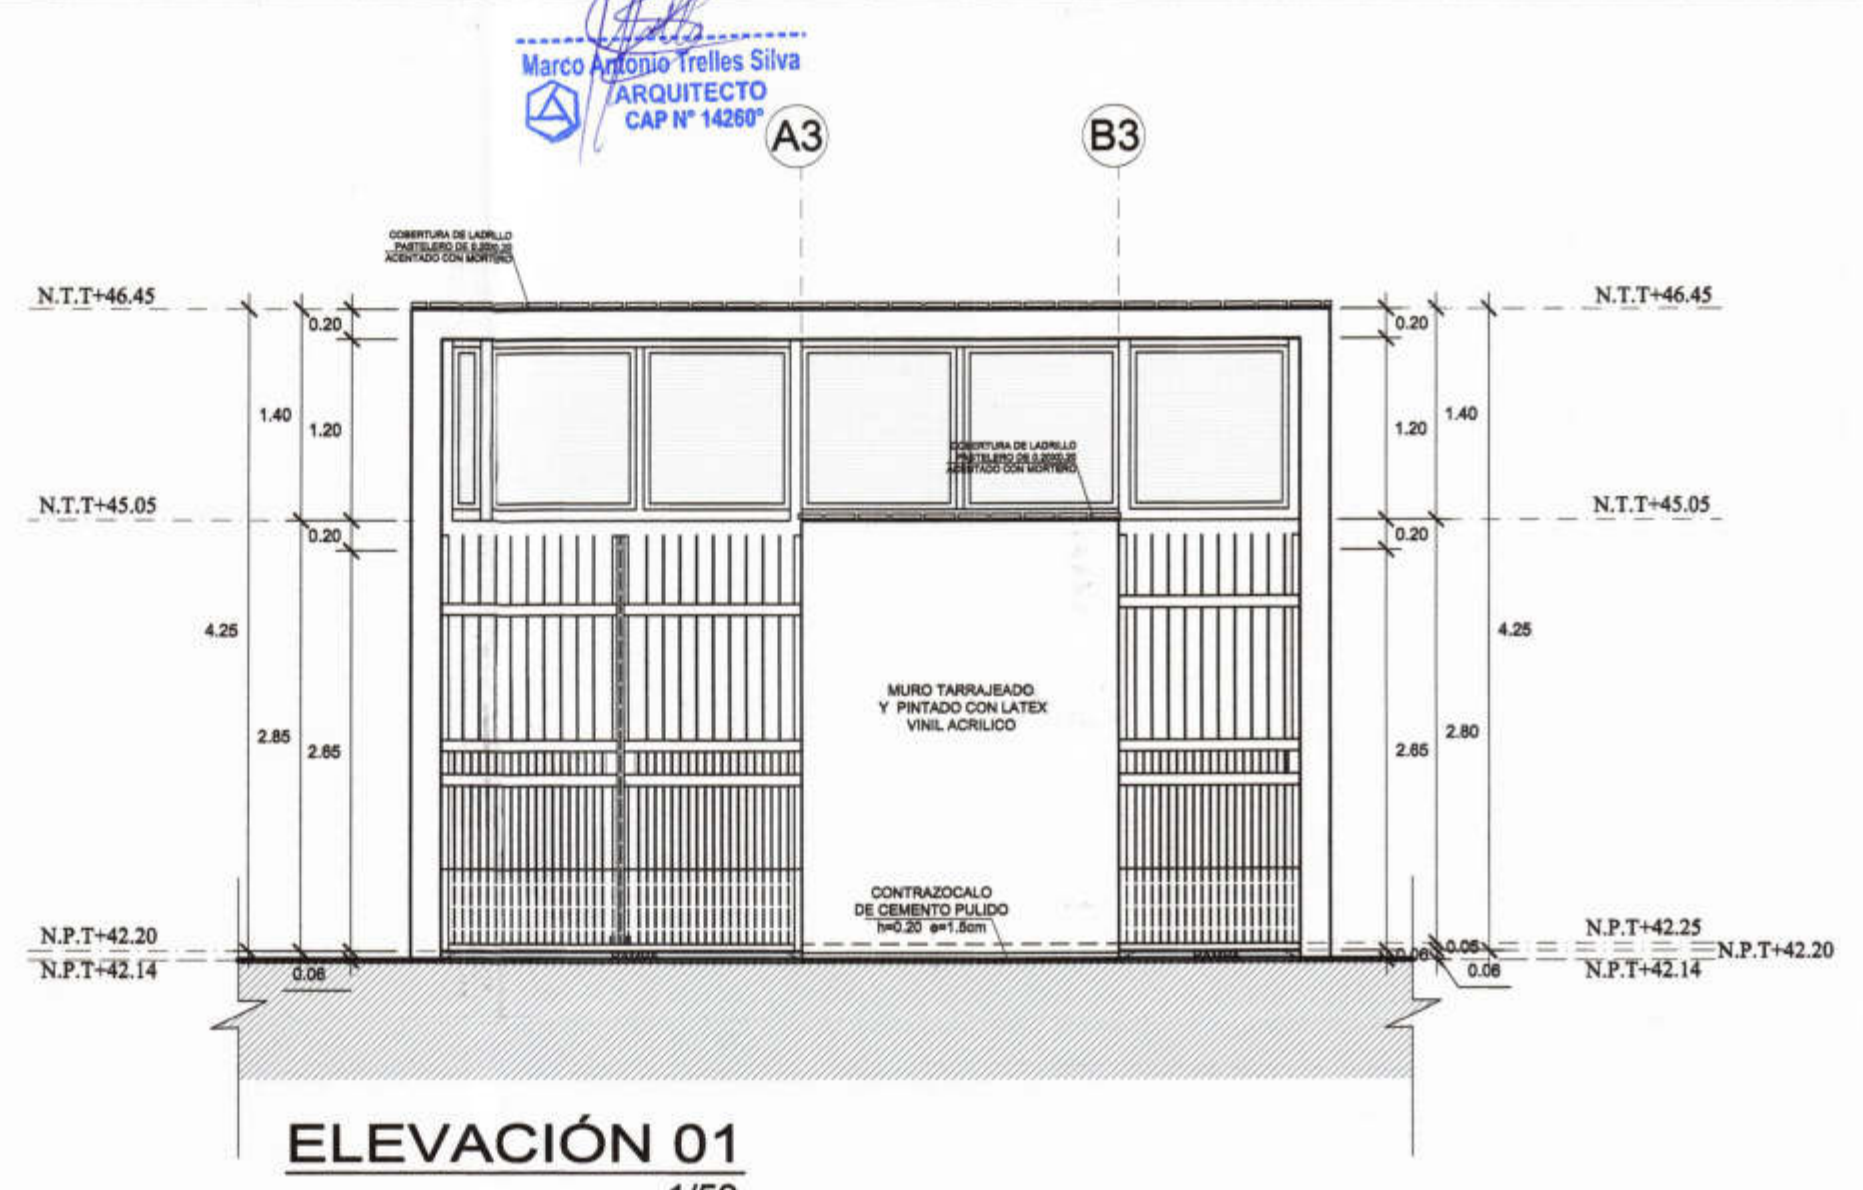


ELEVACIÓN 01  
1/50

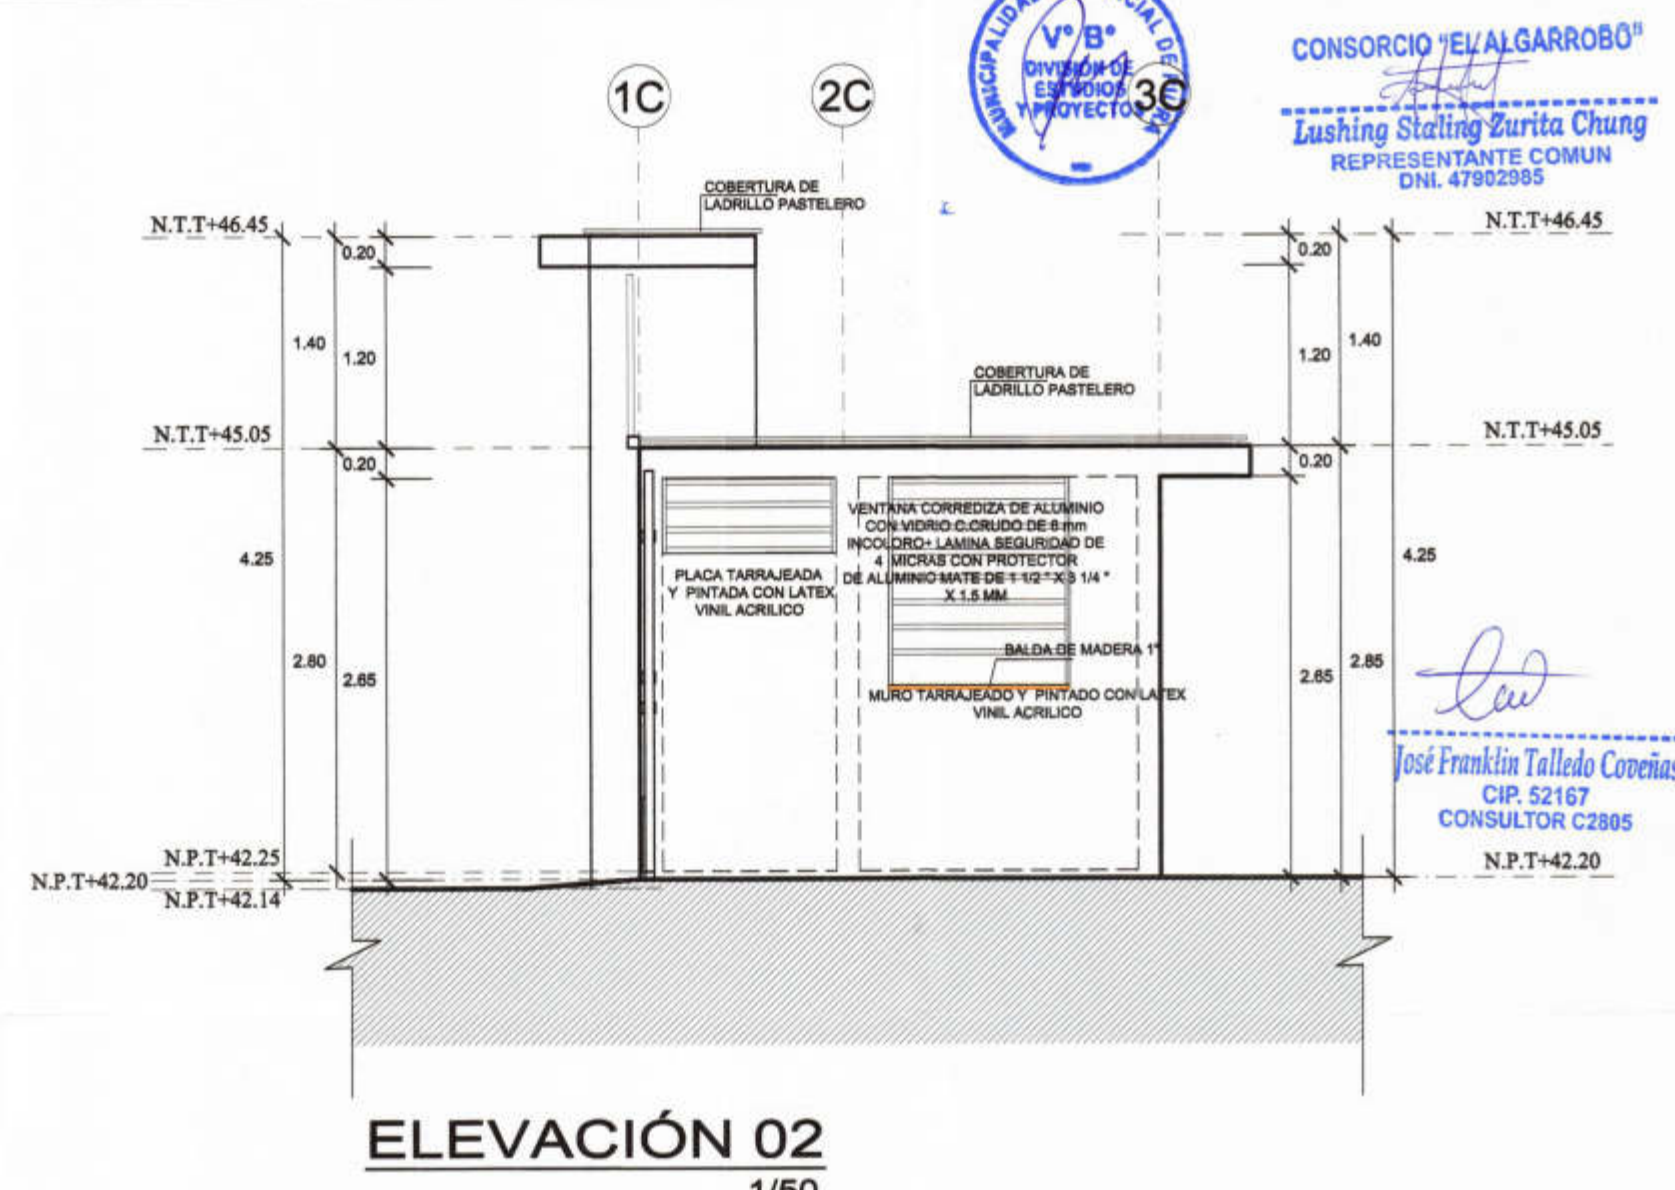


ELEVACIÓN 02  
1/50

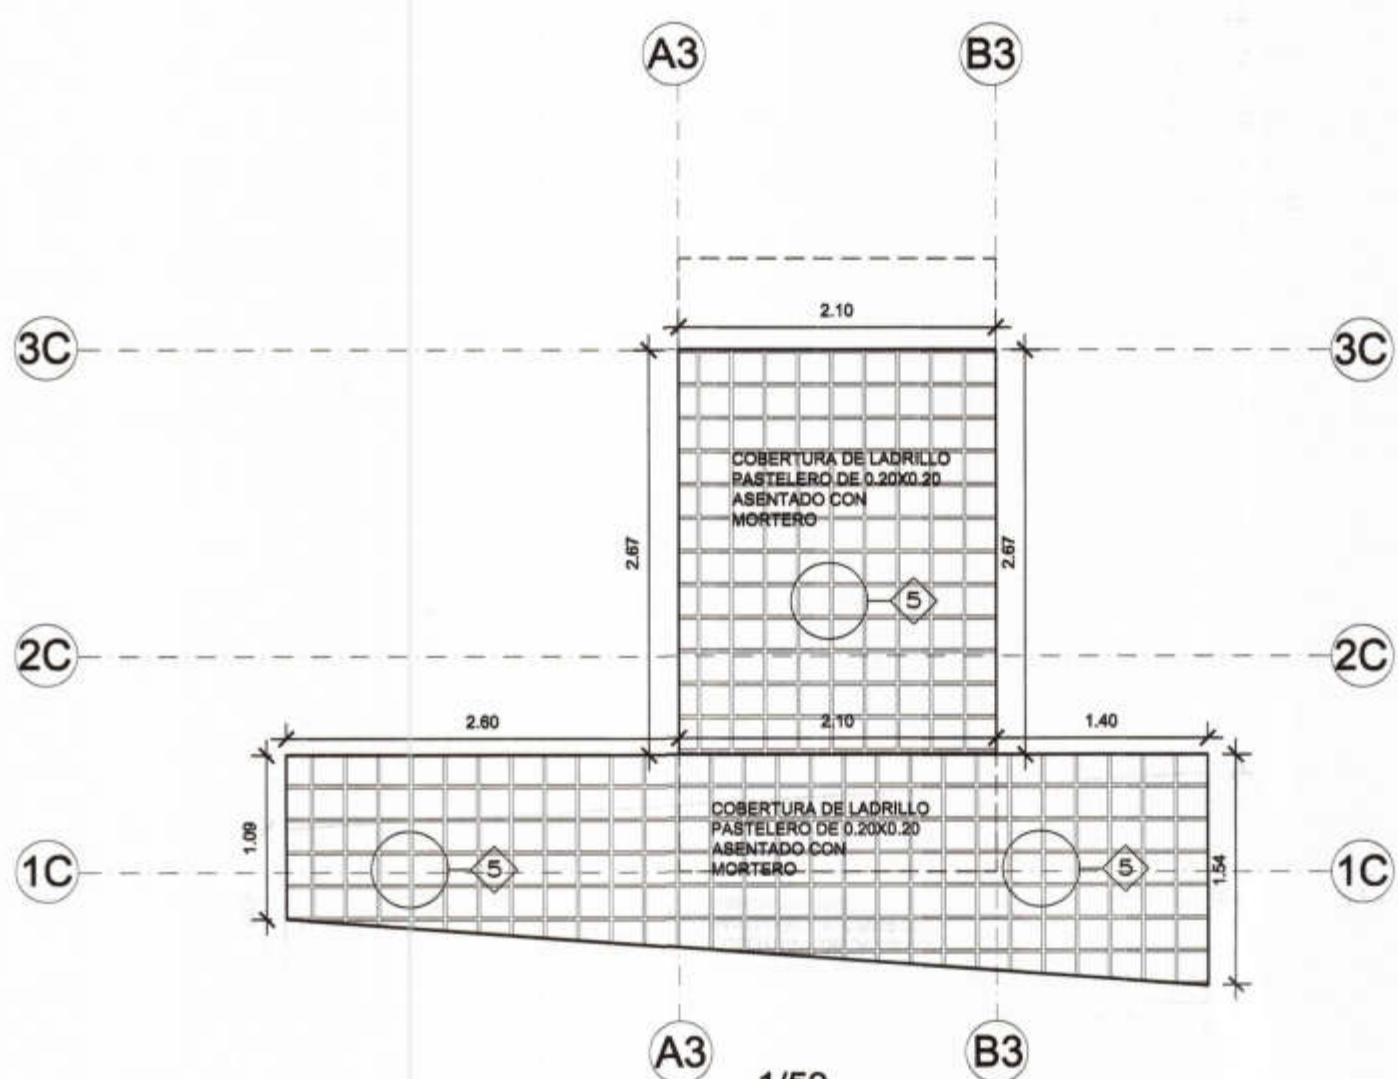


PLANTA TECHOS  
1/50

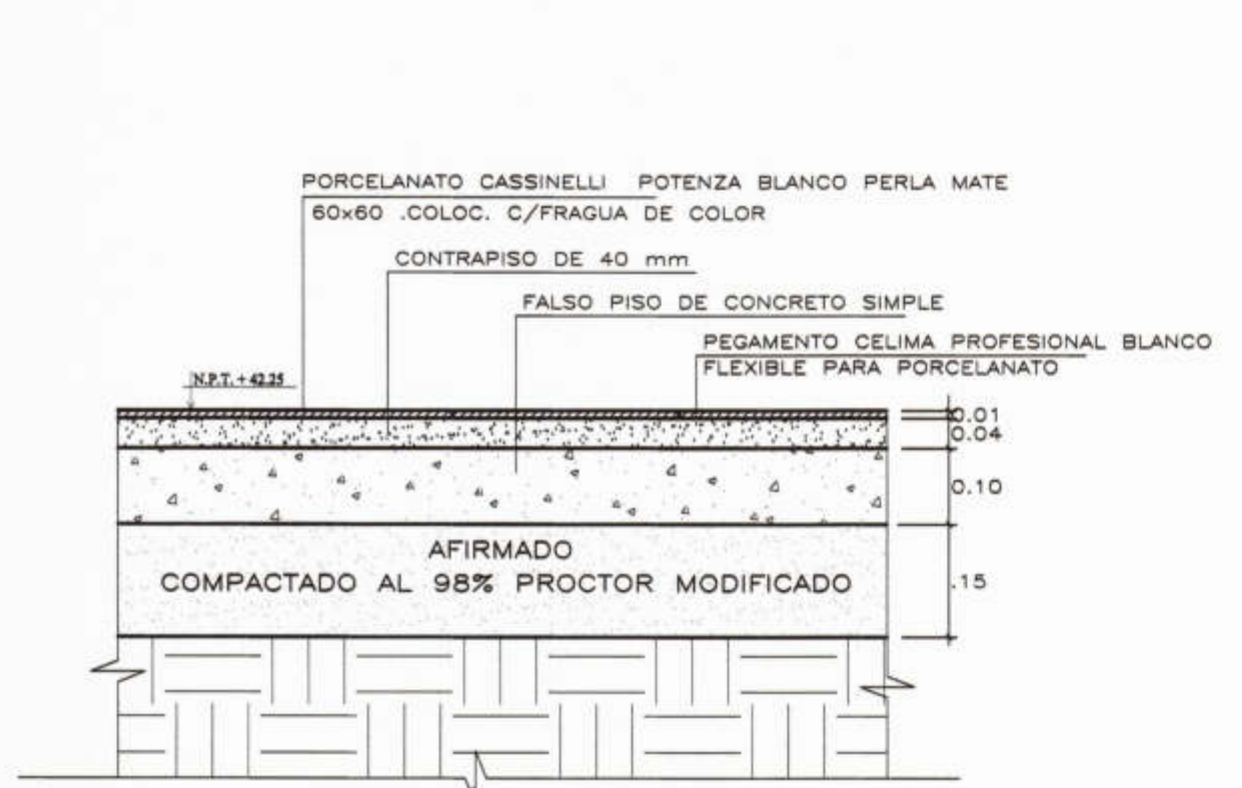


DETALLE 1  
ESCALA: 1/10

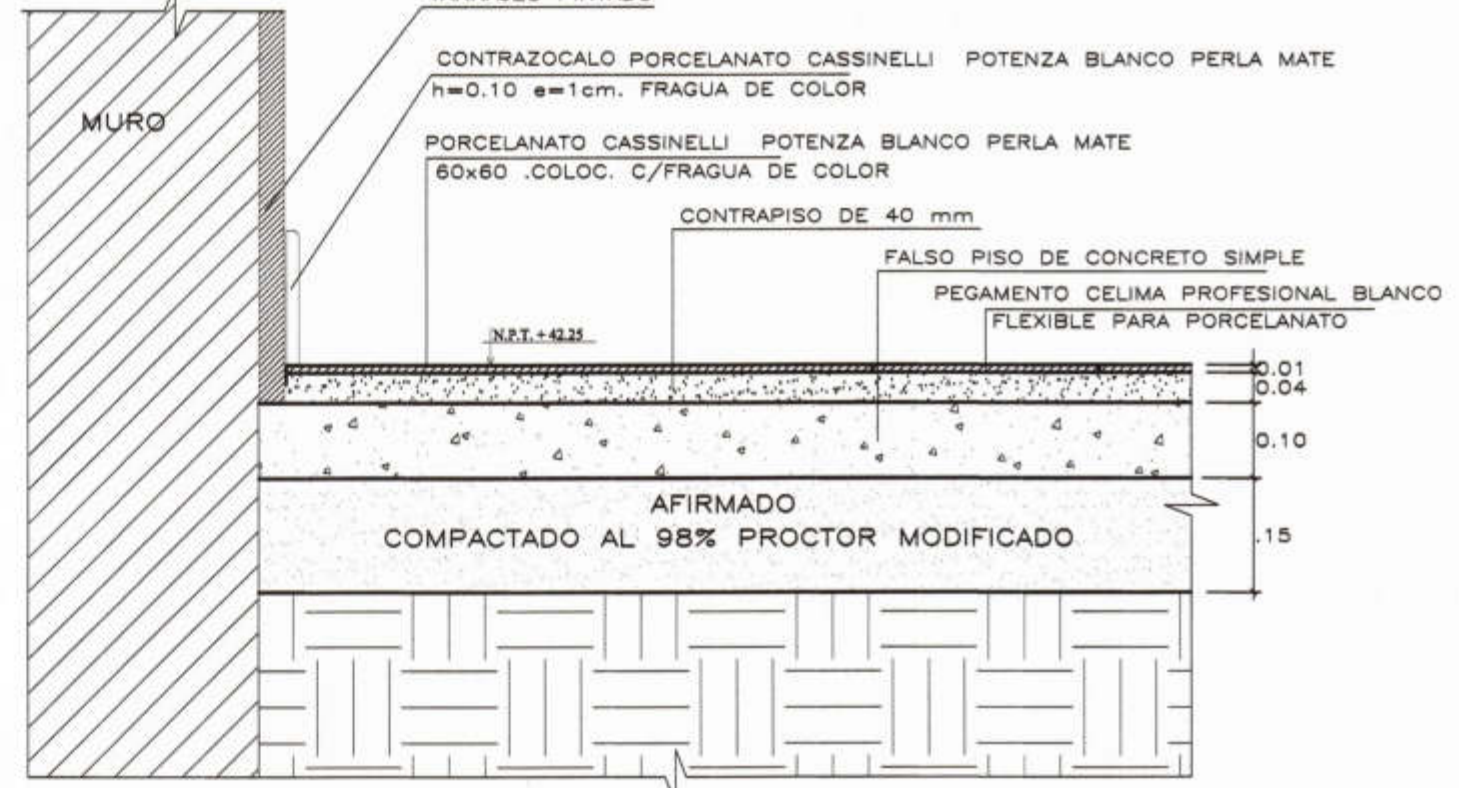


DETALLE 2  
ESCALA: 1/10

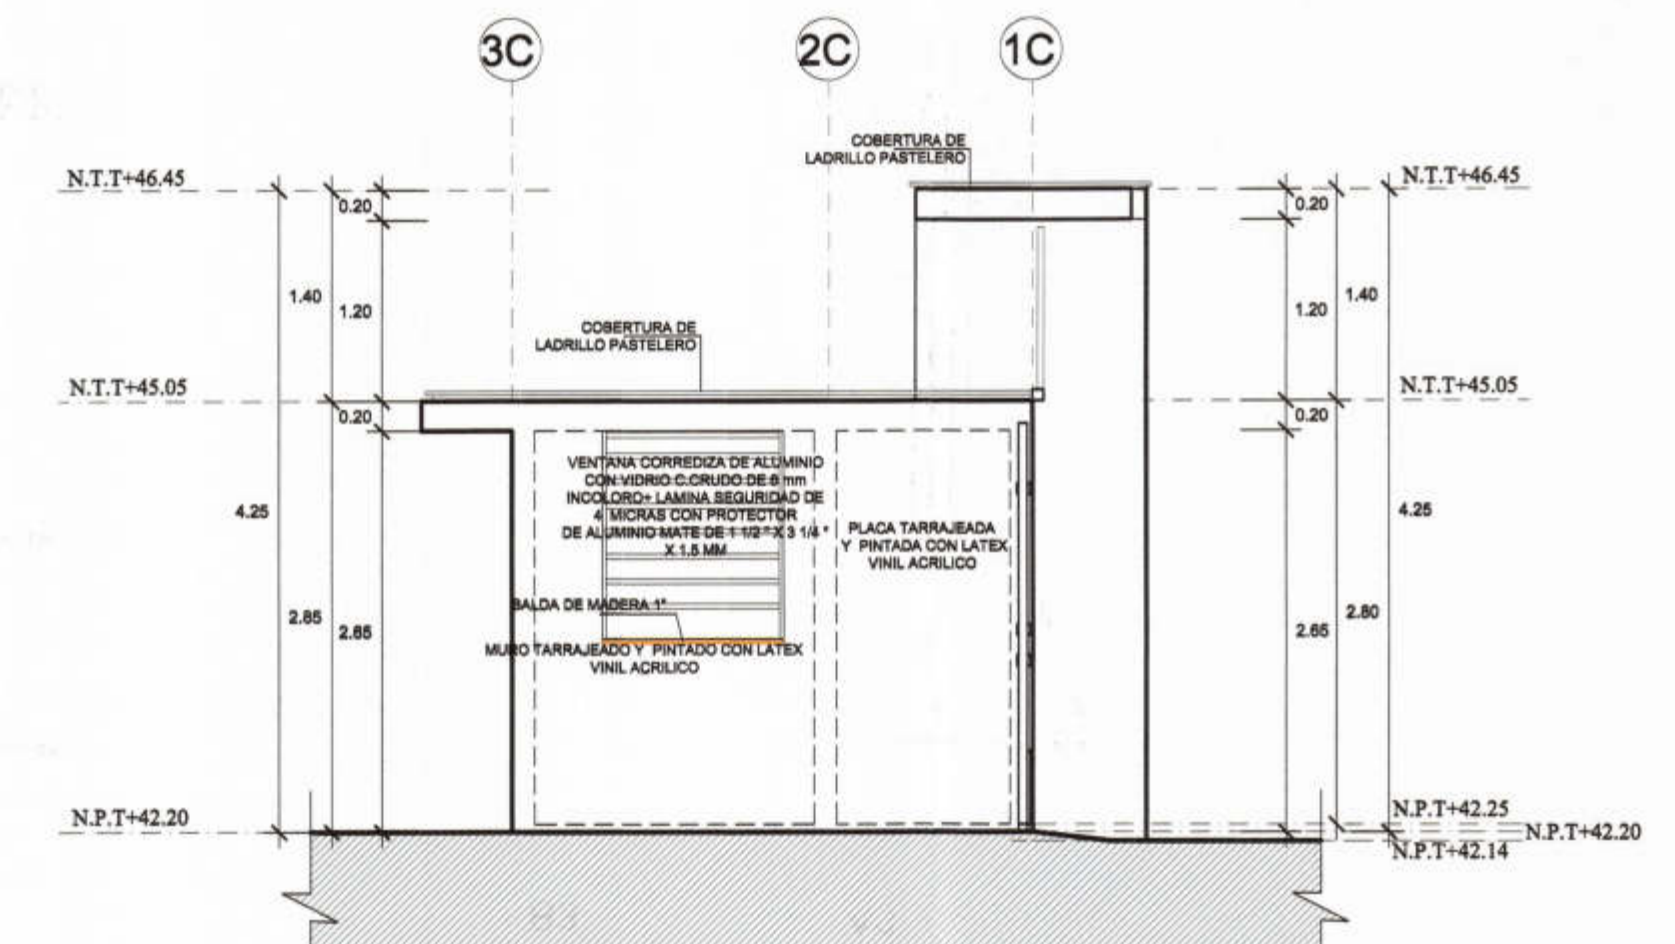


ELEVACIÓN 03  
1/50

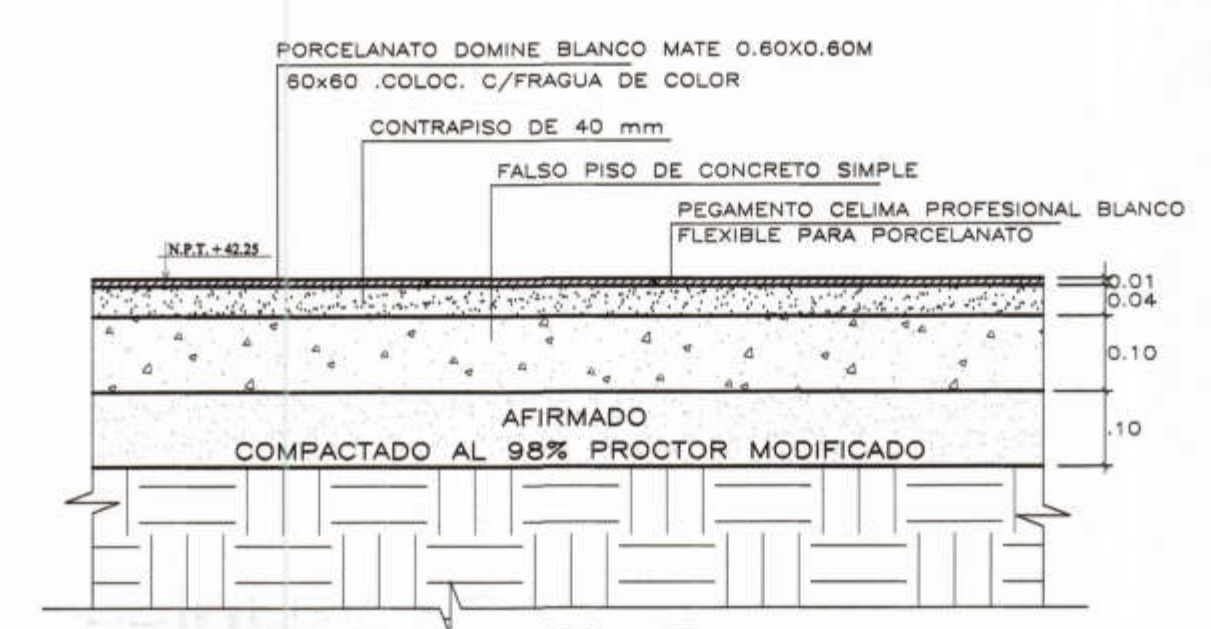


DETALLE 3  
ESCALA: 1/10

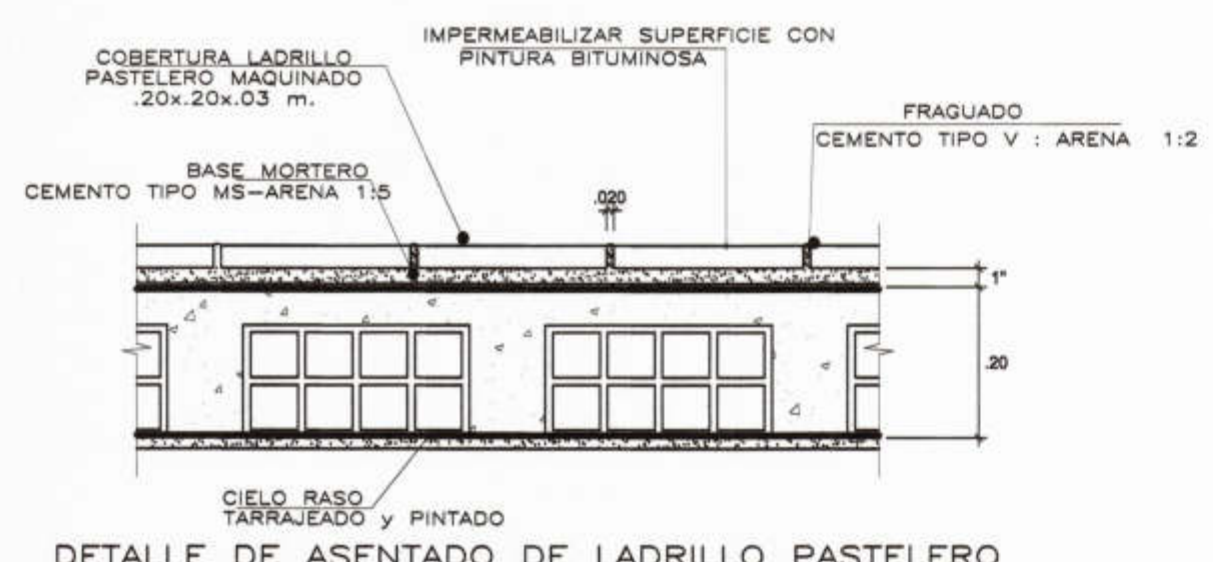

DETALLE 5  
ESCALA: 1/10

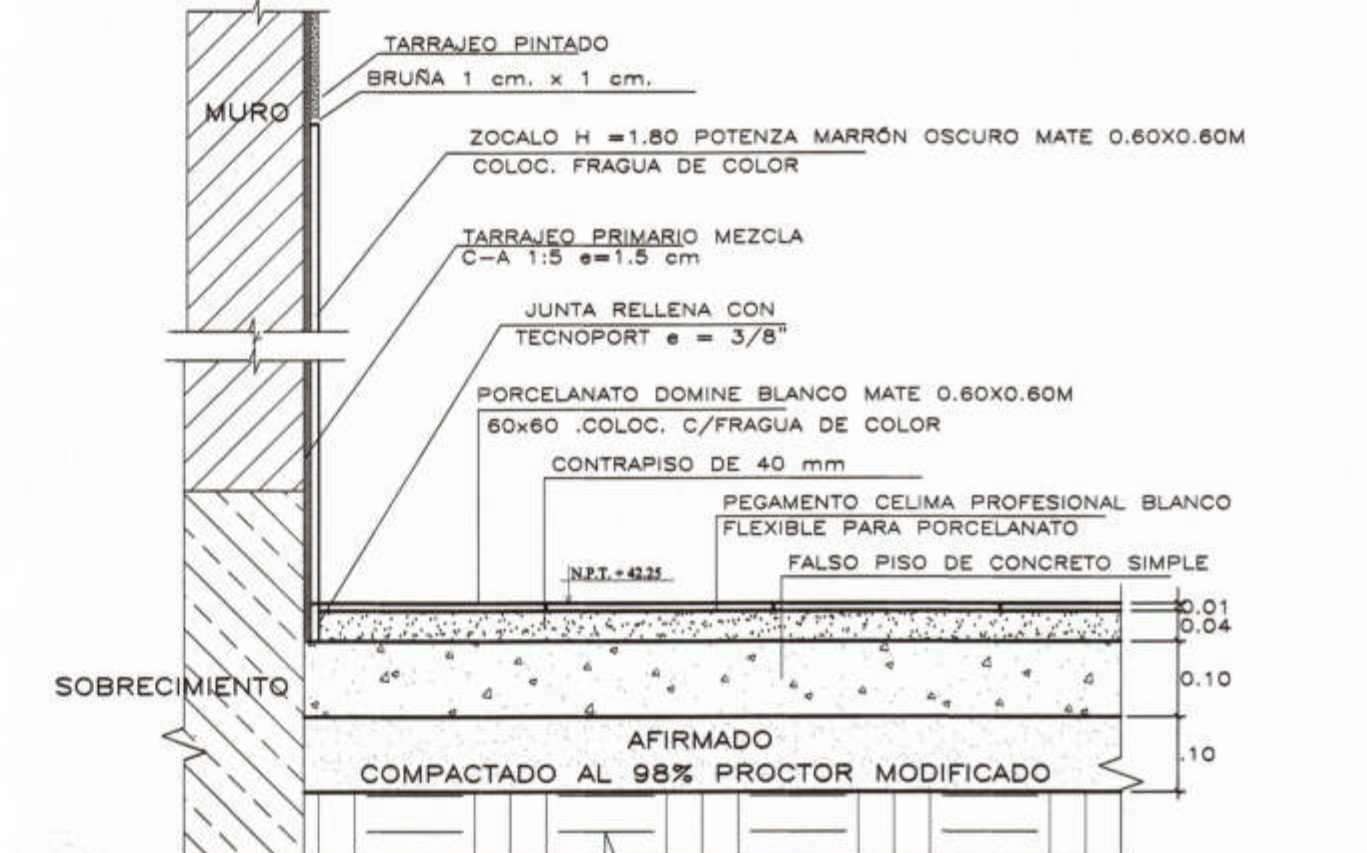

DETALLE 4  
ESCALA: 1/10

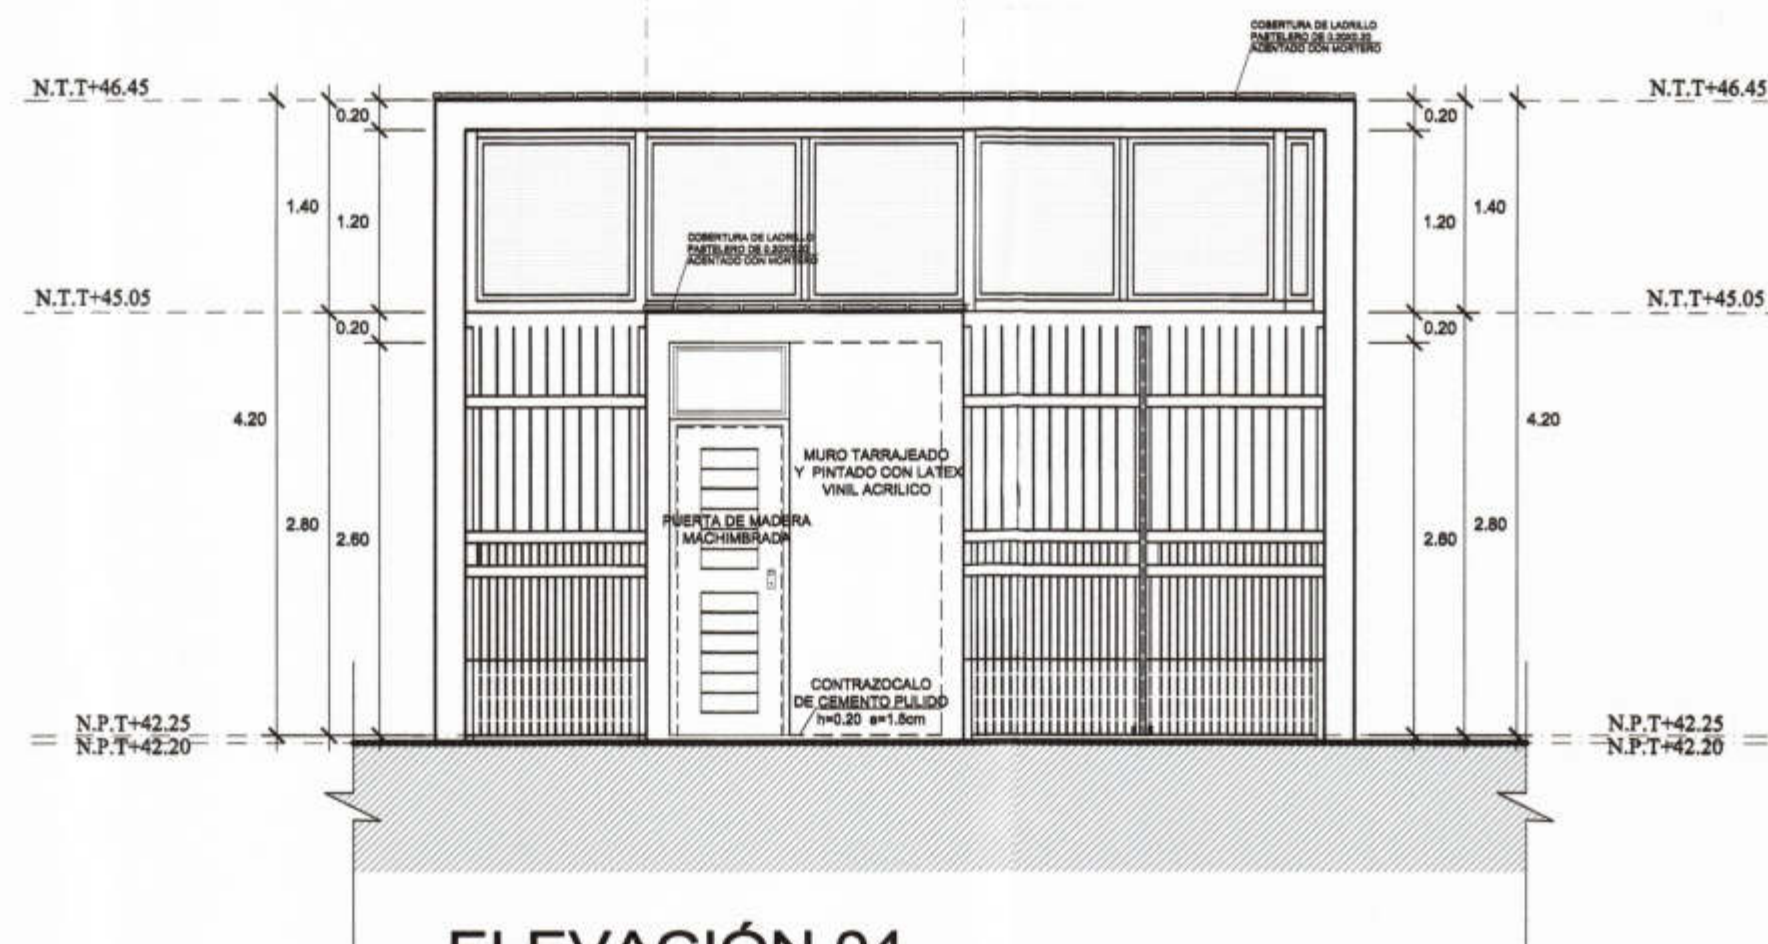

ELEVACIÓN 04  
1/50



PROYECTO :  
ELABORACIÓN DE 03 EXPEDIENTES  
TÉCNICOS DE INSTITUCIONES  
EDUCATIVAS. DISTRITO DE  
PIURA-PROVINCIA DE PIURA-PIURA

COMPONENTE 03:  
REHABILITACIÓN DEL LOCAL DE LA  
INSTITUCIÓN EDUCATIVA PARCEMON  
SALDARRIAGA MONTEJO-DISTRITO DE  
PIURA-PROVINCIA PIURA-REGIÓN GRAU

UBICACION:  
DEPARTAMENTO:PIURA  
PROVINCIA:PIURA  
DISTRITO:PIURA  
C.P.LAS VEGAS DE CIENEGUILLO SUR

CONSULTOR:  
CONSORCIO  
EL ALGARROBO

ESPECIALIDAD:  
ARQUITECTURA  
PLANO:  
INGRESO SECUNDARIA  
PLANTA PISOS-ELEVACIONES  
DIBUJO: XIN-VILL  
ESCALA: 1/50  
FECHA: AGOSTO 2018

EQUIPO DE DISEÑO:  
ARQ. MARCO TRELLES  
CAP 14260  
JEFE DE PROYECTO:  
ING. JOSE TALLEDO COVENAS  
REVISADO:  
APROBADO:

OBSERVACIONES	FECHA

LAMINA:  
COMPONENTE 03  
INGRESO SECUNDARIA  
A-46