
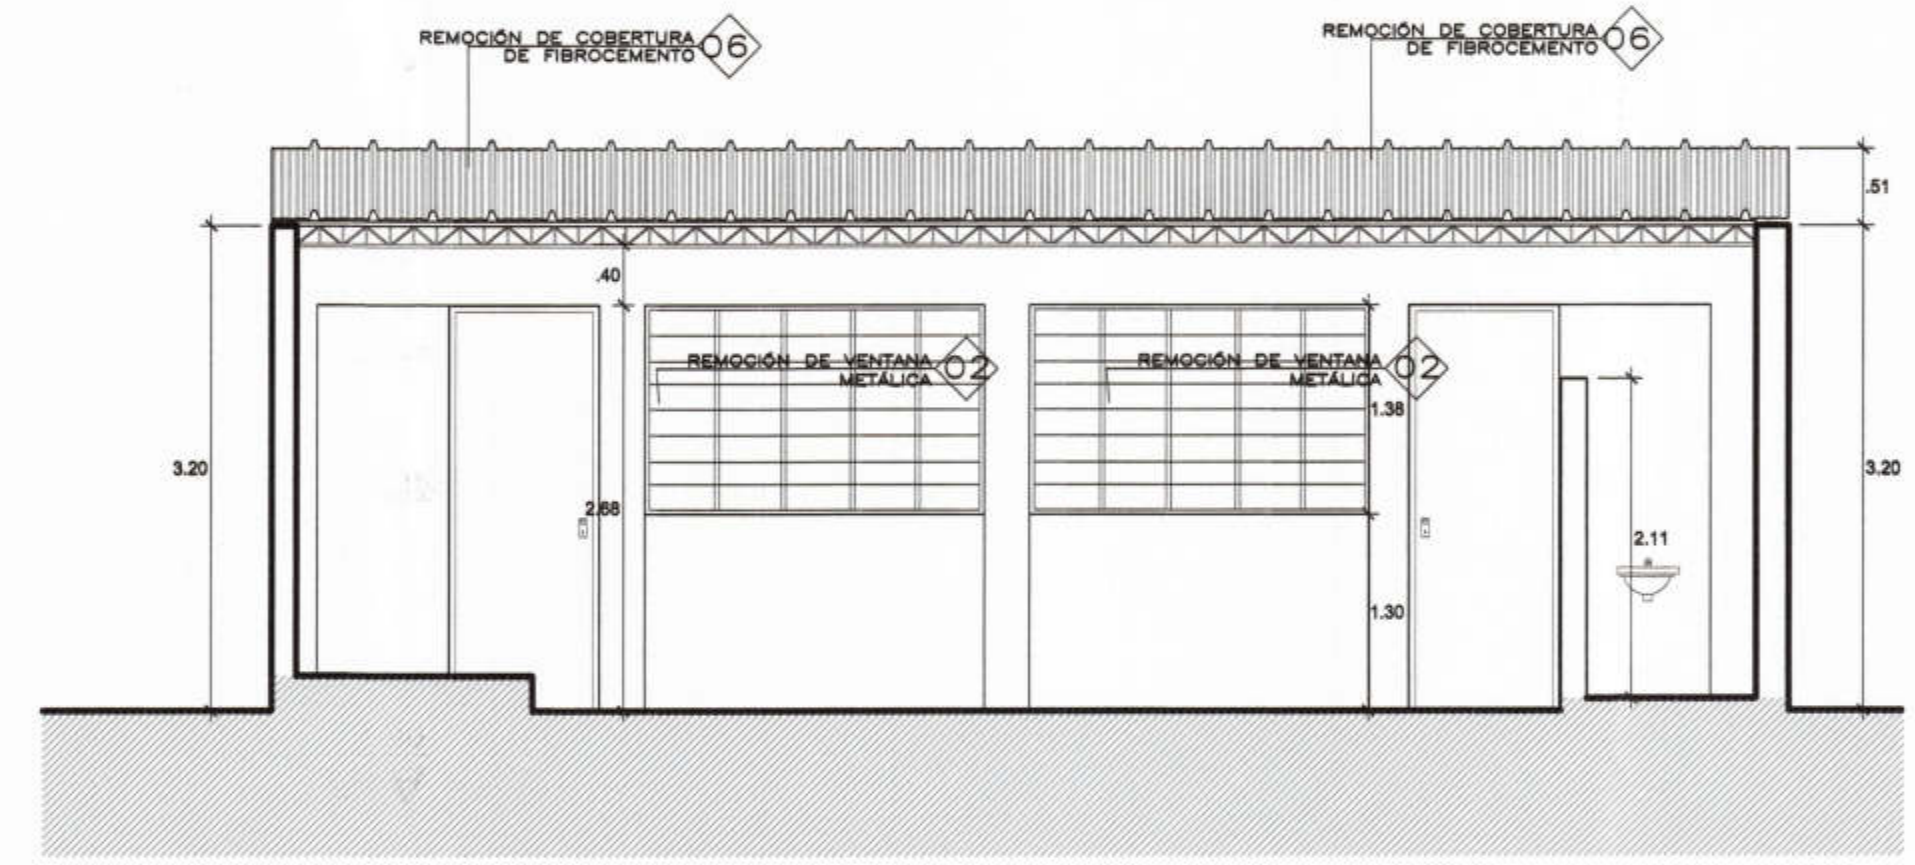



PRIMERA PLANTA-BLOQUE 03 A DEMOLER  
1/50

**PARTIDAS EMPLEADAS EN ACONDICIONAMIENTO TRABAJOS PRELIMINARES**


ITEM	DESCRIPCION
00	REMOCCIONES
01	DE PUERTA METALICA (incluye hoja y marcos ).
02	DE VENTANA METALICA (incluye hoja y marcos ).
03	DE PUERTA DE MADERA EN CUBICULOS SS.HH (incluye hoja y marcos ).
03A	DE PORTON METALICO (incluye hoja y marcos ).
04	DE APARATOS SANITARIOS(INODORO-LAVATORIO)
05	DE COBERTURA - PLANCHA DE CALAMINA
06	DE COBERTURA DE PLANCHA FIBROCEMENTO COLOR GRIS
07	DE VIGAS DE MADERA
08	DE TUALER DE FIERRO CORRUGADO.
09	DE TUALER METALICO
10	DE PARANTE TUBO METALICO
10A	DE VIGUETA DE TUBO METALICO
00	DEMOLICIONES
11	DE PISO DE CEMENTO PULIDO INCLUIDO FALSO PISO
12	DE PISO DE CEMENTO FROTACHADO
13	DE PISO CERAMICO Y/O PORCELANATO NACIONAL INCLUIDO FALSO PISO
14	DE VEREDA DE CONCRETO ACAB. FROTACHADO (ANCHO 1.00 m)
15	DE MURO DE LADRILLO CARAVISTA
16	DE MURO DE LADRILLO TARRAJEADO Y PINTADO
17	DE MESA DE CONCRETO
18	DE PODO DE CONCRETO
19	DE CLOSET CONCRETO
20	DE VIGA Y/O COLUMNA DE CONCRETO
21	DE LAVADERO DE CONCRETO
22	DE CISTERNA DE CONCRETO

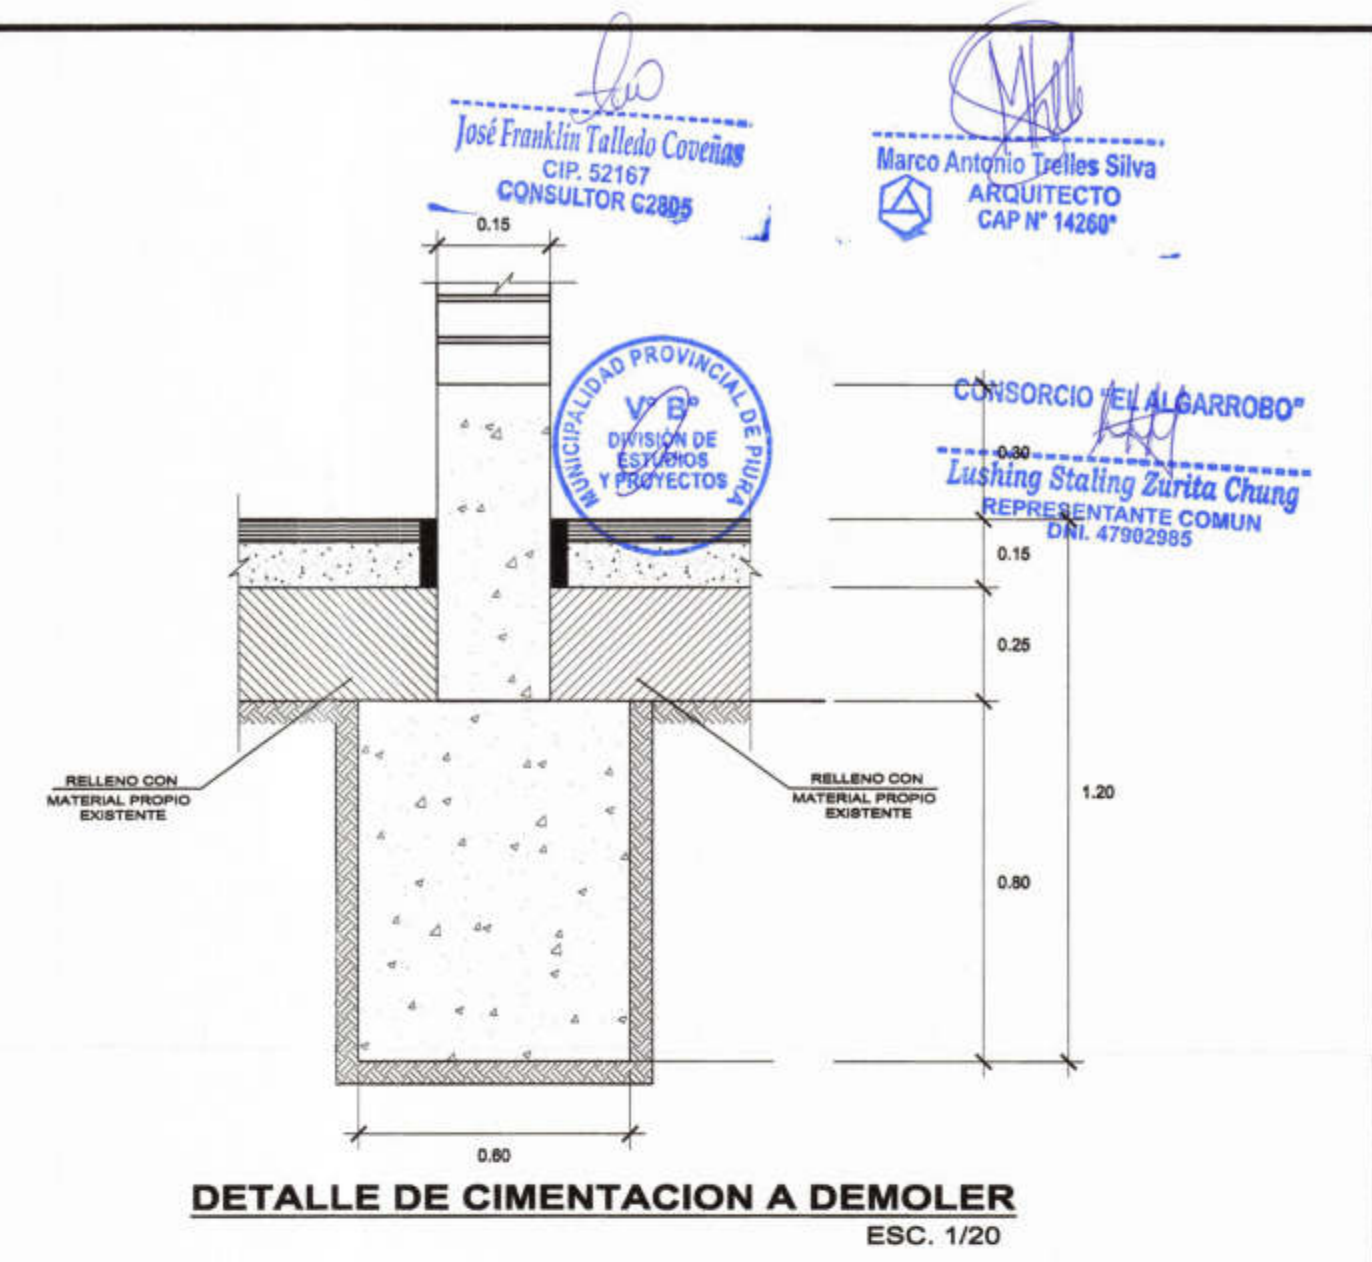

CORTE A-A  
1/50

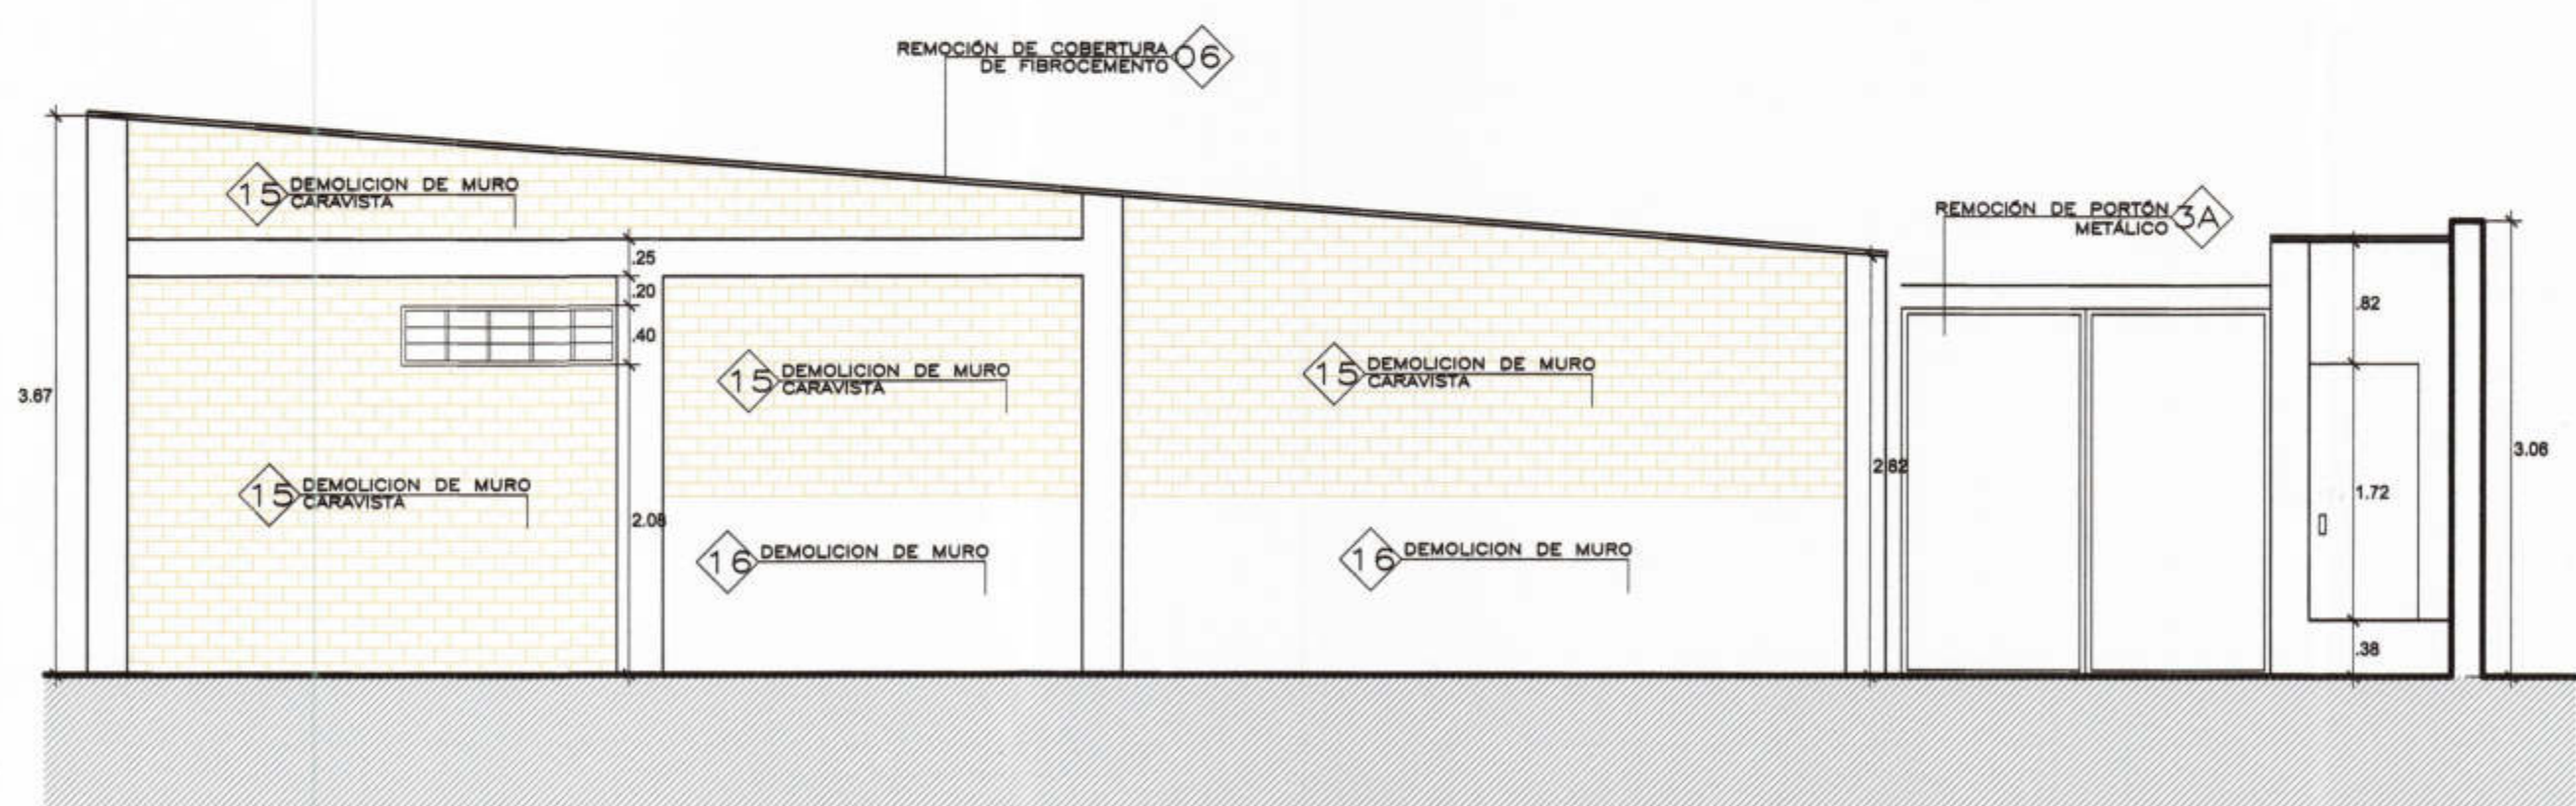

ELEVACION 01  
1/50

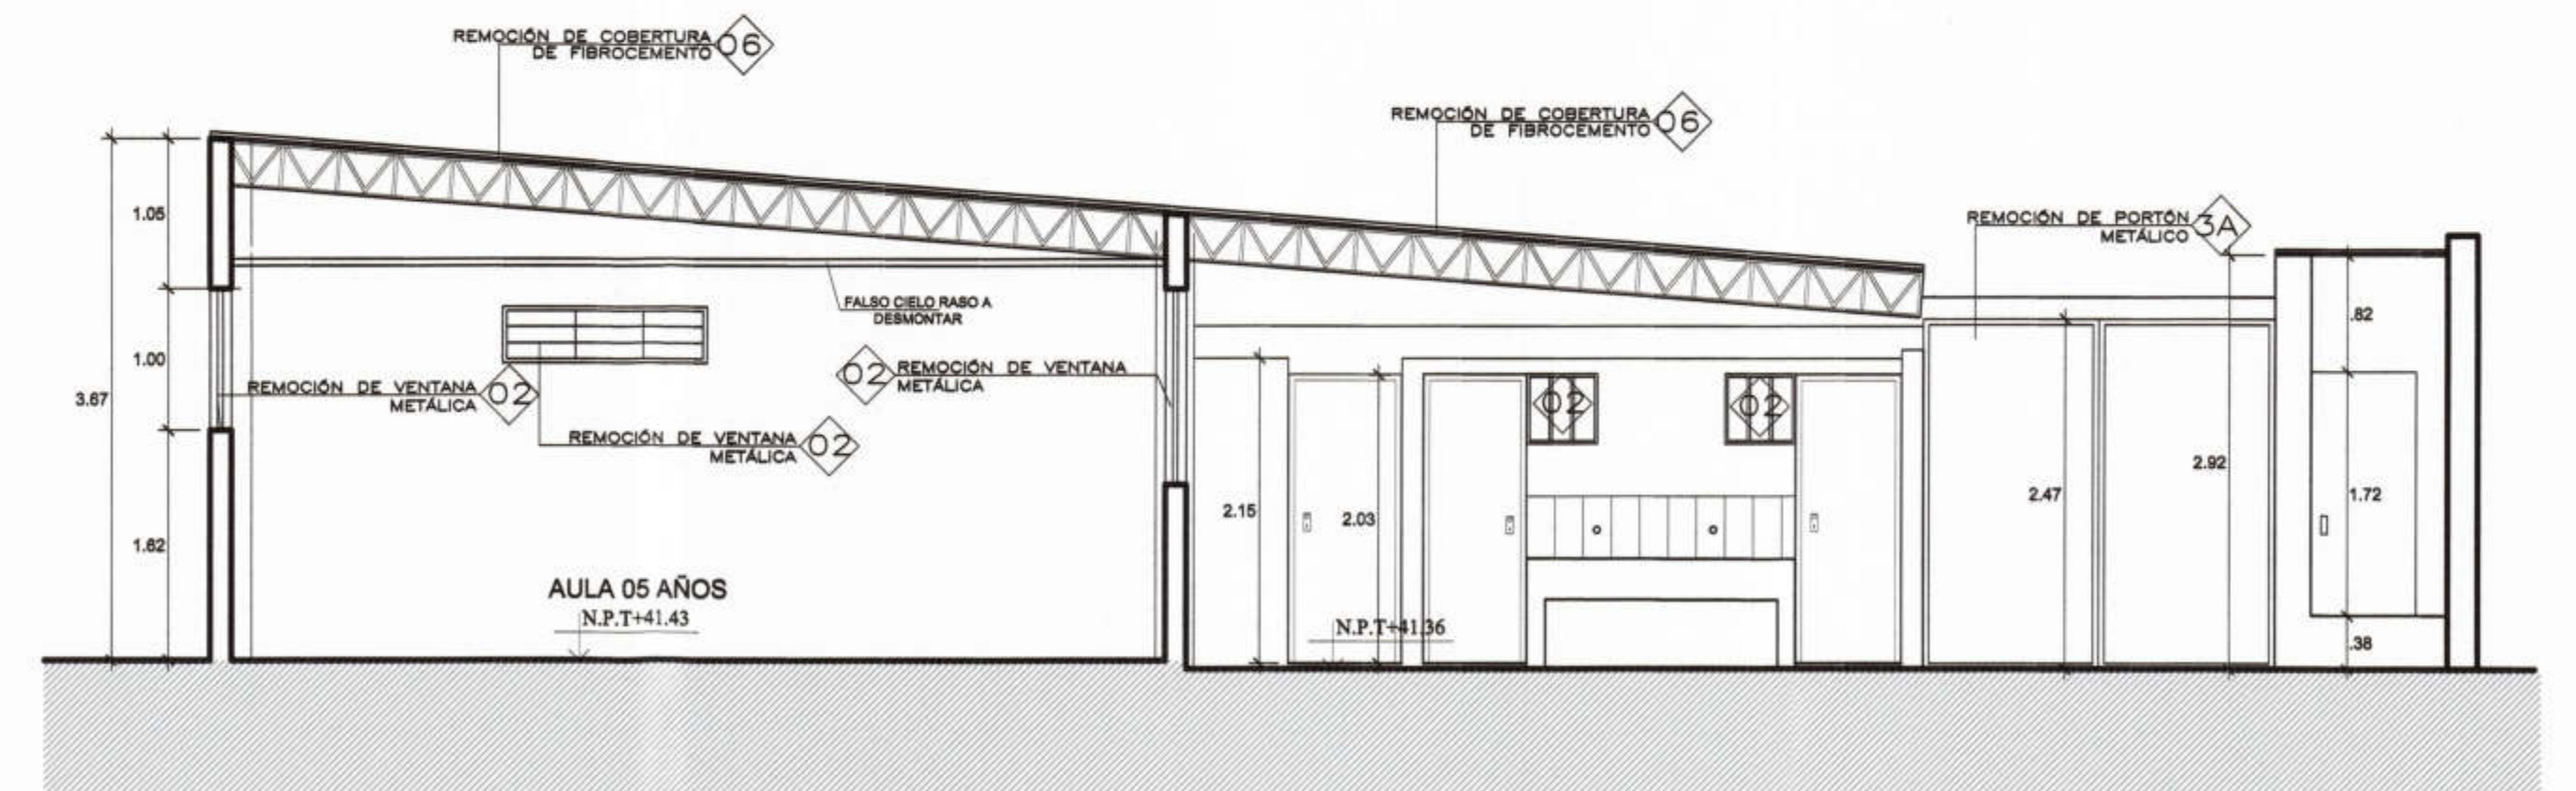

CORTE B-B  
1/50

 <p>MUNICIPALIDAD PROVINCIAL DE PIURA</p>	<p>PROYECTO : ELABORACIÓN DE 03 EXPEDIENTES TÉCNICOS DE INSTITUCIONES EDUCATIVAS, DISTRITO DE PIURA-PROVINCIA DE PIURA-PIURA</p>	<p>COMPONENTE 03: REHABILITACIÓN DEL LOCAL DE LA INSTITUCIÓN EDUCATIVA PARCEMON SILDARRIAGA-DISTRITO DE PIURA-PROVINCIA PIURA-REGIÓN GRAU</p>	<p>UBICACION: DEPARTAMENTO:PIURA PROVINCIA:PIURA DISTRITO:PIURA SECTOR:PACHITEA</p>	<p>CONSULTOR: CONSORCIO EL ALGARROBO</p>	<p>ESPECIALIDAD: ARQUITECTURA</p>	<p>EQUIPO DE DISEÑO: ARQ. MARCO TRELLES CAP 14260</p>	<p>OBSERVACIONES</p>	<p>FECHA</p>	<p>LAMINA: COMPONENTE 03 ARQUITECTURA <b>ID-04</b></p>
	<p>PLANO: BLOQUE 03-DEMOLICIÓN PRIMERA PLANTA-CORTES Y ELEVACIONES</p>	<p>JEFE DE PROYECTO: ING. JOSE TALLEDO COVAÑAS</p>	<p>REVISADO:</p>	<p>DIBUJO: XIN-VILL</p>	<p>ESCALA: 1/50</p>	<p>FECHA: JULIO 2018</p>	<p>APROBADO:</p>	<p>FECHA</p>	<p>FECHA</p>