CONSORCIO "EL ALGARROBO"
Lusbing Stalling Zarita Chang
REPRESENTANTE COMUN
DNI. 47902968

José Franklin Talledo Coveñas
CIP. 52167
CONSULTOR C2805

Marco Antonio Trelles Silva
ARQUITECTO
CAP N° 14260

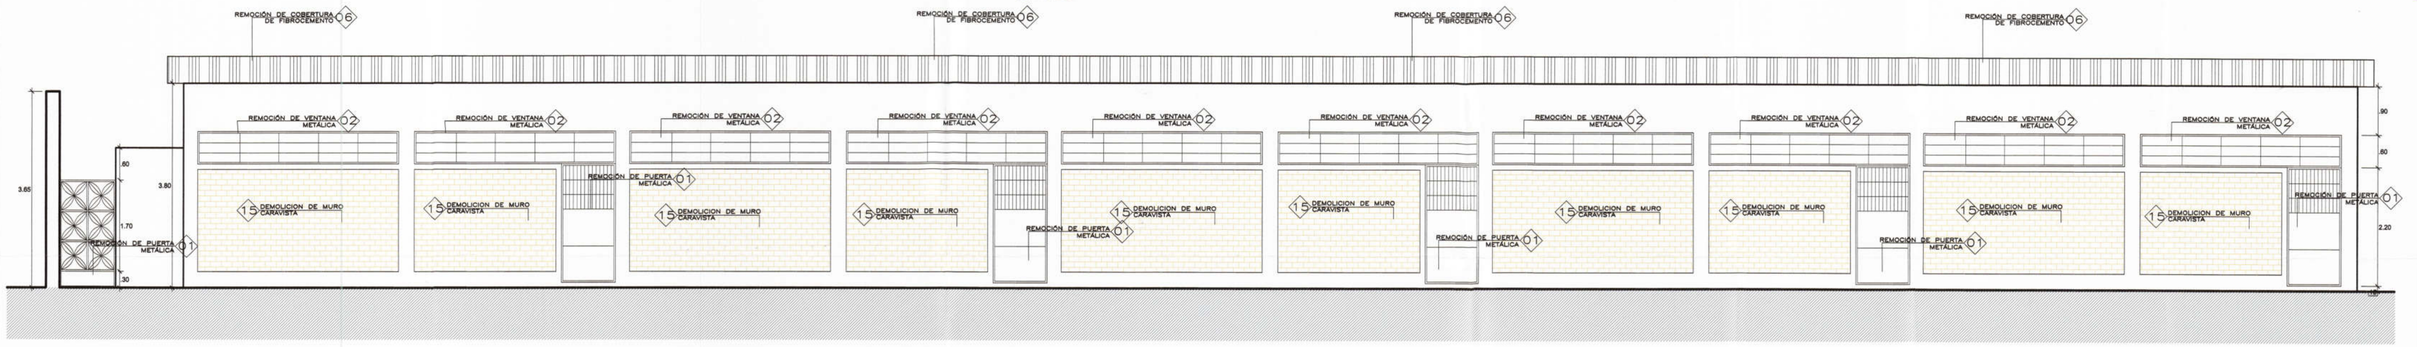

ELEVACION 01
1/50

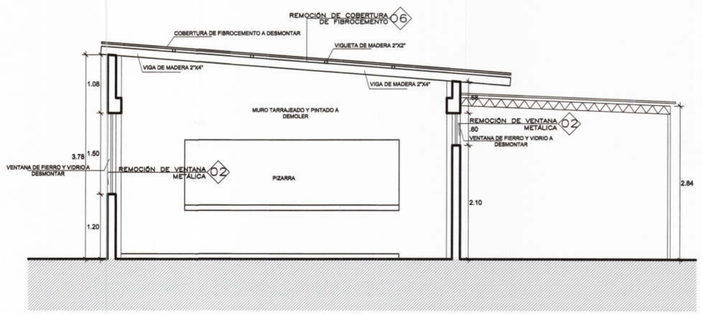

CORTE B-B
1/50

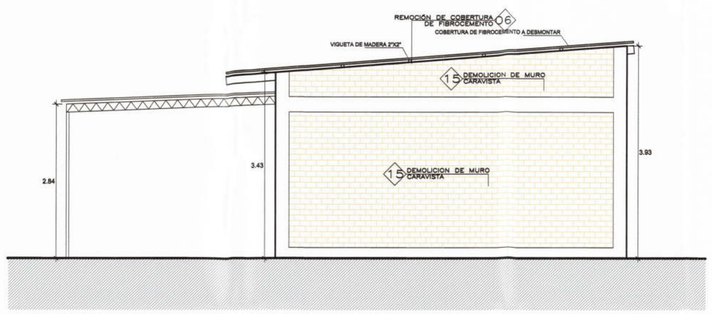

ELEVACION 02
1/50

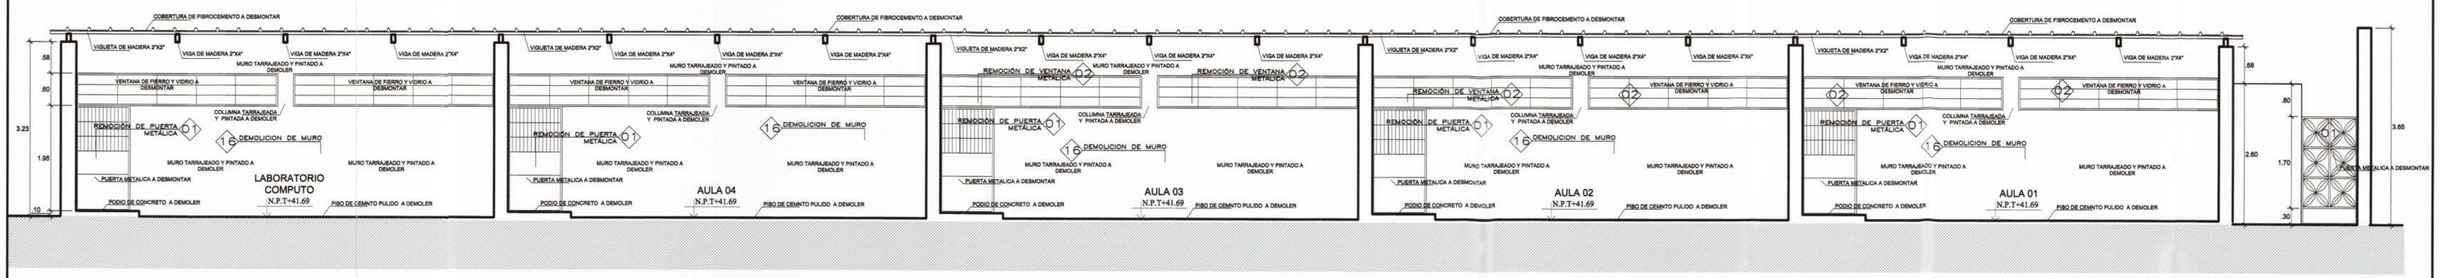

CORTE C-C
1/50

MUNICIPALIDAD PROVINCIAL DE PIURA

PROYECTO :
ELABORACIÓN DE 03 EXPEDIENTES TÉCNICOS DE INSTITUCIONES EDUCATIVAS,DISTRITO DE PIURA-PROVINCIA DE PIURA-PIURA

COMPONENTE 03:
REHABILITACIÓN DEL LOCAL DE LA INSTITUCIÓN EDUCATIVA PARCEMON SALDARRIAGA-DISTRITO DE PIURA-PROVINCIA PIURA-REGIÓN GRAU

UBICACION:
DEPARTAMENTO:PIURA
PROVINCIA:PIURA
DISTRITO:PIURA
SECTOR:PACHITEA

CONSULTOR:
CONSORCIO EL ALGARROBO

ESPECIALIDAD:
ARQUITECTURA

PLANO:
BLOQUE 05-DEMOLICIÓN PRIMERA PLANTA-CORTES Y ELEVACIONES

DIBUJO: XIN-VILL | ESCALA: 1/50 | FECHA: JULIO 2019

EQUIPO DE DISEÑO:
ARQ. MARCO TRELLES CAP 14260

JEFE DE PROYECTO: ING. JOSE TALLEDO COVEÑAS

REVISADO:

APROBADO:

OBSERVACIONES	FECHA

LAMINA:
COMPONENTE 03 ARQUITECTURA
ID-07