
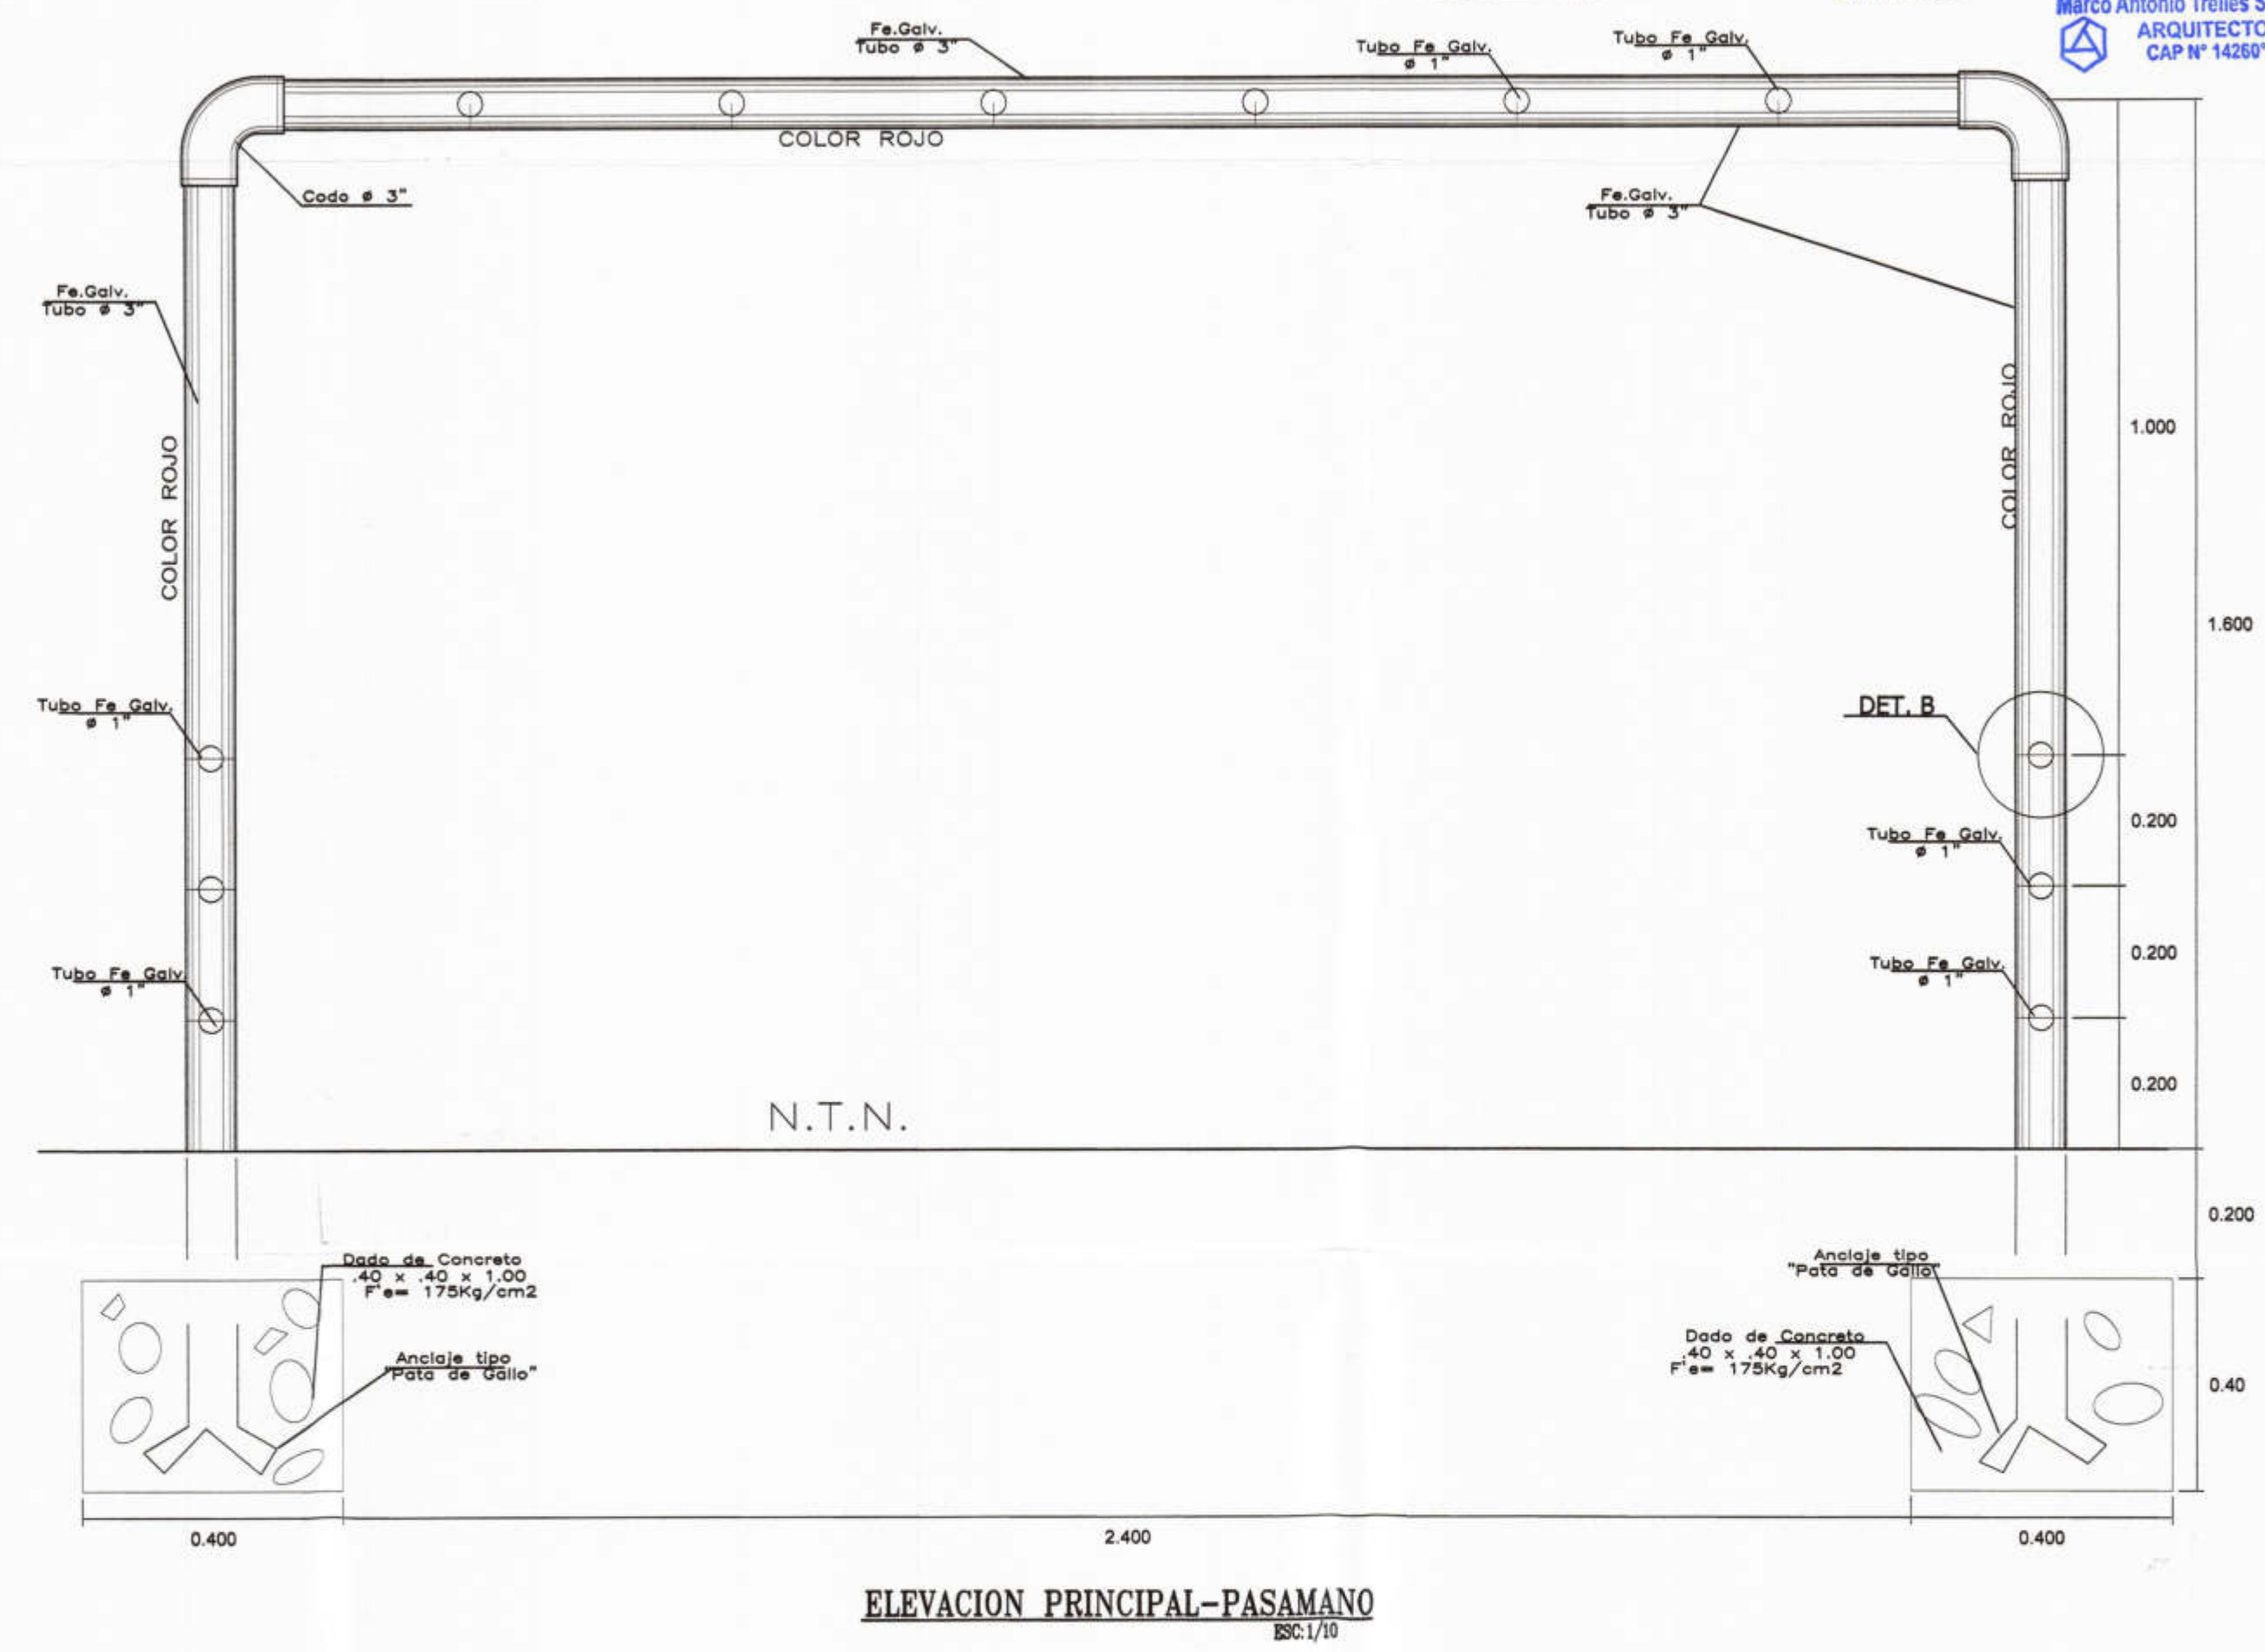


### TROMPO GIRATORIO CON SOMBRILLA

CANTIDAD 02

De 1.50m de diámetro, confeccionado en tubo negro de 3/4" x 2mm pintado con esmalte en diferentes colores o al escoger, asientos y respaldar acolchados con espuma de 2" y forrado en carpa lona en 4 colores (amarillo, rojo, verde y azul), la sombrilla forrada con lino plastificado en 4 colores, con capacidad para 8 niños debidamente sentados.

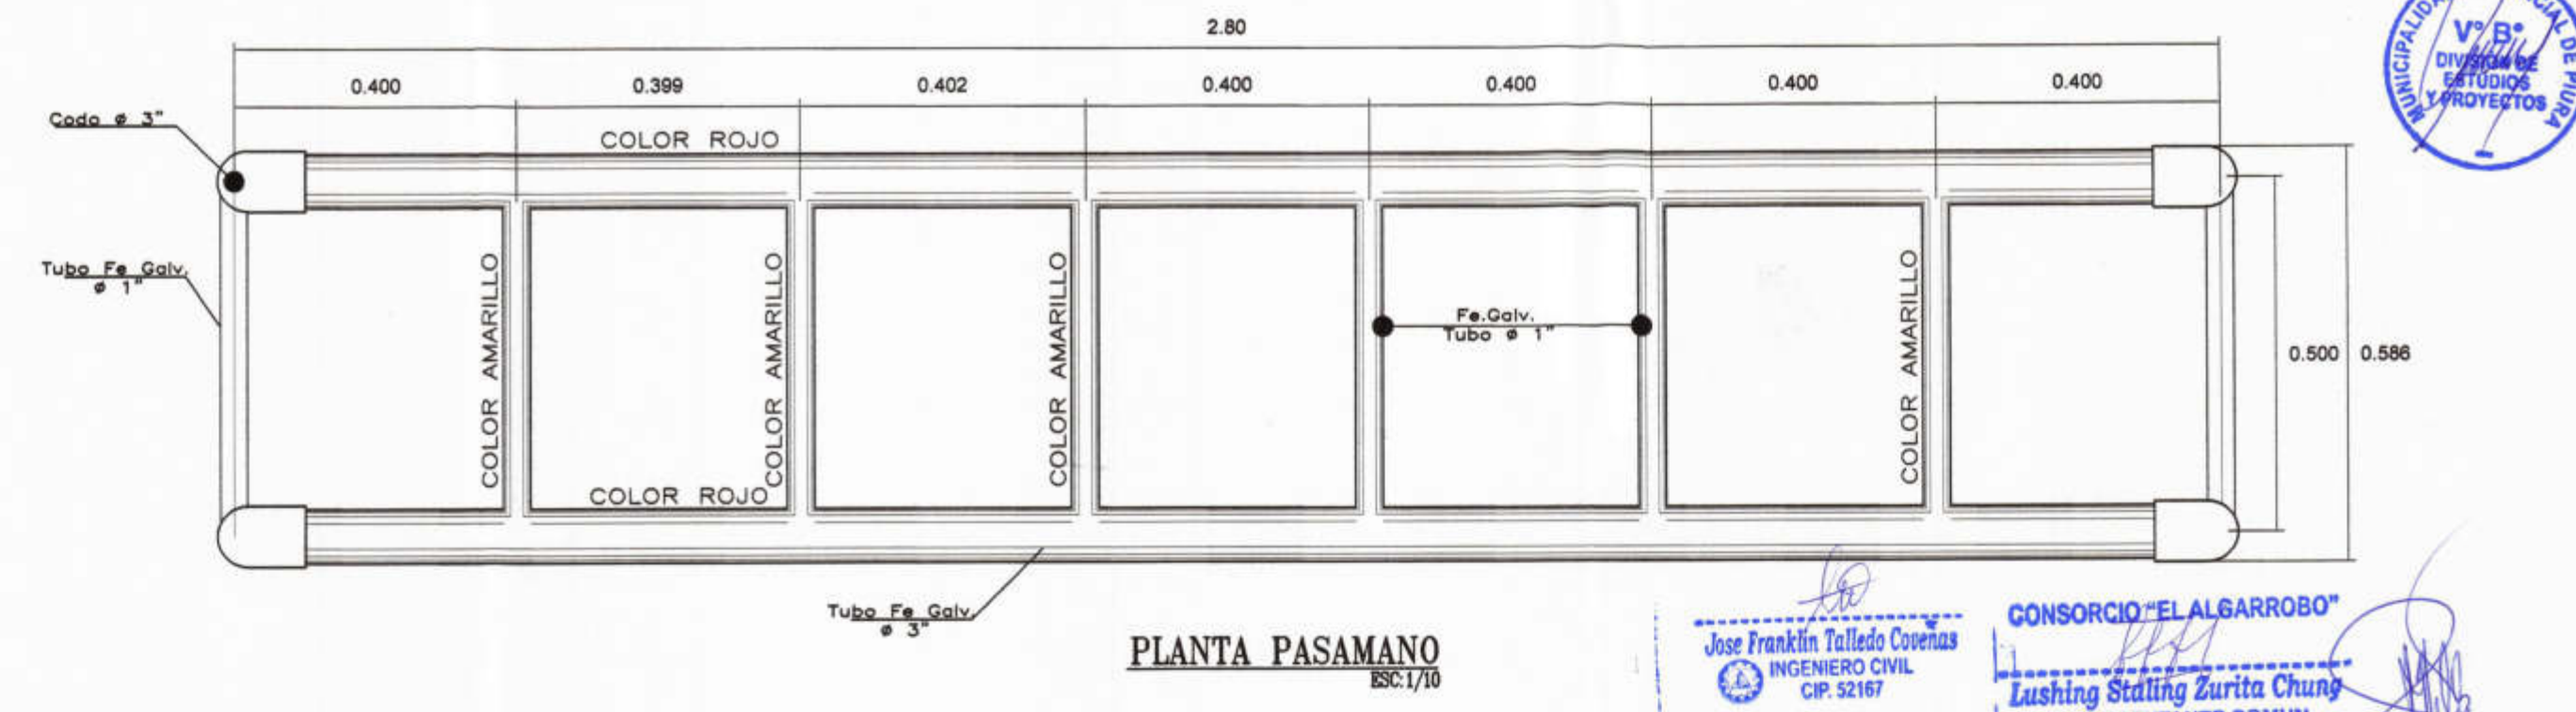

PROYECTO :  
ELABORACIÓN DE 03 EXPEDIENTES TÉCNICOS DE INSTITUCIONES EDUCATIVAS, DISTRITO DE PIURA-PROVINCIA DE PIURA-PIURA

COMPONENTE 03:  
REHABILITACIÓN DEL LOCAL DE LA INSTITUCIÓN EDUCATIVA PARCEMON SALLARRIAGA-DISTRITO DE PIURA-PROVINCIA PIURA-REGIÓN GRAU

UBICACION:  
DEPARTAMENTO:PIURA  
PROVINCIA:PIURA  
DISTRITO:PIURA  
SECTOR:PACHITEA

CONSULTOR:  
CONSORCIO EL ALGARROBO

ESPECIALIDAD:  
ARQUITECTURA

PLANO:  
JUEGOS DE NIÑOS  
TROMPO-PASAMANO

DIBUJO: XIN-VILL  
ESCALA: 1/10  
FECHA: AGOSTO 2018

EQUIPO DE DISEÑO:  
ARQ. MARCO TRELLES  
CAP 14260

JEFE DE PROYECTO:  
ING. JOSE TALLEDO COVENAS

REVISADO:  
APROBADO:

OBSERVACIONES	FECHA

LAMINA:  
COMPONENTE 03  
ARQUITECTURA  
**JR-04**