



CORTE A-A
1/150

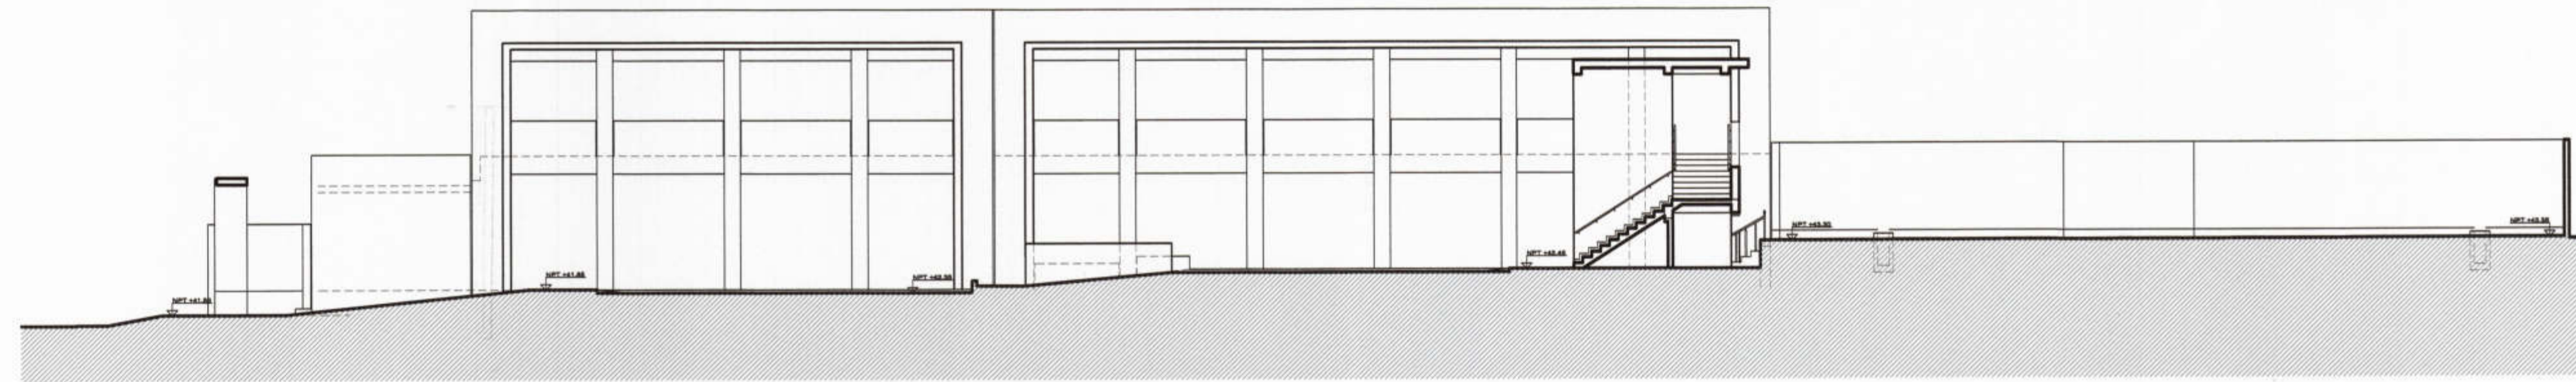


CORTE B-B
1/150

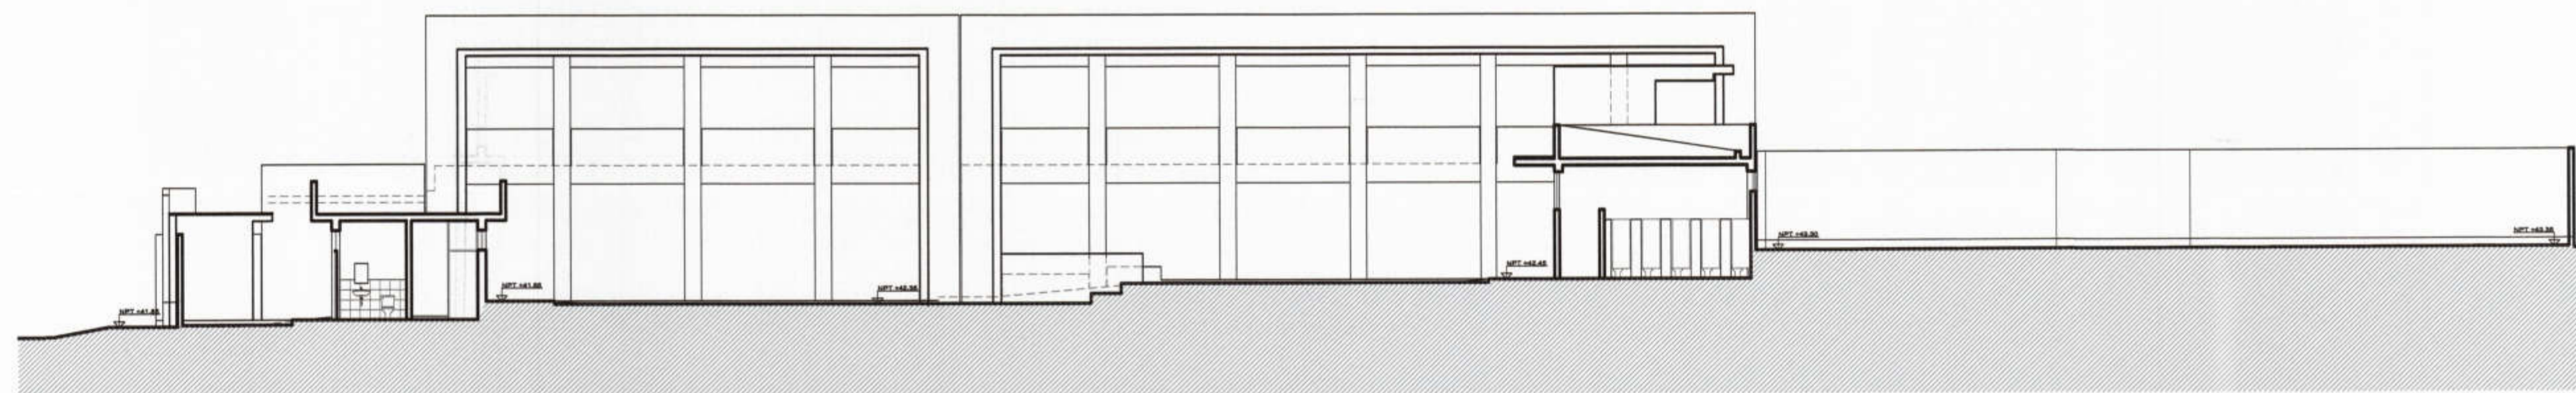

CORTE C-C
1/150



CORTE D-D
1/150

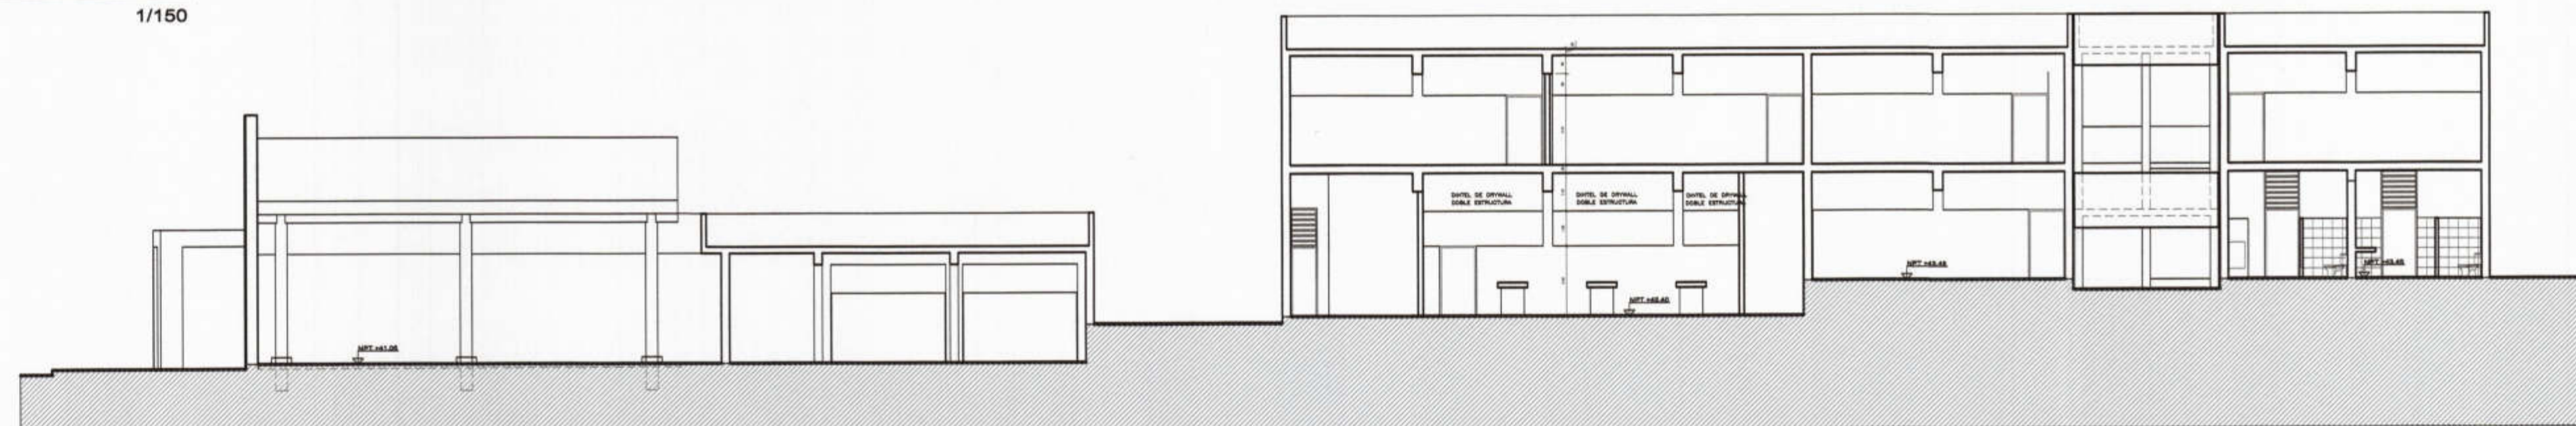

CORTE E-E
1/150



CONSORCIO EL ALGARROBO
Lashing Shaling Zurita Chang
REPRESENTANTE COMUN
DNI: 4790295



MUNICIPALIDAD PROVINCIAL
DE PIURA

PROYECTO :
ELABORACIÓN DE 03 EXPEDIENTES TÉCNICOS DE
INSTITUCIONES EDUCATIVAS, DISTRITO DE
PIURA-PROVINCIA DE PIURA-PIURA

COMPONENTE 03:
REHABILITACIÓN DEL LOCAL DE LA
INSTITUCIÓN EDUCATIVA PARCEMON
SALDARRIAGA MONTEJID-DISTRITO DE
PIURA-PROVINCIA PIURA-REGION GRAU

UBICACION:
Departamento: Piura
Provincia: Piura
Distrito: Piura
Sector: Pachitea

CONSULTOR:
**CONSORCIO EL
ALGARROBO**

ESPECIALIDAD:
ARQUITECTURA

PLANO:
CORTES GENERALES

EQUIPO DE DISEÑO:
**ARQ. MARCO TRELLES
CAP: 14260**

JEFE DE PROYECTO:
ING. JOSE TALLEDO COVEÑAS

REVISADO:

APROBADO:

DIBUJO:
CIVILL_DI@HOTMAIL.COM

ESCALA:
1/150

FECHA:
JULIO 2019

OBSERVACIONES	FECHA

LAMINA:
**COMPONENTE 03
ARQUITECTURA**

PGA-05

