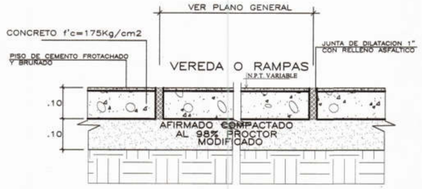

1 DETALLE TIPICO JUNTA EN VEREDAS
ESC.: 1/10

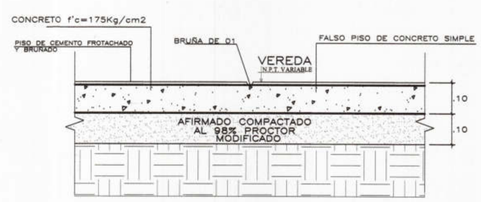

2 DETALLE DE BRUÑA
ESC.: 1/10

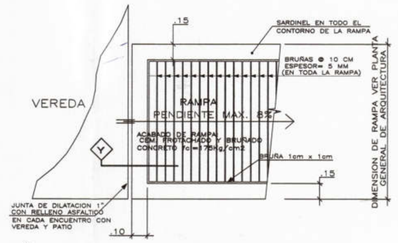

3 DETALLE DE ENCUENTRO ENTRE VEREDA Y RAMPA PEATONAL
ESC.: 1/10
PLANTA

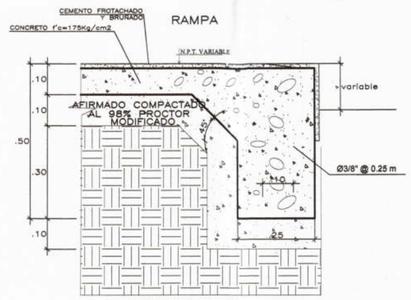

CORTE X–X
ESC.:1/10

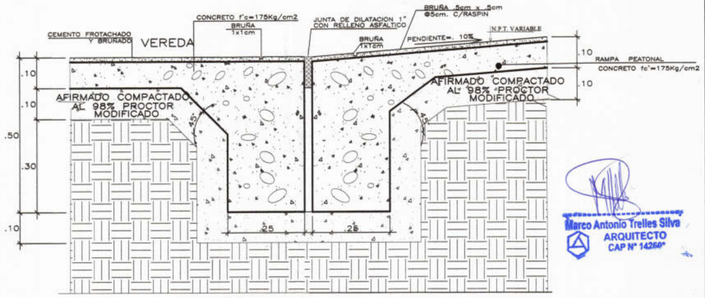

CORTE Y–Y
ESC.:1/10

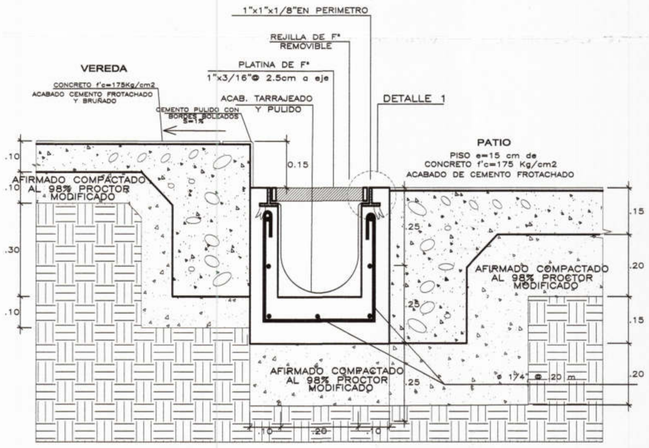

4 VEREDA – CANALETA PLUVIAL CON PATIO DE FORMACIÓN
ESC.: 1/10

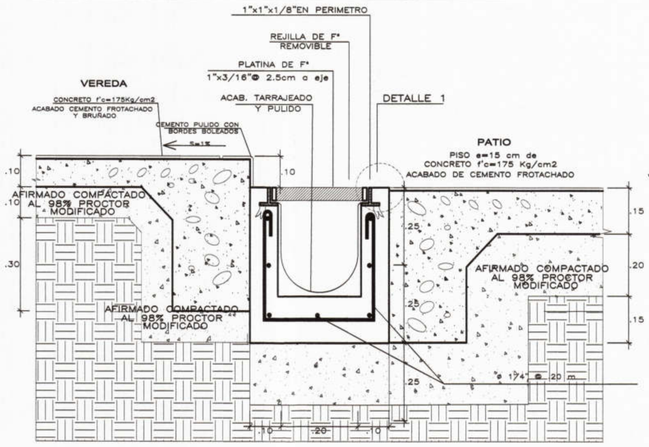

5 VEREDA – CANALETA PLUVIAL CON PATIO DE FORMACIÓN
ESC.: 1/10

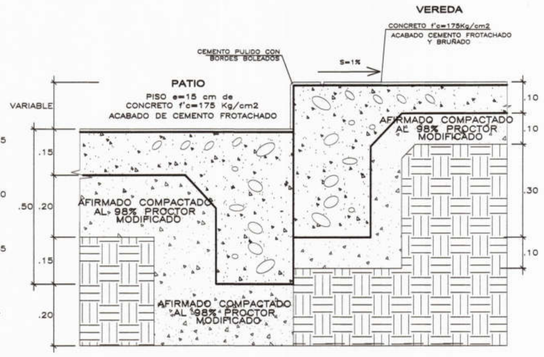

6 PATIO DE FORMACIÓN – CON VEREDA
ESC.: 1/10

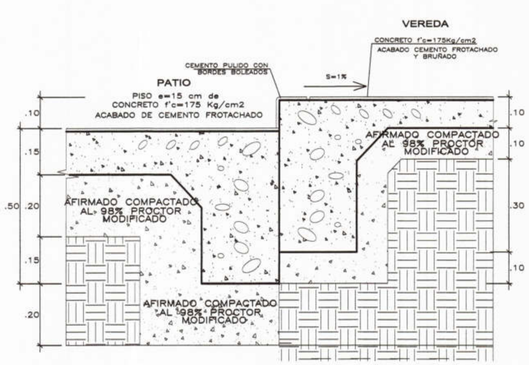

7 PATIO DE FORMACIÓN – CON VEREDA
ESC.: 1/10

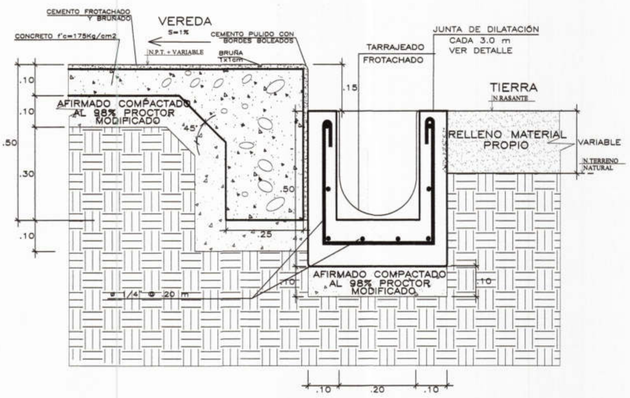

8 VEREDA CON CANALETA PLUVIAL – TERRENO N.
ESC.: 1/10

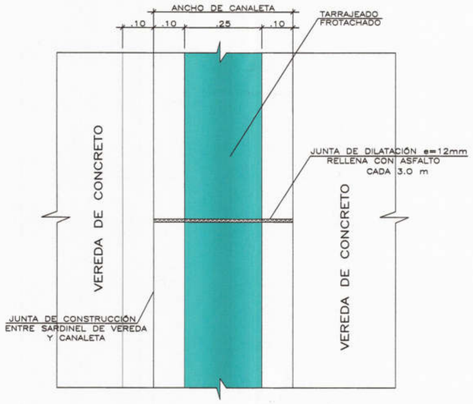

DETALLE A
CUNETA SIN REJILLA

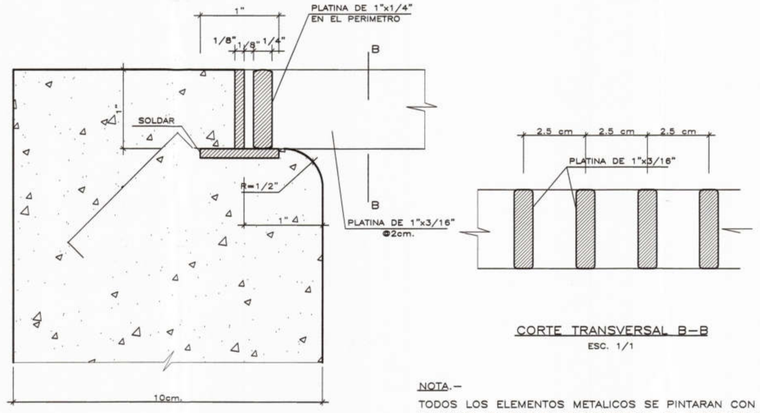

CORTE TRANSVERSAL B–B
ESC. 1/1

DETALLE 1–CANALETA PLUVIAL CON REJILLA

NOTA.–
TODOS LOS ELEMENTOS METALICOS SE PINTARAN CON 2 MANOS DE PINTURA ANTICORROSIVA DE DIFERENTE COLOR

Jose Franklin Talledo Coveñas
INGENIERO CIVIL
CIP. 52167

CONSORCIO "EL ALGARROBO"
Lushing Stalling Zurita Chung
REPRESENTANTE COMUN
DNI. 47902055

Marco Antonio Trelles Silva
ARQUITECTO
CAP N° 14260

MUNICIPALIDAD PROVINCIAL DE PIURA
V° B° DIVISION DE ESTUDIOS Y PROYECTOS

MUNICIPALIDAD PROVINCIAL DE PIURA

PROYECTO :
ELABORACIÓN DE 03 EXPEDIENTES TÉCNICOS DE INSTITUCIONES EDUCATIVAS,DISTRITO DE PIURA-PROVINCIA DE PIURA-PIURA

COMPONENTE 03:
REHABILITACIÓN DEL LOCAL DE LA INSTITUCIÓN EDUCATIVA PARCEMON SALDARRIAGA-DISTRITO DE PIURA-PROVINCIA PIURA-REGIÓN GRAU

UBICACION:
DEPARTAMENTO:PIURA
PROVINCIA:PIURA
DISTRITO:PIURA
SECTOR:LOS ALGARROBOS VI ETAPA

CONSULTOR:
CONSORCIO EL ALGARROBO

ESPECIALIDAD:
ARQUITECTURA

PLANO:
PISOS EXTERIORES DETALLES

DIBUJO: XIN-VILL | ESCALA: 1/10 | FECHA: AGOSTO 2019

EQUIPO DE DISEÑO:
ARQ. MARCO TRELLES CAP 14260

JEFE DE PROYECTO:
ING. JOSE TALLEDO COVEÑAS

REVISADO:

APROBADO:

OBSERVACIONES	FECHA

LAMINA:
COMPONENTE 03 ARQUITECTURA

DA-02