




9 VEREDA CON CANAleta PLUVIAL - TERRENO NATURAL
ESC.: 1/10

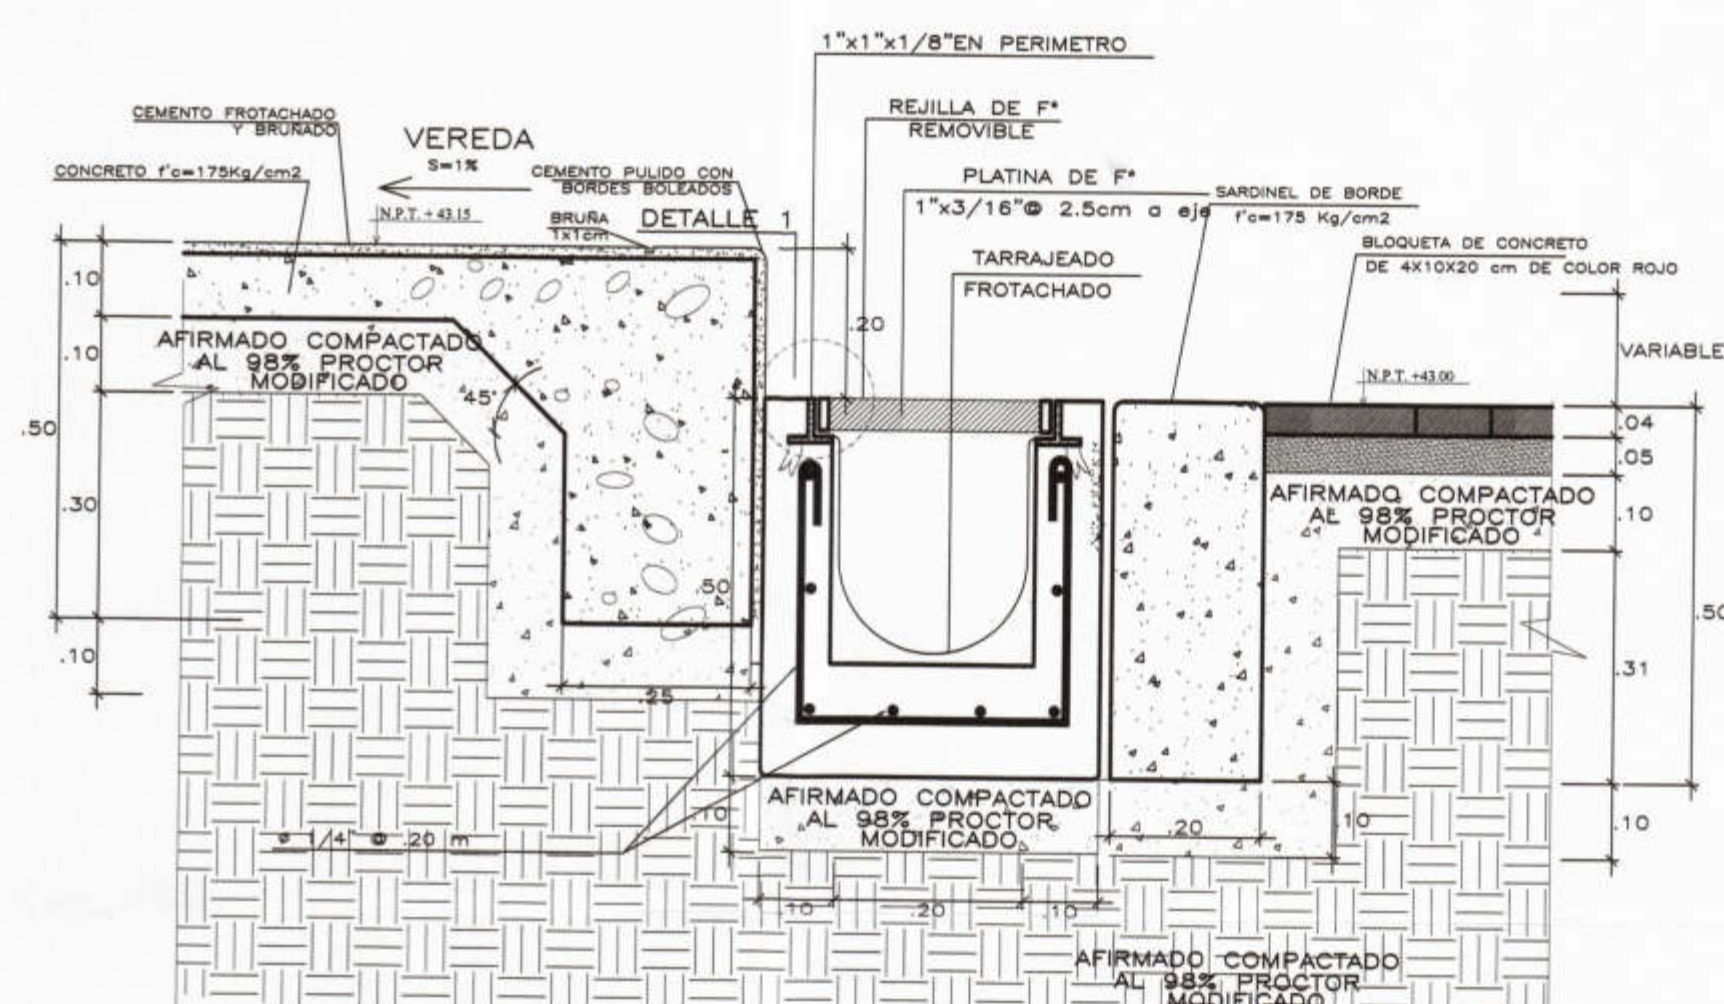


10 VEREDA CON CANAleta PLUVIAL - ADOQUIN
ESC.: 1/10

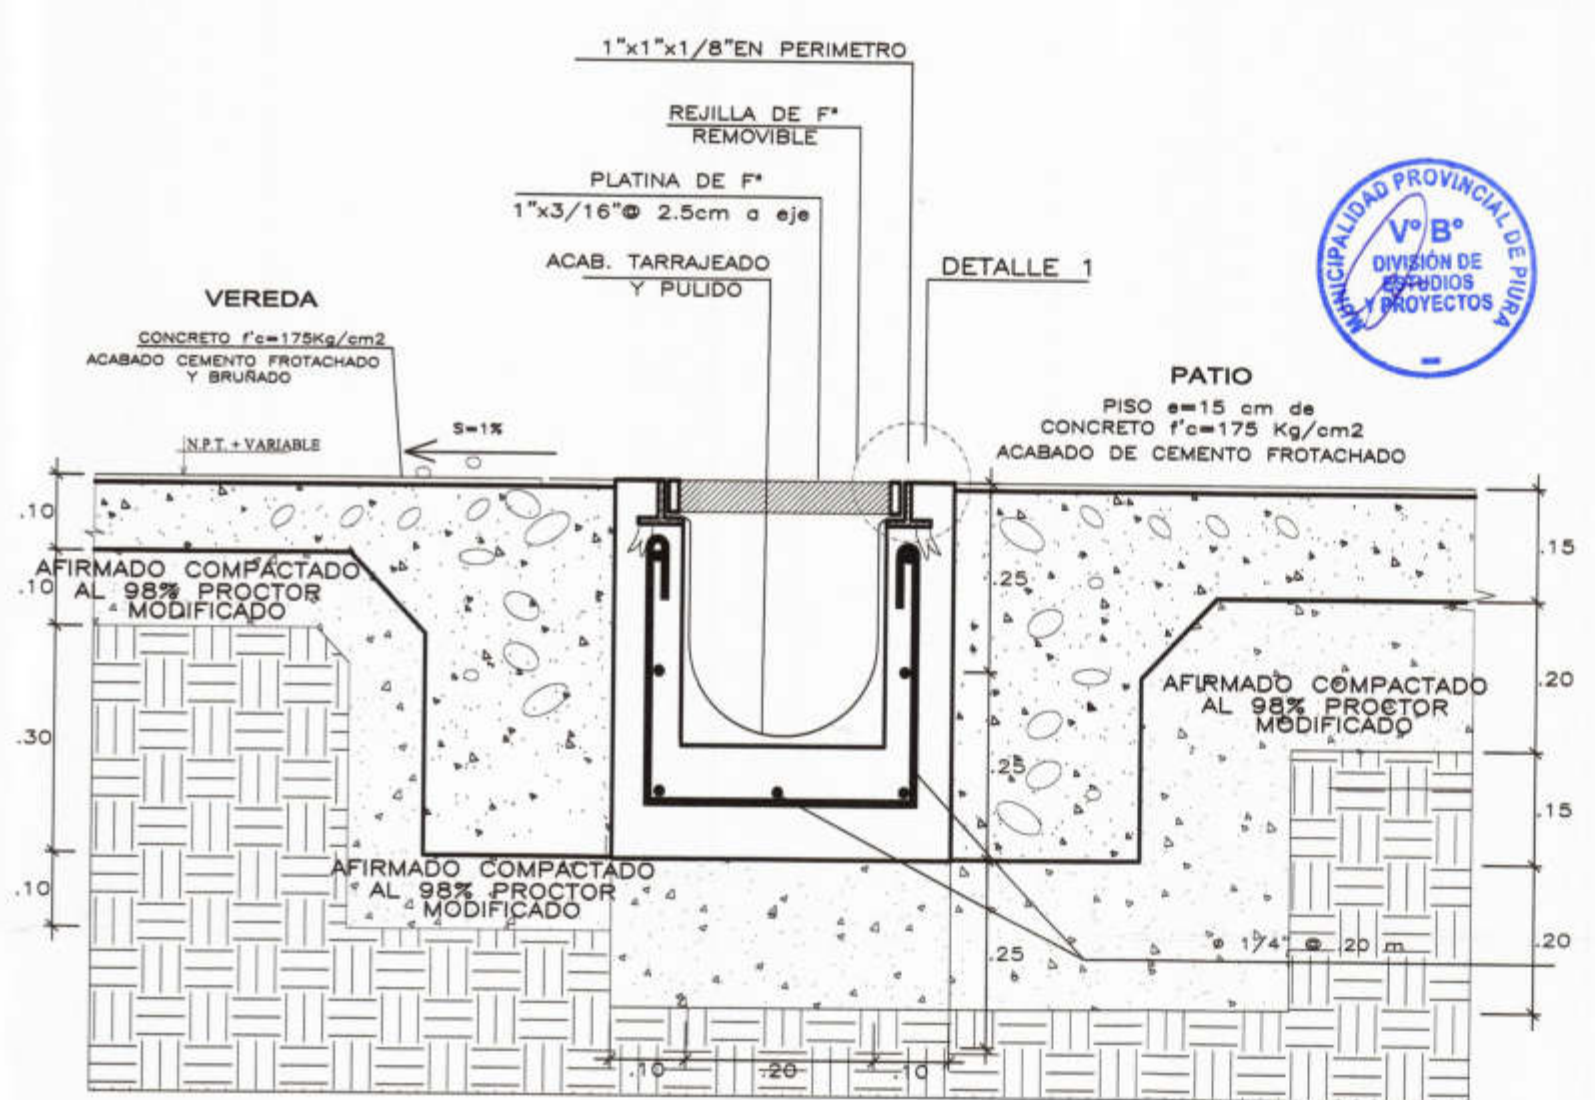


11 VEREDA - CANAleta PLUVIAL CON PATIO DE FORMACIÓN
ESC.: 1/10

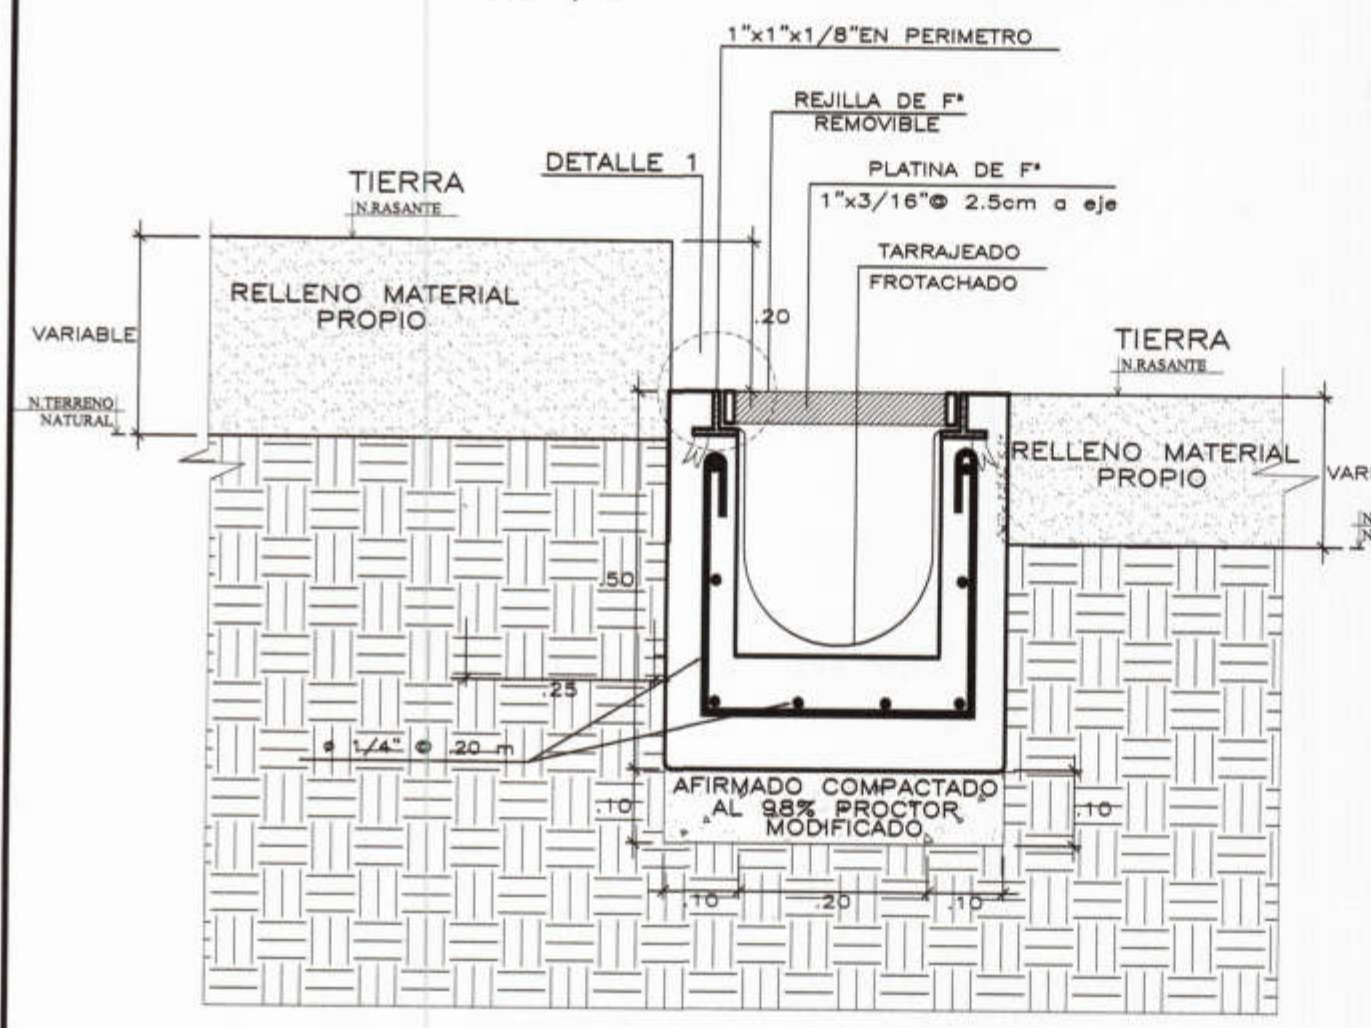


12 NIVEL DE RASANTE CON CANAleta PLUVIAL
ESC.: 1/10

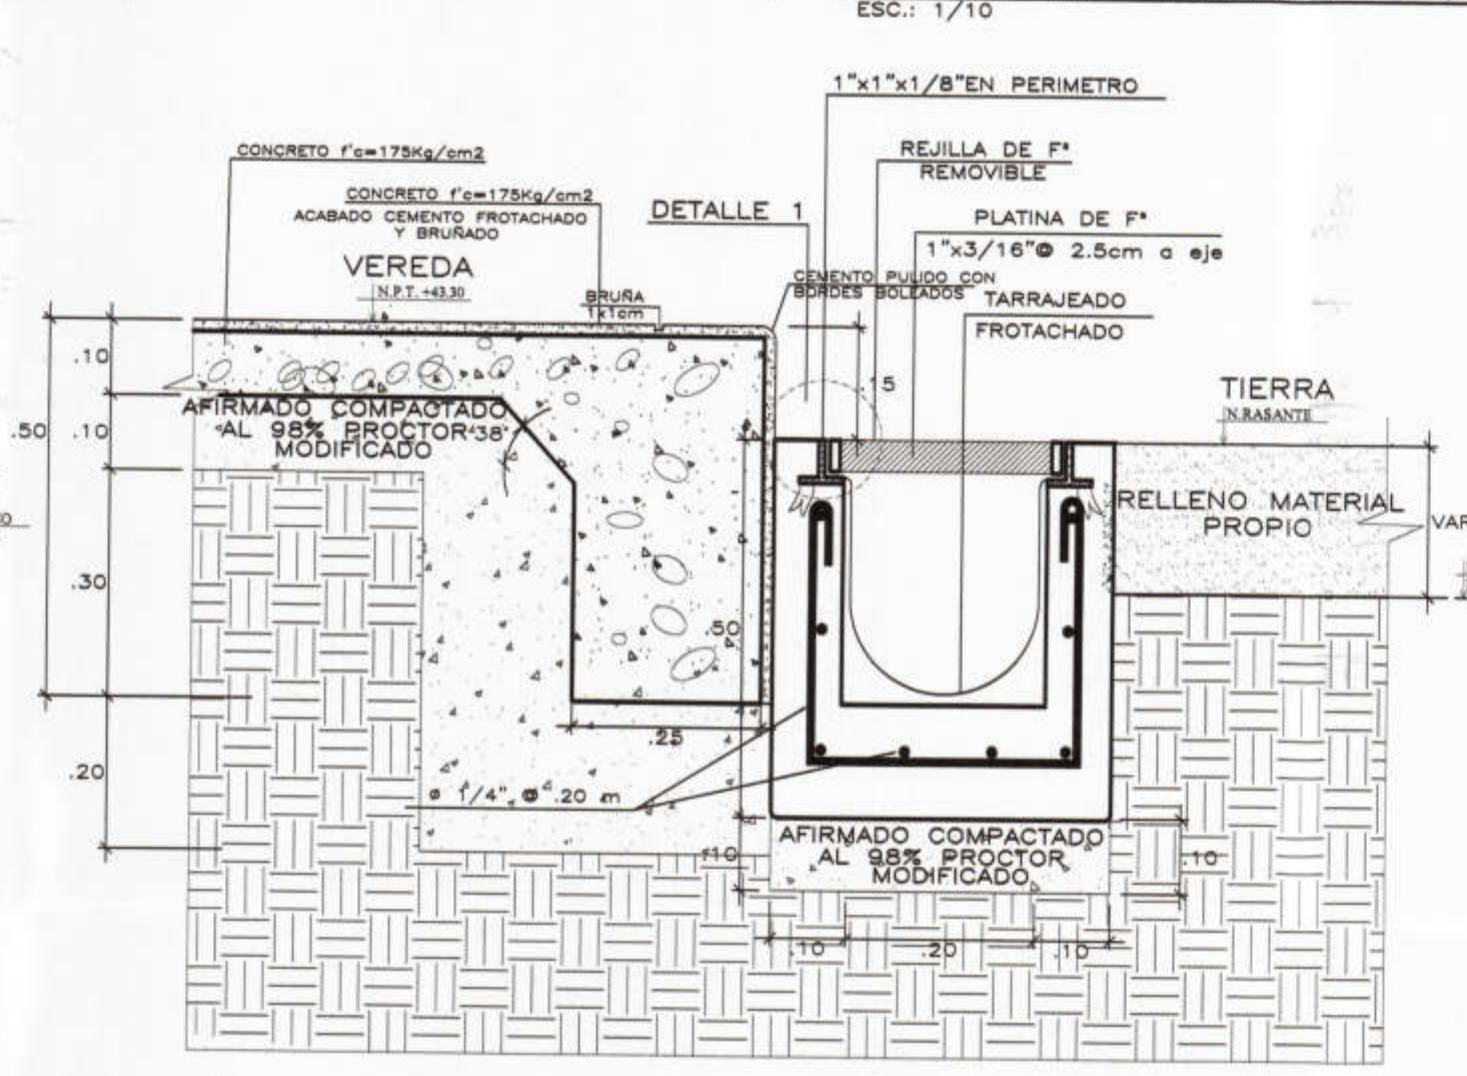


12 DETALLE VEREDA CON CANAleta PLUVIAL - NIVEL DE RASANTE
ESC.: 1/10

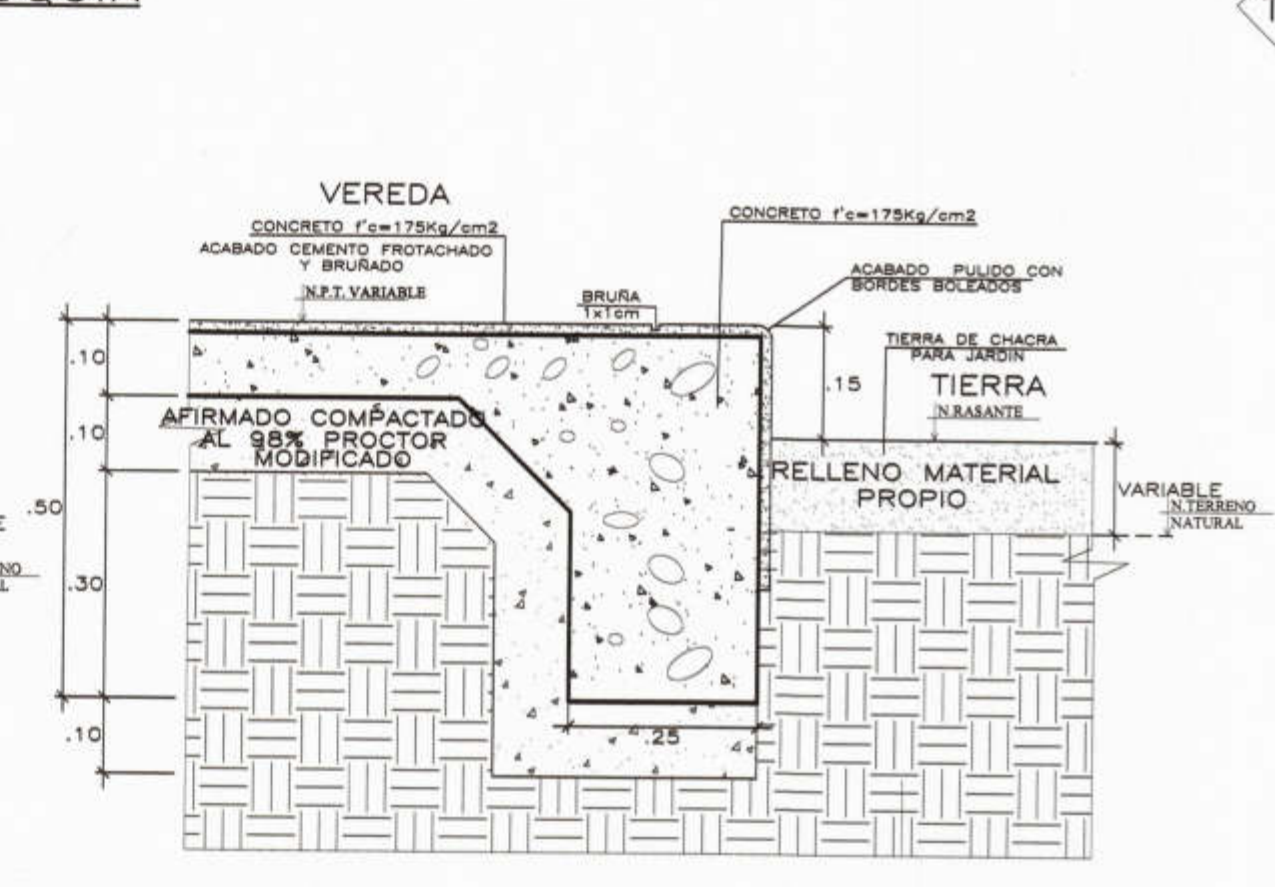


13 DETALLE DE ENCUENTRO VEREDA-NIVEL DE RASANTE
ESC.: 1/10

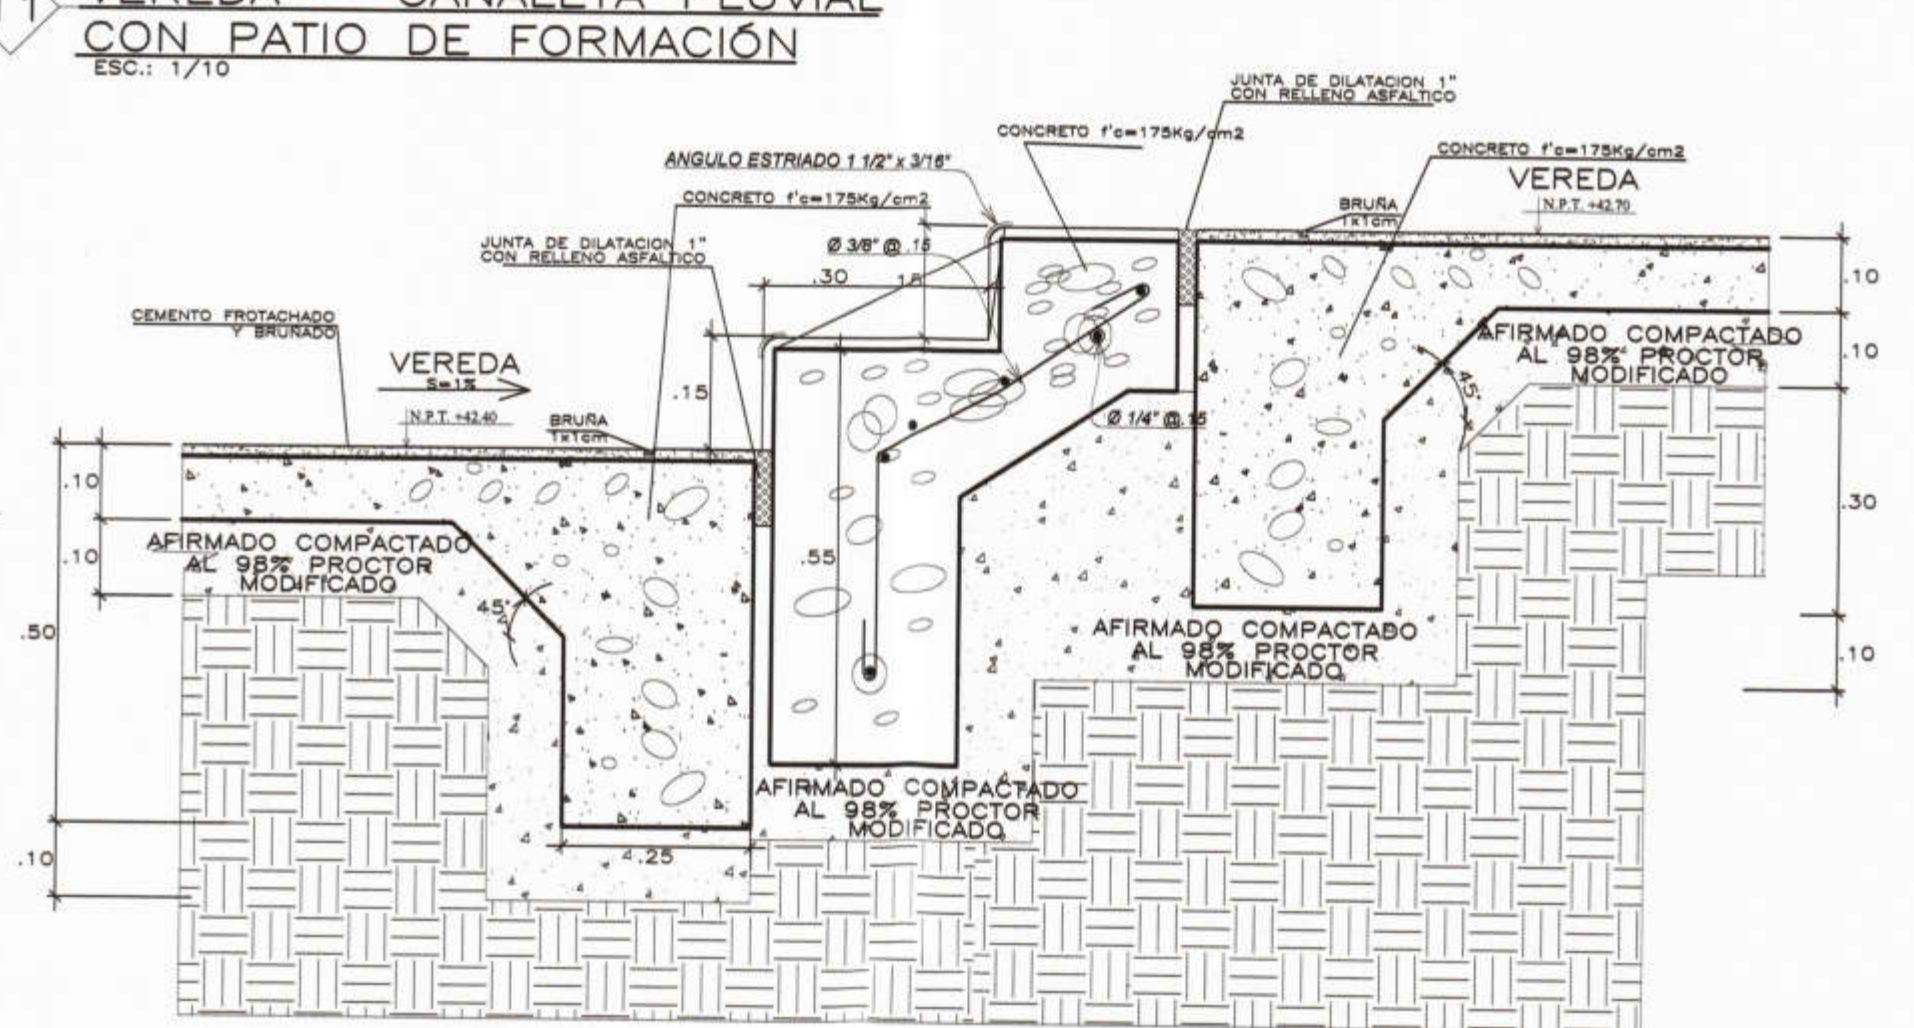


14 DETALLE DE GRADAS
ESC.: 1/10

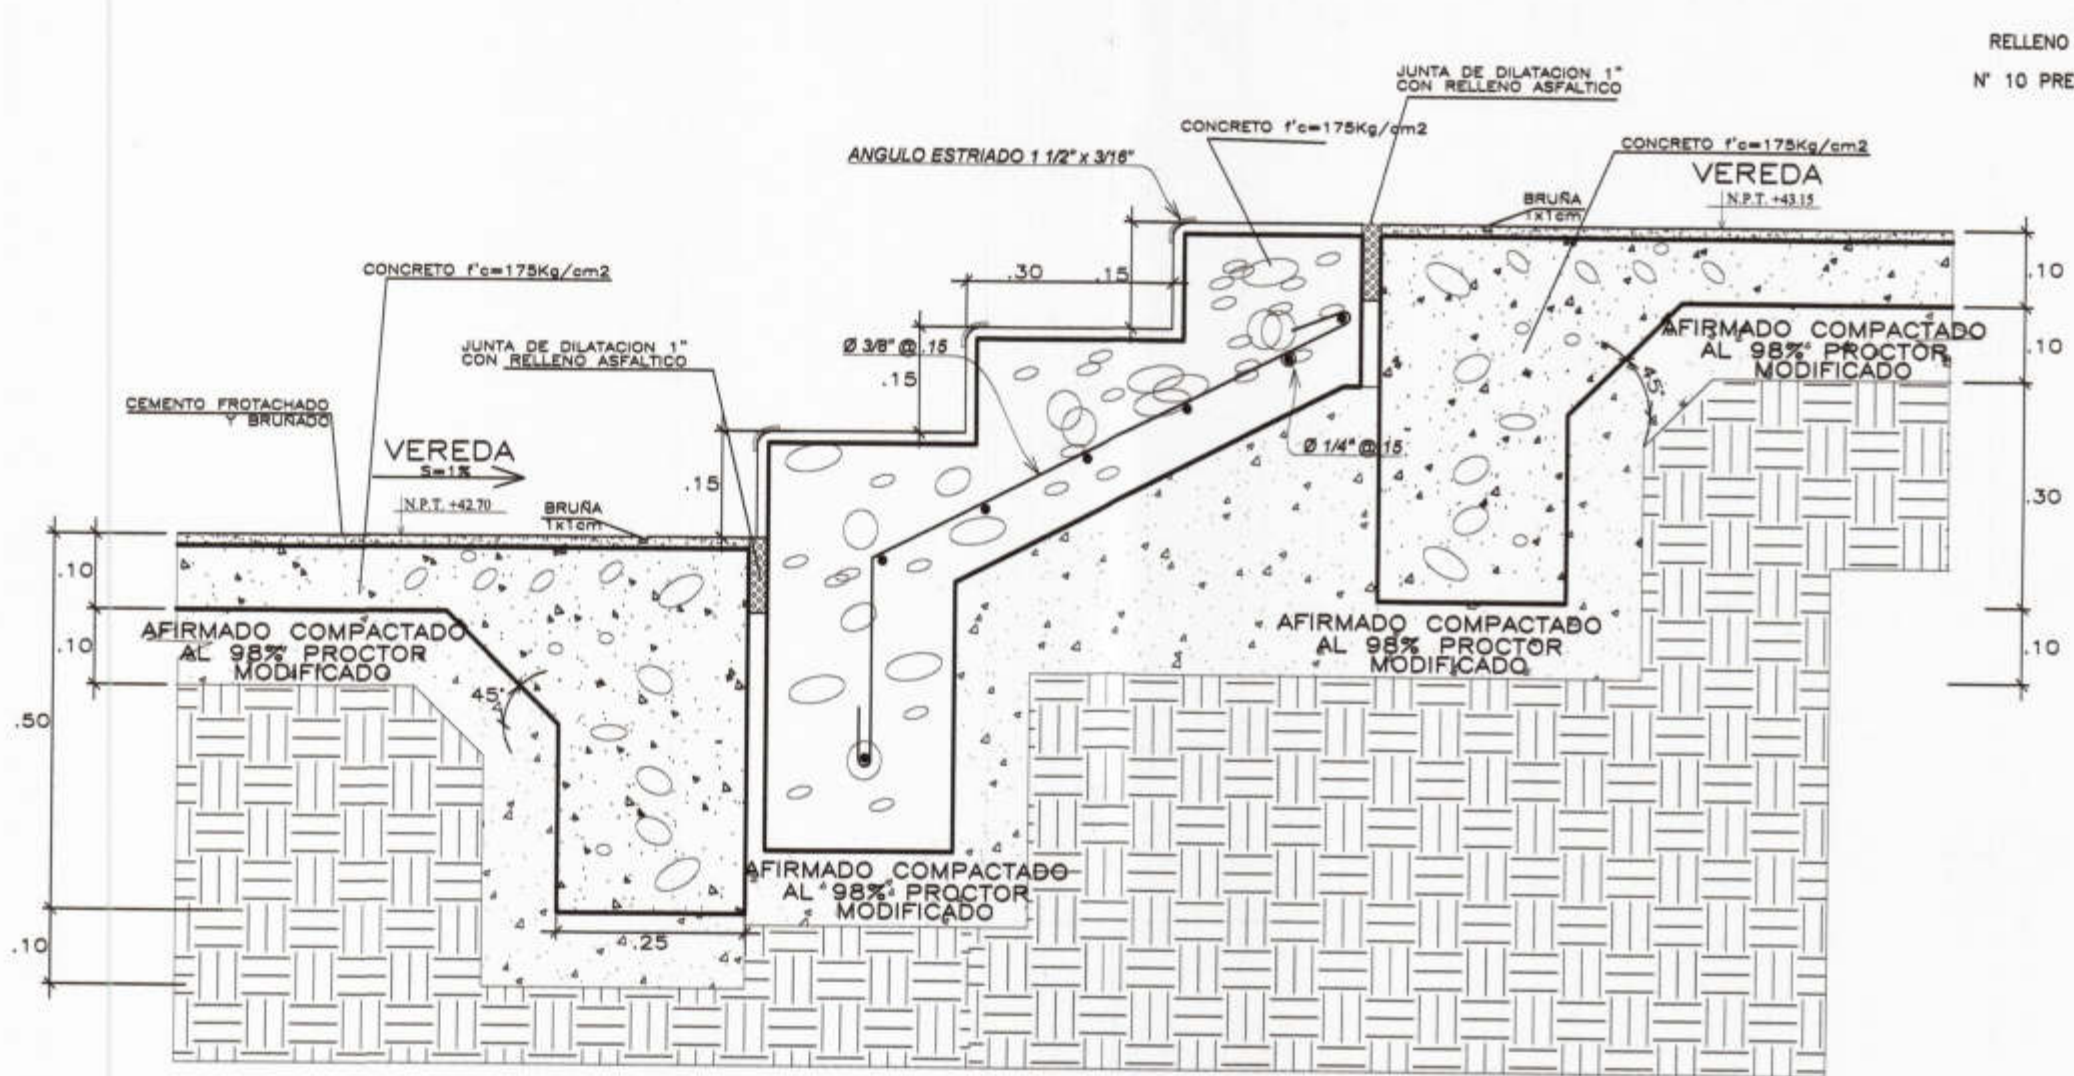

15 DETALLE DE GRADAS-VEREDA
ESC.: 1/10

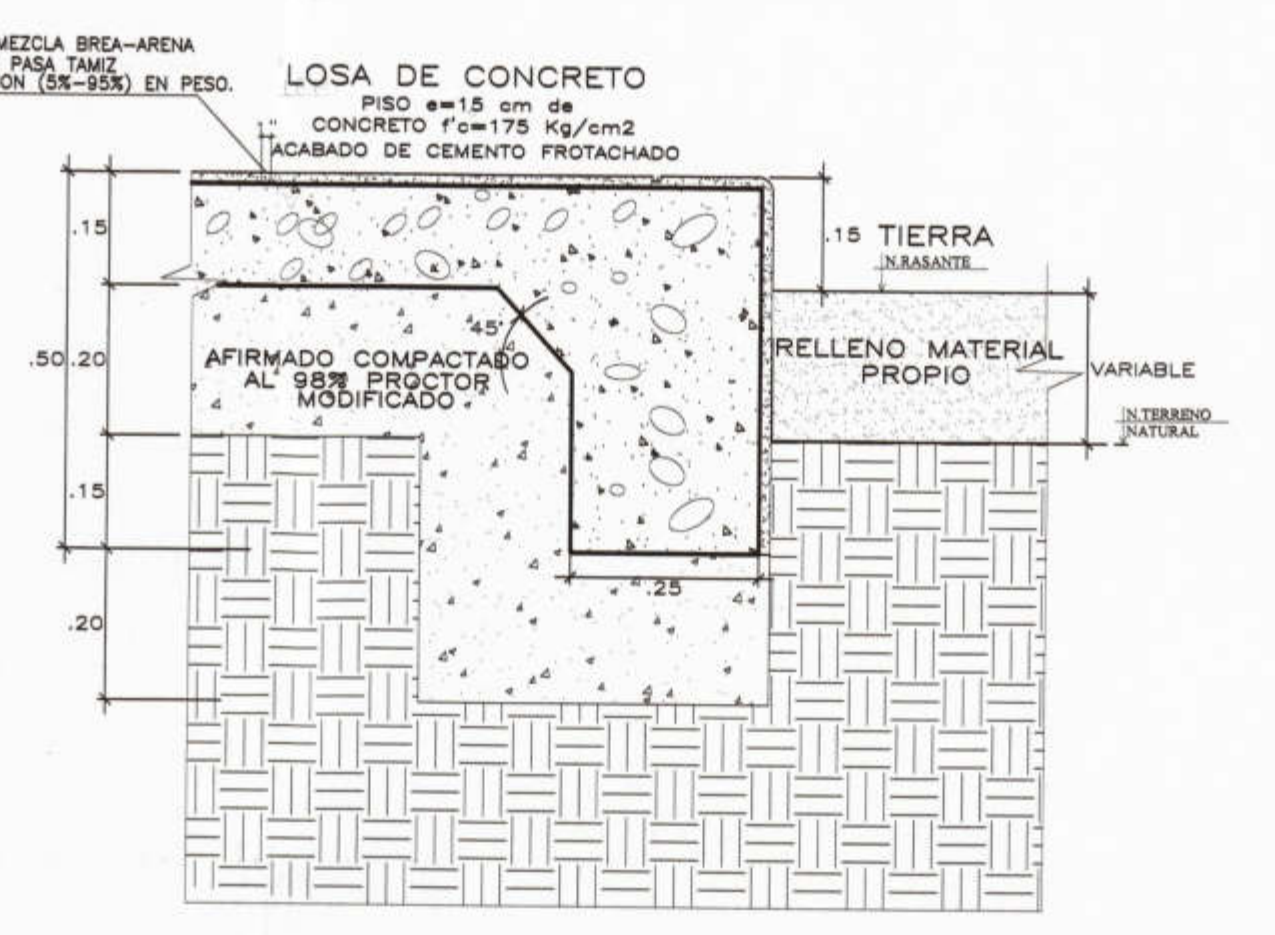

13 LOSA DE CONCRETO - NIVEL DE RASANTE
ESC.: 1/10

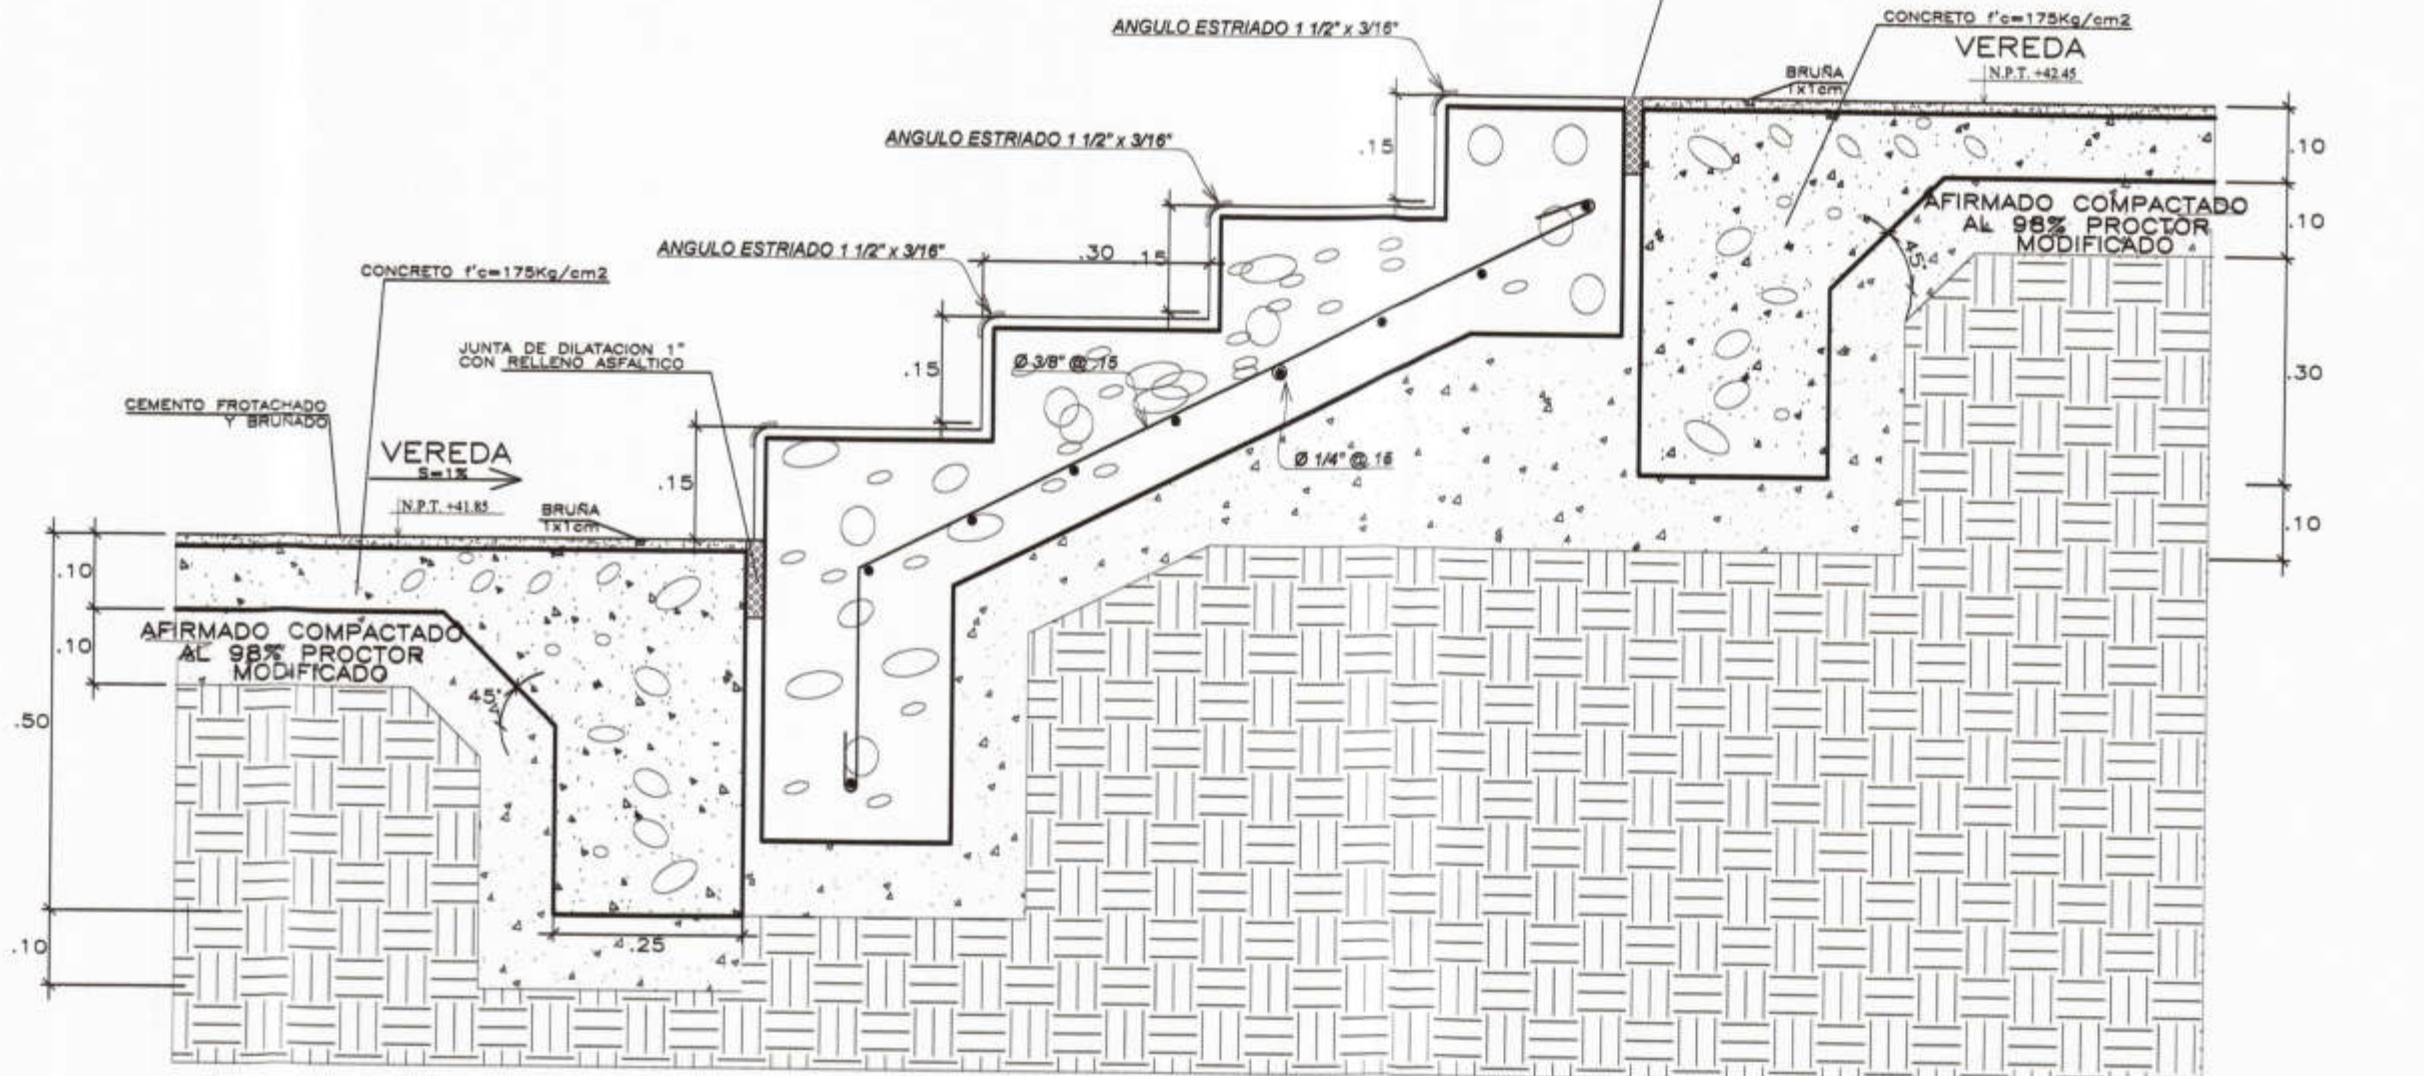

16 DETALLE DE GRADAS-VEREDA
ESC.: 1/10



CONSORCIO EL ALGARROBO
Luzmila Staling Zúñiga Cruz
INGENIERA CIVIL
R.S. Nº 14260

Jose Franklin Talledo Cordero
INGENIERO CIVIL
CIP. 52167

Marco Antonio Trelles Silbo
ARQUITECTO
CAP. Nº 14260



PROYECTO :
ELABORACIÓN DE 03 EXPEDIENTES TÉCNICOS DE INSTITUCIONES EDUCATIVAS, DISTRITO DE PIURA-PROVINCIA DE PIURA-PIURA

COMPONENTE 03:
REHABILITACIÓN DEL LOCAL DE LA INSTITUCIÓN EDUCATIVA PARCEMON Saldarriga-DISTRITO DE PIURA-PROVINCIA PIURA-REGION GRAU

UBICACION:
DEPARTAMENTO: PIURA
PROVINCIA: PIURA
DISTRITO: PIURA
SECTOR: LOS ALGARROBOS VI ETAPA

CONSULTOR:
CONSORCIO EL ALGARROBO

ESPECIALIDAD:
ARQUITECTURA
PLANO:
PISOS EXTERIORES
DETALLES
DIBUJO: XIN-VILL
ESCALA: 1/10
FECHA: AGOSTO 2018

EQUIPO DE DISEÑO:
ARQ. MARCO TRELLES
CAP 14260
JEFE DE PROYECTO:
ING. JOSE TALLEDO CORDERO
REVISADO:
APROBADO:

OBSERVACIONES
FECHA

LAMINA:
COMPONENTE 03
ARQUITECTURA
DA-03