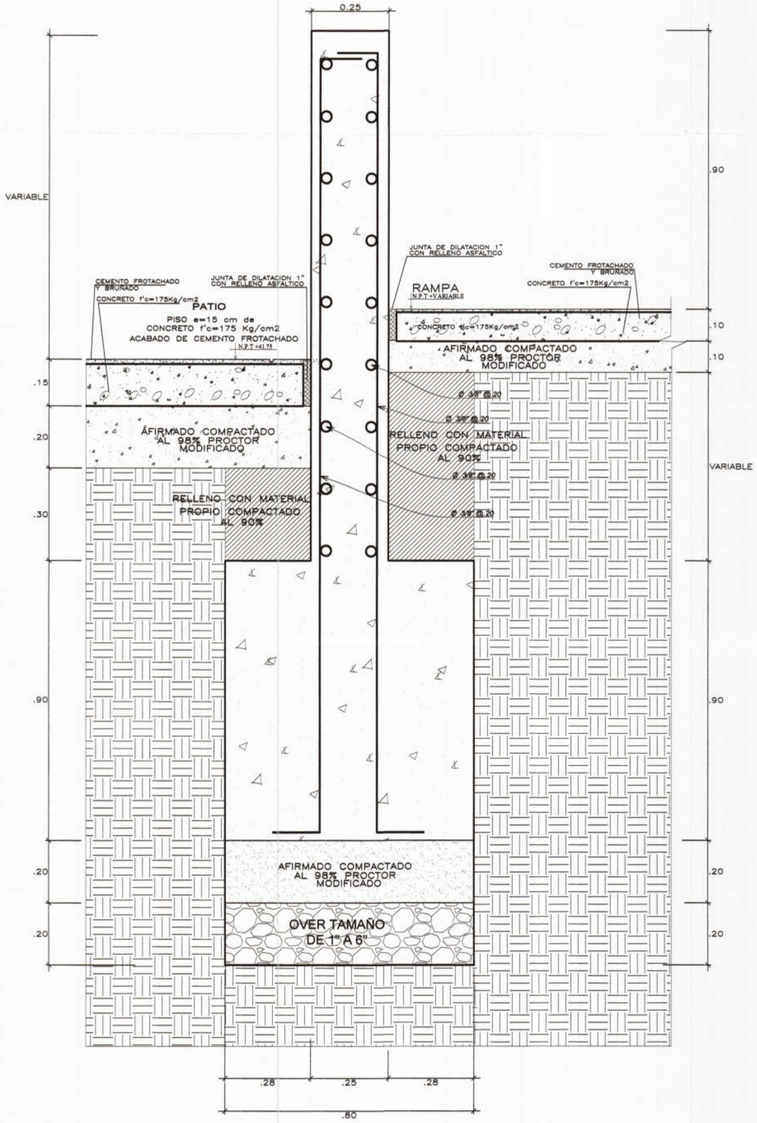

23 DETALLE PATIO—MURO DE CONTENCIÓN—RAMPA
ESC.: 1/10

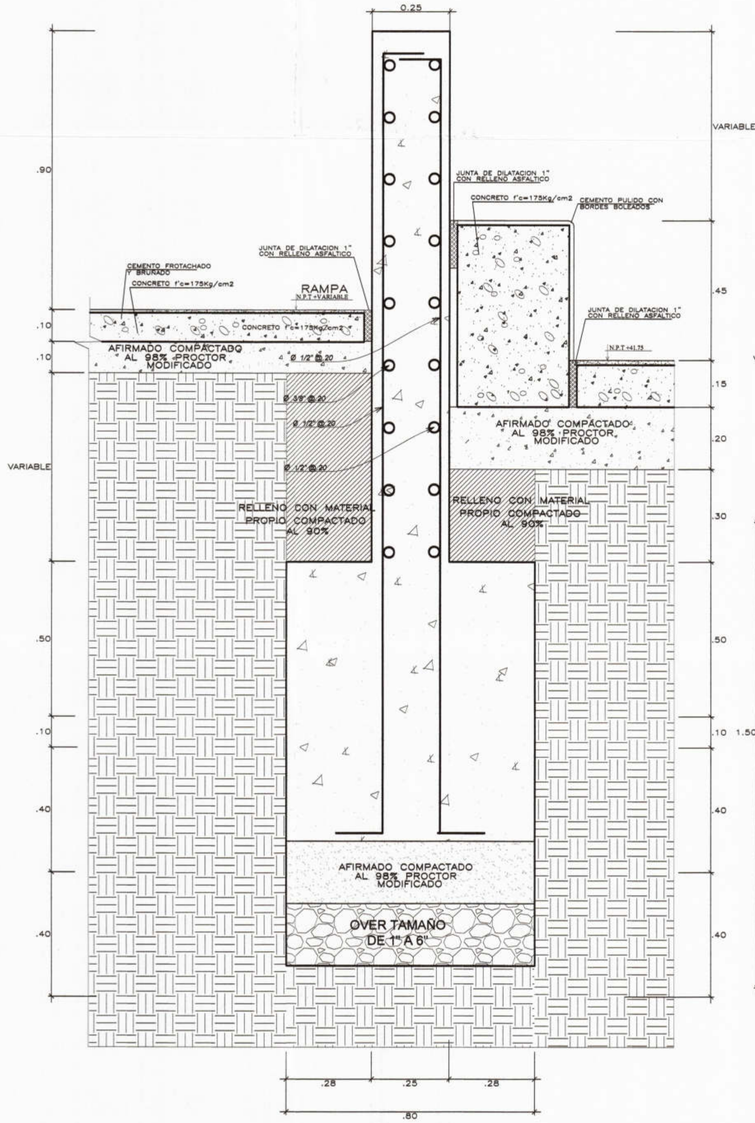

24 DETALLE RAMPA—MURO DE CONTENCIÓN—BANCA DE CONCRETO
ESC.: 1/10

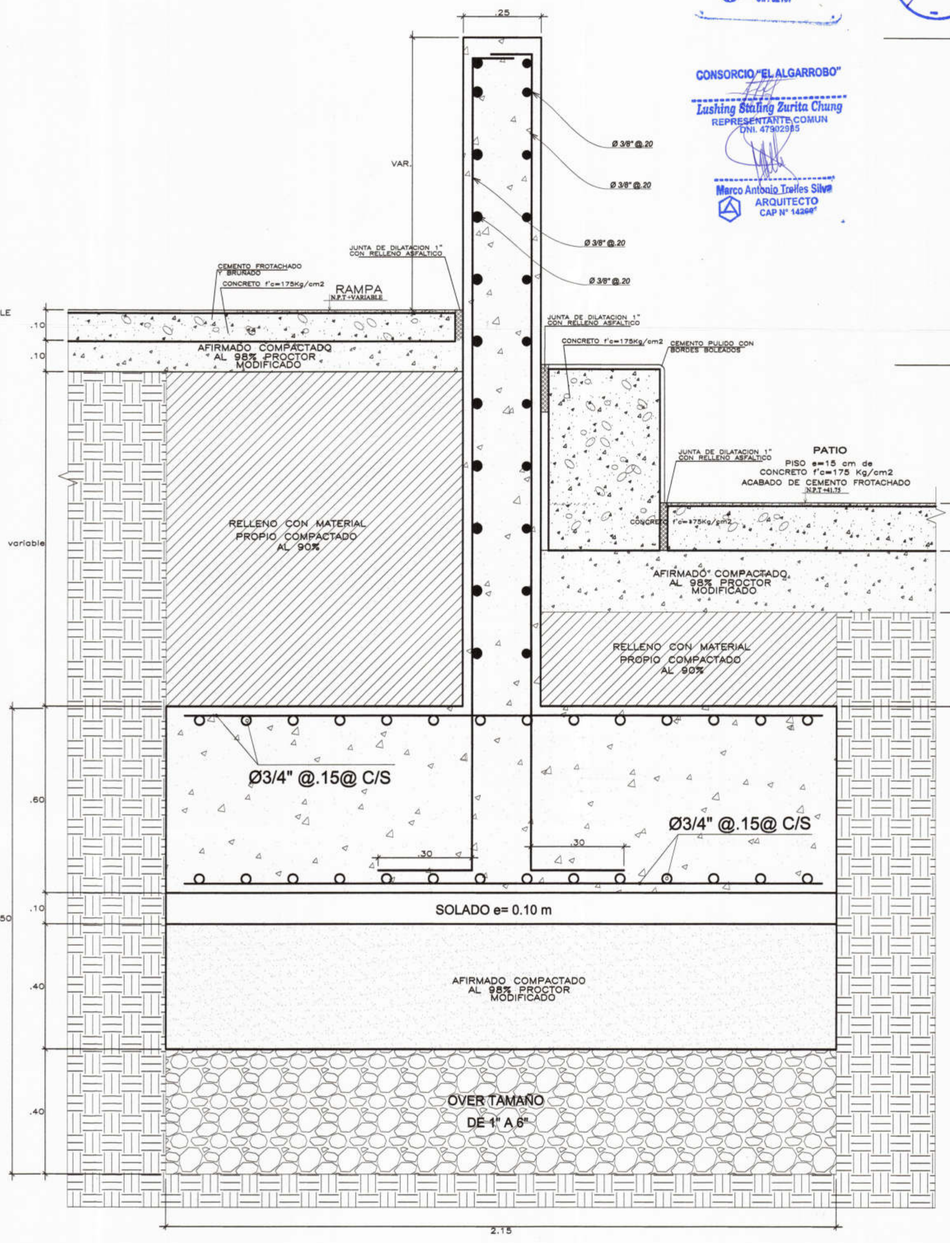

25 DETALLE RAMPA—MURO DE CONTENCIÓN—BANCA DE CONCRETO
ESC.: 1/10

Jose Franklin Talledo Coveñas
INGENIERO CIVIL
CIP. 52167

MUNICIPALIDAD PROVINCIAL DE PIURA
V°B°
Dirección de Estudios y Proyectos

CONSORCIO "EL ALGARROBO"
Lushing Stuling Zurita Chung
REPRESENTANTE COMUN
DNI. 47902985

Marco Antonio Trelles Silva
ARQUITECTO
CAP N° 14260

MUNICIPALIDAD PROVINCIAL DE PIURA

PROYECTO :
ELABORACIÓN DE 03 EXPEDIENTES TÉCNICOS DE INSTITUCIONES EDUCATIVAS,DISTRITO DE PIURA-PROVINCIA DE PIURA-PIURA

COMPONENTE 03:
REHABILITACIÓN DEL LOCAL DE LA INSTITUCIÓN EDUCATIVA PARCEMON SALDARRIAGA-DISTRITO DE PIURA-PROVINCIA PIURA-REGIÓN GRAU

UBICACION:
DEPARTAMENTO:PIURA
PROVINCIA:PIURA
DISTRITO:PIURA
SECTOR:LOS ALGARROBOS VI ETAPA

CONSULTOR:
CONSORCIO EL ALGARROBO

ESPECIALIDAD:
ARQUITECTURA

PLANO:
PISOS EXTERIORES
DETALLES

DIBUJO: XIN-VILL | ESCALA: 1/10 | FECHA: AGOSTO 2019

EQUIPO DE DISEÑO:
ARQ. MARCO TRELLES
CAP 14260

JEFE DE PROYECTO: ING. JOSE TALLEDO COVEÑAS

REVISADO:

APROBADO:

OBSERVACIONES	FECHA

LAMINA:
COMPONENTE 03
ARQUITECTURA

DA-06