
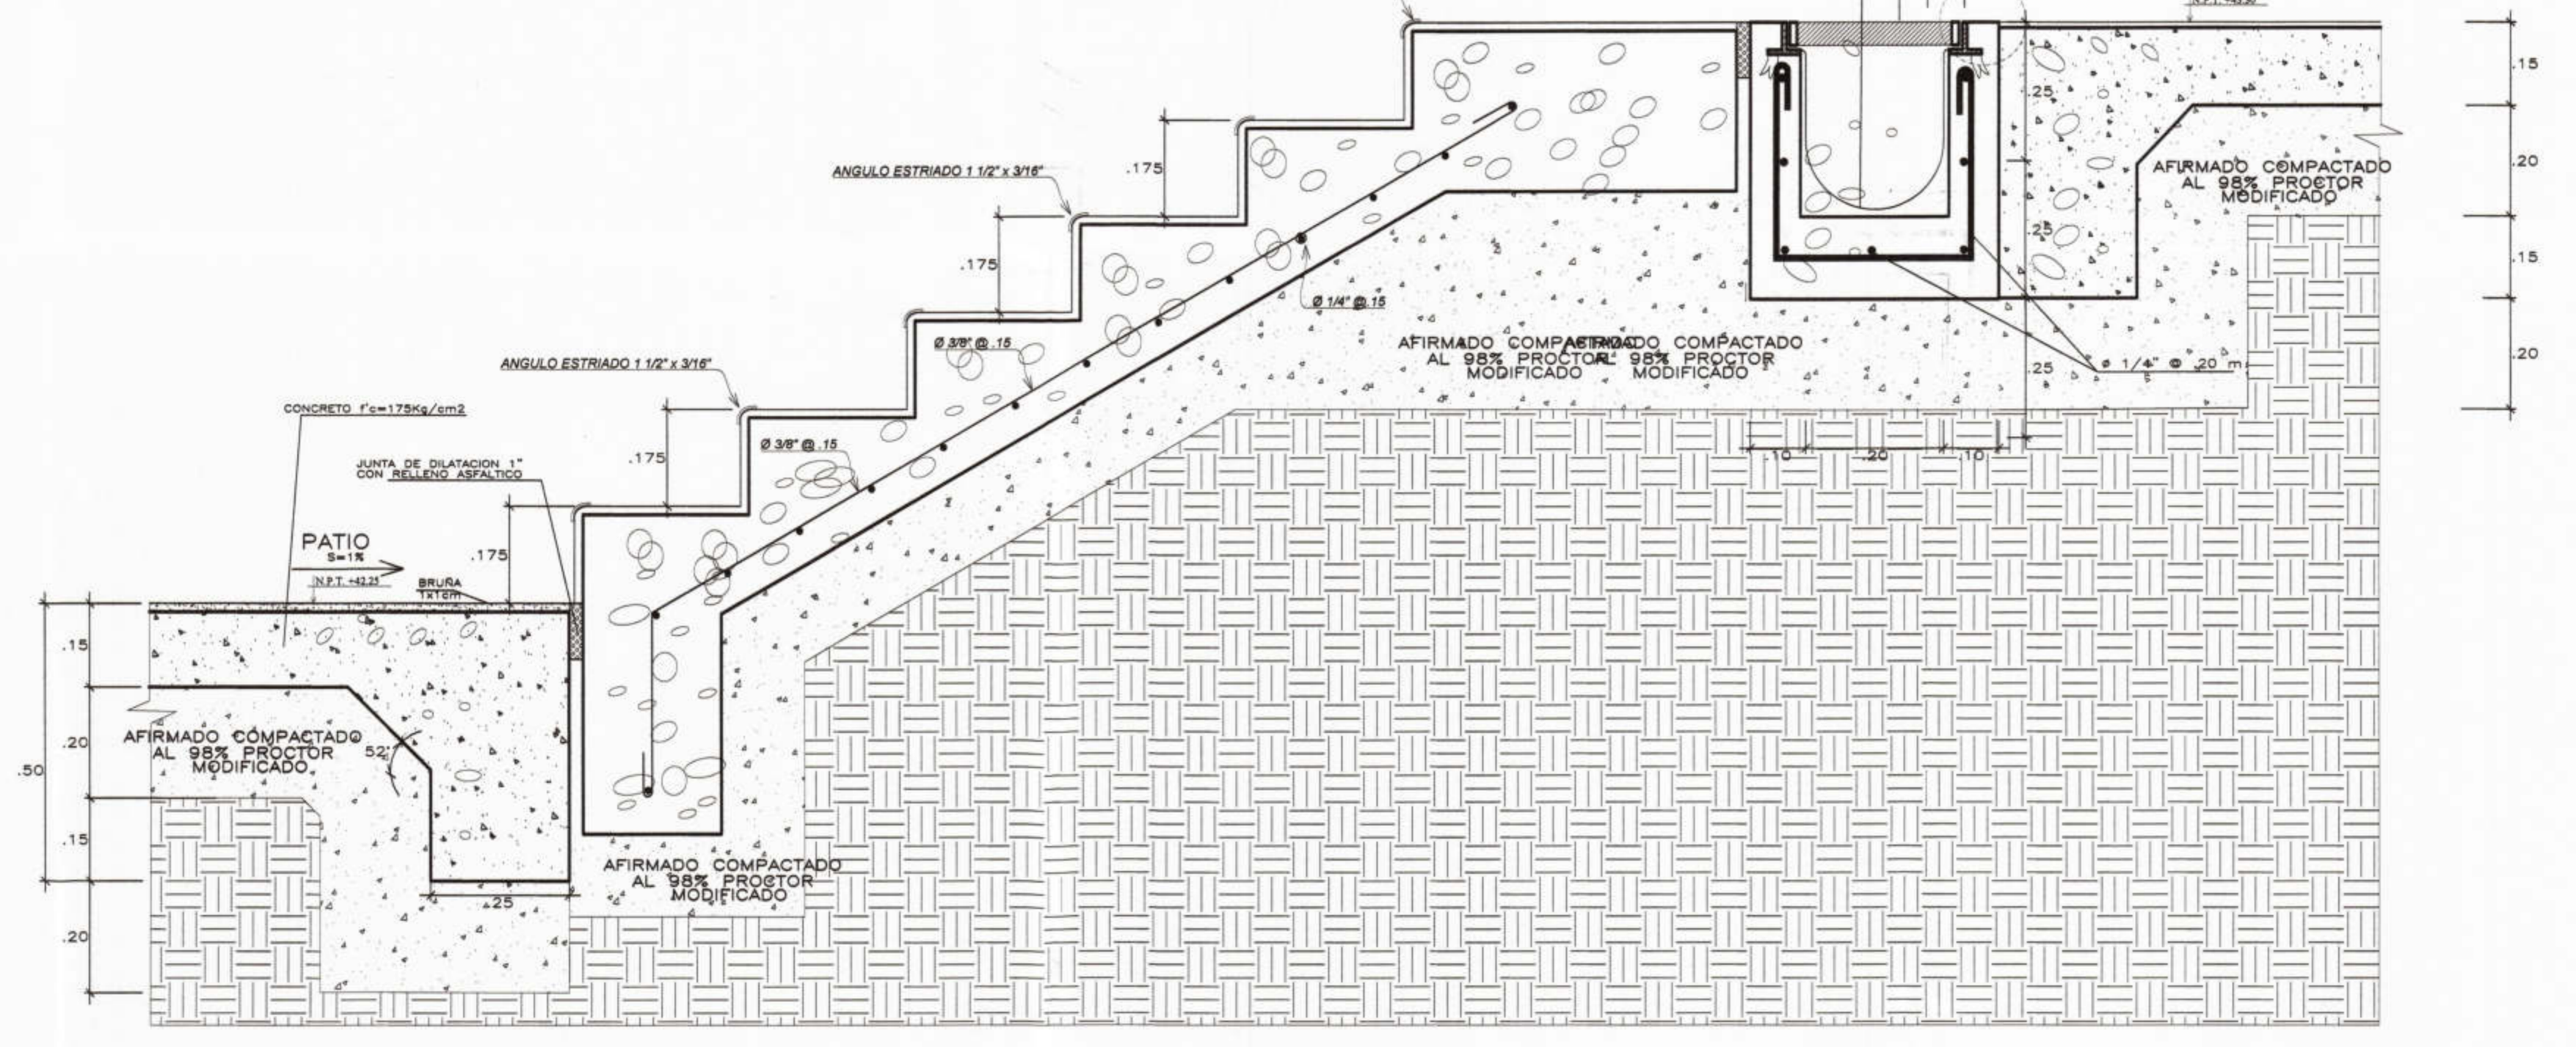


31 VEREDA CON CANALETA PLUVIAL - AREA DE JUEGOS
ESC.: 1/10

32 DETALLE DE PATIO-GRADAS-PATIO
ESC.: 1/10

30 DETALLE TERRENO.-MURO DE CONTENCIÓN-ADOQUIN
ESC.: 1/10

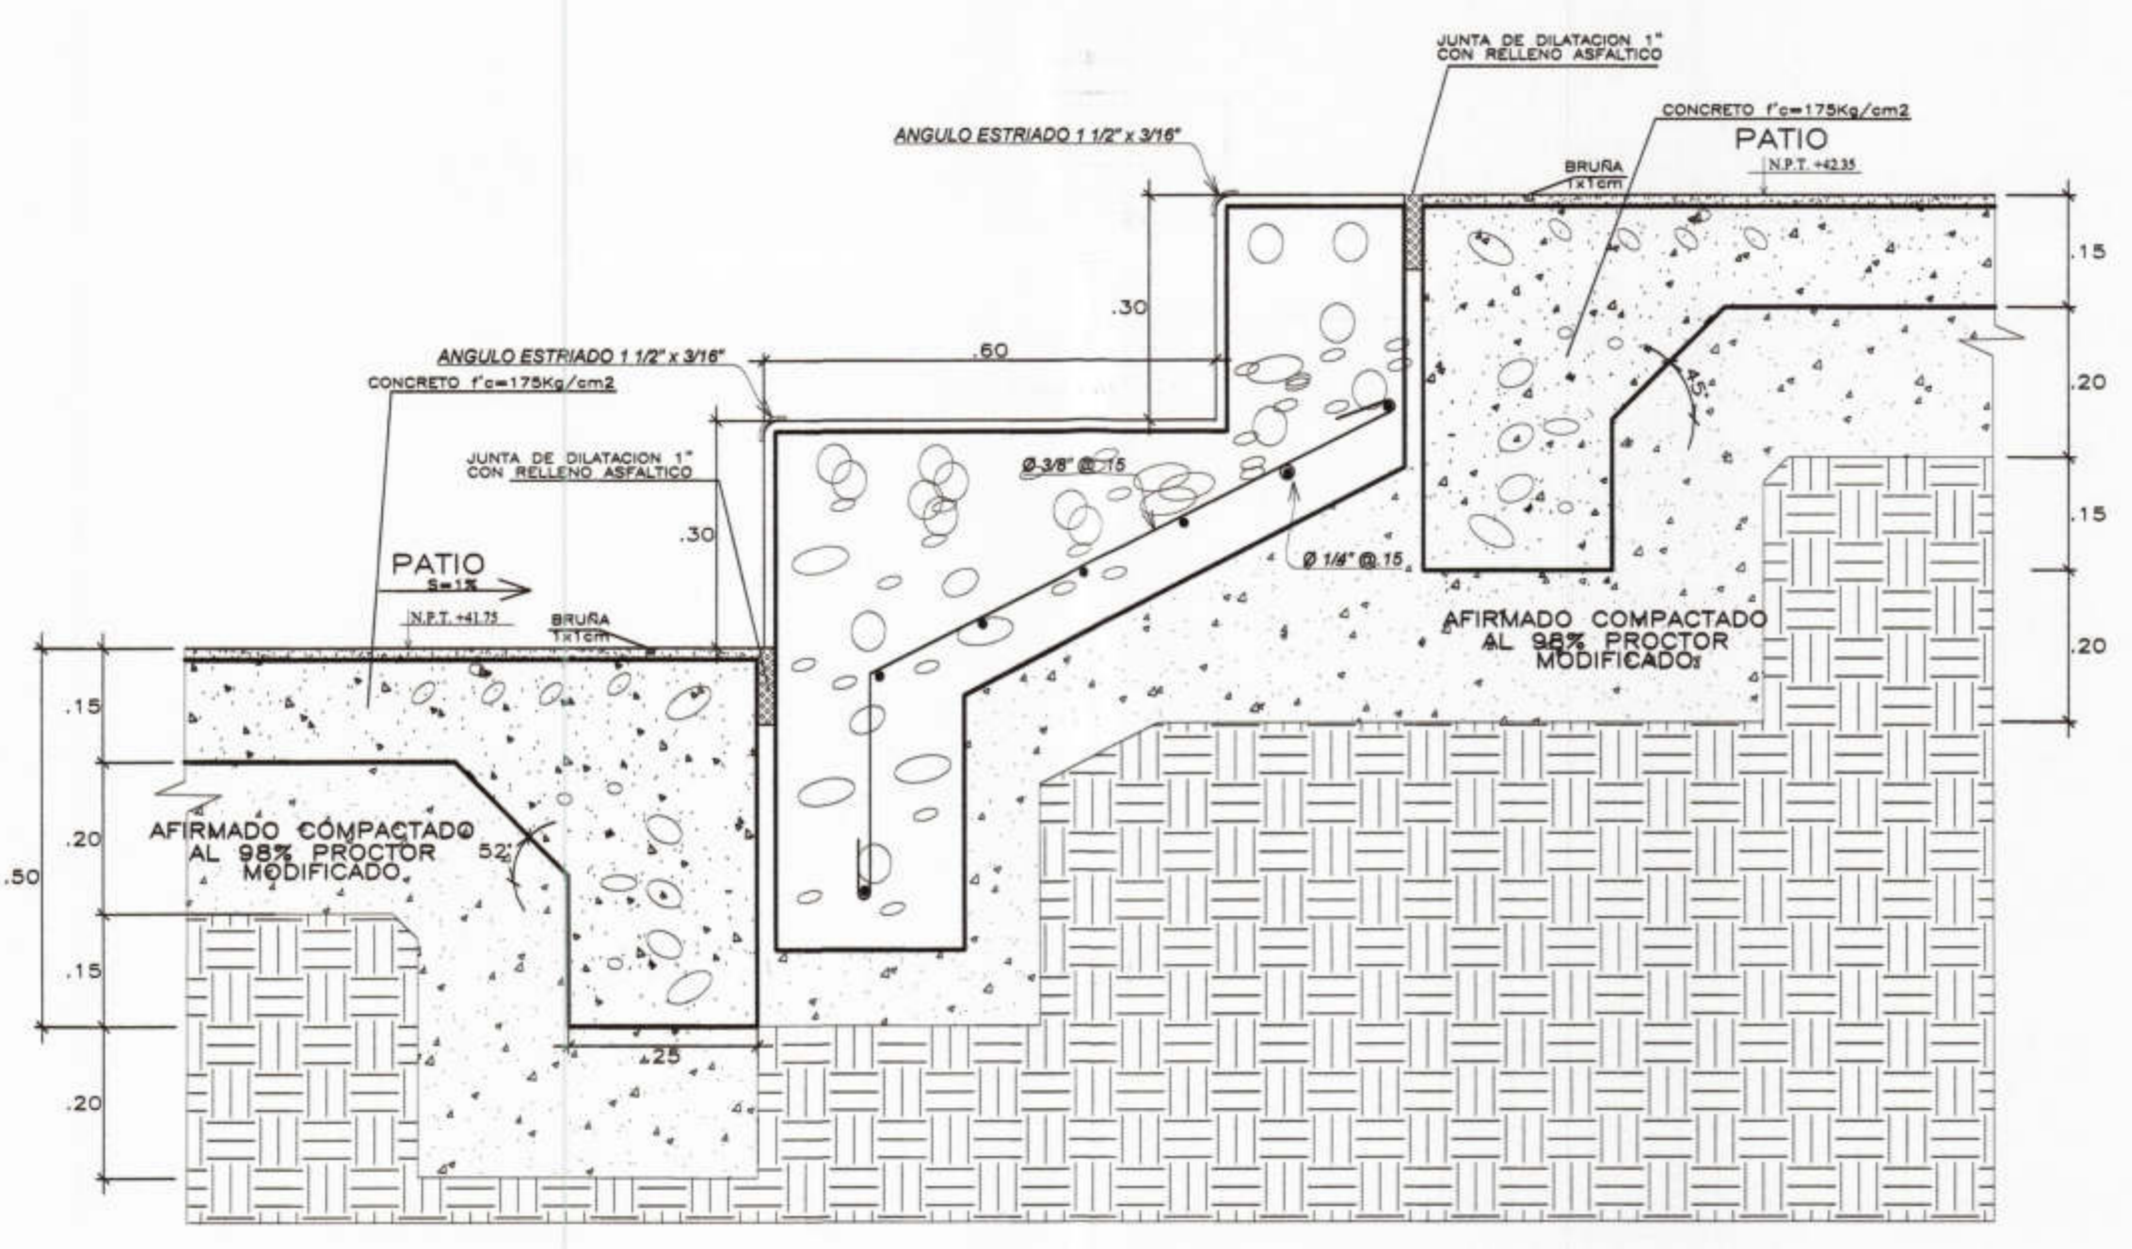

33 DETALLE DE PATIO-GRADAS-PATIO
ESC.: 1/10

34 DETALLE DE PATIO-GRADAS-PATIO
ESC.: 1/10

CONSORCIO "EL ALGARROBO"
INGENIERO CIVIL
CIP: 52167
Jose Franklin Talledo Covenas
Lashing Shaling Zartira Chang
REPRESENTANTE COMUN
DNI: 47902985
Miguel Antonio Talledo Silva
ARQUITECTO
DNI: 47902985

 MUNICIPALIDAD PROVINCIAL DE PIURA	PROYECTO : ELABORACIÓN DE 03 EXPEDIENTES TÉCNICOS DE INSTITUCIONES EDUCATIVAS, DISTRITO DE PIURA-PROVINCIA DE PIURA-PIURA	COMPONENTE 03: REHABILITACIÓN DEL LOCAL DE LA INSTITUCIÓN EDUCATIVA PARCEMON SILDARRIAGA-DISTRITO DE PIURA-PROVINCIA PIURA-REGION GRAU	UBICACION: DEPARTAMENTO: PIURA PROVINCIA: PIURA DISTRITO: PIURA SECTOR: LOS ALGARROBOS VI ETAPA	CONSULTOR: CONSORCIO EL ALGARROBO	ESPECIALIDAD: ARQUITECTURA PLANO: PISOS EXTERIORES DETALLES	EQUIPO DE DISEÑO: ARQ. MARCO TRELLES CAP 14260 JEFE DE PROYECTO: ING. JOSE TALLEDO COVENAS REVISADO: APROBADO:	OBSERVACIONES FECHA	LAMINA: COMPONENTE 03 ARQUITECTURA DA-08
	DIBUJO: XIN-VILL	ESCALA: 1/10	FECHA: AGOSTO 2019					