


40 DETALLE DE ASTA - PATIO
 ESC.: 1/10

39 DETALLE DE BANCA DE CONCRETO
 ESC.: 1/10

38 DETALLE POYO DE CONCRETO
 ESC.: 1/10

42 DETALLE VEREDA-MURO DE CONTENCIÓN-VEREDA
 ESC.: 1/10

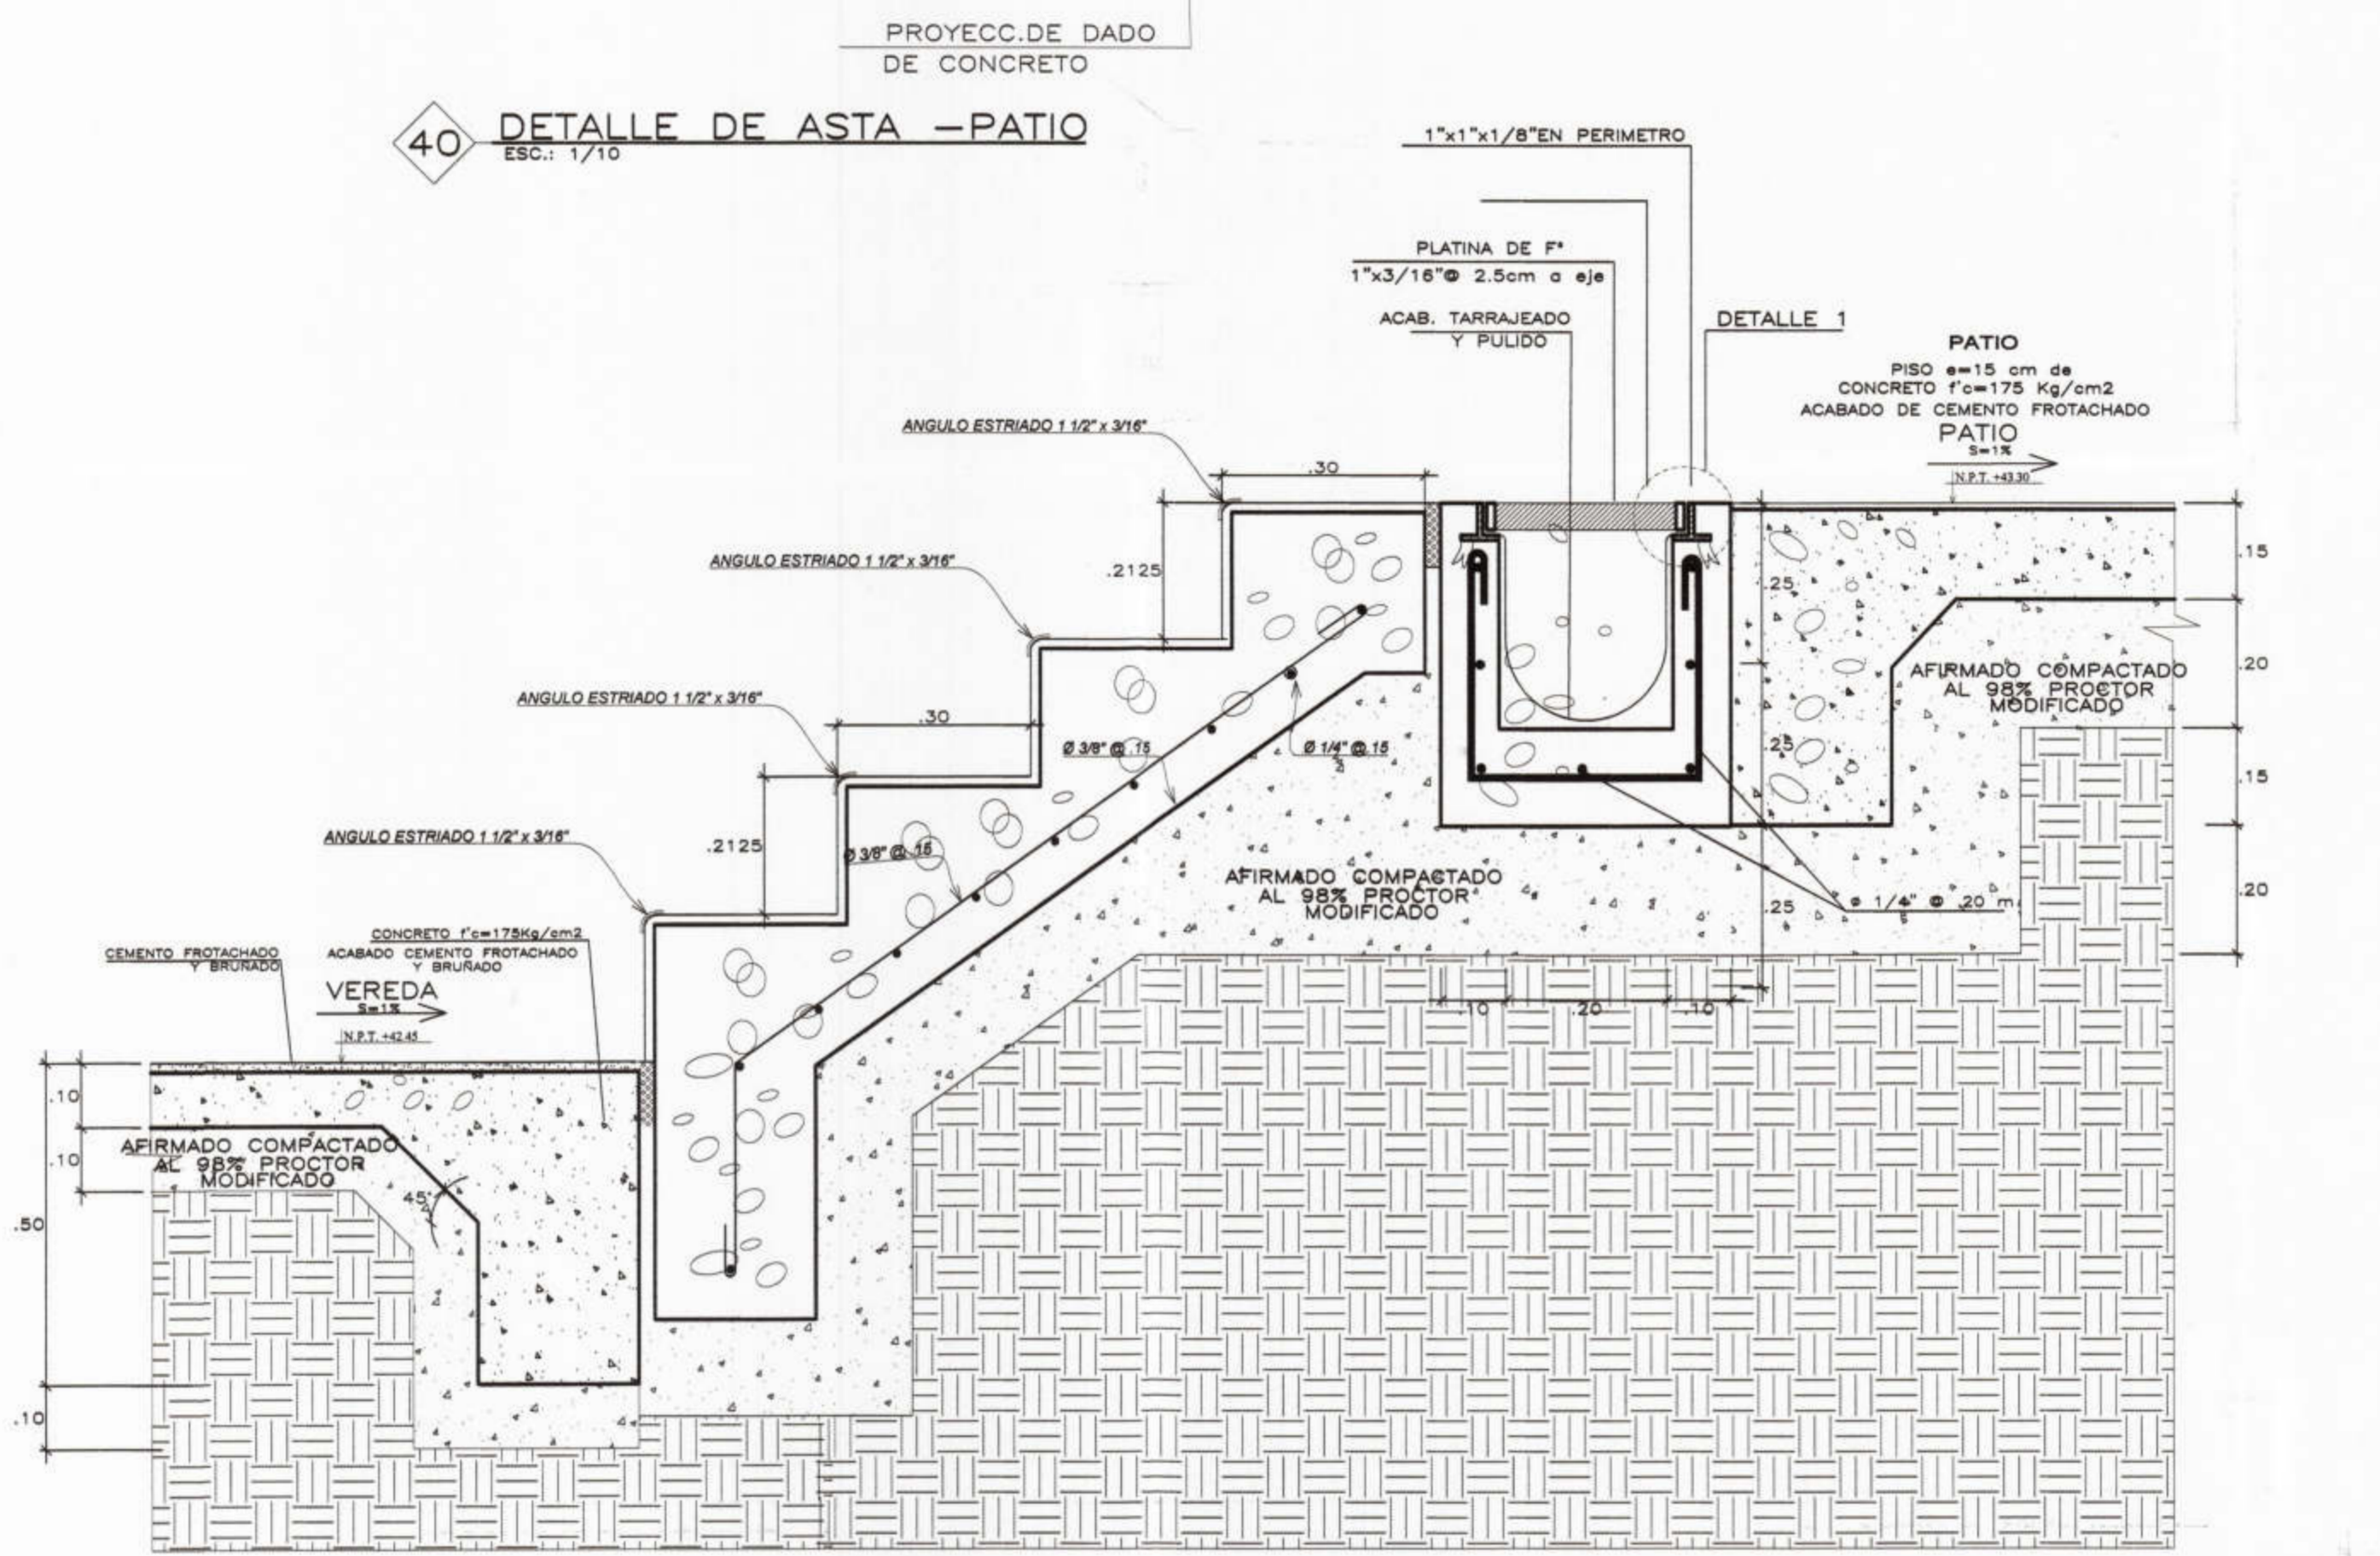

41 DETALLE DE VEREDA-GRADAS - PATIO
 ESC.: 1/10



PROYECTO :
 ELABORACIÓN DE 03 EXPEDIENTES
 TÉCNICOS DE INSTITUCIONES
 EDUCATIVAS. DISTRITO DE
 PIURA-PROVINCIA DE PIURA-PIURA

COMPONENTE 03:
 REHABILITACIÓN DEL LOCAL DE LA
 INSTITUCIÓN EDUCATIVA PARCEMON
 SALLARRIAGA-DISTRITO DE
 PIURA-PROVINCIA PIURA-REGIÓN GRAU

UBICACION:
 DEPARTAMENTO: PIURA
 PROVINCIA: PIURA
 DISTRITO: PIURA
 SECTOR: LOS ALGARROBOS VI ETAPA

CONSULTOR:
 CONSORCIO
 EL ALGARROBO

ESPECIALIDAD:
 ARQUITECTURA
 PLANO:
 PISOS EXTERIORES
 DETALLES

DIBUJO: XIN-VILL ESCALA: 1/10 FECHA: AGOSTO 2019

EQUIPO DE DISEÑO:
 ARQ. MARCO TRELLES
 CAP 14260
 JEFE DE PROYECTO:
 ING. JOSÉ TALLEDO COVAÑAS
 REVISADO:
 APROBADO:

OBSERVACIONES	FECHA

LAMINA:
 COMPONENTE 03
 ARQUITECTURA
DA-10