

CONSORCIO EL ALGARROBO  
LUSHING STADING ZURITA CHUNG  
REPRESENTANTE COMUN  
DNI. 47902985

Marco Antonio Trelles Silva  
ARQUITECTO  
CAP 14260

Jose Franklin Talledo Covañas  
INGENIERO CIVIL  
CIP. 52167








**V-13**  
esc: 1/25  
03 unidades  
VENTANA DE ALUMINIO SERIE 25 (MIYASATO O SIMILAR.) VIDRIO C. CRUDO DE 6 mm INCOLORO + LAMINA SEGURIDAD DE 4 MICRAS

**V-14**  
esc: 1/25  
01 unidades  
VENTANA DE ALUMINIO SERIE 25 (MIYASATO O SIMILAR.) VIDRIO C. CRUDO DE 6 mm INCOLORO + LAMINA SEGURIDAD DE 4 MICRAS

**V-15**  
esc: 1/25  
01 unidades  
VENTANA DE ALUMINIO SERIE 25 (MIYASATO O SIMILAR.) VIDRIO C. CRUDO DE 6 mm INCOLORO + LAMINA SEGURIDAD DE 4 MICRAS

**V-16**  
esc: 1/25  
01 unidades  
VENTANA DE ALUMINIO SERIE 25 (MIYASATO O SIMILAR.) VIDRIO C. CRUDO DE 6 mm INCOLORO + LAMINA SEGURIDAD DE 4 MICRAS

**V-19**  
esc: 1/25  
02 unidades  
VENTANA DE ALUMINIO SERIE 25 (MIYASATO O SIMILAR.) VIDRIO C. CRUDO DE 6 mm INCOLORO + LAMINA SEGURIDAD DE 4 MICRAS

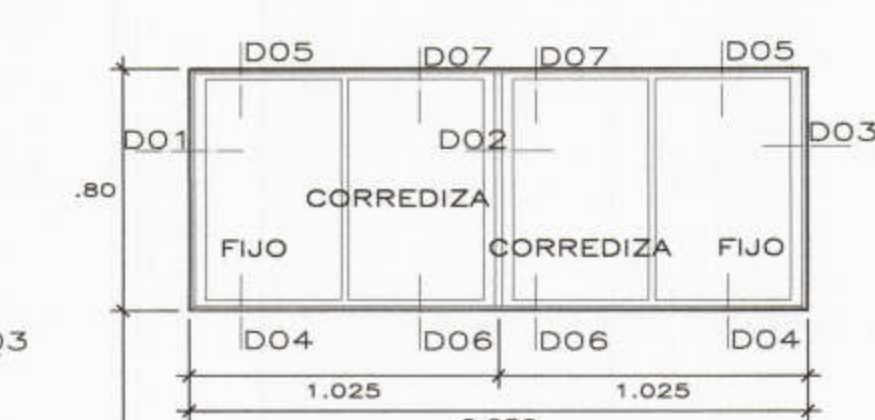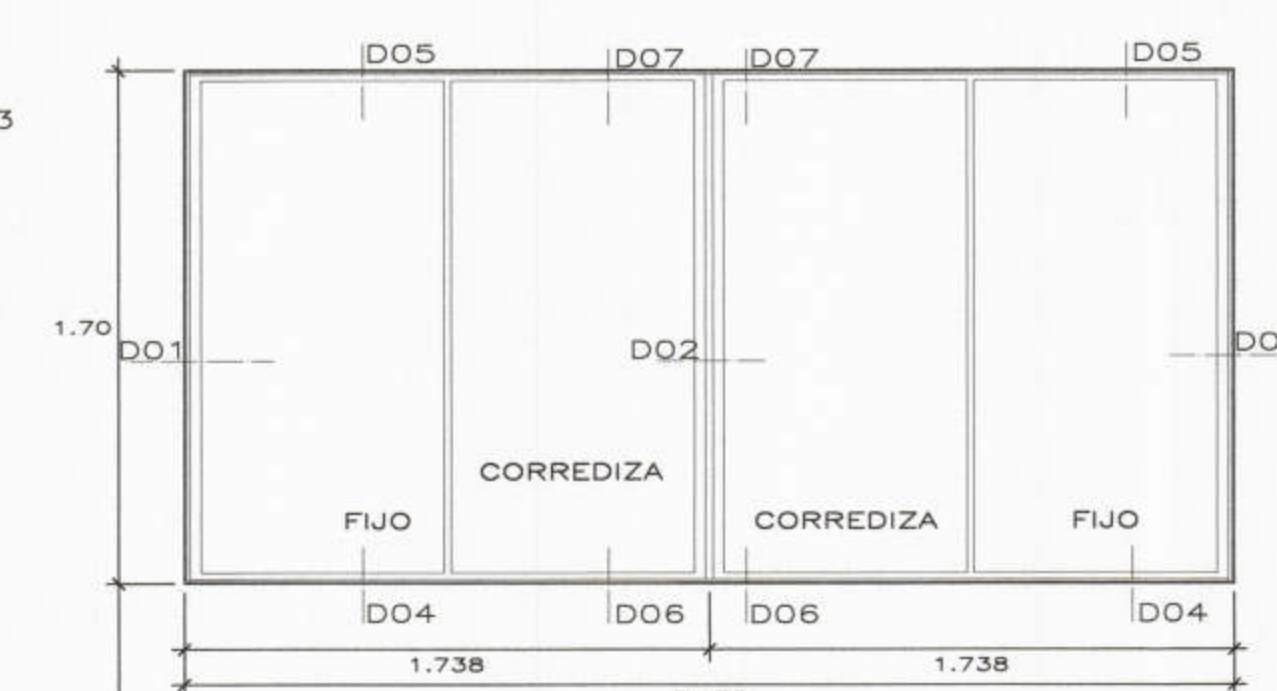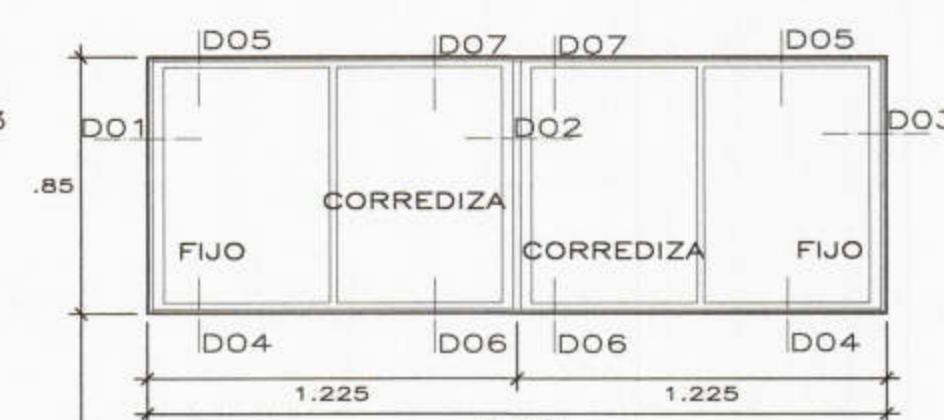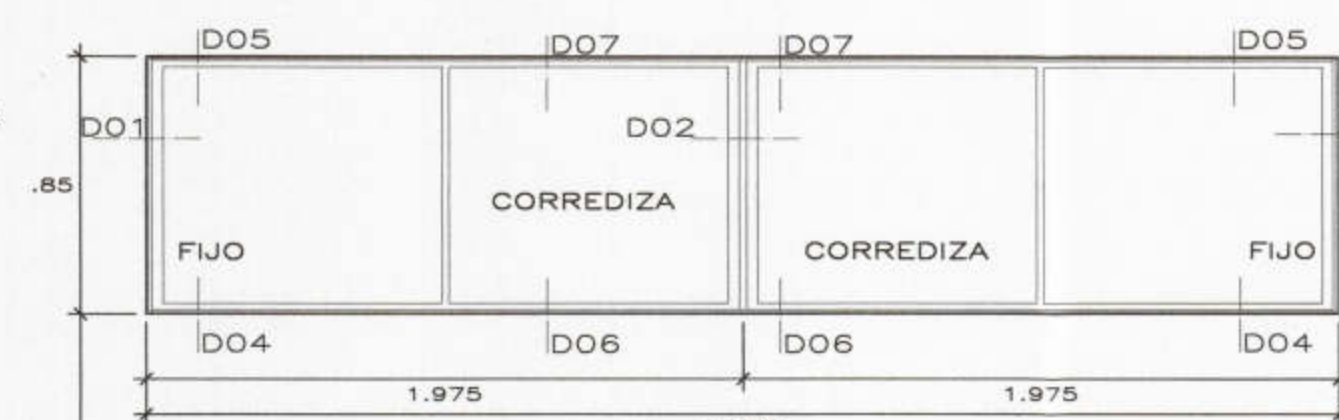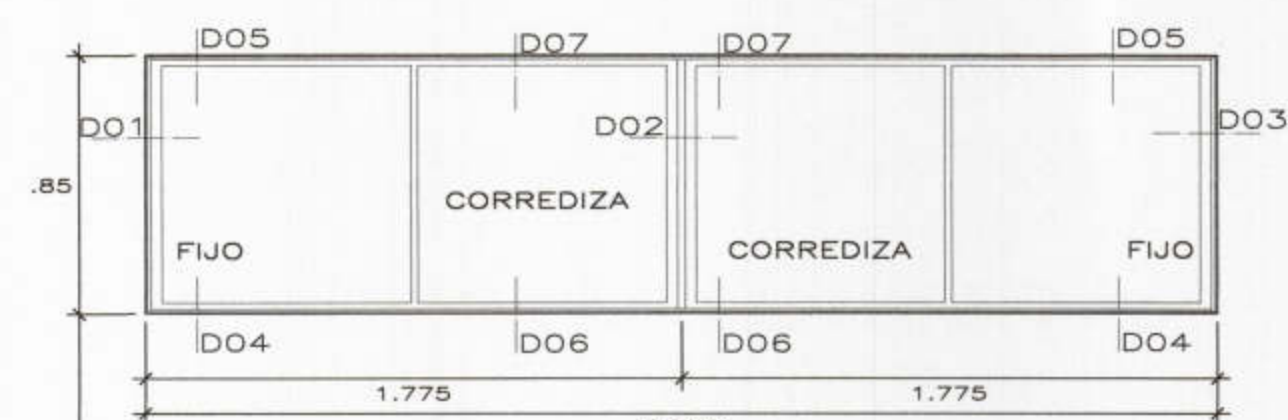





**V-20**  
esc: 1/25  
01 unidades  
VENTANA DE ALUMINIO SERIE 25 (MIYASATO O SIMILAR.) VIDRIO C. CRUDO DE 6 mm INCOLORO + LAMINA SEGURIDAD DE 4 MICRAS

**V-21**  
esc: 1/25  
02 unidades  
VENTANA DE ALUMINIO SERIE 25 (MIYASATO O SIMILAR.) VIDRIO C. CRUDO DE 6 mm INCOLORO + LAMINA SEGURIDAD DE 4 MICRAS

**V-22**  
esc: 1/25  
01 unidades  
VENTANA DE ALUMINIO SERIE 25 (MIYASATO O SIMILAR.) VIDRIO C. CRUDO DE 6 mm INCOLORO + LAMINA SEGURIDAD DE 4 MICRAS

**V-24**  
esc: 1/25  
06 unidades  
VENTANA DE ALUMINIO SERIE 25 (MIYASATO O SIMILAR.) VIDRIO C. CRUDO DE 6 mm INCOLORO + LAMINA SEGURIDAD DE 4 MICRAS

**V-25**  
esc: 1/25  
02 unidades  
VENTANA DE ALUMINIO SERIE 25 (MIYASATO O SIMILAR.) VIDRIO C. CRUDO DE 6 mm INCOLORO + LAMINA SEGURIDAD DE 4 MICRAS

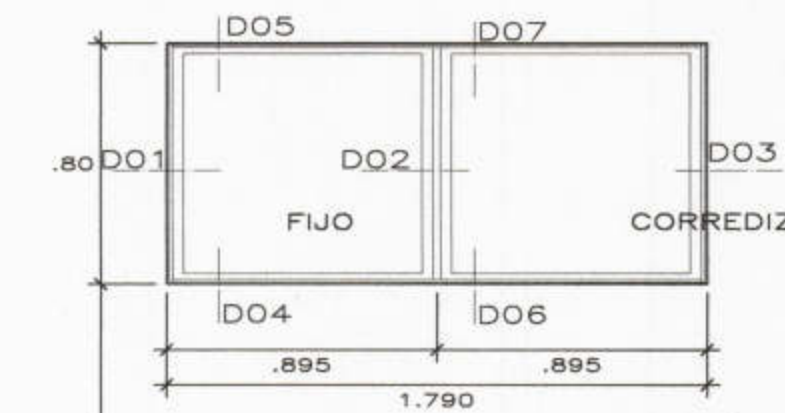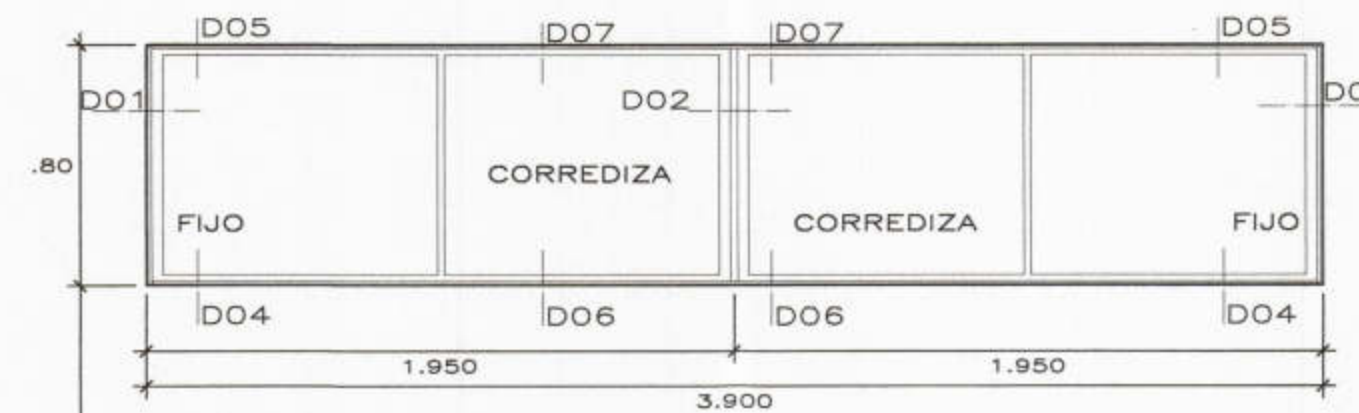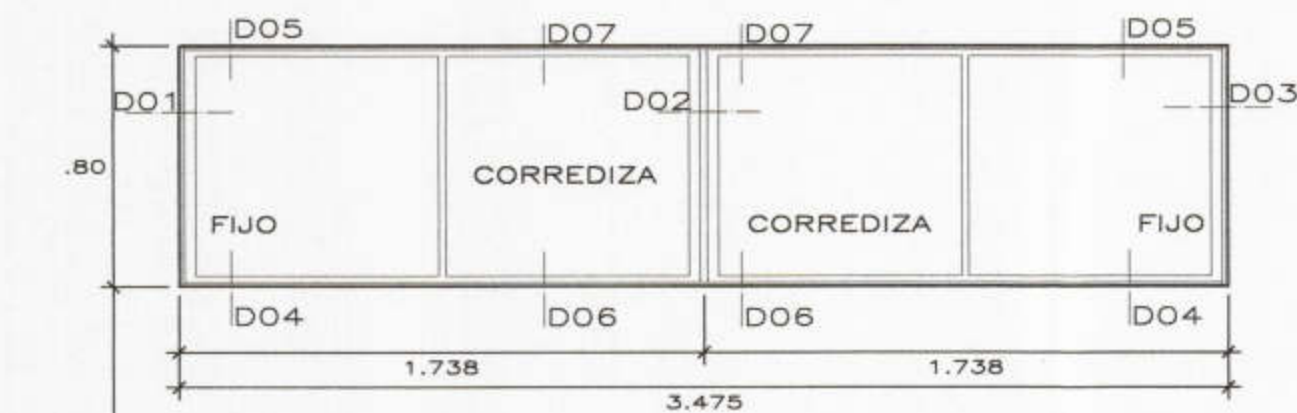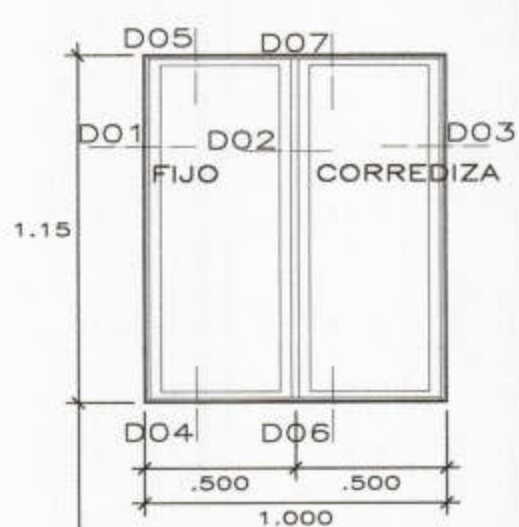

**V-25'**  
esc: 1/25  
02 unidades  
VENTANA DE ALUMINIO SERIE 25 (MIYASATO O SIMILAR.) VIDRIO C. CRUDO DE 6 mm INCOLORO + LAMINA SEGURIDAD DE 4 MICRAS

**V-26**  
esc: 1/25  
06 unidades  
VENTANA DE ALUMINIO SERIE 25 (MIYASATO O SIMILAR.) VIDRIO C. CRUDO DE 6 mm INCOLORO + LAMINA SEGURIDAD DE 4 MICRAS

**V-27**  
esc: 1/25  
01 unidades  
VENTANA DE ALUMINIO SERIE 25 (MIYASATO O SIMILAR.) VIDRIO C. CRUDO DE 6 mm INCOLORO + LAMINA SEGURIDAD DE 4 MICRAS

**V-28**  
esc: 1/25  
01 unidades  
VENTANA DE ALUMINIO SERIE 25 (MIYASATO O SIMILAR.) VIDRIO C. CRUDO DE 6 mm INCOLORO + LAMINA SEGURIDAD DE 4 MICRAS



MUNICIPALIDAD  
PROVINCIAL DE PIURA

PROYECTO :  
ELABORACIÓN DE 03 EXPEDIENTES  
TÉCNICOS DE INSTITUCIONES  
EDUCATIVAS, DISTRITO DE  
PIURA-PROVINCIA DE PIURA-PIURA

COMPONENTE 03:  
REHABILITACIÓN DEL LOCAL DE LA  
INSTITUCIÓN EDUCATIVA PARCEMON  
SALDARRIAGA-DISTRITO DE  
PIURA-PROVINCIA PIURA-REGIÓN GRAU

UBICACION:  
DEPARTAMENTO:PIURA  
PROVINCIA:PIURA  
DISTRITO:PIURA  
SECTOR:PACHITEA

CONSULTOR:  
CONSORCIO  
EL ALGARROBO

ESPECIALIDAD:  
ARQUITECTURA  
PLANO:  
CARPINTERIA METÁLICA  
DETALLES DE VENTANAS

DIBUJO: XIN-VILL ESCALA: 1/25 FECHA: SETIEMBRE 2019

EQUIPO DE DISEÑO:  
ARQ. MARCO TRELLES  
CAP 14260

JEFE DE PROYECTO:  
ING. JOSE TALLEDO COVAÑAS

REVISADO:

APROBADO:

OBSERVACIONES

FECHA

LAMINA:  
COMPONENTE 03  
ARQUITECTURA

DA-12