

CONSORCIO "EL ALGARROBO"  
 Jose Francisco Talledo Cervera  
 INGENIERO CIVIL  
 CIP 53167

Lashing Stalling Zurita Chung  
 REPRESENTANTE COMÚN  
 DNI. 47902953

Marco Antonio Trilles Silva  
 ARQUITECTO  
 CAP N° 14269






**V-29**  
 esc: 1/25  
 01 unidades  
 VENTANA DE ALUMINIO SERIE 25 (MIYASATO O SIMILAR.) VIDRIO C. CRUDO DE 6 mm INCOLORO + LAMINA SEGURIDAD DE 4 MICRAS

**V-32**  
 esc: 1/25  
 02 unidades  
 VENTANA DE ALUMINIO SERIE 25 (MIYASATO O SIMILAR.) VIDRIO C. CRUDO DE 6 mm INCOLORO + LAMINA SEGURIDAD DE 4 MICRAS

**V-33**  
 esc: 1/25  
 01 unidades  
 VENTANA DE ALUMINIO SERIE 25 (MIYASATO O SIMILAR.) VIDRIO C. CRUDO DE 6 mm INCOLORO + LAMINA SEGURIDAD DE 4 MICRAS

**V-34**  
 esc: 1/25  
 01 unidades  
 VENTANA DE ALUMINIO SERIE 25 (MIYASATO O SIMILAR.) VIDRIO C. CRUDO DE 6 mm INCOLORO + LAMINA SEGURIDAD DE 4 MICRAS

**V-40**  
 esc: 1/25  
 02 unidades  
 VENTANA DE ALUMINIO SERIE 25 (MIYASATO O SIMILAR.) VIDRIO C. CRUDO DE 6 mm INCOLORO + LAMINA SEGURIDAD DE 4 MICRAS

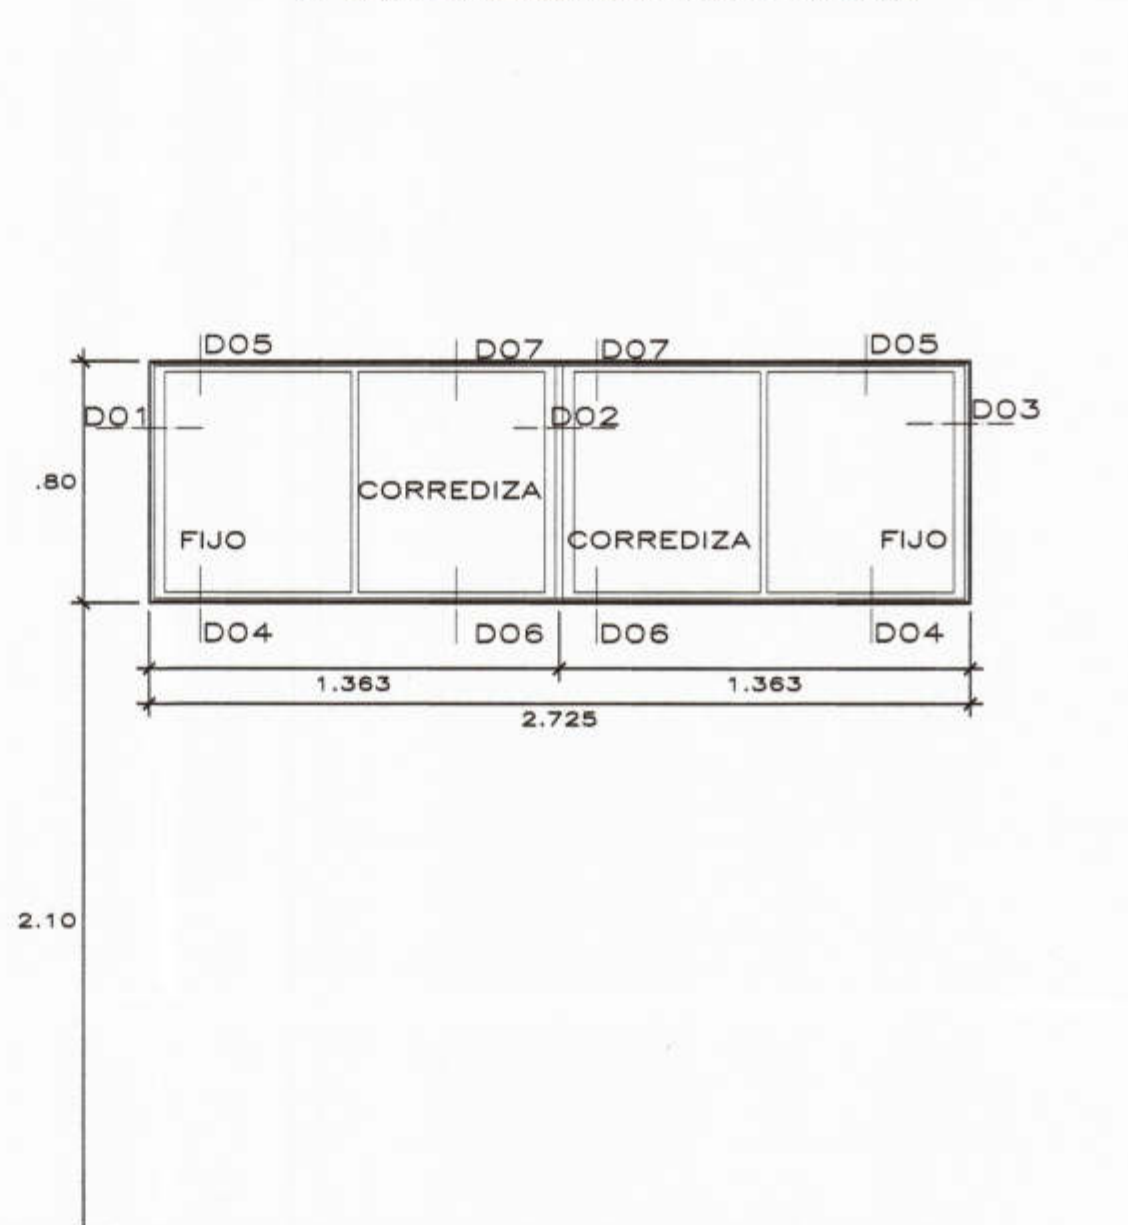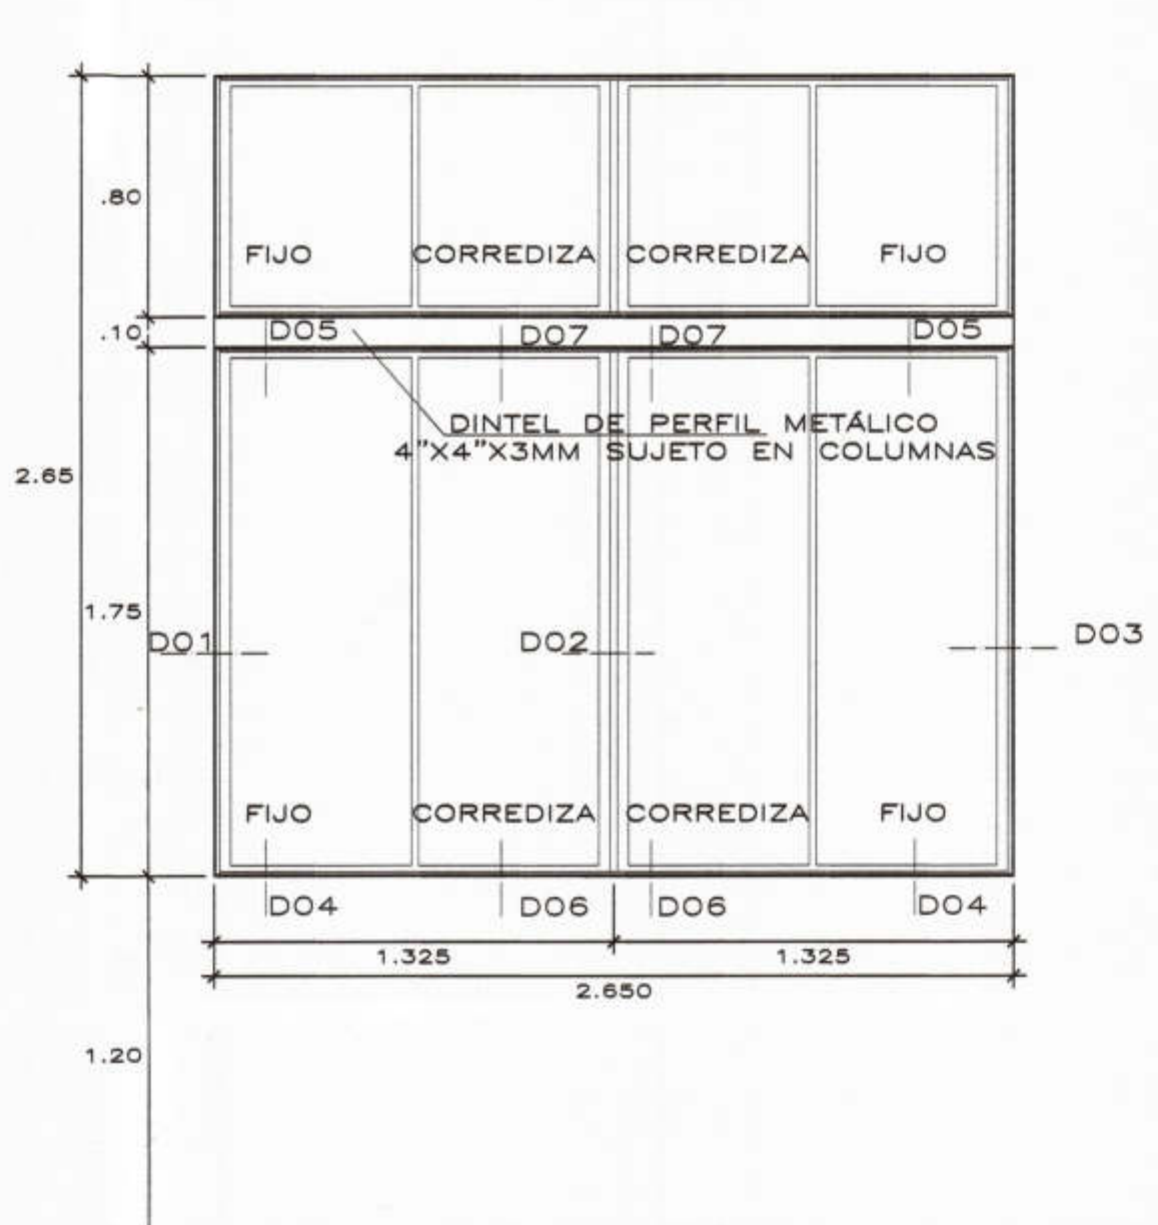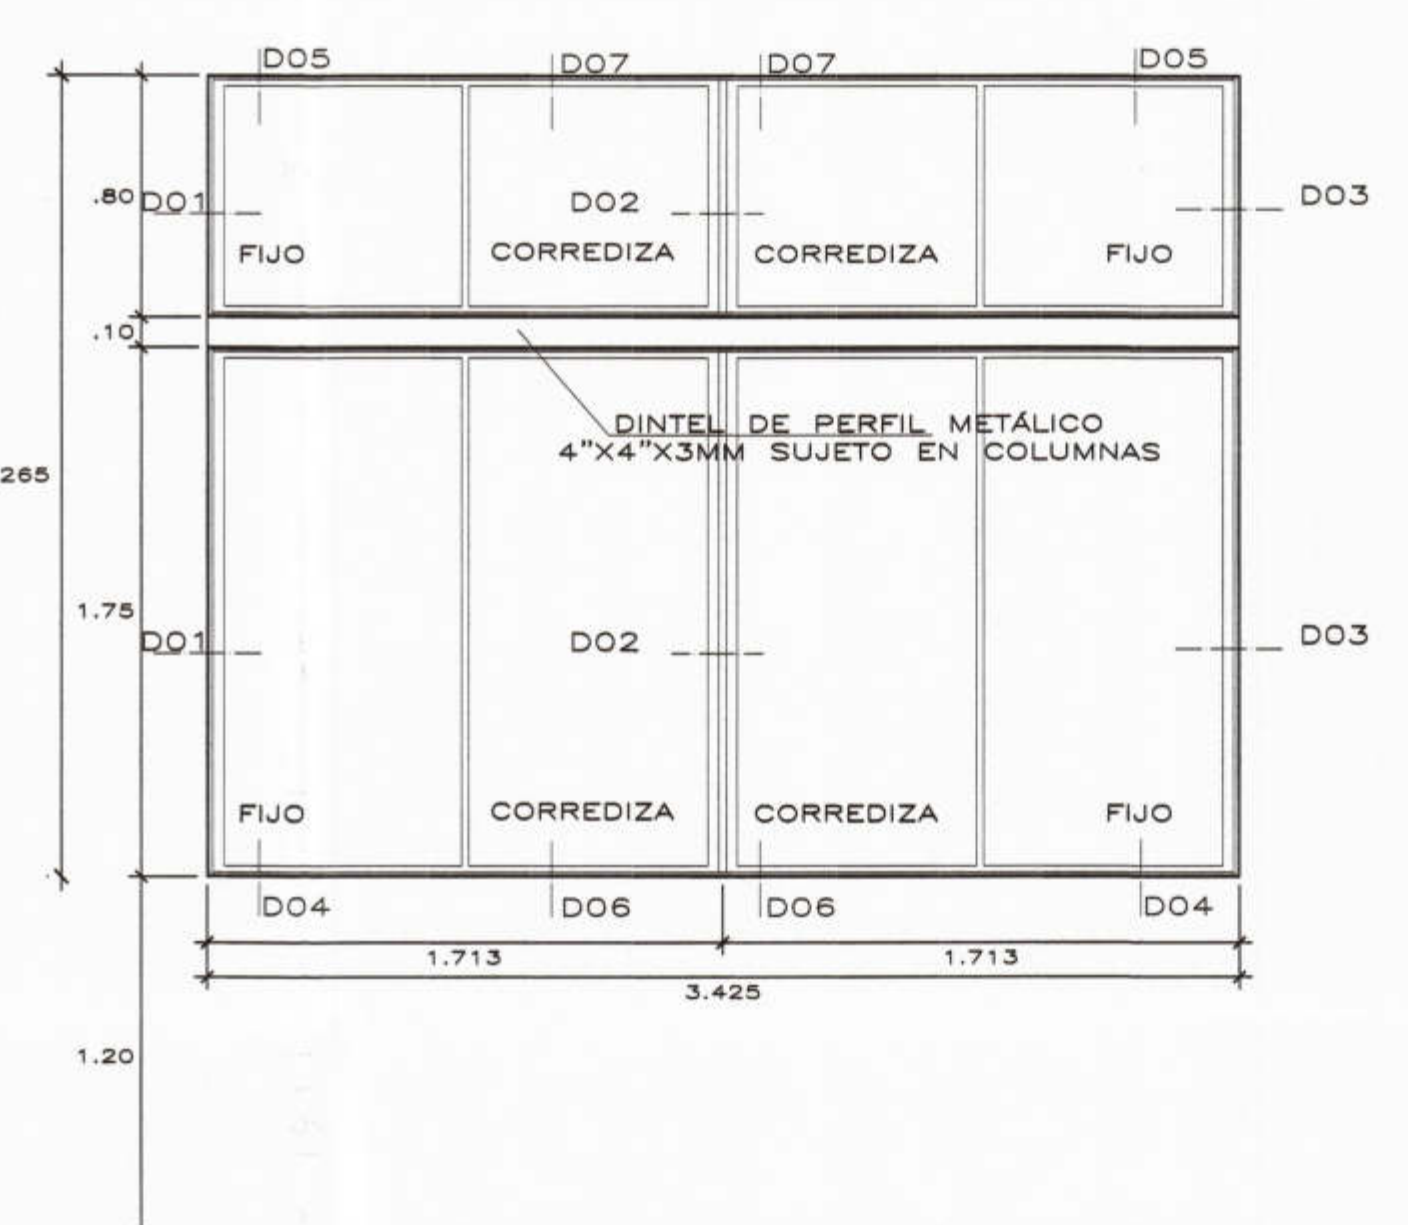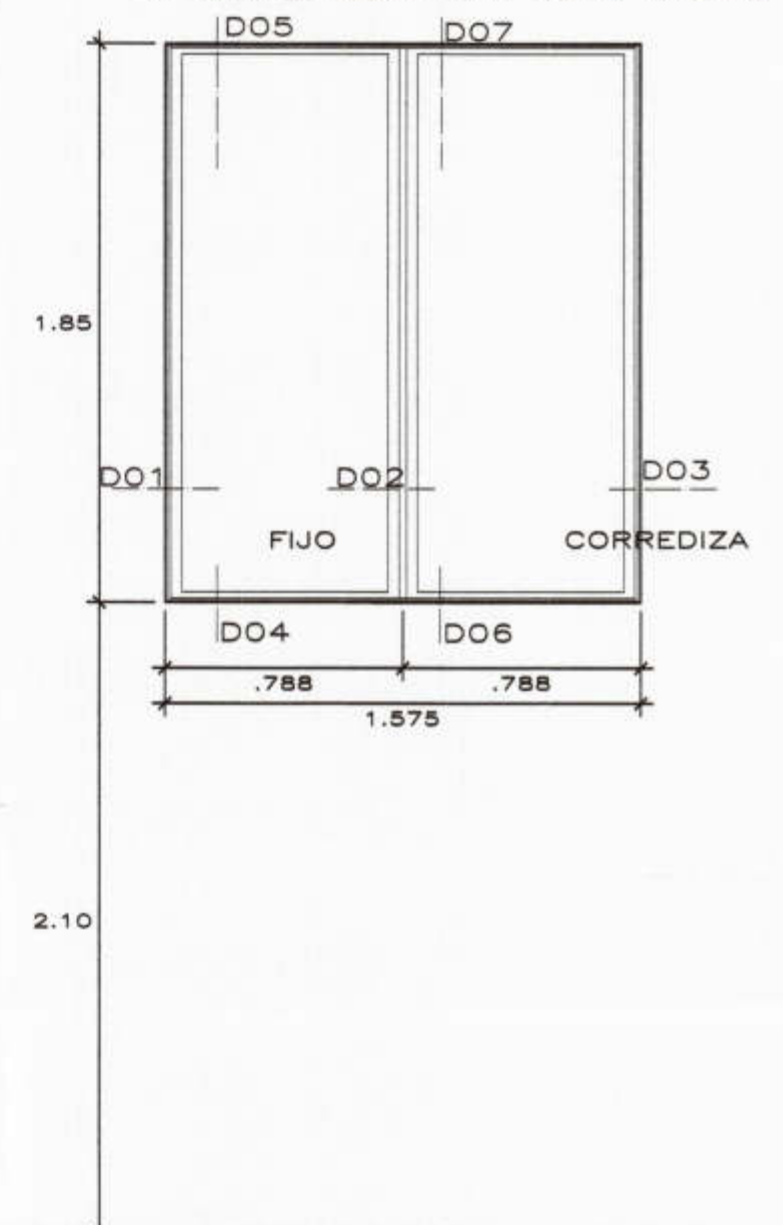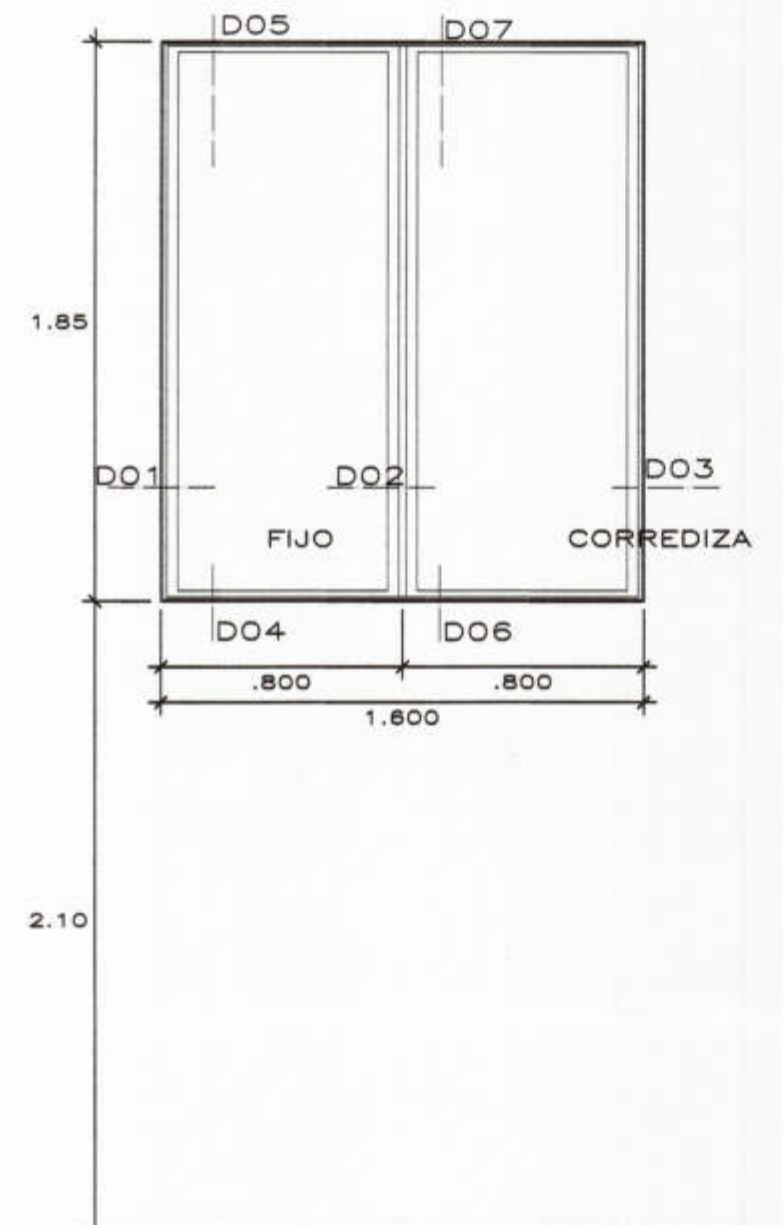





**V-36**  
 esc: 1/25  
 01 unidades  
 VENTANA DE ALUMINIO SERIE 25 (MIYASATO O SIMILAR.) VIDRIO C. CRUDO DE 6 mm INCOLORO + LAMINA SEGURIDAD DE 4 MICRAS

**V-37**  
 esc: 1/25  
 01 unidades  
 VENTANA DE ALUMINIO SERIE 25 (MIYASATO O SIMILAR.) VIDRIO C. CRUDO DE 6 mm INCOLORO + LAMINA SEGURIDAD DE 4 MICRAS

**V-38**  
 esc: 1/25  
 02 unidades  
 VENTANA DE ALUMINIO SERIE 25 (MIYASATO O SIMILAR.) VIDRIO C. CRUDO DE 6 mm INCOLORO + LAMINA SEGURIDAD DE 4 MICRAS

**V-39**  
 esc: 1/25  
 01 unidades  
 VENTANA DE ALUMINIO SERIE 25 (MIYASATO O SIMILAR.) VIDRIO C. CRUDO DE 6 mm INCOLORO + LAMINA SEGURIDAD DE 4 MICRAS

**V-41**  
 esc: 1/25  
 02 unidades  
 VENTANA DE ALUMINIO SERIE 25 (MIYASATO O SIMILAR.) VIDRIO C. CRUDO DE 6 mm INCOLORO + LAMINA SEGURIDAD DE 4 MICRAS

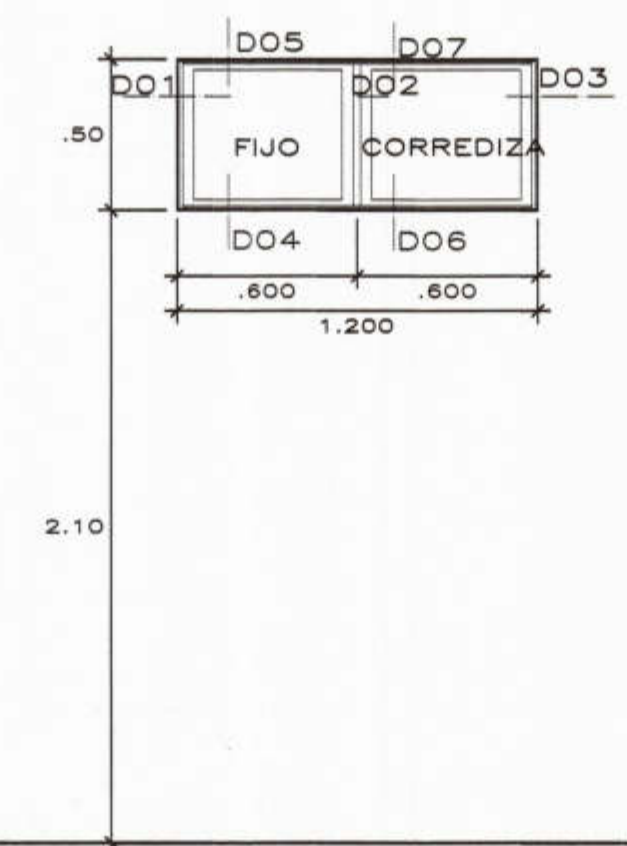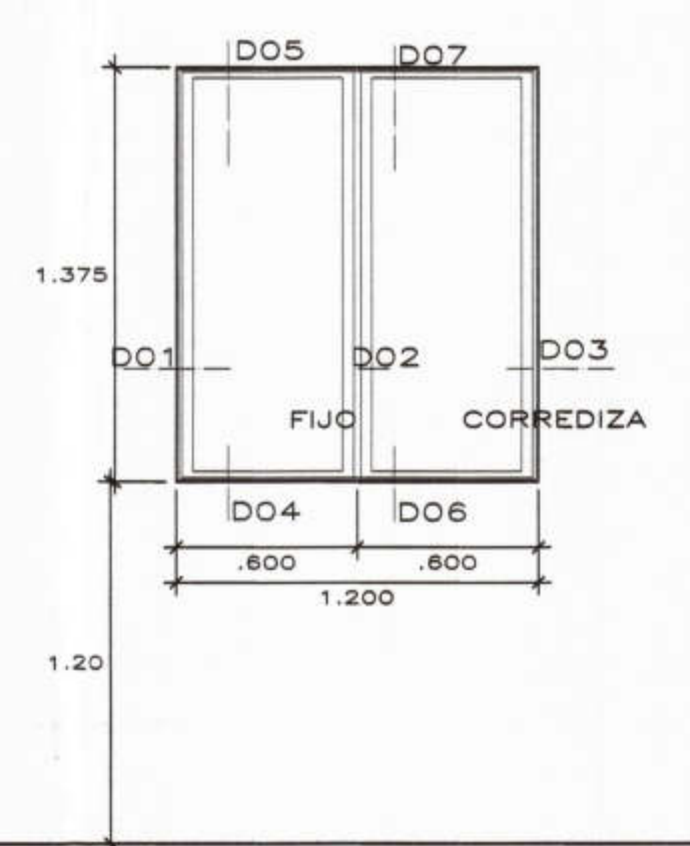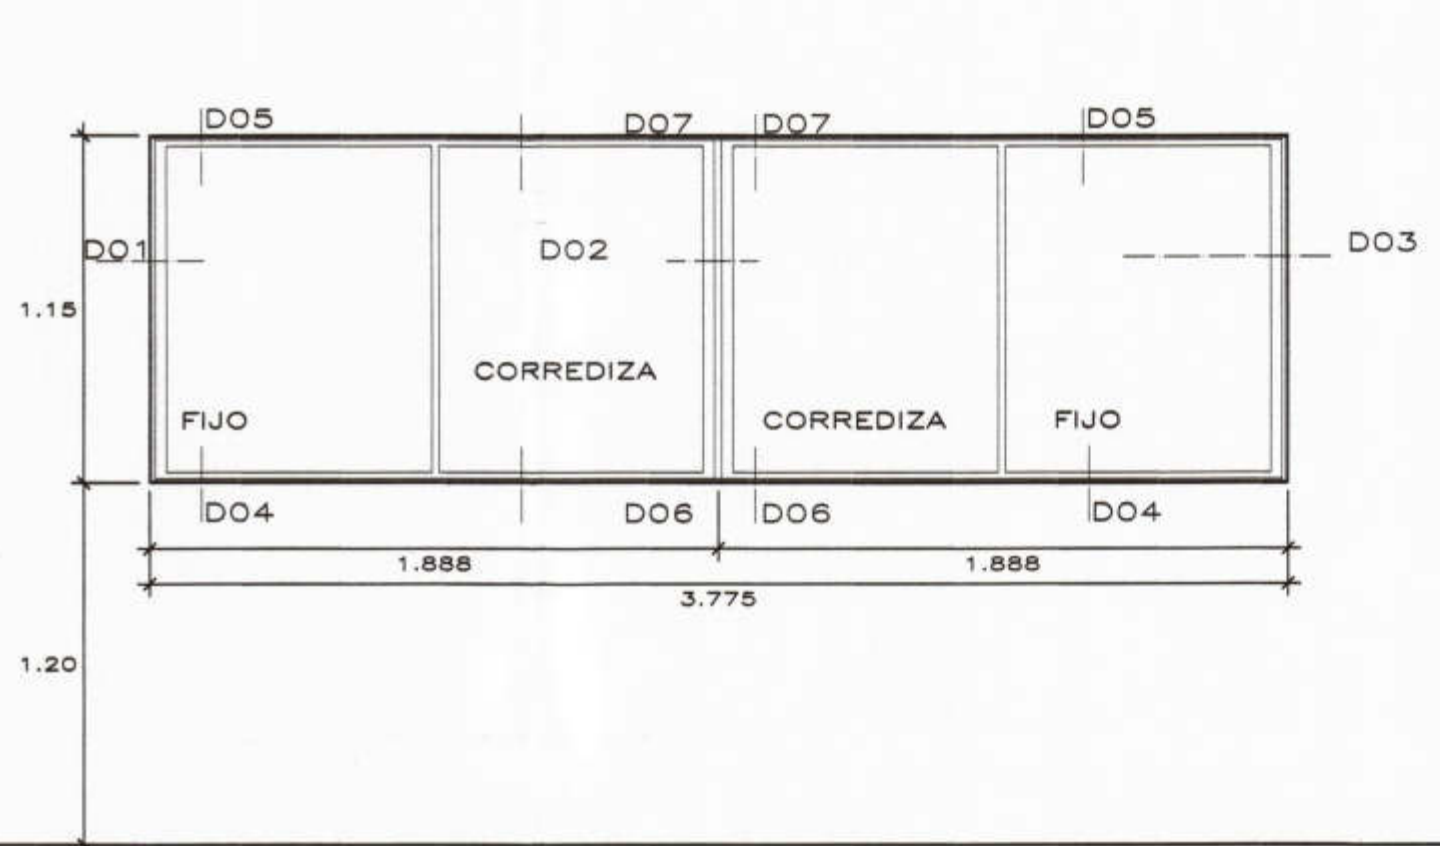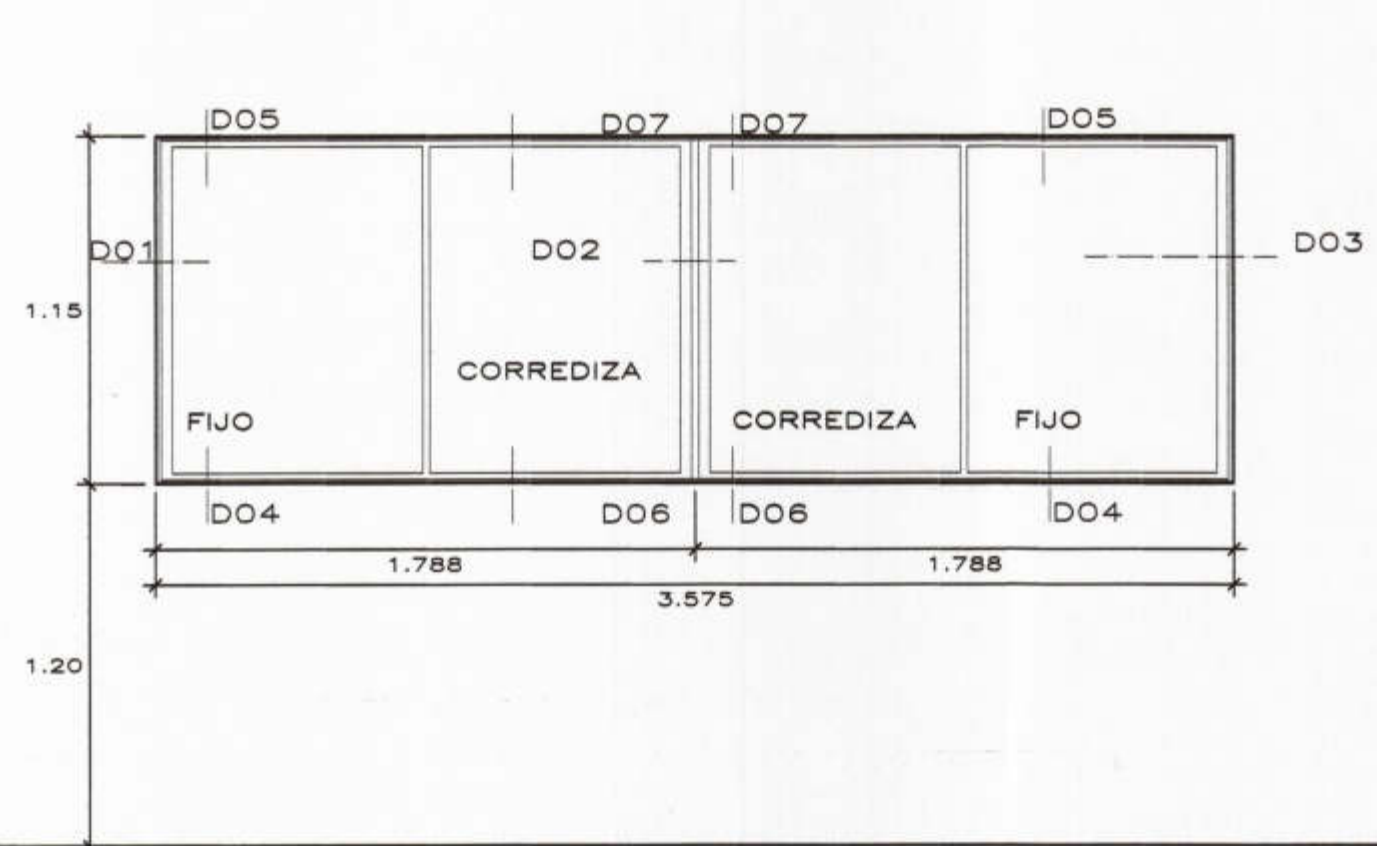

**V-43**  
 esc: 1/25  
 01 unidades  
 VENTANA DE ALUMINIO SERIE 25 (MIYASATO O SIMILAR.) VIDRIO C. CRUDO DE 6 mm INCOLORO + LAMINA SEGURIDAD DE 4 MICRAS

**V-44**  
 esc: 1/25  
 01 unidades  
 VENTANA DE ALUMINIO SERIE 25 (MIYASATO O SIMILAR.) VIDRIO C. CRUDO DE 6 mm INCOLORO + LAMINA SEGURIDAD DE 4 MICRAS

**V-45**  
 esc: 1/25  
 02 unidades  
 VENTANA DE ALUMINIO SERIE 25 (MIYASATO O SIMILAR.) VIDRIO C. CRUDO DE 6 mm INCOLORO + LAMINA SEGURIDAD DE 4 MICRAS

**V-46**  
 esc: 1/25  
 01 unidades  
 VENTANA DE ALUMINIO SERIE 25 (MIYASATO O SIMILAR.) VIDRIO C. CRUDO DE 6 mm INCOLORO + LAMINA SEGURIDAD DE 4 MICRAS

|                                       |  |  |  |                                      |  |  |                        |   |
|---------------------------------------|--|--|--|--------------------------------------|--|--|------------------------|---|
| <br>MUNICIPALIDAD PROVINCIAL DE PIURA | PROYECTO :<br>ELABORACIÓN DE 03 EXPEDIENTES TÉCNICOS DE INSTITUCIONES EDUCATIVAS, DISTRITO DE PIURA-PROVINCIA DE PIURA-PIURA | COMPONENTE 03:<br>REHABILITACIÓN DEL LOCAL DE LA INSTITUCIÓN EDUCATIVA PARCEMON Saldarriga-DISTRITO DE PIURA-PROVINCIA PIURA-REGIÓN GRAU | UBICACION:<br>DEPARTAMENTO: PIURA<br>PROVINCIA: PIURA<br>DISTRITO: PIURA<br>SECTOR: PACHITEA | CONSULTOR:<br>CONSORCIO EL ALGARROBO | ESPECIALIDAD:<br>ARQUITECTURA<br>PLANO:<br>CARPINTERIA DE MADERA<br>DETALLES DE VENTANAS | EQUIPO DE DISEÑO:<br>ARQ. MARCO TRELLES<br>CAP 14260<br>JEFE DE PROYECTO:<br>ING. JOSE TALLEDO CERVERA<br>REVISADO:<br>APROBADO: | OBSERVACIONES<br>FECHA | LAMINA:<br>COMPONENTE 03<br>ARQUITECTURA<br>DA-13 |
|                                       | DIBUJO: XIN-VILL<br>ESCALA: 1/25<br>FECHA: SETIEMBRE 2018  |  |  |                                      |  |  |                        |   |