


**P-01**  
esc: 1/25  
18 unidades  
Marco de madera cedro +  
Machimbrado de madera cedro  
+Cerradura de 3 golpes c/bisagra de 4"

**P-02**  
esc: 1/25  
07 unidades  
Marco de madera cedro +  
Machimbrado de madera cedro  
+Cerradura de 3 golpes c/bisagra de 4"

**P-03**  
esc: 1/25  
01 unidad  
Marco de madera cedro +  
contraplacada de madera  
cedro+sobreelz de Vidrio crudo de  
6mm+Lámina de seguridad de 4  
micras  
+Cerradura de perilla+ Bisagra  
3"-Puerta valvén

**P-04**  
esc: 1/25  
04 unidades  
Marco de madera cedro +  
contraplacada de madera  
cedro+sobreelz de Vidrio crudo de  
6mm+Lámina de seguridad de 4  
micras  
+Cerradura de perilla+ Bisagra 3"

**P-05**  
esc: 1/25  
01 unidad  
Marco de madera cedro +  
Machimbrado de madera cedro  
+sobreelz de Vidrio crudo de 6mm+Lámina de  
seguridad de 4 micras + Cerradura de 3  
golpes tipo parche+  
Bisagra de 4"x4"x90"

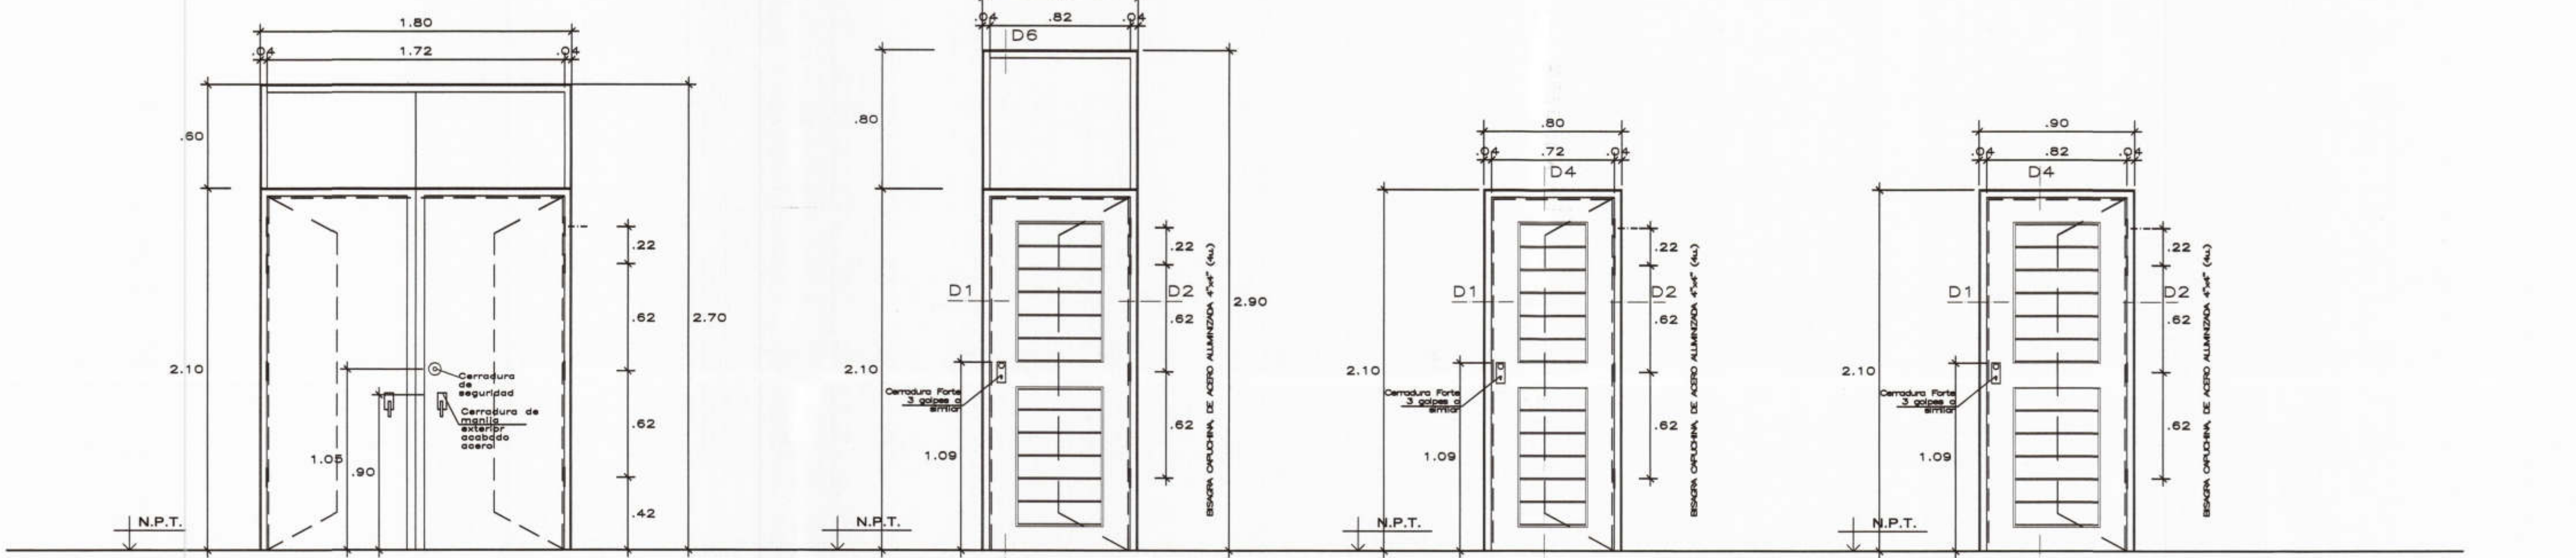


**P-06**  
esc: 1/25  
01 unidad  
Marco de madera cedro +  
Hoja contraplacada de madera  
cedro+Cerradura de  
manija+sobreelz de Vidrio crudo  
de 6mm+Lámina de seguridad de  
4 micras cerradura de seguridad  
Bisagra capuchina de 4"x4"

**P-07**  
esc: 1/25  
02 unidades  
Marco de madera cedro +  
Machimbrado de madera cedro  
+sobreelz de Vidrio crudo de 6mm+Lámina de  
seguridad de 4 micras + Cerradura de 3  
golpes tipo parche+  
Bisagra de 4"x4"x90"


**P-08**  
esc: 1/25  
03 unidades  
Marco de madera cedro +  
Machimbrado de madera cedro  
+Cerradura de 3 golpes c/bisagra de 4"

**P-09**  
esc: 1/25  
05 unidades  
Marco de madera cedro +  
Machimbrado de madera cedro  
+Cerradura de 3 golpes c/bisagra de 4"

**NOTA:**  
1.-LAS DIMENSIONES DE LAS PUERTAS DEBEN SER VERIFICADAS  
IN SITU ANTES DE PROCEDER A SU FABRICACION.  
2.-SE DEBE COLOCAR UNA BASE ZINCROMATA EN DOS MANOS. LA PINTURA  
FINAL DE ACABADO SERA ESMALTE SINTETICO TIPO VENCENAMEL  
3.-LOS MARCOS METALICOS DE LA PUERTA NO SE EMPOTRARAN AL PISO.  
SE DEBEN SOLDAR A PLATINAS EMBEBIDAS EN LA COLUMNA DE CONCRETO

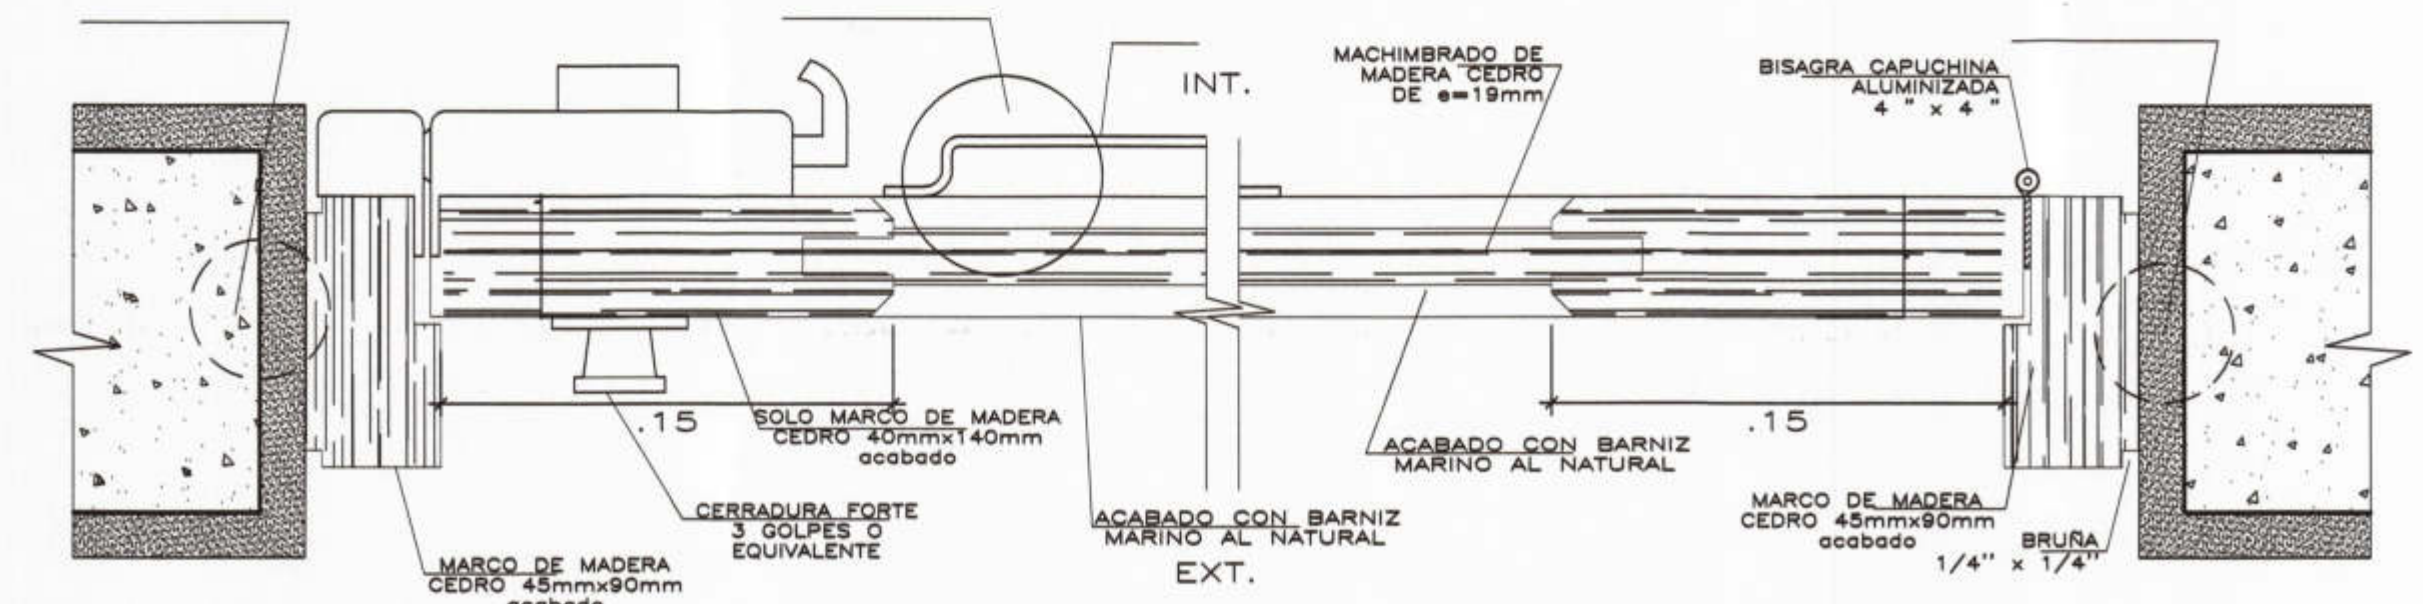

**DET. D1** ESC: 1/10  
**DET. D2** ESC: 1/10

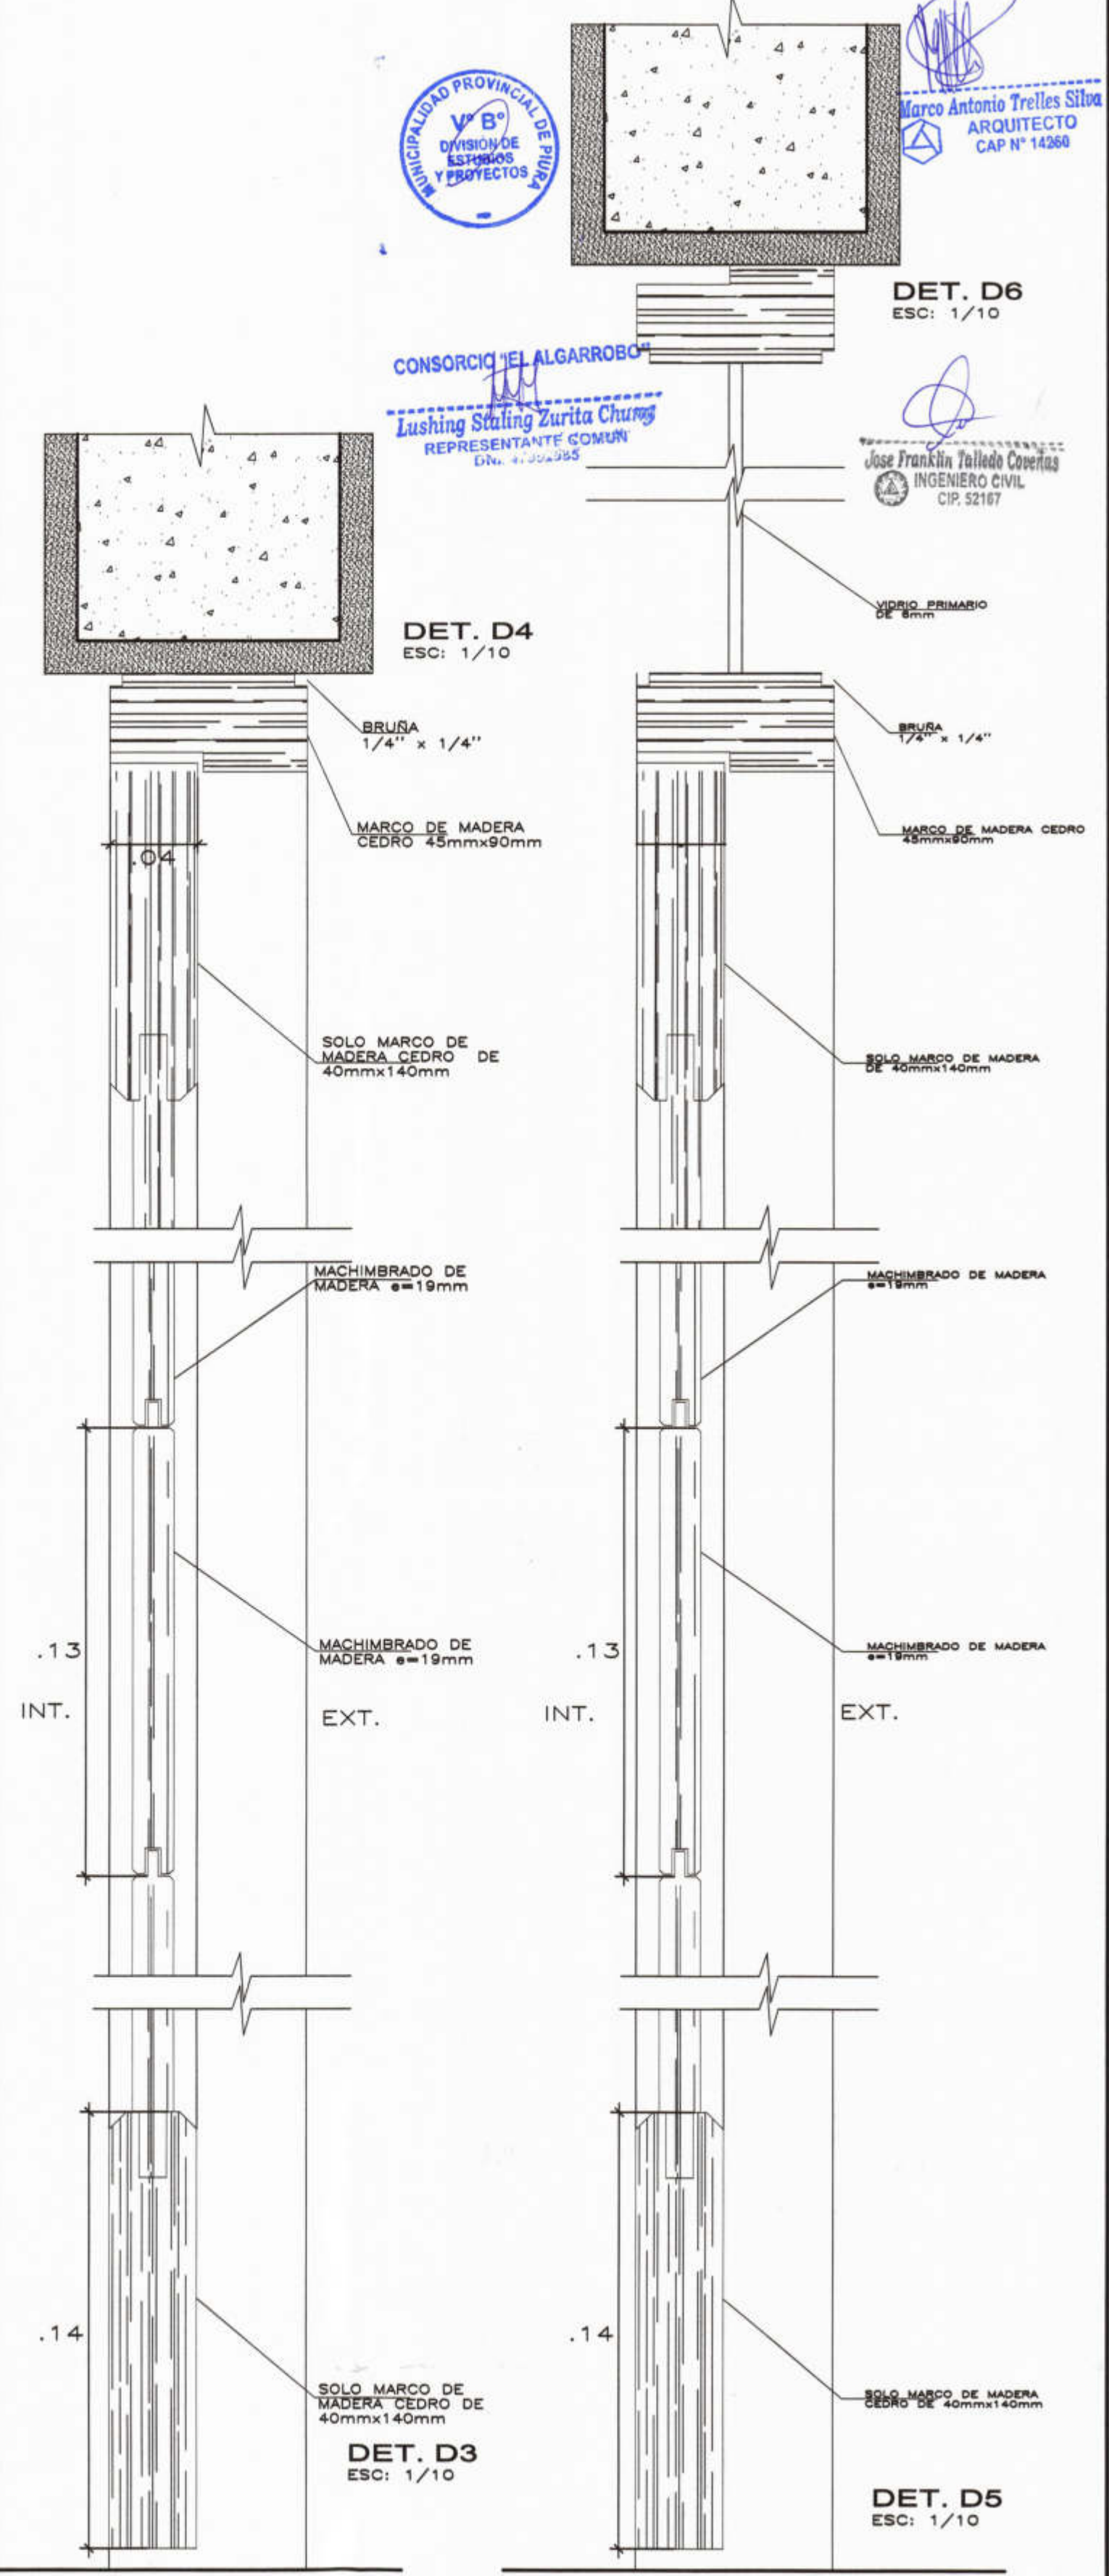

**DET. D3** ESC: 1/10  
**DET. D5** ESC: 1/10

 <b>MUNICIPALIDAD PROVINCIAL DE PIURA</b>	<b>PROYECTO :</b> ELABORACIÓN DE 03 EXPEDIENTES TÉCNICOS DE INSTITUCIONES EDUCATIVAS, DISTRITO DE PIURA-PROVINCIA DE PIURA-PIURA	<b>COMPONENTE 03:</b> REHABILITACIÓN DEL LOCAL DE LA INSTITUCIÓN EDUCATIVA PARCEMON SALLARRIAGA-DISTRITO DE PIURA-PROVINCIA PIURA-REGIÓN GRAU	<b>UBICACION:</b> DEPARTAMENTO: PIURA PROVINCIA: PIURA DISTRITO: PIURA SECTOR: PACHITEA	<b>CONSULTOR:</b> CONSORCIO EL ALGARROBO	<b>ESPECIALIDAD:</b> <b>ARQUITECTURA</b> <b>PLANO:</b> CARPINTERIA DE MADERA DETALLES DE PUERTAS	<b>EQUIPO DE DISEÑO:</b> ARQ. MARCO TRELLES CAP 14260 <b>JEFE DE PROYECTO:</b> ING. JOSE TALLEDO COVENAS <b>REVISADO:</b> <b>APROBADO:</b>	<b>OBSERVACIONES</b>   	<b>FECHA</b>  	<b>LAMINA:</b> COMPONENTE 03 ARQUITECTURA <b>DA-20</b>
	<b>DIBUJO:</b> XIN-VILL <b>ESCALA:</b> 1/25 <b>FECHA:</b> SETIEMBRE 2019								