




Jose Franklin Talledo Cerveras
INGENIERO CIVIL
CIP: 52167


CONSORCIO "EL ALGARROBO"
Luzbing Staring Zurita Chung
REPRESENTANTE COMUN
PIU 1119305

Marco Antonio Trelles Silva
ARQUITECTO
CAP N° 14260

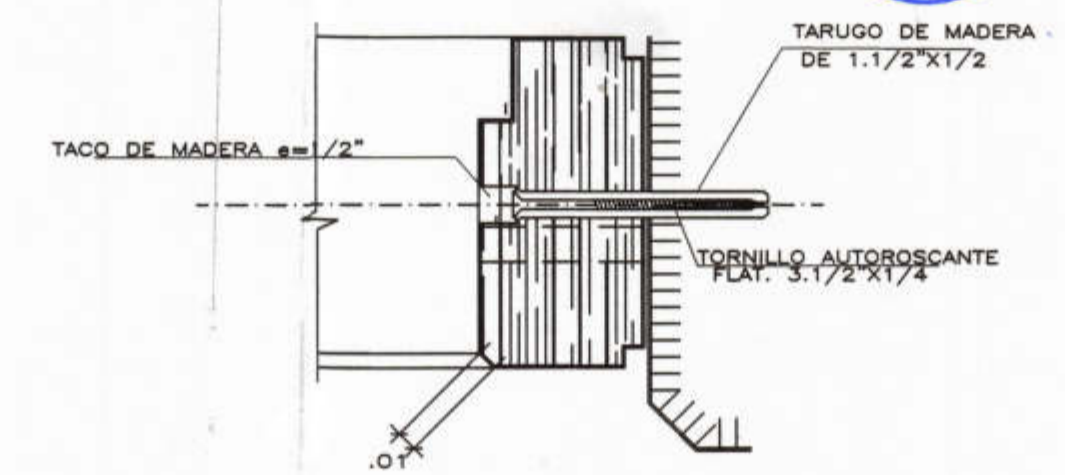


DETALLE DE ANCLAJE DE MARCO DE MADERA

- ANCLAJES : TODOS LOS MARCOS DE TODOS LOS VANOS, FIJADOS HACIA COLUMNETAS Y MUROS A TRAVEZ DE TIRAFON GALVANIZADO DE 3.1/2"x1/4" Y TARUGOS DE MADERA DE 1.1/2"x1/2".
LAS PERFORACIONES EN LOS MARCOS SE TAPARAN CON TACOS REDONDOS DE MADERA.

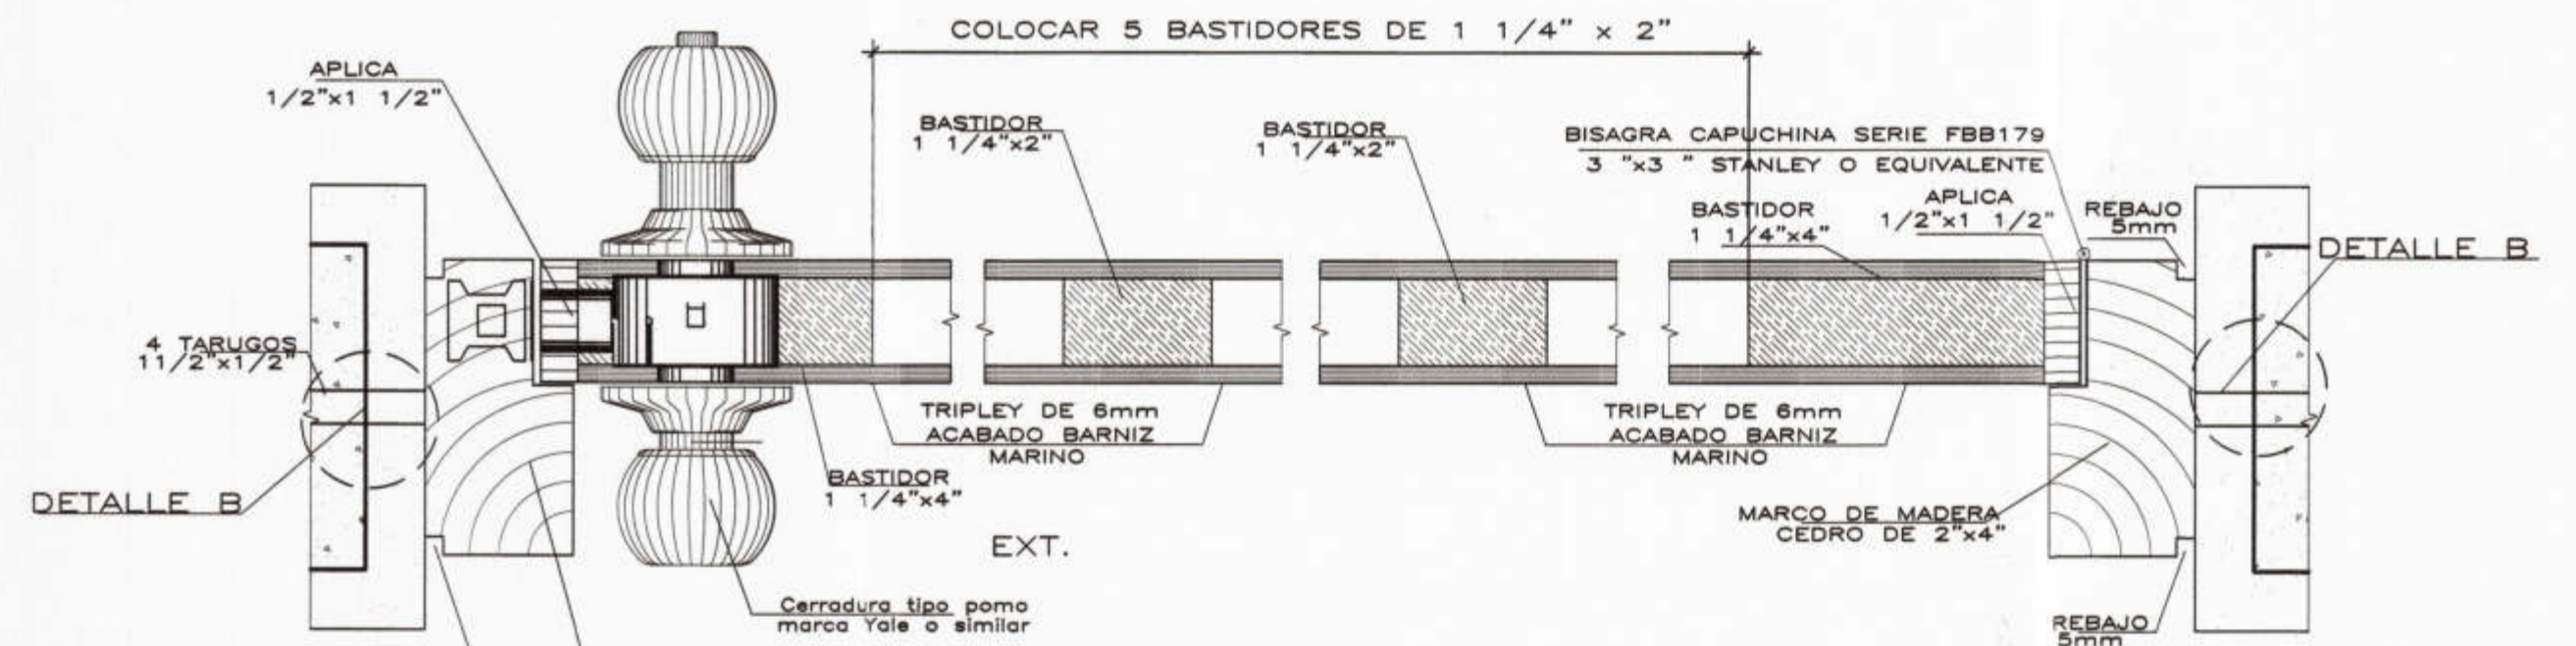


DET. D7 ESC: 1/10

DET. D8 ESC: 1/10

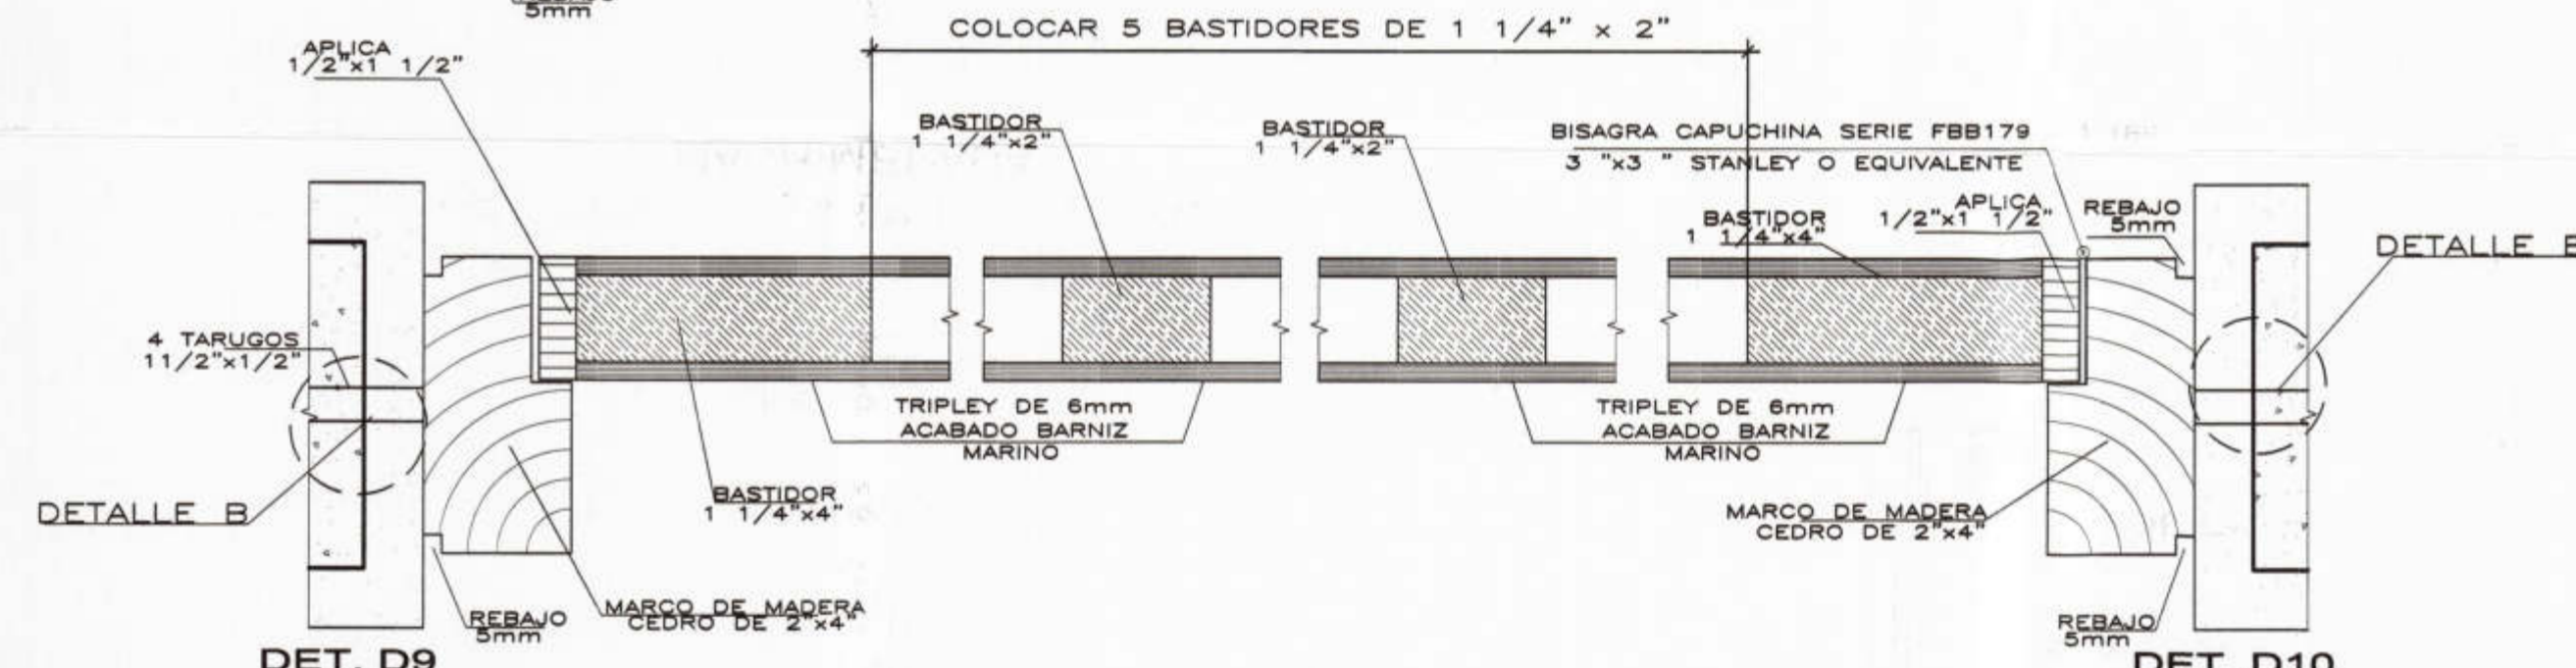


DET. D9 ESC: 1/10

DET. D10 ESC: 1/10

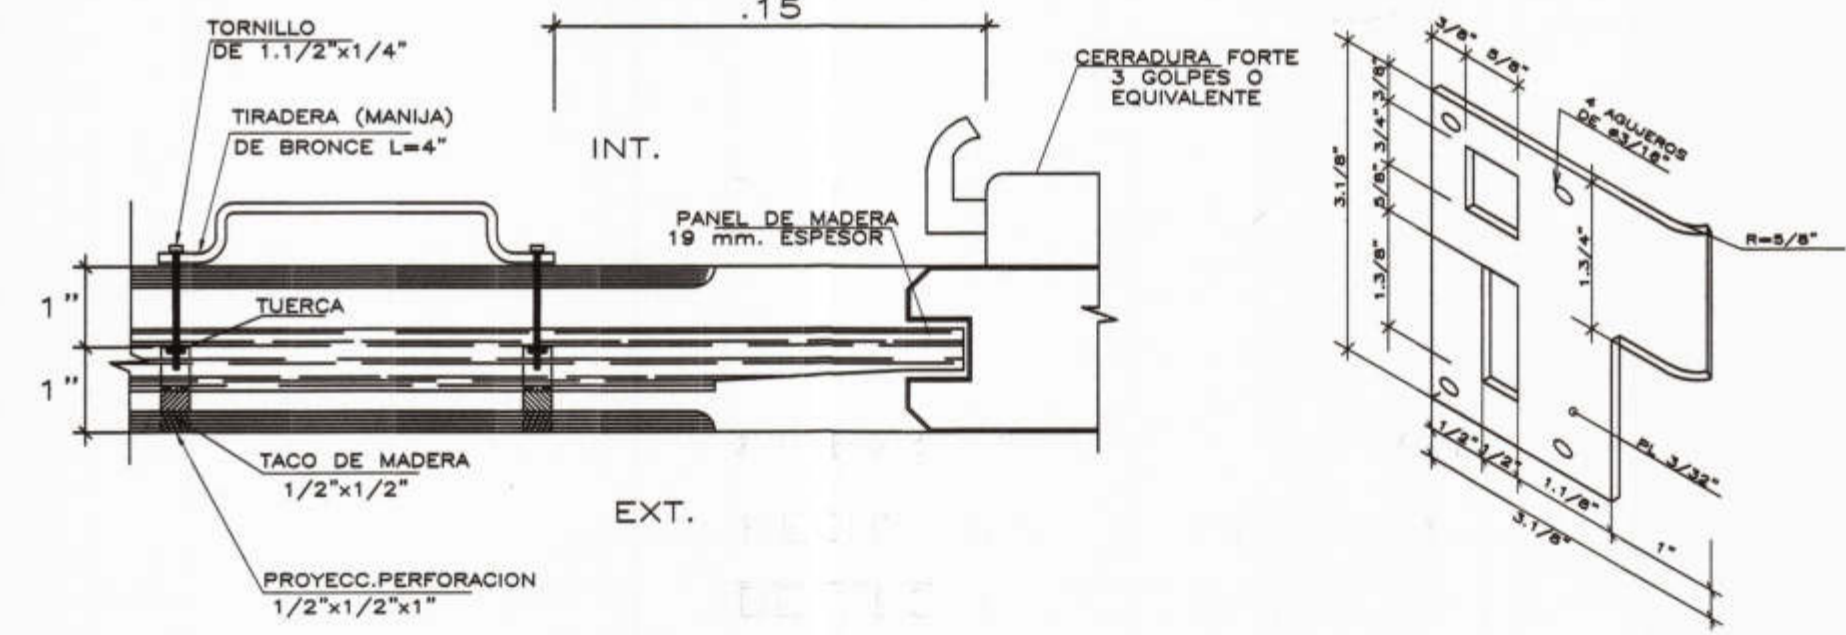


DETALLE A- MANIJA

DETALLE DE SEGURO DE CHAPA FORTE (PLATINA HECHA POR EL FABRICANTE DE CERRADURAS FORTE O EQUIVALENTE)

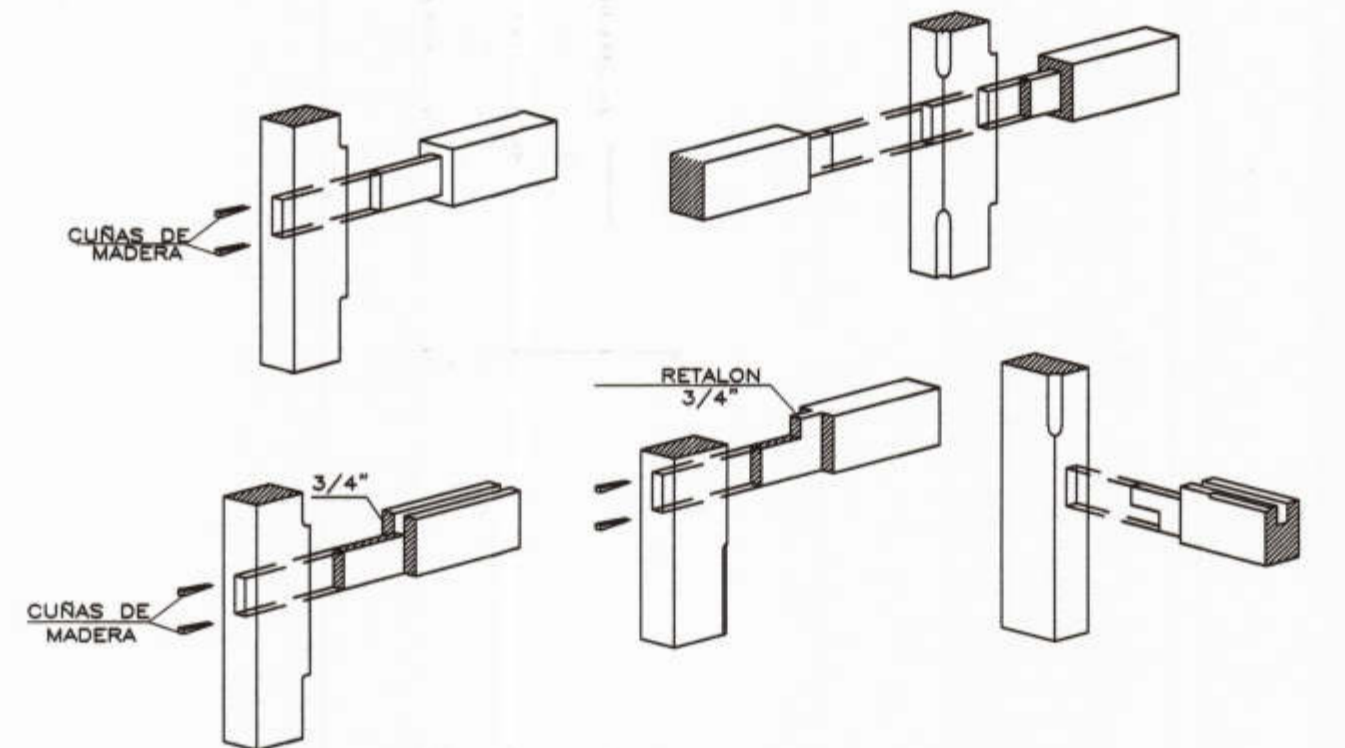

CAJA Y ESPIGA EN UNIONES DE PUERTAS


NOTA: TODOS LOS ENSAMBLES VAN REFORZADOS CON CUÑAS DESDE EL EXTERIOR

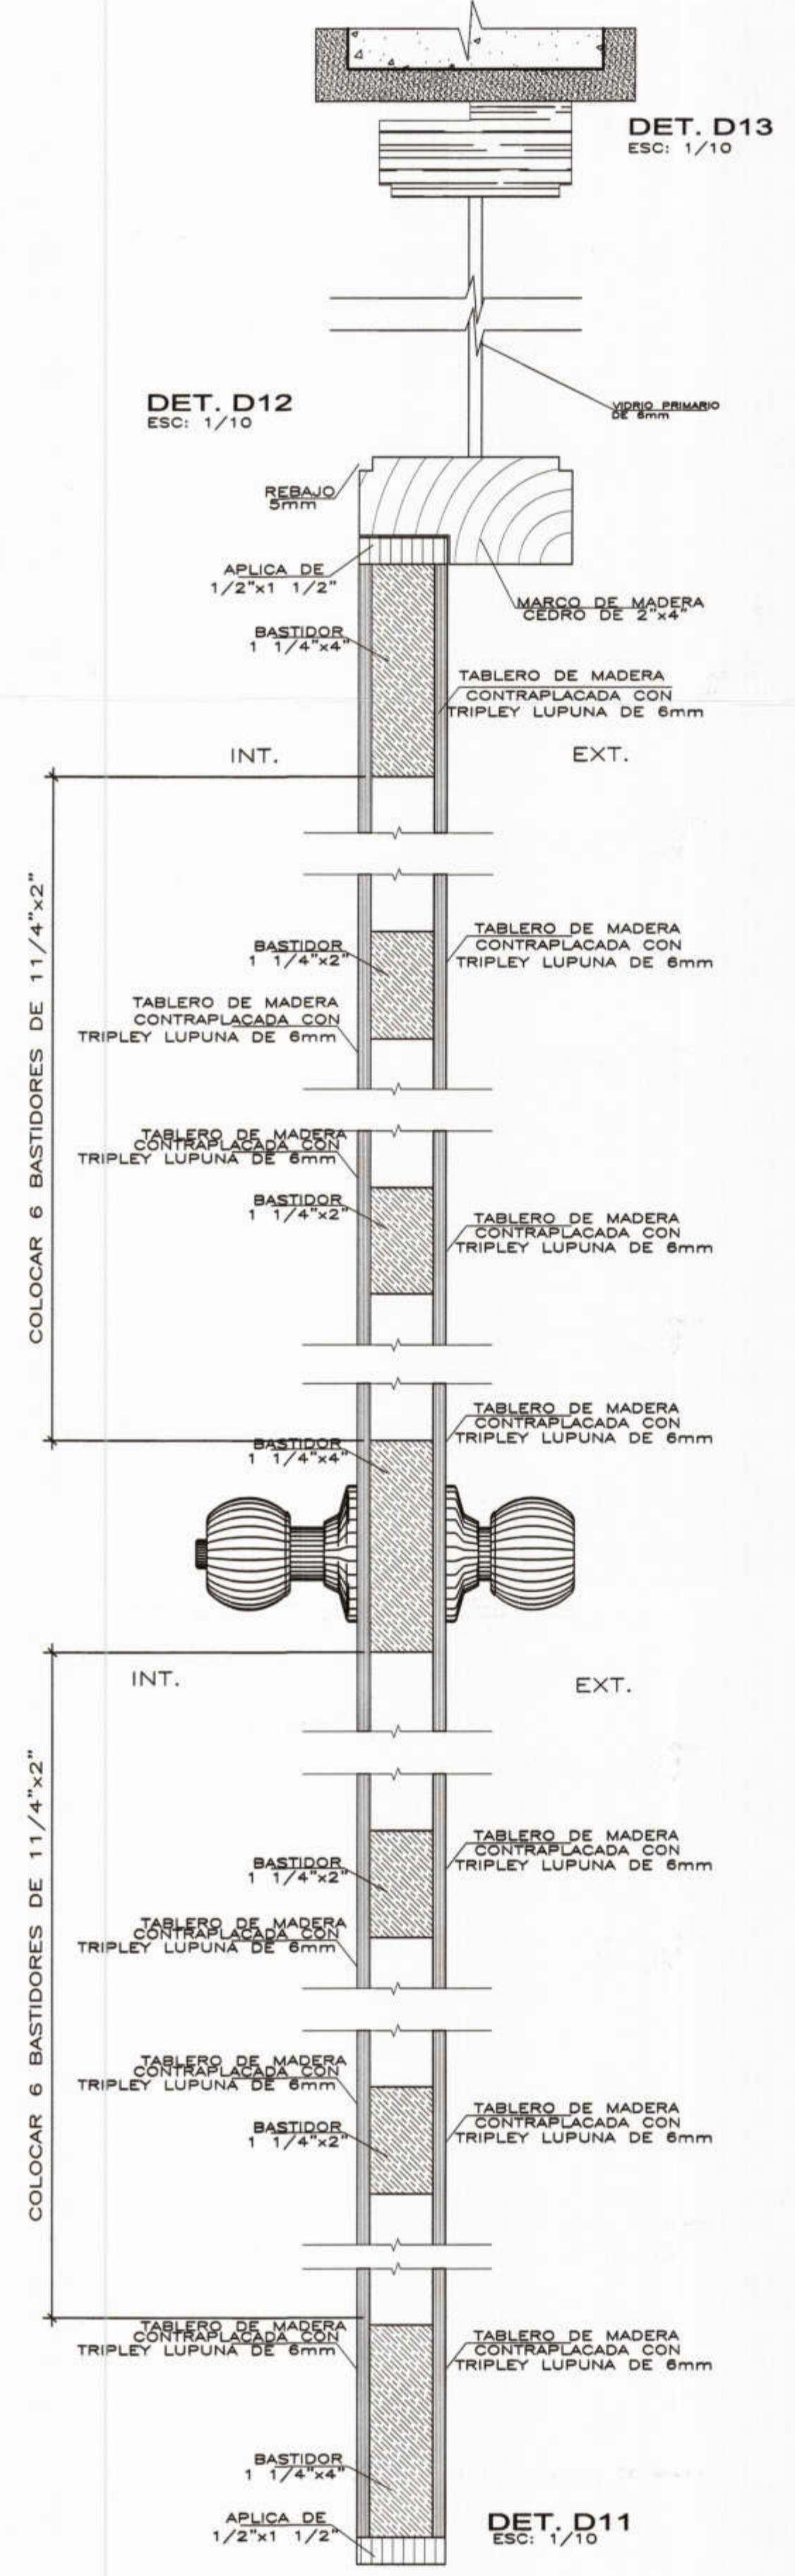


DET. D13 ESC: 1/10

DET. D12 ESC: 1/10


DET. D11 ESC: 1/10

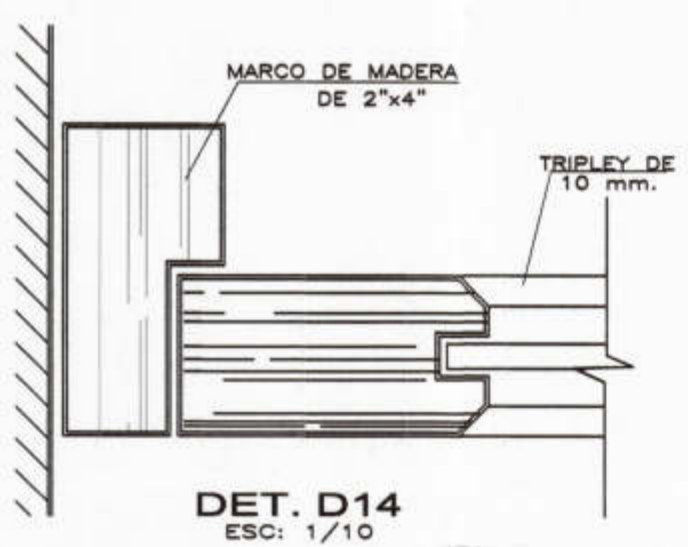


DET. D14 ESC: 1/10

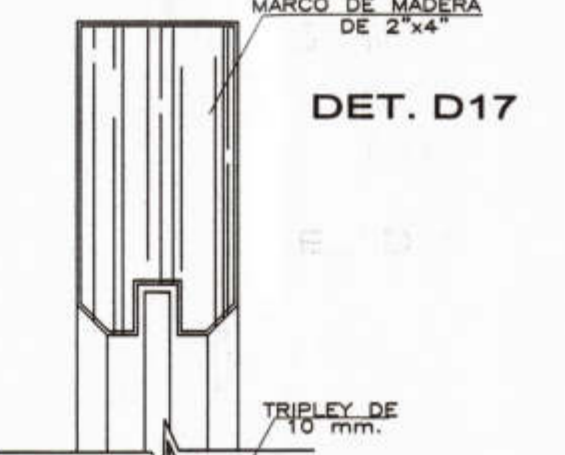

DET. D16

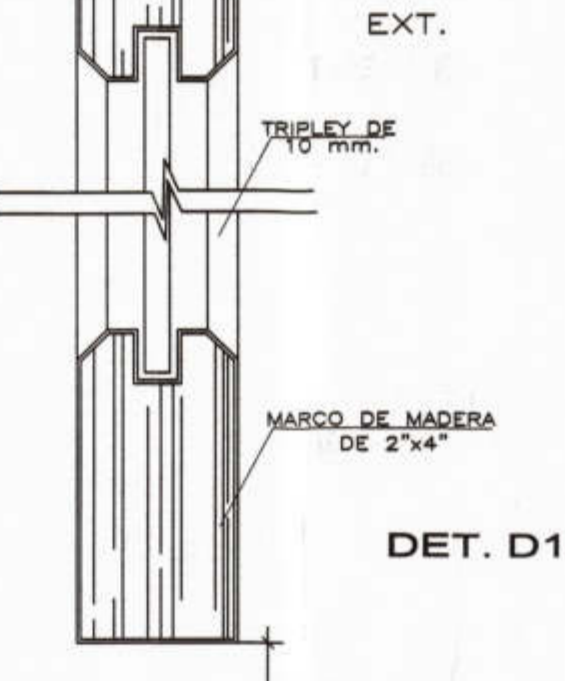

DET. D15

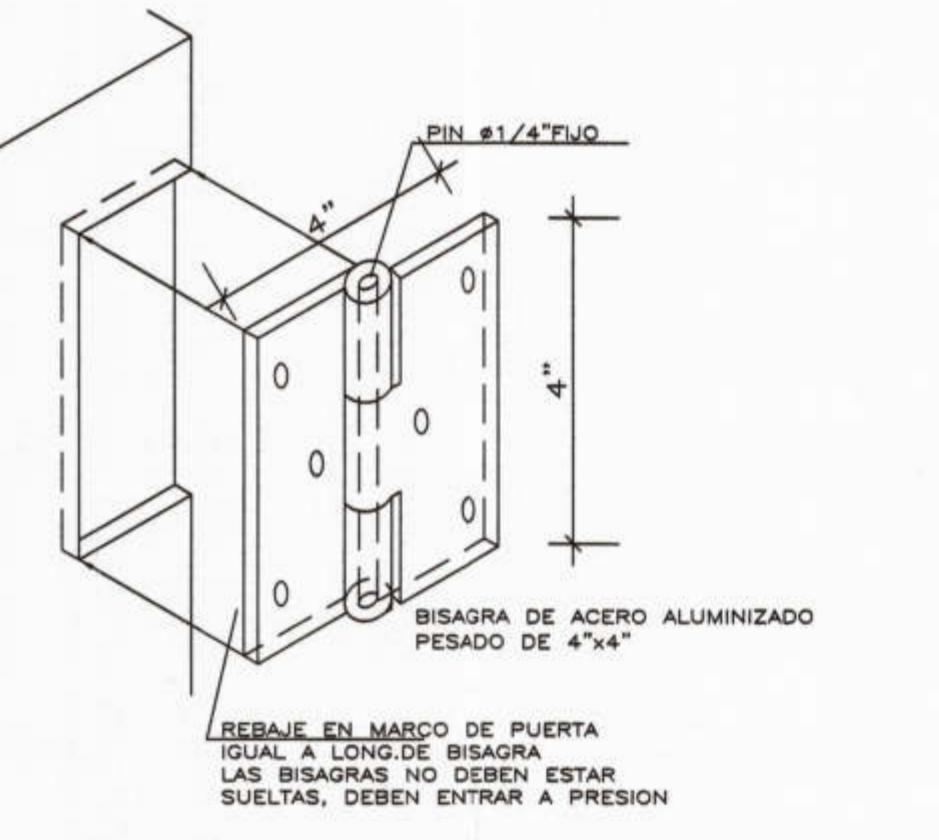

DETALLE DE BISAGRA DE PUERTA MACHIMBRADA



PROYECTO :
ELABORACIÓN DE 03 EXPEDIENTES TÉCNICOS DE INSTITUCIONES EDUCATIVAS, DISTRITO DE PIURA-PROVINCIA DE PIURA-PIURA

COMPONENTE 03:
REHABILITACIÓN DEL LOCAL DE LA INSTITUCIÓN EDUCATIVA PARCEMON SILDARRIAGA-DISTRITO DE PIURA-PROVINCIA PIURA-REGIÓN GRAU

UBICACION:
DEPARTAMENTO:PIURA
PROVINCIA:PIURA
DISTRITO:PIURA
SECTOR:PACHITEA

CONSULTOR:
CONSORCIO EL ALGARROBO

ESPECIALIDAD:
ARQUITECTURA
PLANO:
CARPINTERIA DE MADERA
DETALLES DE PUERTAS
DIBUJO: XIN-WILL ESCALA: 1/25 FECHA: SEPTIEMBRE 2019

EQUIPO DE DISEÑO:
ARQ. MARCO TRELLES
CAP 14260
JEFE DE PROYECTO:
ING. JOSE TALLEDO CERVERAS
REVISADO:
APROBADO:

OBSERVACIONES	FECHA

LAMINA:
COMPONENTE 03
ARQUITECTURA
DA-22