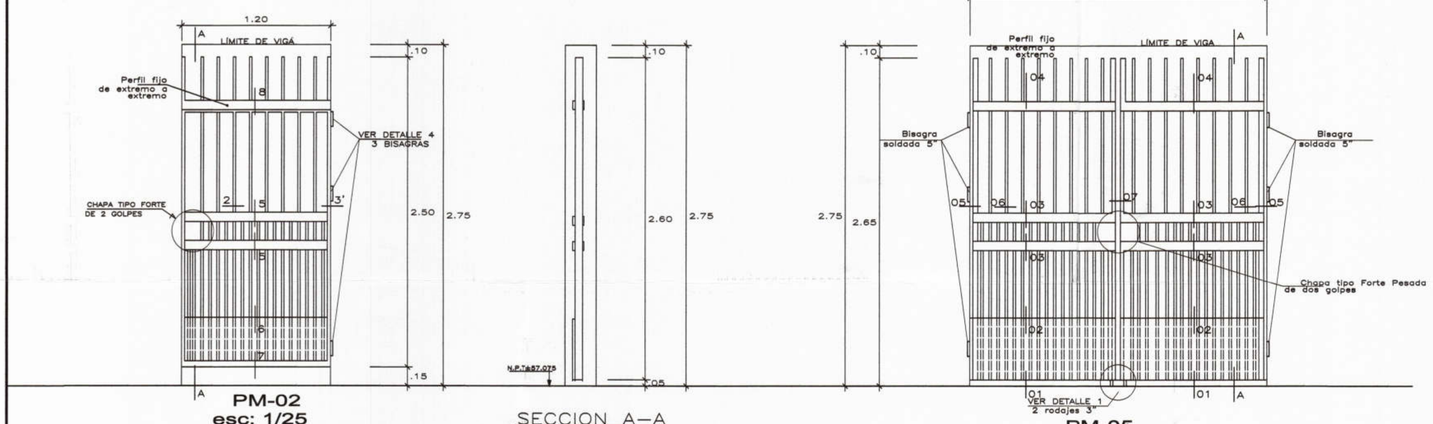

PM-02
esc: 1/25

01 unidad
Marco de Platina 2"x3/16" + metalico 2"x2"x3/16"
+Cerradura de 2 golpes c/bisagra de 5"
INGRESO SECUNDARIA

SECCION A–A

PM-05
esc: 1/25

01 unidad
Marco de Platina 2"x3/16" + metalico 2"x2"x3/16"
+Cerradura de 2 golpes c/bisagra de 5"
INGRESO SECUNDARIA

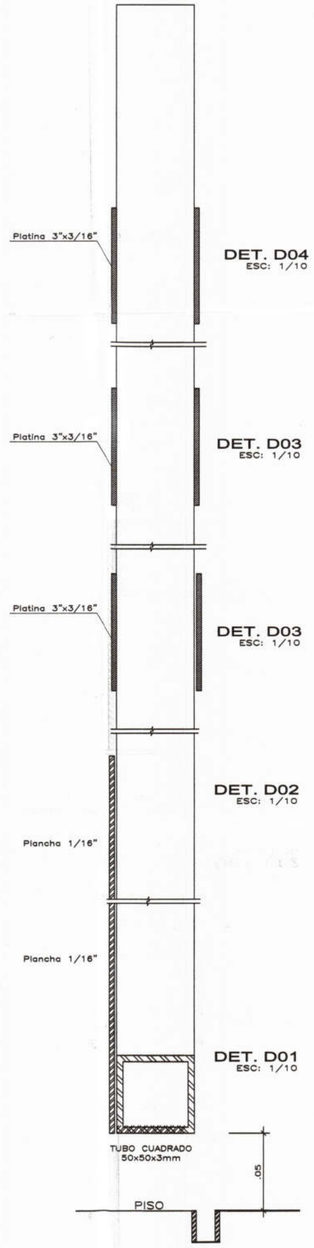

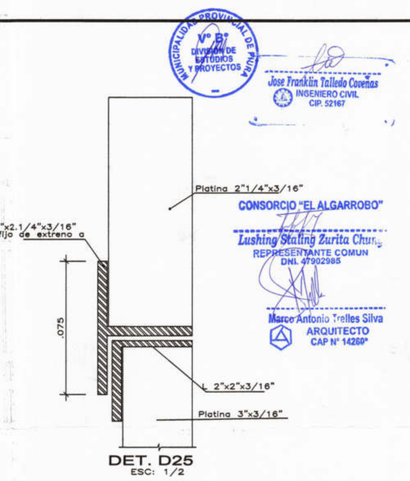

DET. D25
ESC: 1/2

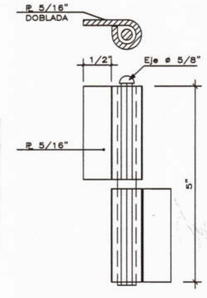

BISAGRA TIPICA
ESCALA : 1/2

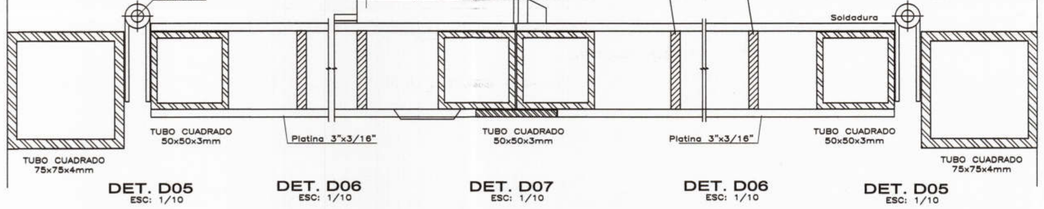

DET. D05 ESC: 1/10 | DET. D06 ESC: 1/10 | DET. D07 ESC: 1/10 | DET. D06 ESC: 1/10 | DET. D05 ESC: 1/10

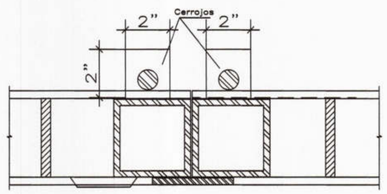

CORTE POR
LOS CERROJOS

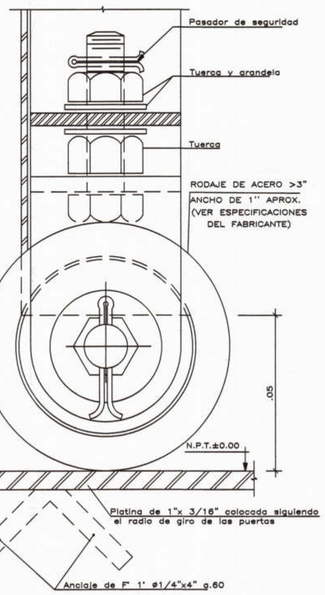

DETALLE 1– RUEDA

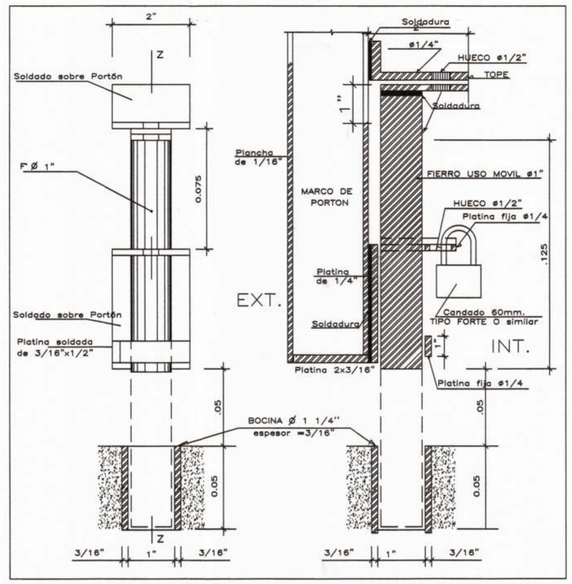

DETALLE B

CORTE Z–Z

DETALLE CERROJO INFERIOR

NOTA:

1.–LAS DIMENSIONES DE LAS PUERTAS DEBEN SER VERIFICADAS IN SITU ANTES DE PROCEDER A SU FABRICACION.
2.–SE DEBE COLOCAR UNA BASE ZINCROMATO EN DOS MANOS. LA PINTURA FINAL DE ACABADO SERA ESMALTE SINTETICO TIPO VENCENAMEL
3.–LOS MARCOS METALICOS DE LA PUERTA NO SE EMPOTRARAN AL PISO. SE DEBEN SOLDAR A PLATINAS EMBEBIDAS EN LA COLUMNA DE CONCRETO

NOTAS :

ELIMINAR OXIDO Y GRASA DE LA SUPERFICIE.
PROTECCION CON DOS CAPAS DE PINTURA ANTICORROSIVA DE DISTINTO COLOR (VERDE Y ROJO).

ACABADO CON PINTURA ESMALTE COLOR NEGRO MATE 2 MANOS
PARA PICAPORTE SE UTILIZARA CANDADO TIPO FORTE DE 60mm.

Jose Franklin Talledo Coveñas
INGENIERO CIVIL
CIP. 52167

CONSORCIO "EL ALGARROBO"
Lushing Stalin Zurita Chur..
REPRESENTANTE COMUN
DNI. 47902985

Marco Antonio Trelles Silva
ARQUITECTO
CAP N° 14260

MUNICIPALIDAD PROVINCIAL DE PIURA

PROYECTO :
ELABORACIÓN DE 03 EXPEDIENTES TÉCNICOS DE INSTITUCIONES EDUCATIVAS,DISTRITO DE PIURA-PROVINCIA DE PIURA-PIURA

COMPONENTE 03:
REHABILITACIÓN DEL LOCAL DE LA INSTITUCIÓN EDUCATIVA PARCEMON SALDARRIAGA-DISTRITO DE PIURA-PROVINCIA PIURA-REGIÓN GRAU

UBICACION:
DEPARTAMENTO:PIURA
PROVINCIA:PIURA
DISTRITO:PIURA
SECTOR:PACHITEA

CONSULTOR:
CONSORCIO EL ALGARROBO

ESPECIALIDAD:
ARQUITECTURA

PLANO:
CARPINTERIA DE MADERA
DETALLES DE PUERTAS

DIBUJO: XIN-VILL | ESCALA: 1/25 | FECHA: SETIEMBRE 2019

EQUIPO DE DISEÑO:
ARQ. MARCO TRELLES
CAP 14260

JEFE DE PROYECTO:
ING. JOSE TALLEDO COVEÑAS

REVISADO:

APROBADO:

OBSERVACIONES	FECHA

LAMINA:
COMPONENTE 03
ARQUITECTURA
DA-24