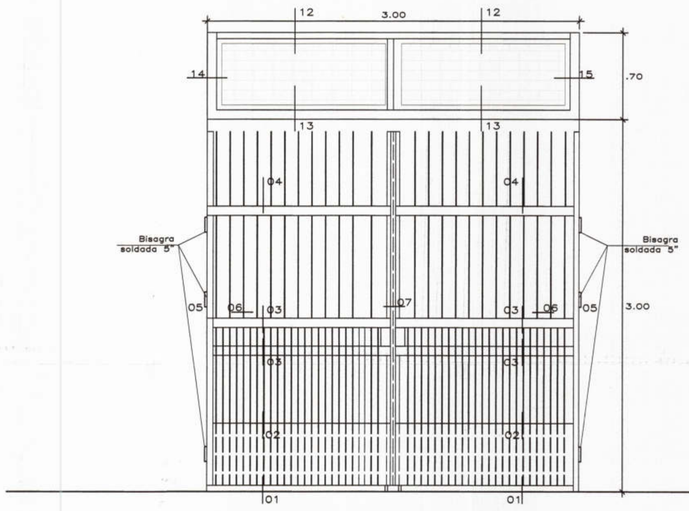

PM-06
esc: 1/25

01 unidad
Marco de Platino 2"x3/16" + metalico 2"x2"x3/16"
+Cerradura de 2 golpes c/bisagra de 5" Con malla electrosoldada en la parte superior
INGRESO INICIAL

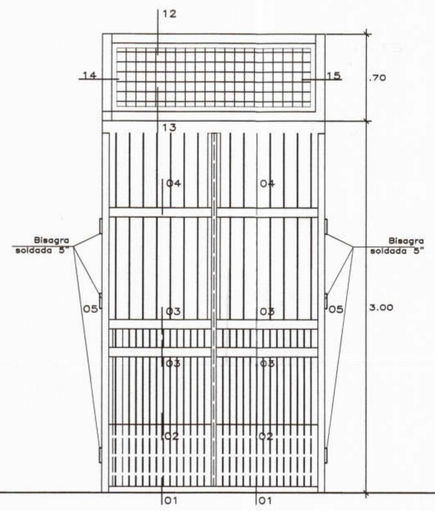

PM-07
esc: 1/25

01 unidad
Marco de Platino 2"x3/16" + metalico 2"x2"x3/16"
+Cerradura de 2 golpes c/bisagra de 5" Con malla electrosoldada en la parte superior
INGRESO INICIAL

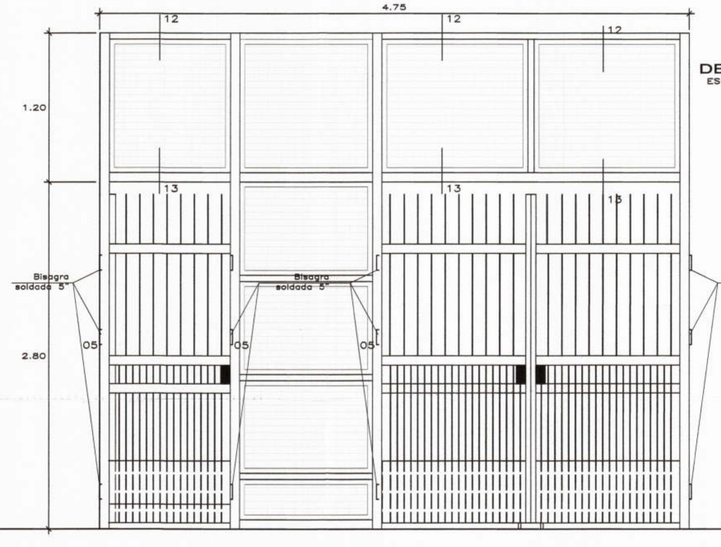

PM-08
esc: 1/25

01 unidad
Marco de Platino 2"x3/16" + metalico 2"x2"x3/16"
+Cerradura de 2 golpes c/bisagra de 5" Con malla electrosoldada en la parte superior
INGRESO PRIMARIA

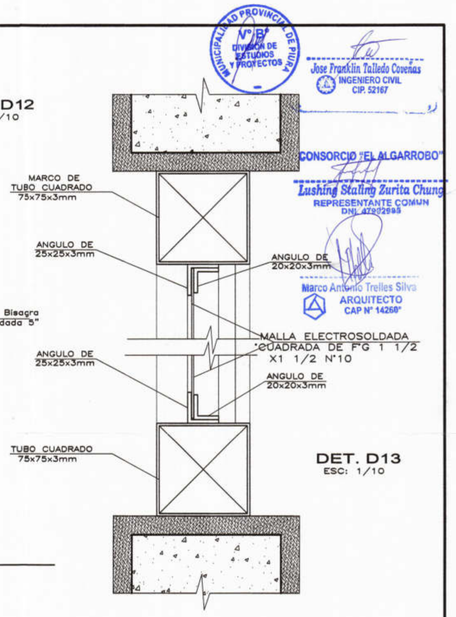

DET. D12
ESC: 1/10

DET. D13
ESC: 1/10

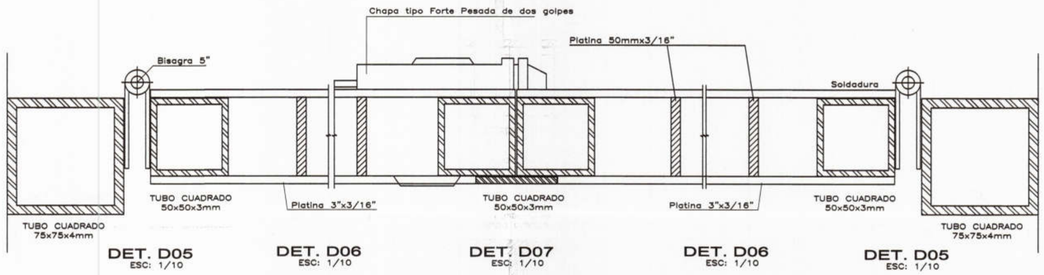

DET. D05 ESC: 1/10 | **DET. D06** ESC: 1/10 | **DET. D07** ESC: 1/10 | **DET. D06** ESC: 1/10 | **DET. D05** ESC: 1/10

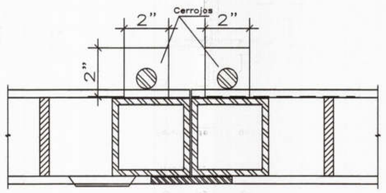

CORTE POR LOS CERROJOS

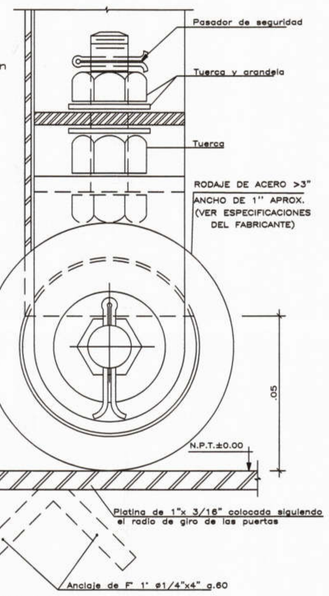

DETALLE 1— RUEDA

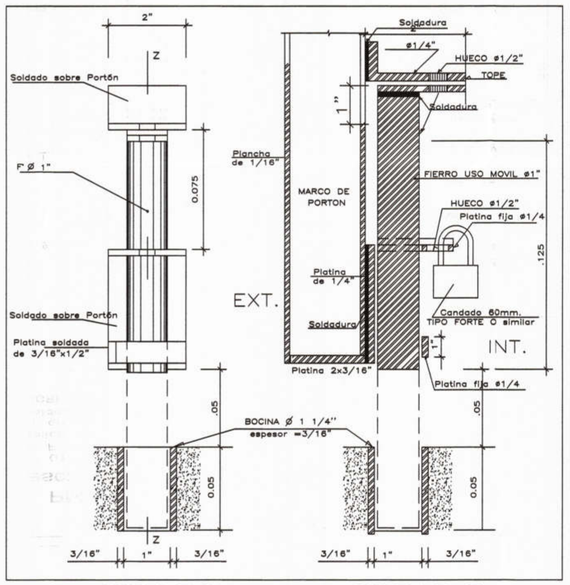

DETALLE B CORTE Z—Z

DETALLE CERROJO INFERIOR

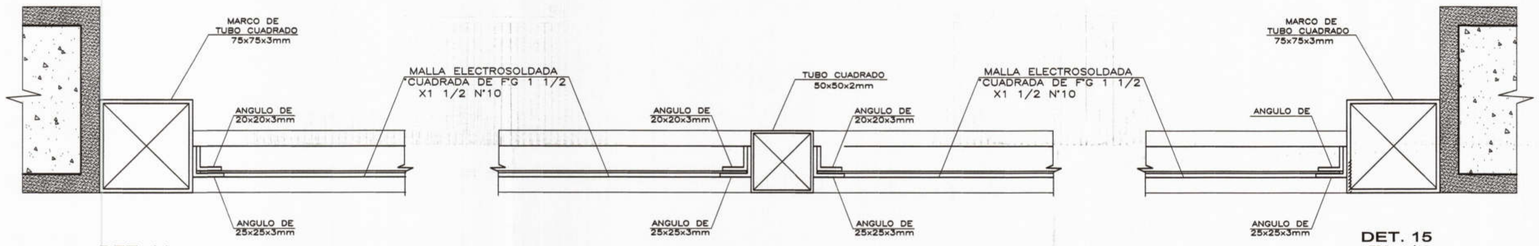

DET. 14 ESC: 1/10

DET. 15 ESC: 1/10

MUNICIPALIDAD PROVINCIAL DE PIURA

PROYECTO :
ELABORACIÓN DE 03 EXPEDIENTES TÉCNICOS DE INSTITUCIONES EDUCATIVAS,DISTRITO DE PIURA-PROVINCIA DE PIURA-PIURA

COMPONENTE 03:
REHABILITACIÓN DEL LOCAL DE LA INSTITUCIÓN EDUCATIVA PARCEMON SALDARRIAGA-DISTRITO DE PIURA-PROVINCIA PIURA-REGIÓN GRAU

UBICACION:
DEPARTAMENTO:PIURA
PROVINCIA:PIURA
DISTRITO:PIURA
SECTOR:PACHITEA

CONSULTOR:
CONSORCIO EL ALGARROBO

ESPECIALIDAD:
ARQUITECTURA

PLANO:
CARPINTERIA DE MADERA
DETALLES DE PUERTAS

DIBUJO: XIN-VILL | ESCALA: 1/25 | FECHA: SETIEMBRE 2019

EQUIPO DE DISEÑO:
ARQ. MARCO TRELLES
CAP 14260

JEFE DE PROYECTO: ING. JOSE TALLEDO COVEÑAS
REVISADO:
APROBADO:

OBSERVACIONES	FECHA

LAMINA:
COMPONENTE 03
ARQUITECTURA
DA-25

V°B° DIVISIÓN DE ESTUDIOS Y PROYECTOS
Jose Franklin Talledo Coveñas
INGENIERO CIVIL
CIP. 52167
CONSORCIO "EL ALGARROBO"
Lushing Stailing Zurita Chung
REPRESENTANTE COMUN
DNI. 47212593
Marco Antonio Trelles Silva
ARQUITECTO
CAP N° 14260