



PLANTA: SOPORTE DE PASAMANO  
PARA DISCAPACITADOS  
ESCALA : 1/10

Tornillos de fijacion con cabeza hexagonal de Ø 7mm x 60mm de largo, de acuerdo a normas internacionales

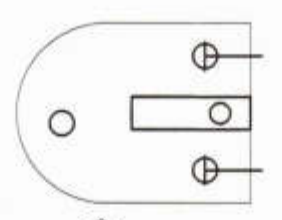


PLANTA

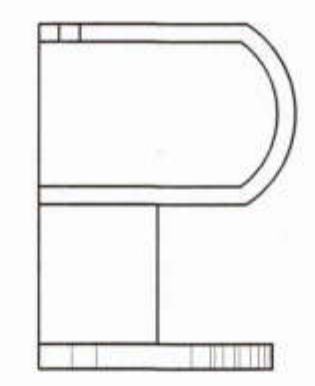


ELEVACION 2

DETALLE C: AGARRADERA PARA DISCAPACITADOS  
ESCALA : 1/2.5


DETALLE 1

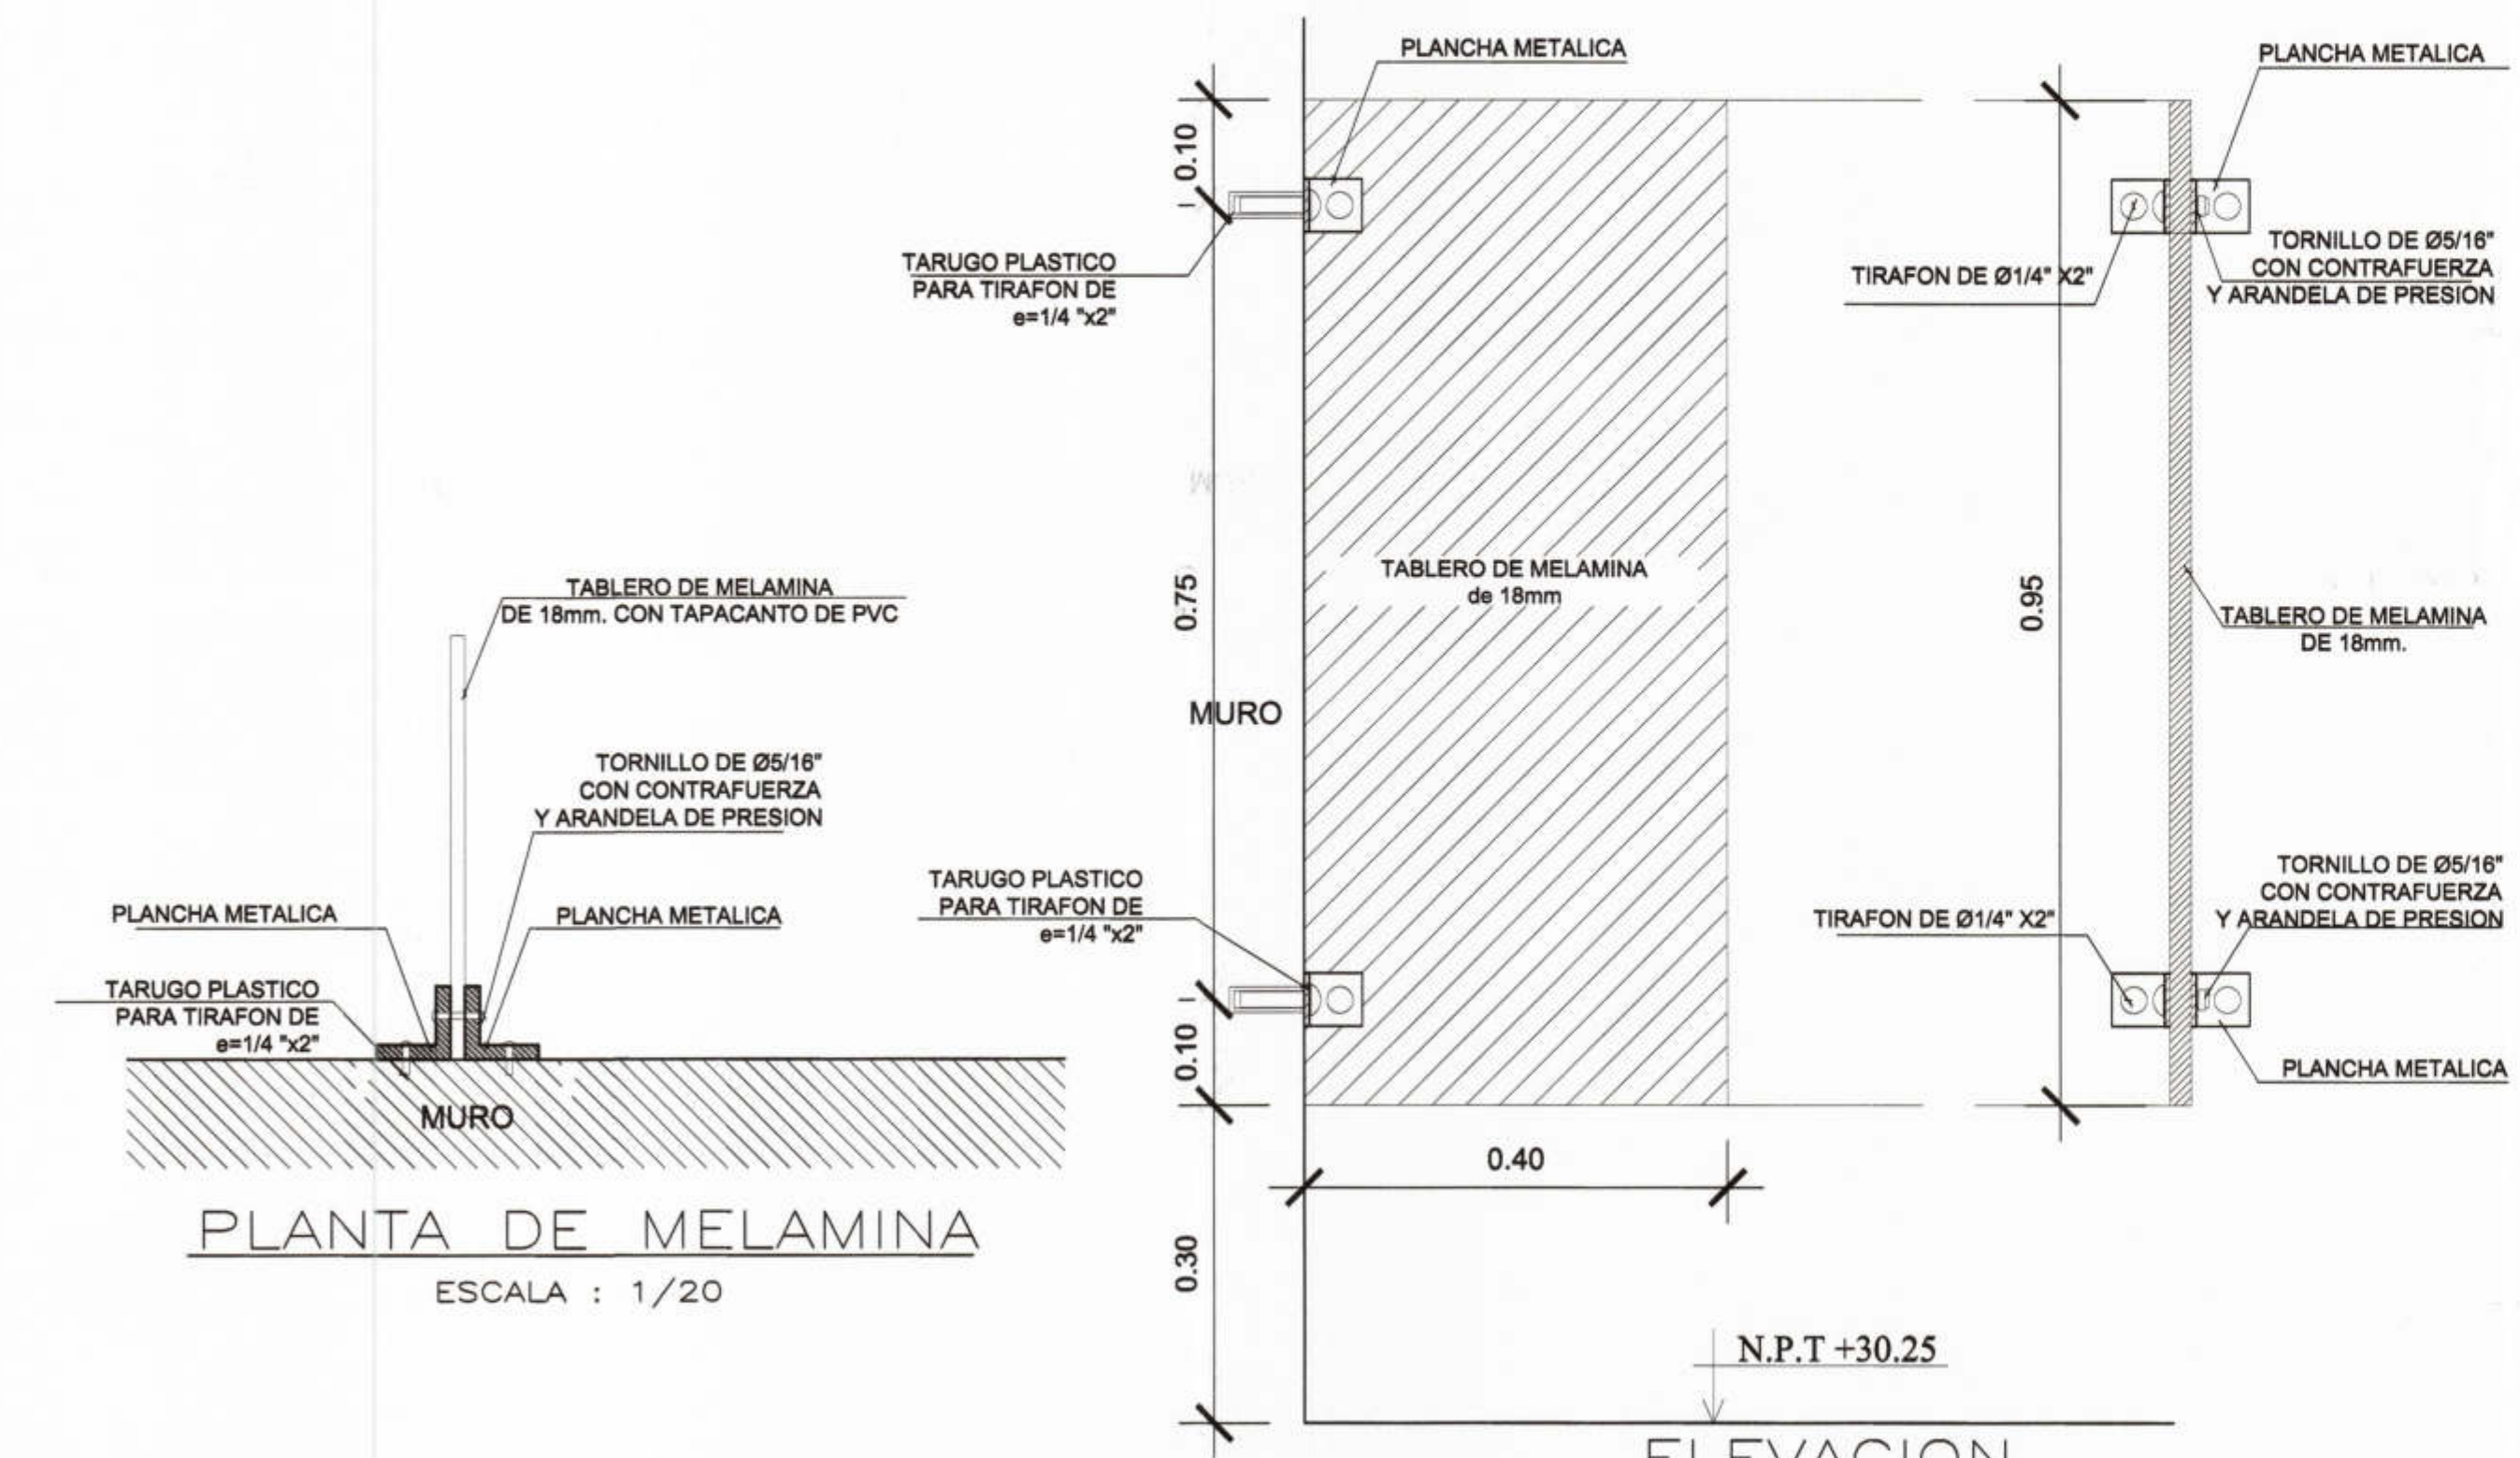


DETALLE 2  
ESCALA : 1/20

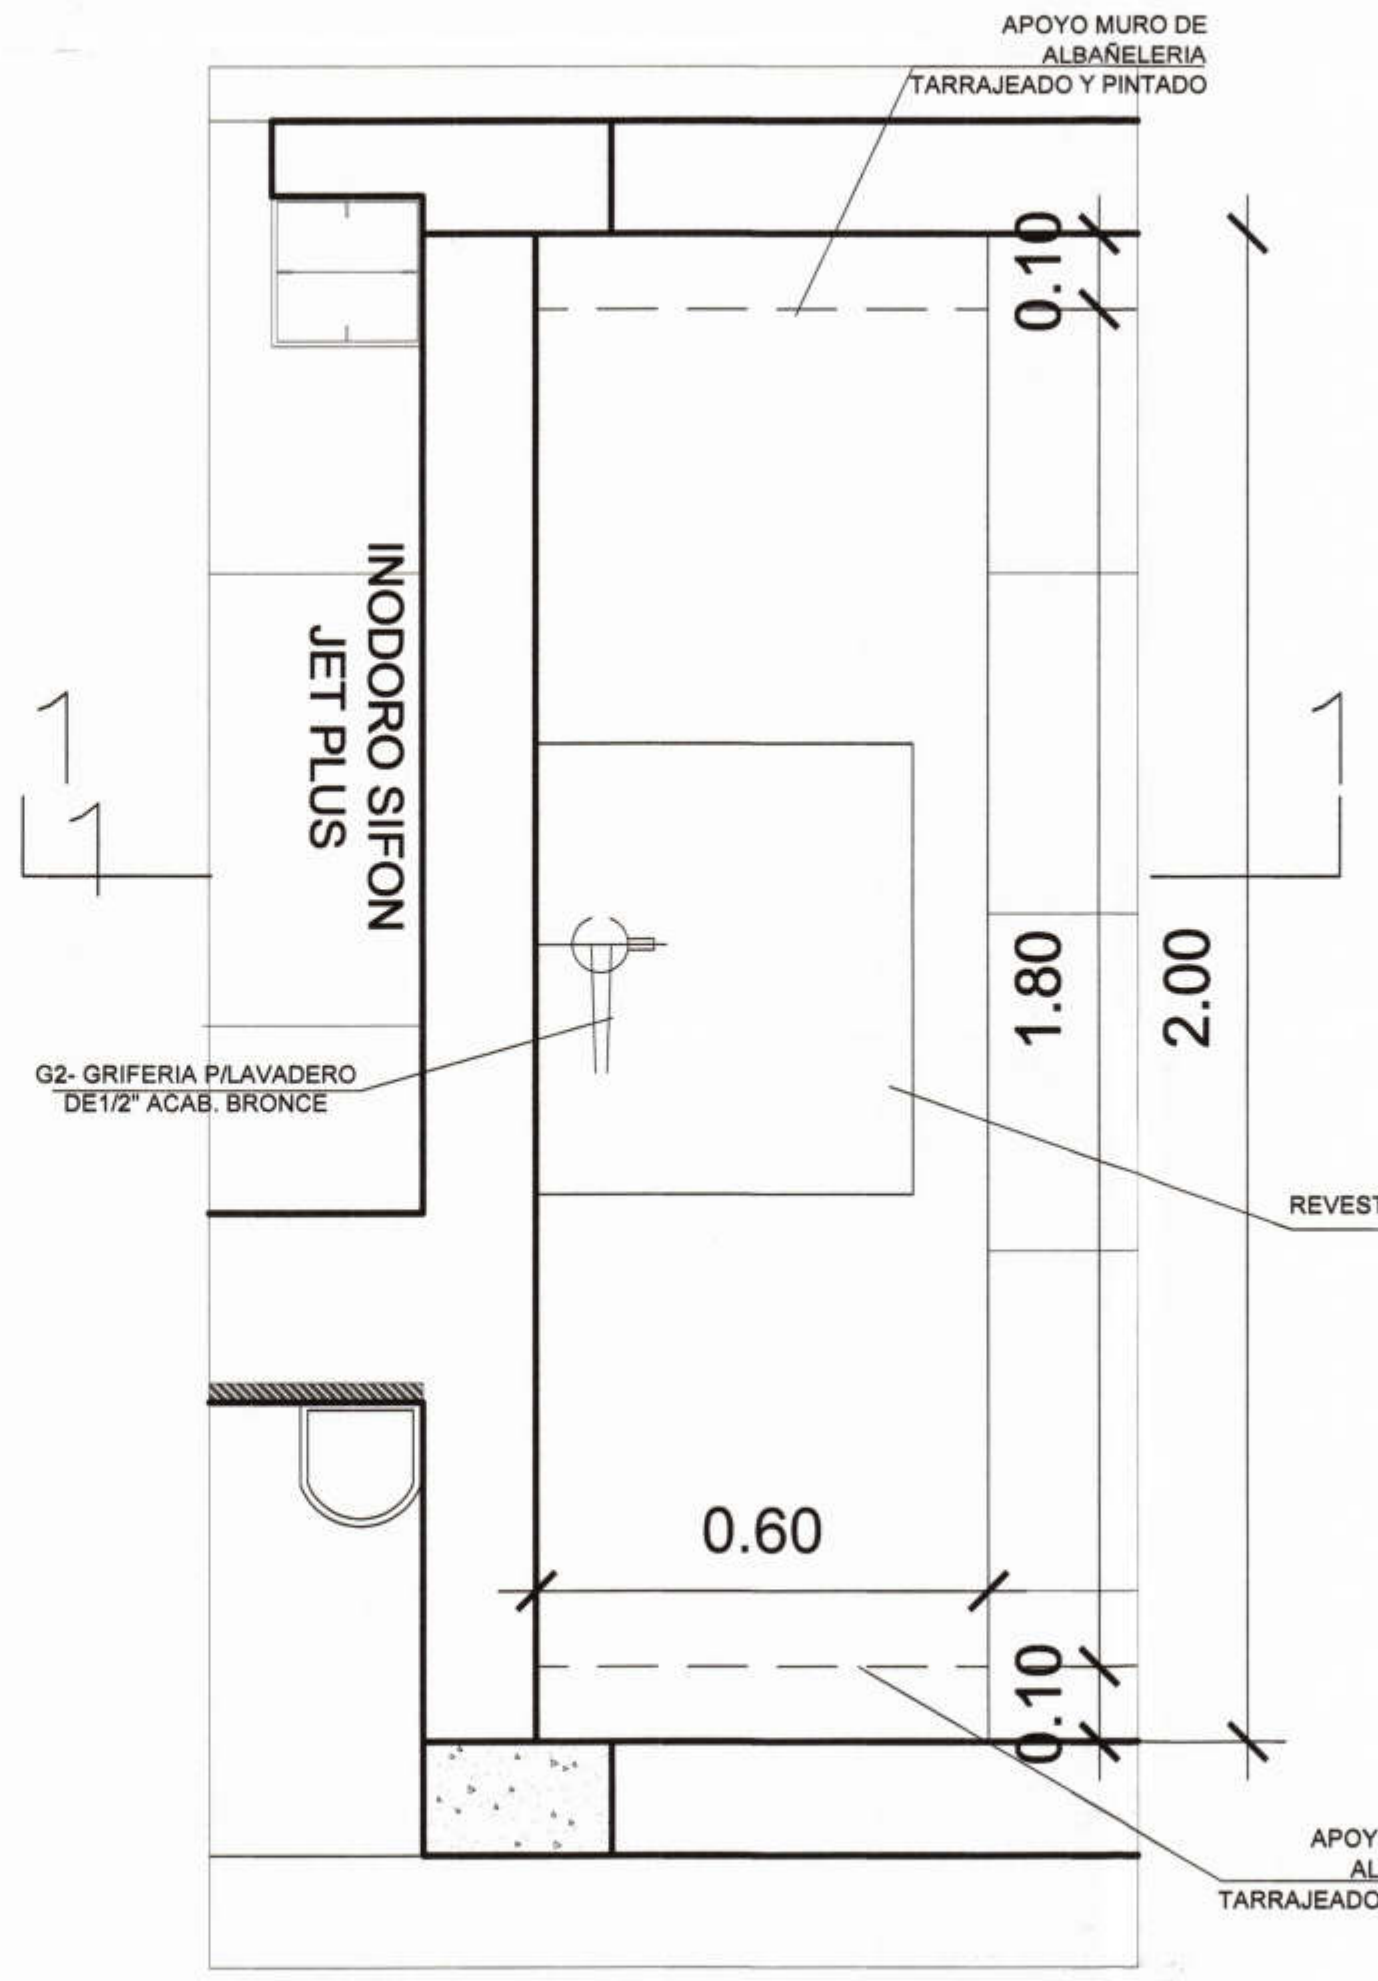

PLANTA DE LAVADERO DE CONCRETO 01  
ESCALA : 1/20

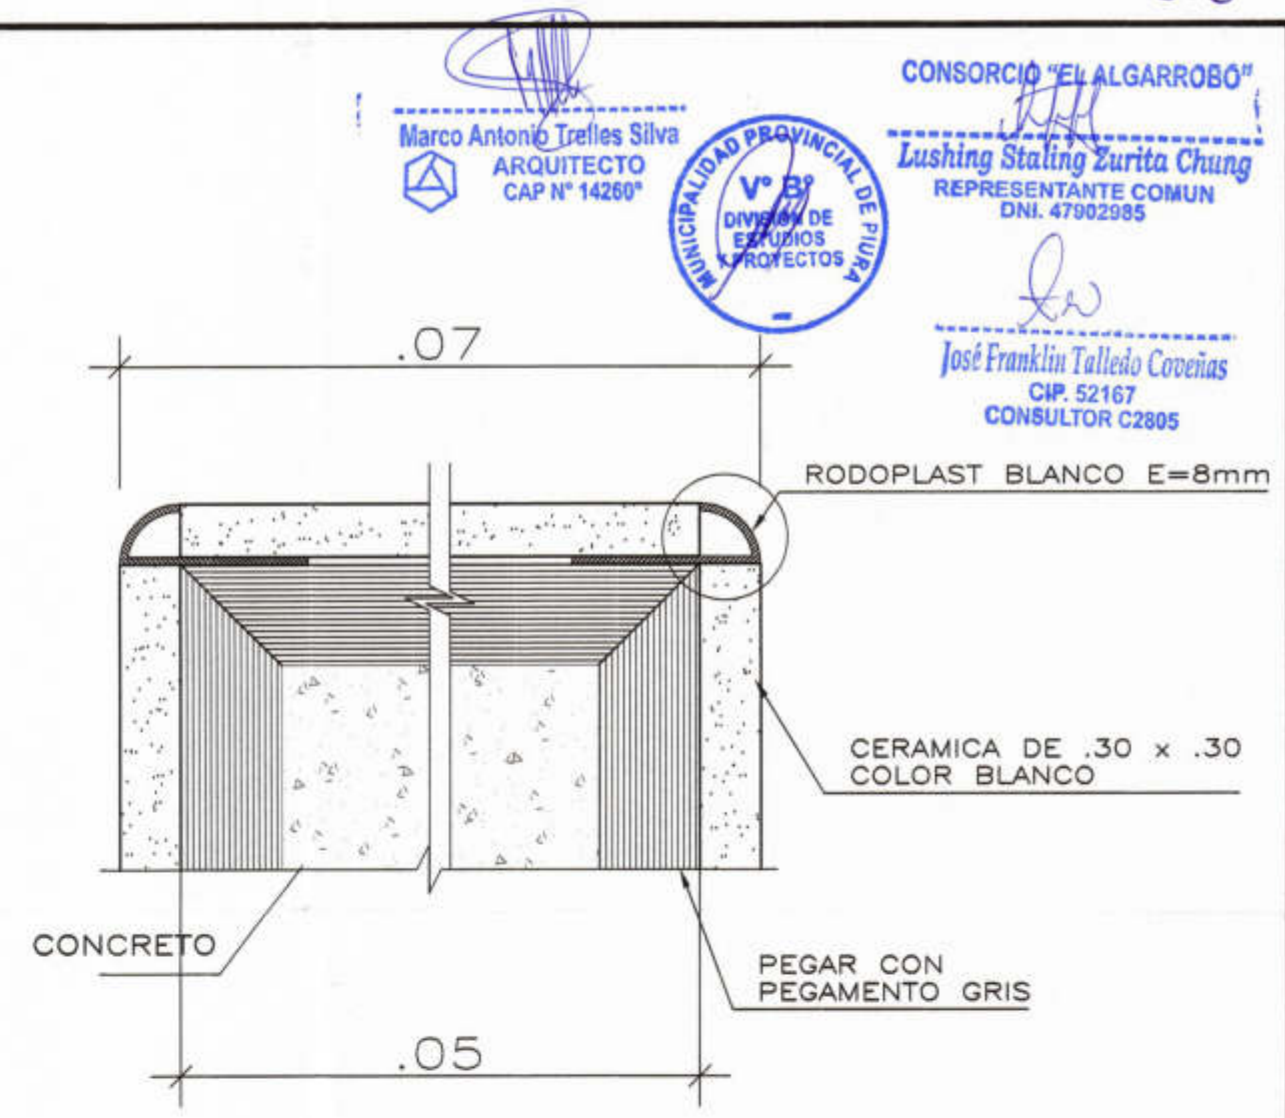

DETALLE A  
ESCALA : 1/2.5

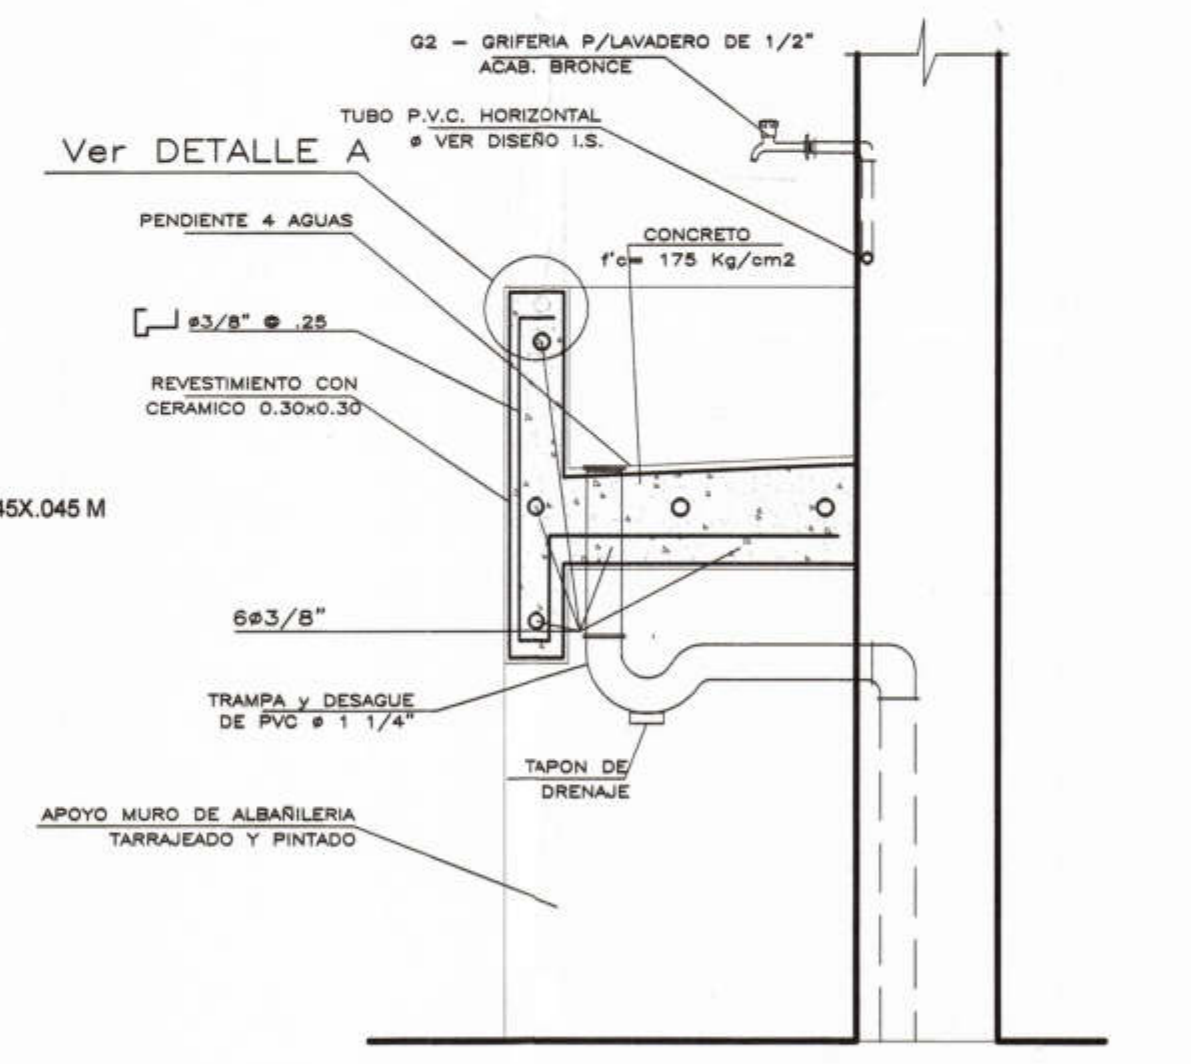

CORTE TIPICO 1-1  
ESCALA : 1/20

DETALLE 3  
ESCALA : 1/20



PROYECTO :  
ELABORACIÓN DE 03 EXPEDIENTES TÉCNICOS DE INSTITUCIONES EDUCATIVAS, DISTRITO DE PIURA-PROVINCIA DE PIURA-PIURA

COMPONENTE 01:  
REHABILITACIÓN DEL LOCAL DE LA INSTITUCIÓN EDUCATIVA PARCEMON Saldarriga Montejo-DISTRITO DE PIURA-PROVINCIA PIURA-REGIÓN GRAU

UBICACION:  
DEPARTAMENTO: PIURA  
PROVINCIA: PIURA  
DISTRITO: PIURA  
SECTOR: PACHITEA

CONSULTOR:  
CONSORCIO EL ALGARROBO

ESPECIALIDAD:  
ARQUITECTURA  
PLANO:  
DETALLES PANEL DE MELAMINE-LAVADERO  
DIBUJO: XIN-VILL  
ESCALA: INDICADA  
FECHA: AGOSTO 2019

EQUIPO DE DISEÑO:  
ARQ. MARCO TRELLES  
CAP 14260  
JEFE DE PROYECTO:  
ING. JOSE TALLEDO COVEÑAS  
REVISADO:  
APROBADO:

OBSERVACIONES	FECHA

LAMINA:  
COMPONENTE 03  
ARQUITECTURA  
DA-39