




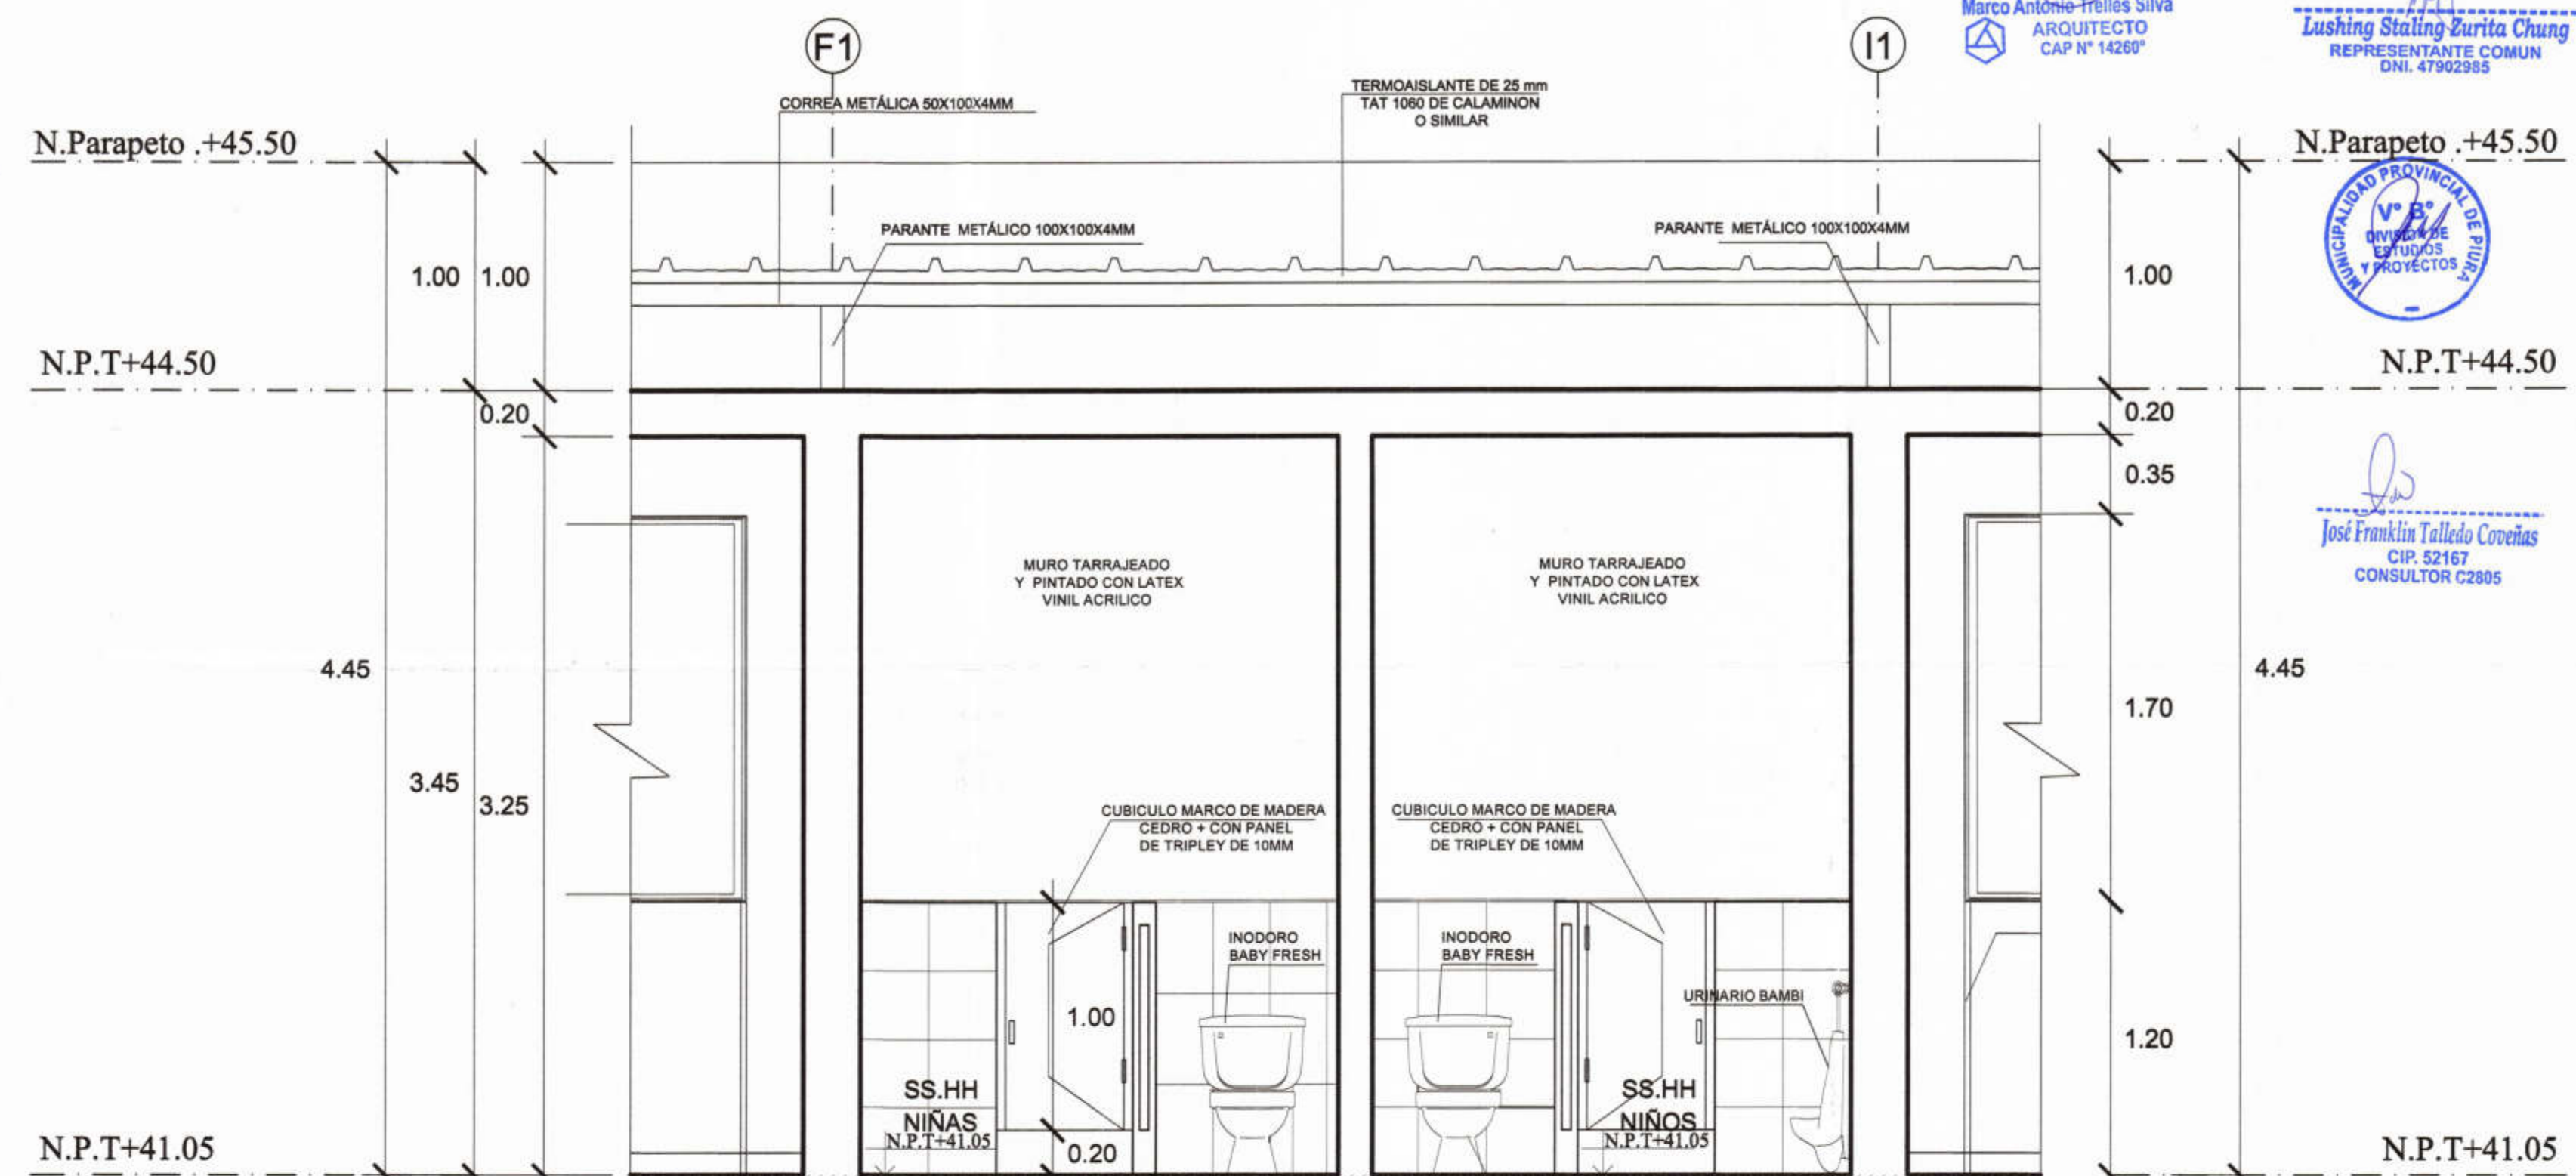

Jose Franklin Talledo Corderas  
 CIP 52167  
 CONSULTOR C2805

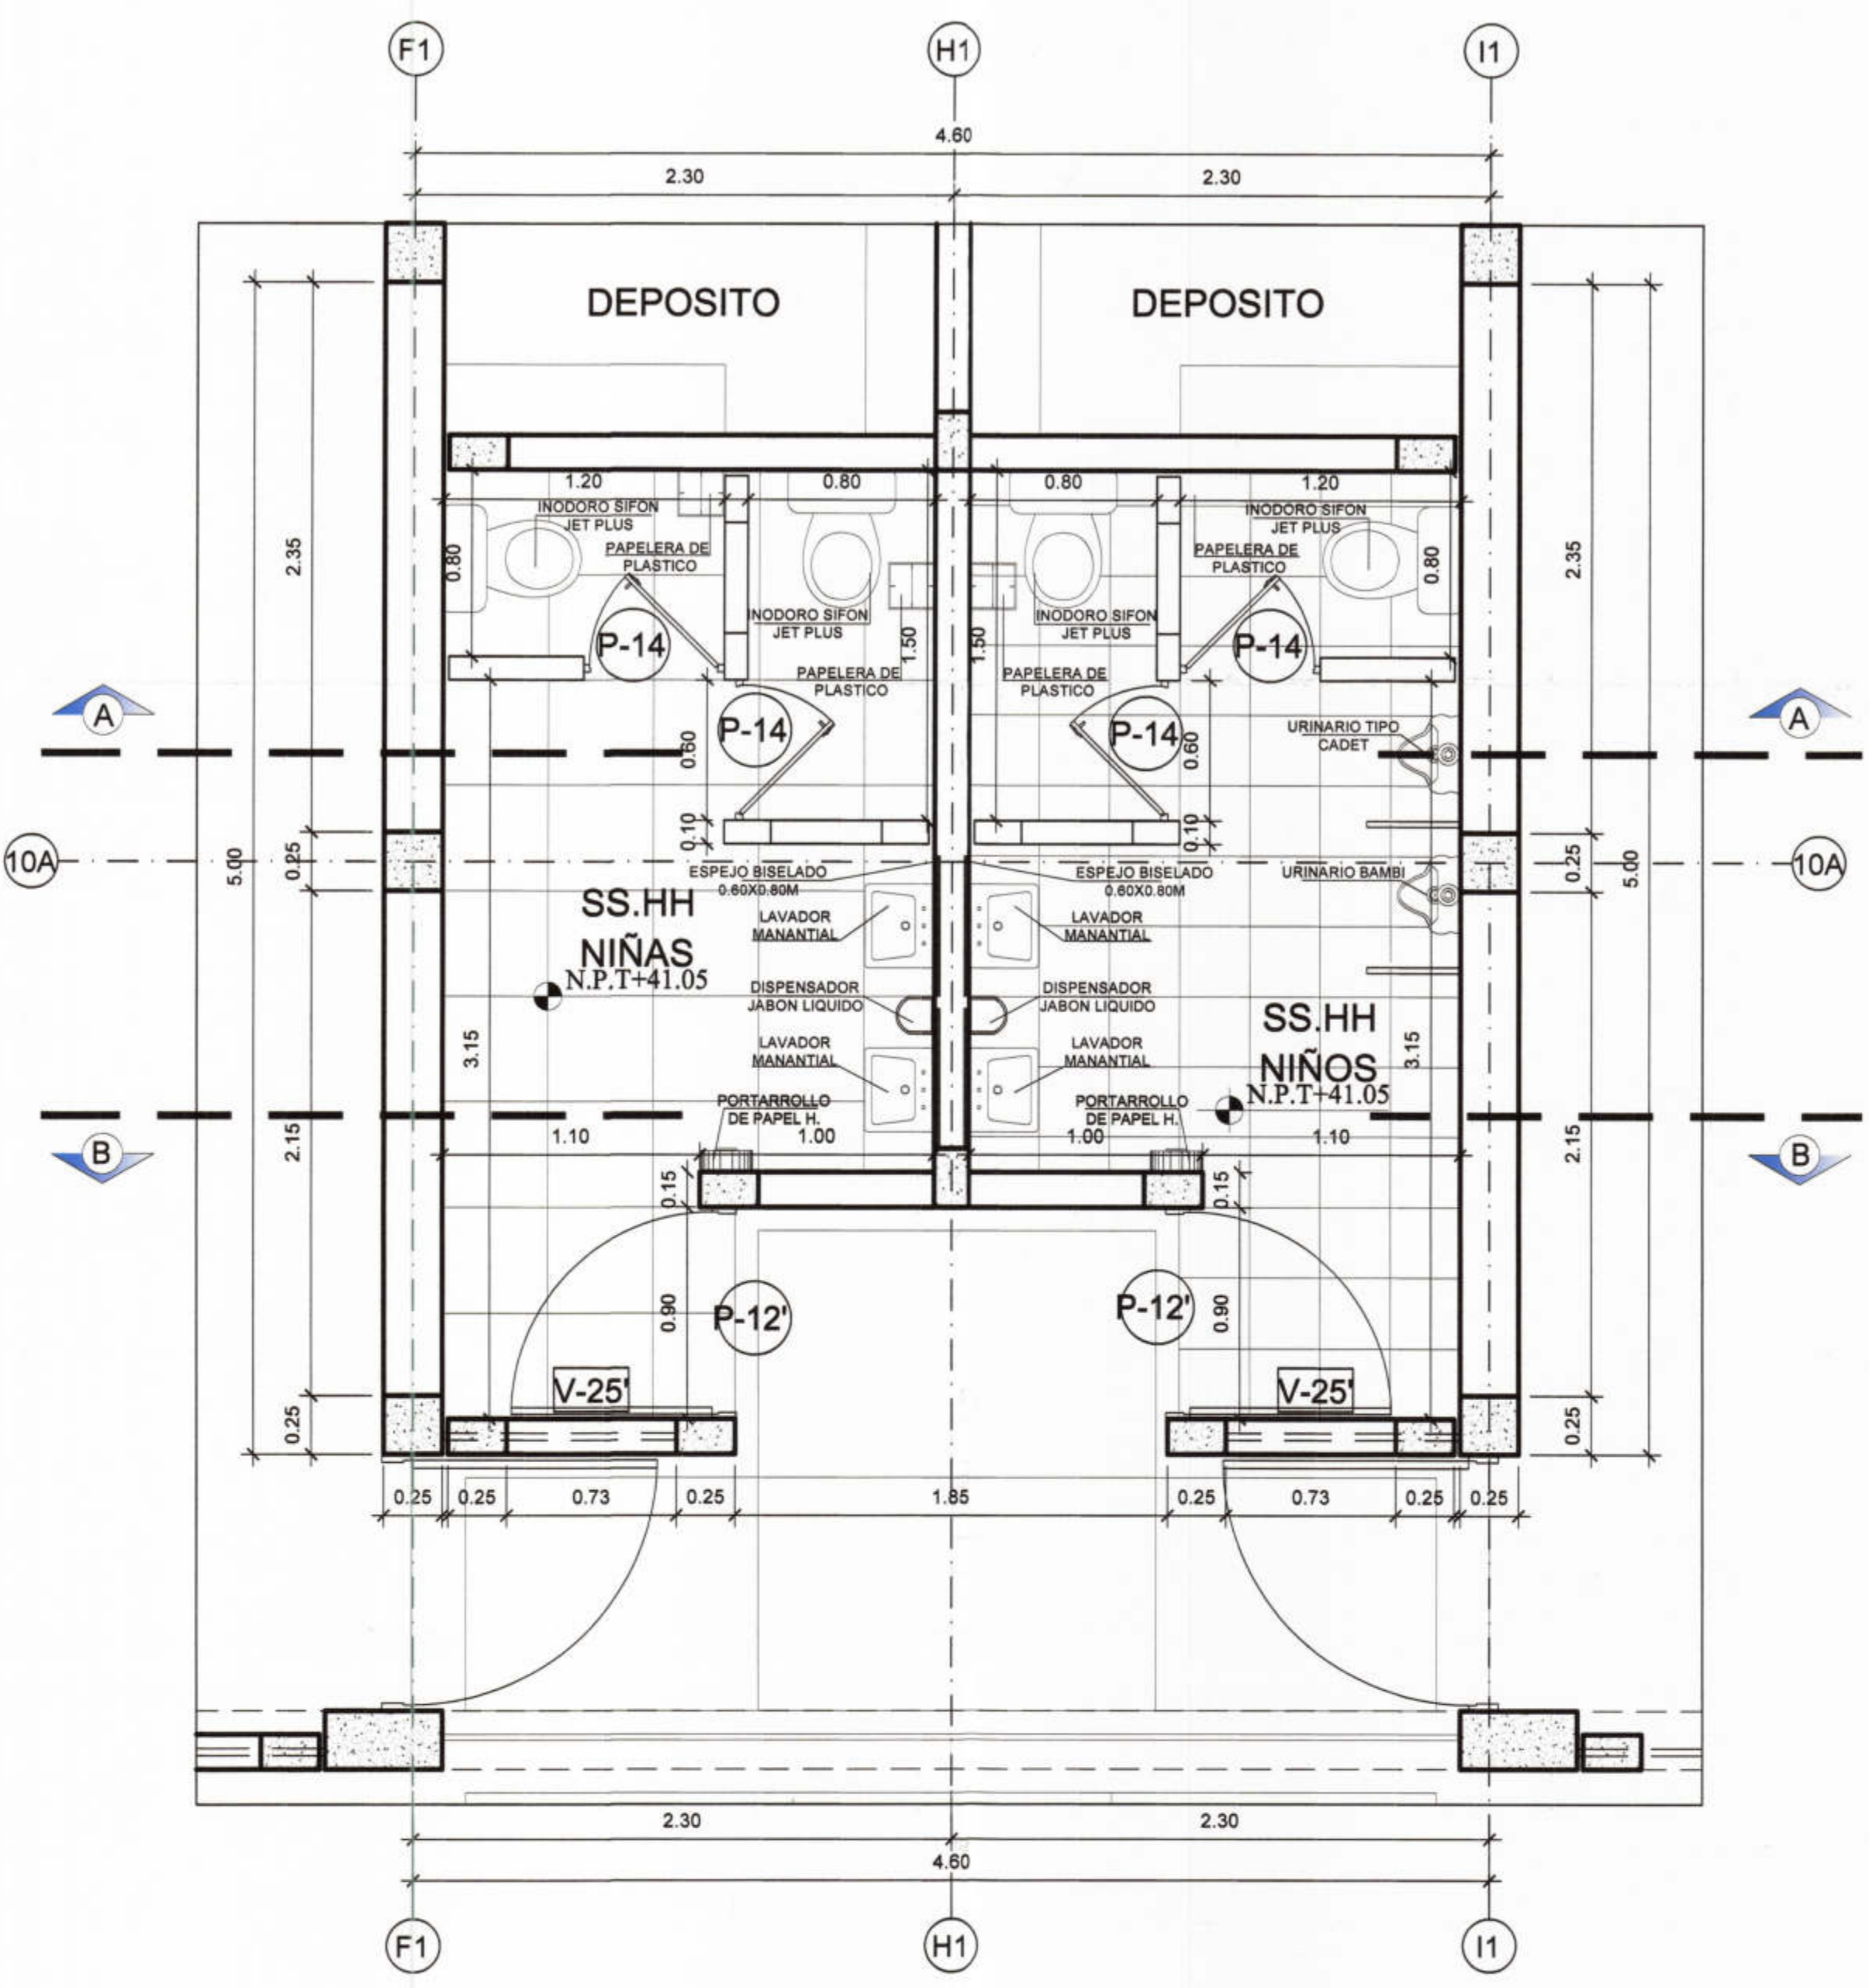

**CORTE A-A**

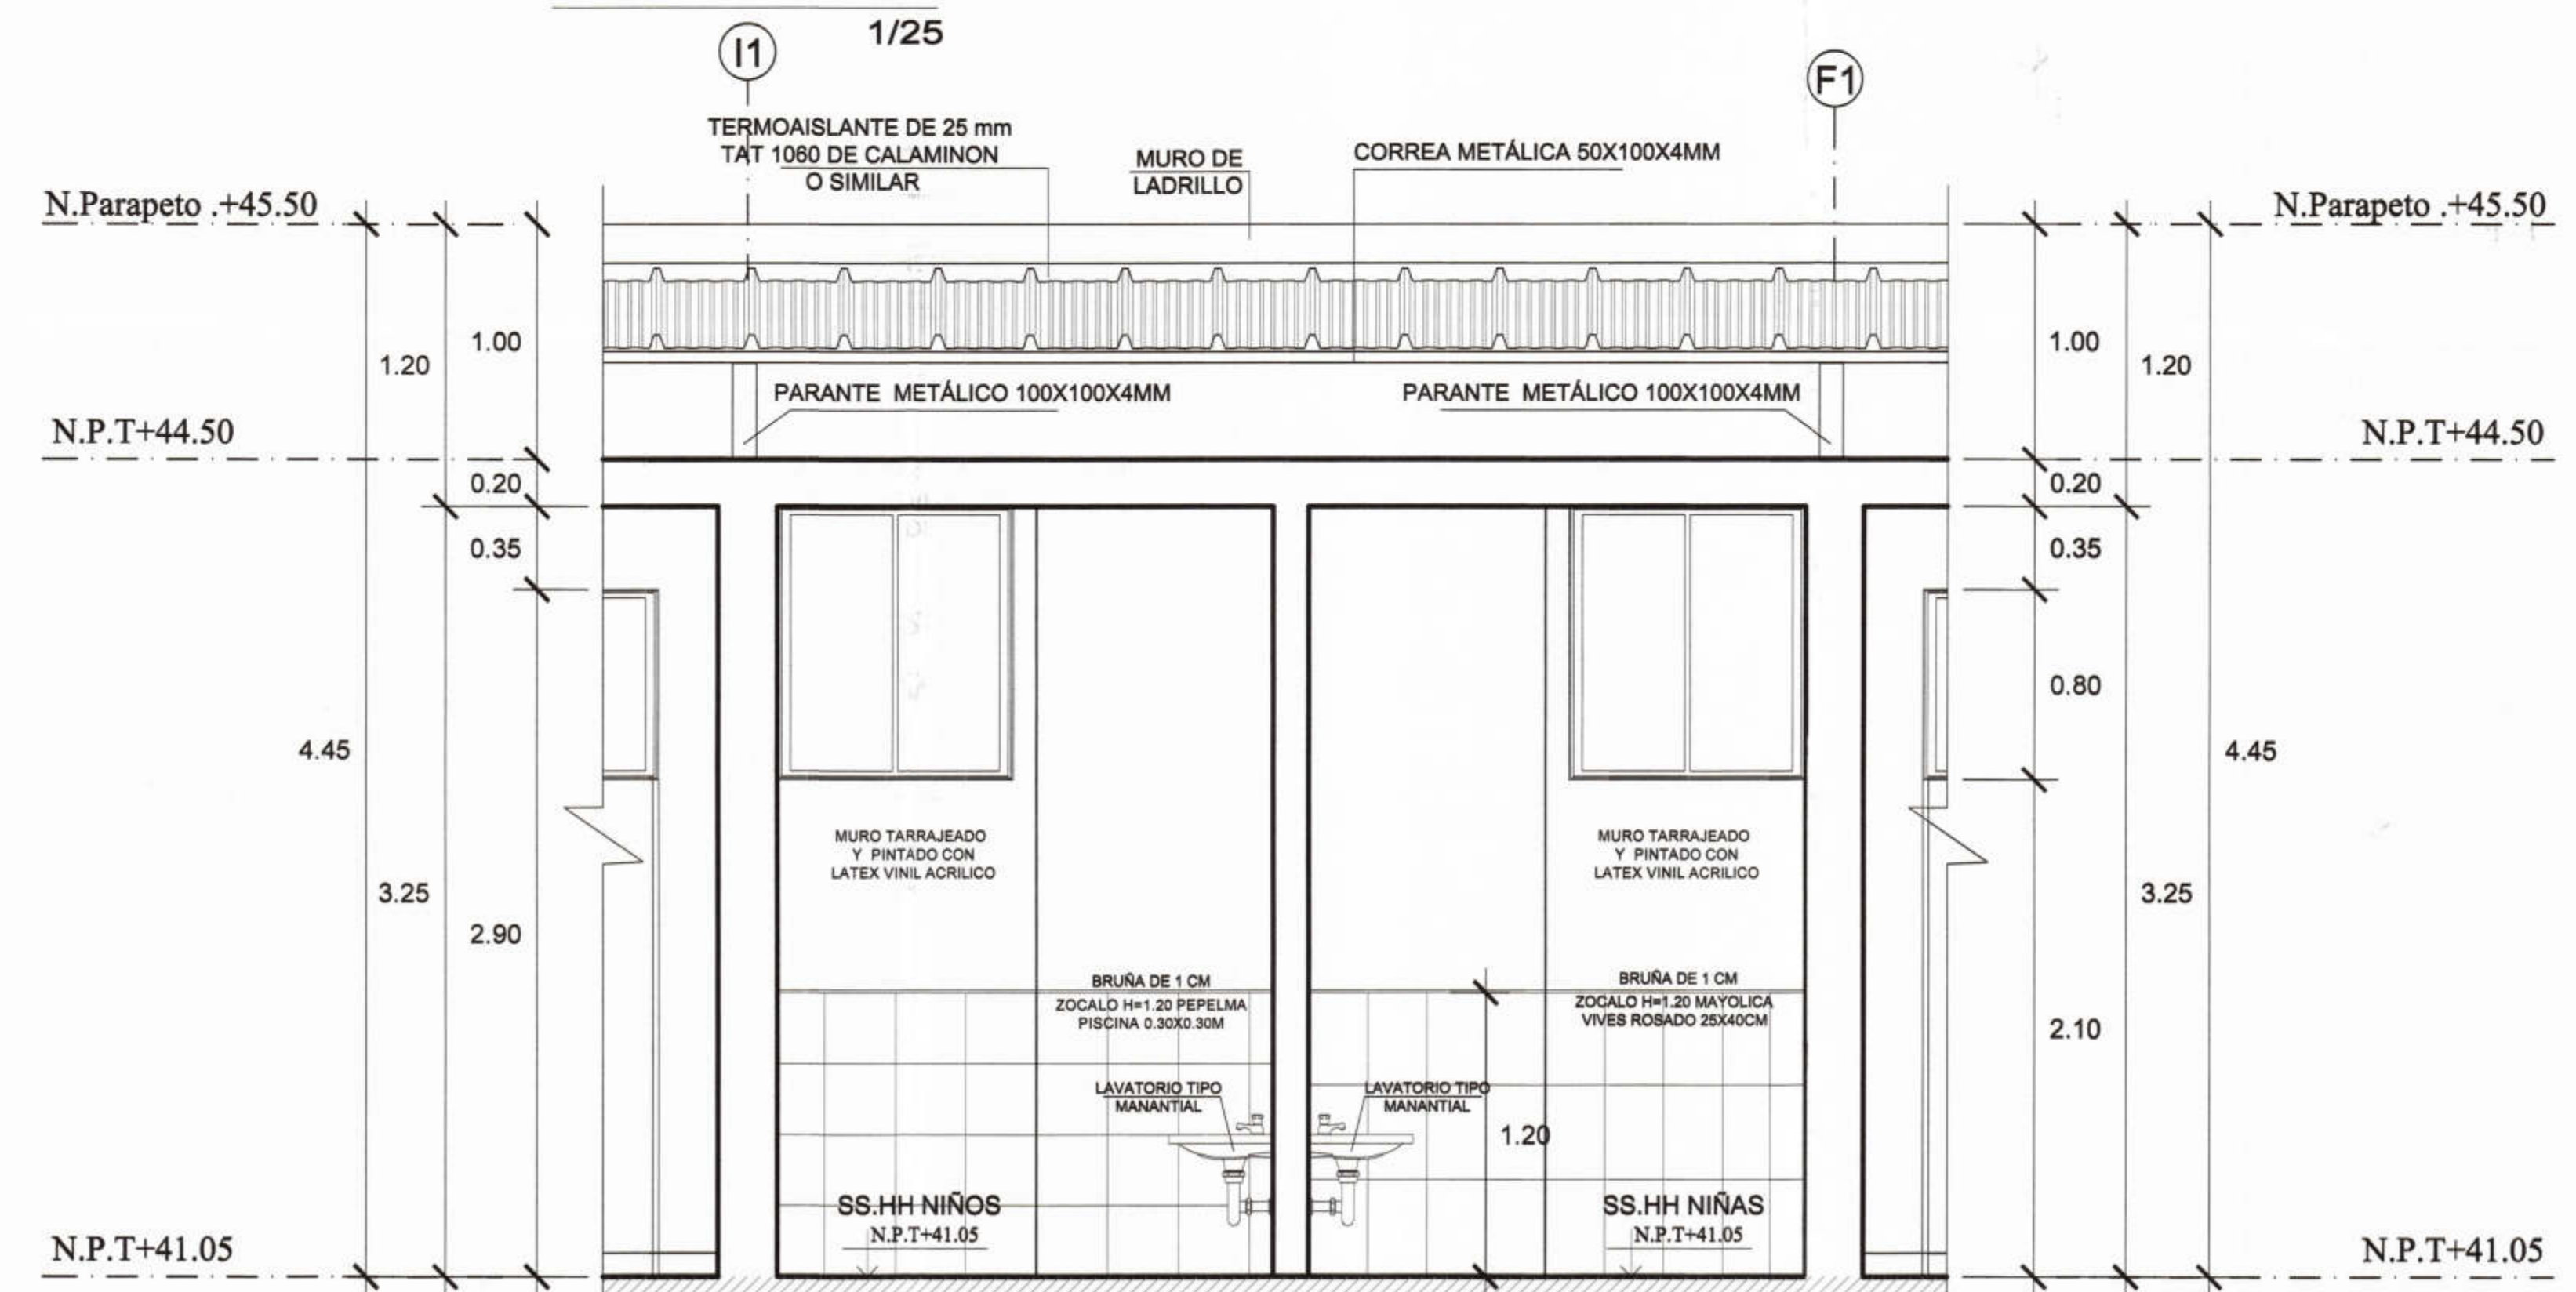

**CORTE B-B**

**CUADRO DE VANOS**

| TIPO           | ANCHO | ALTO | ALF. | CANT. | OBSERVACIONES   |
|----------------|-------|------|------|-------|---|
| <b>PUERTAS</b> |       |      |      |       |   |
| P-12'          | 0.60  | 1.00 | -    | 4     | Puerta de Madera machimbrada+ sobreluz. Acabado c/barniz marino 2 manos |
| P-14           | 0.60  | 1.00 | -    | 4     | Cubiculo marco de madera cedro+panel de triplex de 10mm                 |

**CUADRO DE VANOS**

| TIPO            | ANCHO | ALTO | ALF. | CANT. | OBSERVACIONES   |
|-----------------|-------|------|------|-------|---|
| <b>VENTANAS</b> |       |      |      |       |   |
| V-25'           | 1.00  | 0.80 | 2.10 | 2     | Ventana corrediza de aluminio anod. serie 25 (miyasato o similar) con vidrio C. crudo de 6mm. incoloro+lamina de seguridad de 4 micras+Protector de aluminio mate 1 1/2"x3 1/4"x1.5mm |

|  |  |   |   |  |                                      |   |  |   |
|--|--|---|---|--|--------------------------------------|---|--|---|
| <br><b>MUNICIPALIDAD<br/>                 PROVINCIAL DE PIURA</b> | PROYECTO :<br><b>ELABORACIÓN DE 03 EXPEDIENTES<br/>                 TÉCNICOS DE INSTITUCIONES<br/>                 EDUCATIVAS, DISTRITO DE<br/>                 PIURA-PROVINCIA DE PIURA-PIURA</b> | COMPONENTE 01:<br><b>REHABILITACIÓN DEL LOCAL DE LA<br/>                 INSTITUCIÓN EDUCATIVA PARCEMON<br/>                 SALLARRIAGA MONTEJO-DISTRITO DE<br/>                 PIURA-PROVINCIA PIURA-REGIÓN GRAU</b> | UBICACION:<br><b>DEPARTAMENTO:PIURA<br/>                 PROVINCIA:PIURA<br/>                 DISTRITO:PIURA<br/>                 SECTOR:PACHITEA</b> | CONSULTOR:<br><b>CONSORCIO<br/>                 EL ALGARROBO</b> | ESPECIALIDAD:<br><b>ARQUITECTURA</b> | EQUIPO DE DISEÑO:<br><b>ARQ. MARCO TRELLES<br/>                 CAP 14260</b> | OBSERVACIONES<br>FECHA                                 | LAMINA:<br><b>COMPONENTE 03<br/>                 ARQUITECTURA</b> |
|  | PLANO:<br><b>DETALLES -SSHH-MODULO 05</b>  |   |   |  |                                      |   | JEFE DE PROYECTO:<br><b>ING. JOSE TALLEDO CORDERAS</b> |   |
|  |  |   |   | DIBUJO: XIN-VILL      ESCALA: 1/50      FECHA: AGOSTO 2019       |                                      | REVISADO:<br>APROBADO:  |  |   |